
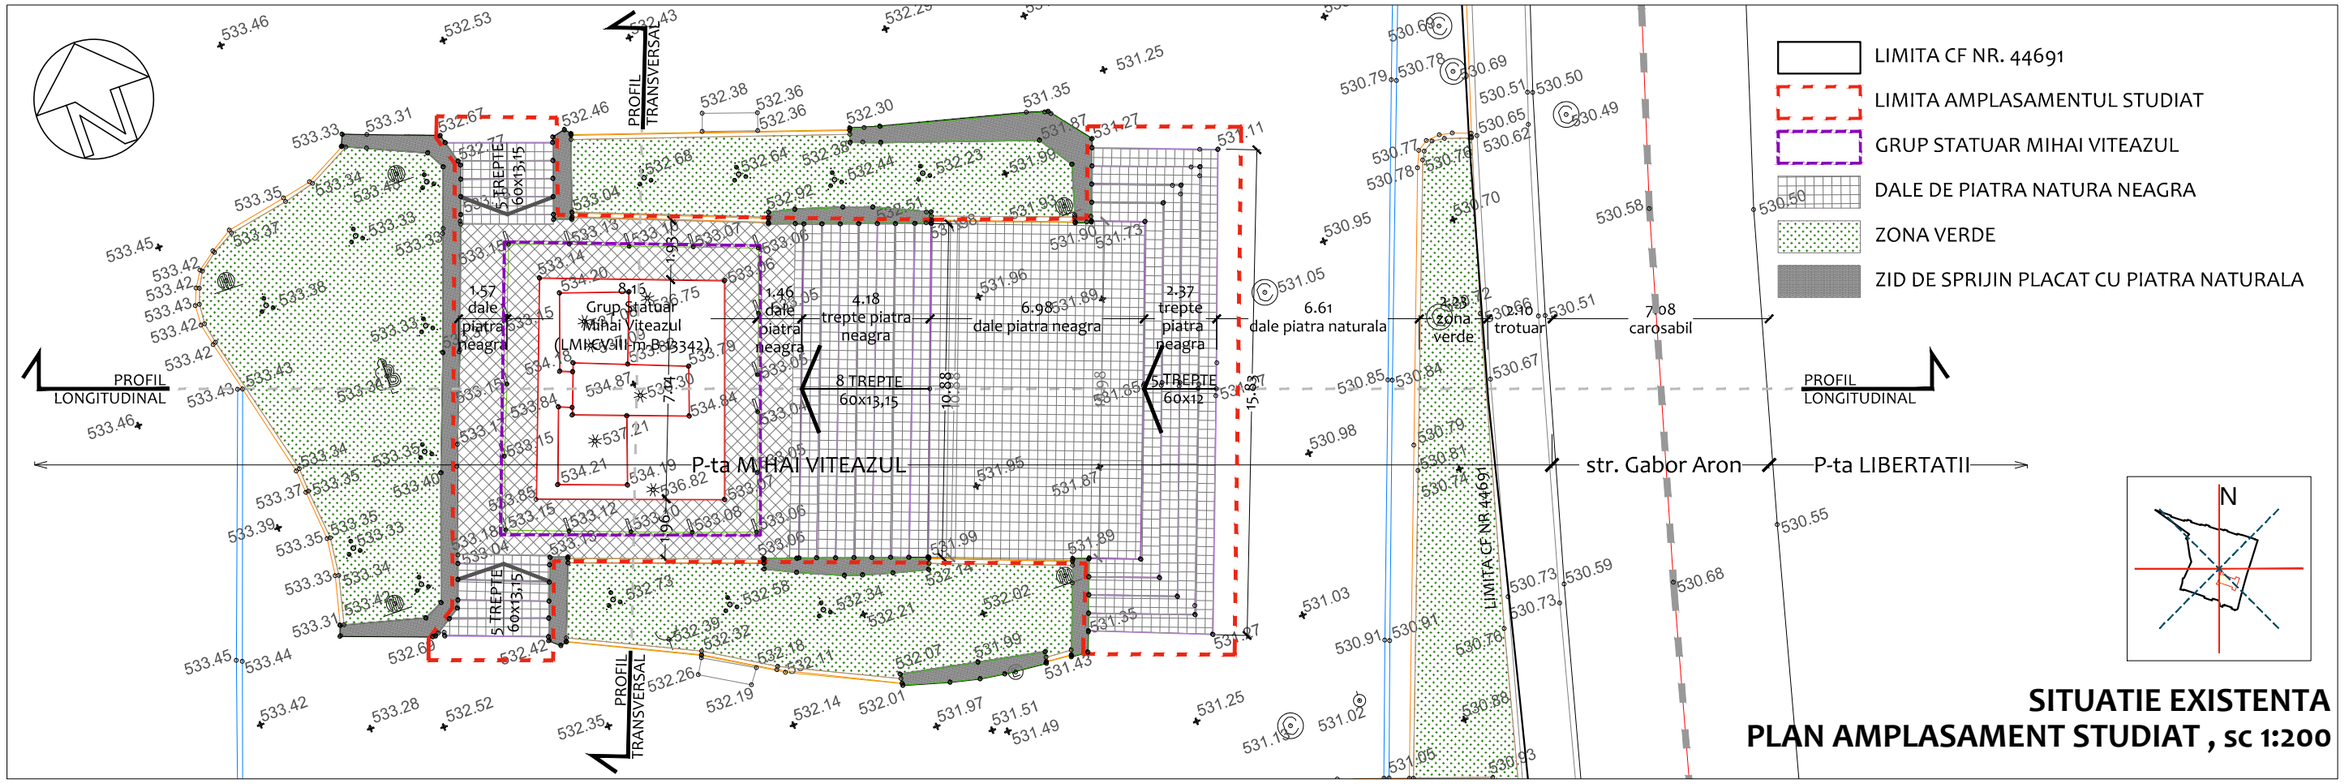


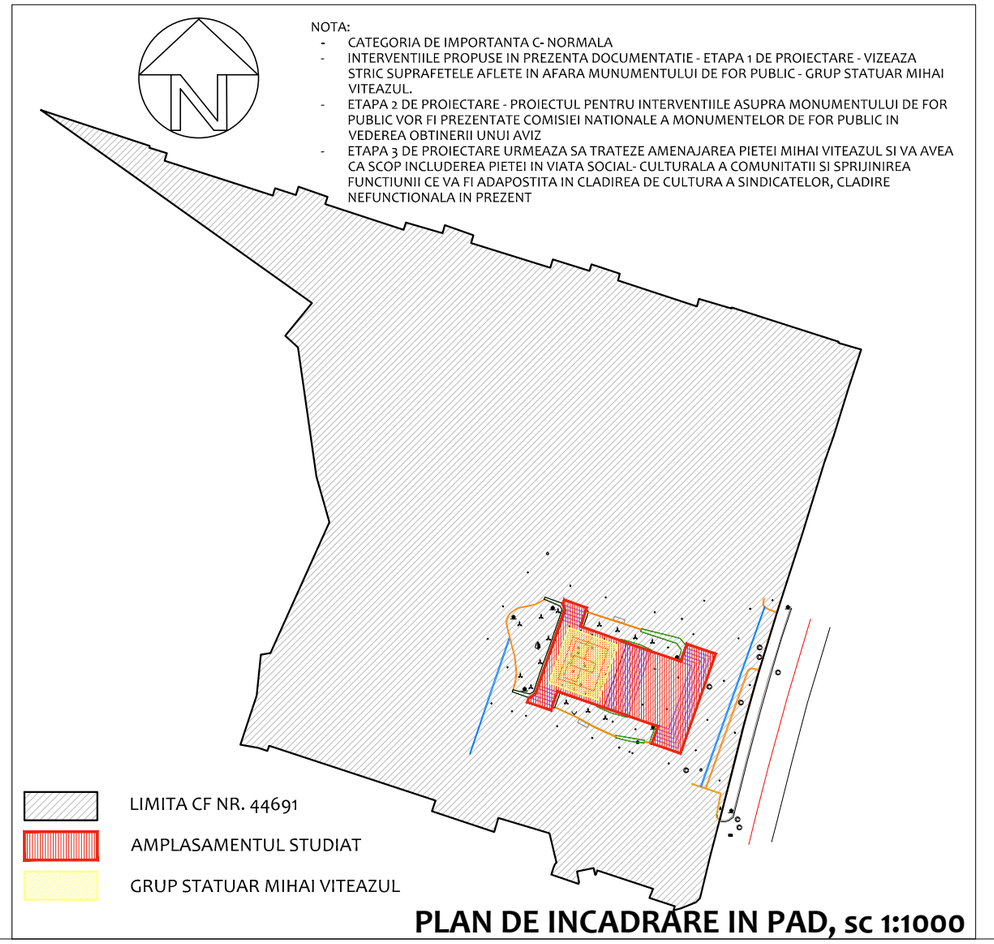


TREPTE LATERALE


VEDERE FRONTALA AMPLASAMENT STUDIAT

REAMENAJARE PIATA MIHAI VITEAZUL, Sf Gheorghe

PROIECTANT GENERAL - DAVELIS INFRAPLAN SRL
CUI RO36734458; tel 0745 953 404

Proiect nr.: 1.7/2026

PROIECTANT ARHITECTURA

BIROU INDIVIDUAL DE ARHITECTURA VÁRI-FERENCZY KINCSŐ

VARI- FERENCZY KINCSO
BIROU INDIVIDUAL DE ARHITECTURA
str. Stadionului, nr.9, bl. 5/A/8,
Sf Gheorghe, jud. Covasna

tel.: 0724 537 113
ferenczykincso@yahoo.com

Denumire proiect: REAMENAJARE PIATA MIHAI VITEAZUL

Amplasament: P-ta Mihai Viteazul, Sf Gheorghe, jud Covasna

Sef proiect:	arh. Vari- Ferenczy Kincso		Scara: 1:200 1:1000	Beneficiar: MUNICIPIUL SFANTU GHEORGHE str. 1 Decembrie 1918, nr.2, Sf Gheorghe, jud. Covasna	Specialitatea: **ARHITECTURA**
Proiectat:	arh. Vari- Ferenczy Kincso ing. Szaniszlo Melinda				Proiect nr: **1-10/26**
Desenat:	arh. Vari- Ferenczy Kincso		Data: 10.2026	Titlu plansa: SITUATIE EXISTENTA - PLAN AMPLASAMENT STUDIAT PLAN DE INCADRARE IN PAD	Faza: **DALI**
					Plansa nr: **A - 02**