

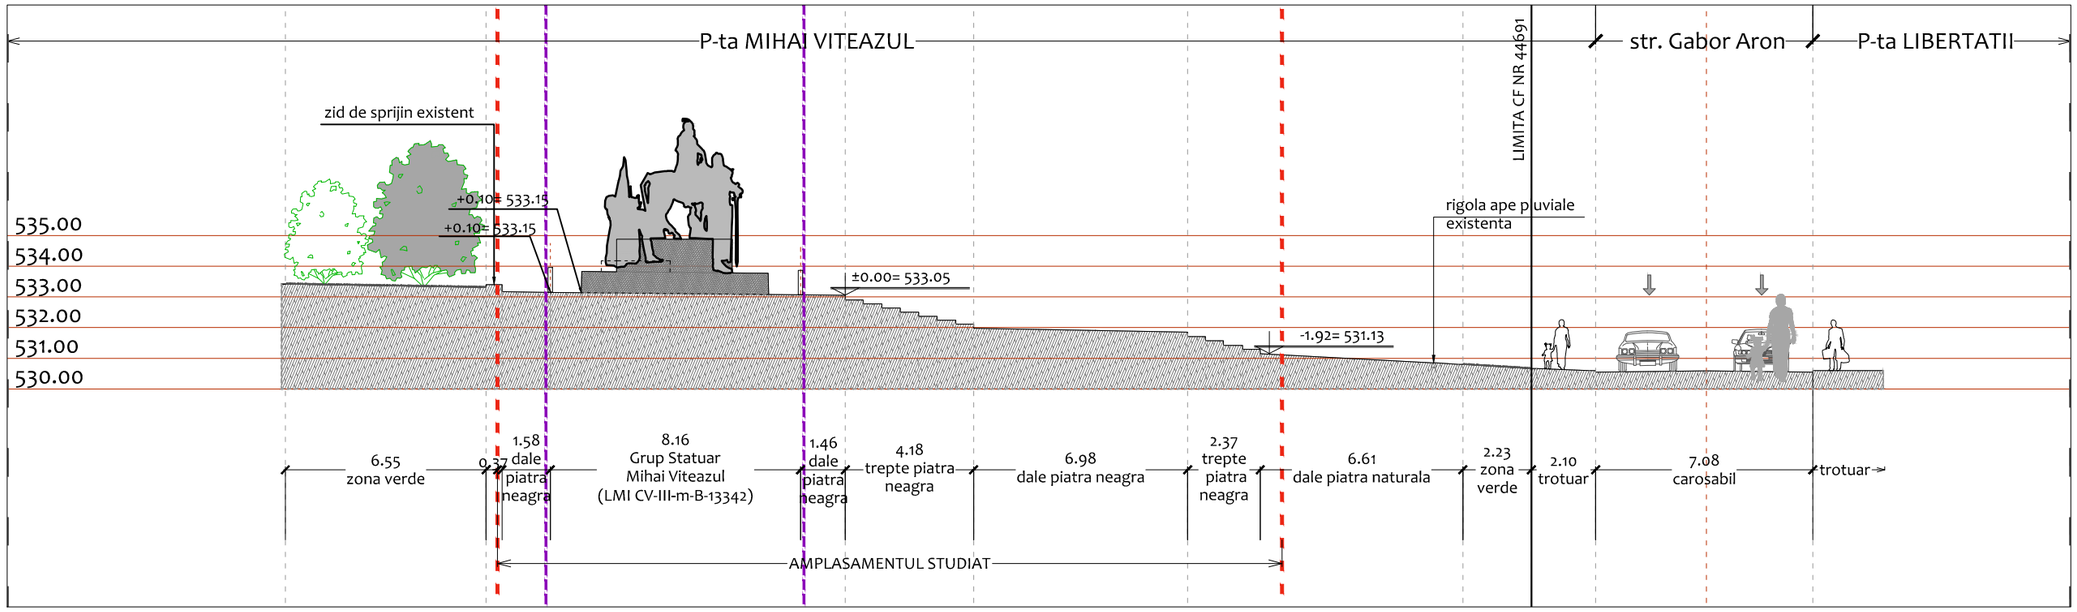


SITUATIE EXISTENTA - PROFIL LONGITUINAL, sc 1:200

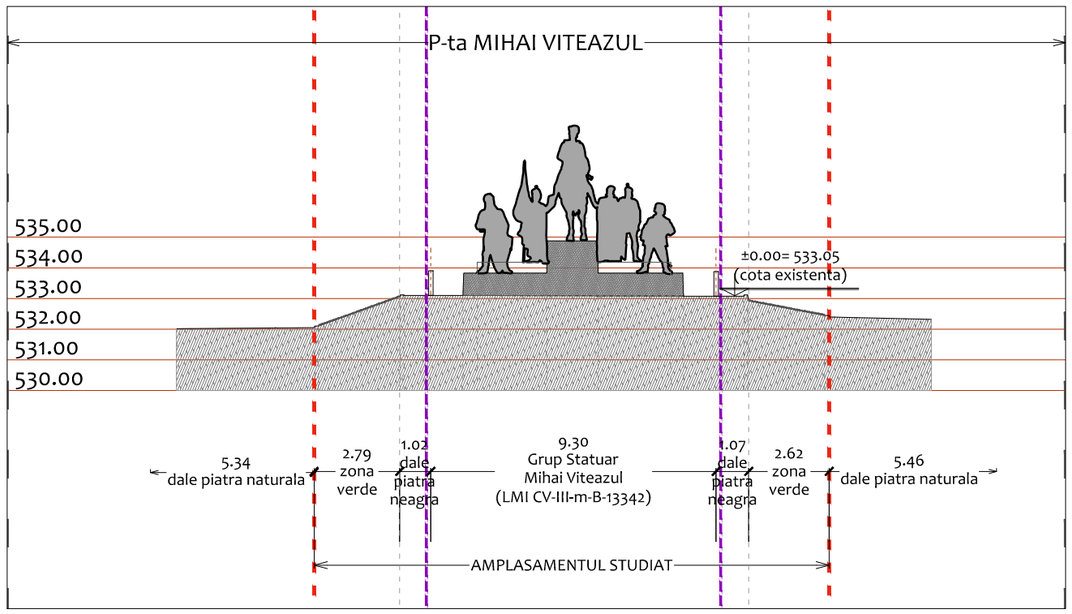

SITUATIE EXISTENTA - PROFIL TRANSVERSAL, sc 1:200

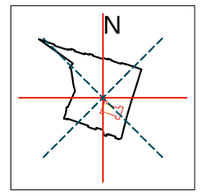

REAMENAJARE PIATA MIHAI VITEAZUL, Sf Gheorghe

PROIECTANT GENERAL - DAVELIS INFRAPLAN SRL **CUI RO36734458; tel 0745 953 404**	**Proiect nr.:** **1.7/2026**

PROIECTANT ARHITECTURA

BIROU INDIVIDUAL DE ARHITECTURA VÁRI-FERENCZY KINCSŐ

VARI- FERENCZY KINCSO
BIROU INDIVIDUAL DE ARHITECTURA
str. Stadionului, nr.9, bl. 5/A/8,
Sf Gheorghe, jud. Covasna

tel.: 0724 537 113
ferenczykincso@yahoo.com

Denumire proiect:
REAMENAJARE PIATA MIHAI VITEAZUL

Amplasament: P-ta Mihai Viteazul, Sf Gheorghe, jud Covasna

Sef proiect:	arh. Vari- Ferenczy Kincso		Scara: **1:200**	Beneficiar: MUNICIPIUL SFANTU GHEORGHE, str. 1 Decembrie 1918, nr.2, Sf Gheorghe, jud. Covasna	Specialitatea: **ARHITECTURA**
Proiectat:	arh. Vari- Ferenczy Kincso ing. Szaniszlo Melinda				Proiect nr: **1-10/26**
Desenat:	arh. Vari- Ferenczy Kincso		Data: **10.2026**	Titlu plansa: SITUATIE EXISTENTA - PROFIL LONGITUINAL SITUATIE EXISTENTA - PROFIL TRANSVERSAL	Faza: **DALI**
					Plansa nr: **A - 03**