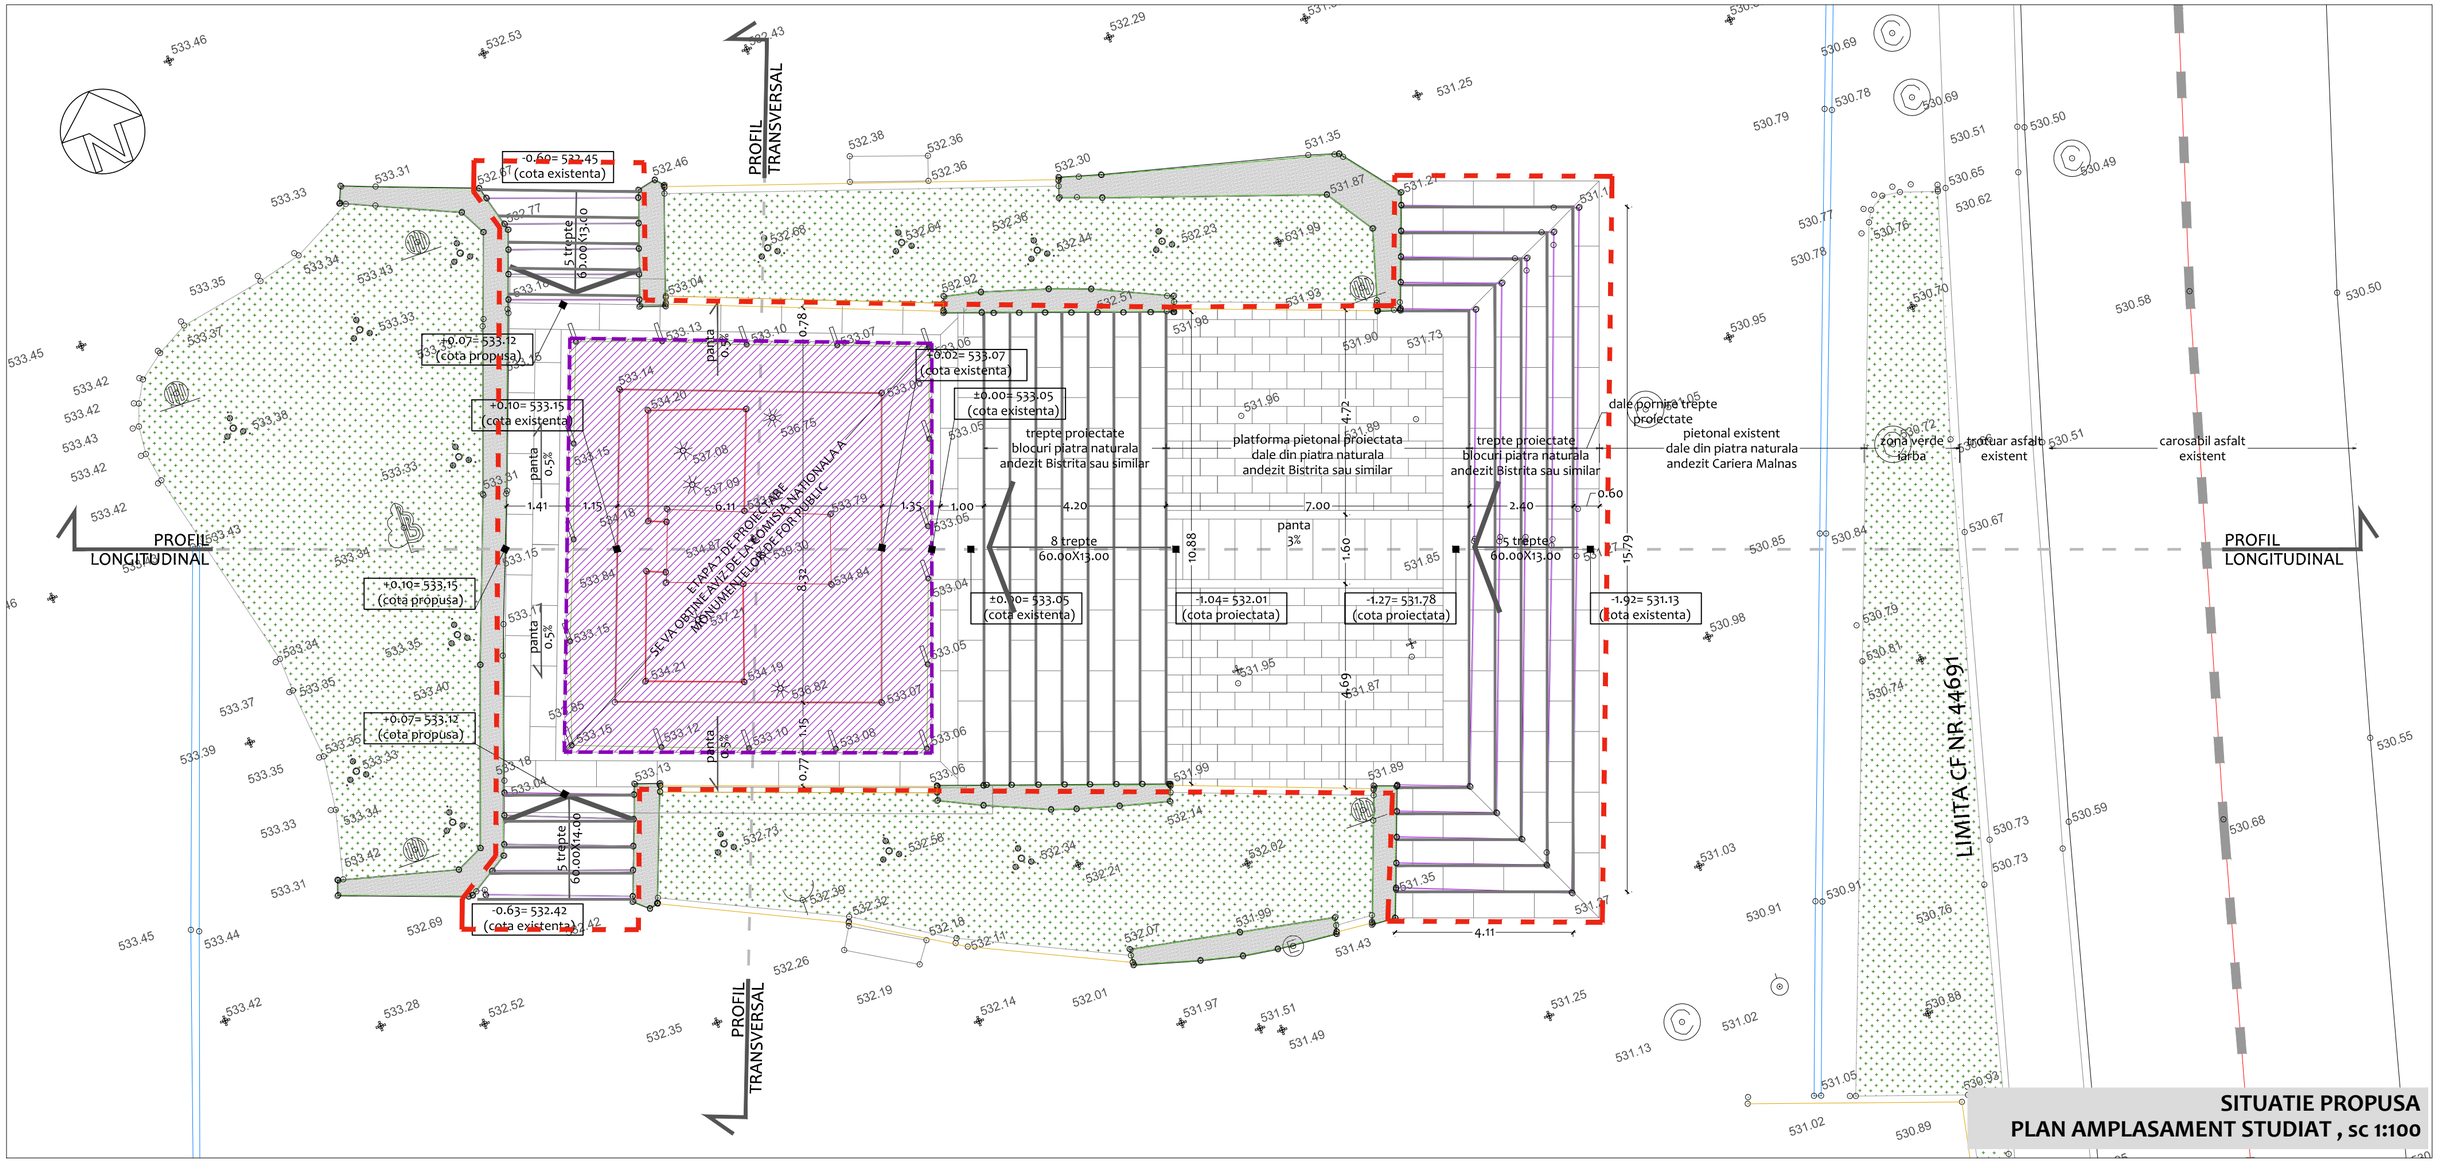


NOTA:
- CATEGORIA DE IMPORTANTA C- NORMALA
- INTERVENTIILE PROPUSE IN PREZENTA DOCUMENTATIE - ETAPA 1 DE PROIECTARE - VIZEAZA STRIC SUPRAFETELE AFLETE IN AFARA MUNUMENTULUI DE FOR PUBLIC - GRUP STATUAR MIHAI VITEAZUL.
- PROIECTUL PENTRU INTERVENTIILE ASUPRA MONUMENTULUI DE FOR PUBLIC VOR FI PREZENTATE COMISIEI NATIONALE A MONUMENTELOR DE FOR PUBLIC IN VEDEREA OBTINERII UNUI AVIZ

BENEFICIAR: MUNICIPIUL SFANTU GHEORGHE
str. 1 Decembrie 1918, nr.2,
Sf Gheorghe, jud. Covasna

CF nr 44691, Sf Gheorghe
S teren = 7800 mp

S amplasament studiat = 340 mp
S suprafata monument = 79.85 mp

N

NOTA:
- TOATE SUPRAFETELE VOR AVEA COEFICIENT DE ANTIDERAPAJ CONFORM NORMELOR SI NORMATIVELOR IN VIGOARE PENTRU A ASIGURA SIGURANTA IN EXPLOATARE
- PARDOSEALA PLATFORMELOR PIETONALE SE VA REALIZA DIN DALE DE PIATRA NATURALA ANDEZIT , CUL. GRI DESCHIS
- TREPETE PROIECTATE SE VOR REALIZA DIN BLOCURI DE PIATRA NATURALA ANDEZIT CULOARE GRI DESCHIS
- SE VOR ASIGURA PANTELE NECESARE PENTRU SCURGEREA APELOR PLUVIALE CATRE ZONELE VERZI SI CATRE RIGOLELE DE APE PLUVIALE EXISTENTE IN ZONA
- SE VA ASIGURA PROTEJAREA GRUPULUI STATUAR DE APELE METEORICE PRIN ASIGURAREA PANTELOR DE MINIM 0,5% IN JURUL SOCLULUI ACESTUIA
- SE VA VERIFICA STAREA PLACAJULUI CU PIATRA NATURALA EXISTENTA PE ZIDURILE DE SPRIJIN ADIACENTE AMPLASAMENTULUI STUDIAT, SE VOR EFECTUA REPARARI/ COMPLETARI LOCALE DACA ESTE CAZUL
- BORDURILE ADIACENTE AMPLASAMENTULUI STUDIAT VOR FI REASEZATE, URMARIND COTELE REZULTATE IN URMA SCHIMBARII DE PAVIMENT

LIMITA CF NR. 44691

LIMITA AMPLASAMENTUL STUDIAT

GRUP STATUAR MIHAI VITEAZUL

DALE DE PIATRA NATURA ANDEZIT CARIERA MALNAS-BOTOS SAU SIMILAR

ZONA VERDE EXISTENTA

ZID DE SPRIJIN PLACAT CU PIATRA NATURALA

REAMENAJARE PIATA MIHAI VITEAZUL, Sf Gheorghe

PROIECTANT GENERAL - DAVELIS INFRAPLAN SRL
CUI RO36734458; tel 0745 953 404

Proiect nr.: 1.7/2026

PROIECTANT ARHITECTURA

VARI- FERENCZY KINCSO
BIROU INDIVIDUAL DE ARHITECTURA
str. Stadionului, nr.9, bl. 5/A/8,
Sf Gheorghe, jud. Covasna
tel.: 0724 537 113
ferenczykincso@yahoo.com

Denumire proiect: REAMENAJARE PIATA MIHAI VITEAZUL

Amplasament: P-ta Mihai Viteazul, Sf Gheorghe, jud Covasna

Sef proiect:	arh. Vari- Ferenczy Kincso		Scara: 1:100	Beneficiar: MUNICIPIUL SFANTU GHEORGHE str. 1 Decembrie 1918, nr.2, Sf Gheorghe, jud. Covasna	Specialitatea: **ARHITECTURA**
Proiectat:	arh. Vari- Ferenczy Kincso ing. Szaniszlo Melinda				Proiect nr: **1-10/26**
Desenat:	arh. Vari- Ferenczy Kincso		Data: 10.2026	Titlu plansa: SITUATIA PROPUSA PLAN AMPLASAMENT STUDIAT - SCENARIU 2 -	Faza: **DALI**
					Plansa nr: **A - 10.2**