
# DETALIU ASEZARE DALE LA TREPTE SI PAVIMENT

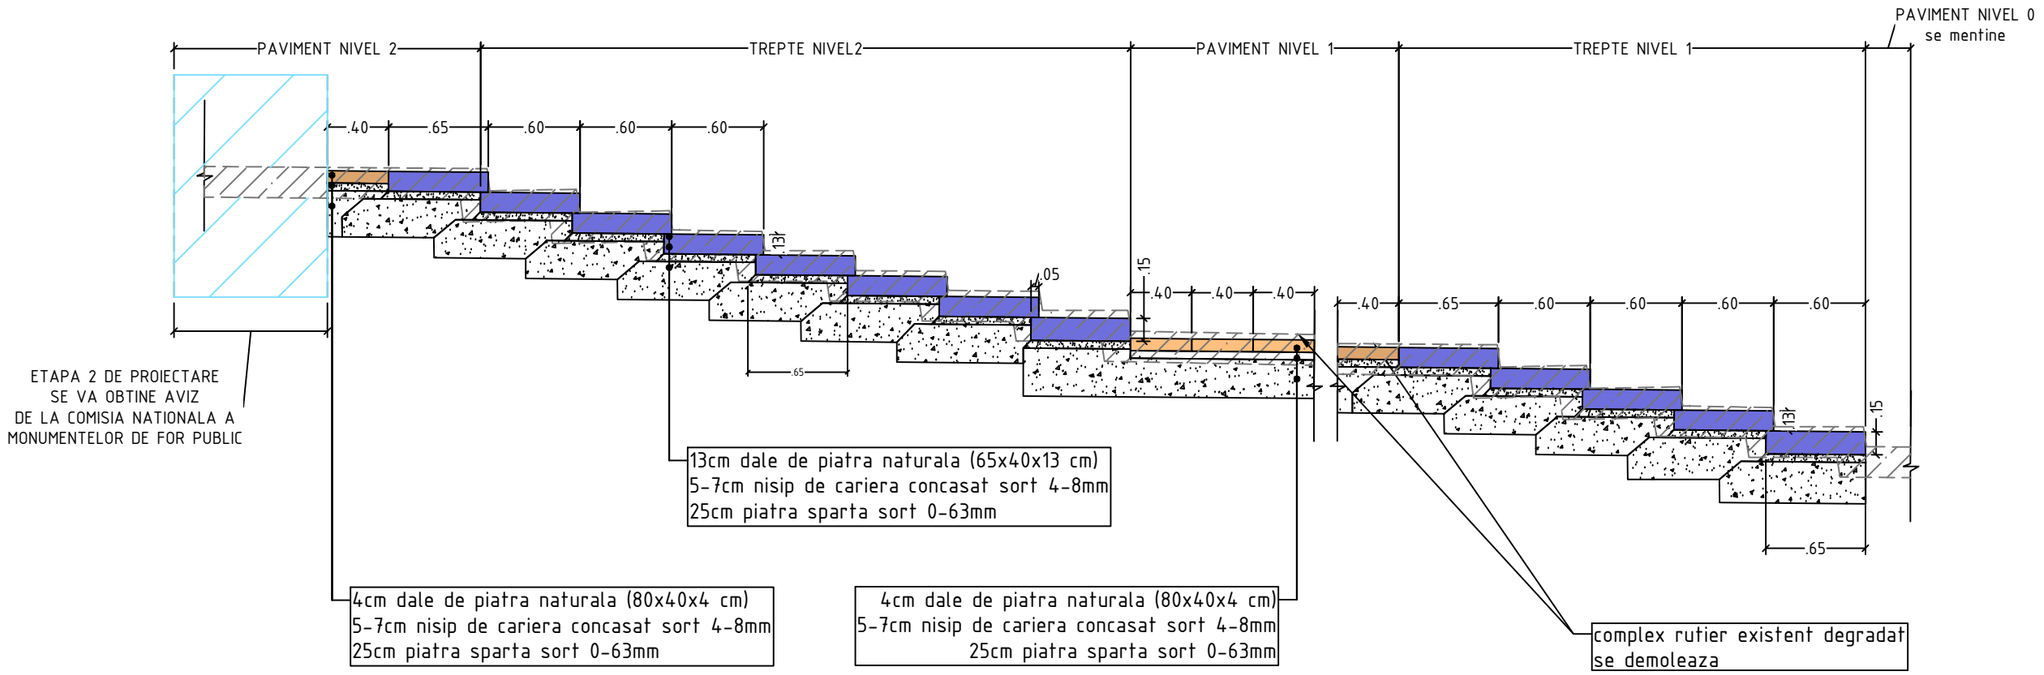


NOTA:

- pavimentul si treptele existente asezate pe mortar de ciment si placa de beton se vor demola
- se va indeparta placa de beton in intregime
- se vor realiza succesiv, pentru fiecare rand de trepte, prin sapatura manuala, trepte de infratire in terenul natural
- pentru prima treapta incepand de jos (din aval) se va asterne stratul de piatra sparta si se va compacta
- dupa asternere nisip de concasaj si asezare dala de piatra naturala, se va trece la realizarea urmatoarei trepte de infratire in terenul natural
- va urma asternerea si compactarea pietrei sparte pentru al doilea rand de trepte
- se continua cu asternerea nisipului de concasaj si a dalei de piatra naturala
- fiecare dala va rezema 5cm pe dala de mai jos
- se continua aceste etape pana se ajunge la partea superioara unde se continua cu amplasarea dalelor de la paviment
- alternativa: anterior etapei de mai sus, pavimentele de la cele doua niveluri se pot realiza integral pana la o distanta de min 1.0m fata de trepte
- primul rand de trepte de la fiecare nivel va avea grosime de 15cm si sprijina in pavajul de la pavimentul din aval

Proiect nr.: 1.7/2026

**Denumirea proiectului:**

**"REAMENAJARE PIATA MIHAI VITEAZU"**

**Adresa:**
**Piata Mihai Viteazu, Municiupiul Sfantu Gheorghe, jud. Covasna**

**Beneficiar:**

**Municipiul Sfantu Gheorghe, jud. Covasna,**
cu sediul in:
Strada 1 Decembrie 1918, nr.2, Sfantu Gheorghe

**Proiectant :**

DAVELIS INFRAPLAN SRL
str. DIONISIE ROMAN, nr. 2, ap.11, Cluj-Napoca,
telefon 0745-953404
J12/4057/2016,
CUI RO36734458

RO 36734458 DAVELIS INFRAPLAN S.R.L. J12/4057/2016 Cluj-Napoca, Romania

| DATA | SCARA |
|---|---|
| IUL 2026 | 1:40 |

Sef proiect:
ing. Muresan Ciprian

Proiectat/desenat:
ing. Muresan Ciprian

Restaurator monumente:
Kolozsi Tiberiu

DETALIU ASEZARE DALE LA TREPTE SI PAVIMENT

Numar:
DE-1

FAZA: DALI