


Proiectant general: s.c. Cone Landcape Studio s.r.l. Sediul: Mun. Odorheiu Secuiesc, bd. Independentei 5/20 jud. Harghita Nr. Reg. Com. J19/103/2021			Beneficiar: Primaria mun. Sfantu Gheorghe, str. 1 Decembrie 1918, nr.2, jud. Covasna Amplasament: aleea Avântului, mun. Sfantu Gheorghe, jud. Covasna		Nr. Pr. 42.4/2022
Titlu proiect: Amenajare locuri de joaca- aleea Avântului			Faza: SF.		
	Numele	Semnatura	Scara: 1:1500	Plan de incadrare	
Sef proiect:	arh. peis. Szabó Botond		Data: 05.2022		
Proiectat:	arh. peis. Szabó Botond				
Desenat:	arh. peis. Mánya Kincső			Nr. Pl. P-01	

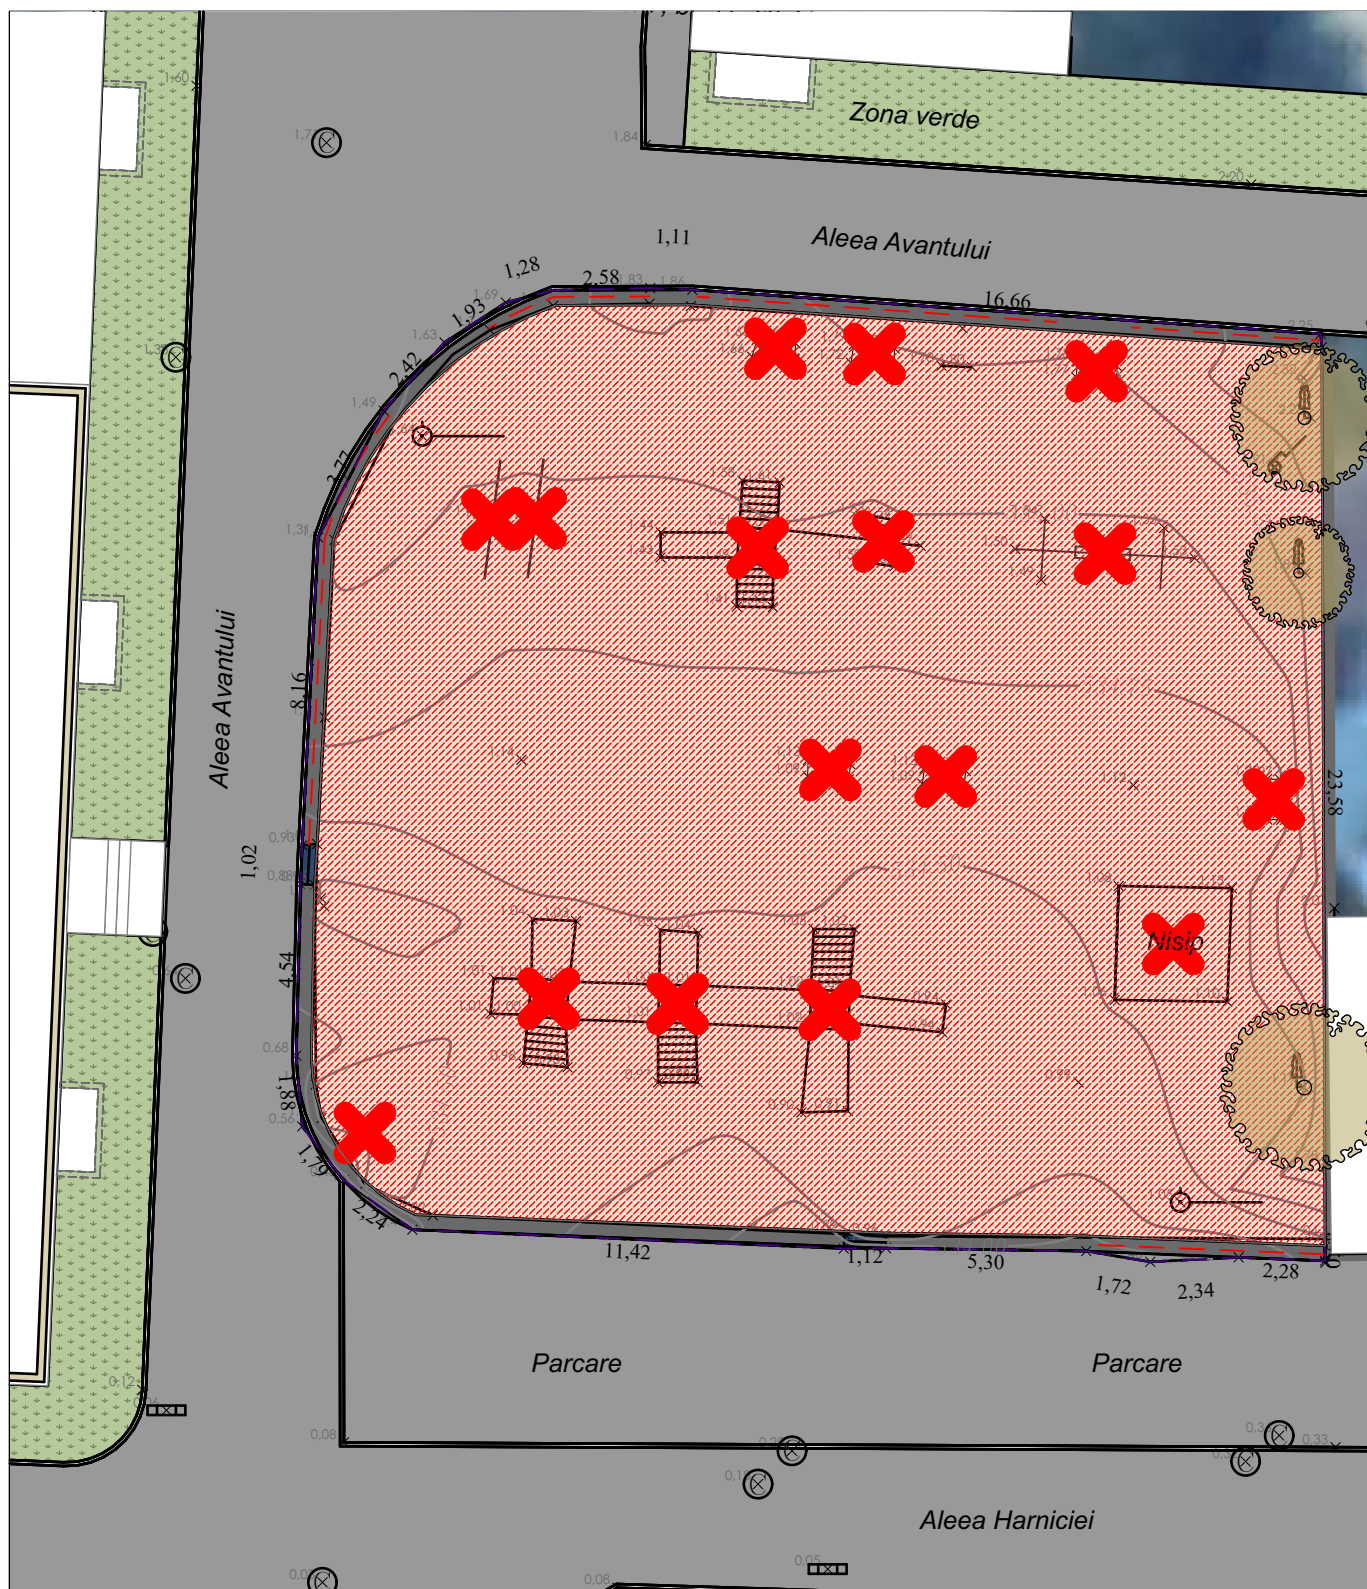

Legendă:

	Asfalt		Pietris de eliminat
	Zid de sprijin		Limită teren
	Bordură beton		Arbori existenți
	Gard de eliminat		Se elimină

	punct de stație		gard plastic		leagan
	gura de vizitare simbolizare		gard lemn		tabogan
	stăp de lumina		curbe de nivel		
	gager		banca		
	pom		balanșoar		
	perete constructiv		cos de gunoi		



Proiectant general:

s.c. Cone Landscape Studio s.r.l.

Sediu: Mun. Odorheiu Secuiesc, bd. Independentei 5/20 jud. Harghita
Nr. Reg. Com. J19/103/2021



Beneficiar: Primaria mun. Sfântu Gheorghe, str. 1 Decembrie 1918, nr.2,
jud. Covasna
Amplasament: aleea Avantului, mun. Sfântu Gheorghe, jud. Covasna

Nr. Pr.
42.4/2022

Titlu proiect: Amenajare locuri de joacă - aleea Avantului

Faza:
SF.

	Numele	Semnatura	Scara:	Plan de situație existentă și de intervenții	Nr. Pl.
Sef proiect:	arh. peis. Szabó Botond		1:200		P-02
Proiectat:	arh. peis. Szabó Botond		Data:		
Desenat:	arh. peis. Mánya Kincső		03.2022		



		Suprafață existentă		Suprafață propusă	
Utilizare		mp	% din total	mp	% din total
Construcții	Existente păstrate	-	-	-	-
	Existente desființat	-	-	-	-
	Propuse	-	-	-	-
	Total construcții	-	-	-	-
Alei, trotuare		-	-	111,3	17,07 %
Borduri		-	-	11	1,69 %
Suprafață cauciuc		-	-	354,4	54,38
Gazon artificial		-	-	17,2	2,63 %
Nisip		9	1,38%	36,4	5,5 %
Zid de sprijin pt.ședere		28	4,29%	18,4	2,82 %
Gazon natural		200	30,68%	0	0%
Strat de plante		-	-	96	14,73 %
Pietriș		414,69	63,63%	0	0%
TOTAL		651,69	100%	651,69	100%

Legenda

- Beton asfaltic
- Bordura de beton pefabricat
- Bordura de lemn rotunda
- Cauciuc turnat
- Gazon artificial
- Strat de plante
- Limita zona studiata
- Zid de sprijin reprojectat cu gard
- Panouri desen
- 535.05 Cota proiectata
- 534.54 Cota existenta
- Arbori propusi
- Arbori existenti
- Robinet de apa

Cod	Denumire echipament de joacă	Canlitate
E01	Excavator mini pt. nisip	1 buc
E02	Echipament de joaca pt. nisip	1 buc
E03	Balansoar pe arc	1 buc
E04	Tren	1 buc
E05	Echipament de joaca complex cu tobogane	1 buc
E06	Leagan triplu	1 buc
E07	Carusel	1 buc
E08	Trambulina	1 buc
E09	Tunel	1 buc
E10	Parasolar nisipar	2 buc

Cod	Denumire mobilier urban	Canlitate
M01	Banca fara spatar	5 buc
M02	Banca cu spatar	5 buc
M03	Masa picnic mic	2 buc
M04	Cos de gunoi	3 buc
M05	CisMEA de apa	1 buc




Proiectant general: s.c. Cone Landscape Studio s.r.l. Sediu: Mun. Odorheiu Seculesc, bd. Independentei 5/20 jud. Harghita Nr. Reg. Com. J19/103/2021			jud. Covasna Amplasament: aleea Avantului, mun. Sfantu Gheorghe, jud. Covasna		42.4/2022
Titlu proiect: Amenajare locuri de joaca - aleea Avantului			Faza: SF.		
	Numele	Semnatura	Scara: 1:100	Plan de situatie propusa	Nr. Pl.
Sef proiect:	arh. peis. Szabó Botond				
Proiectat:	arh. peis. Szabó Botond		Data: 05.2022		
Desenat:	arh. peis. Szabó Botond				P-03



S-01

1:75

Proiectant general: s.c. Cone Landcape Studio s.r.l. <small>Sediu: Mun. Odorheiu Secuiesc, bd. Independentei 5/20 jud. Harghita Nr. Reg. Com. J19/103/2021</small>					Beneficiar: Primaria mun. Sfantu Gheorghe, str. 1 Decembrie 1918, nr.2, jud. Covasna Amplasament: str. Tineretului, mun. Sfantu Gheorghe, jud. Covasna	Nr. Pr. 42.4/2022
					Titlu proiect: Amenajare locuri de joaca - aleea Avantului	Faza: SF.
	Numele	Semnatura	Scara: 1:75 Data: 05.2022	Sectiune S1		Nr. Pl.
Sef proiect:	arh. peis. Szabó Botond					
Proiectat:	arh. peis. Szabó Botond					
Desenat:	arh. peis. Szabó Botond					P-04




S-02

1:100

Proiectant general: s.c. Cone Landcape Studio s.r.l. Sediul: Mun. Odorheiu Secuiesc, bd. Independentei 5/20 jud. Harghita Nr. Reg. Com. J19/103/2021			Beneficiar: Primaria mun. Santu Gheorghe, str. 1 Decembrie 1918, nr.2, jud. Covasna Amplasament: str. Tineretului, mun. Santu Gheorghe, jud. Covasna		Nr. Pr. 42.2/2022
			Titlu proiect: Modernizare loc de joaca pentru copii - str. Tineretului		Faza: SF.
	Numele	Semnatura	Scara: 1:100	Sectiune S2	Nr. Pl.
Sef proiect:	arh. peis. Szabó Botond		Data:		P-05
Proiectat:	arh. peis. Szabó Botond		03.2022		
Desenat:	arh. peis. Szabó Botond				

Tip-01 Beton asfaltic Sc 1:50


-Bordura de beton prefab. - 50x20x6 cm
-Fundatie de beton C12/15 20x16 cm
-Teren de fundare

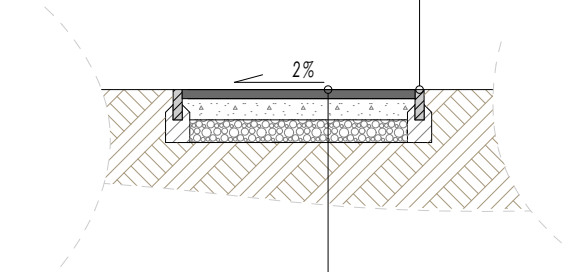

-Strat beton asfaltic BA8 - 6cm
-Strat de piatra sparta - 15cm
-Strat de fundatie balast - 15cm
-Teren de fundare

Tip-02 Pavaj de cauciuc turnat Sc 1:50

-Bordura de beton pefab. - 50x20x6 cm
-Fundatie de beton C12/15 20x16 cm
-Teren de fundare

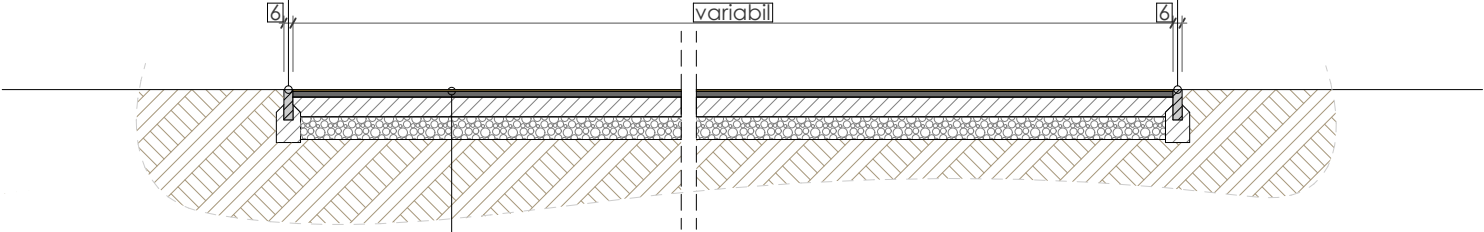


-Pavaj din cauciuc turnat- strat de colorat EPDM-10mm
-Strat de granule cauciuc reciclate - 30mm
-Strat de beton armat C16/20 - 13cm
-Strat de fundatie balast - 20cm
-Teren de fundare

-Bordura de beton pefab. - 50x20x6 cm
-Fundatie de beton C12/15 20x16 cm
-Teren de fundare

Tip-03 Gazon Sintetic Sc 1:50


-Bordura din beton prefab. - 50x20x6 cm
-Fundatie de beton C12/15 20x16 cm
-Fundatie de balast 8cm
-Teren de fundare

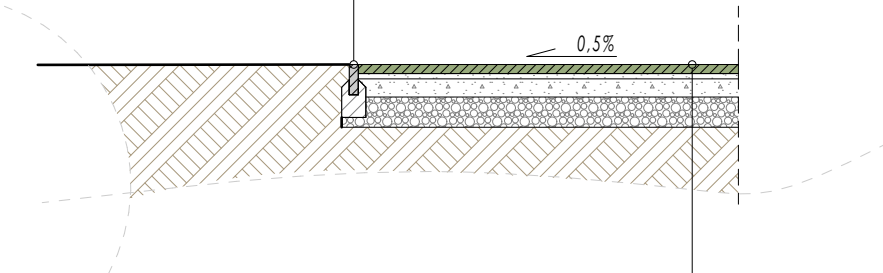

-Gazon sintetic (granule cauciuc,nisip cuartos)
-Strat de piatra sparta 0/8mm - 3,5cm
-Strat de piatra sparta 0/63mm - 12cm
-Strat de fundatie balast - 15cm
-Teren de fundare


Tip-04 Nisip Sc 1:50

-Bordura din beton prefab. - 50x20x6 cm
-Fundatie de beton C12/15 20x16 cm
-Teren de fundare
-Bordura din lemn de stejar rotunda - 40x Ø10 cm
-Fundatie de beton C12/15 20x30 cm
-Teren de fundare

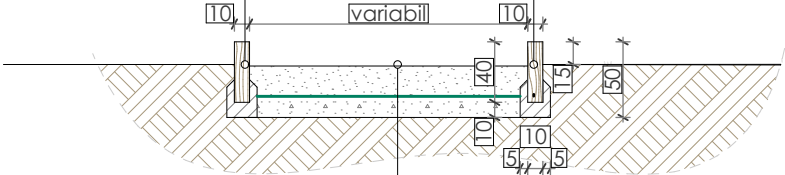



-Strat de nisip 0-1mm- 20cm
-Geotextil
-Strat de piatra sparta - 15cm
-Teren de fundare

Tip-05 Deal din cauciuc turnat Sc 1:50

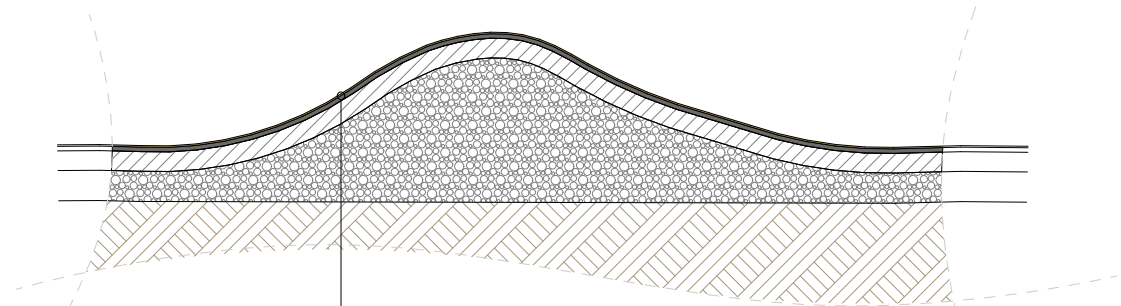

-Pavaj din cauciuc turnat- strat de colorat EPDM-10mm
-Strat de granule cauciuc reciclate - 30mm
-Strat de beton armat C16/20 - 13cm
-Strat de fundatie balast - variabil 20 - 100cm
-Teren de fundare

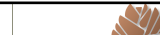Proiectant general: s.c. Cone Landcape Studio s.r.l. Sediul: Mun. Odorheiu Secuiesc, bd. Independentei 5/20 jud. Harghita Nr. Reg. Com. J19/103/2021			 Beneficiar: Primaria mun. Sfantu Gheorghe, str. 1 Decembrie 1918, nr.2, jud. Covasna Amplasament: str. Tineretului, mun. Sfantu Gheorghe, jud. Covasna		Nr. Pr. 42.4/2022
			Titlu proiect: Amenajare locuri de joaca - aleea Avantului		Faza: SF.
	Numele	Semnatura	Scara: 1:50	Profile transversale tip	Nr. Pl.
Sef proiect:	arh. peis. Szabó Botond		Data: 05.2022		P-06
Proiectat:	arh. peis. Szabó Botond				
Desenat:	arh. peis. Szabó Botond				

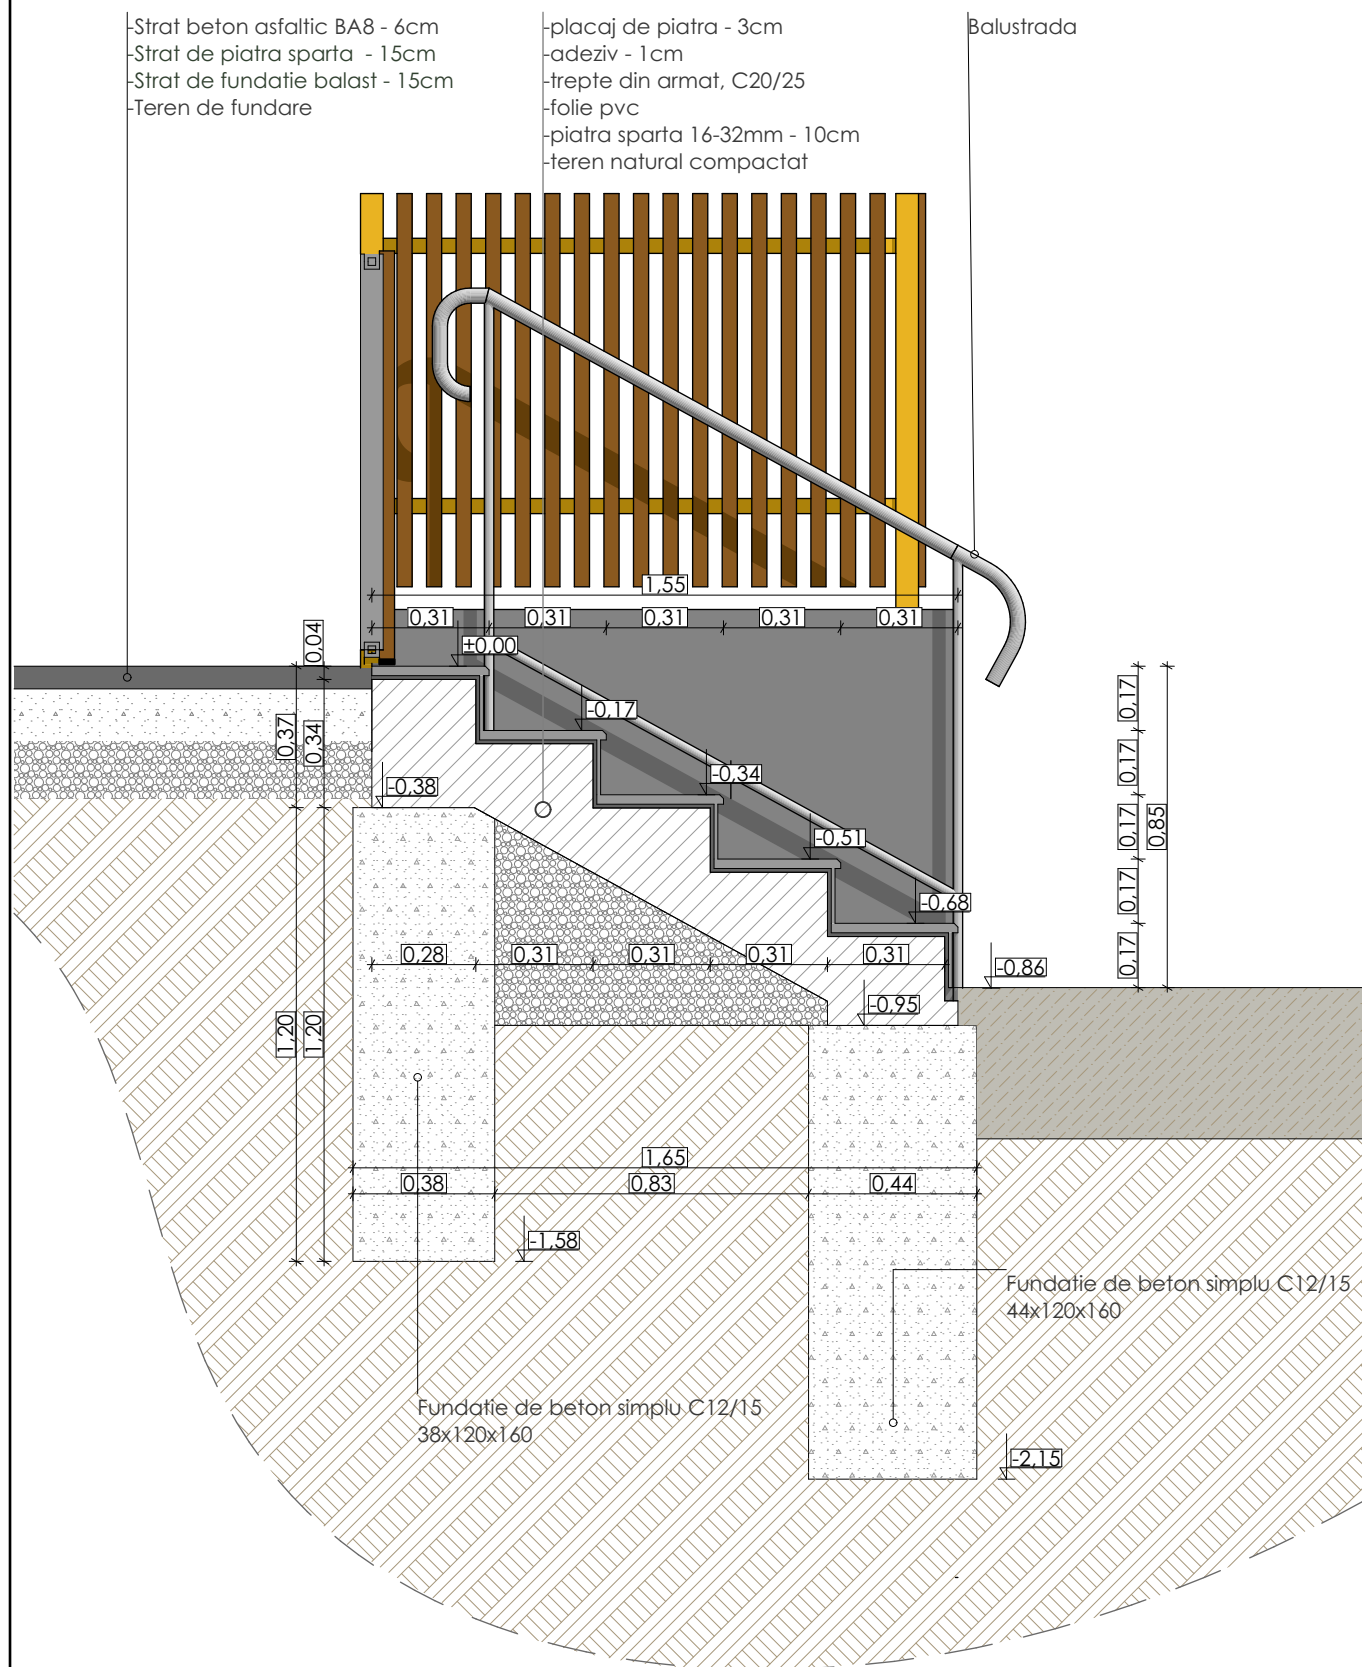

Proiectant general:

s.c. Cone Landcape Studio s.r.l.

Sediu: Mun. Odorheiu Secuiesc, bd. Independentei 5/20 jud. Harghita
 Nr. Reg. Com. J19/103/2021




Beneficiar: Primaria mun. Santu Gheorghe, str. 1 Decembrie 1918, nr.2,
 jud. Covasna
 Amplasament: str. Tineretului, mun. Santu Gheorghe, jud. Covasna

Nr. Pr.
 42.4/2022


Titlu proiect: Amenajare locuri de joaca - alea Avantului

Faza:
 SF.


	Numele	Semnatura	Scara:	Detaliu Trepte	Nr. Pl.
Sef proiect:	arh. peis. Szabó Botond		1:20		P-07
Proiectat:	arh. peis. Szabó Botond		Data:		
Desenat:	arh. peis. Szabó Botond		05.2022		

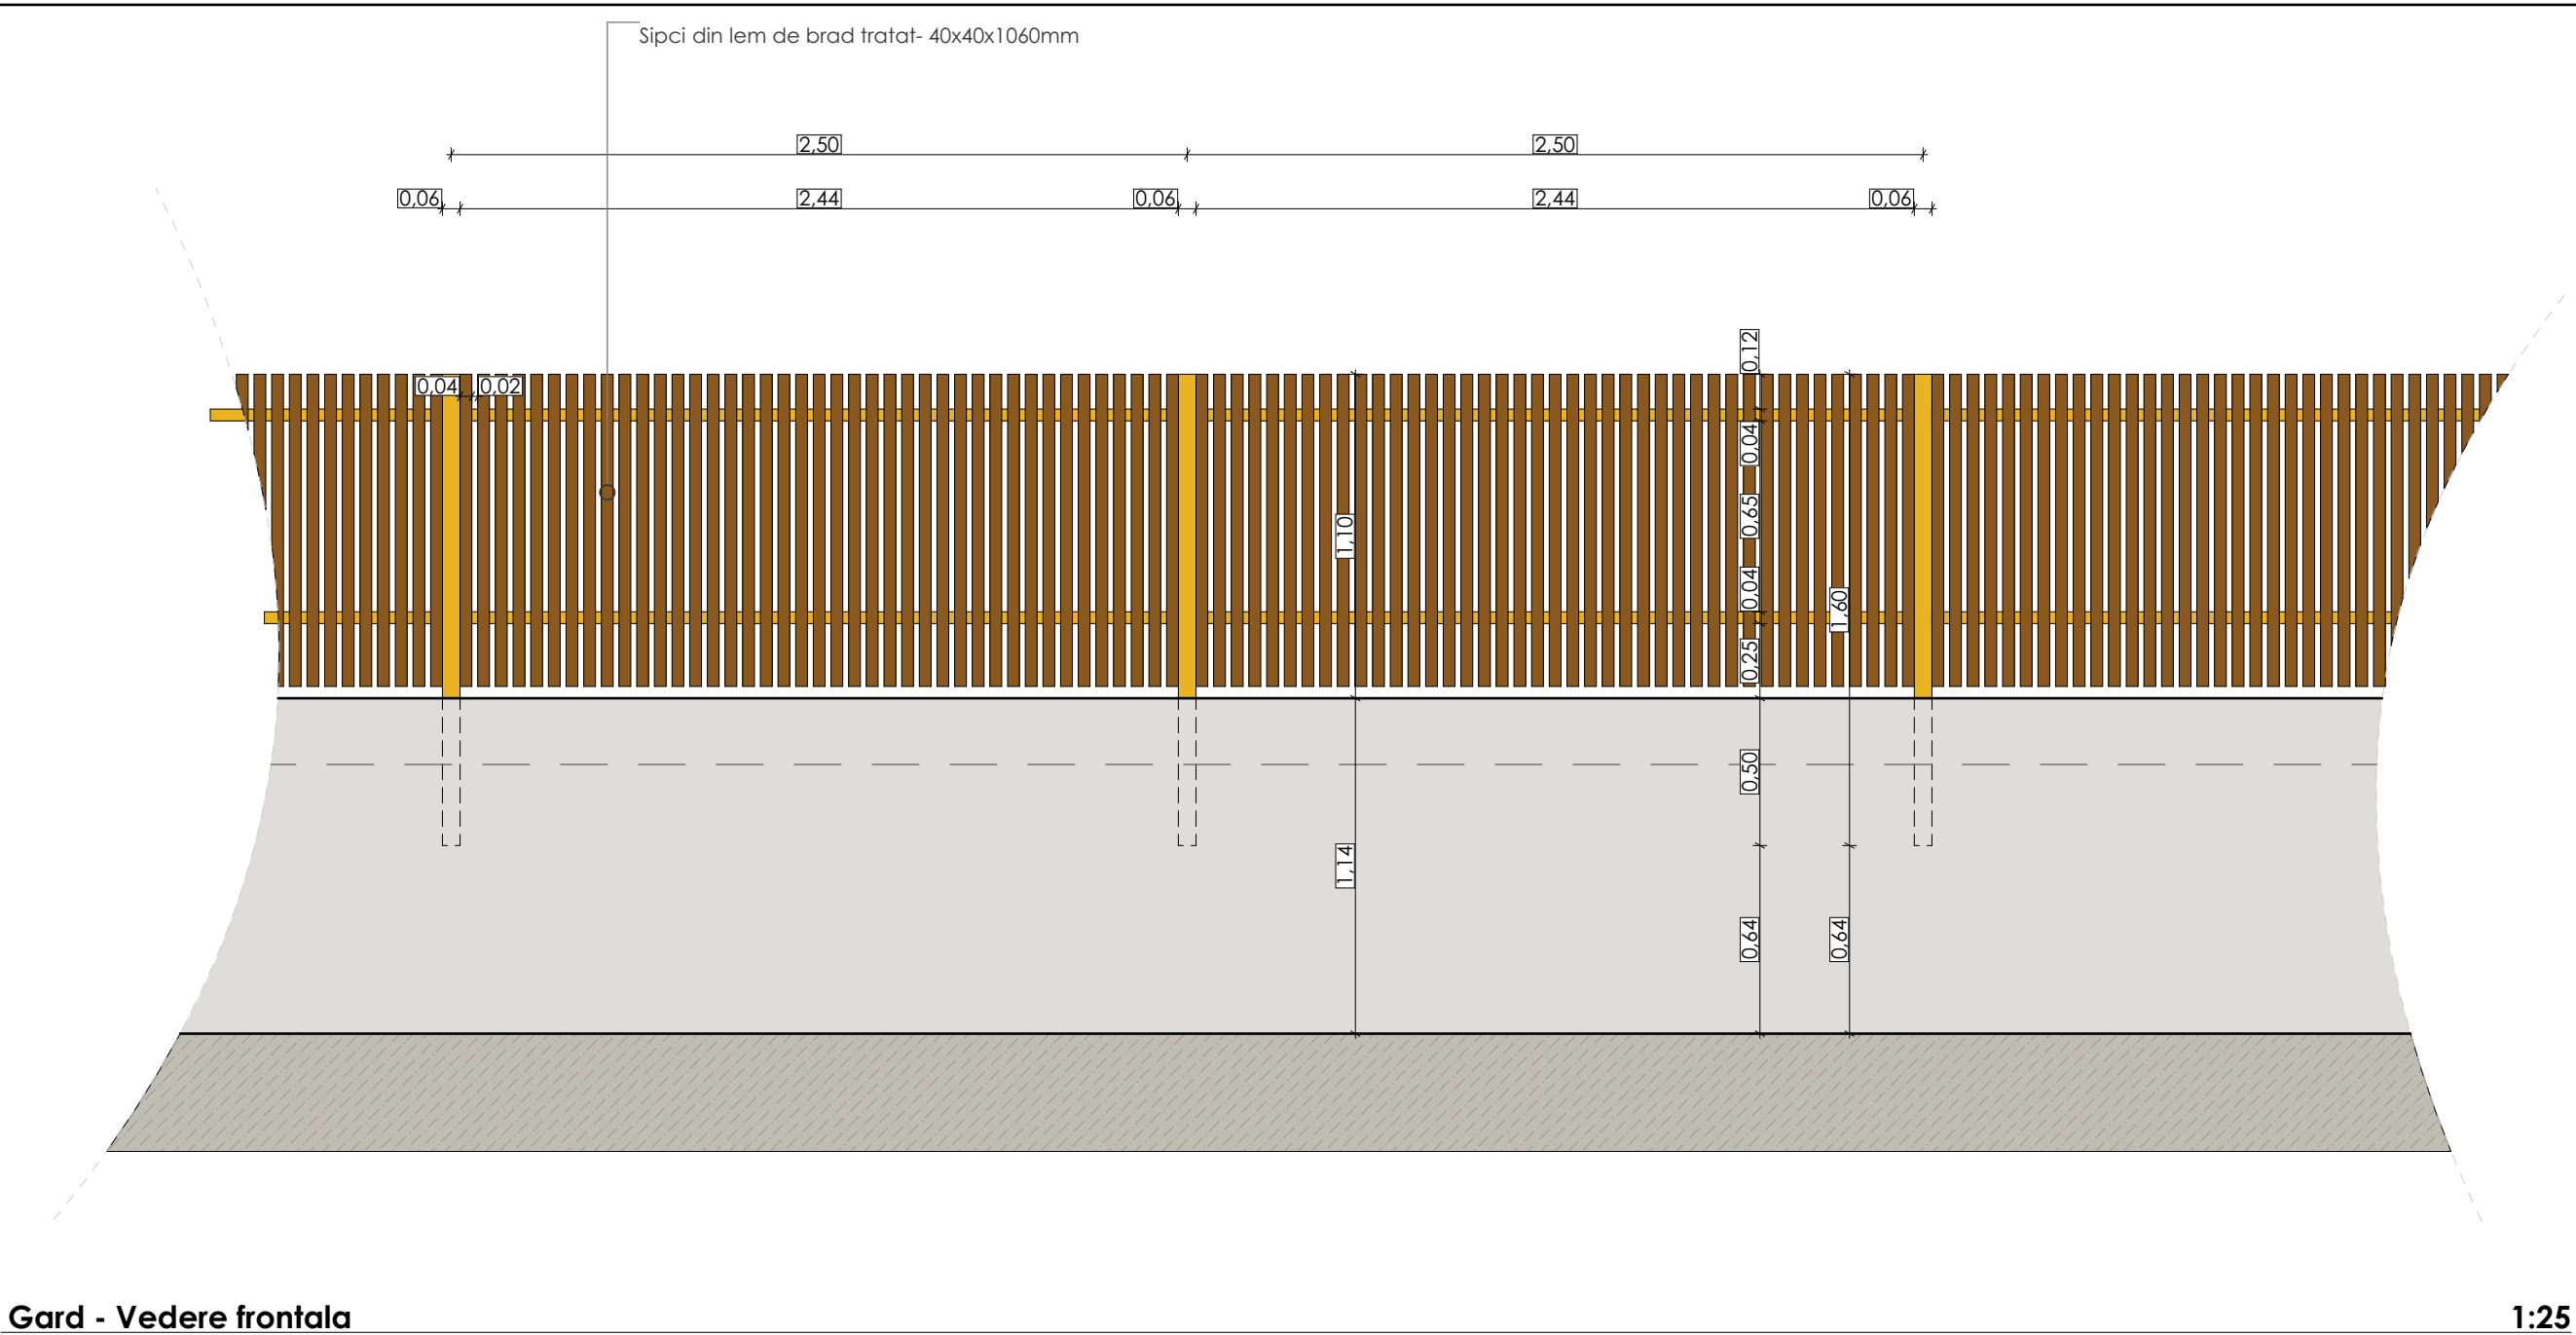

Gard - Vedere frontala

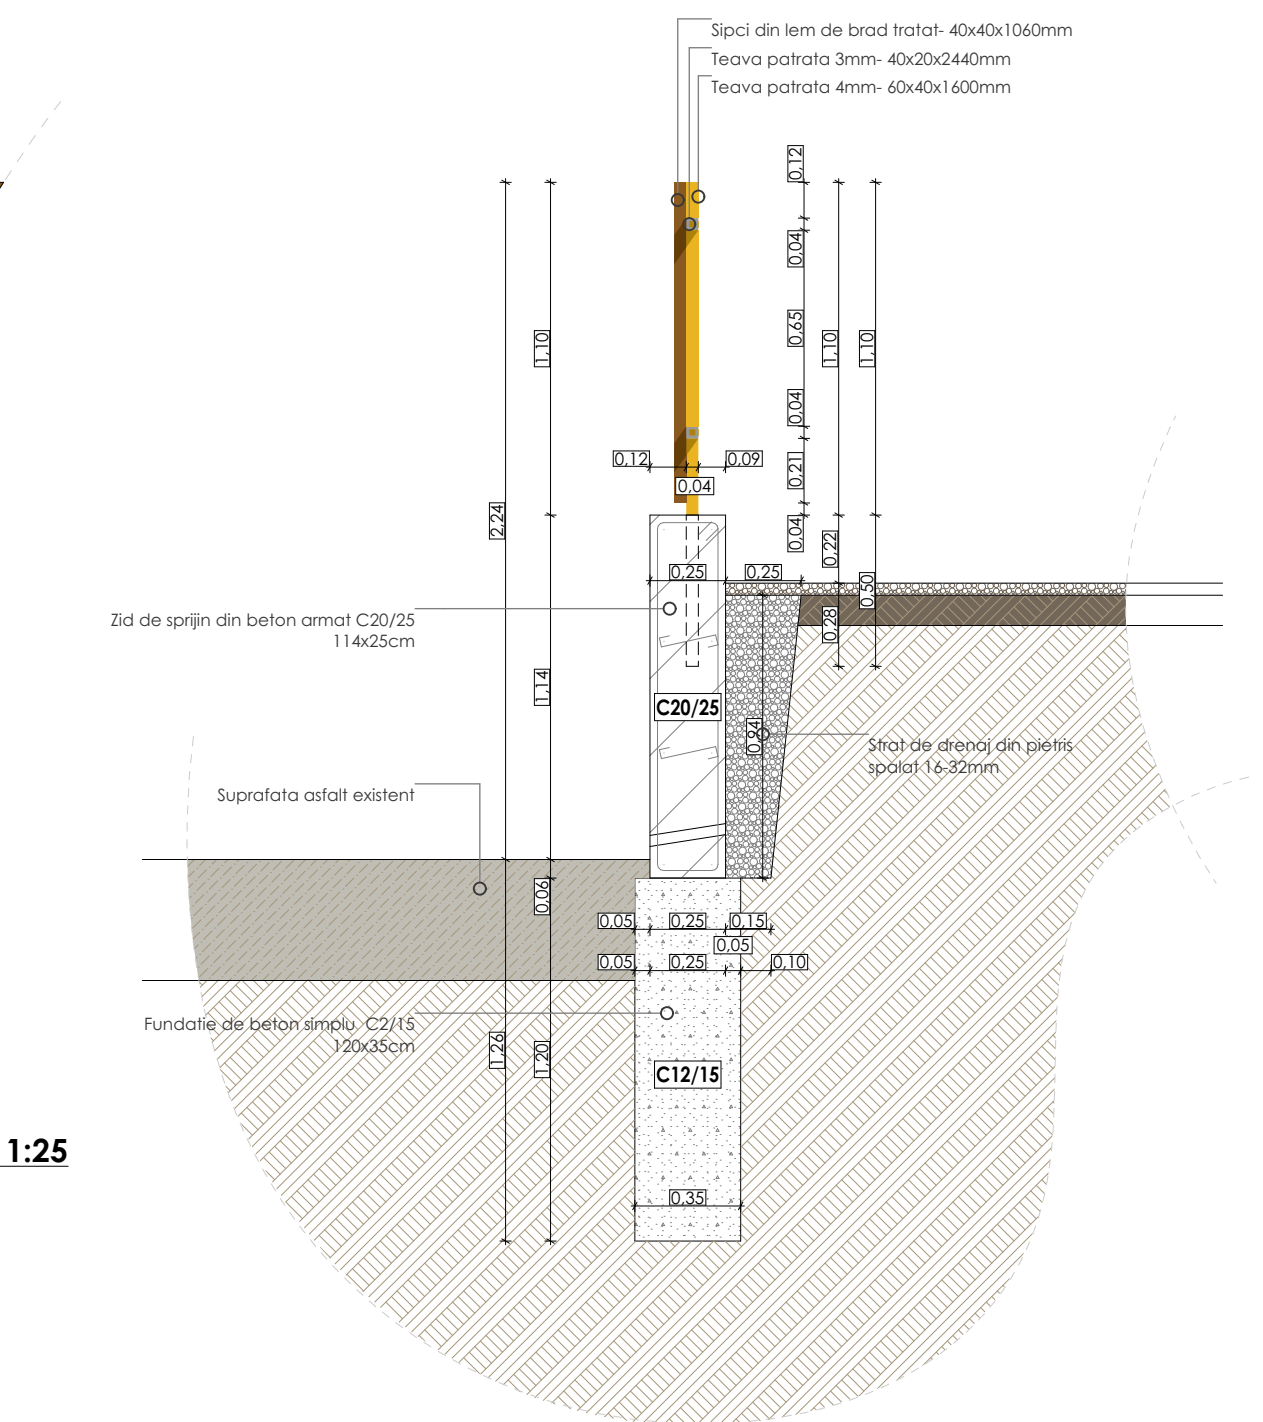


Sectiune gard

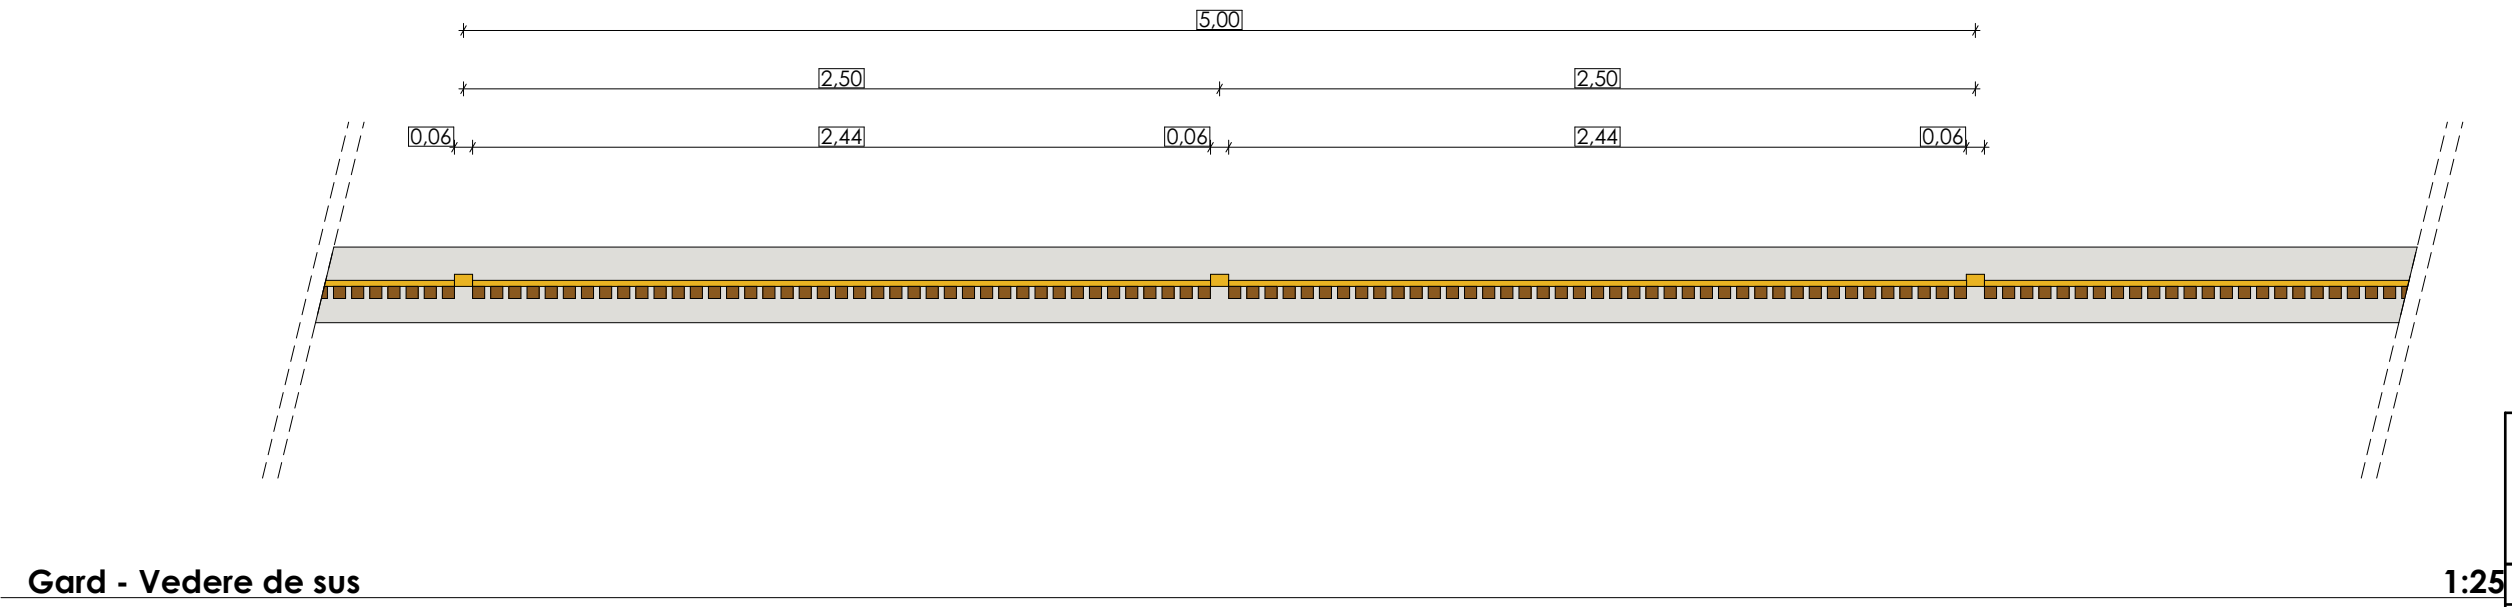


Gard - Vedere de sus

Proiectant general: s.c. Cone Landscape Studio s.r.l. Sediu: Mun. Odorheiu Seculesc, bd. Independentei 5/20 jud. Harghita Nr. Reg. Com. J19/103/2021			Beneficiar: Primaria mun. Sfantu Gheorghe, str. 1 Decembrie 1918, nr.2, jud. Covasna Amplasament: str. Tineretului, mun. Sfantu Gheorghe, jud. Covasna		Nr. Pr. 42.2/2022
Titlu proiect: Modernizare loc de joaca pentru copii - str. Tineretului			Faza: SF.		Nr. Pl.
Sef proiect:	arh. peis. Szabó Botond	Semnatura	Scara: 1:25	Detaliu gard	P-08
Proiectat:	arh. peis. Szabó Botond		Data: 03.2022		
Desenat:	arh. peis. Szabó Botond				



Proiectant general: s.c. Cone Landcape Studio s.r.l. <small>Sediu: Mun. Odorheiu Secuiesc, bd. Independentei 5/20 jud. Harghita Nr. Reg. Com. J19/103/2021</small>				Beneficiar: Primaria mun. Sfantu Gheorghe, str. 1 Decembrie 1918, nr.2, jud. Covasna Amplasament: str. Tineretului, mun. Sfantu Gheorghe, jud. Covasna		Nr. Pr. 42.4/2022
		Titlu proiect: Amenajare locuri de joaca - aleea Avantului				Faza: SF.
	Numele	Semnatura	Scara:	Vizualizare 3d		Nr. Pl.
Sef proiect:	arh. peis. Szabó Botond		Data:			P-09
Proiectat:	arh. peis. Szabó Botond		05.2022			
Desenat:	arh. peis. Szabó Botond					



Proiectant general: s.c. Cone Landcape Studio s.r.l. <small>Sediu: Mun. Odorheiu Secuiesc, bd. Independentei 5/20 jud. Harghita Nr. Reg. Com. J19/103/2021</small>					Beneficiar: Primaria mun. Sfantu Gheorghe, str. 1 Decembrie 1918, nr.2, jud. Covasna Amplasament: str. Tineretului, mun. Sfantu Gheorghe, jud. Covasna	Nr. Pr. 42.4/2022
			Titlu proiect: Amenajare locuri de joaca - aleea Avantului		Faza: SF.	Nr. Pl.
	Numele	Semnatura	Scara:	Vizualizare 3d		P-10
Sef proiect:	arh. peis. Szabó Botond		Data:			
Proiectat:	arh. peis. Szabó Botond		05.2022			
Desenat:	arh. peis. Szabó Botond					