



Verificator	Nume	Semnatura	AA.1, B2.1, D	Referat/Expertiză nr./data	Nr./Prt.
Verificator/Expert			Cernița		15/2024
Proiectant general :		Denumirea Lucrării:			
SABE S.R.L.		REABILITARE STRADA ȚIGARETEI			
proiectare drumuri poduri, amenajări exterioare		Beneficiar: MUNICIPIUL SFANTU GHEORGHE, JUDEȚUL COVASNA		PT+DTAC	
Armăsani nr.333-334, Județul Harghita					
mail: gheorghe@valoo.com.ro tel: 0745-771722					
	Numele	Semnatura	Scara	PLAN GENERAL DE SITUATIE	
Șef proiect	Ing. György Béla		1:2000		
Proiectat	Ing. Daina Lucian		Data		
			2024		
Editat	Vaszi Bernád		OCT.	P-002	

Table with 4 columns: U, V, W, T. Rows include coordinates and values.

LEGENDA:

- DRUM PROIECTAT
- TROTUAR PROIECTAT
- SECTOR INTABULAT
- LIMITA PROPRIETATE


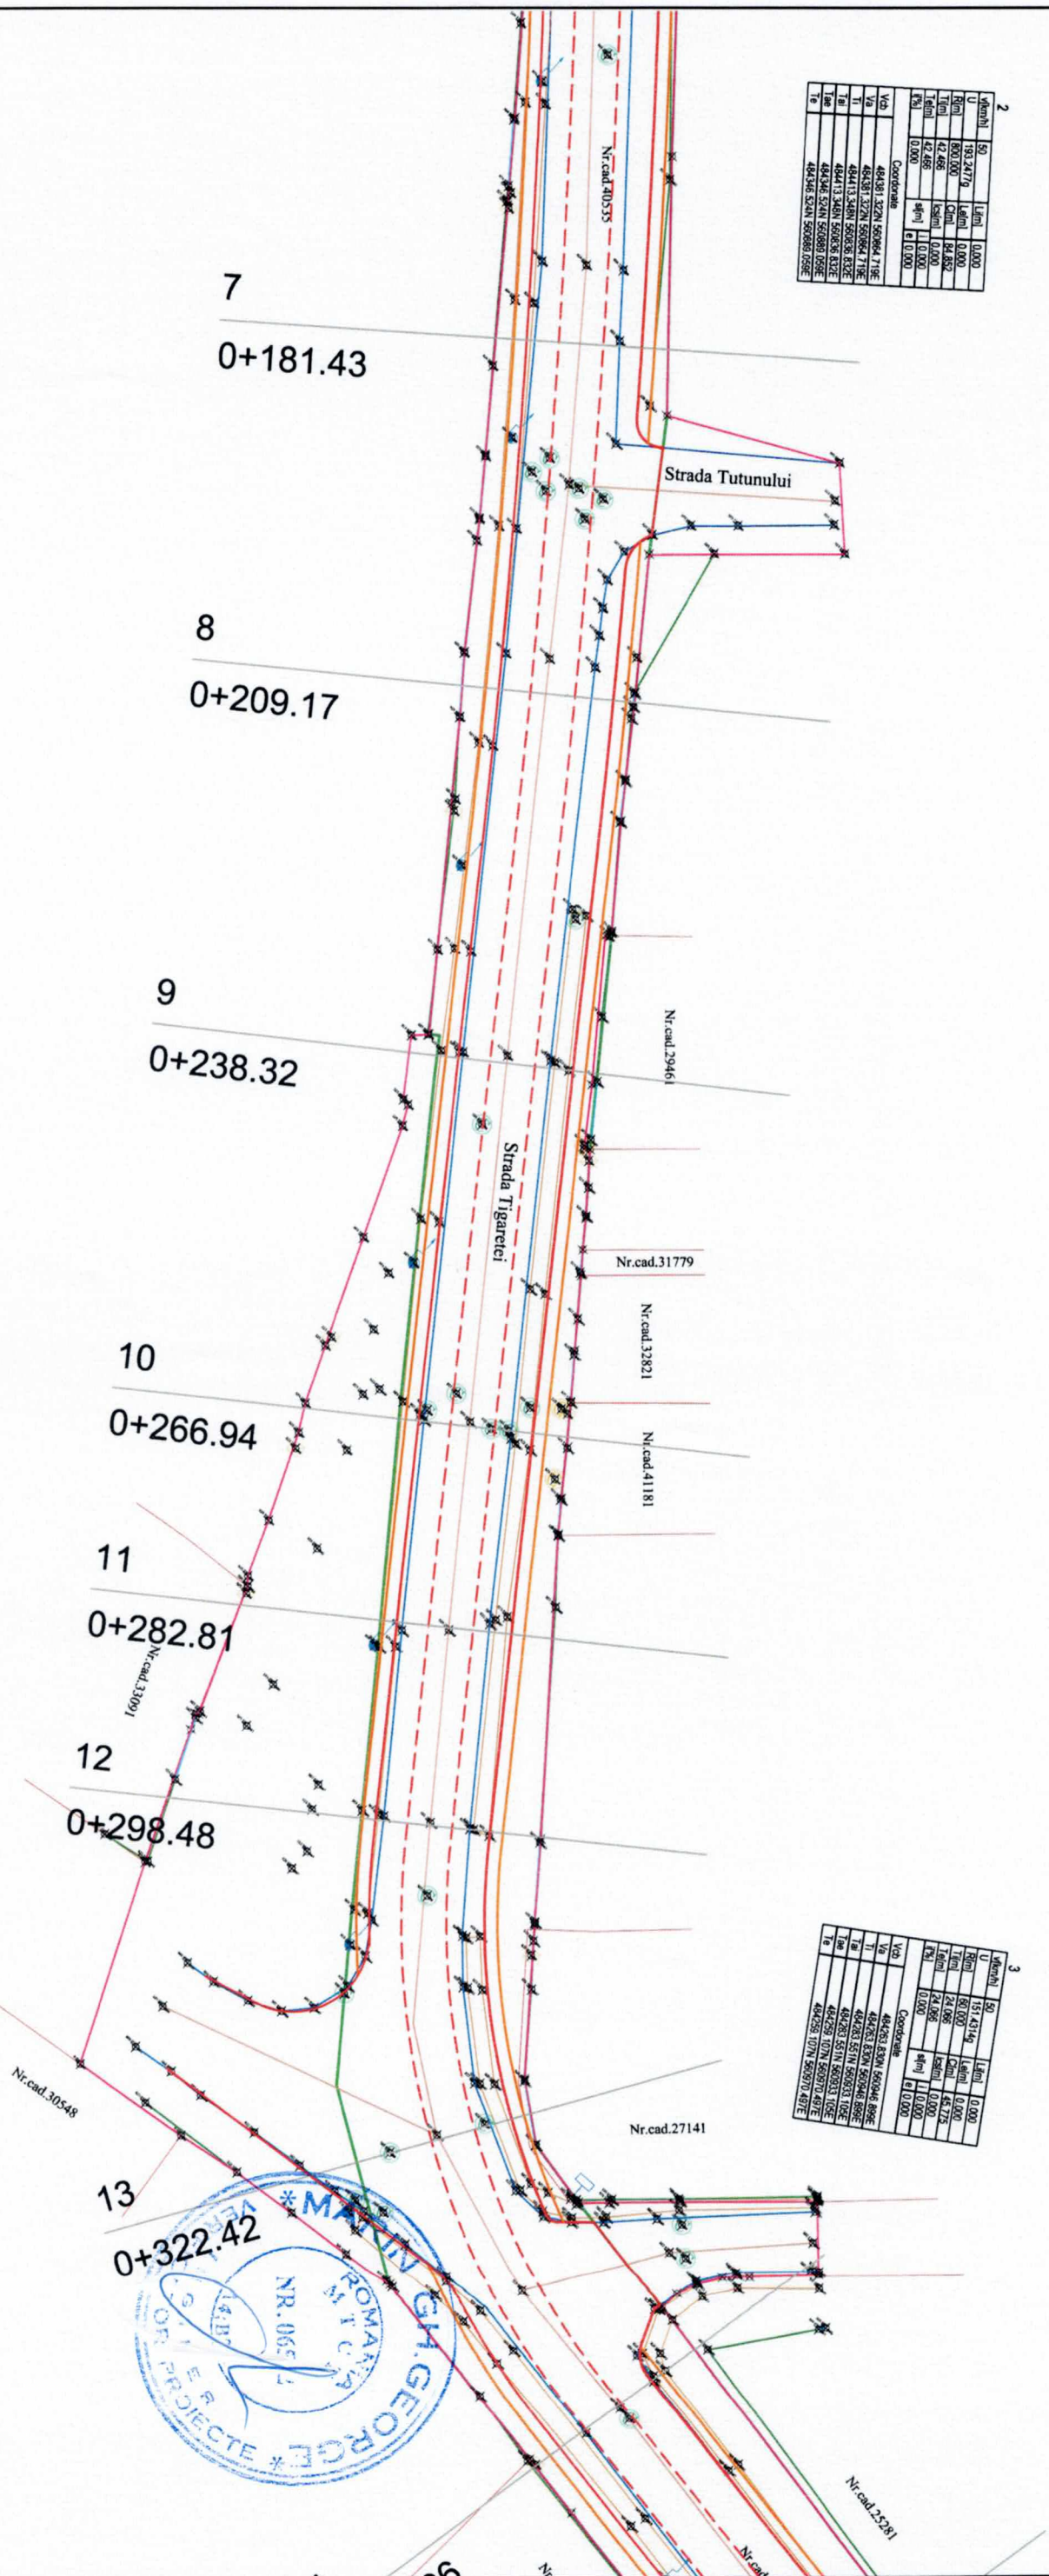


Table with 4 columns: U, V, W, T. Rows include coordinates and values.

Verificator	Nume	Semnatura	Referat/Expertiza nr./data	
Verificator/Expert				
Proiectant general:				
SABE S.R.L.				
proiectare drumuri poduri, amenajari exterioare				
Armaseni nr.333-334, Judetul Buzau				
mail: gyoelhu@yahoo.com tel: 0745-717122				
Nr.cad.3073				
Beneficiar: MUNICIPIUL SFANTUL GHEORGHE				
PT				
15/2024				
Nr.PI.				
P-004				
PLAN DE SITUATIE				
10.2024				
Editat				
Vaszi Bernad				
Scara				
1:500				
Data				
10.2024				
Proiectat				
ing.Daina Lucian				
Sef proiect				
ing.György Béla				
Semnatura				
[Signature]				
Nr.cad.30548				

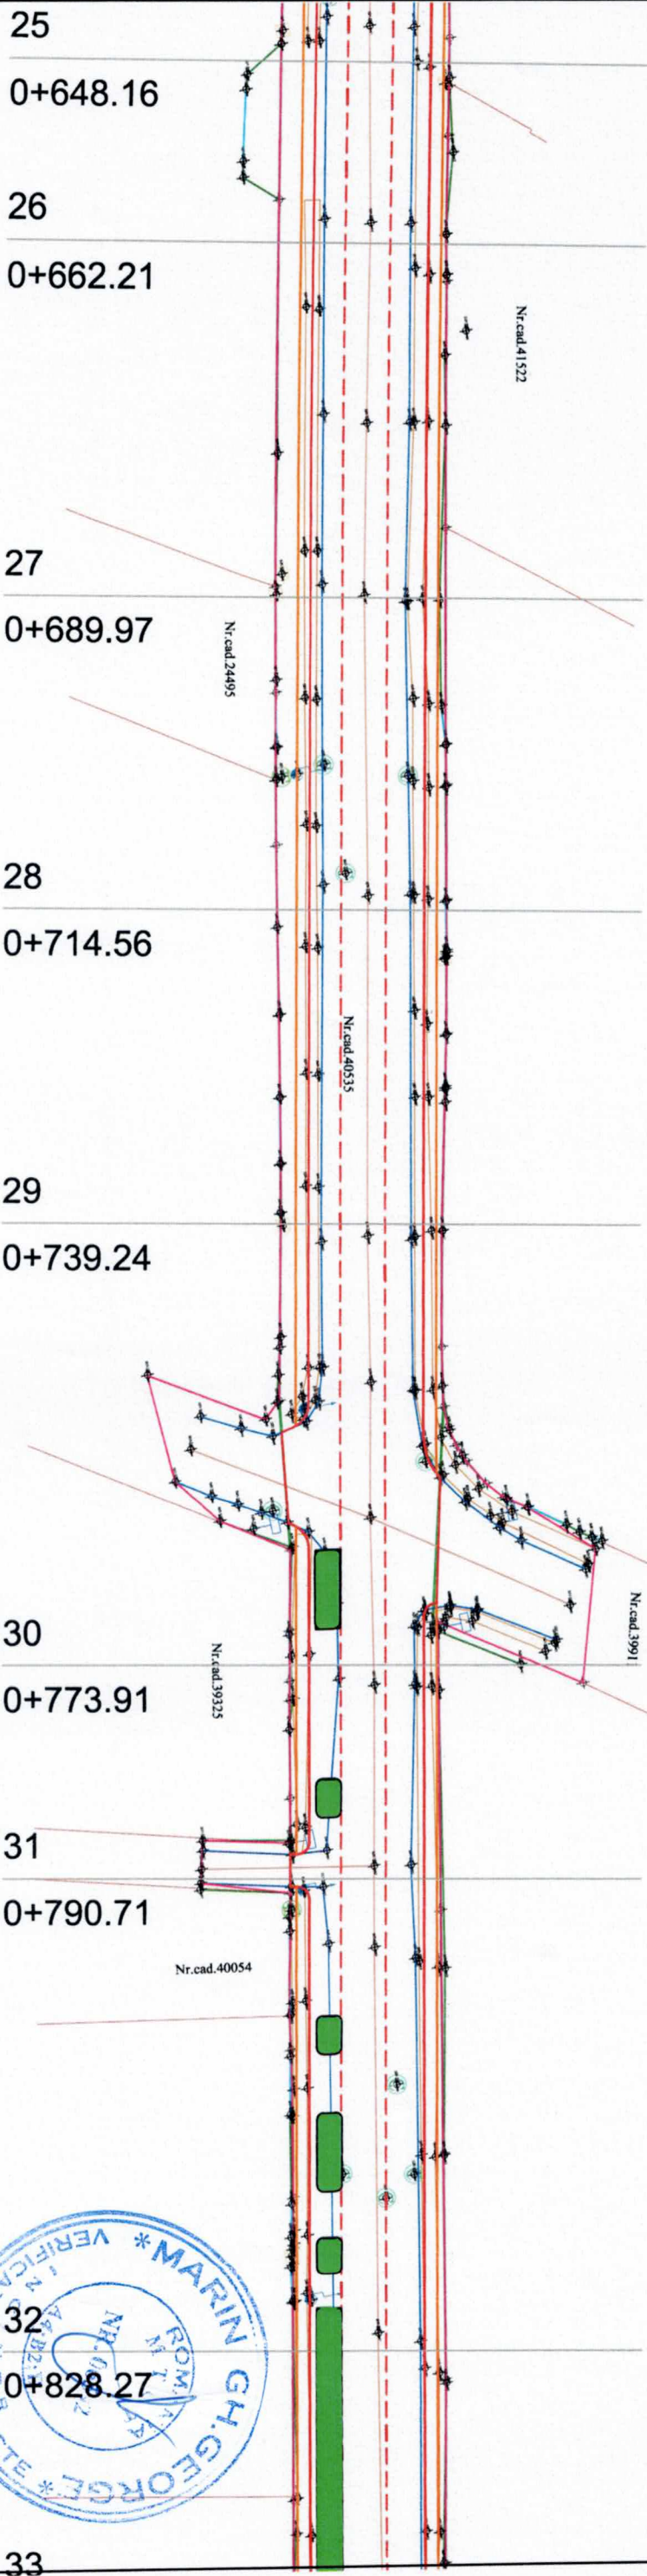

LEGENDA :


- DRUM PROIECTAT
- TROTUAR PROIECTAT
- SECTOR INTABULAT
- LIMITA PROPRIETATE

Verificator		Nume	Semnatura	A4, 1, B2, 1, D		Referat/expertiză nr./data	
Verificator/Expert				Cerința		Denumirea Lucrării:	
Proiectant general :		SABE S.R.L.		Beneficiar: MUNICIPIUL SFANTUL GHEORGHE		Nr. Pr.	
proiectare drumuri poduri, amenajări exterioare		Numele		Scara		PT	
Armașeni nr. 333-334, județul Harghita		Semnatura		1:500		15/2024	
mail: gyschid@yahoo.com tel: 0745-771722		Șef proiect		ing. György Béla		PLAN DE SITUAȚIE	
Proiectat		ing. Daina Lucian		Data		Nr. Pl.	
Editat		Vaszi Bernád		10.2024		P-007	

Licenta AutoCAD Civil 3D ARD

element	SD	L(10)	0.000
U	196.1357 g	L(10)	0.000
Rm1	1000.000	C(1)	135.769
T(1)	67.895	F(10)	0.000
T(10)	67.895		
T(1)	67.895	g(1)	0.000
T(1)	67.895	e (0.000)	0.000

Coord	461415.5 411.6 461472.207E
Vob	461415.5 411.6 461472.207E
Va	461415.6295N 45.61171 8.1E
Ti	461415.6295N 45.61171 8.1E
Ta	461415.6295N 45.61171 8.1E
Tb	461415.6295N 45.61171 8.1E
Tc	461415.6295N 45.61171 8.1E
Td	461415.6295N 45.61171 8.1E
Te	461415.6295N 45.61171 8.1E

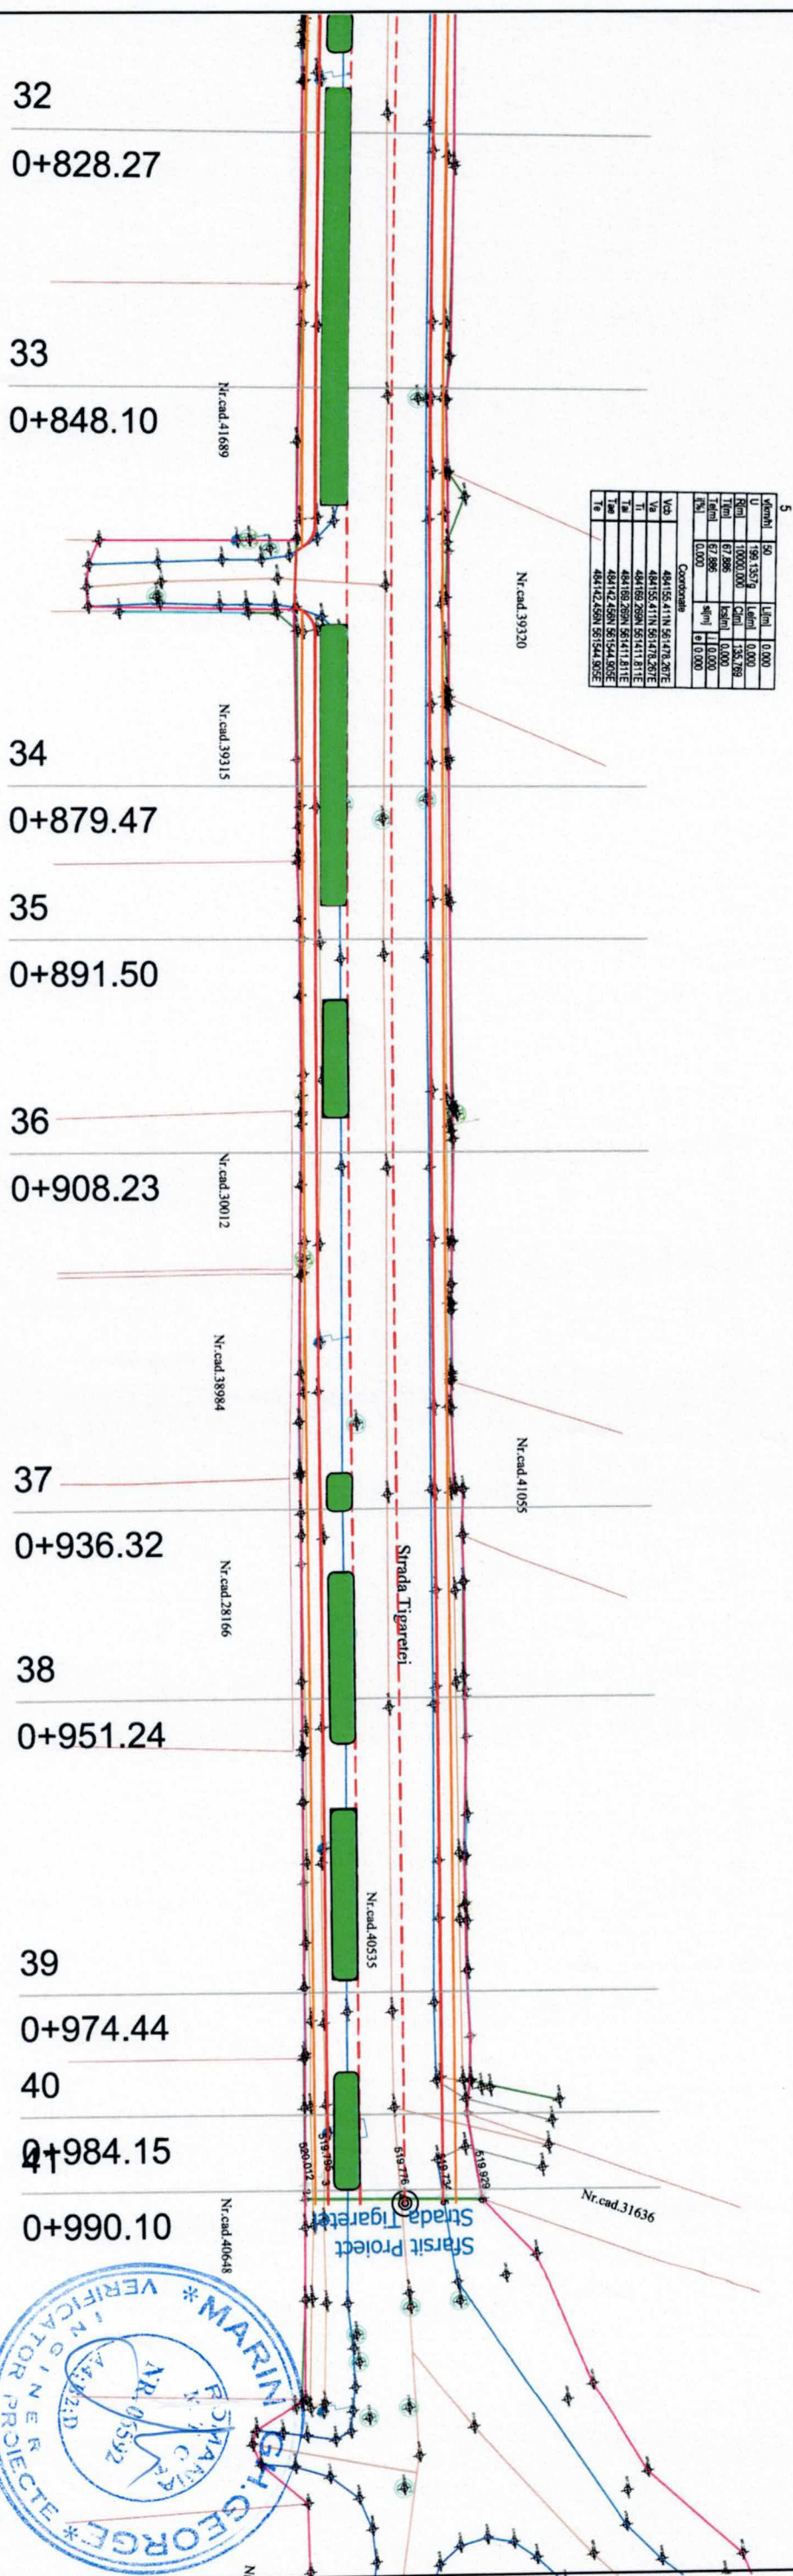

LEGENDA :

— DRUM PROIECTAT

— TROTUAR PROIECTAT

— SECTOR INTABULAT

— LIMITA PROPRIETATE

Licența AutoCAD Civil 3D ARD	
Verificator	Nume
Verificator/Expert	Semnătura
Proiectant general :	<p>proiectare drumuri poduri, amenajări exterioare</p> <p>SABE S.R.L.</p> <p>Armașeni nr.333-334, Județul Harghita mail: gylbelu@yahoo.com.ro 0746-777722</p>
	<p>Beneficiar: MUNICIPIUL SFANTUL GHEORGHE</p> <p>PT</p>
	<p>Denumirea Lucrării:</p> <p>REABILITARE STRADA TIGARETEI</p>
	<p>Referat/expertiză nr./data</p>
	<p>Scara</p> <p>1:500</p>
	<p>Data</p> <p>10.2024</p>
	<p>PLAN DE SITUATIE</p>
	<p>Nr./P.</p> <p>P-008</p>
Proiectat	Numele
Șef proiect	Semnătura
Proiectat	ing. György Béla
	ing. Daina Lucian
Editat	Vaszi Bernád

INCEPUT PROIECT

1:100
1:1 000

Declivitat	<div><div><div>1.74</div><div>43.72</div></div><div><div>27</div><div>21</div><div>10</div><div>4</div><div>2</div><div>6</div><div>16</div><div>16</div><div>14</div><div>13</div><div>11</div><div>6</div><div>0</div></div><div><div>R=8000.00</div><div>T=55.10</div><div>L=110.19</div><div>0.36</div><div>8.22</div><div>R=6000.00</div><div>T=18.31</div><div>L=36.62</div><div>0.82</div><div>147.63</div></div></div>													
Diferente in ax	526.10	525.72	525.19	524.83	524.66	524.38	524.15	523.95	523.71	523.48	523.35	523.22	523.02	522.82
Cote proiect	526.185	525.447	524.975	524.734	524.620	524.359	524.094	523.788	523.550	523.344	523.221	523.108	522.957	522.820
Cote teren	526.185	525.447	524.975	524.734	524.620	524.359	524.094	523.788	523.550	523.344	523.221	523.108	522.957	522.820
Distanțe partiale	26.93	30.94	26.20	14.73	33.04	49.59	27.74	29.15	28.62	15.87	15.67	23.94	24.94	28.30
Declivitat existente	-2.74	-1.53	-0.92	-0.77	-0.79	-0.53	-1.10	-0.82	-0.72	-0.78	-0.72	-0.63	-0.55	-0.30
Distanțe cumulate	0+0.00	0+26.93	0+57.87	0+84.07	0+98.80	0+131.84	0+181.43	0+209.17	0+238.32	0+266.94	0+282.81	0+298.48	0+322.42	0+347.36
Picheti	1	2	3	4	5	6	7	8	9	10	11	12	13	14
Aliniamente și curbe	<div><div>A=3.94m</div><div>[1] U=197.46g v=50km/h R=1800.00m B=0.32m C=63.95m T1=31.98m T2=31.98m F=0.00% S=0.00m Se=0.00m</div><div>A=69.94m</div><div>[2] U=193.25g v=50km/h R=800.00m B=1.13m C=84.85m T1=42.47m T2=42.47m F=0.00% S=0.00m Se=0.00m</div><div>A=76.85m</div><div>[3] U=151.54g v=50km/h R=80.00m B=1.55m C=45.77m T1=24.97m T2=24.97m F=0.00% S=0.00m Se=0.00m</div></div>													
Supralățării	2.50	63.95	2.50	2.50	69.94	2.50	84.85	2.50	76.85	76.85	2.50	2.50	45.77	2.50
Supralățării	0.00	63.96	0.00	0.00	69.93	0.00	84.86	0.00	76.84	76.84	0.00	0.00	45.78	0.00
Supralățării	0.00	63.96	0.00	0.00	69.93	0.00	84.86	0.00	76.84	76.84	0.00	0.00	45.78	0.00


Verificator	Nume	Semnătura	A4.1, B2.1, D	Referat/expertiză nr./data
Verificator/Expert				
Proiectant general:	SABE S.R.L.			
proiectare drumuri poduri, amenajări exterioare				
Arhitect nr. 333-334, Județul Harghita				
mail: gybedu@yahoo.com tel: 0745-771722				
Numele	ing. György Bela	Semnătura	Scara	
Proiectat	ing. Daina Lucian		1:100/1000	
Editat	Vaszi Bernad		Data	
			10.2024	
				PROFIL LONGITUDINAL
				P-009

Licenta AutoCAD Civil 3D ARD

[illegible]



[4] $U=199.49g$ $v=50km/h$ $R=15000.00m$ $B=0.12m$
 $C=121.00m$ $T1=60.50m$ $T2=60.50m$
 $i=0.00\%$ $S1=0.00m$ $Se=0.00m$

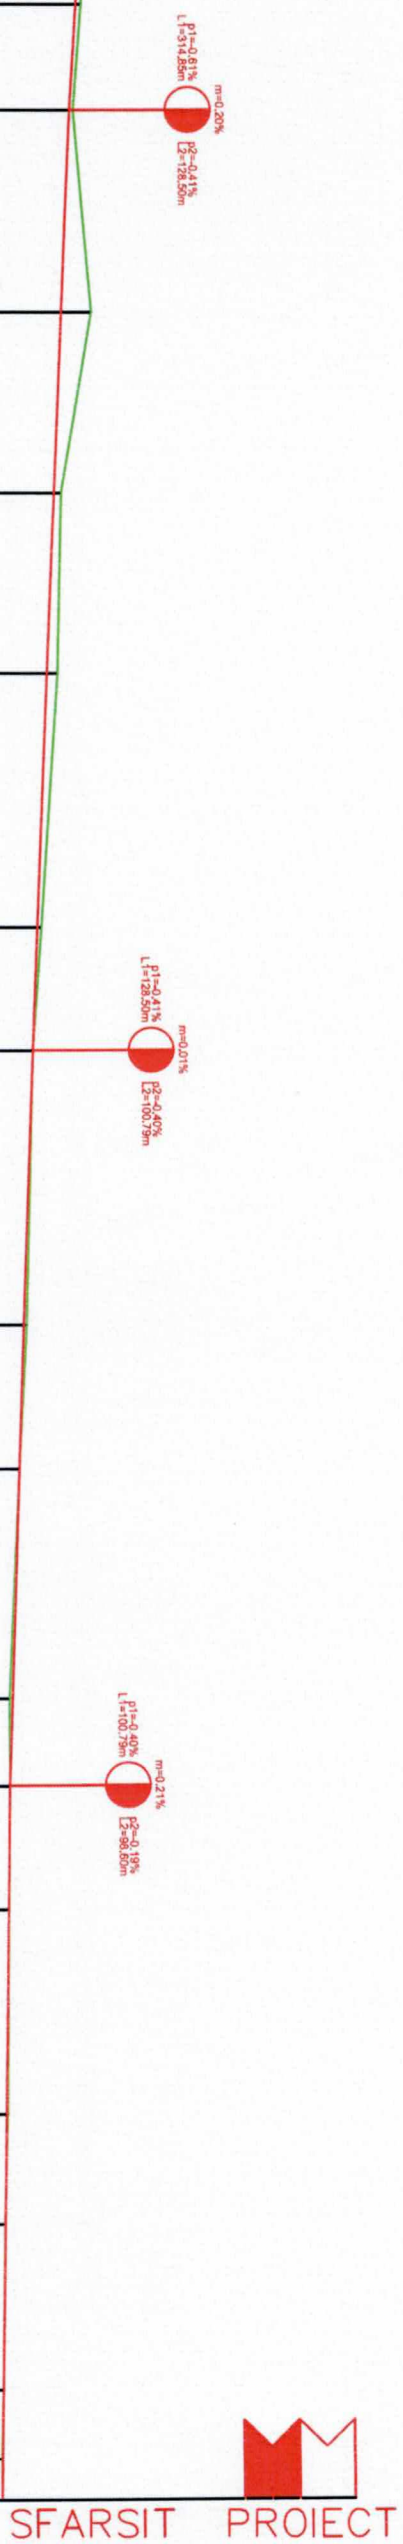088 088 250




站号	站名	高程 (m)	备注
24	0+623.31	521.181	521.14
25	0+648.16	521.055	520.99
26	0+662.21	520.950	520.90
27	0+689.97	521.190	520.78
28	0+714.56	520.777	520.68
29	0+739.24	520.724	520.58
30	0+773.91	520.490	520.44
31	0+790.71	520.367	520.37
32	0+828.27	520.252	520.22
33	0+848.10	520.134	520.14
34	0+879.47	519.970	520.01
35	0+891.50	519.960	519.96
36	0+908.23	519.937	519.93
37	0+936.32	519.889	519.87
38	0+951.24	519.840	519.85
39	0+974.44	519.799	519.80
40	0+984.15	519.770	519.78
41	0+990.10	519.772	519.77

TIN R=15000.00m B=0.12m +60.50m T2=60.50m +0.00m See=0.00m		Al=123.85m		[9] U=199.14g w=50km/h R=10000.00m B=0.23m C=135.77m T1=67.88m T2=67.88m F=0.00% S=0.00m Se=0.00m		A=54.73m	
21.00	2.50	123.85	2.50	135.77	2.50	59.73	2.50
	2.50		2.50		2.50		2.50
21.00	0.00	123.85	0.00	135.77	0.00	59.72	0.00
21.00	0.00	123.85	0.00	135.77	0.00	59.72	0.00

Verificator	Nume	Semnătura	A4.1, B2.1, D	Referat/expertiză nr./data
Verificator/Expert			Cerința	
Proiectant general :			Denumirea Lucrării:	
<p>SABE S.R.L.</p> <p>proiectare drumuri poduri, amenajări exterioare</p> <p>Amăsești nr.333-334, județul Harghita mail: gybeha@yahoo.com.ro tel. 0745-771722</p>			<p>REABILITARE STRADA TIGARETEI</p>	
Beneficiar:			MUNICIPIUL SFANTUL GHEORGHE	
Șef proiect	Numele	Semnătura	Scara	<p>PROFIL</p> <p>LONGITUDINAL</p>
Proiectat	ing. György Béla		1:100/1000	
	ing. Daina Lucian			
Editat	Vaszi Bernád		Data	
			10.2024	
				<p>Nr./P.</p> <p>15/2024</p>
				<p>PT</p> <p>Nr./Pl.</p> <p>P-011</p>

PROFIL TRANSVERSAL TIP NR.1

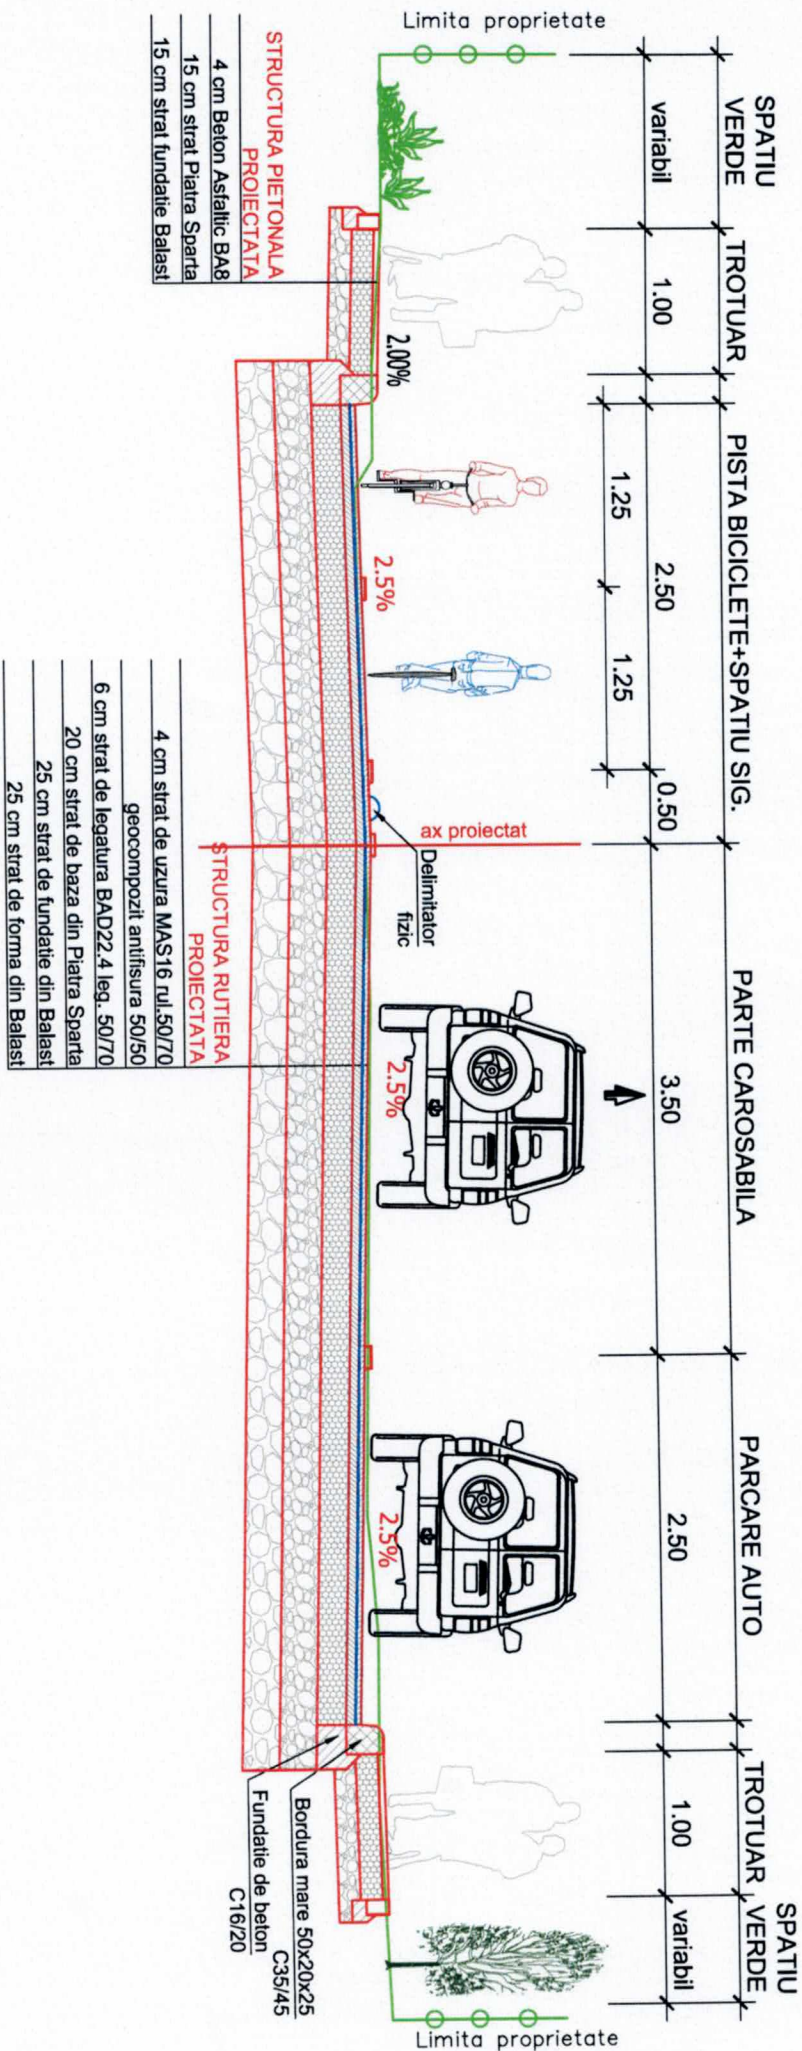


PTT se aplica pe strada Tigaretei km 0+000.00 - km 0+149.00





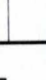
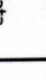
Verificator	Nume	Semnatura	A4.1, B2.1, D	Referat/expertiză nr./data	Nr. Pt.
Verificator/Expert			Cerința	Denumirea Lucrării:	15/2024
Proiectant general : S.A.B.E.S.R.L.			Beneficiar: MUNICIPIUL SFANTUL GHEORGHE		PT
proiectare drumuri poduri, amenajări exterioare			REABILITARE STRADA TIGARETEI		
Arhitect nr. 333-334, Județul Harghita			Scara 1:50		Nr. Pl.
mail: gheorghe@yahoo.com; tel: 0745-771722			Data 10.2024		P-012
Proiectat			PROFIL TRANSVERSAL TIP		
Editat					

PROFIL TRANSVERSAL TIP NR.2

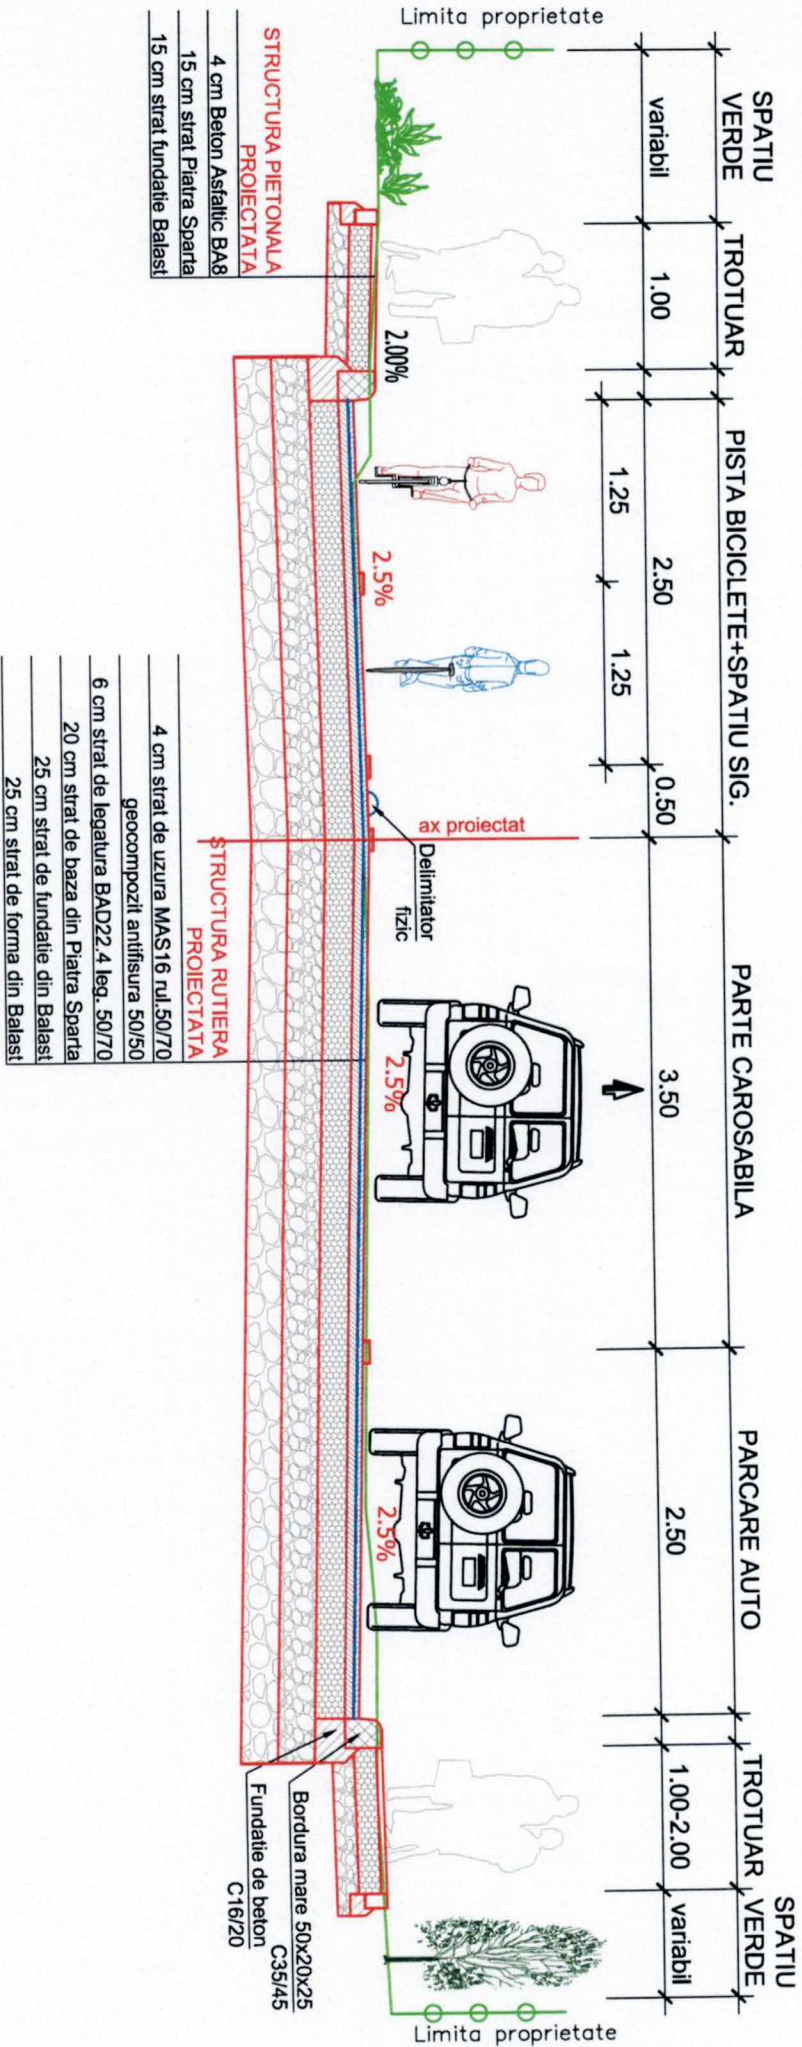


PTT se aplica pe strada Tigaretei km 0+149.00 - km 0+168.00

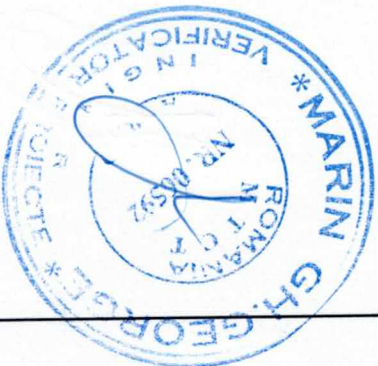

Licența Autex AD Cluj-Napoca				
Verificator	Nume	Semnătura		
Verificator/Expert			M.1, B2.1, D	
Proiectant general :			Cerința	Referat/expertiză nr./data
	SABE S.R.L.		Denumirea Lucrării:	Nr./Pt.
	proiectare drumuri poduri, amenajări exterioare		REABILITARE STRADA TIGARETEI	
	Armășeni nr.333-334, Județul Harghita mail: gybelu@yahoo.com; tel: 0745-771722		Beneficiar: MUNICIPIUL SFANTUL GHEORGHE	
	Numele	Semnătura	Scara	PROFIL TRANSVERSAL TIP
Șef proiect	ing. György Béla		1:50	
Proiectat	ing. Daina Lucian			
Editat	Vaszi Bernád		Data 10.2024	Nr./Pl. P-01/2.1
				PT


PROFIL TRANSVERSAL TIP NR.3

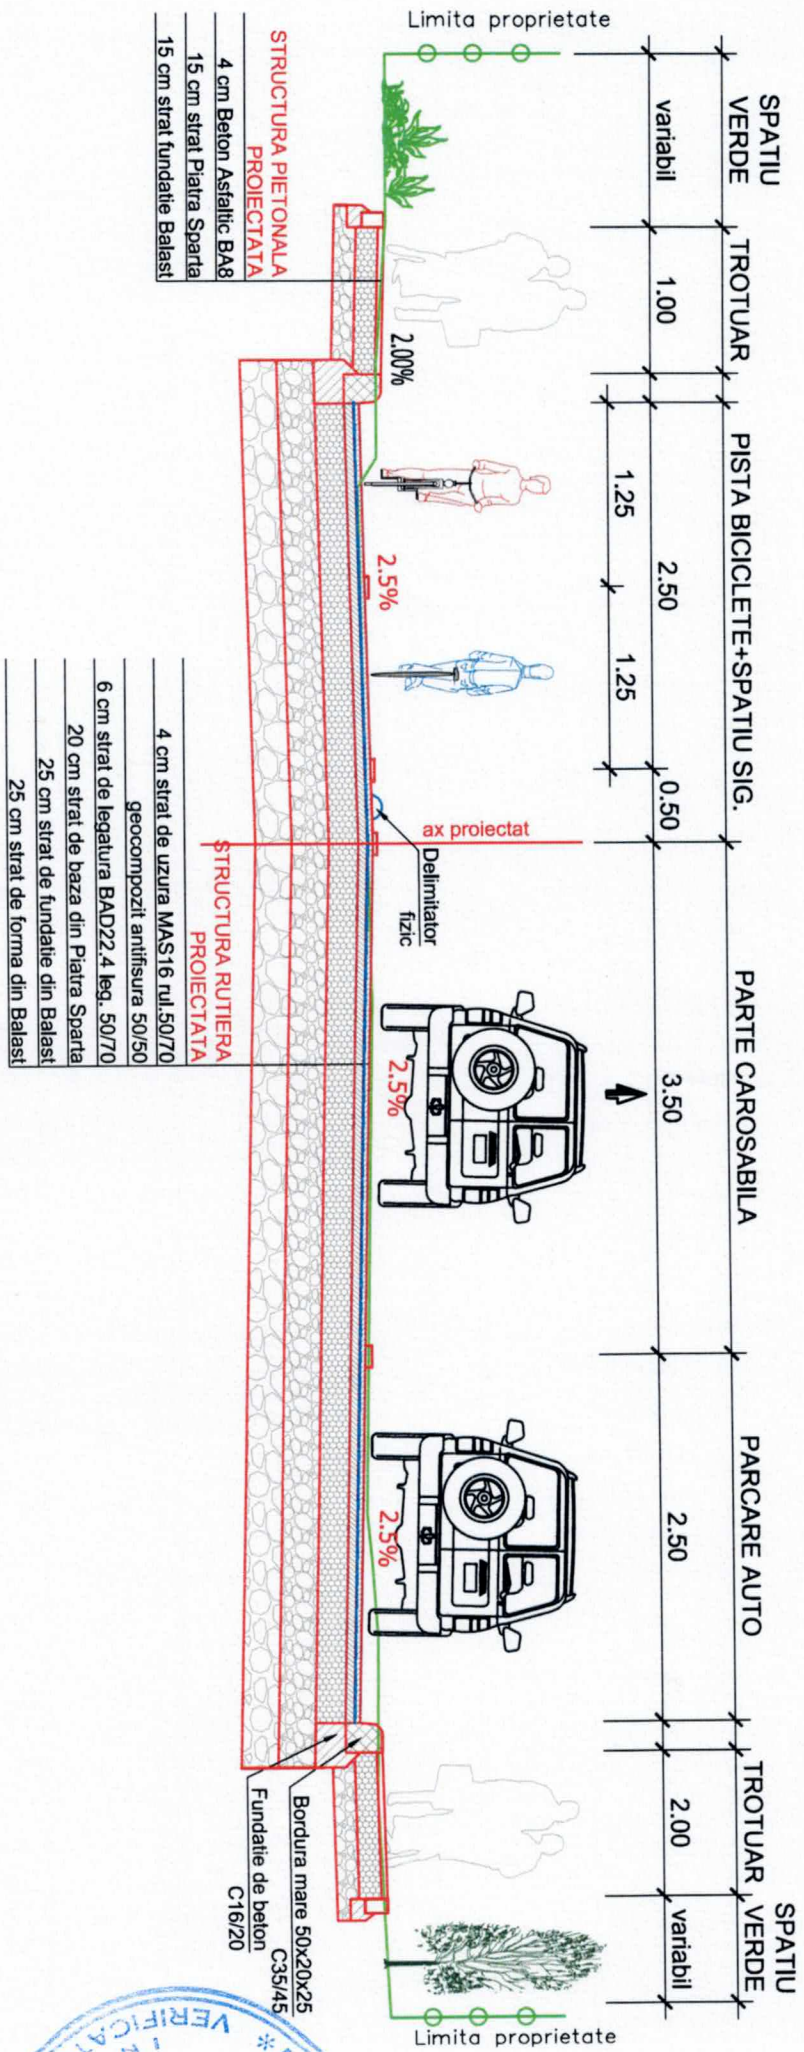

PTT se aplica pe strada Tigaretei km 0+168.00 - km 0+198.00

Verificator	Nume	Semnatura	A4 1, B2 1, D	Referat/expertiză nr./data	
Verificator/Expert			Cerința		
Proiectant general : SABE S.R.L. proiectare drumuri poduri, amenajari exterioare Armăseni nr 333-334, Județul Harghita mail: gysvelu@yahoo.com.ro tel: 0745-771722			Denumirea Lucrării: REABILITARE STRADA TIGARETEI		
Beneficiar: MUNICIPIUL SFANTUL GHEORGHE			Nr. Pt. 15/2024		
Numele			PT		
Șef proiect			Scara 1:50		
Proiectat			Data 10.2024		
Editat			Vaszi Bernád		
			10521		
			PROFIL TRANSVERSAL TIP		
			Nr. Pl. P-012.2		


PROFIL TRANSVERSAL TIP NR.4

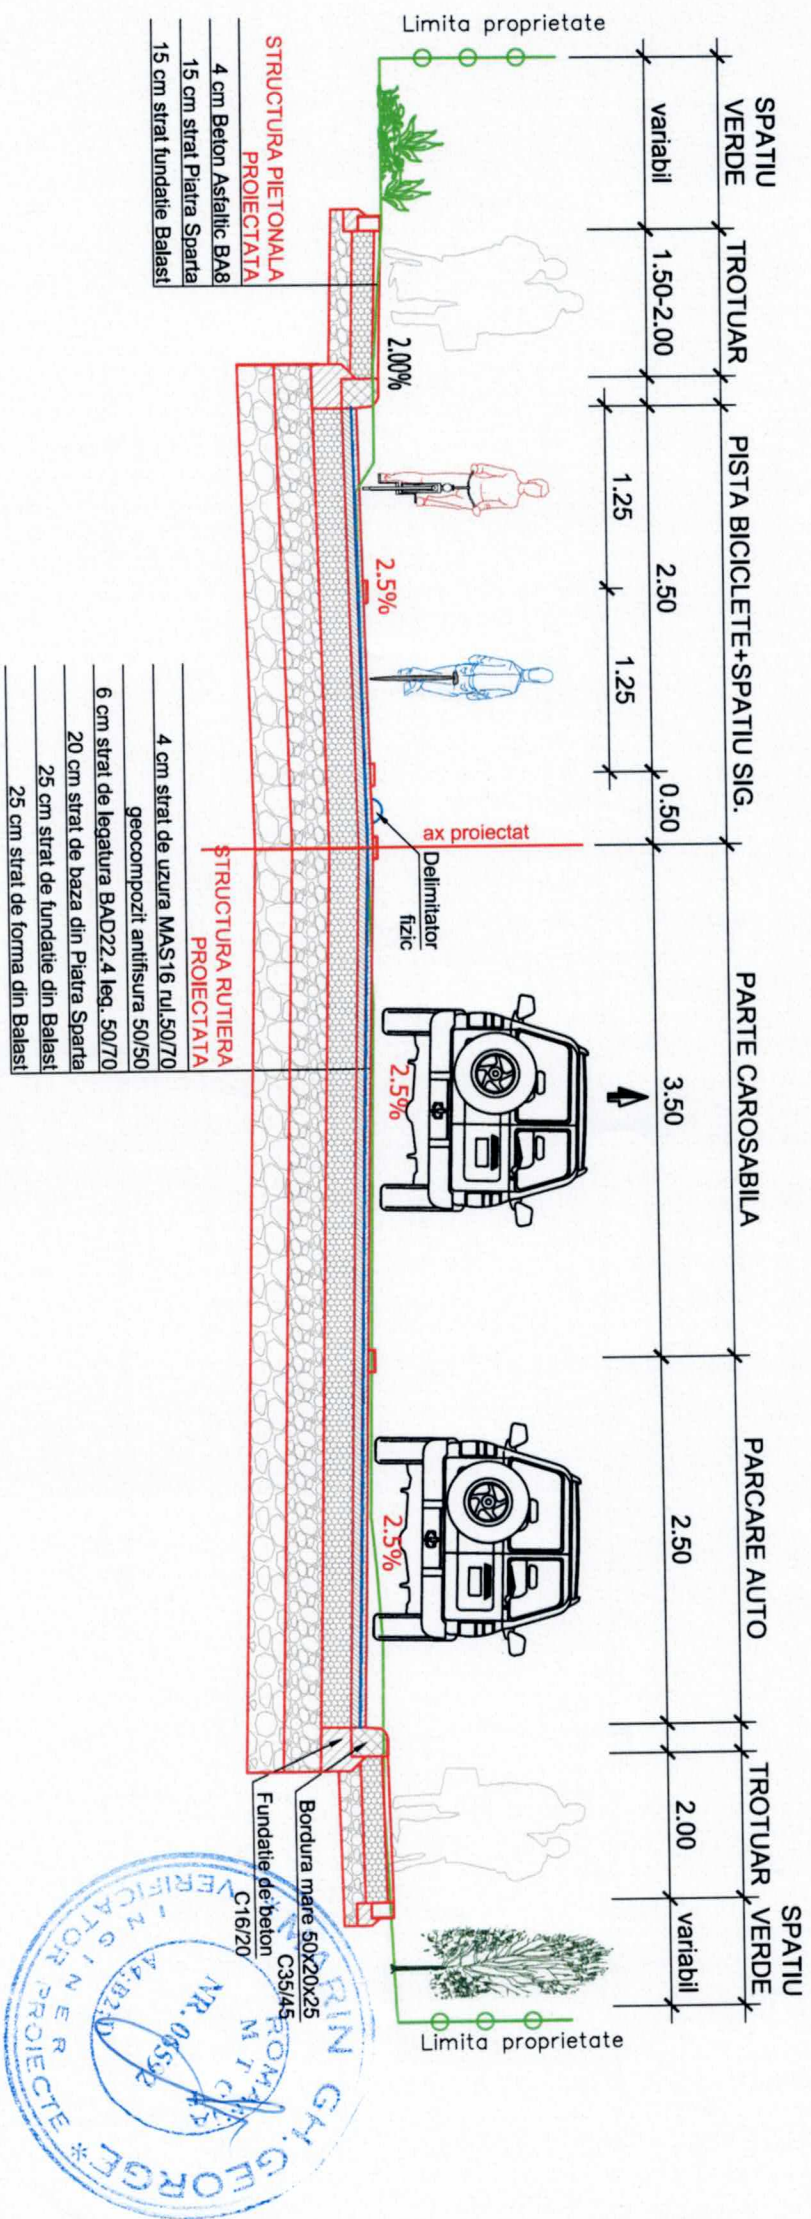


PTT se aplica pe strada Tigaretei km 0+198.00 - km 0+315.00

Nume		Semnatura		A4, 1, B2, 1, D		Referat/expertiză nr./data	
Verificator				Cerința			
Verificator/Expert				Denumirea Lucrării:		Nr.Pr.	
Proiectant general :		SABE S.R.L.		Beneficiar: MUNICIPIUL SFANTUL GHEORGHE		15/2024	
proiectare drumuri poduri, amenajări exterioare		Armașeni nr.333-334, Județul Buzău		Scara		PT	
mail: gybelu@yahoo.com; tel: 0745-771722		Numele		1:50		Nr.Pl.	
		Ing. György Béla		Data		P-012.3	
Proiectat		Ing. Daina Lucian		10.2024		PROFIL TRANSVERSAL TIP	
Editat		Vaszi Bernád					


PROFIL TRANSVERSAL TIP NR.5

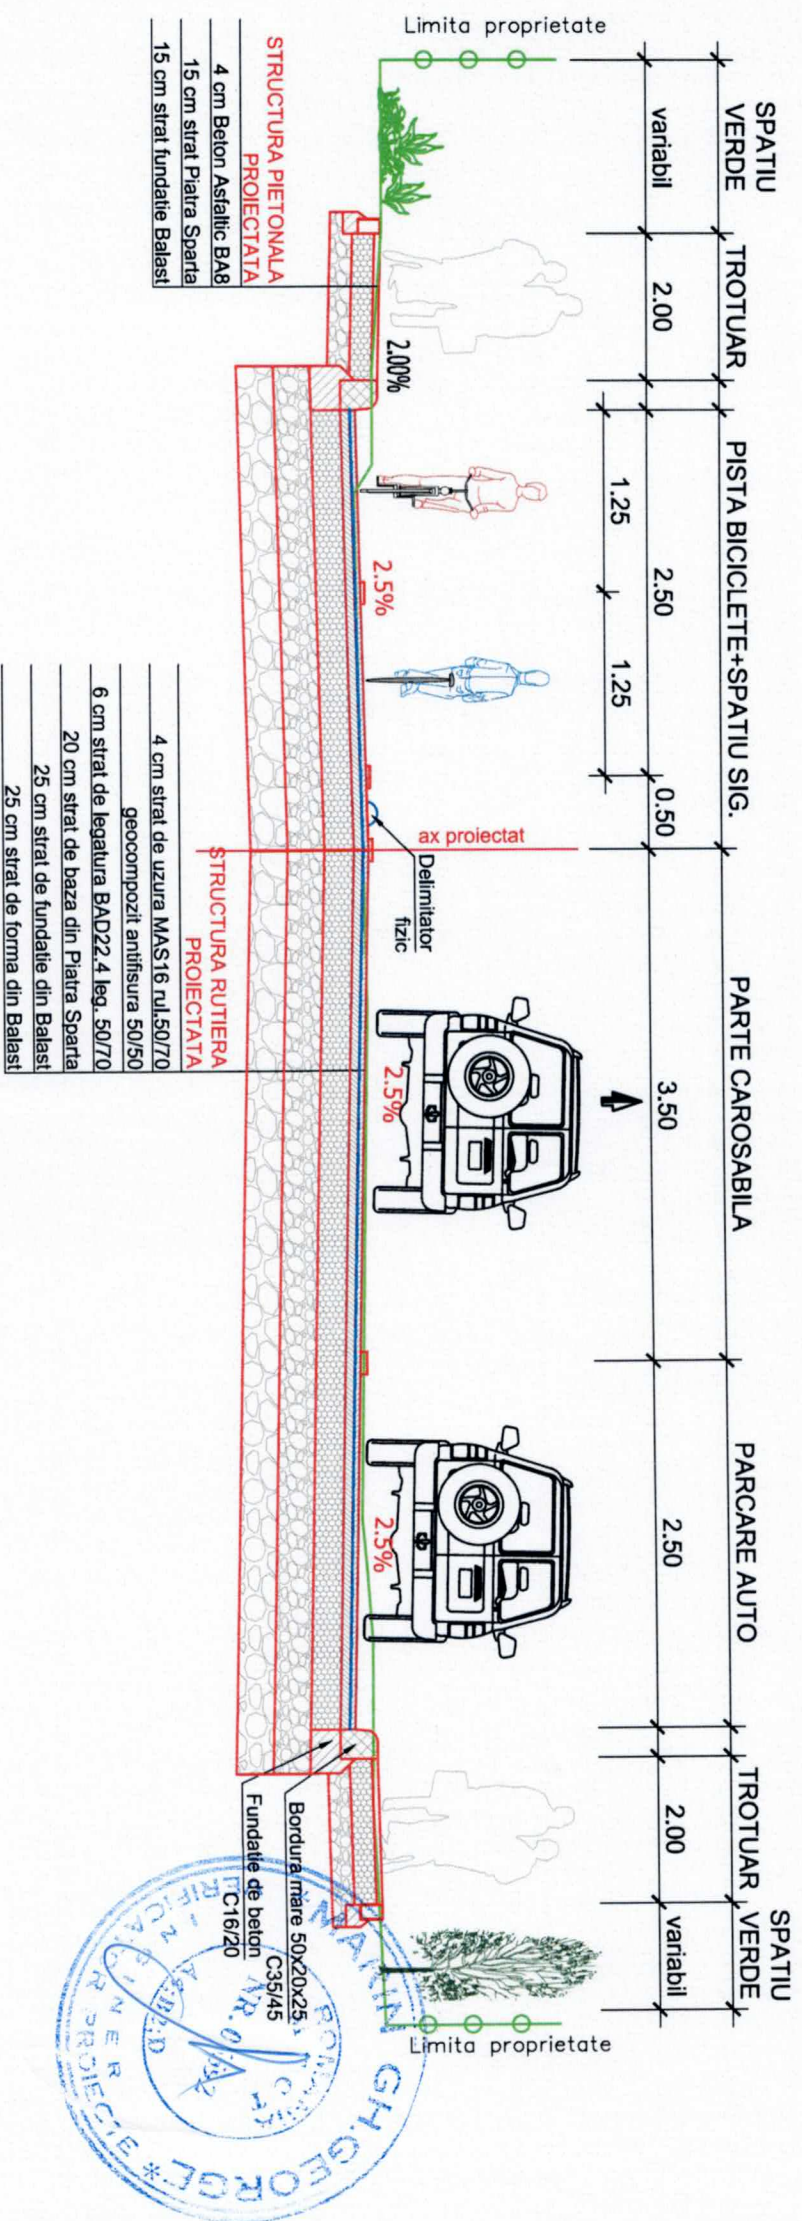

PTT se aplica pe strada Tigaretei km 0+332.00 - km 0+514.00

Verificator	Nume	Semnătura	A4.1, B2.1, D	Referat/expertiză nr./data
Verificator/Expert			Cerința	
Proiectant general :	<p>SABE S.R.L.</p> <p>proiectare drumuri poduri, amenajări exterioare</p> <p>Armășeni nr 333-334, Județul Harghita</p> <p>mail: g3belh@yahoo.com.ro tel: 0745-771722</p>			
Beneficiar: MUNICIPIUL SFANTUL GHEORGHE			<p>Denumirea Lucrării:</p> <p>REABILITARE STRADA TIGARETEI</p>	
Editat	Vaszi Bernád	10521	<p>Nr./Pr.</p> <p>15/2024</p>	
Set proiect	Ing György Béla		Scala	<p>PROFIL</p> <p>TRANSVERSAL TIP</p>
Proiectat	Ing Daina Lucian		1:50	
				<p>Nr./Pr.</p> <p>P-012.4</p>


PROFIL TRANSVERSAL TIP NR.6

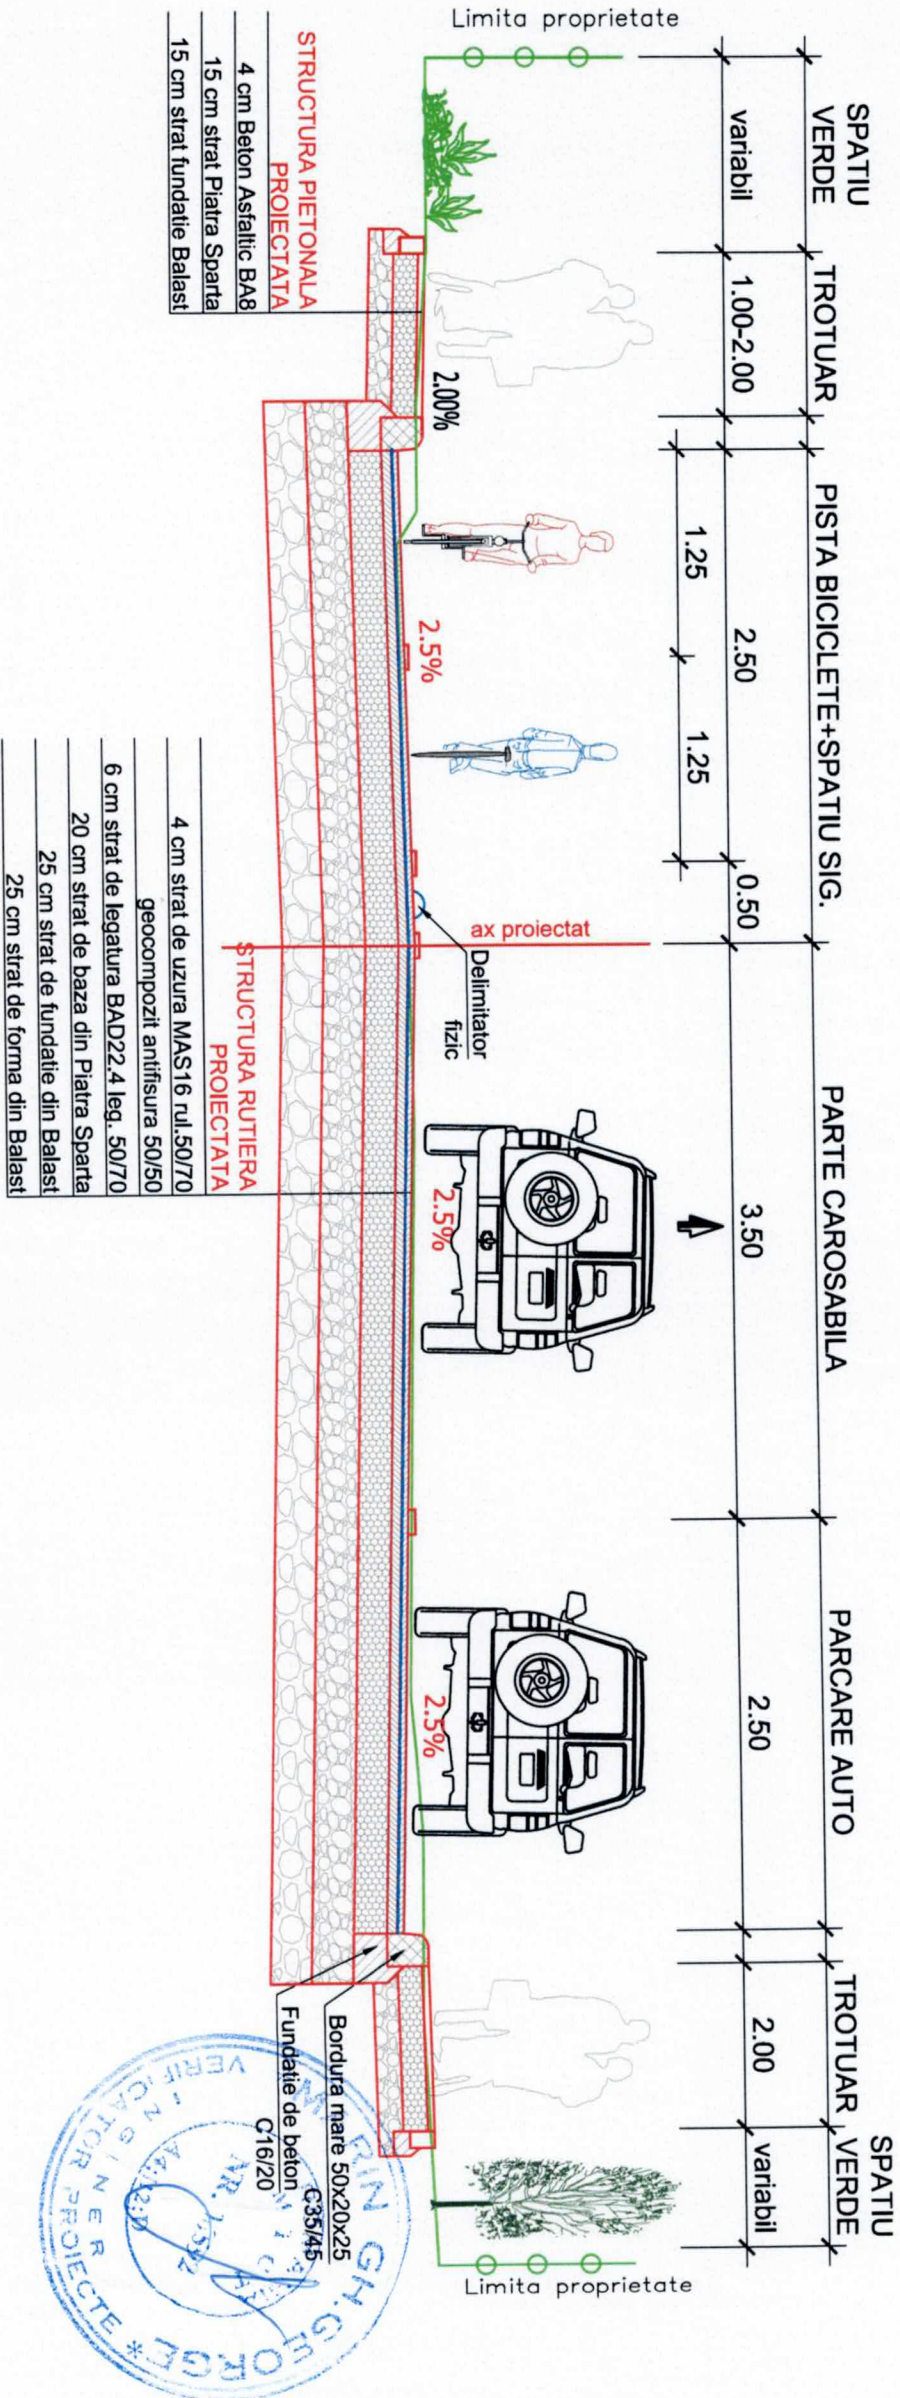

PTT se aplica pe strada Tigaretei km 0+514.00 - km 0+755.00








Verificator	Nume	Semnatura	A4, 1, B2, 1, D	Referat/expertiza nr./data	Nr. P.
Verificator/Expert					
Proiectant general:			Denumirea Lucrării:		Nr. P.
SABE S.R.L.			REABILITARE STRADA TIGARETEI		15/2024
proiectare drumuri poduri, amenajari exterioare			Beneficiar: MUNICIPIUL SFANTUL GHEORGHE		PT
Armament nr. 333-334, Județul Harghita					
mail: gybela@yahoo.com; tel: 0745-771722					
	Numele	Semnatura	Scara		
Şef proiect	ing. György Béla		1:50	PROFIL TRANSVERSAL TIP	
Proiectat	ing. Daina Lucian			Nr. Pl. P-012.5	
Editat	Vaszi Bernád				

PROFIL TRANSVERSAL TIP NR.7




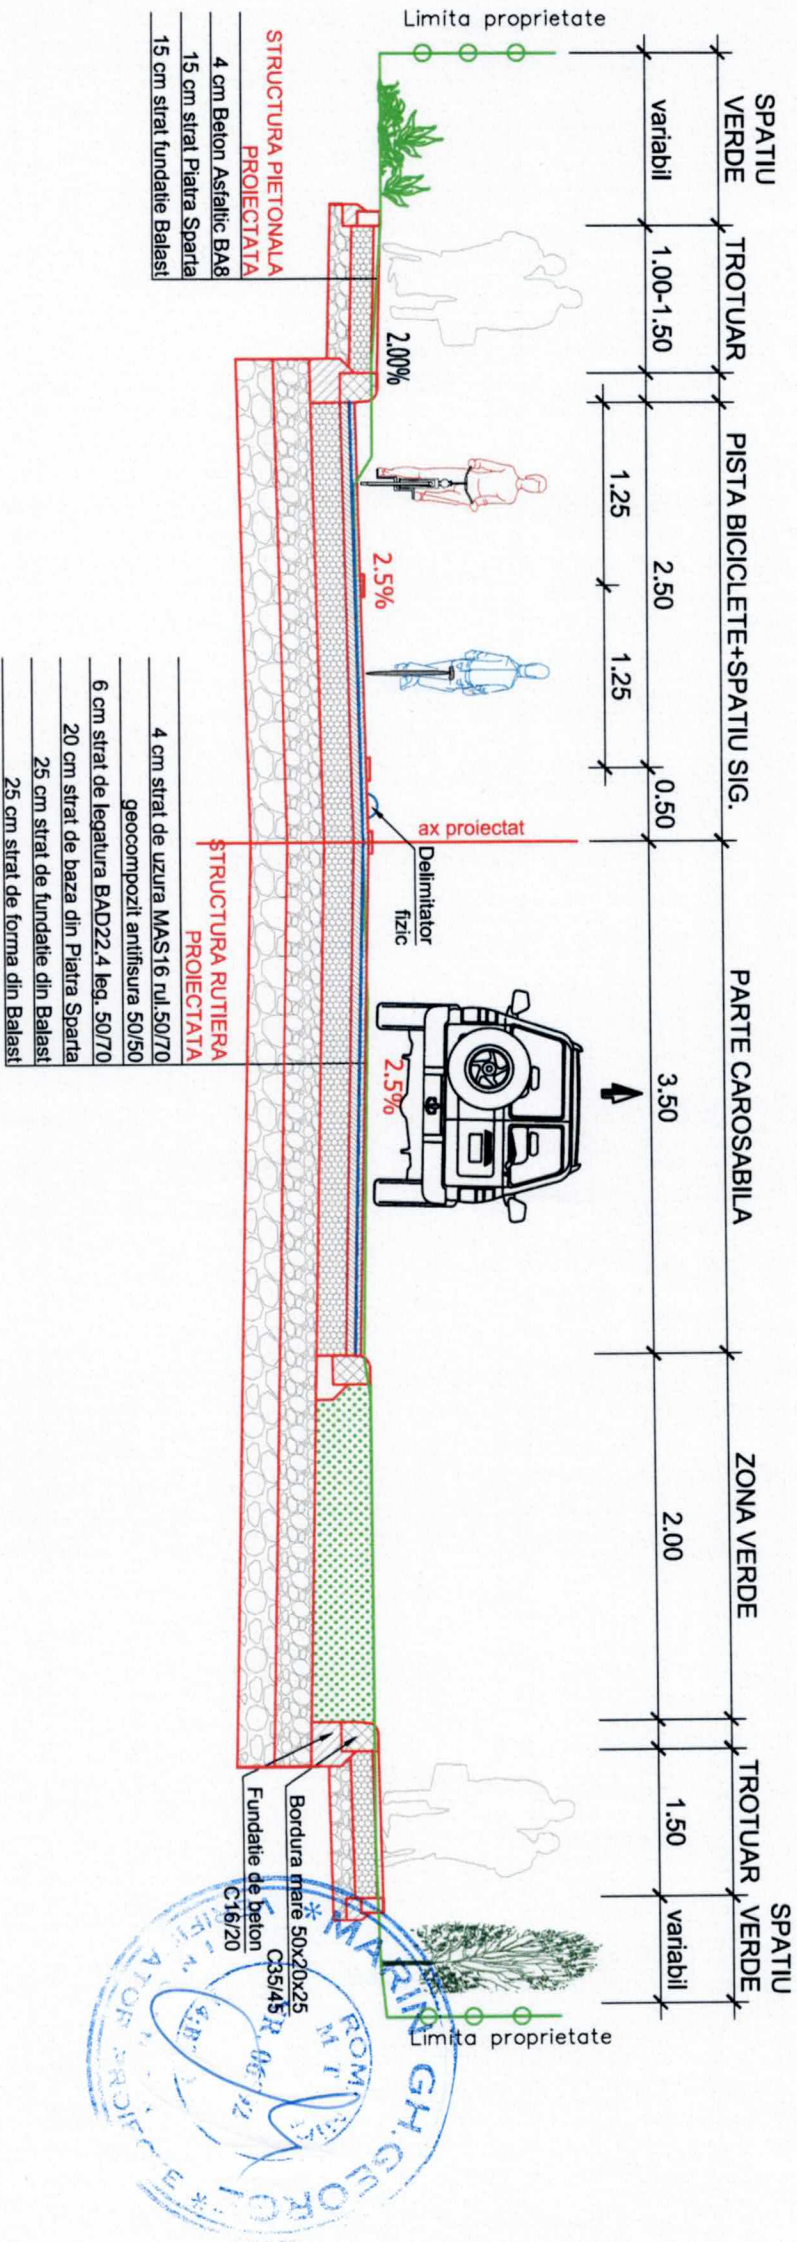


PTT se aplica pe strada Tigaretei km 0+755.00 - km 0+990.00







Verificator	Nume	Semnatura	A4, 1, B2, 1, D	Referat/expertiza nr./data	Nr.Pr.
Verificator/Expert			Cerința		15/2024
Proiectant general : S.A.B.E.S.R.L.			Denumirea Lucrării: REABILITARE STRADA TIGARETEI		PT
proiectare drumuri poduri, amenajari exterioare			Beneficiar: MUNICIPIUL SFANTUL GHEORGHE		
Armășeni nr.333-334, Județul Harghita					
mail: gylbelu@yahoo.com tel: 0745-771722					
	Numele	Semnatura	Scara	PROFIL TRANSVERSAL TIP	
	Șef proiect	ing. György Béla	1:50		
	Proiectat	ing. Daina Lucian			
	Editat	Vaszi Bernád	Data 10.2024		
Licența AutoCAD Civil 3D ARD					Nr.Pl. P-012.6

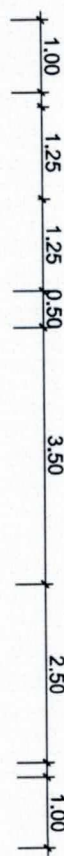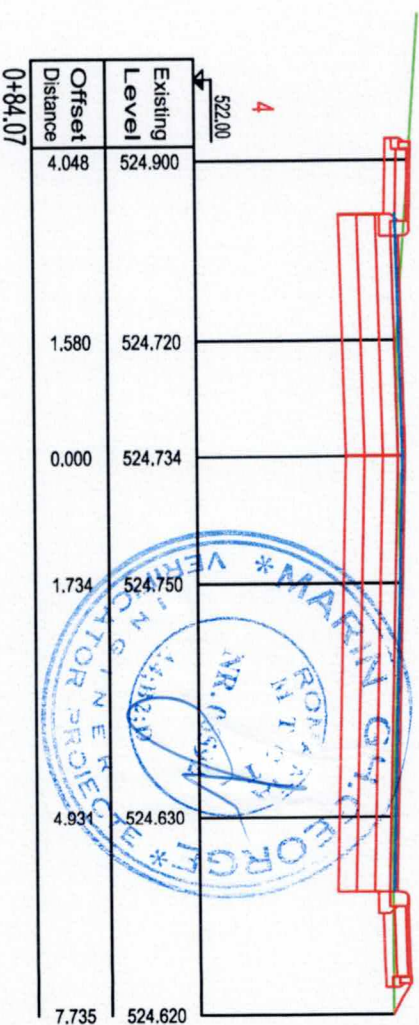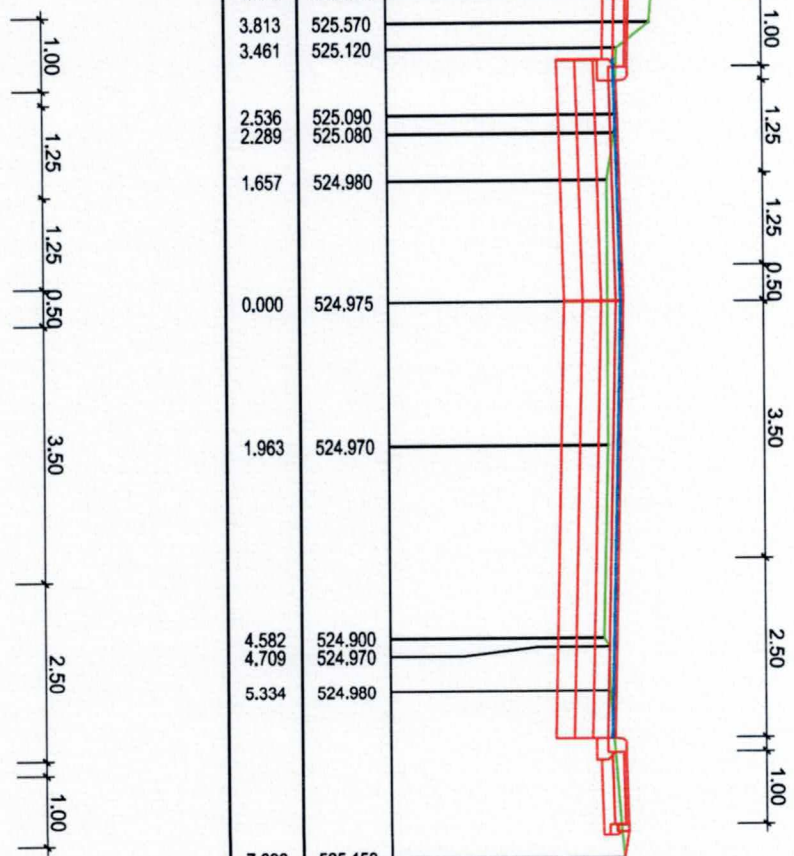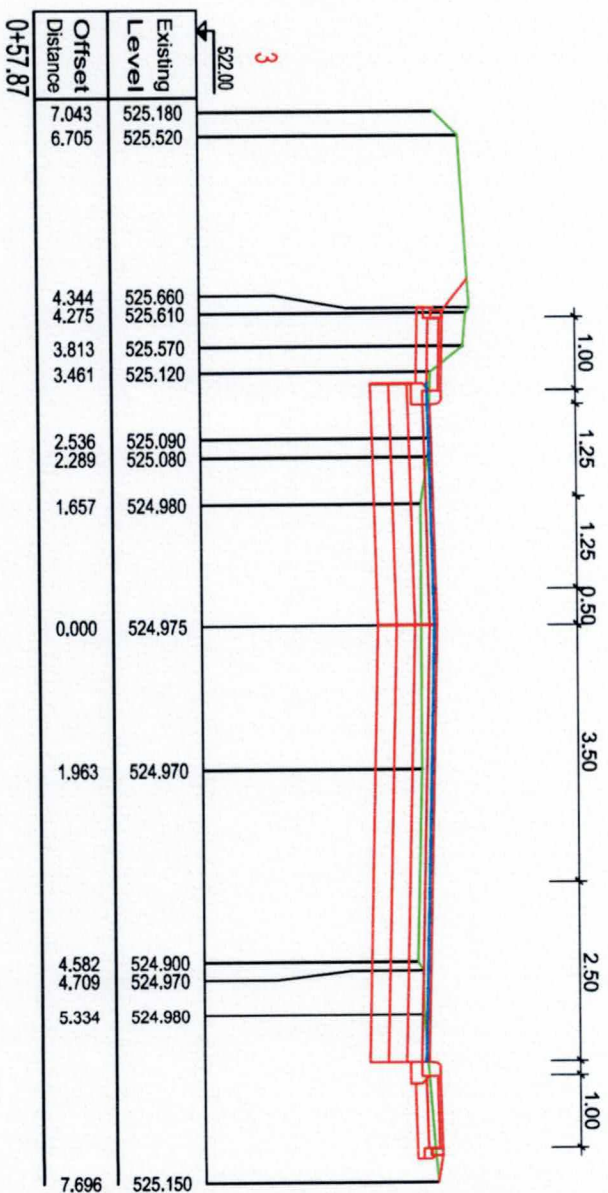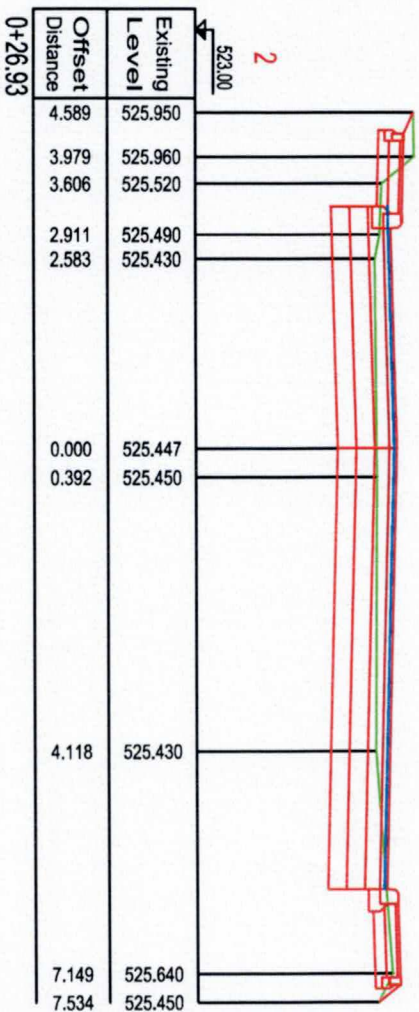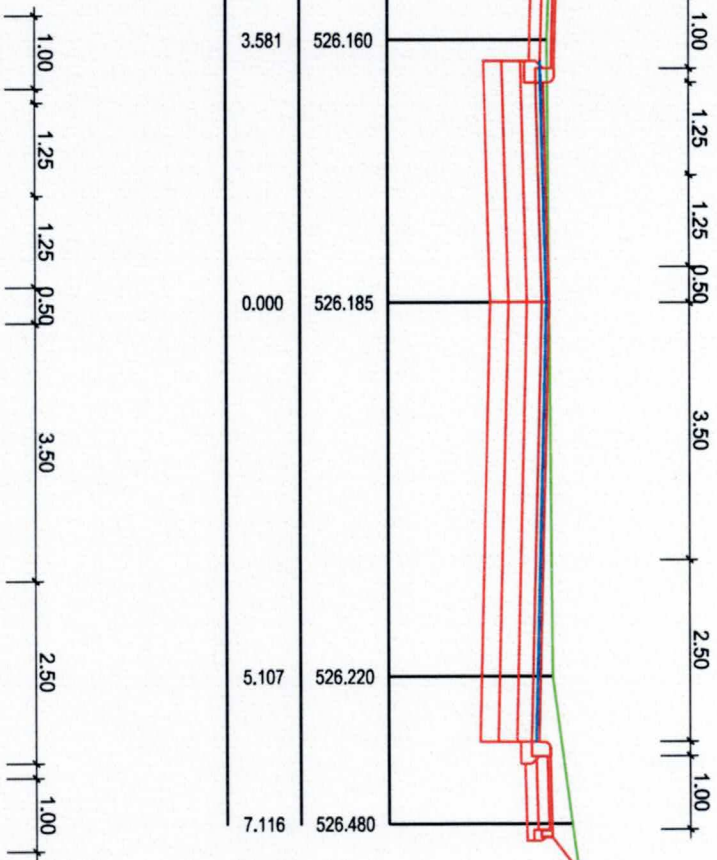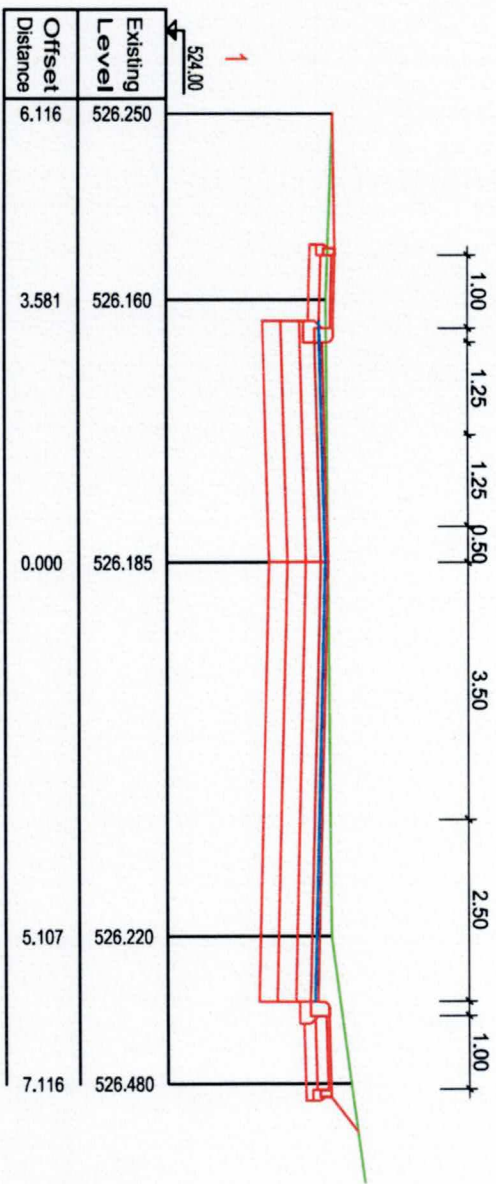


Licenta AutoCAD Civil 3 D ARD					
Verificator	Nume	Semnatura	A4, 1, B2, 1, D	Referat/expertiza nr./data	Nr. Pr.
Verificator/Expert					
Proiectant general : S.A.B.E.S.R.L.					
proiectare drumuri poduri, amenajari exterioare					
Armaseni nr.333-334, Județul Harghita					
mail: gybelu@yahoo.com/ tel: 0745-717172					
Beneficiar: MUNICIPIUL SFANTUL GHEORGHE		PT			
Nr. Pl.		15/2024			
Data		10.2024			
Editat		Vaszi Bernad			
Scara		1:100			
Proiectat		Ing. Daina Lucian			
Şef proiect		Ing. György Béla			
Semnatura		[Signature]			
Numele		[Name]			
PROIECT TRANSVERSAL		CURETE			
P-013					

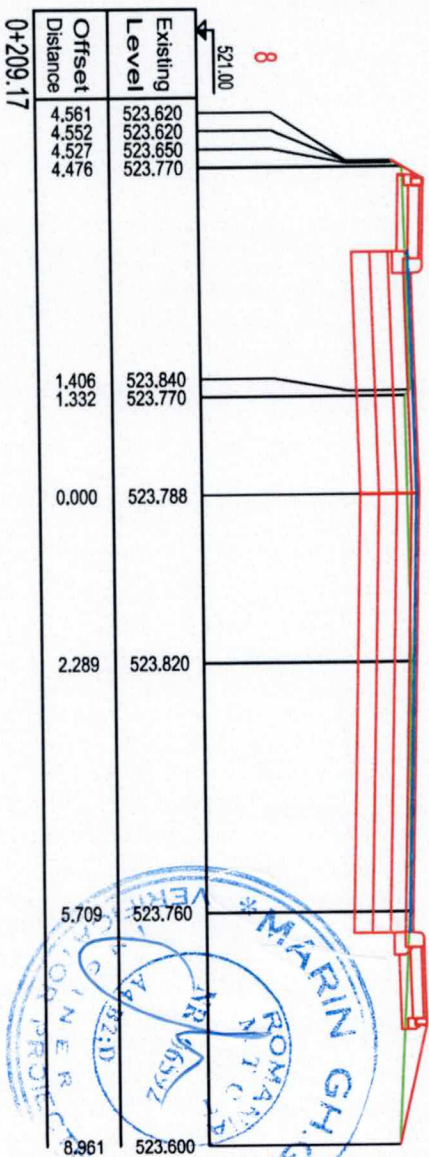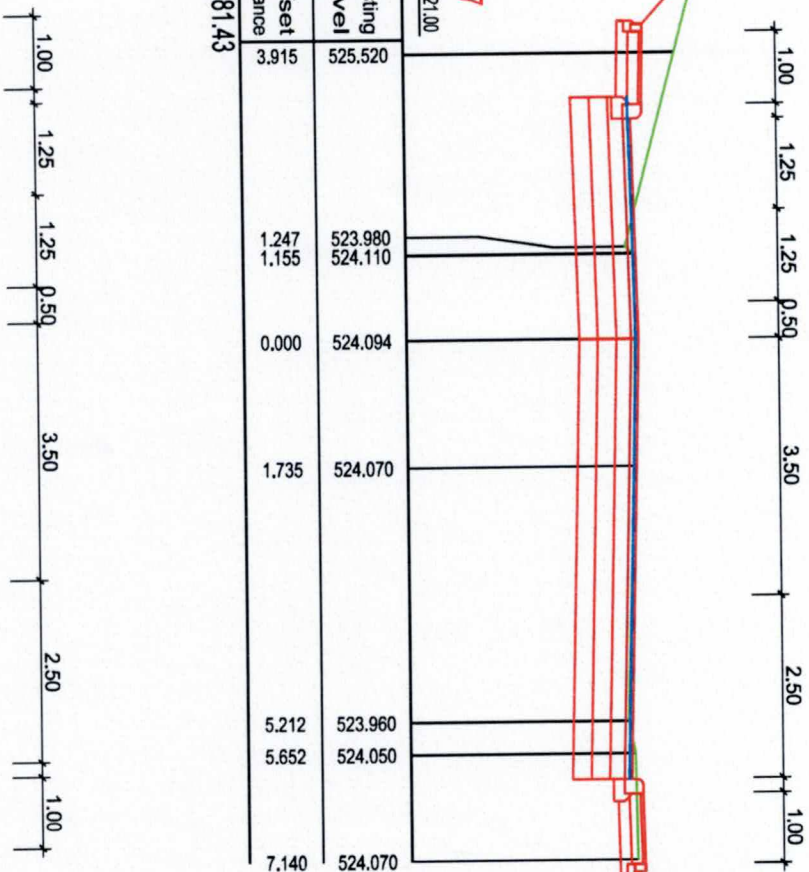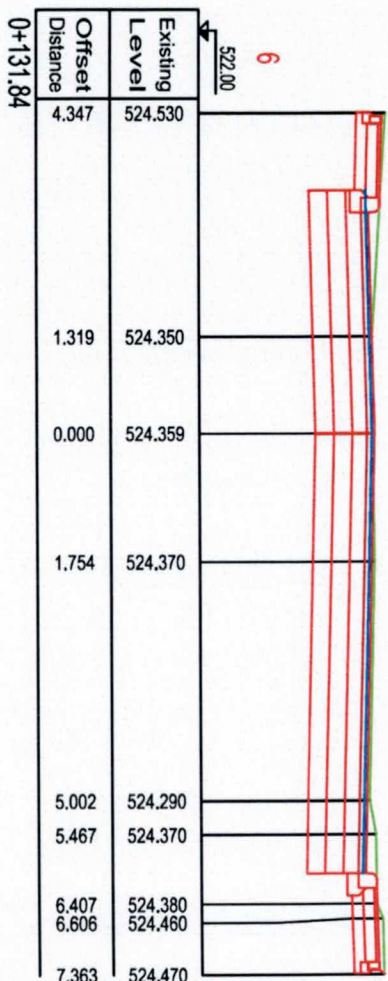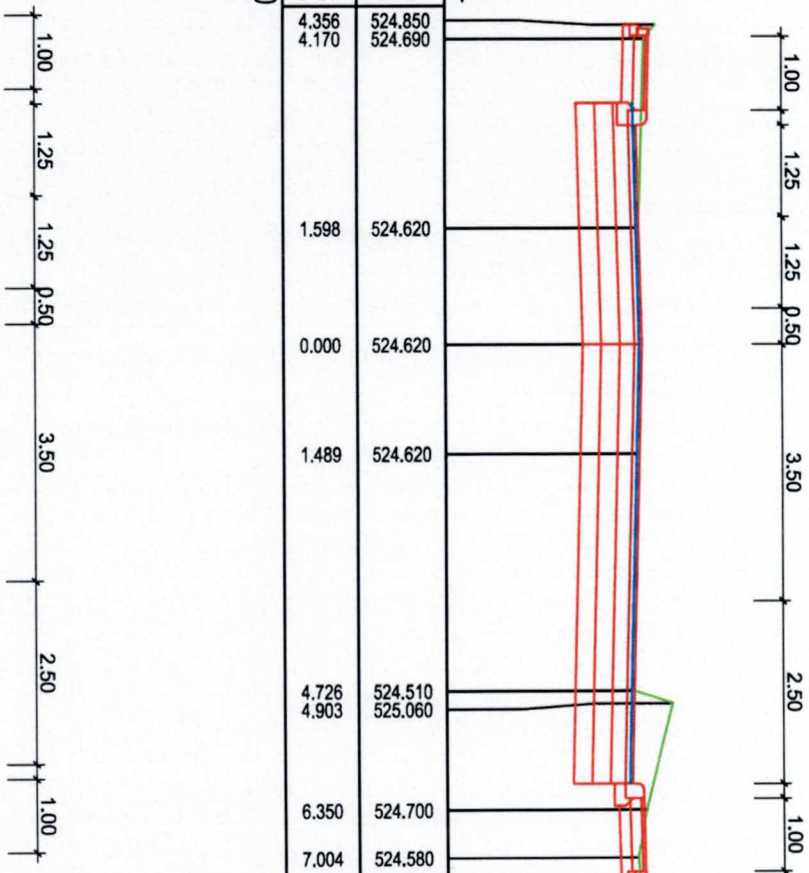

Verificator	Nume	Semnatura	A4.1, B2.1, D	Referat/expertiza nr./data	Nr.Pr.
Verificator/Expert			Cerința		15/2024
Proiectant general : S.A.B.E S.R.L.					
proiectare drumuri poduri, amenajari exterioare					
Amplasament nr. 333-334, Județul Harghita					
mail: gyvelu@yahoo.com; tel: 0745-771722					
Numele		Semnatura	Scara	Beneficiar: MUNICIPIUL SFANTUL GHEORGHE	
Șef proiect		ing. György Béla	1:100	PT	
Proiectat		ing. Daina Lucian		REABILITARE STRADA TIGARETEI	
Editat		Vaszi Bernad	10.2024	PROFILE TRANSVERSARE CURENTE	
				Nr.Pl. P-014	

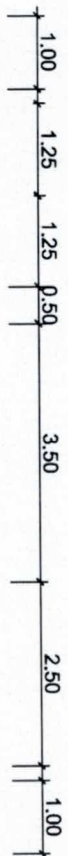
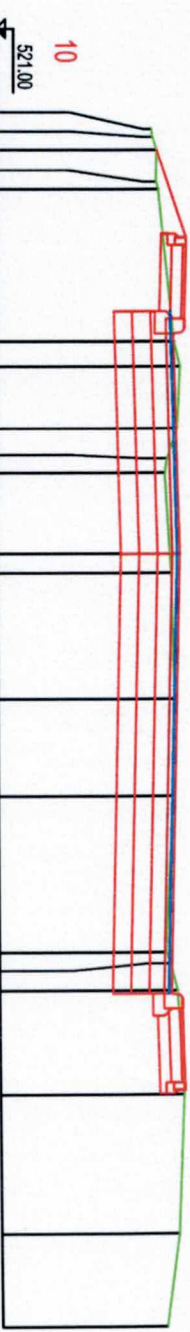
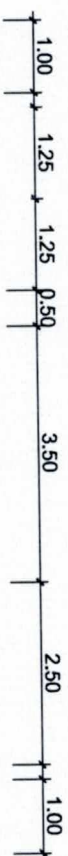
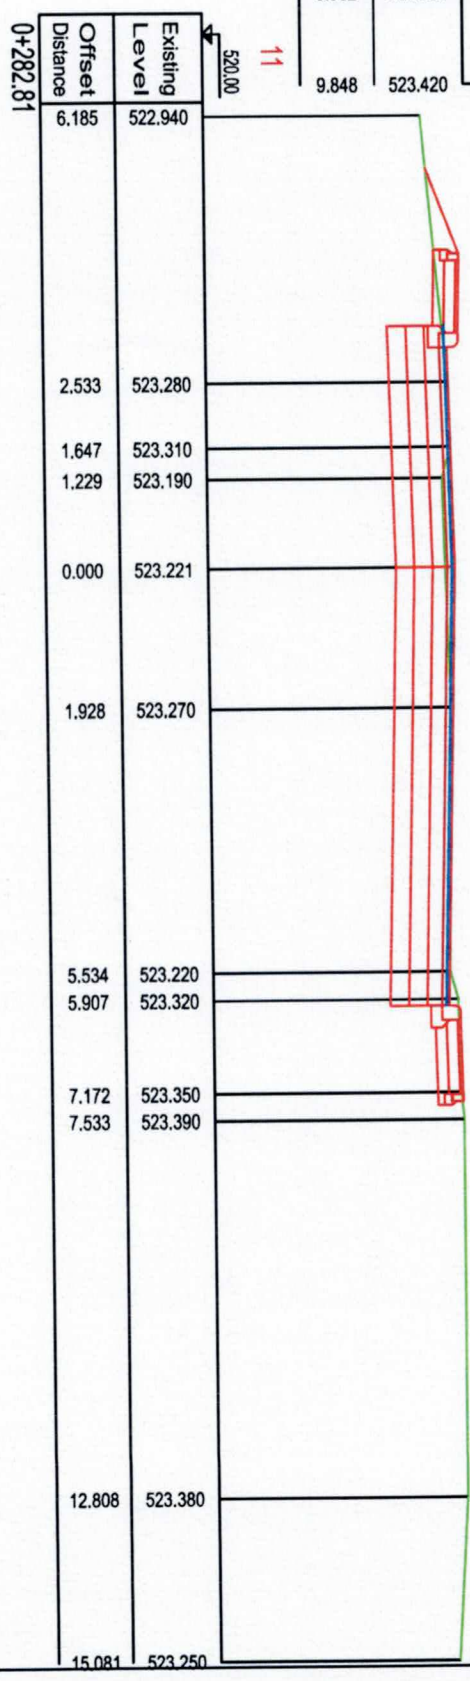
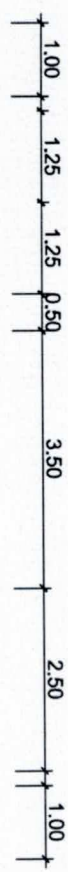
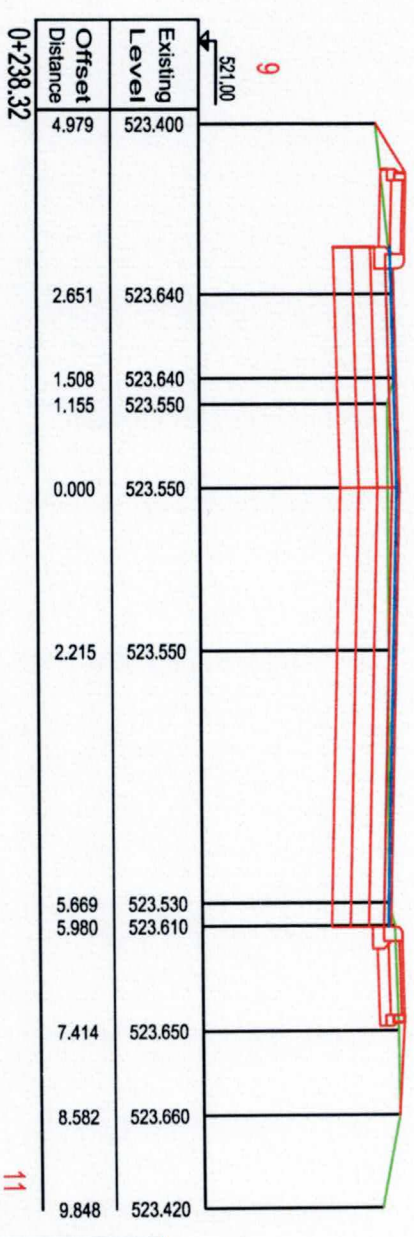


Existing Level	Offset Distance
520.00	0+266.94
521.00	







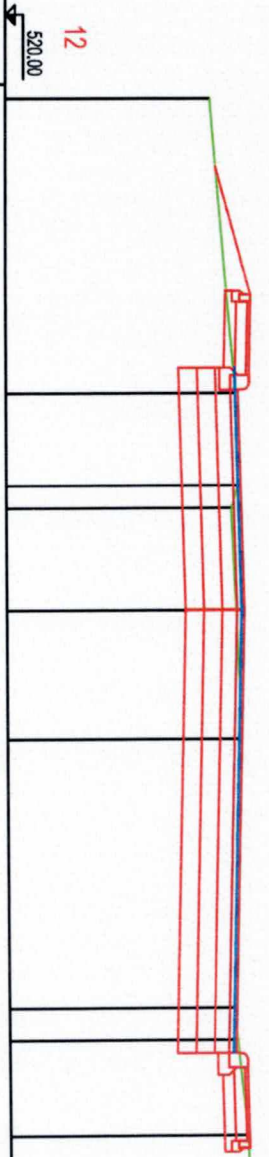


Existing Level	Offset Distance
520.00	0+298.48
521.00	










Verificator	Nume	Semnatura	A4, 1, B2, 1, D
Verificator/Expert			Cerința
Proiectant general:	SABE S.R.L.		Denumirea Lucrării:
proiectare drumuri, poduri, amenajări exterioare			
Arhitectură nr. 333-334, Șosea Harghita		Beneficiar: MUNICIPIUL ȘANTUL GHEORGHE	
mail: gybelu@yahoo.com Tel: 0745-771722		Scara 1:100	
Numele		Semnatura	
Ing. György Béla			
Proiectat		Ing. Dăina Leșian	
Editat		Vaszi Bernad	
		Data 10.2024	
PROFIE TRANSVERSARE CURENTE			
Nr. P. 15/2024			
Nr. Pl. P-015			

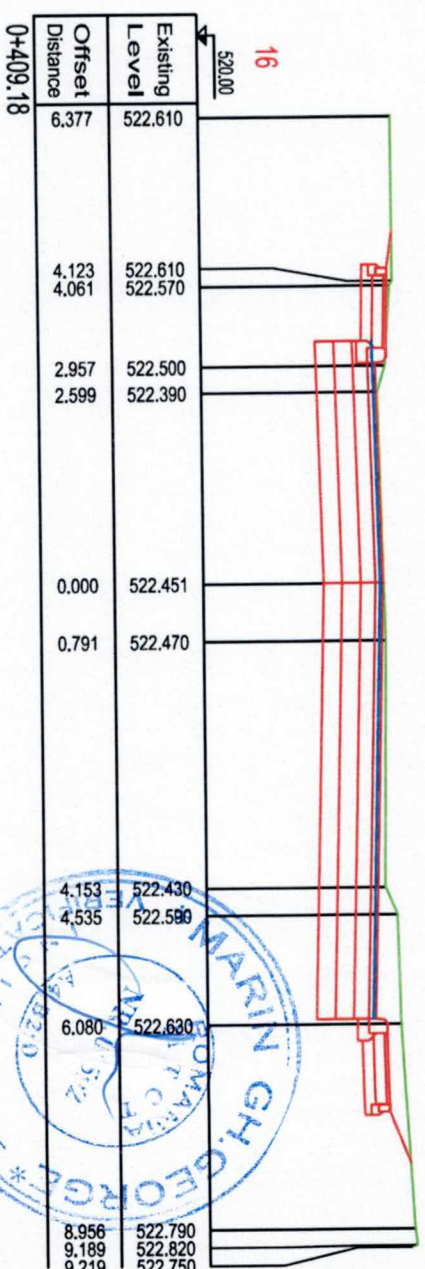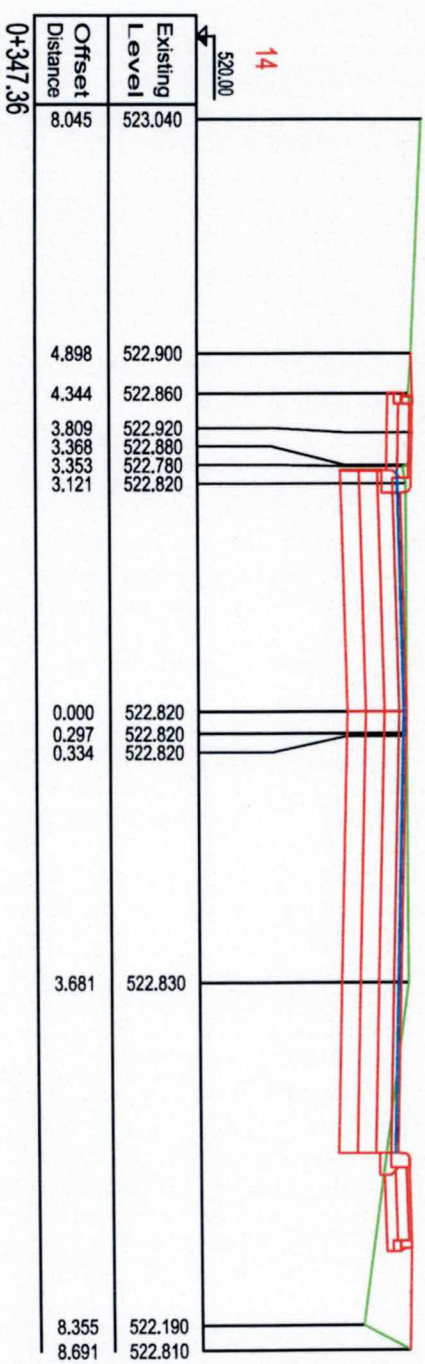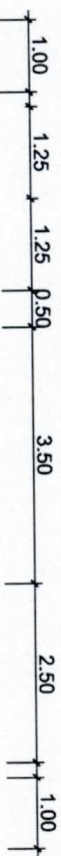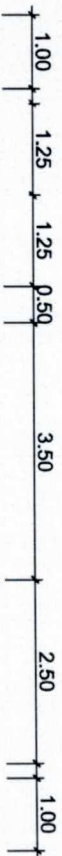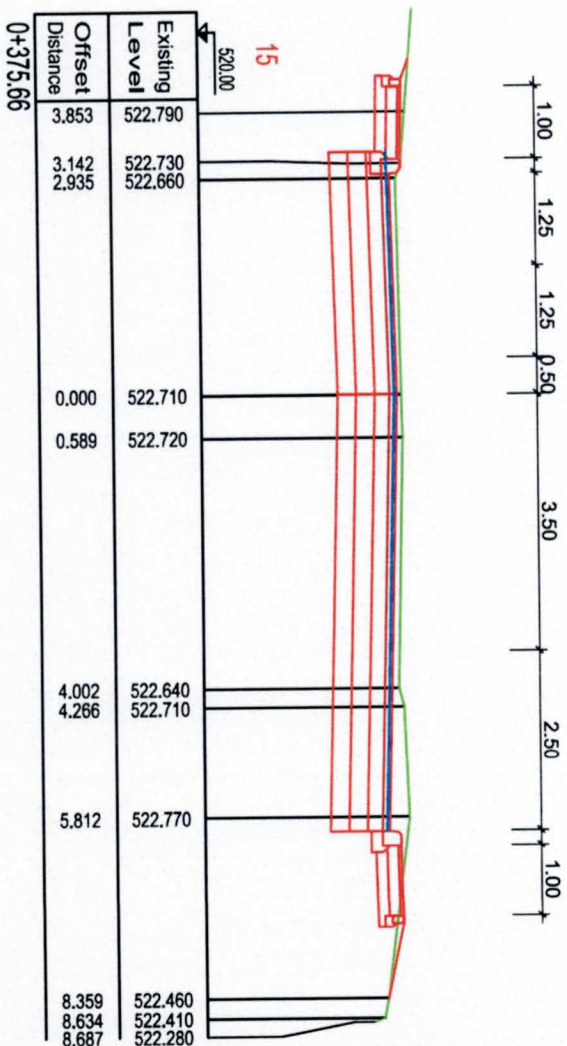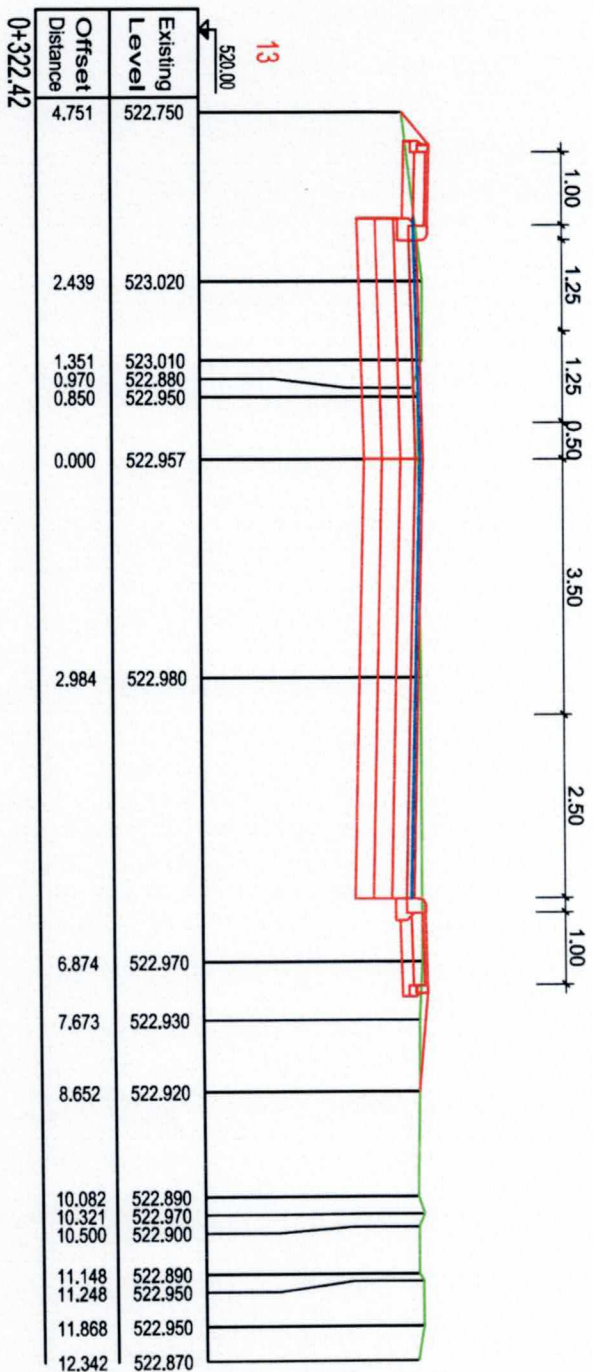









Verificator		Nume		Semnătura		A4, 1, B2, 1, D		Referat/expertiză nr./data	
Verificator/Expert						Cerință			
Proiectant general :		SABE S.R.L.		proiectare drumuri poduri, amenajări exterioare		Beneficiar: MUNICIPIUL SFANTUL GHEORGHE		Nr. Pt. 15/2024	
Amplasari nr 333-334, Județul Harghita		Numele		Semnătura		Scara		PT	
mail: gyvelu@yahoo.com.ro tel: 0745-771722		ing. György Béla				Data 10.2024		Nr. Pl. P-016	
Proiectat		ing. Dalna Lucian				Denumirea Lucrării:		PROFILE TRANSVERSEALE CURENTE	
Editat		Vaszi Bernád		10521		REABILITARE STRADA TIGARETEI			

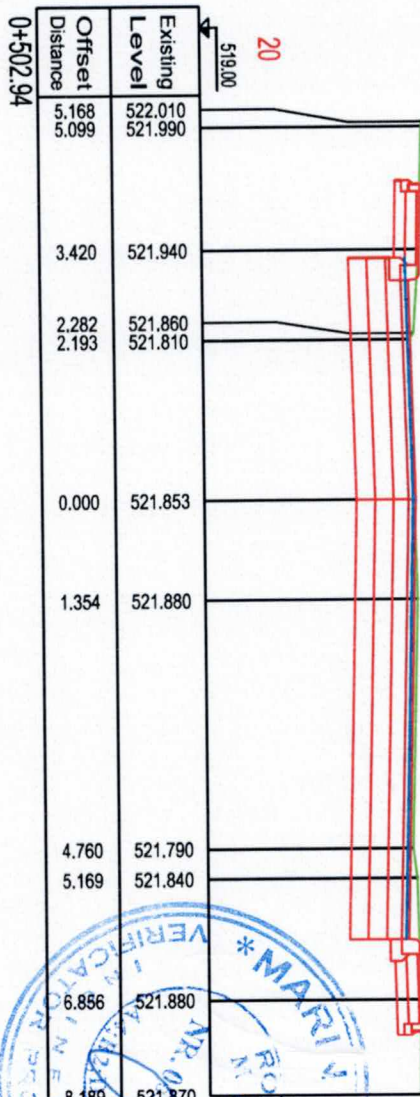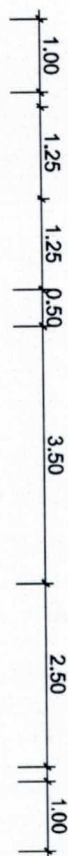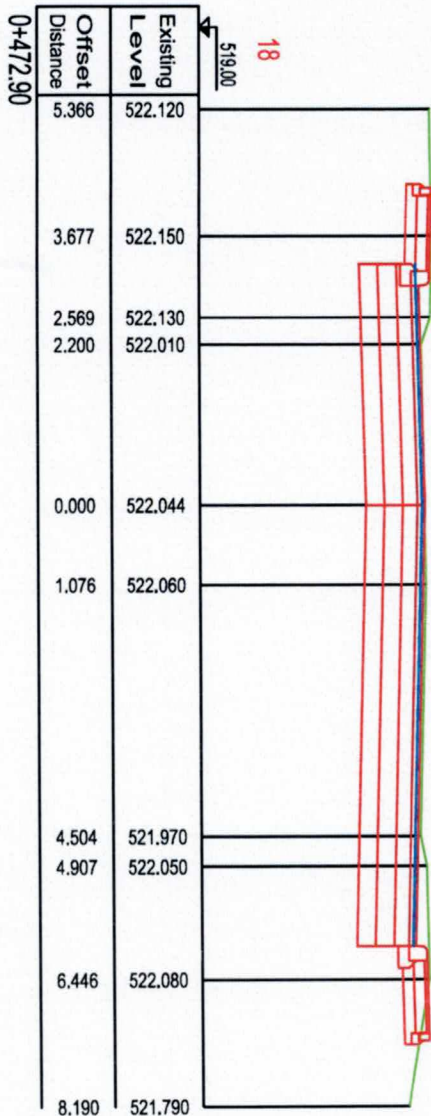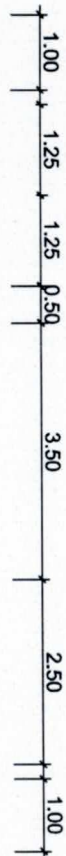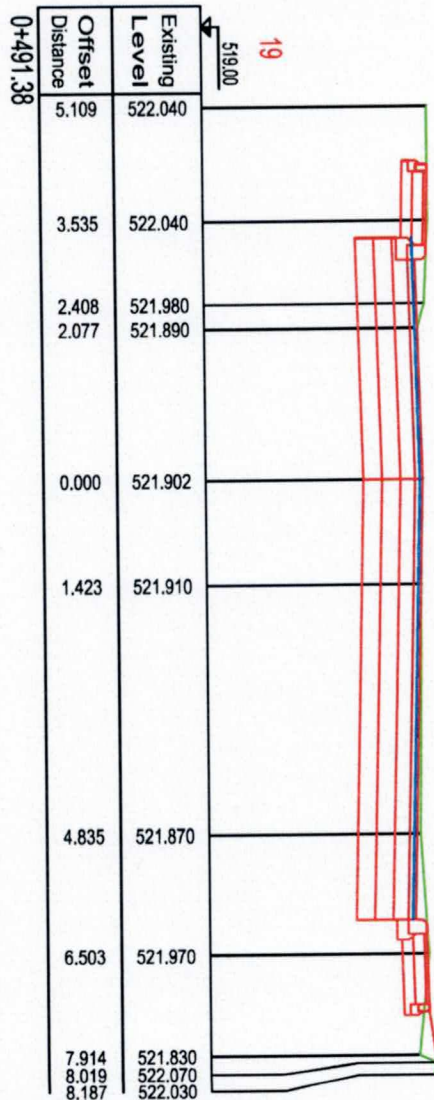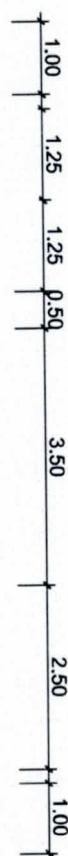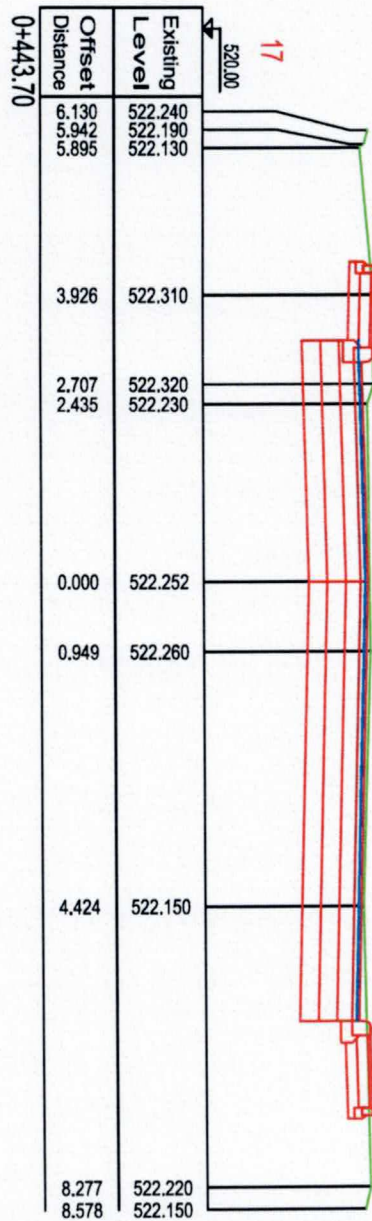

Verificator		Nume		Semnatura		A4:1, B2:1, D		Referat/Expertiză nr./data		Nr./Pt.	
Verificator/Expert						Cerința				15/2024	
Proiectant general : S.A.B.E.S.R.L.										Denumirea Lucrării: REABILITARE STRADA TIGARETEI	
proiectare drumuri poduri, amenajări exterioare										Beneficiar: MUNICIPIUL SFANTUL GHEORGHE	
Amplasament nr. 333-334, Județul Harghita										PT	
mail: gheorghe@yahooc.com.ro tel: 0745-771722										Scara 1:100	
Șef proiect		ing. György Béla		Semnatura		Data 10.2024		Numele		Nr. Pl. P-017	
Proiectat		ing. Daina Lucian									
Editat		Vaszi Bernád									

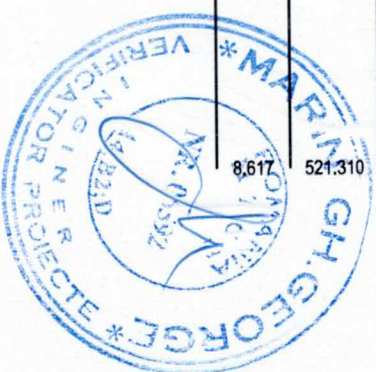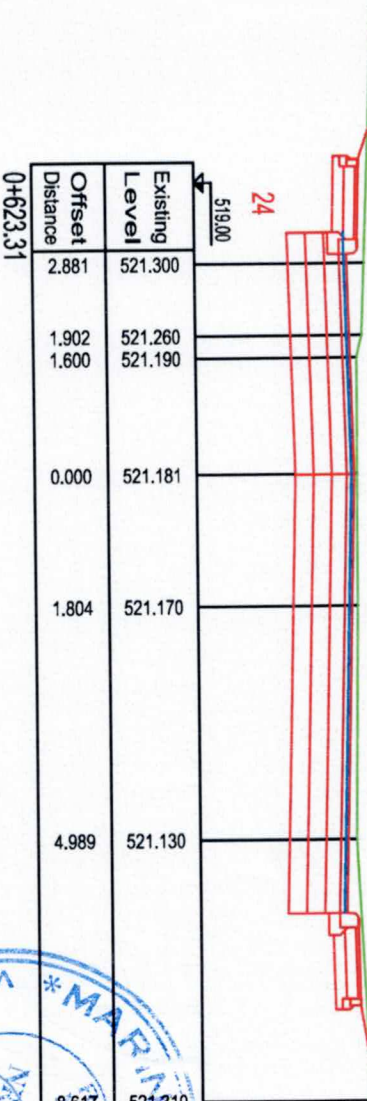
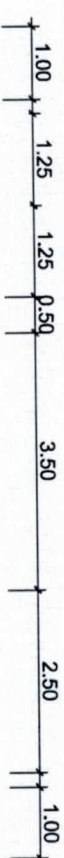
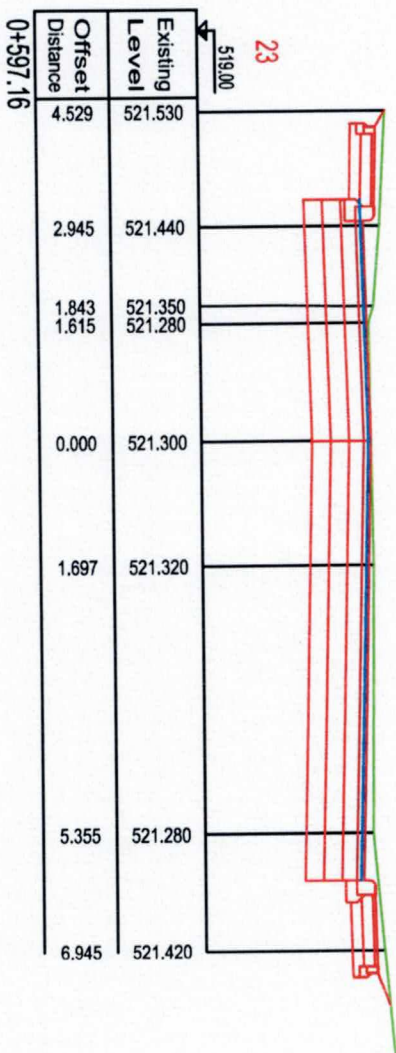
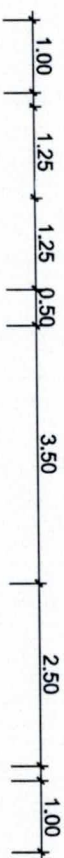
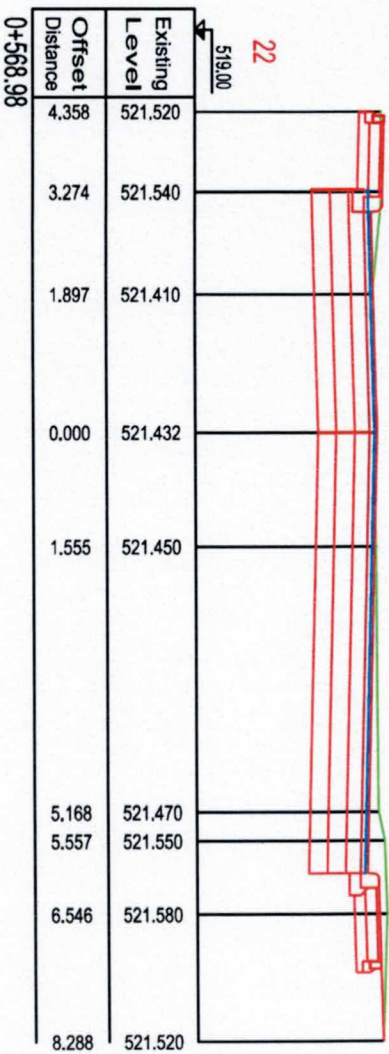
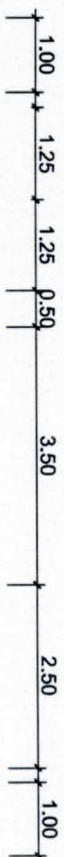
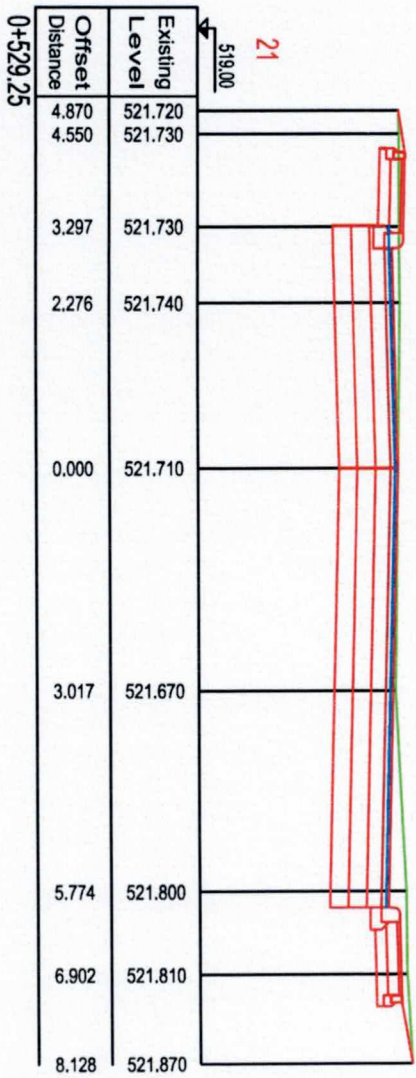
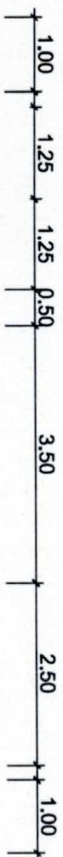


Verificator	Nume	Semnatura	A4, 1, B2, 1, D	Referat/expertiza nr./data	Nr.Pr.
Verificator/Expert					
Proiectant general : S.A.B.E.S.R.L.					
proiectare drumuri poduri, amenajari exterioare					
Armaseni nr.333-334, Județul Harghita					
mail: gybela@yahoo.com.ro tel: 0745-771722					
Numele		Semnatura	Scara	Beneficiar: MUNICIPIUL SFANTUL GHEORGHE	
Ing. György Béla			1:100	PT	
Proiectat		Ing. Dalna Lucian		Beneficiar: MUNICIPIUL SFANTUL GHEORGHE	
Editat		Vaszi Bernad		Beneficiar: MUNICIPIUL SFANTUL GHEORGHE	
			Data	PROF. TRANSVERSAL	
			10.2024	CURENTE	
				Nr.Pl. P-018	


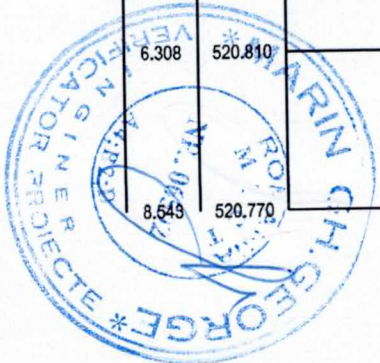
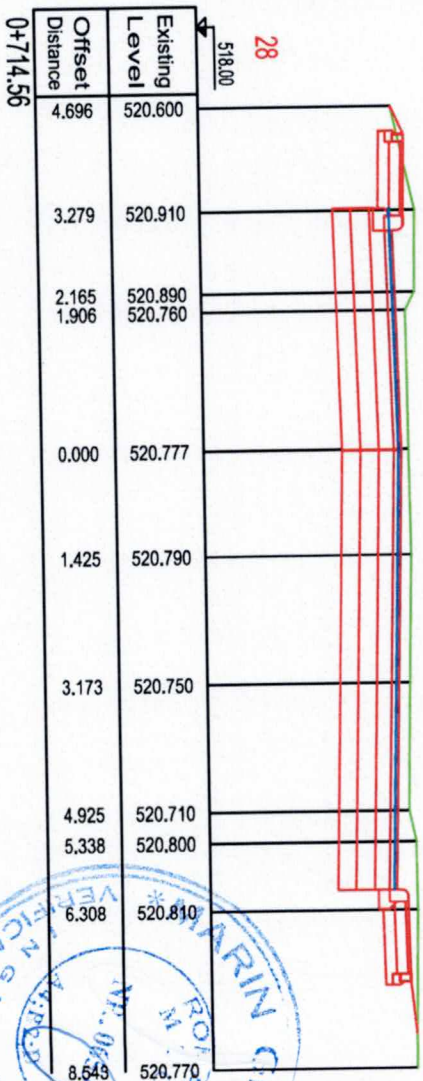
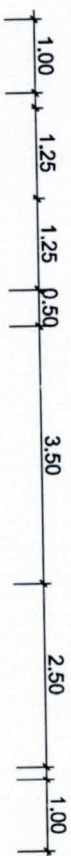
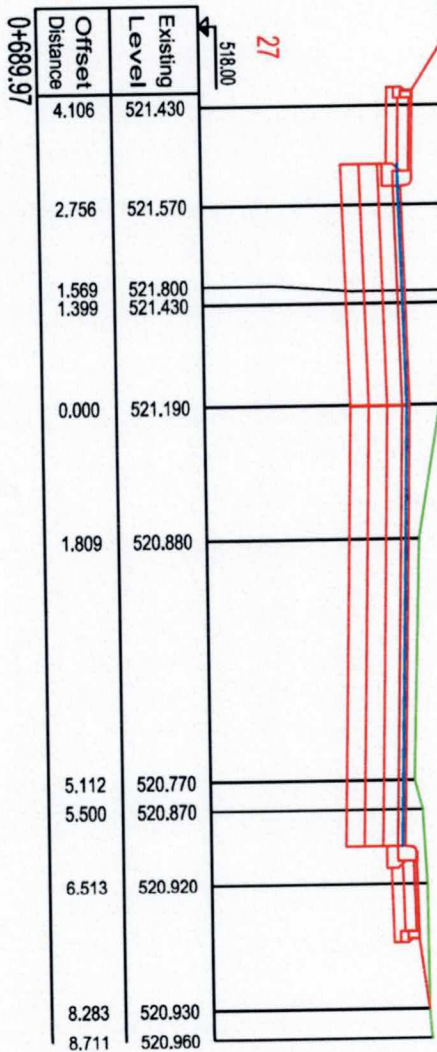
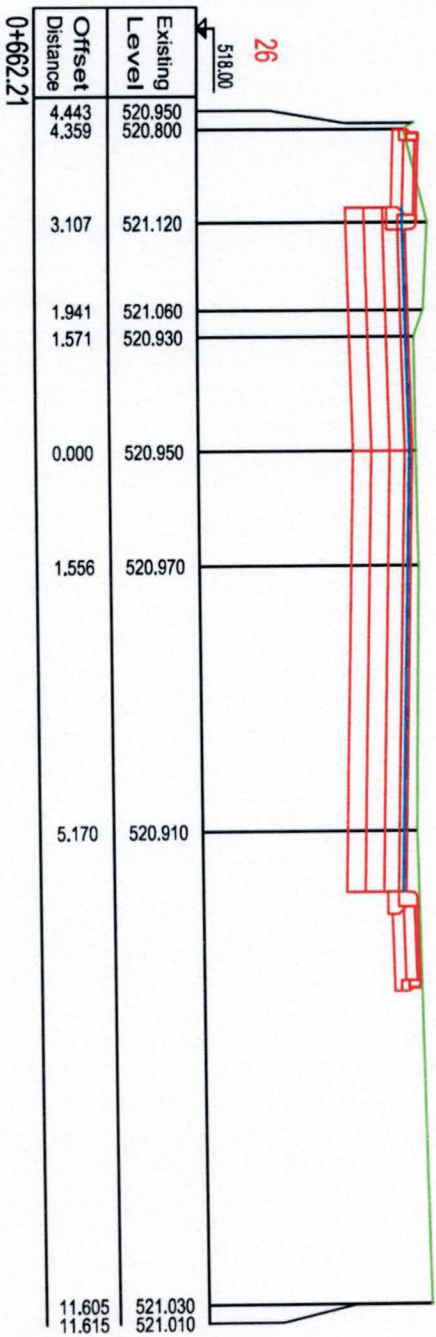
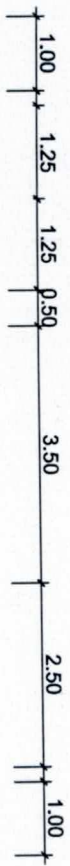
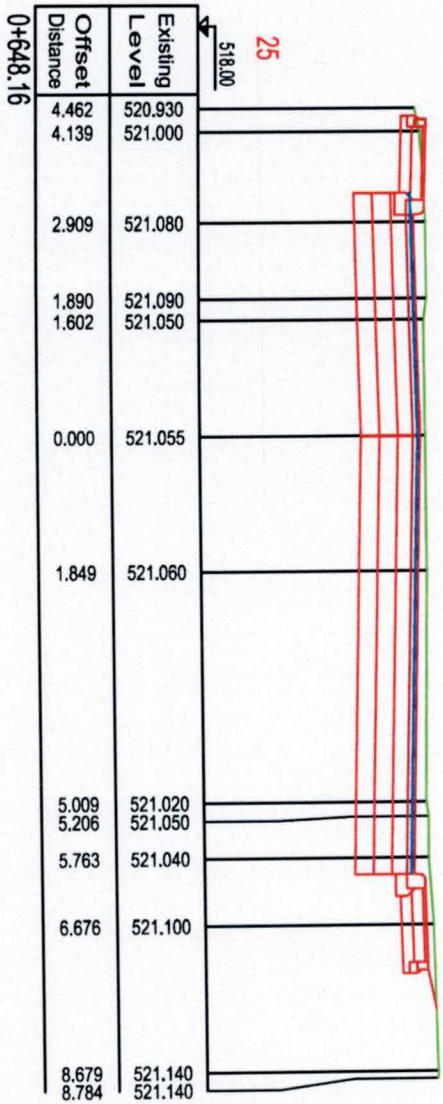
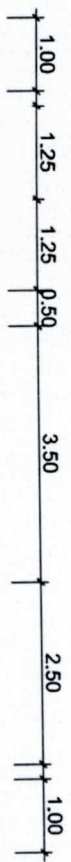


Licența AutoCAD Civil 3D ARD					
Verificator	Nume	Semnătura	A4, 1, B2, 1, D	Referat/expertiză nr./data	Nr./Pr.
Verificator/Expert			Cerința		
Proiectant general : S.A.B.E S.R.L.			Denumirea Lucrării:		
proiectare drumuri poduri, amenajări exterioare			REABILITARE STRADA TIGARETEI		
Armașeni nr. 333-334, Județul Buzău			Beneficiar: MUNICIPIUL SFANTUL GHEORGHE		
mail: gybelu@yahoo.com; tel: 0745-771722			Scara 1:100		
Șef proiect		ing. György Béla	Semnătura	Nr. Pl.	
Proiectat		ing. Daina Lucian		P-019	
Editat		Vaszi Bernád	10.2024	Data	








PROFILE
TRANSVERSEALE
CURENTE

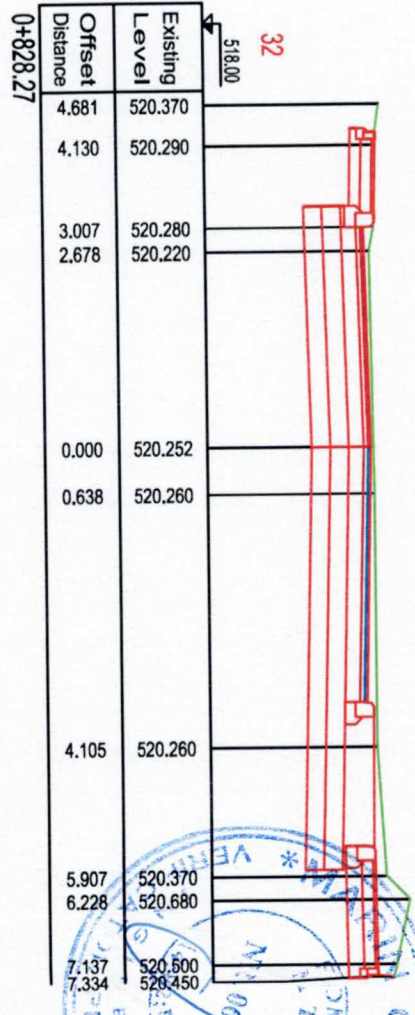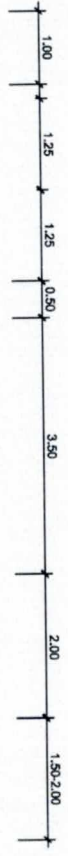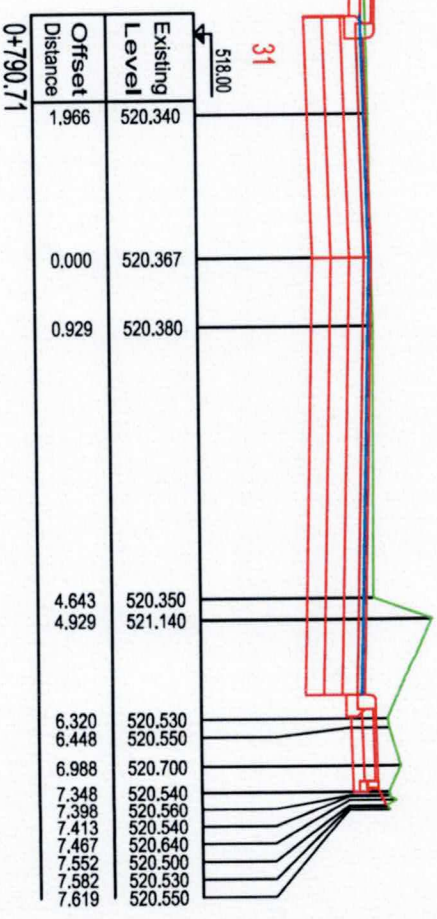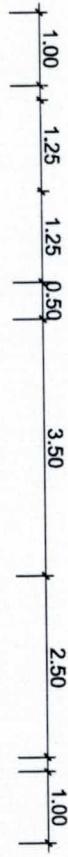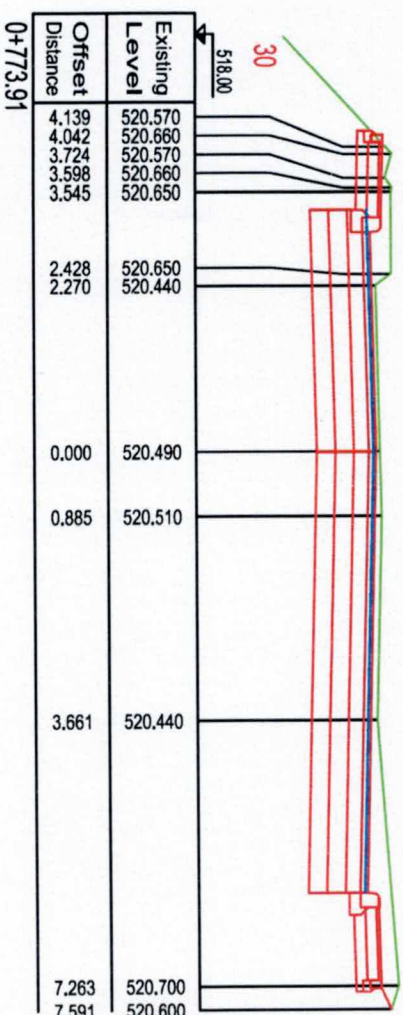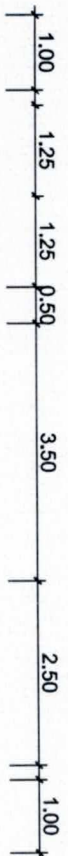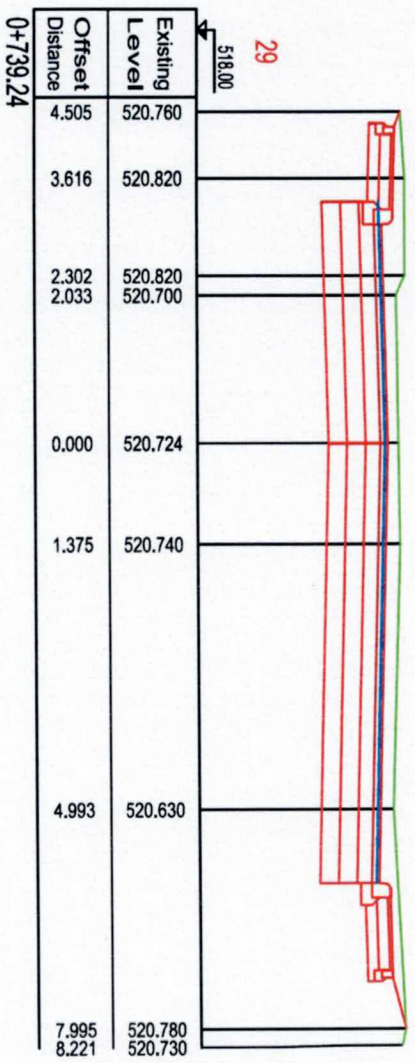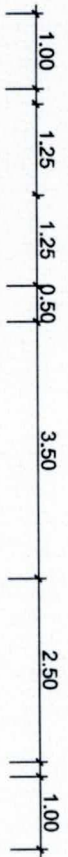

Verificator		Nume		Semnatura		A4, 1, B2, 1, D		Referat/expertiza nr./data	
Verificator/Expert									
Proiectant general : S.A.B.E S.R.L.									
proiectare drumuri poduri, amenajari exterioare									
Armaseni nr.333-334, Județul Buzău									
mail: gybelu@yahoo.com.ro; 0745-771722									
Şef proiect		Numele		Semnatura		Scara		Nr.Pr.	
Proiectat		ing. György Bela				1:100		15/2024	
		ing. Dalna Lucian							
Editat		Vaszi Bernad		10.2024		Beneficiar: MUNICIPIUL SFANTUL GHEORGHE		PT	
Denumirea Lucrării: REABILITARE STRADA TIGARETEI									
PROFIE TRANSVERSAL CURENTE									
P-020									

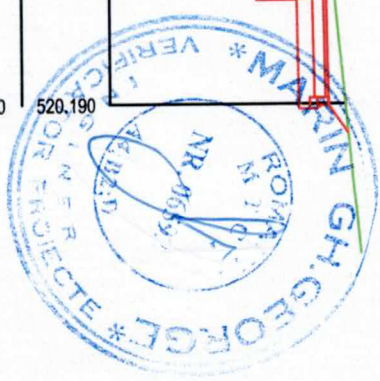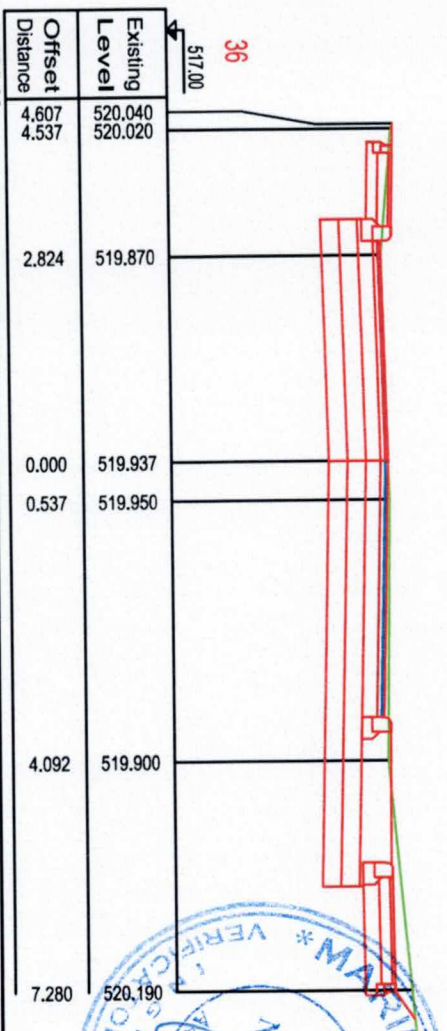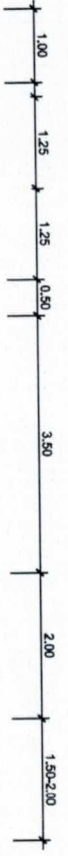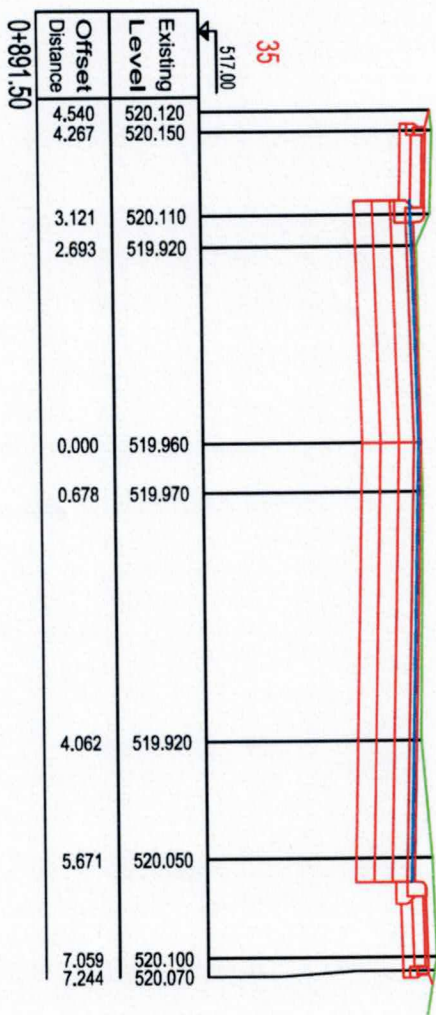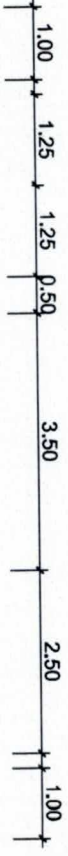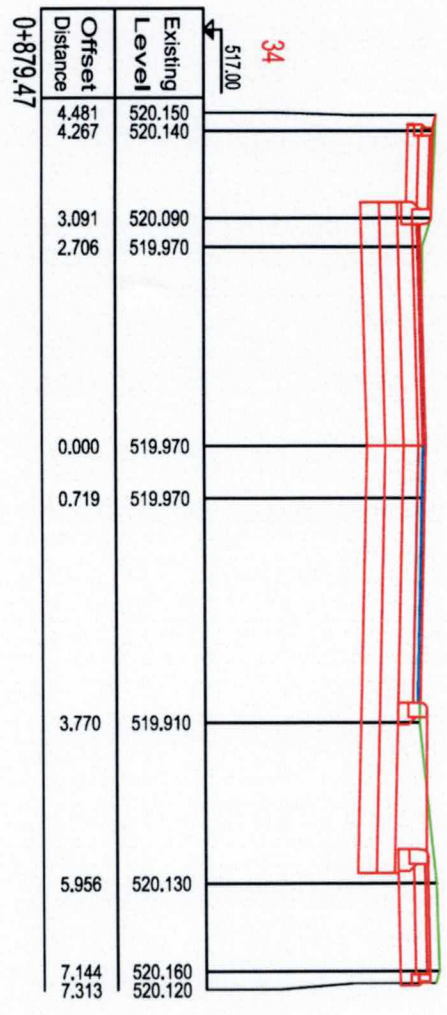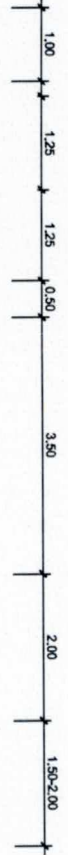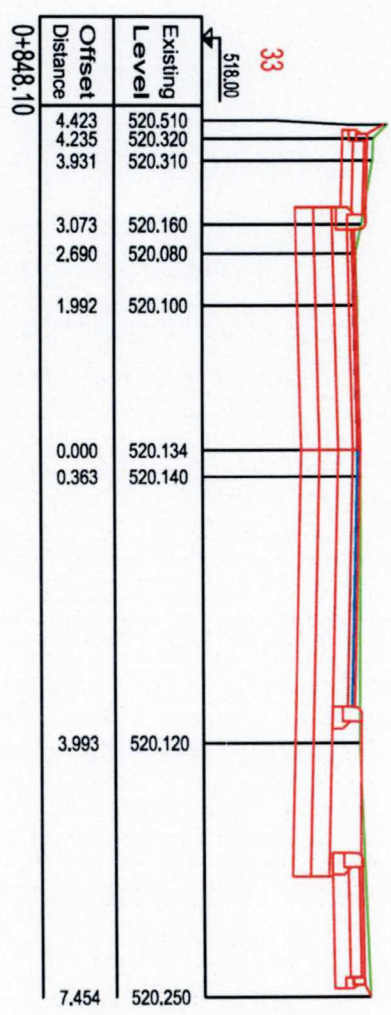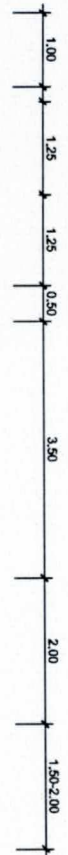

Verificator		Nume		Semnatura		A4, 1, B2, 1, D		Referat/expertiză nr./data	
Verificator/Expert						Cerința		Denumirea Lucrării:	
Proiectant general :		SABE S.R.L.				Denumirea Lucrării:		REABILITARE STRADA TIGARETEI	
proiectare drumuri poduri, amenajari exterioare						Beneficiar: MUNICIPIUL SFANTUL GHEORGHE		Nr.Pr. 15/2024	
Amplasament nr. 333-334, Județul Hunedoara								PT	
mail: gybelu@yahoo.com.ro; 0746-771722									
Numele		Semnatura		Scara 1:100		Data 10.2024		Nr.Pl. P-021	
Șef proiect		ing. György Béla							
Proiectat		ing. Daina Lucian							
Editat		Vaszi Bernád							

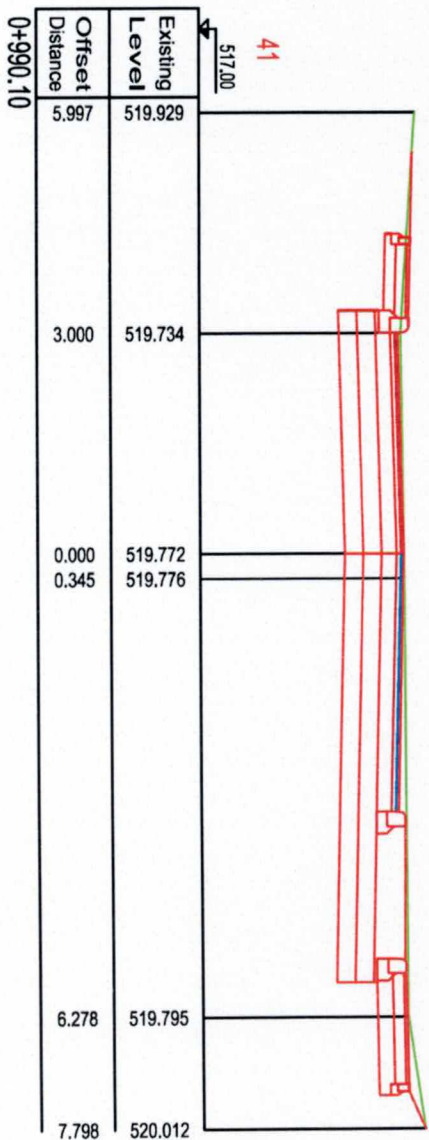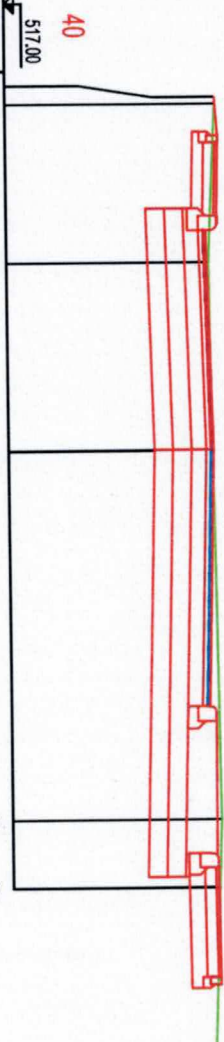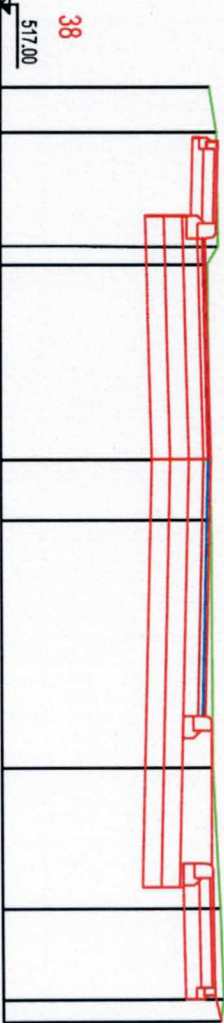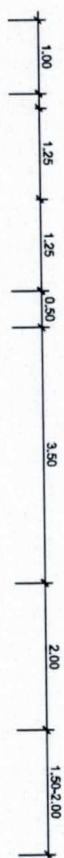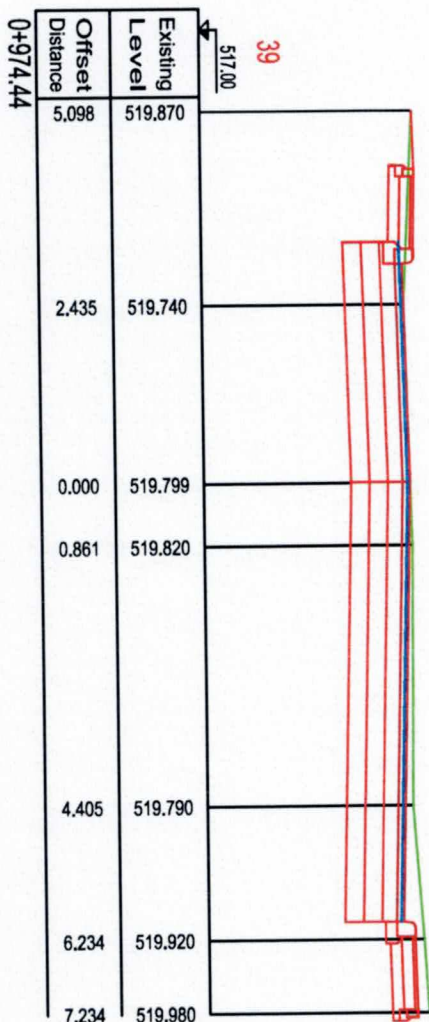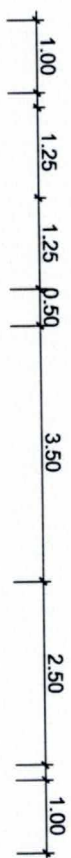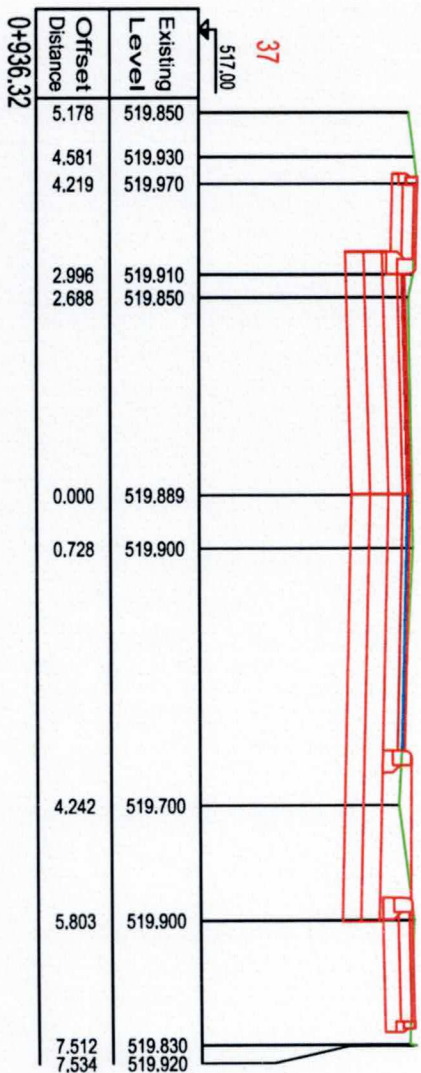


Licența AutoCAD Civil 3D ARD	
Verificator	Nume
Verificator/Expert	Semnătură
Proiectant general : S.A.B.E.S.R.L.	
proiectare drumuri poduri, amenajări exterioare	
Armășeni nr.333-334, județul Hunedoara	
mail: gheorghe@yahoo.com.ro tel: 0746-771722	
Numele	Semnătură
Șef proiect	ing. György Béla
Proiectat	ing. Daina Lucian
Editat	Vaszi Bernád
Scara 1:100	Data 10.2024
Beneficiar: MUNICIPIUL SFANTUL GHEORGHE	
Denumirea Lucrării: REABILITARE STRADA TIGARETEI	
Referențier nr./data	
Nr.Pr. 15/2024	
PT	
Nr.Pl. P-022	


PROFILE TRANSVERSALE CURENTE

DETALIU A

Simboluri/ Inscriptii piste de ciclisti
Scara 1:20

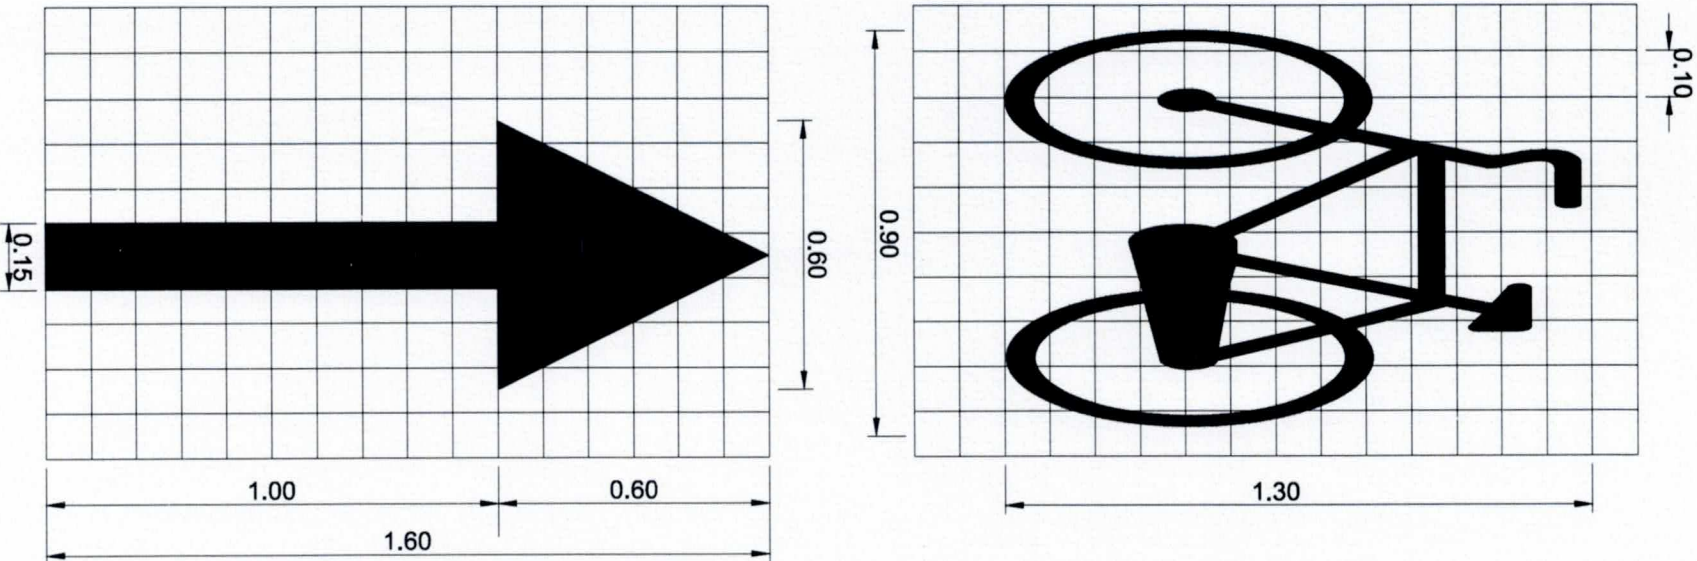

VEDERE IN PLAN-PISTA BICICLISTI DUBLA

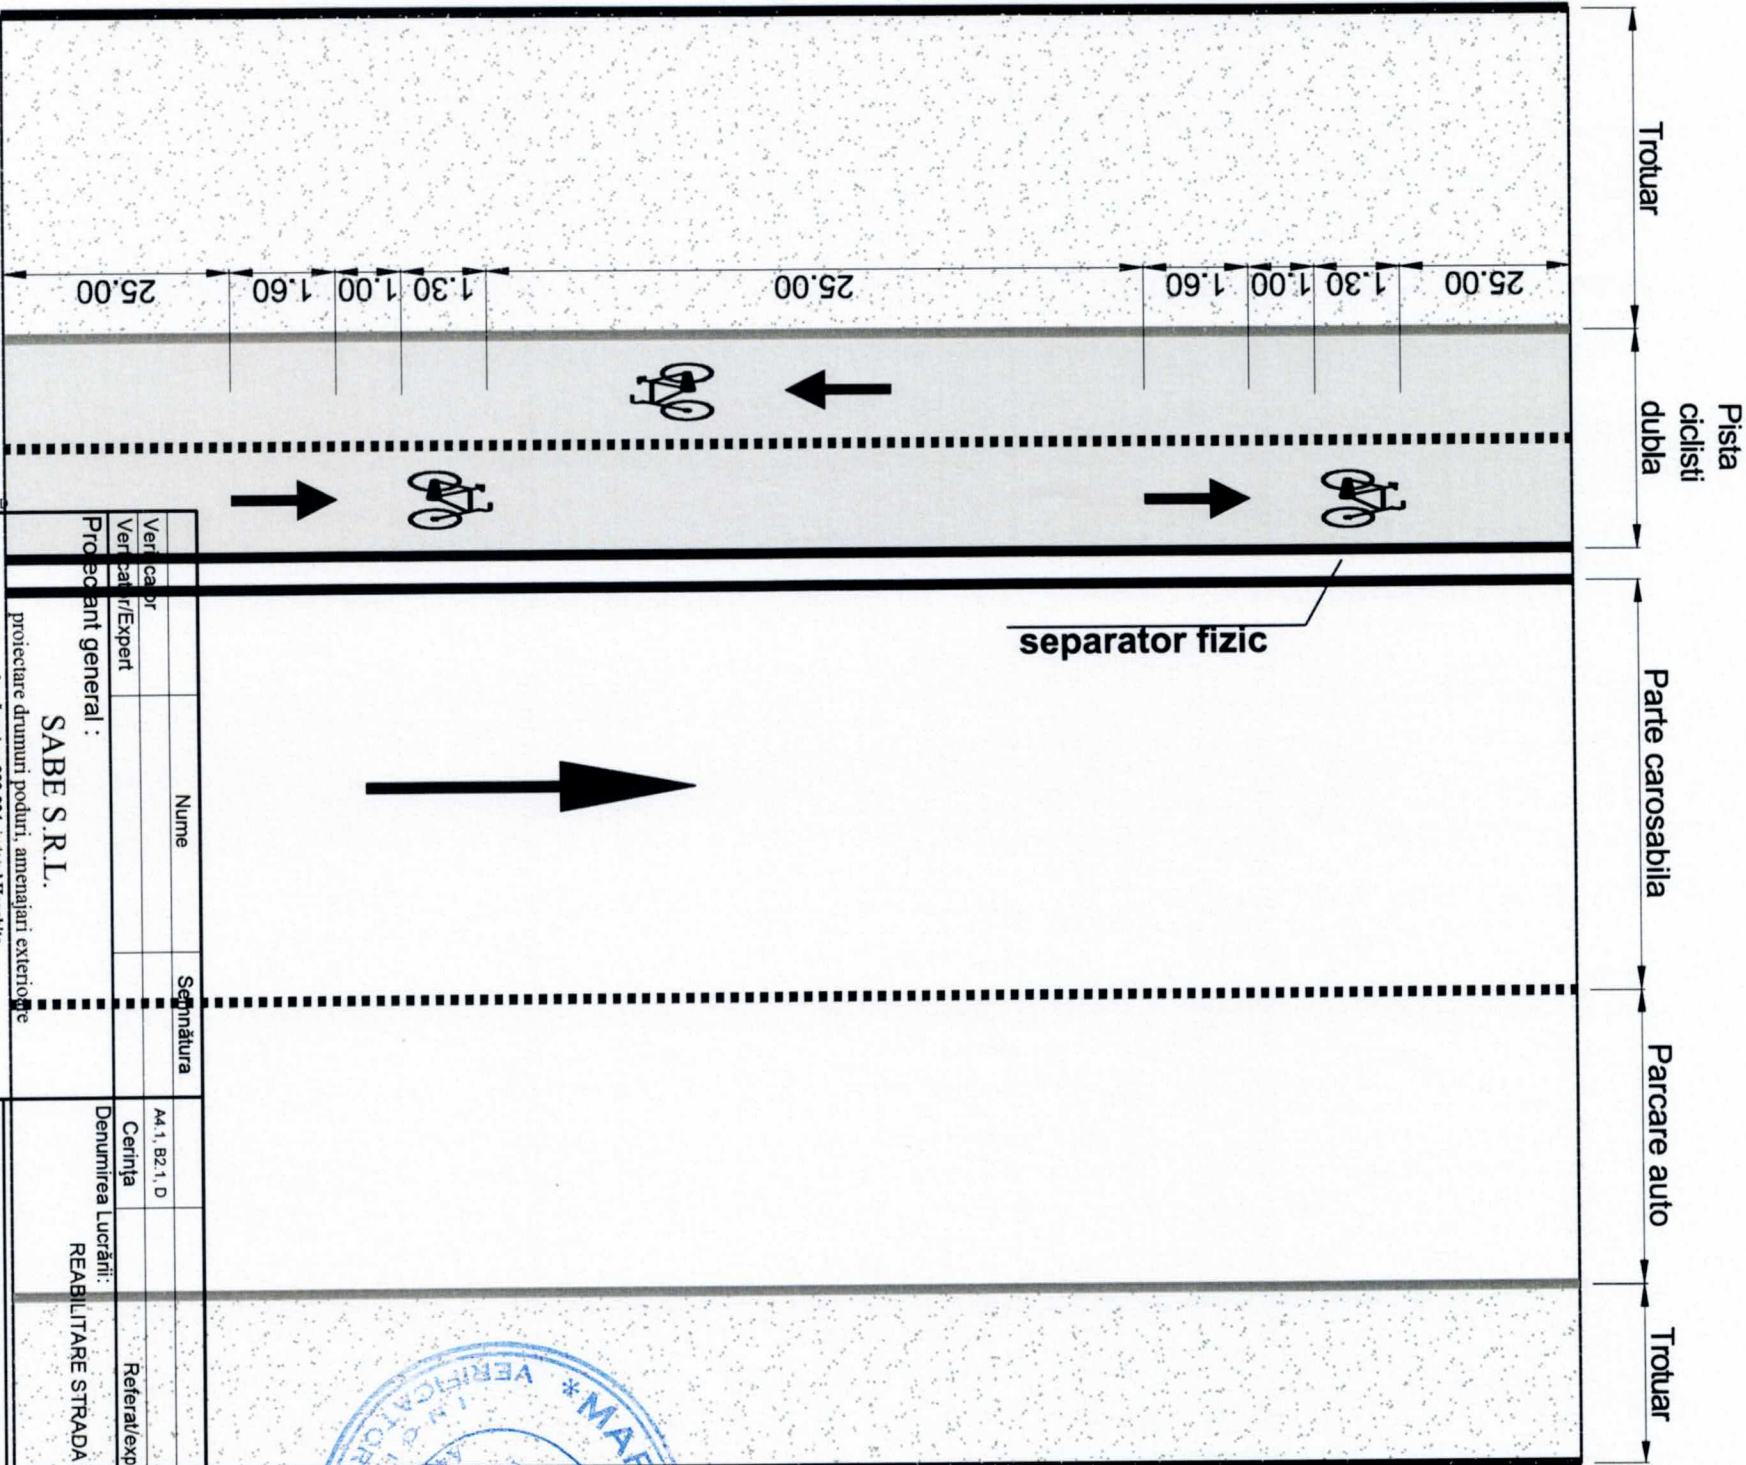


--	--	


DETALII MARCAJE

scara 1:10

Borduri prefabricate din beton de ciment C35/45

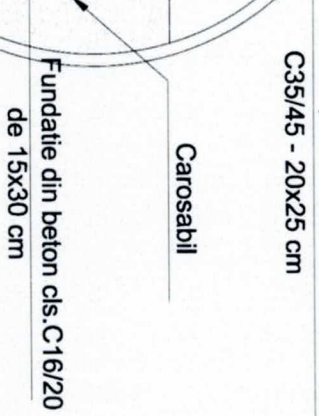

Limita zona verde

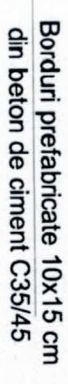


ACELASI TIP DE BORDURA INGROPATA



Mortar M100


undatie din beton cls. C16/20
de 10x20 cm

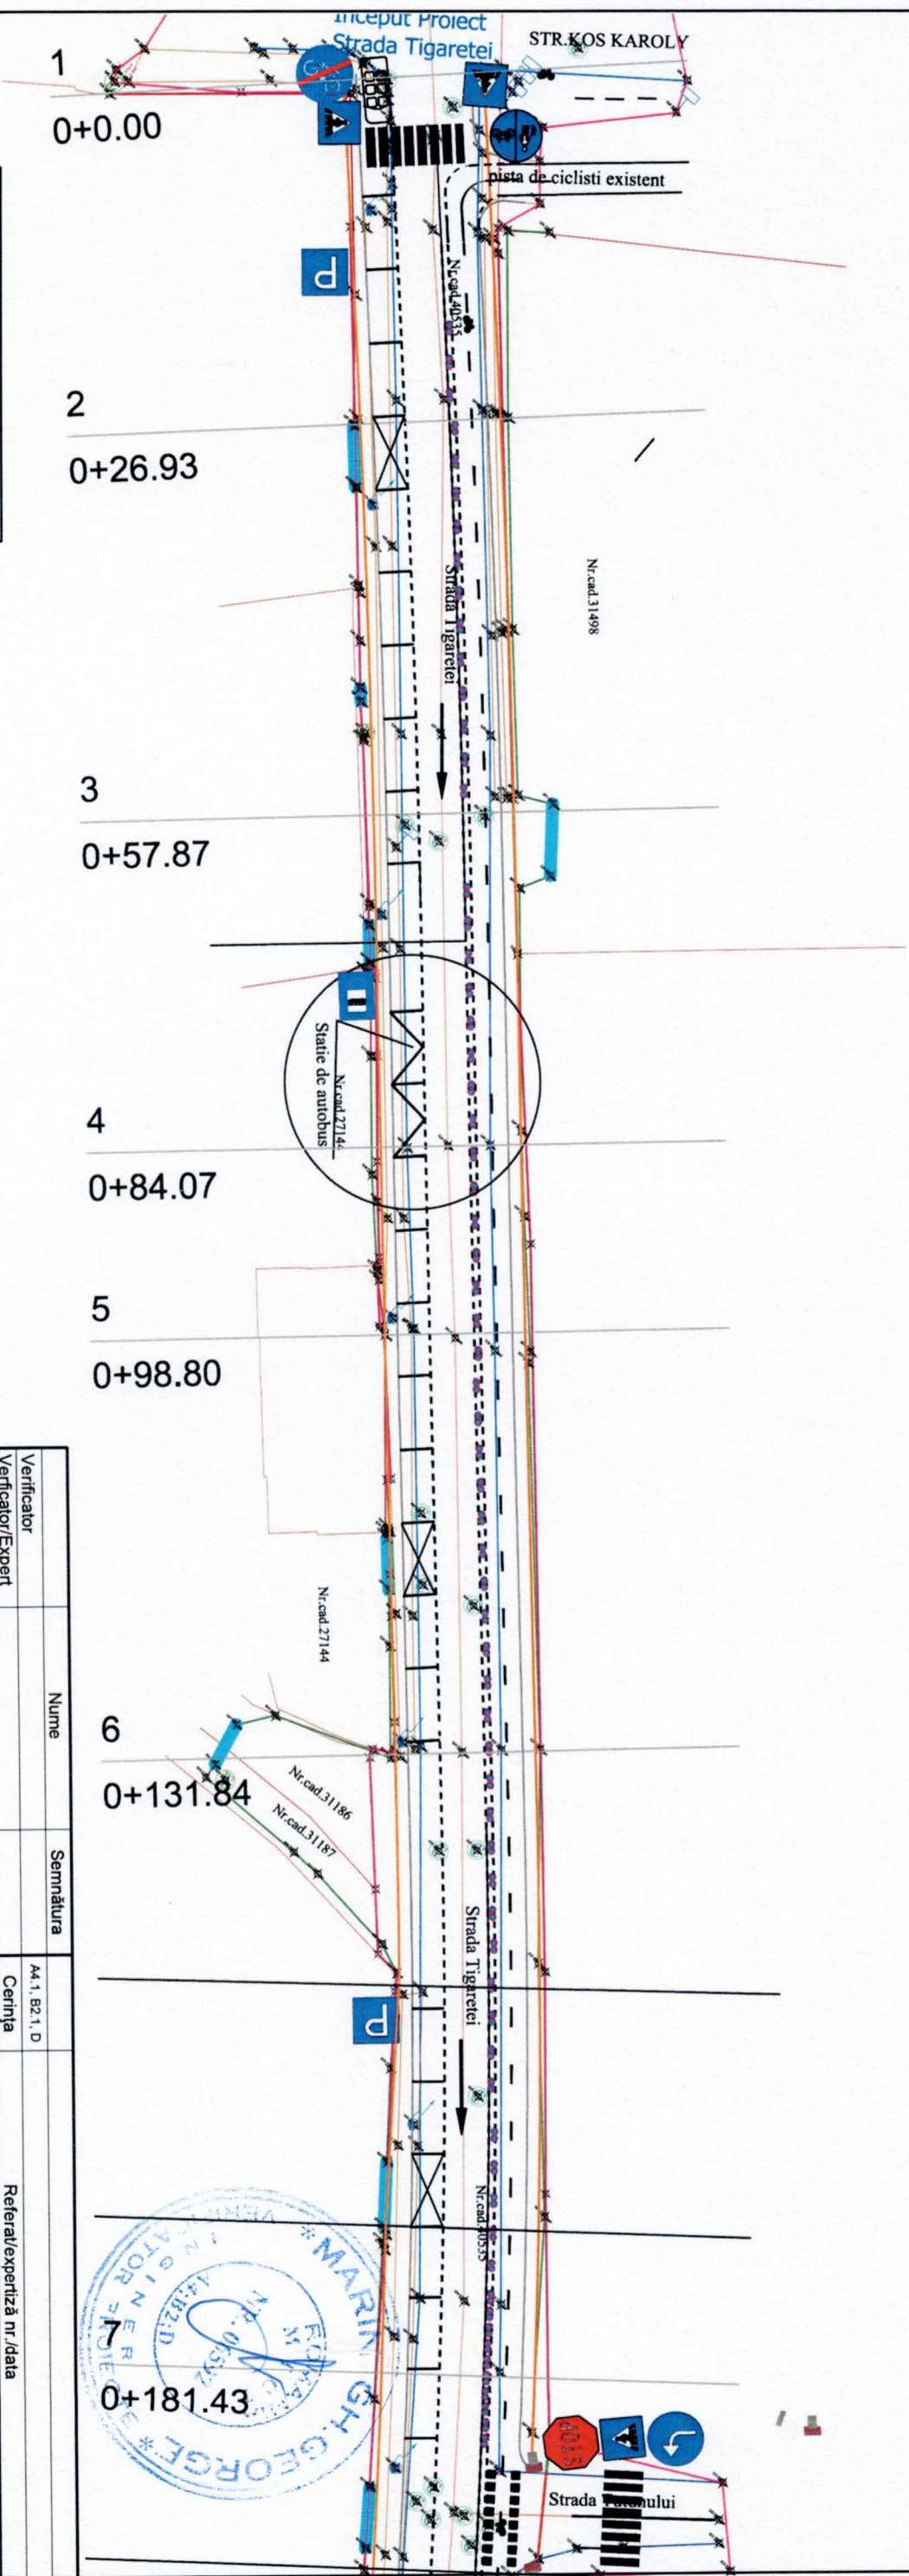

— — — Linie tip "M" - 1 x 1
— — — Linie tip "L" - continua



MARCAJELE RUTIERE SE VOR EXECUTA IN
CONFORMITATE CU SR EN 1848 7 - 2015
SEMNALIZARE RUTIERA SE VA EXECUTA IN
CONFORMITATE CU:
- SR EN 1848 1 - 2024
- SR EN 1848 2,3 - 2011

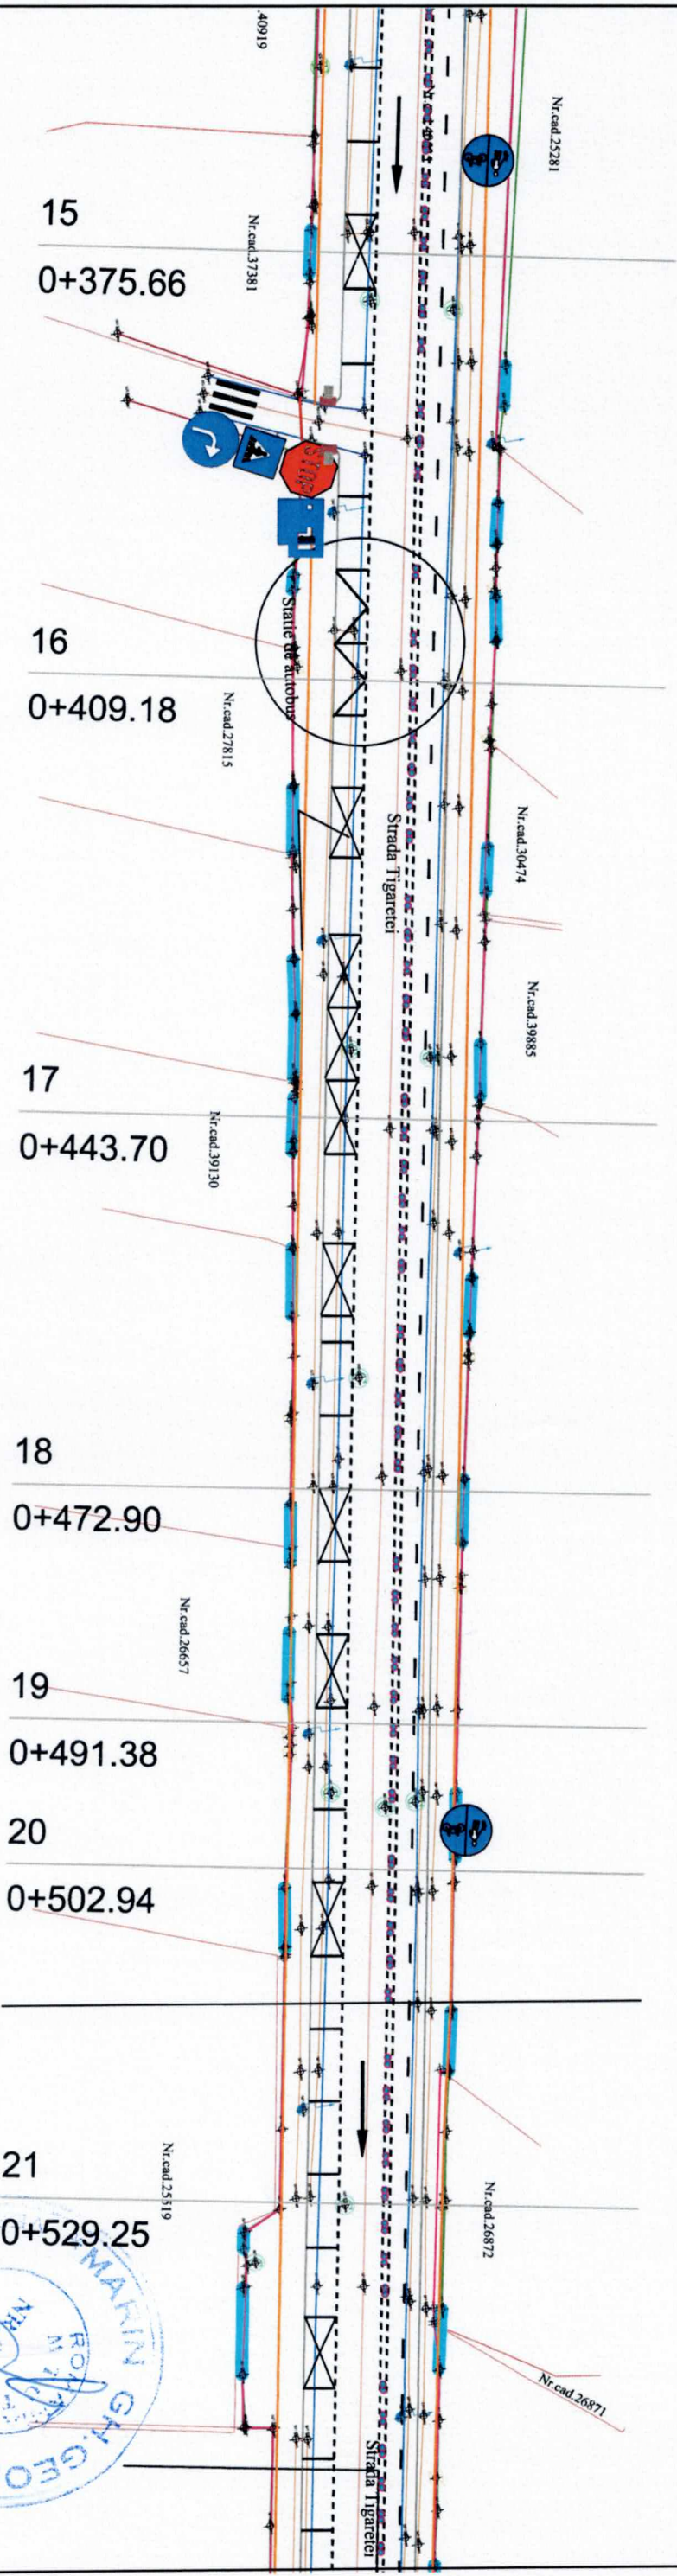
Verificator	Nume	Semnatura	A4, 1, B2, 1, D	Referat/expertiza nr./data	Nr. Pt.
Verificator/Expert					
Proiectant general : SABE S.R.L. proiectare drumuri poduri, amenajari exterioare Armaseni nr.333-334, Județul Harghita mail: gybelu@yahoo.com tel: 0745-771722			Beneficiar: MUNICIPIUL SFANTUL GHEORGHE		PT
Şef proiect	Numele	Semnatura	Scara	PLAN DE SITUATIE SEMNALIZARE	
Proiectat	ing. György Béla		1:500		
	ing. Daina Lucian				
Editat	Vaszi Bernád		Data 10.2024	Nr. Pl. PL - 025	



— — — — Linie tip "M" - 1 x 1
— — — — Linie tip "L" - continua

MARCAJELE RUTIERE SE VOR EXECUTA IN
CONFORMITATE CU SR EN 1848 7 -2015
SEMNALIZARE RUTIERA SE VA EXECUTA IN
CONFORMITATE CU:
- SR EN 1848 1 - 2024
- SR EN 1848 2.3 - 2011


Licența AutoCAD Civil 3D ARD				
Verificator	Nume	Semnătura	A4, 1, B2, 1, D	Referat/expertiză nr./data
Verificator/Expert			Cerința	
Proiectant general : SABE S.R.L. proiectare drumuri, poduri, amenajări exterioare Armăseni nr.333-334, județul Harghita mail: gybelu@yahoo.com tel: 0745-771722			Denumirea Lucrării: REABILITARE STRADA TIGARETEI	
Beneficiar: MUNICIPIUL SFANTUL GHEORGHE			Nr.Pr. 15/2024	PT
Șef proiect	Numele	Semnătura	Scara 1:500	PLAN DE SITUAȚIE SEMNALIZARE
Proiectat	ing. György Béla			
	ing. Daina Lucian			
Editat	Vaszi Bernád		Data 10.2024	Nr.Pl. PL - 027

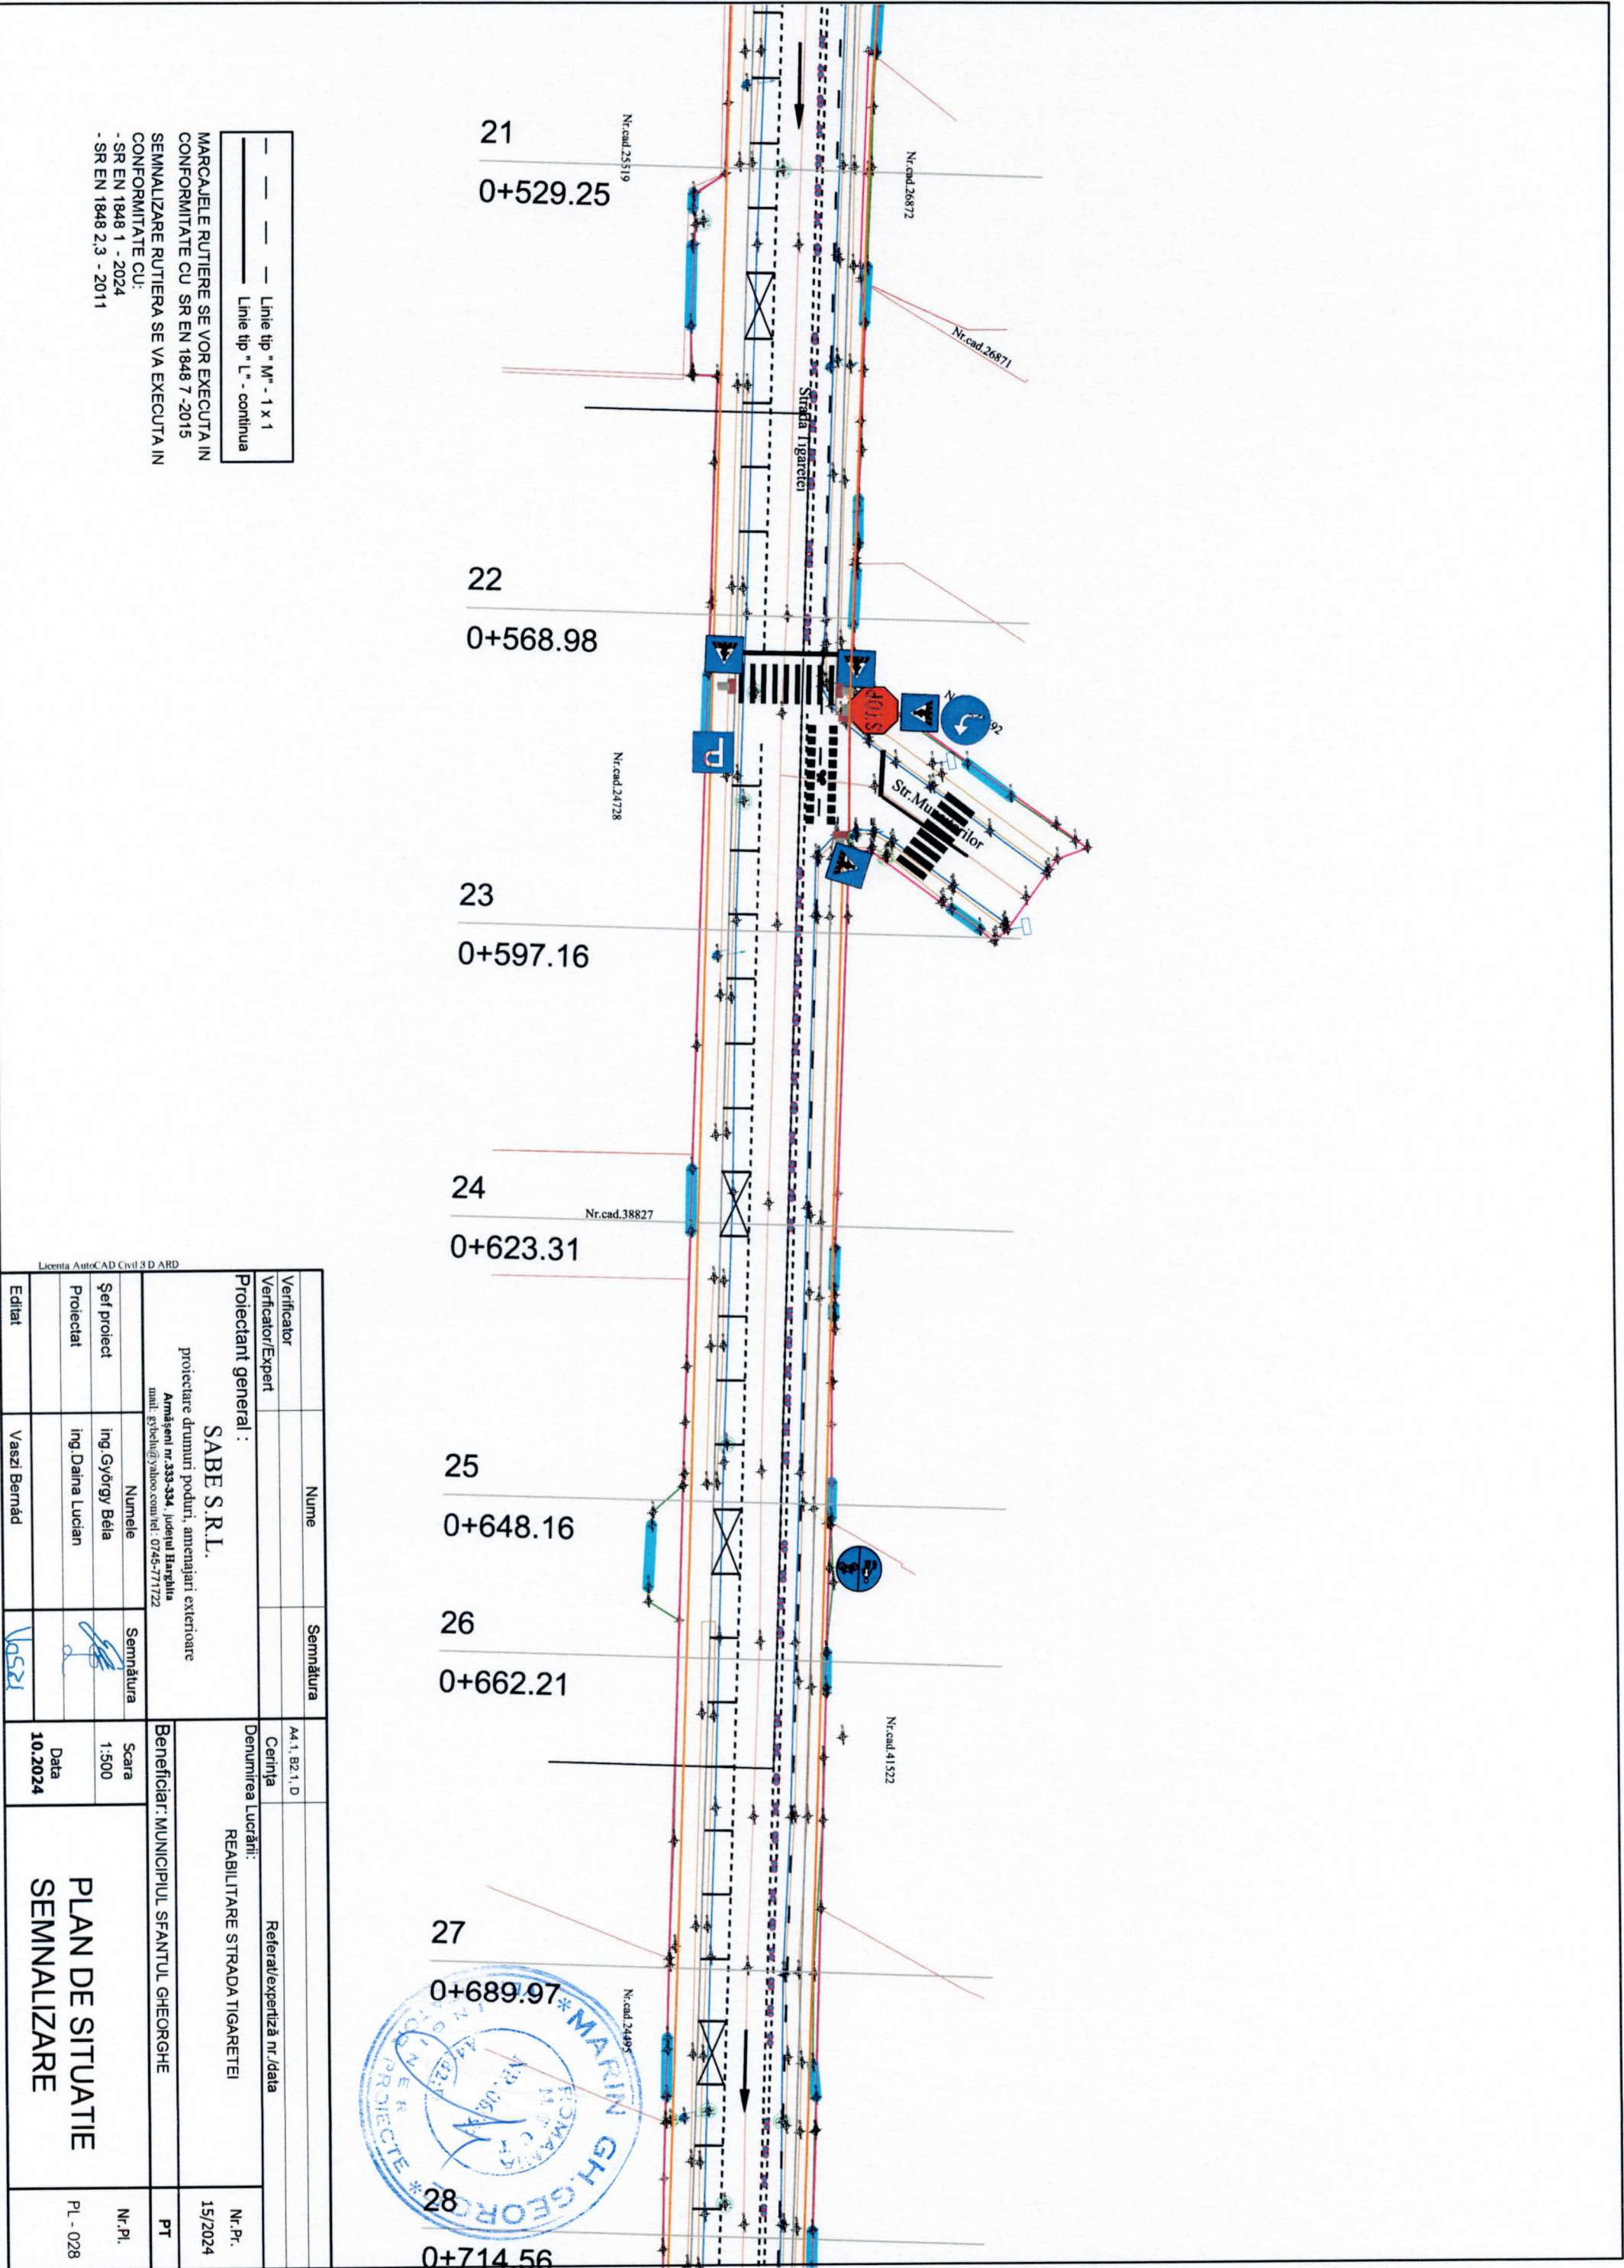

— — — Linie tip "M" - 1 x 1
— — — Linie tip "L" - continua

MARCAJELE RUTIERE SE VOR EXECUTA IN
CONFORMITATE CU SR EN 1848 7 -2015
SEMNALIZARE RUTIERA SE VA EXECUTA IN
CONFORMITATE CU:
- SR EN 1848 1 - 2024
- SR EN 1848 2,3 - 2011

Licenta AutoCAD Civil 3D ARD		Nume		Semnatura		A4, 1, B2, 1, D		Referat/expertiza nr./data	
Verificator		Nume		Semnatura		Cerința		Referat/expertiza nr./data	
Verificator/Expert		Nume		Semnatura		Denumirea Lucrării:		Nr. Pr.	
Proiectant general :		SABE S.R.L.		proiectare drumuri poduri, amenajari exterioare		REABILITARE STRADA TIGAREȚEI		15/2024	
proiectare drumuri poduri, amenajari exterioare		Armășeni nr.333-334, Județul Hunedoara		Beneficiar: MUNICIPIUL SFANTUL GHEORGHE		PT		Nr. Pl.	
mail: gybelu@yahoo.com tel: 0745-771722		Numele		Scara		PLAN DE SITUATIE		PL - 028	
Șef proiect		ing. György Béla		1:500		SEMNALIZARE			
Proiectat		ing. Daina Lucian		Data					
Editat		Vaszi Bernád		10.2024					

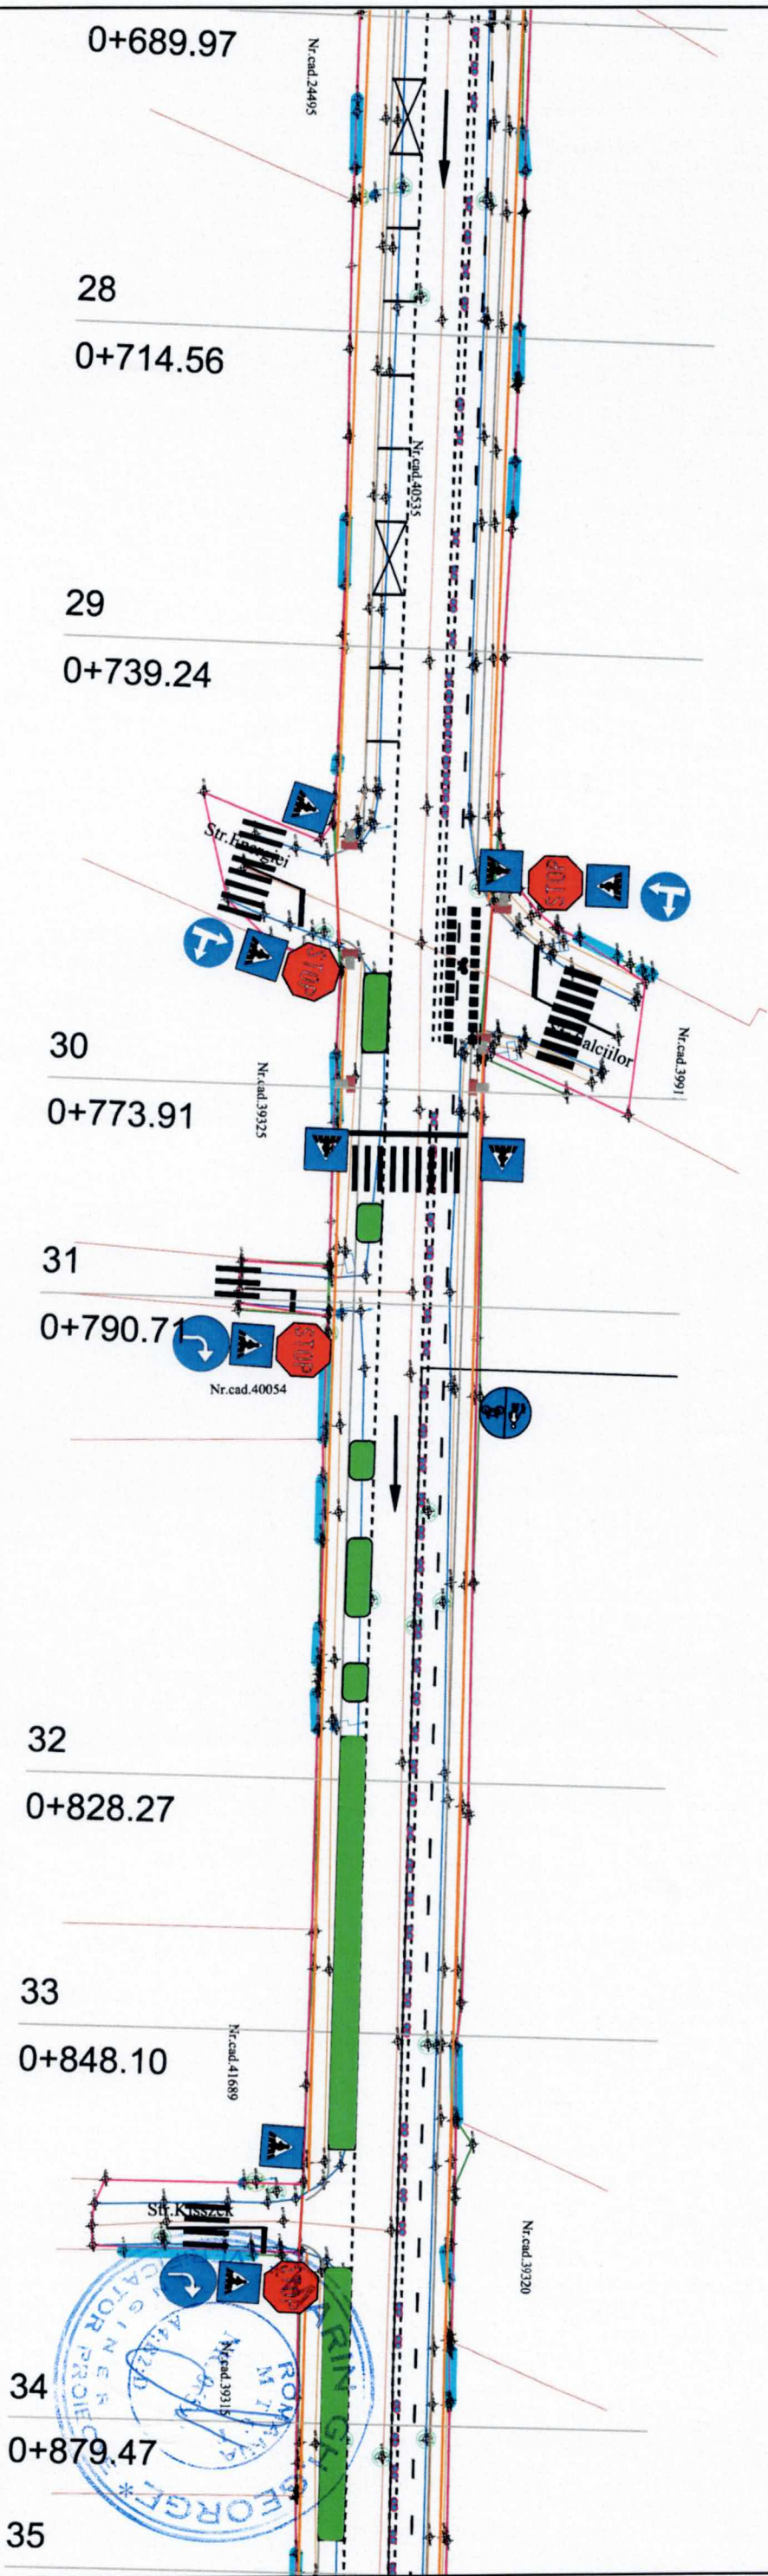

— — — Linie tip "M" - 1 x 1
— — — Linie tip "L" - continua


MARCAJELE RUTIERE SE VOR EXECUTA IN
CONFORMITATE CU SR EN 1848 7 -2015
SEMNALIZARE RUTIERA SE VA EXECUTA IN
CONFORMITATE CU:
- SR EN 1848 1 - 2024
- SR EN 1848 2.3 - 2011


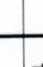
— ZONA VERDE

Verificator	Nume	Semnatura	A4, 1, B2, 1, D	Referat/expertiza nr./data	Nr.Pr.
Verificator/Expert			Cerinta	Denumirea Lucrarii:	15/2024
Proiectant general:	SABE S.R.L.			REABILITARE STRADA TIGARETEI	PT
proiectare drumuri, poduri, amenajari exterioare					
Armășeni nr.333-334, județul Harghita					
mail: gybelu@yahoo.com; tel: 0745-771722					
	Numele	Semnatura	Scara		Nr.Pl.
Șef proiect	ing. György Béla		1:500		PL - 029
Proiectat	ing. Daina Lucian				
Editat	Vaszi Bernád				

Licenta AutoCAD Civil 3D ARD

PLAN DE SITUATIE
SEMNALIZARE

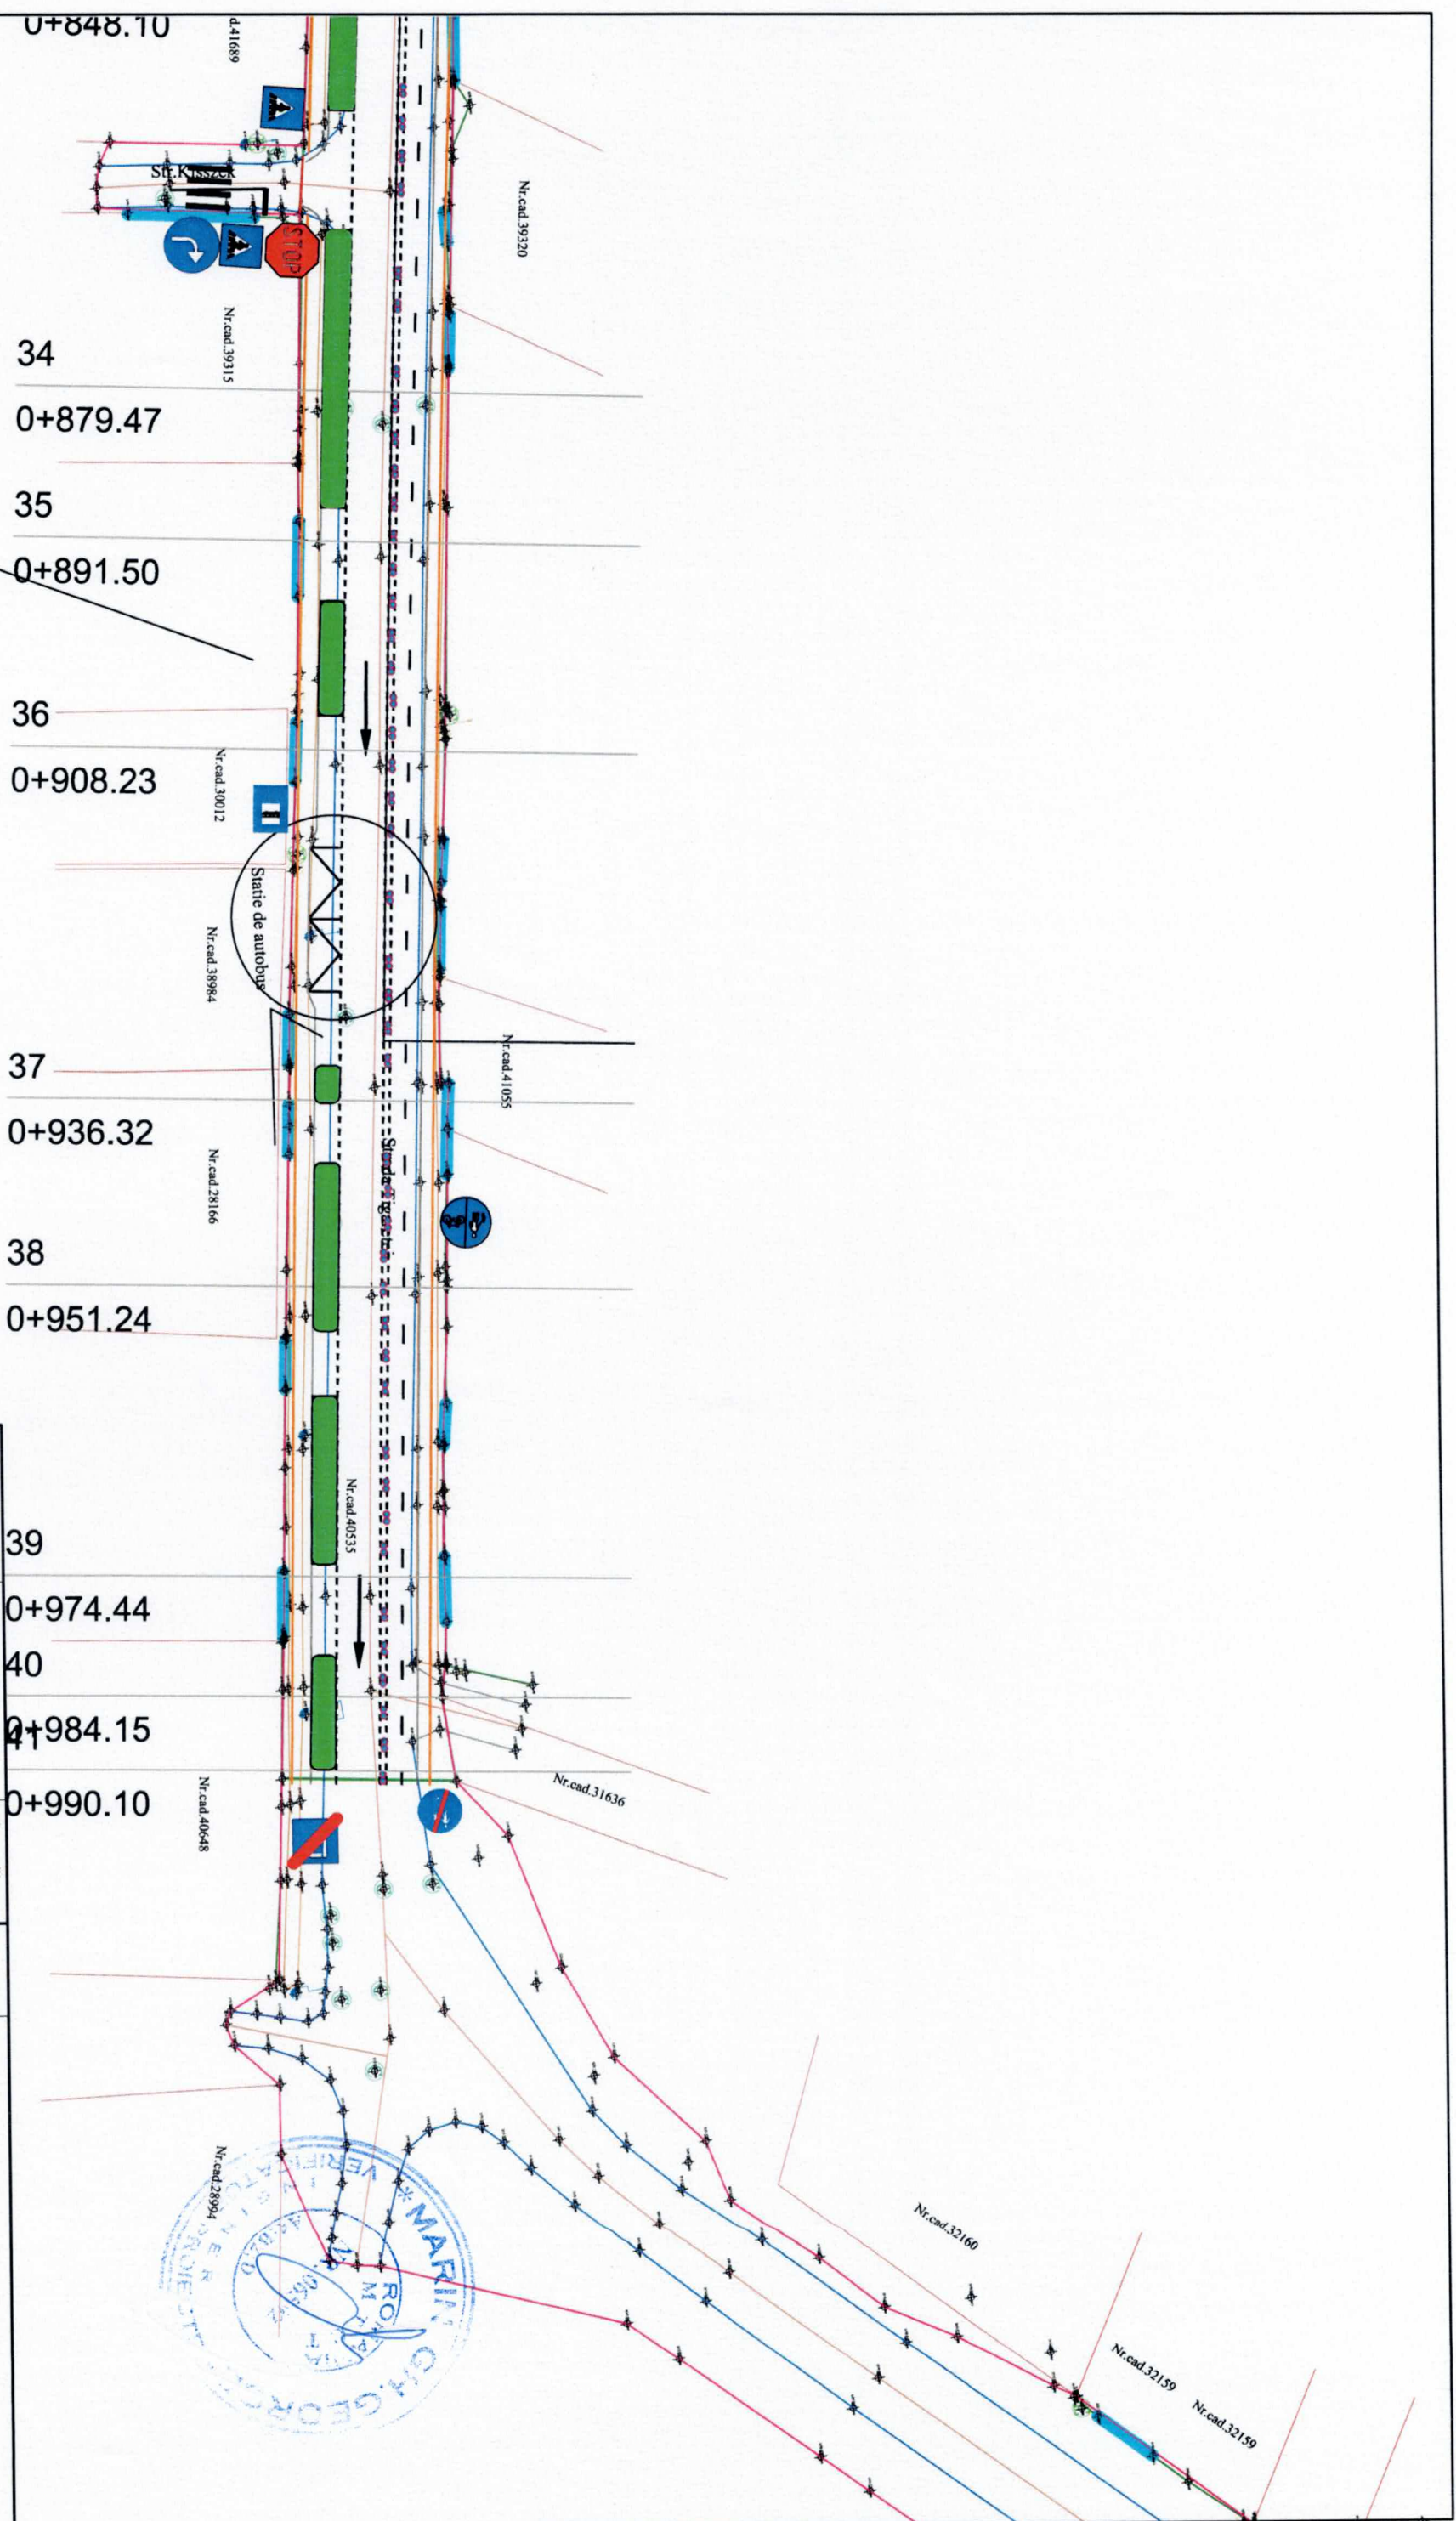

		Nume		Semnătura			
Verificator						A4.1. B2.1. D	
Verificator/Expert						Cerința	
Proiectant general :		SABE S.R.L.		Denumirea Lucrării:		Referat/expertiză nr./data	
proiectare drumuri poduri, amenajări exterioare				REABILITARE STRADA TIGARETEI		Nr./P.	
Armăsenei nr.333-334, județul Harghita mail: g3be@ug@yahoo.com tel: 0745-771722				Beneficiar: MUNICIPIUL SFANTUL GHEORGHE		15/2024	
		Numele		Semnătura			
Șef proiect		Ing. György Béla				Scara	
Proiectat		Ing. Dalma Lucian				1:500	
Editat		Vaszi Bernád				Data	
						10.2024	
<div style="text-align: center;"> <h1>PLAN DE SITUAȚIE</h1> <h2>SEMNALIZARE</h2> </div>							
						Nr./P.	
						PL - 030	
						PT	