


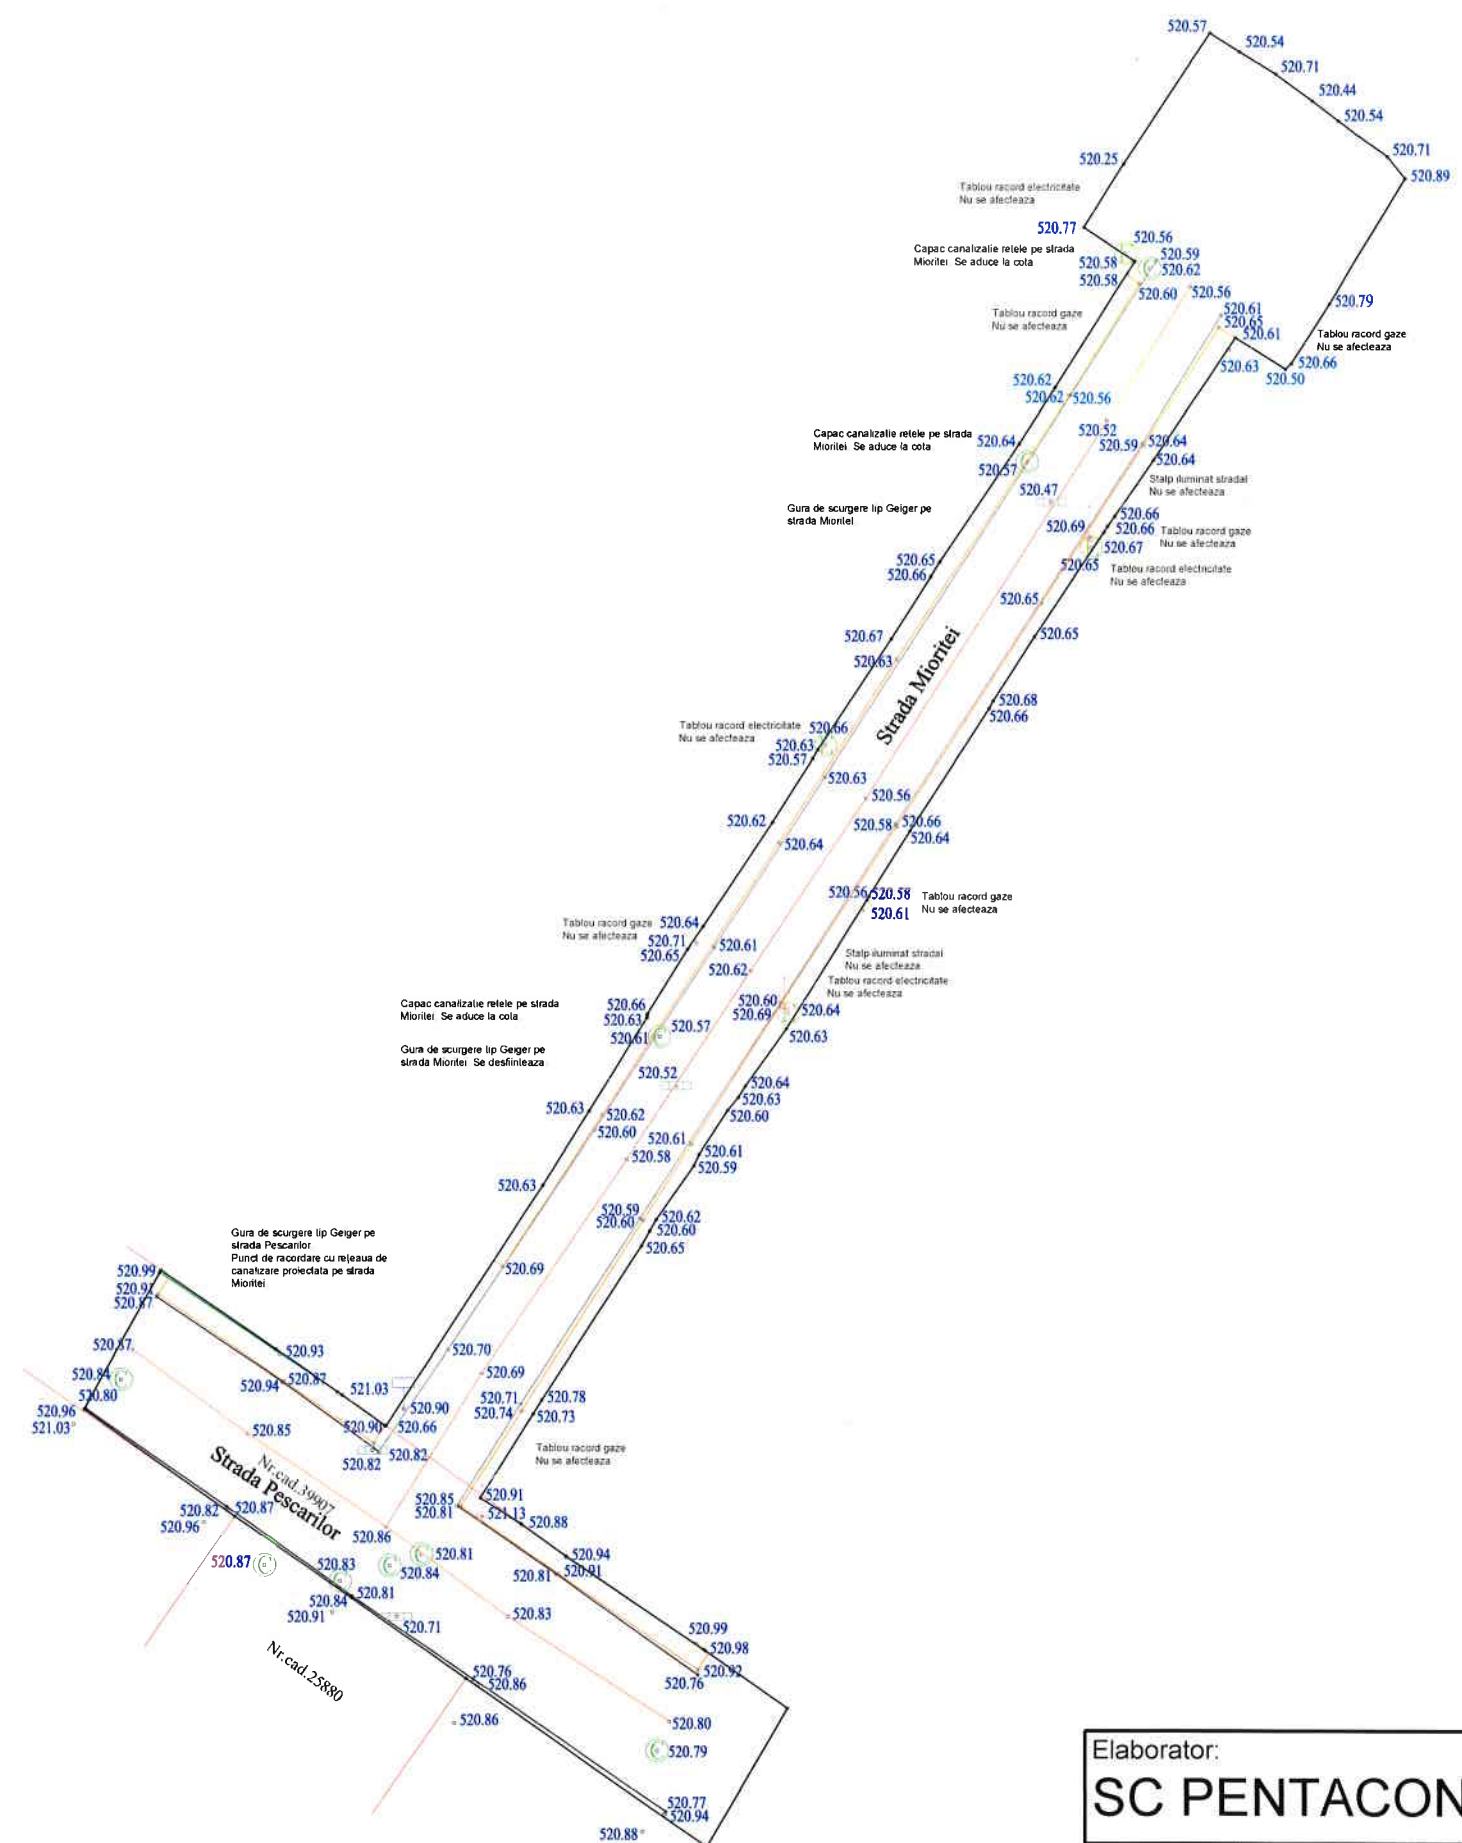

Elaborator: SC PENTACONS SRL				Beneficiar: Municipiul Sfântu Gheorghe		Proiect nr. 006/2022
Specificatie	Nume:	Semnătura	Scara:	Titlu proiect:		Faza:
Sef proiect:	ing.V.Urlan		1:100	MODERNIZARE STRADA MIORITEI		PT+DE
Proiectat:	ing.N.Urlan		Data:	Titlu plansă:		Plansa nr.
Desenat:	ing.M.Rădulescu		07/2022	Plan de amplasament		PA-01-R01




LEGENDA:


- Limita gard
- Imobile etena
- Cale de acces
- Cladiri
- Drum asfalt
- Drum beton
- Ax Drum
- Trotuar
- Bordura
- 520.64 Punct de detaliu
- Stalp beton
- Lampadar
- Canal
- Geiger
- Indicator
- Cutie Gaz
- Cutie electrica




Elaborator: SC PENTACONS SRL				Beneficiar: Municipiul Sfantu Gheorghe		Proiect nr. 006/2022
Specificatie	Nume:	Semnătura	Scara:	Titlu proiect: MODERNIZARE STRADA MIORITEI	Faza: PT+DE	Plansa nr. PS-01-R01
Sef proiect:	ing.V.Urlan		1:500			
Proiectat:	ing.N.Urlan		Data: 07/2022	Titlu plansă: Plan situatie existenta		
Desenat:	ing.M.Rădulescu					

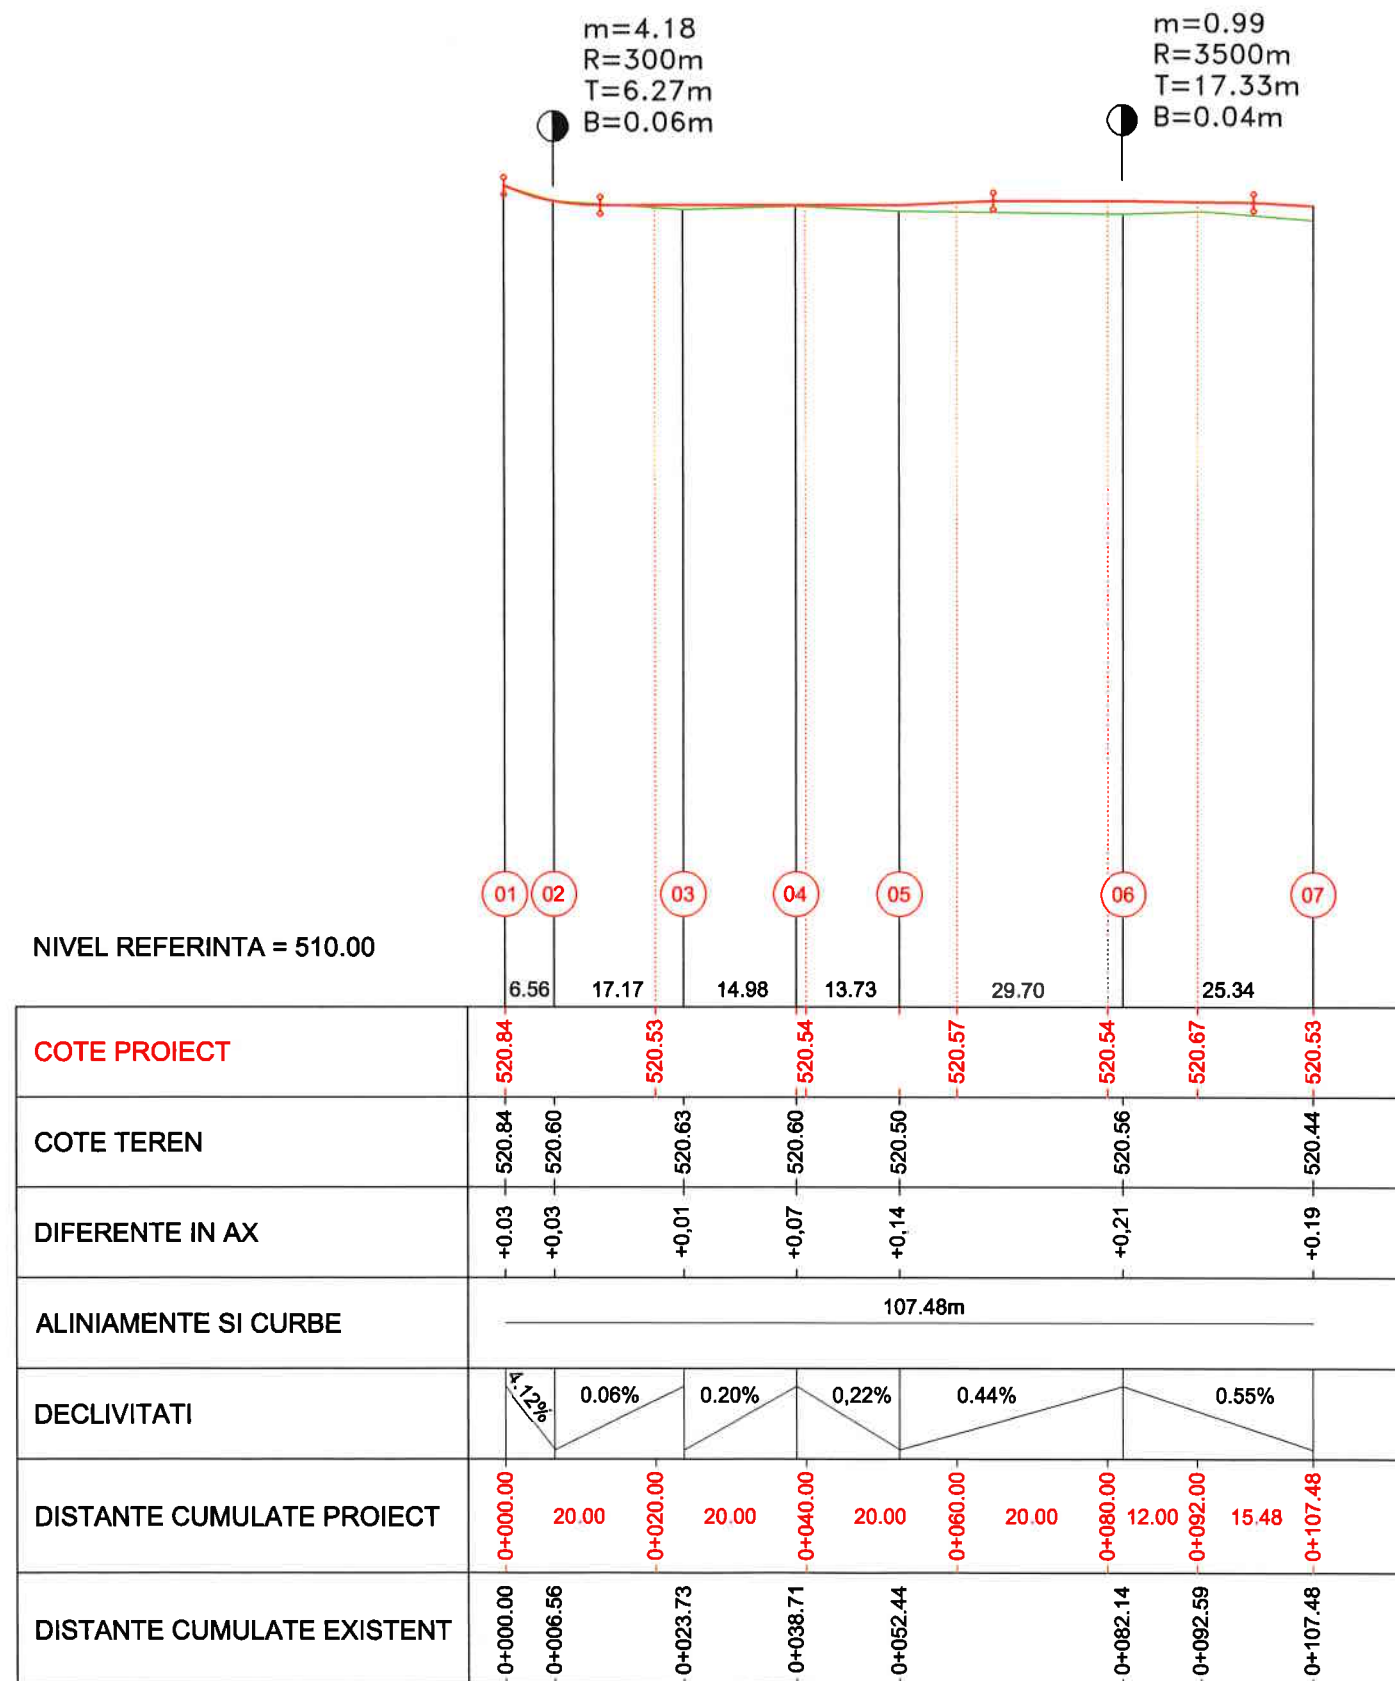

Elaborator: SC PENTACONS SRL				Beneficiar: Municipiul Sfantu Gheorghe		Proiect nr. 006/2022
Specificatie	Nume:	Semnatura	Scara:	Titlu proiect: MODERNIZARE STRADA MIORITEI		Faza: PT+DE
Sef proiect:	ing.V.Urlan		1:500			
Proiectat:	ing.N.Urlan		Data:	Titlu plansa: Profil longitudinal Lucrari de drumuri		Plansa nr.
Desenat:	ing.M.Rădulescu		07/2022			PL-01-R01

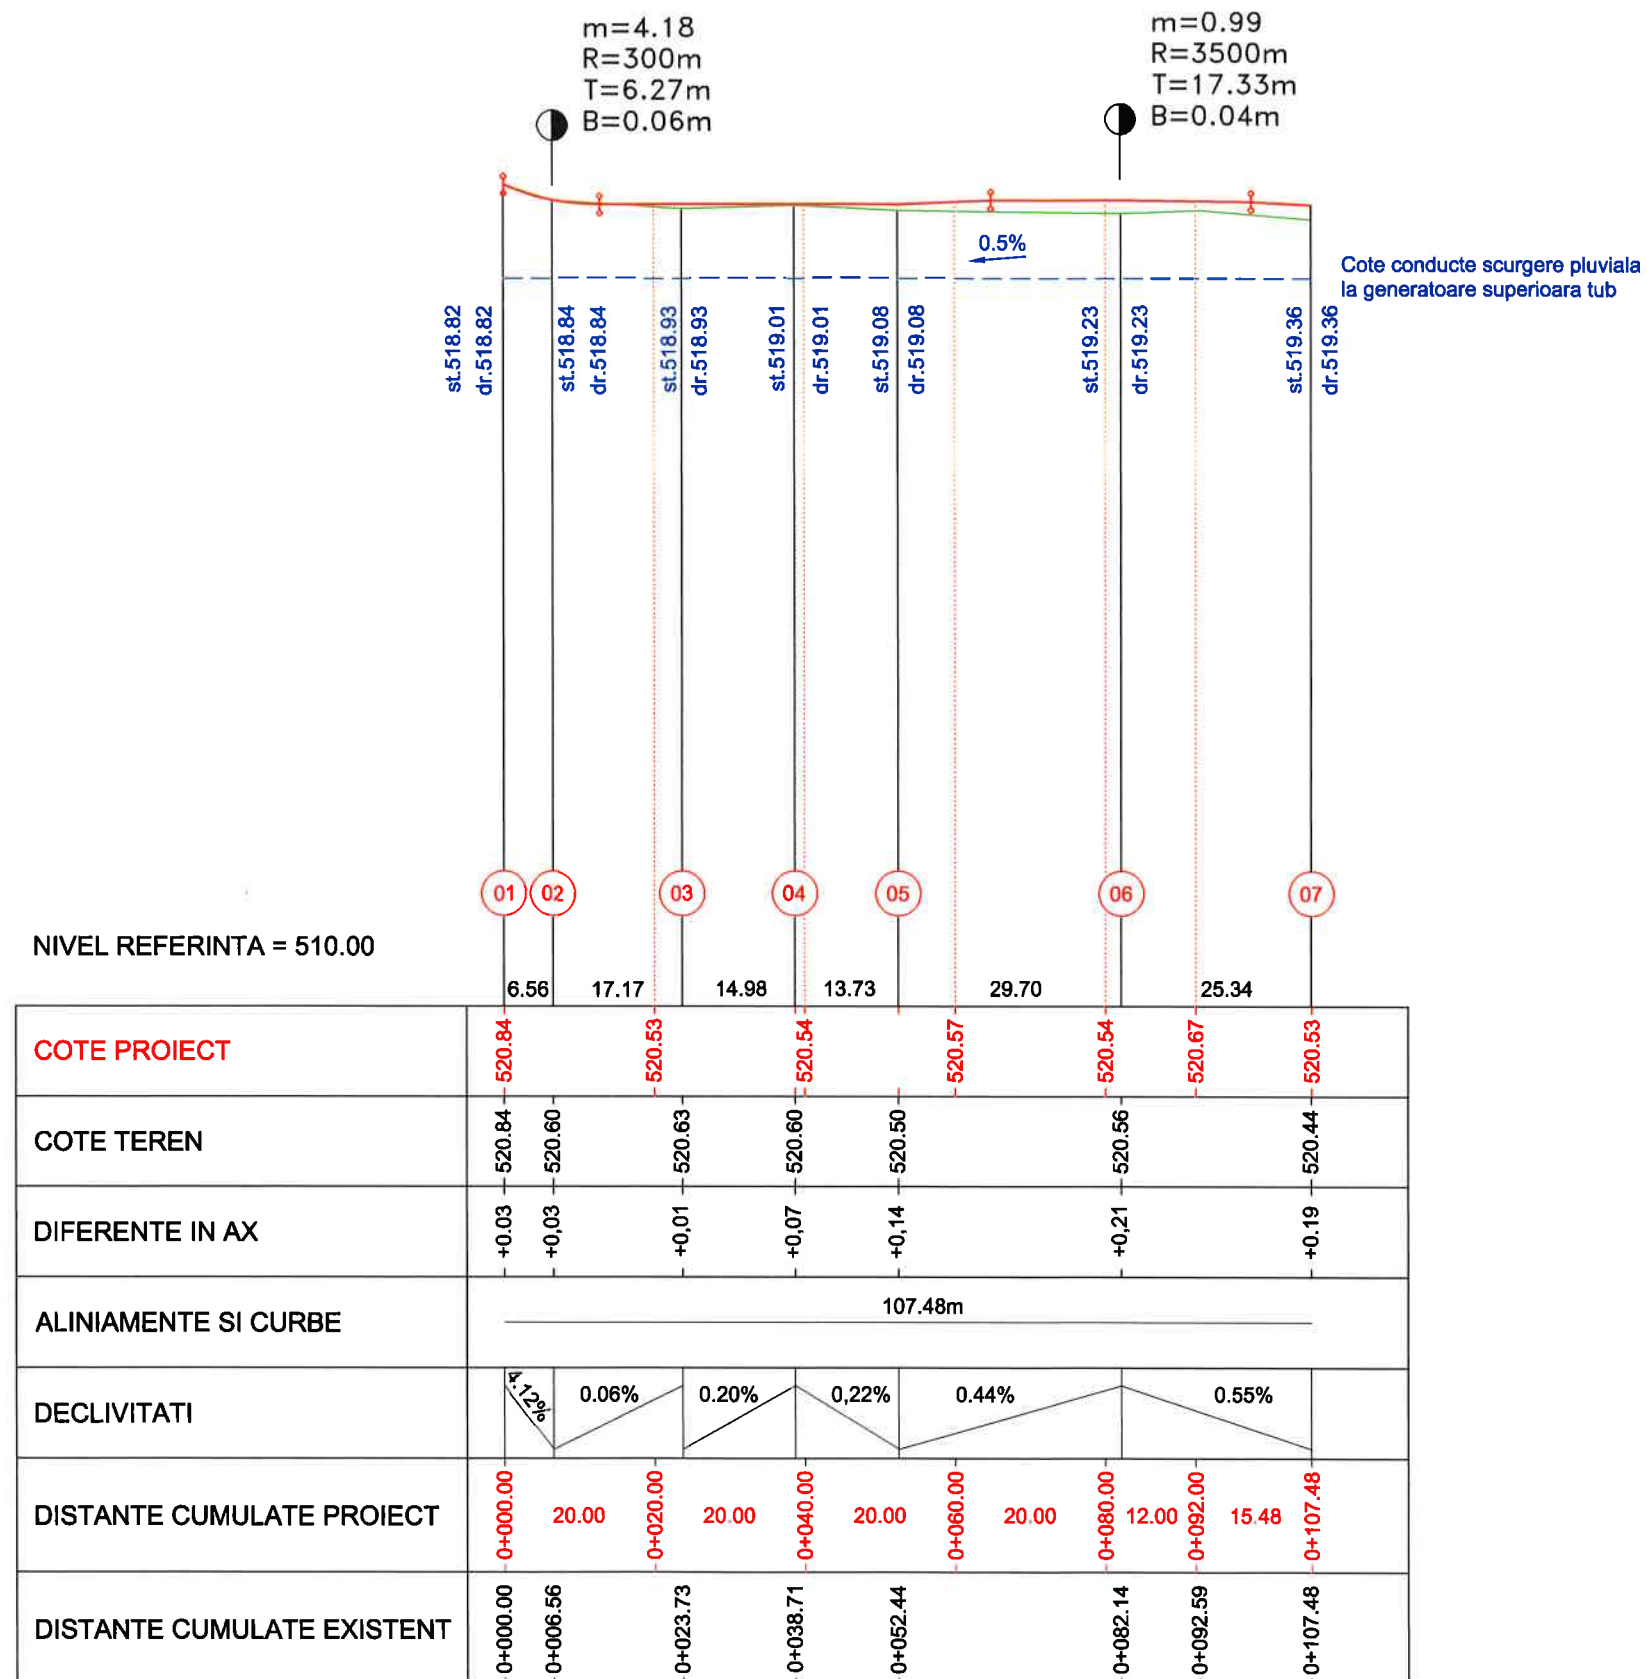

Elaborator: SC PENTACONS SRL				Beneficiar: Municipiul Sfantu Gheorghe		Proiect nr. 006/2022
Specificatie	Nume:	Semnatura	Scara:	Titlu proiect: MODERNIZARE STRADA MIORITEI		Faza: PT+DE
Sef proiect:	ing.V.Urlan		1:500	Titlu plansă:		Plansa nr.
Proiectat:	ing.N.Urlan		Data:	Profil longitudinal		PL-02-R01
Desenat:	ing.M.Rădulescu		07/2022	Canalizare pluviala		


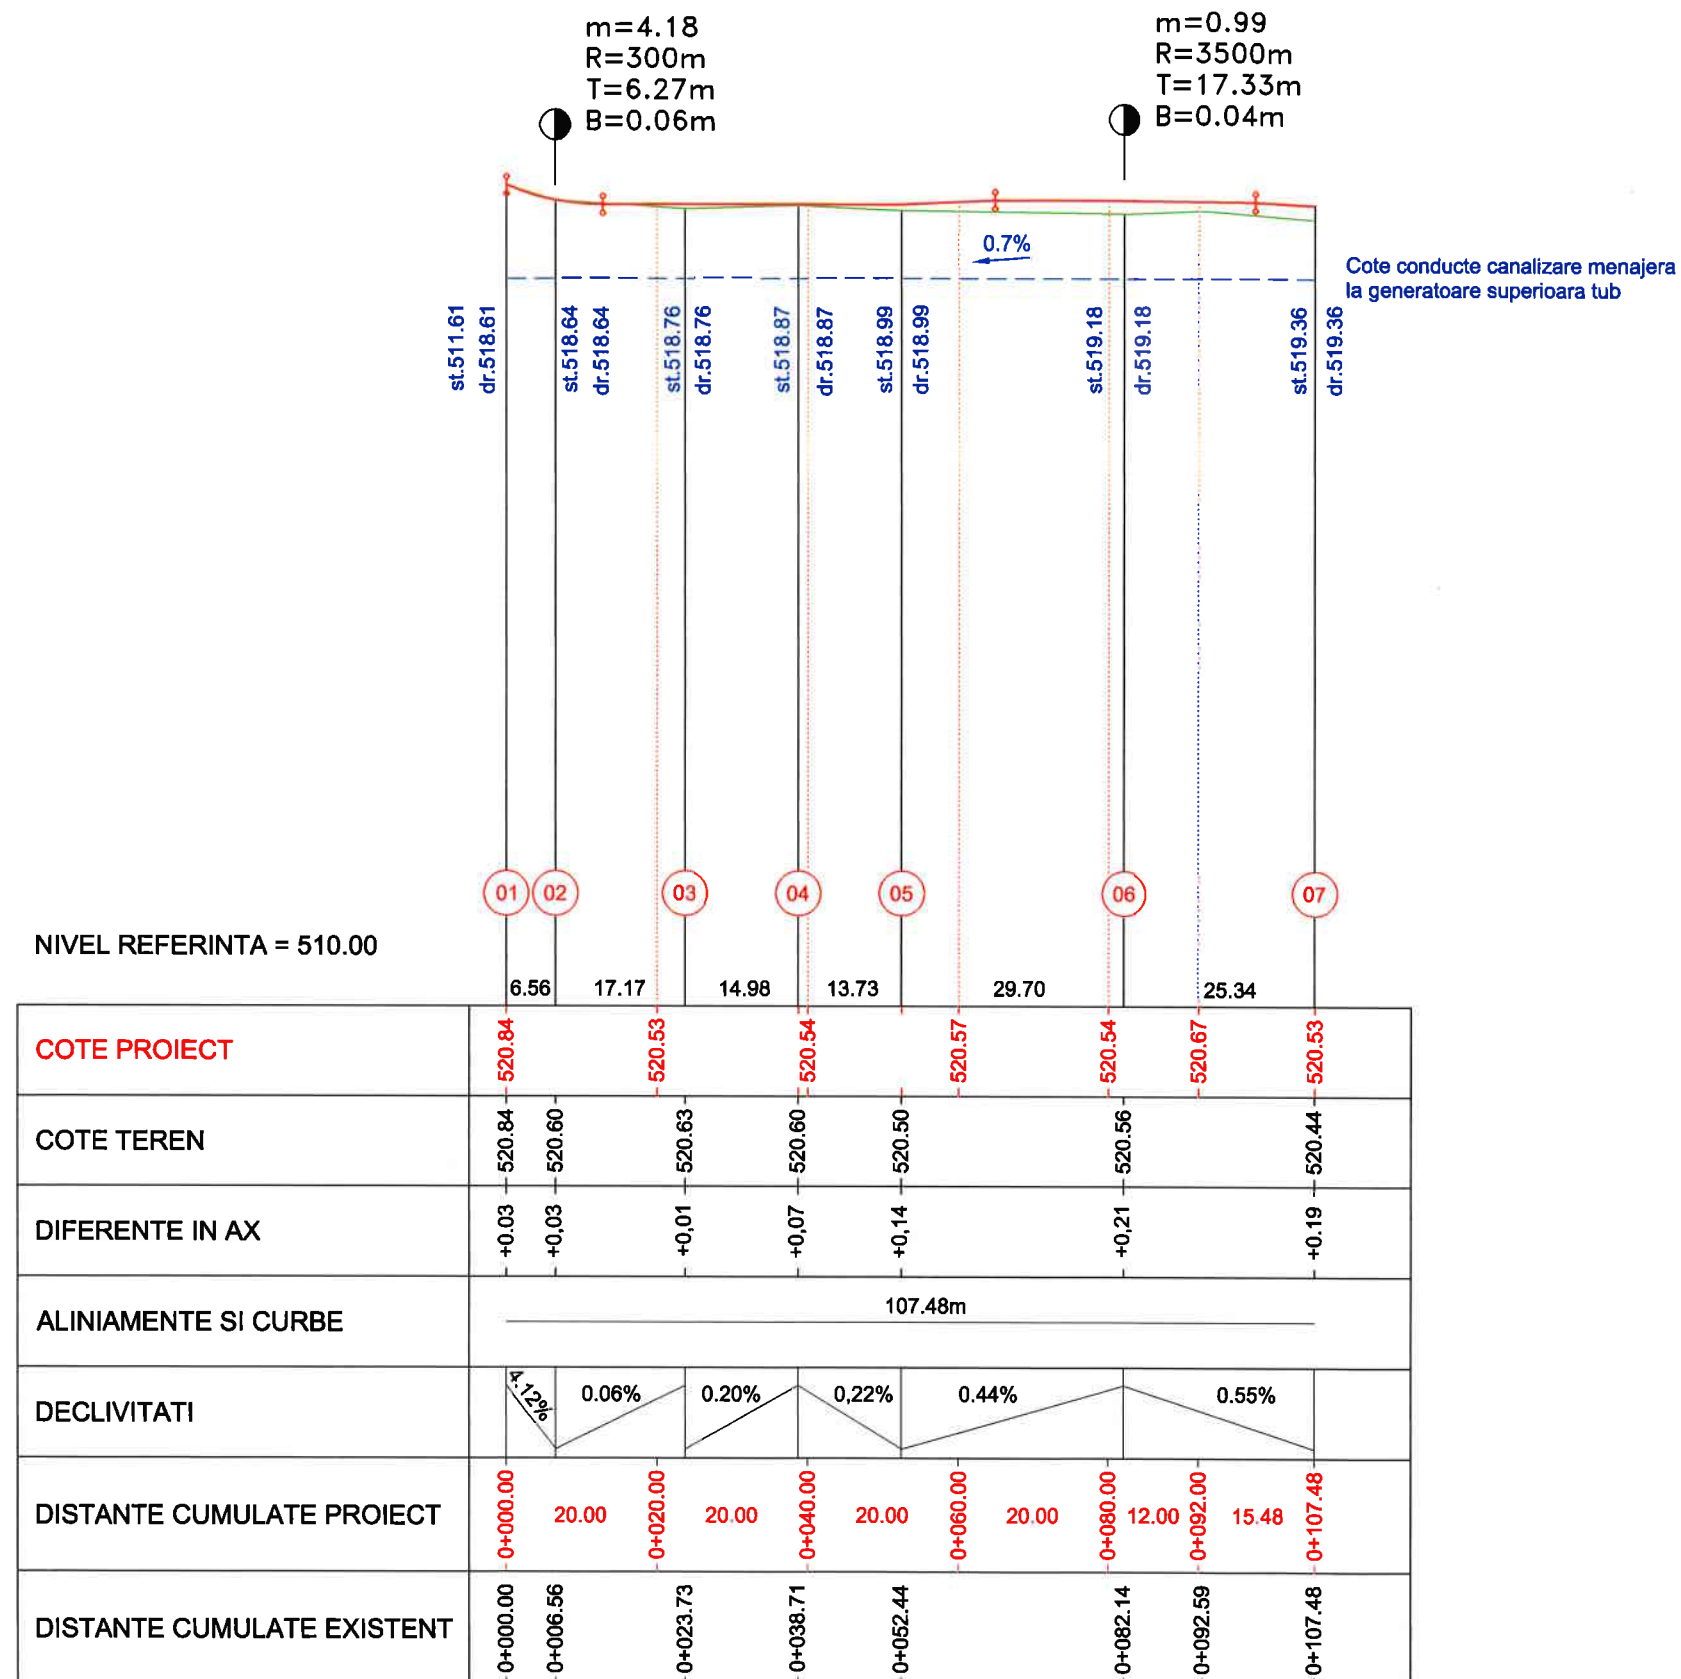


Elaborator:				Beneficiar:		Proiect nr.
SC PENTACONS SRL				Municipiul Sfantu Gheorghe		006/2022
Specificatie	Nume:	Semnătura	Scara:	Titlu proiect:	MODERNIZARE STRADA MIORITEI	Faza:
Sef proiect:	ing.V.Urlan		1:500			PT+DE
Proiectat:	ing.N.Urlan		Data:	Titlu plansă:	Profil longitudinal Canalizare menajera	Plansa nr. PL-03-R01
Desenat:	ing.M.Rădulescu					
			07/2022			

PROFIL TRANSVERSAL TIP 1

Se aplica pe axa pichetilor 01 - 06:
- de la km 0+000,00 la km 0+092,00

Parte carosabila 6,00m

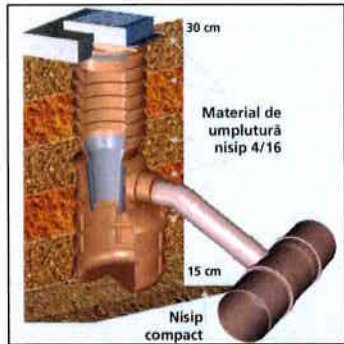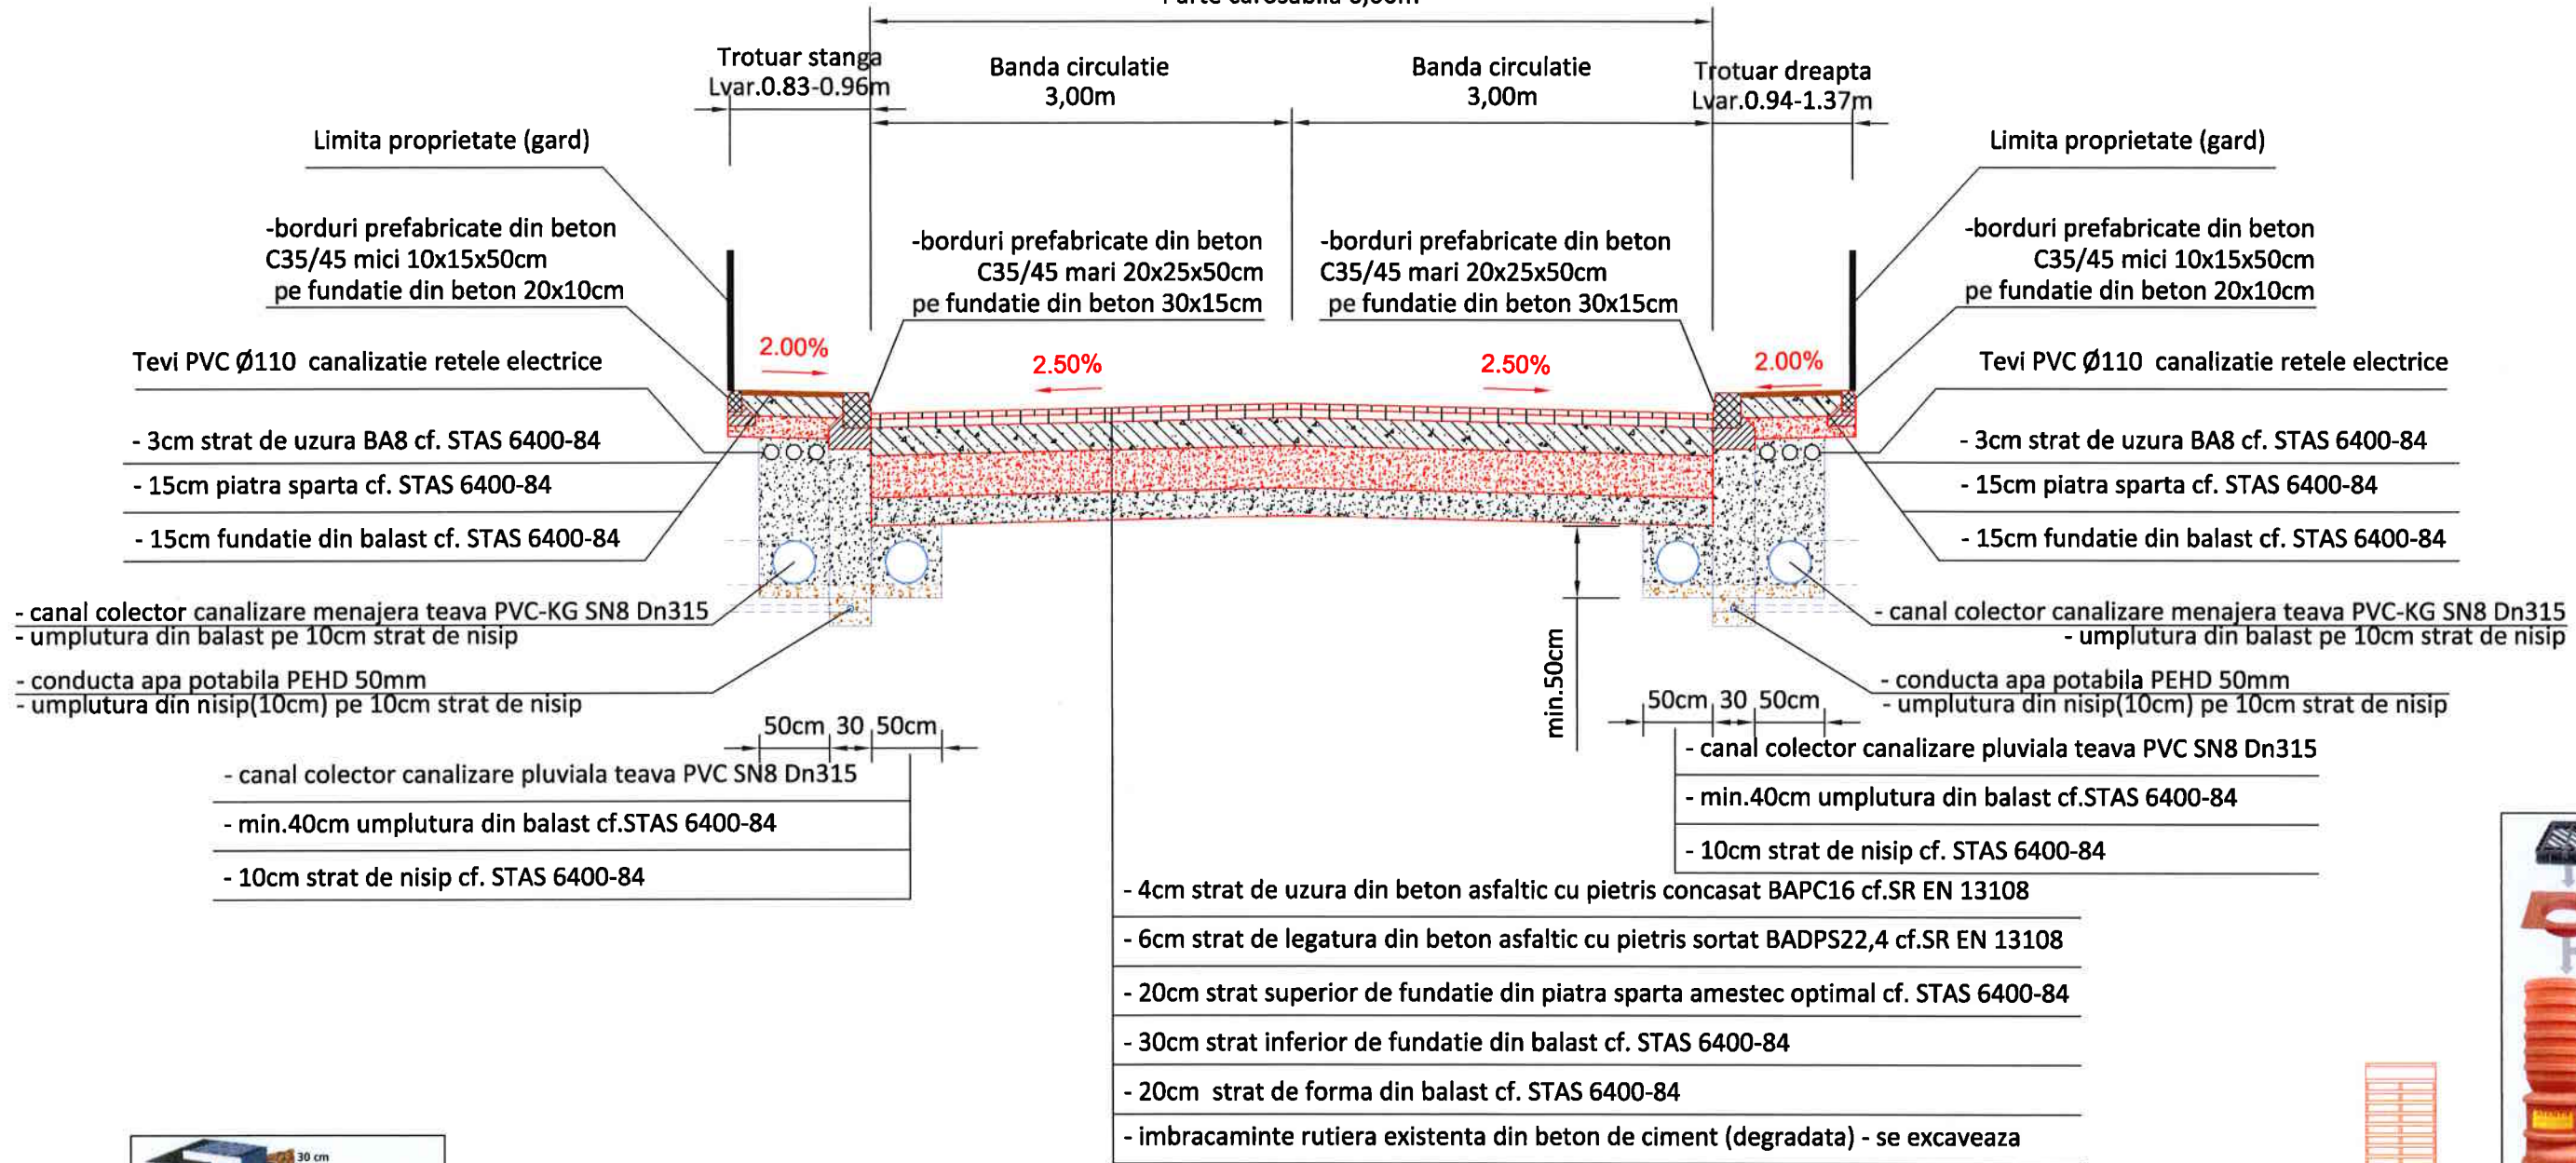

Camin racordare/vizitare ape menajere (14buc)

Inel beton (1.00m), gratar fonta (0.60m)

Tub colector PVC-KG SN8 Dn315

Racorduri PVC-KG SN4 315mm



Camin modular bransament apa potabila (14buc)

Inel beton (1.00m), gratar fonta (0.60m)

Contor apa rece, robinet trecere, fittinguri 50mm


Conducte PEHD 50mm, coturi, teuri etc.50mm



Camin colectare ape pluviale tip Geiger D400 (6buc)

Gratar fonta cu telescop, 535x335mm, 12.5to

Tub colector PVC SN8 Dn315

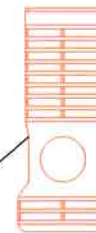

Elaborator:

SC PENTACONS SRL

Specificatie

Nume:

Semnatura

Scara:

1:50

Sef proiect:

ing.V.Urlan

Proiectat:

ing.N.Urlan

Desenat:

ing.M.Rădulescu

Data:

07/2022

Beneficiar:

Municipiul Sfantu Gheorghe

Titlu proiect:

MODERNIZARE STRADA MIORITEI

Titlu plansa:

Profil transversal tip 1

Proiect nr.

006/2022

Faza:


PT+DE

Plansa nr.

TT-01-R01


PROFIL TRANSVERSAL TIP 2

Se aplica pe axa pichetilor 06 - 07:
- de la km 0+092,00 la km 0+107,48

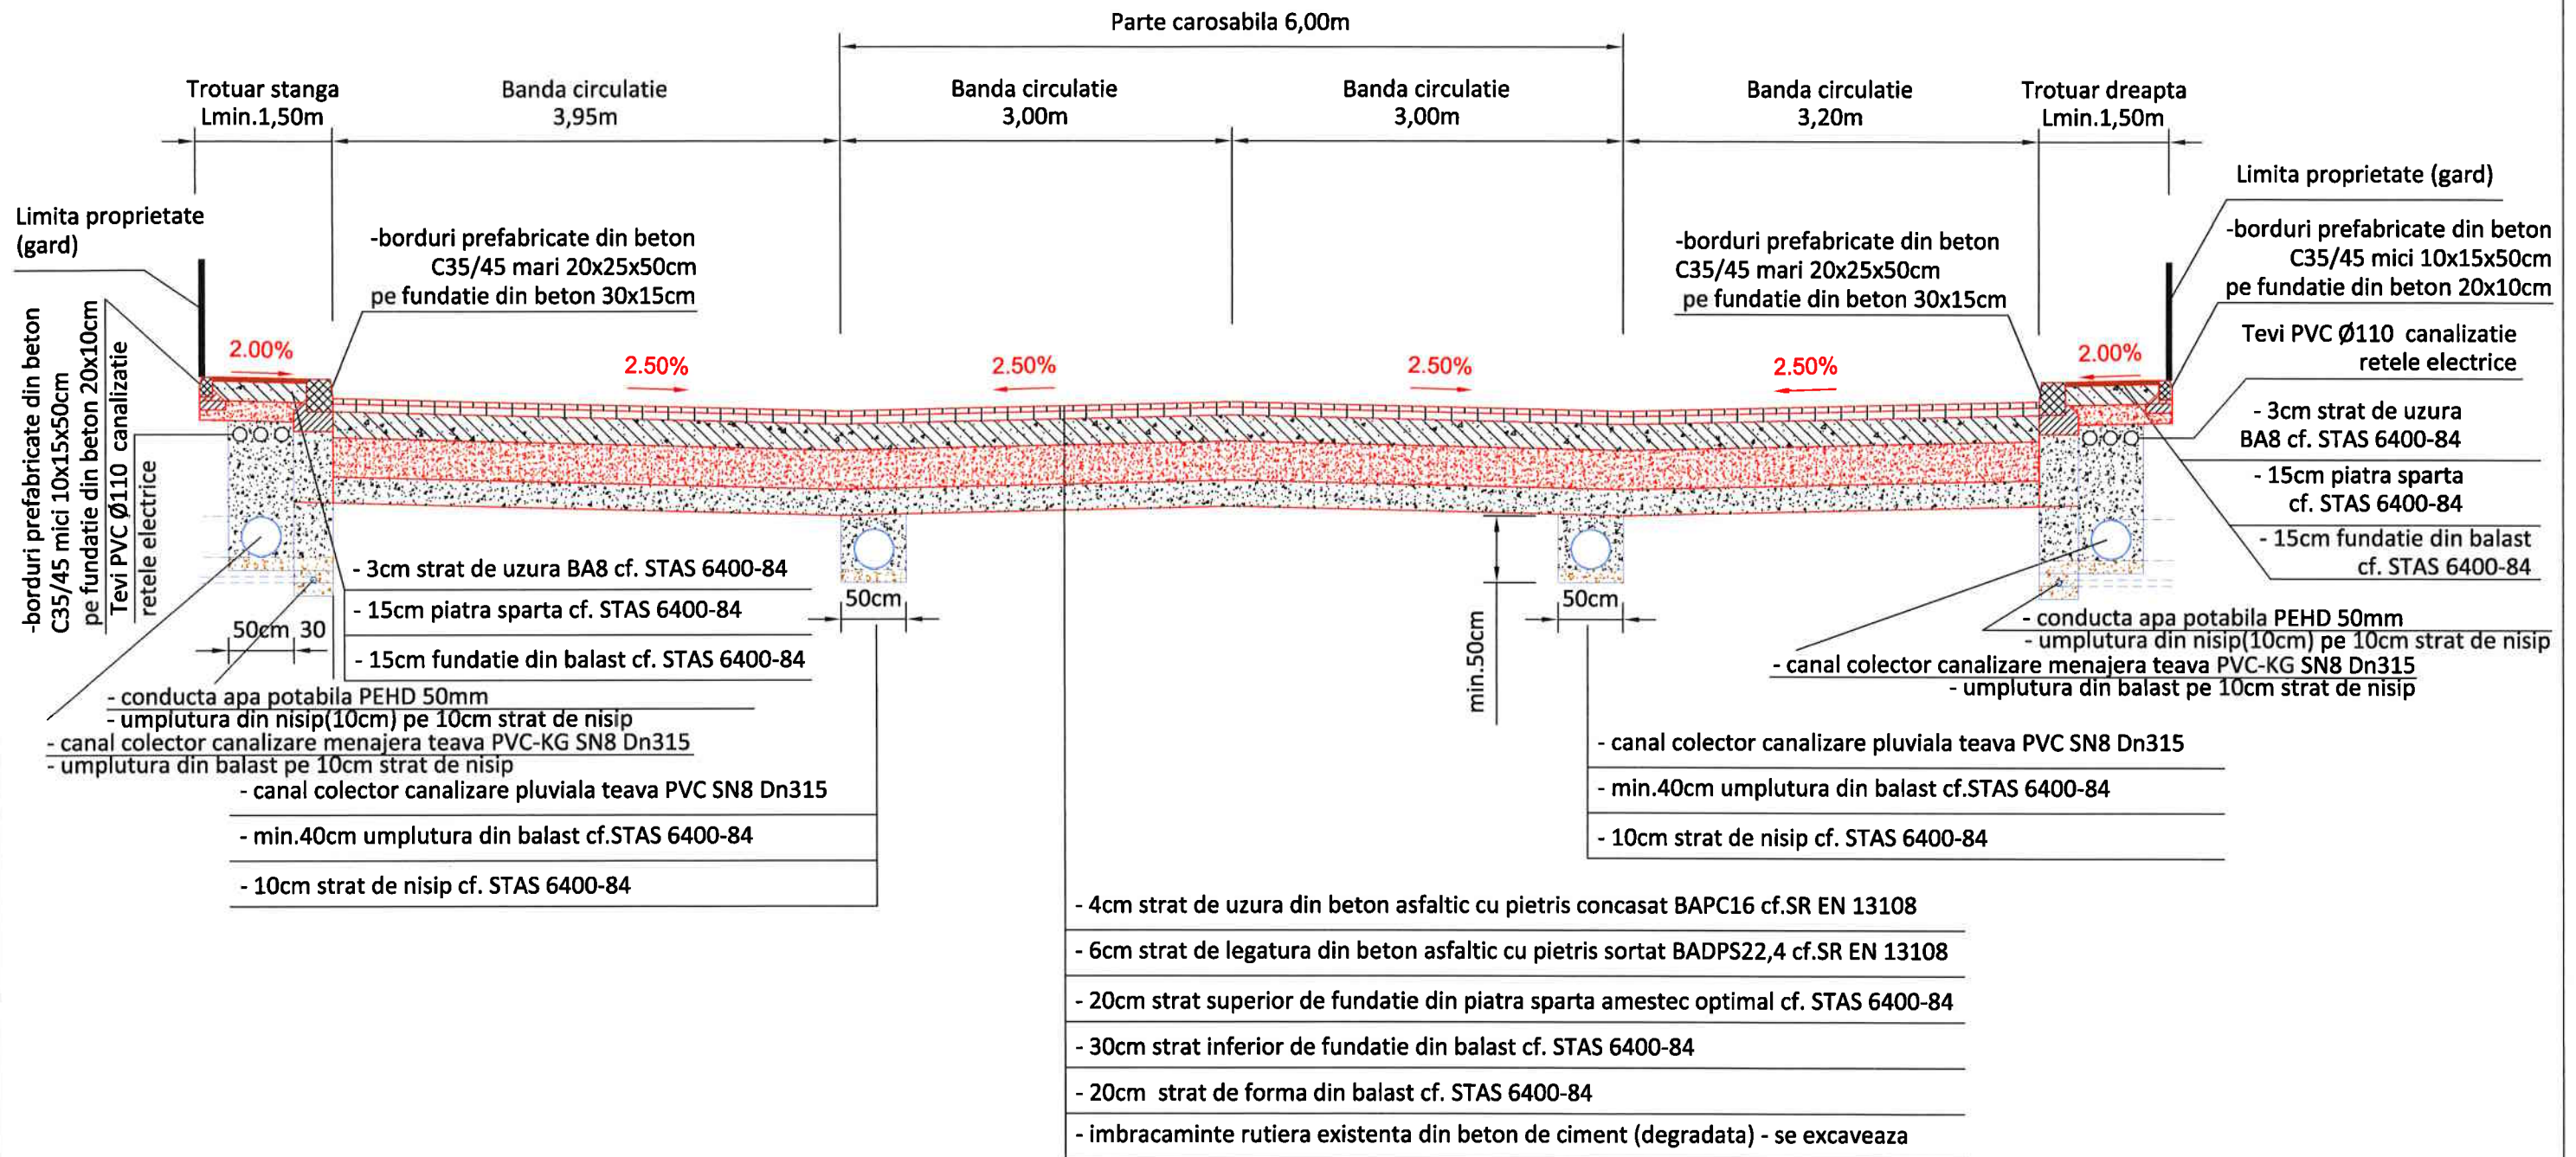


Elaborator: SC PENTACONS SRL				Beneficiar: Municipiul Sfantu Gheorghe		Proiect nr. 006/2022
Specificatie	Nume:	Semnatura	Scara:	Titlu proiect: MODERNIZARE STRADA MIORITEI		Faza: PT+DE
Sef proiect:	ing.V.Urlan		1:50			
Proiectat:	ing.N.Urlan		Data:	Titlu plansa:		Plansa nr.
Desenat:	ing.M.Rădulescu		07/2022	Profil transversal tip 2		TT-02-R01

NIVEL DE REFERINTA=518.00

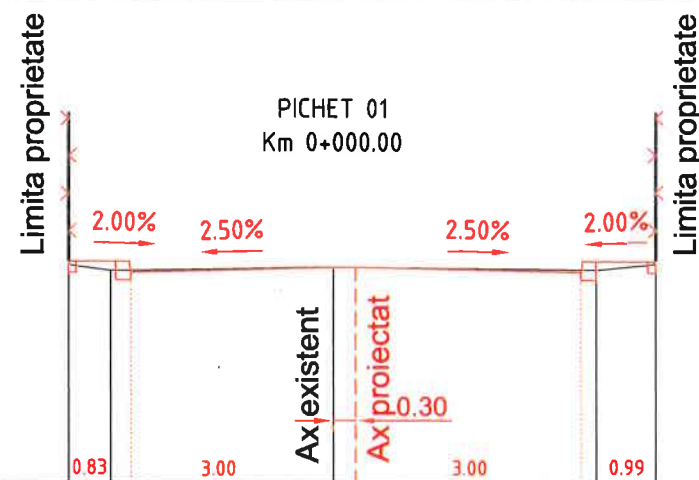


COTE PROIECT	520.94	520.92	520.77	520.84	520.77	520.92	520.94
DISTANTE PROIECT	3.83	3.00	0.00	3.00	3.99		
COTE TEREN	520.90	520.82	520.87	520.83	520.91		
DISTANTE TEREN	3.53	2.97	0.00	3.50	4.29		

NIVEL DE REFERINTA=518.00

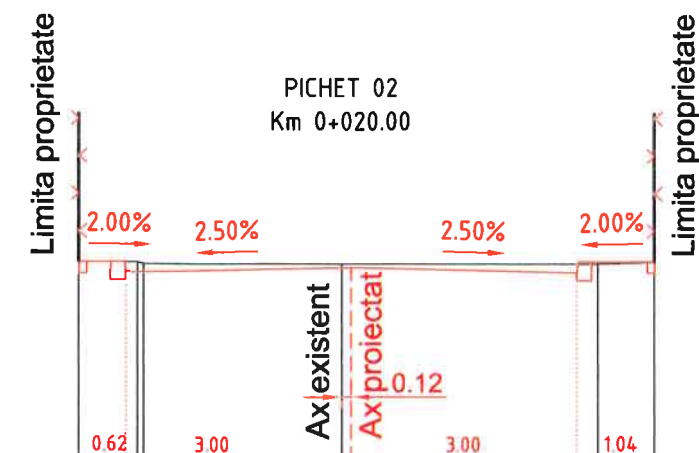


COTE PROIECT	520.63	520.61	520.46	520.53	520.46	520.61	520.63
DISTANTE PROIECT	3.62	3.00	0.00	3.00	3.75		
COTE TEREN	520.63	520.62	520.60	520.60	520.62		
DISTANTE TEREN	3.50	2.72	0.00	3.17	4.16		

NIVEL DE REFERINTA=518.00

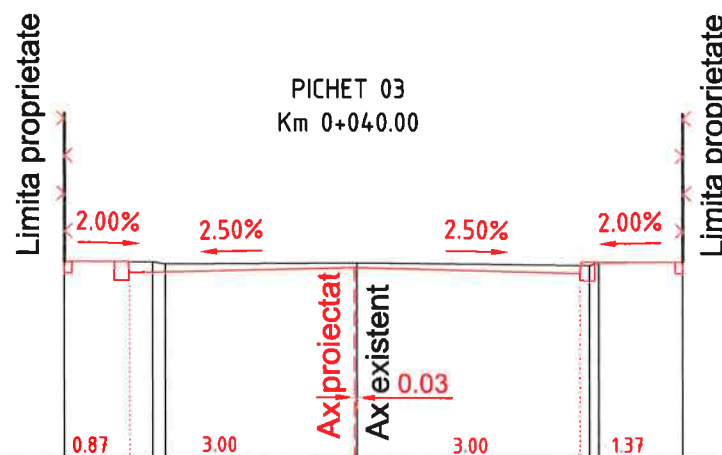

COTE PROIECT	520.64	520.62	520.47	520.54	520.62	520.64
DISTANTE PROIECT	3.87	3.00	0.00	3.00	4.37	
COTE TEREN	520.64	520.62	520.61	520.63	520.64	
DISTANTE TEREN	3.90	2.72	0.00	3.10	4.34	



NIVEL DE REFERINTA=518.00

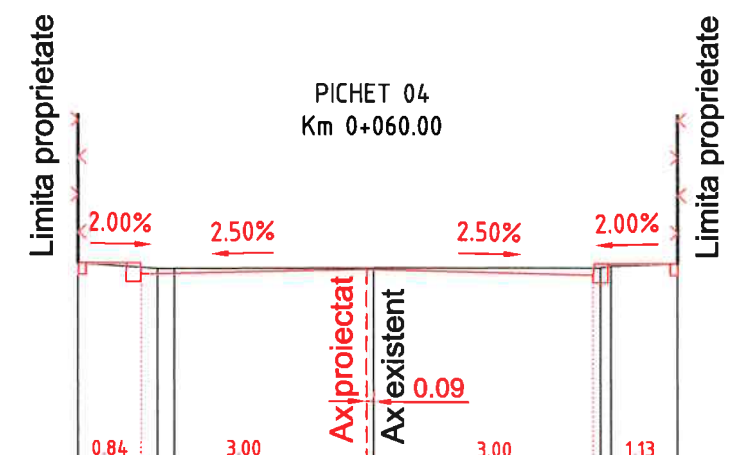


COTE PROIECT	520.67	520.65	520.50	520.57	520.65	520.67
DISTANTE PROIECT	3.84	3.00	0.00	3.00	4.13	
COTE TEREN	520.67	520.60	520.60	520.61	520.67	
DISTANTE TEREN	3.93	2.87	0.00	3.02	4.04	



Elaborator: SC PENTACONS SRL				Beneficiar: Municipiul Sfantu Gheorghe		Proiect nr. 006/2022
Specificatie	Nume:	Semnatura	Scara:	Titlu proiect:		Faza:
Sef proiect:	ing.V.Urlan		1:100	MODERNIZARE STRADA MIORITEI		PT+DE
Proiectat:	ing.N.Urlan		Data:	Titlu plansa:		Plansa nr.
Desenat:	ing.M.Rădulescu		07/2022	Profile transversale caracteristice		TC-01-R01

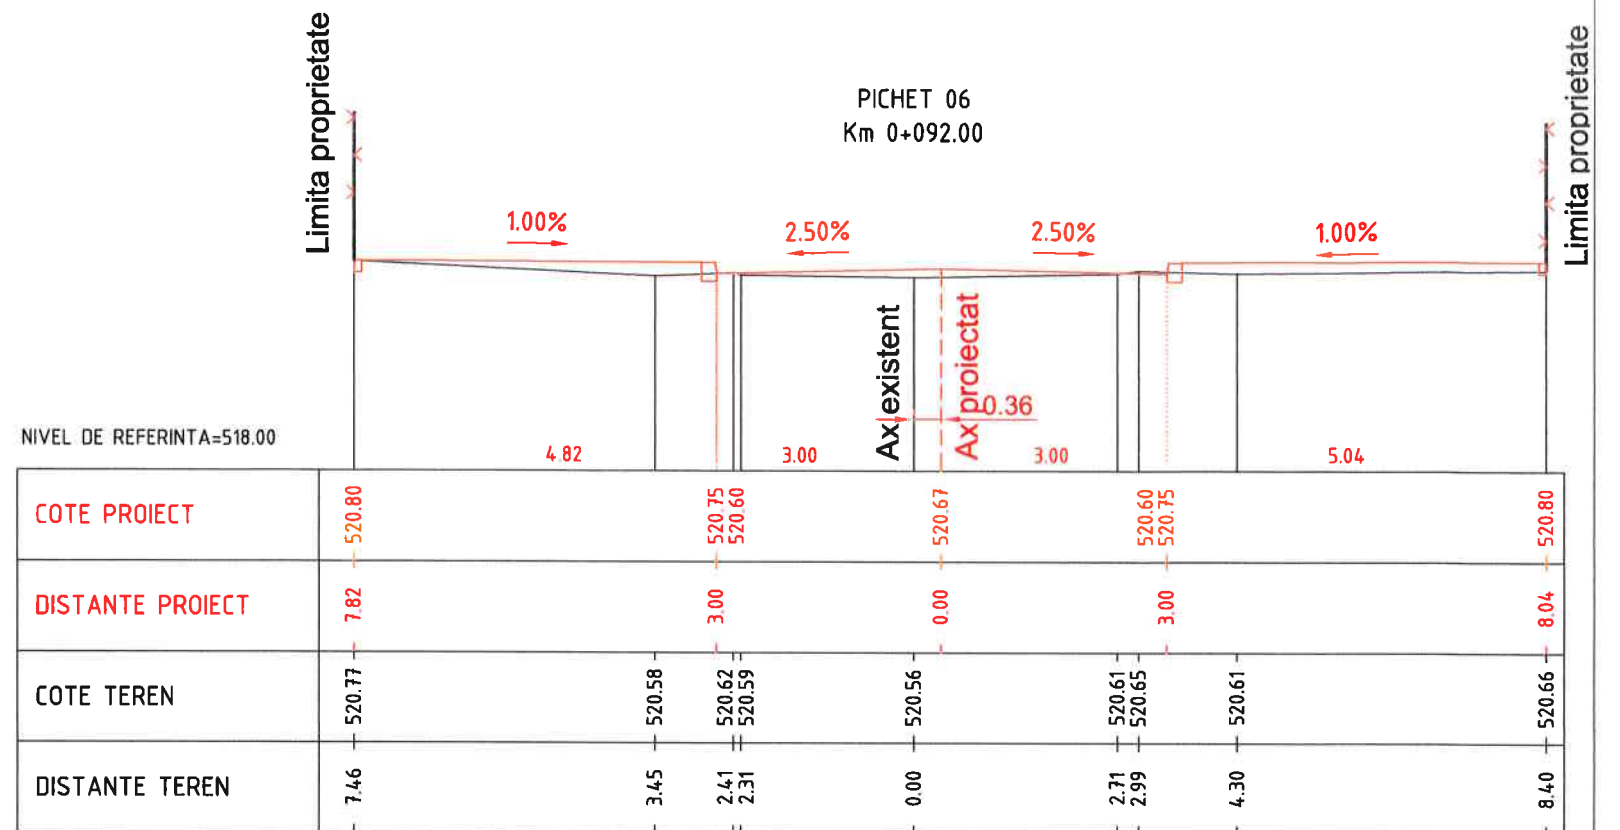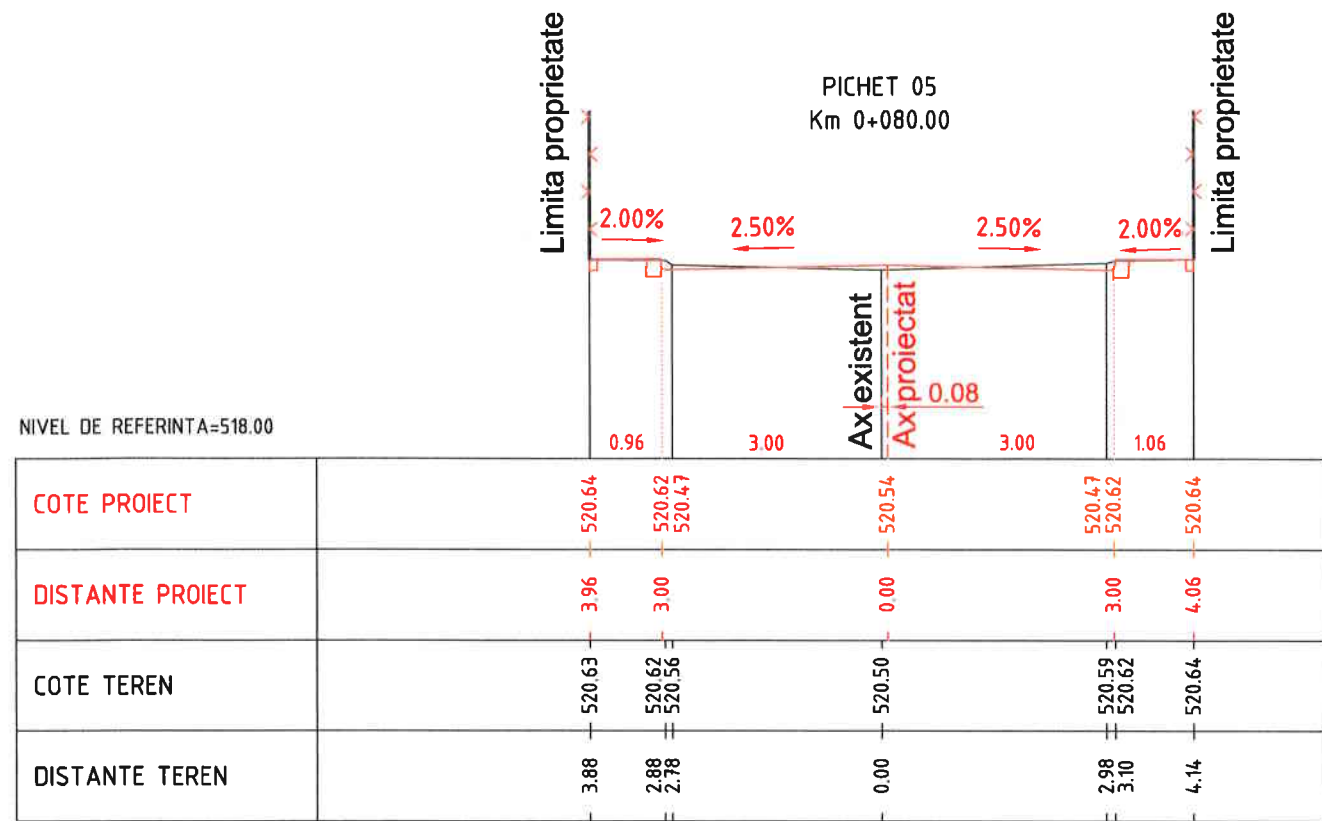


Profilul transversal este realizat la nivelul trotuarului proiectat. Cotele de nivel din paranteza (corespunzatoare liniei punctate) sunt cotele proiectate la nivelul partii carosabile.

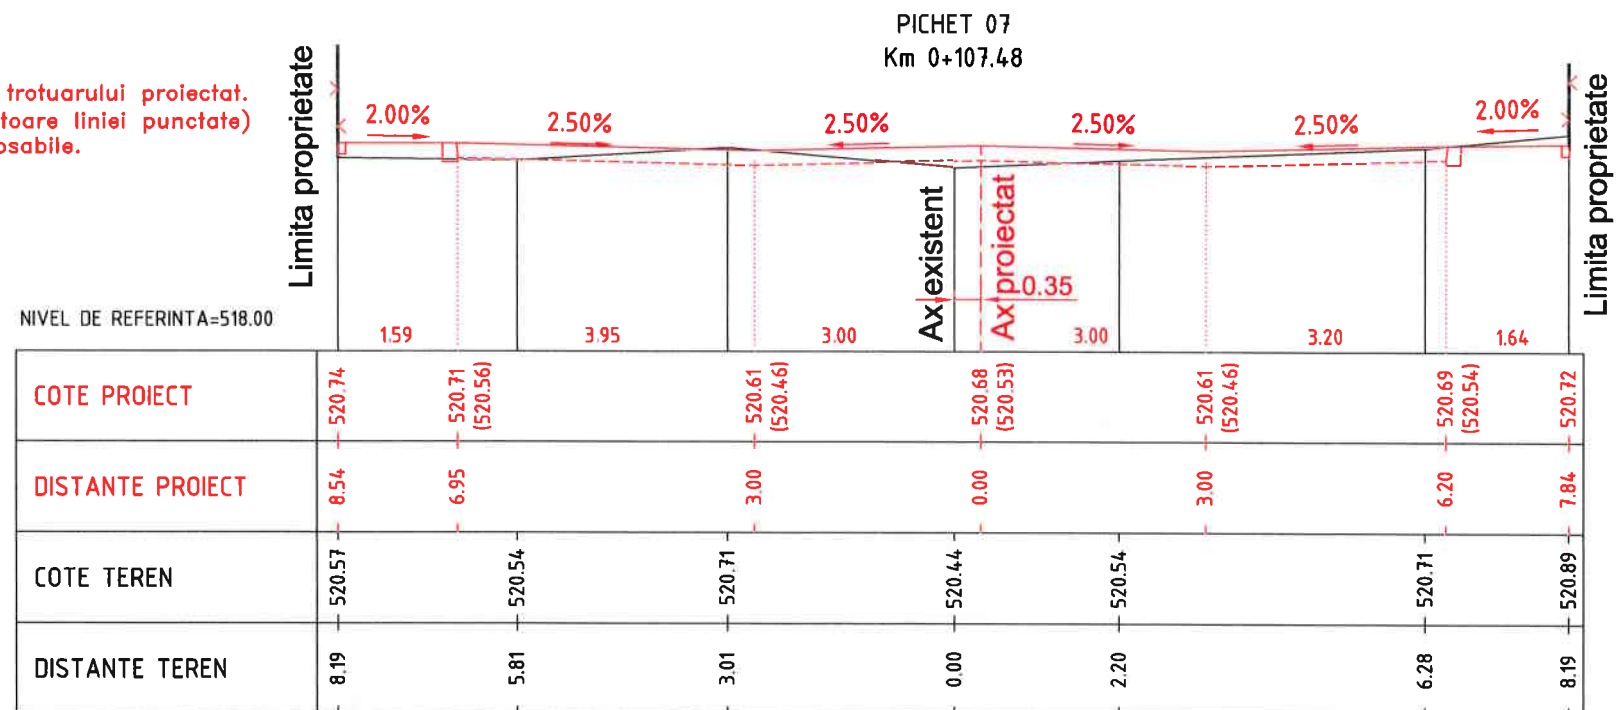


Elaborator: SC PENTACONS SRL				Beneficiar: Municipiul Sfantu Gheorghe		Proiect nr. 006/2022
Specificatie	Nume:	Semnatura	Scara:	Titlu proiect: MODERNIZARE STRADA MIORITEI	Titlu plansa: Profile transversale caracteristice	Faza: PT+DE
Sef proiect:	ing.V.Urlan		1:100			Plansa nr. TC-02-R01
Proiectat:	ing.N.Urlan		Data:			
Desenat:	ing.M.Rădulescu		07/2022			

DETALII CAMIN DE VIZITARE

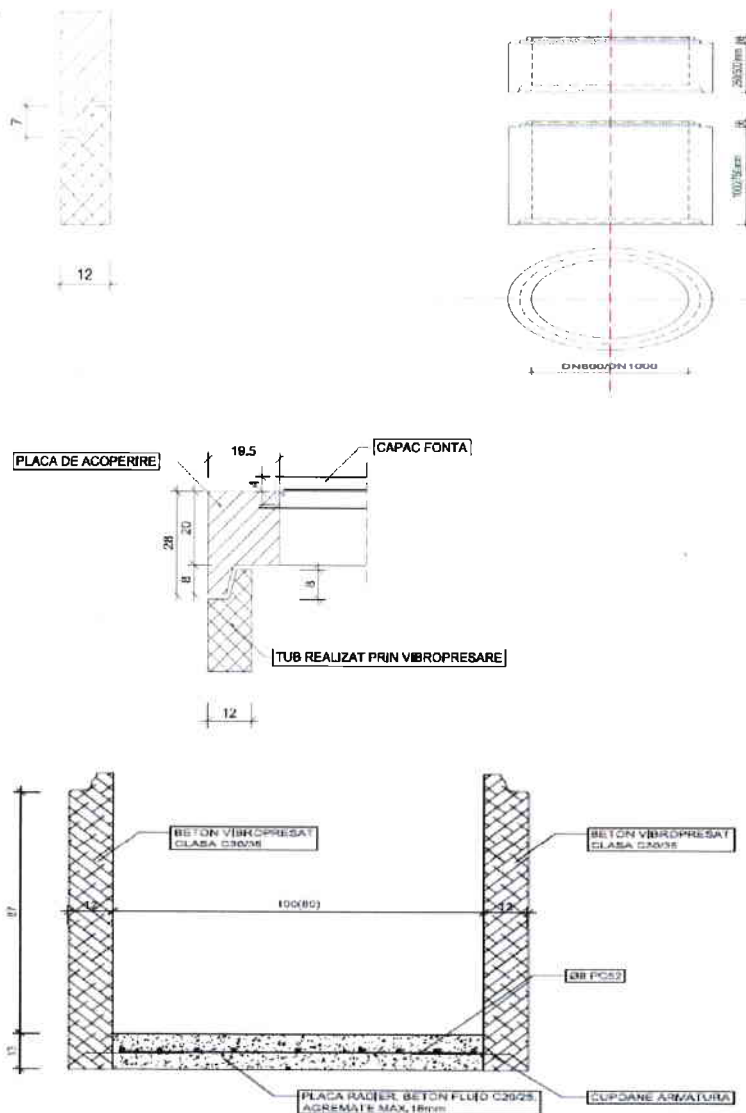


Elaborator:			Beneficiar:		
SC PENTACONS SRL			Municipiul Sfantu Gheorghe		
Proiect nr.			006/2022		
Specificatie	Nume:	Semnătura	Scara:	Titlu proiect:	Faza:
Sef proiect:	ing.V.Urlan		1:100	MODERNIZARE STRADA MIORITEI	PT+DE
Proiectat:	ing.N.Urlan		Data:	Titlu plansă:	Plansa nr.
Desenat:	ing.M.Rădulescu		07/2022	Scurgerea apelor-detalii	SA-01-R01

DETALII CAMIN DE VIZITARE

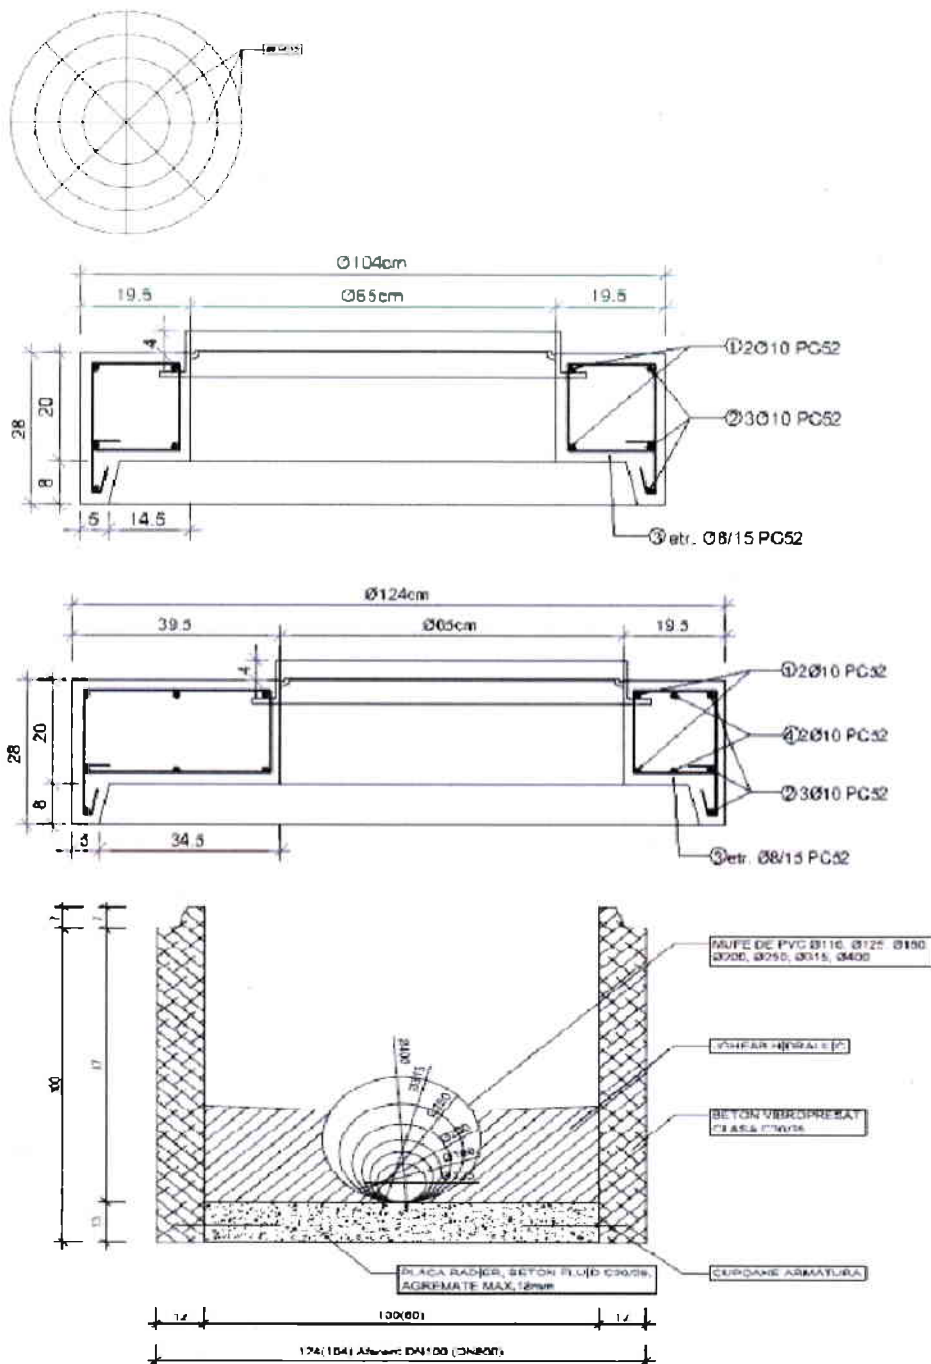

Elaborator: SC PENTACONS SRL				Beneficiar: Municipiul Sfântu Gheorghe		Proiect nr. 006/2022
Specificatie	Nume:	Semnătura	Scara:	Titlu proiect: MODERNIZARE STRADA MIORITEI		Faza:
Sef proiect:	ing.V.Urlan		1:100			PT+DE
Proiectat:	ing.N.Urlan		Data:	Titlu planșă: Scurgerea apelor-detalii		Plansa nr.
Desenat:	ing.M.Rădulescu		07/2022			SA-02-R01

DETALII GURA DE SCURGERE

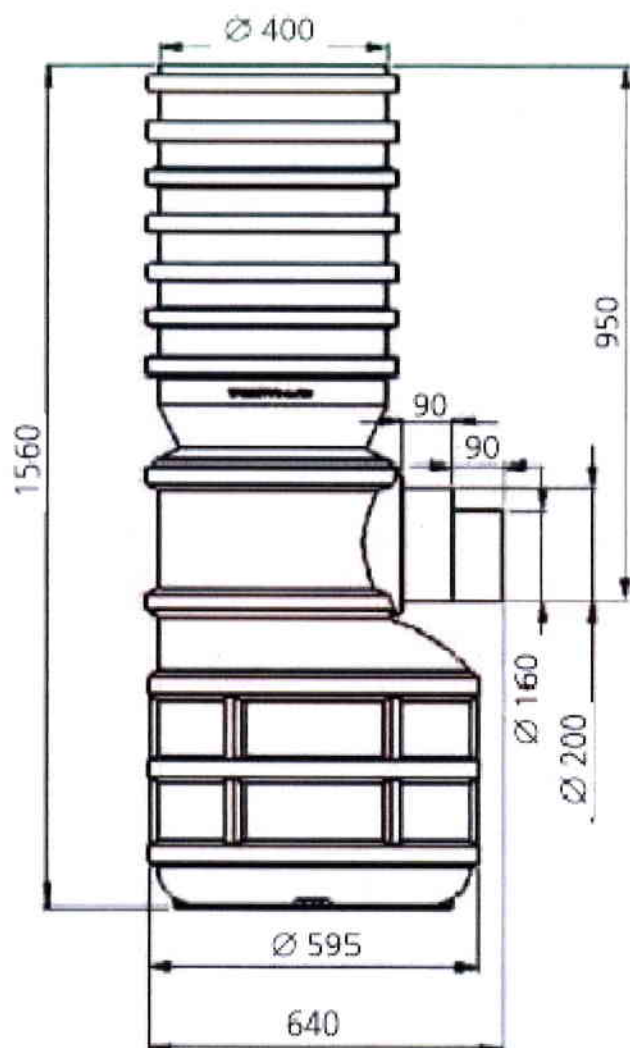

Piesă Geiger de sprijin pentru grătar
clasa C250




Elaborator: SC PENTACONS SRL				Beneficiar: Municipiul Sfantu Gheorghe		Proiect nr. 006/2022
Specificatie	Nume:	Semnătura	Scara:	Titlu proiect: MODERNIZARE STRADA MIORITEI	Faza: PT+DE	Plansa nr. SA-03-R01
Sef proiect:	ing.V.Urlan		1:100			
Proiectat:	ing.N.Urlan		Data:	Titlu plansă: Scurgerea apelor-detalii		
Desenat:	ing.M.Rădulescu		07/2022			


DETALII RIDICARE LA COTA CAMIN DE VIZITARE

RIDICAREA LA COTA DIN PROIECT A CAMINELOR DE VIZITARE


Sc. 1 / 20

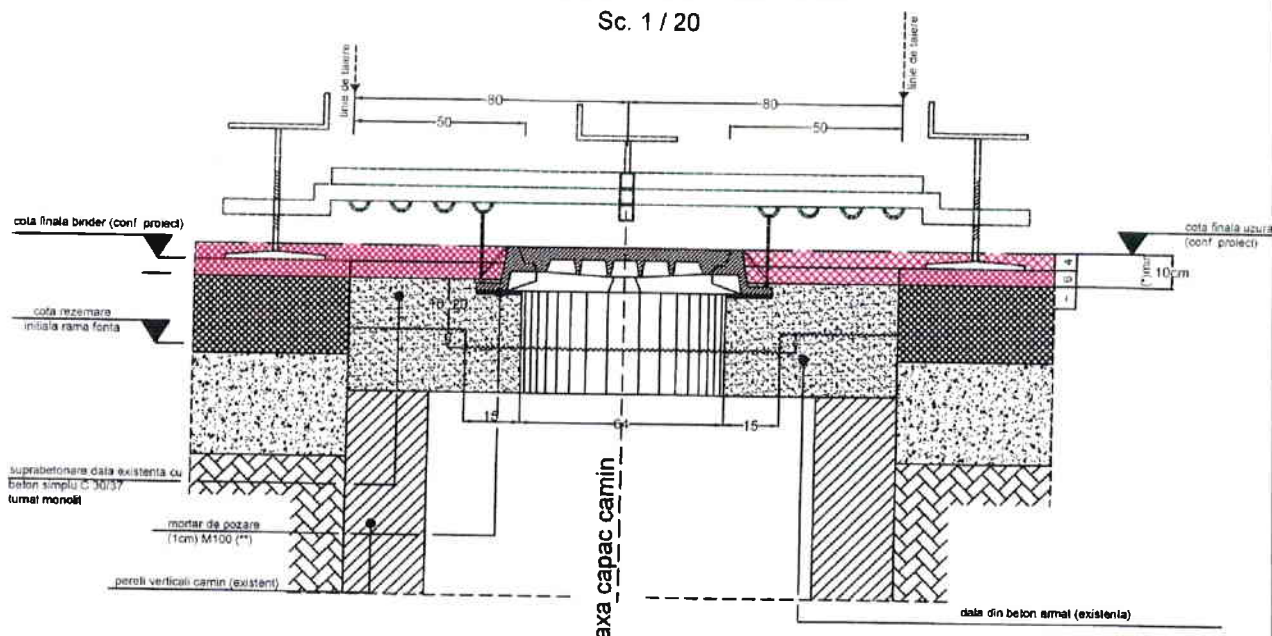

VEDERE IN PLAN SUPRABETONARE Sc. 1 / 20

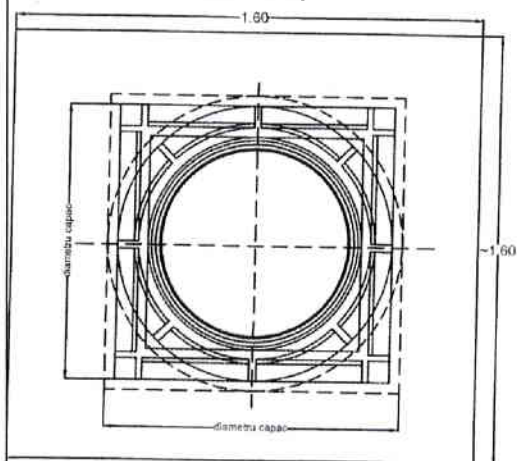

VEDERE IN PLAN LINII DE TAIERE Sc. 1 / 20

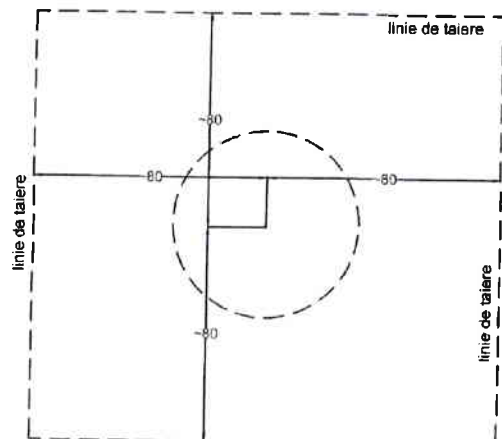

Elaborator: SC PENTACONS SRL			Beneficiar: Municipiul Sfantu Gheorghe		Proiect nr. 006/2022
Specificatie	Nume:	Semnătura	Scara:	Titlu proiect:	Faza:
Sef proiect:	ing.V.Urlan		1:100	MODERNIZARE STRADA MIORITEI	PT+DE
Proiectat:	ing.N.Urlan		Data:	Titlu plansă:	Plansa nr.
Desenat:	ing.M.Rădulescu		07/2022	Scurgerea apelor-detalii	SA-04-R01