

Volum arhitectura piese desenate



 <div>S.F. GHEORGHE, 520023, str. GODRI FERENC, nr 19, bl 5, sc A, et 3, ap 7, jud COVASNA, cui RO 33168397, nr reg com J14/125/2014, tel +40 741 919 671, e-mail: office@planshow.ro</div>		Beneficiar:	MUN. SFANTU GHEORGHE	Pr. nr. 03 / 2021
Titlu proiect: CONSTRUIREA UNEI GRADINITE - STRADA BORVIZ		Localitate:	SFANTU GHEORGHE str. BORVIZ, FN, jud. COVASNA	Faza: D.T.A.C.-P.Th.



BORDEROU PIESE DESENATE

A.00	PLAN DE ÎNCADRARE	1:5000
A.01	PLAN DE SITUAȚIE	1:500
A.02	PLAN PARTER	1:50
A.03	PLAN ETAJ ȘI SUPANTE	1:50
A.04	PLAN ÎNVELITOARE	1:50
A.05	SECȚIUNE AA	1:50
A.06	SECȚIUNE BB	1:50
A.07	SECȚIUNE CC	1:50
A.08	SECȚIUNE DD	1:50
A.09	FAȚADA VEST	1:50
A.10	FAȚADA SUD	1:50
A.11	FAȚADA EST	1:50
A.12	FAȚADA NORD	1:50
A.13	ANEXĂ – DEPOZIT BICICLETE	1:50 1:20
A.14	ANEXĂ – ZONĂ DEPOZITARE DEȘEURI	1:20
A.15	PLAN DE AMENAJARE LOC DE JOACĂ	1:50
A.16	POARTĂ TIP 1 – POARTĂ PIETONALĂ	1:20
A.17	POARTĂ TIP 2 – POARTĂ AUTO	1:20
A.18	TABLOU DE TÂMLĂRIE - FERESTRE	1:20
A.19	TABLOU DE TÂMLĂRIE - UȘI	1:20



Întocmit:
arh. stag. FARKAS Endre



**PLANSHOW SRL**

sfantu gheorghe, 520023, str. gódi ferenc, nr. 19, bl. 5, sc. a, et. 3, ap. 7, jud. covasna, cui. RO 33168397, nr. reg. com. j14/125/2014, iban: RO60 INGB 0000 9999 0434 4849, www.planshow.ro, e-mail: office@planshow.ro, tel. 0741919671

BORDEROU DETALII DE EXECUȚIE

D.01	DETALIU – ALEE CAROSABILĂ ȘI PIETONALĂ	1:20
D.02	DETALIU – MONTAJ FERESTRE – ZONA CU LAMELE	1:5
D.03	DETALIU – MONTAJ FERESTRE – ZONA CU LAMELE 2	1:5
D.04	DETALIU – MONTAJ FERESTRE – ZONA DE CÂMP	1:5
D.05	DETALIU – MONTAJ FERESTRE – ZONA DE CÂMP 2	1:5
D.06	DETALIU – MONTAJ RECUPERATOR DE CALDURA	1:5
D.07	DETALIU – MONTAJ UȘI EXTERIOARE	1:10
D.08	DETALIU – TERMOIZOLAȚIE FUNDAȚII	1:10
D.09	DETALIU – ZONA JGHEAB	1:10 1:5
D.10	DETALIU – ZONA DE COLȚ SUPERIOR – SALI DE GRUPA	1:5
D.11	DETALIU – ZONA DE COLȚ SUPERIOR – CORP CENTRAL	1:5
D.12	DETALIU – ÎMBINARE ACOPERIȘ - PERETE	1:5
D.13	DETALIU – BALUSTRĂZI DE METAL	1:10 1:5
D.14	DETALIU – BALUSTRĂZI DE METAL	1:20 1:10
D.15	DETALIU – DESIGN DE INTERIOR – LAMELE DE LEMN	1:5 1:20
D.16	DETALIU – DESIGN DE INTERIOR – LAMELE DE LEMN 2	1:5 1:10 1:20




Intocmit:
arh. stag. FARKAS Andre



PLAN DE INCADRARE IN ZONA

SCARA 1 : 5000
UAT SF. GHEORGHE

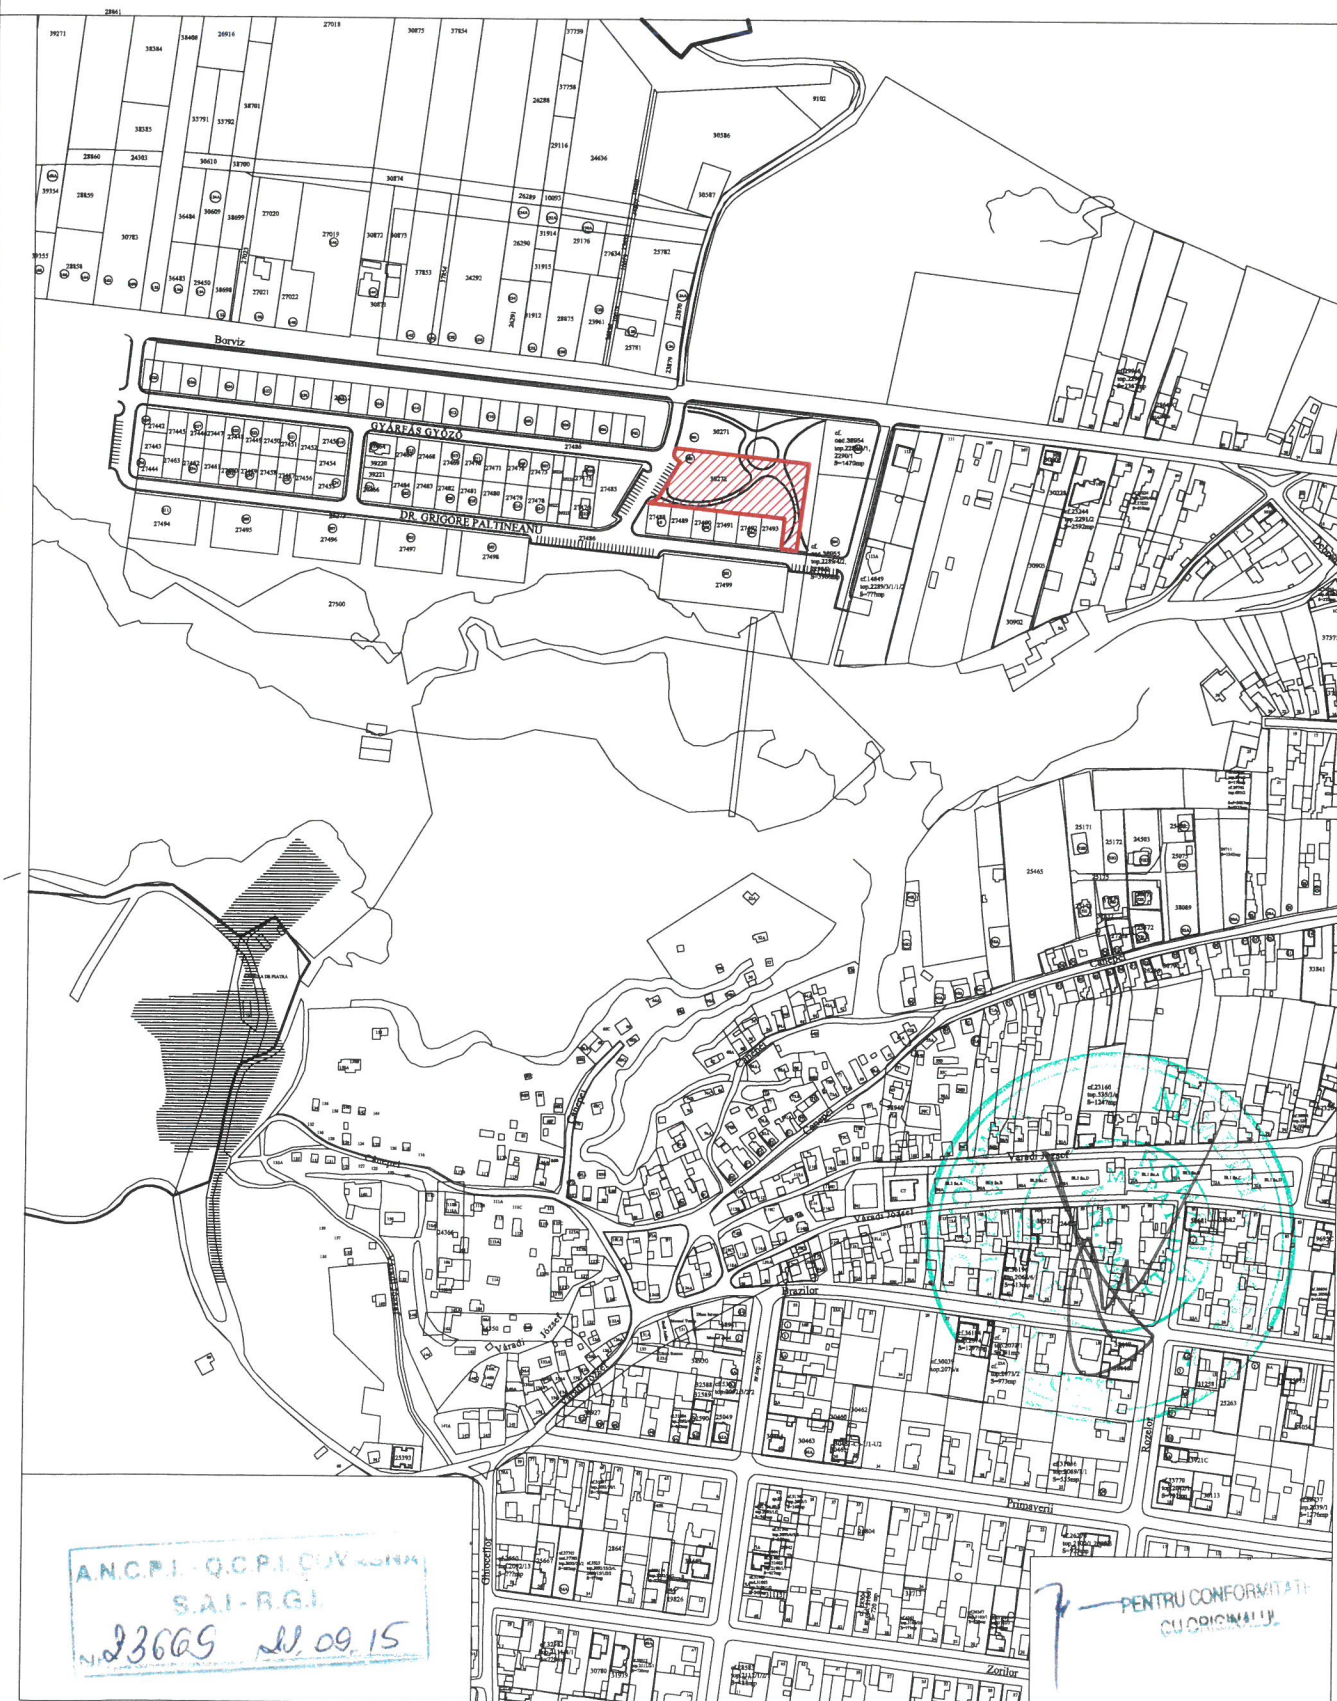

AN.C.P.I. - OCPI COVASNA
S.A.I.-R.G.I.
N. 23609 din 09.15

PENTRU CONFORMATII
CUPRINSUL

spre Sugas Bai

str. BORVIZ

spre centru

Ridicare topografica
scara 1: 500
Sistem de proiectie STEREO 70
Plan de referinta Marea Neagra

cf.
cad.38954
top.2289/4/1,
2290/1
S=1470mp

LEGENDA

- Limita terenului studiat
- Imprejmuirea propusa
- Gradinita propusa
- Anexa propusa
- Constructii existente
- Acces auto pe parcela
- Acces pietonal pe parcela
- Acces/iesire pietonal in cladire
- Alee pietonala
- Alee carosabila
- Dale de cauciuc
- Suprafata de nisip
- Spatii verzi
- Vegetatie propusa



ORDINUL ARHITECTILOR
DIN ROMANIA
6532
Zsigmond
PÁL
Arhitect
cu drept de semnătură

Supr. teren (conf. extras CF 40096 - Sf. Gheorghe)	3633 mp
Aria construita parter	608,88 mp
Aria construita etaj	213,70 mp
Aria construita anexa	15 mp
Aria construita totala	623,88 mp
Aria desfasurata gradinita	822,58 mp
Aria desfasurata anexa	15 mp
Aria desfasurata totala	837,58
Alei pietonale si carosabile	589,96 mp
Terenuri de joaca	290,63 mp
Zone verzi amenajate	2121,80 mp
POT existent	0.00%
POT propus	17,17%
CUT existent	0.00
CUT propus	0.2305

±0.00 = 542.20 m (R.M.N.)

Categoria de importanta C
Clasa de importanta III


Casa de
locuit
P+1
Grad II
Risc MIC


cf.26334
CAD:C1,Top:2289/3/1/1/2
CAD:C2,Top:2289/3/1/1/2
S=1200mp

Ing.	A1		
Verificator	Nume	Semnatura	Cerinta
			Referat/Expertiza nr./Data

P L A N S H O W S R L		SF. GHEORGHE, 520023, str. GORDI FERENC, nr. 19, bl. 5, sc. A, et. 3, ap. 7, jud. COVASNA, cui RO 33168397, nr. reg. com. J14/125/2014, tel. +40 741 919 671, e-mail: office@planshow.ro		Beneficiar:	MUN. SFANTU GHEORGHE	Pr. nr.	
Specificatie	Nume	Semnatura	Scara:	Localitate:	SFANTU GHEORGHE str. BORVIZ, FN, jud. COVASNA	03 / 2021	
Sef proiect	arh. ZSIGMOND P.		1:500	Titlu proiect:	CONSTRUIREA UNEI GRADINITE - STRADA BORVIZ	Faza:	D.T.A.C.-P.Th.
Proiectat	arh. ZSIGMOND P.		Data:	Titlu plansa:		Plansa nr.	
Intocmit	arh. stag. FARKAS E.		AUG. 2021			A.01	

PLAN DE SITUATIE

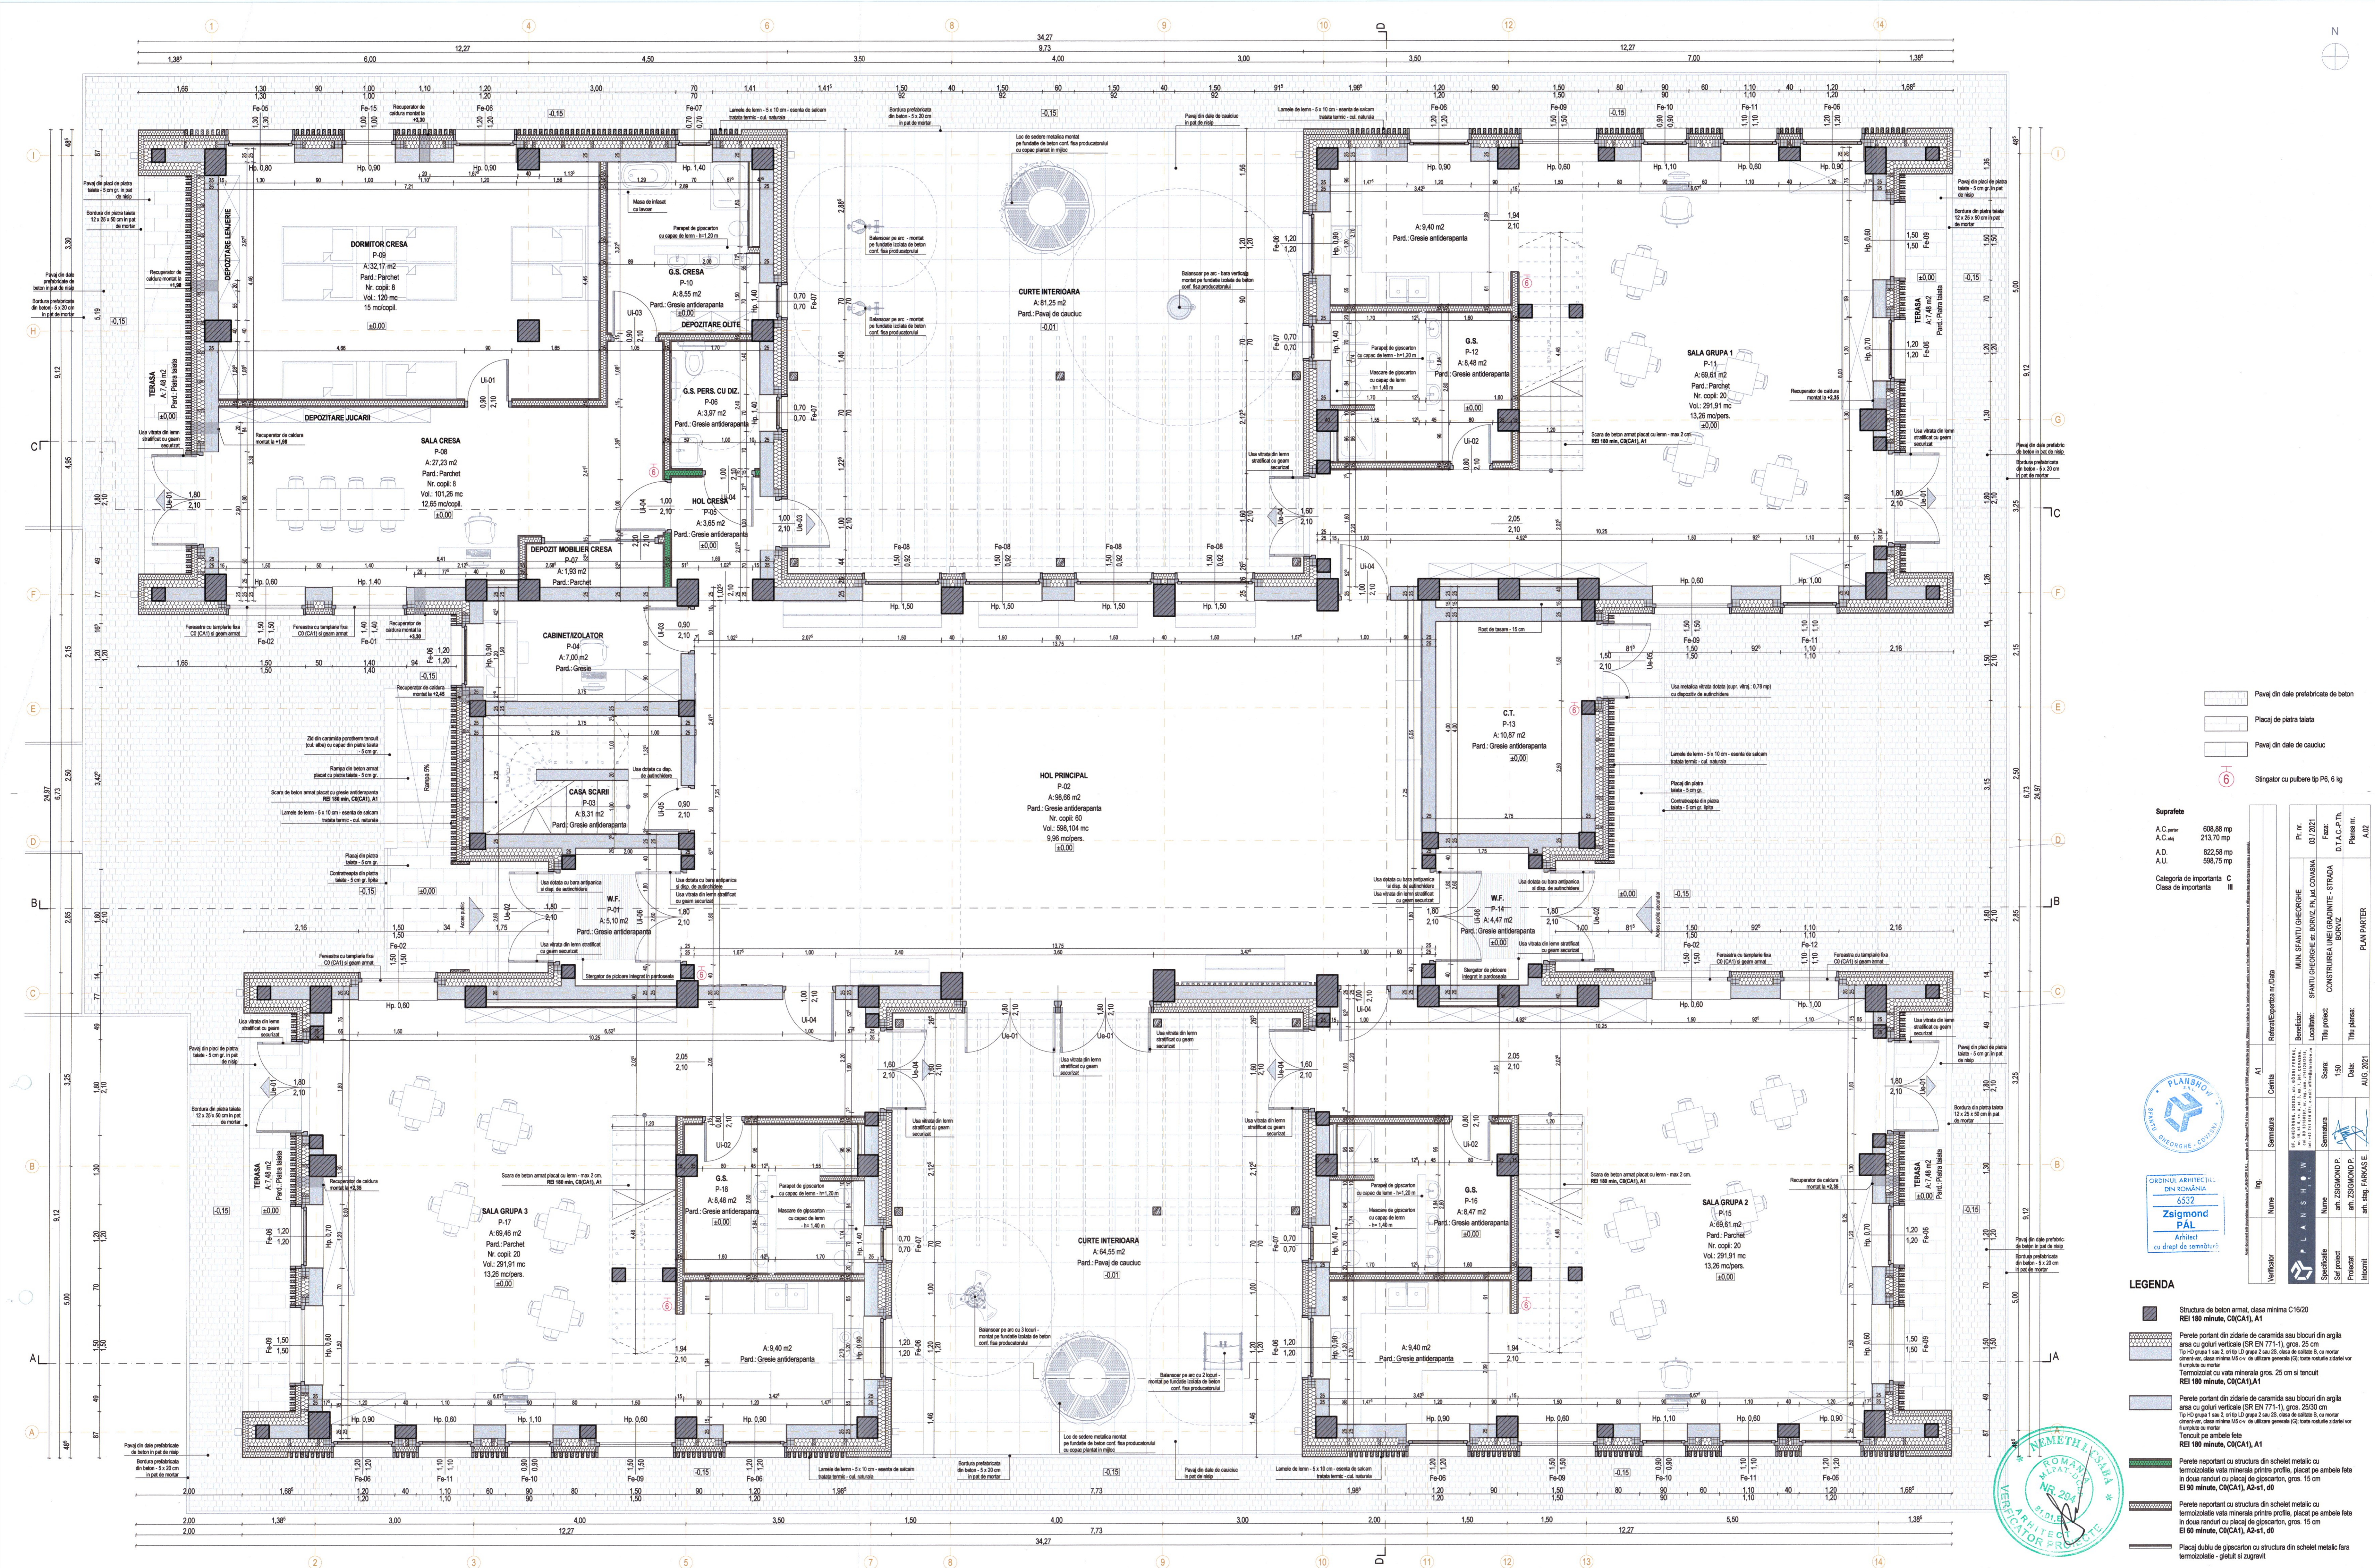

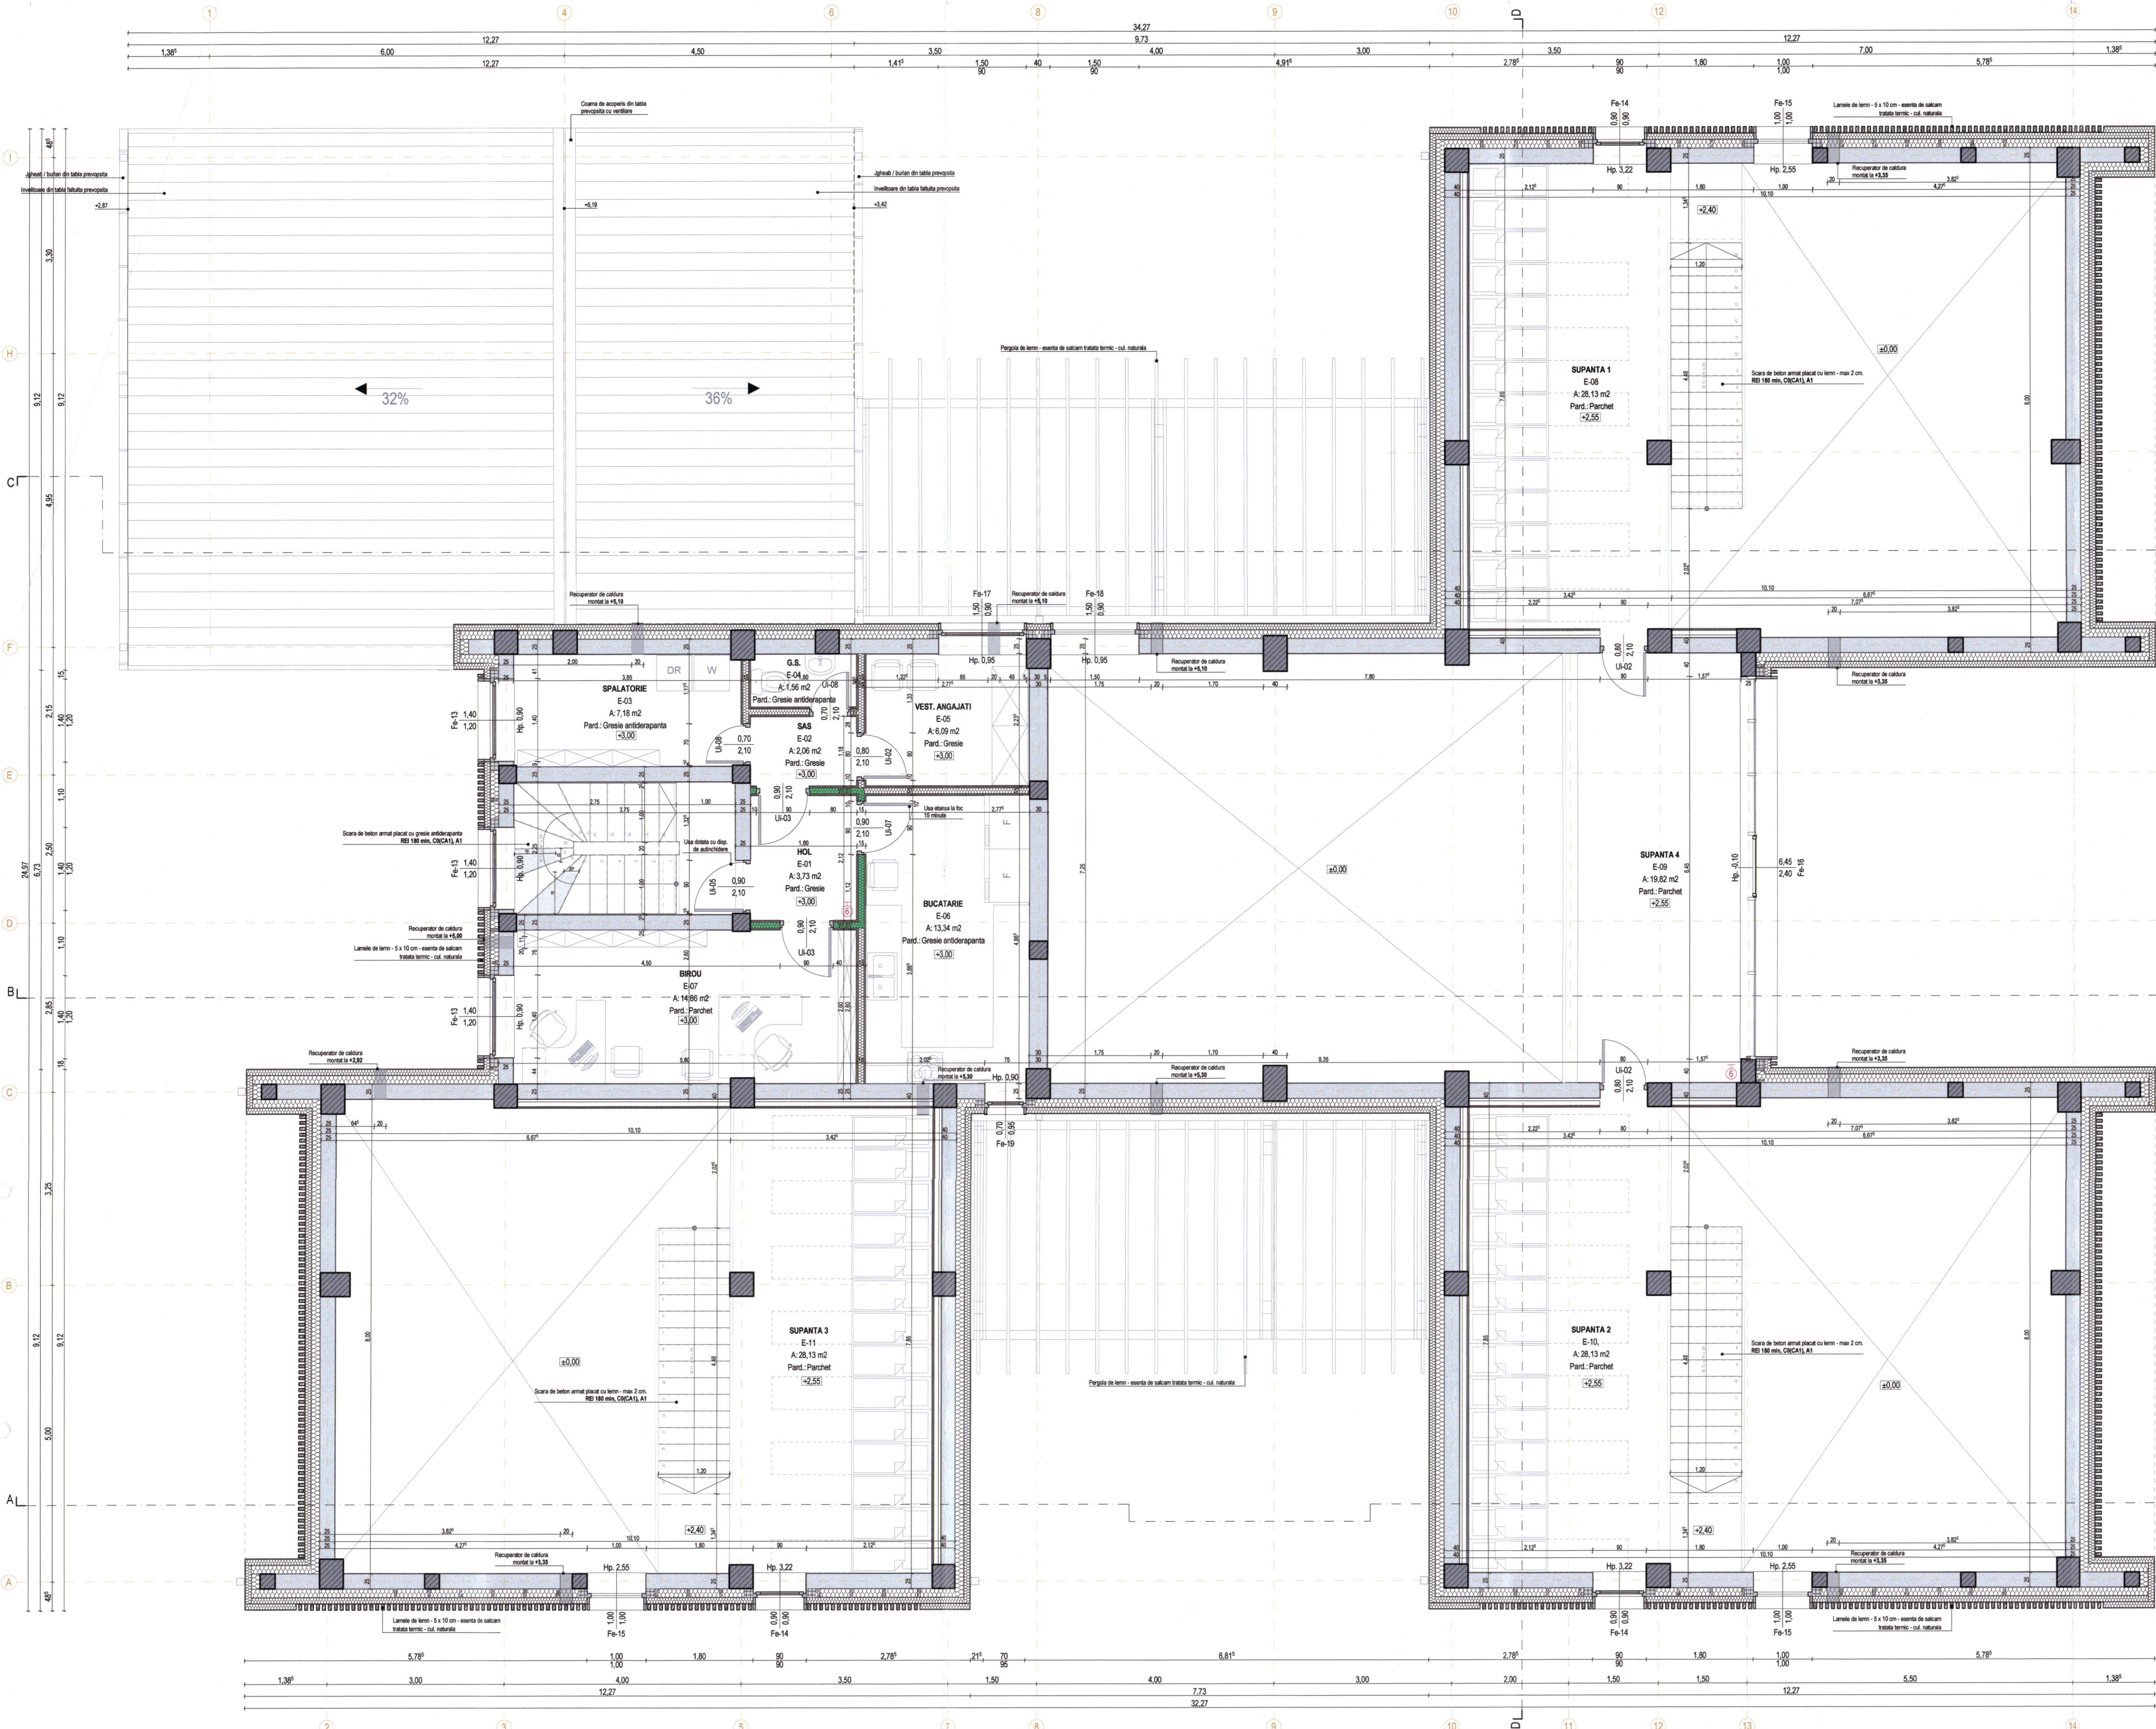

Suprafete

A.C.ter	606.80 mp
A.C.zid	213.70 mp
A.D.	822.58 mp
A.U.	598.75 mp

Categoria de importanta **C**
Clasa de importanta **III**

Legenda

- Structura de beton armat, clasa minima C16/20
REI 180 minute, C0(CA1), A1
- Perete portant din zidarie de caramida sau blocuri din argila
ansa cu goluri verticale (SR EN 771-1), gros. 25 cm
Tip HD grupa 1 sau 2, ori tip LD grupa 2 sau 2S, clasa de calitate II, cu mortar
ciment-vas, clasa minima M10 c-v de utilizare generala (G); toate rosturile zidarii vor
fi umplute cu mortar
- Termoizolat cu vata minerala gros. 25 cm si tencuit
REI 180 minute, C0(CA1), A1
- Perete reportant din zidarie de caramida sau blocuri din argila
ansa cu goluri verticale (SR EN 771-1), gros. 25/30 cm
Tip HD grupa 1 sau 2, ori tip LD grupa 2 sau 2S, clasa de calitate II, cu mortar
ciment-vas, clasa minima M10 c-v de utilizare generala (G); toate rosturile zidarii vor
fi umplute cu mortar
- Tencuit pe ambele fete
REI 180 minute, C0(CA1), A2-A1, d0
- Perete reportant cu structura din schelet metalic cu
termoizolatatie vata minerala printru profile, placat pe ambele fete
in doua randuri cu placaj de gipscarton, gros. 15 cm
EI 90 minute, C0(CA1), A2-A1, d0
- Perete reportant cu structura din schelet metalic cu
termoizolatatie vata minerala printru profile, placat pe ambele fete
in doua randuri cu placaj de gipscarton, gros. 15 cm
EI 60 minute, C0(CA1), A2-A1, d0
- Placaj dublu de gipscarton cu structura din schelet metalic fara
termoizolatatie - gletuit si zugravit


Stingator cu pulbere tip P6, 6 kg

Verificator	Nr.	Num	Semnatura	Carota	Referent/Specifica nr./Data

Beneficiar	MUN. SFANTU GHEORGHE	Pr. nr.	07/2021
Localitate	SFANTU GHEORGHE str. BORZAV F.A. IUD. COVASA	Faza	
Titlu proiect	CONSTRUIREA UNEI GRAUNTINE - STRADA BORZAV	Planasa nr.	A.03
Scara	1:50	Data	AUG. 2021
Semnatura			
Nume	am. ZSIGMOND P.		
Proiectat	am. sag. FARASE E.		
Intocmit			

ORDINUL ARHITECTURII
DIN ROMANIA
Zsigmond P.A.L.
Arhitect
cu drept de semnatura

PLANSHOW
ING. GEORGHE COVATIA

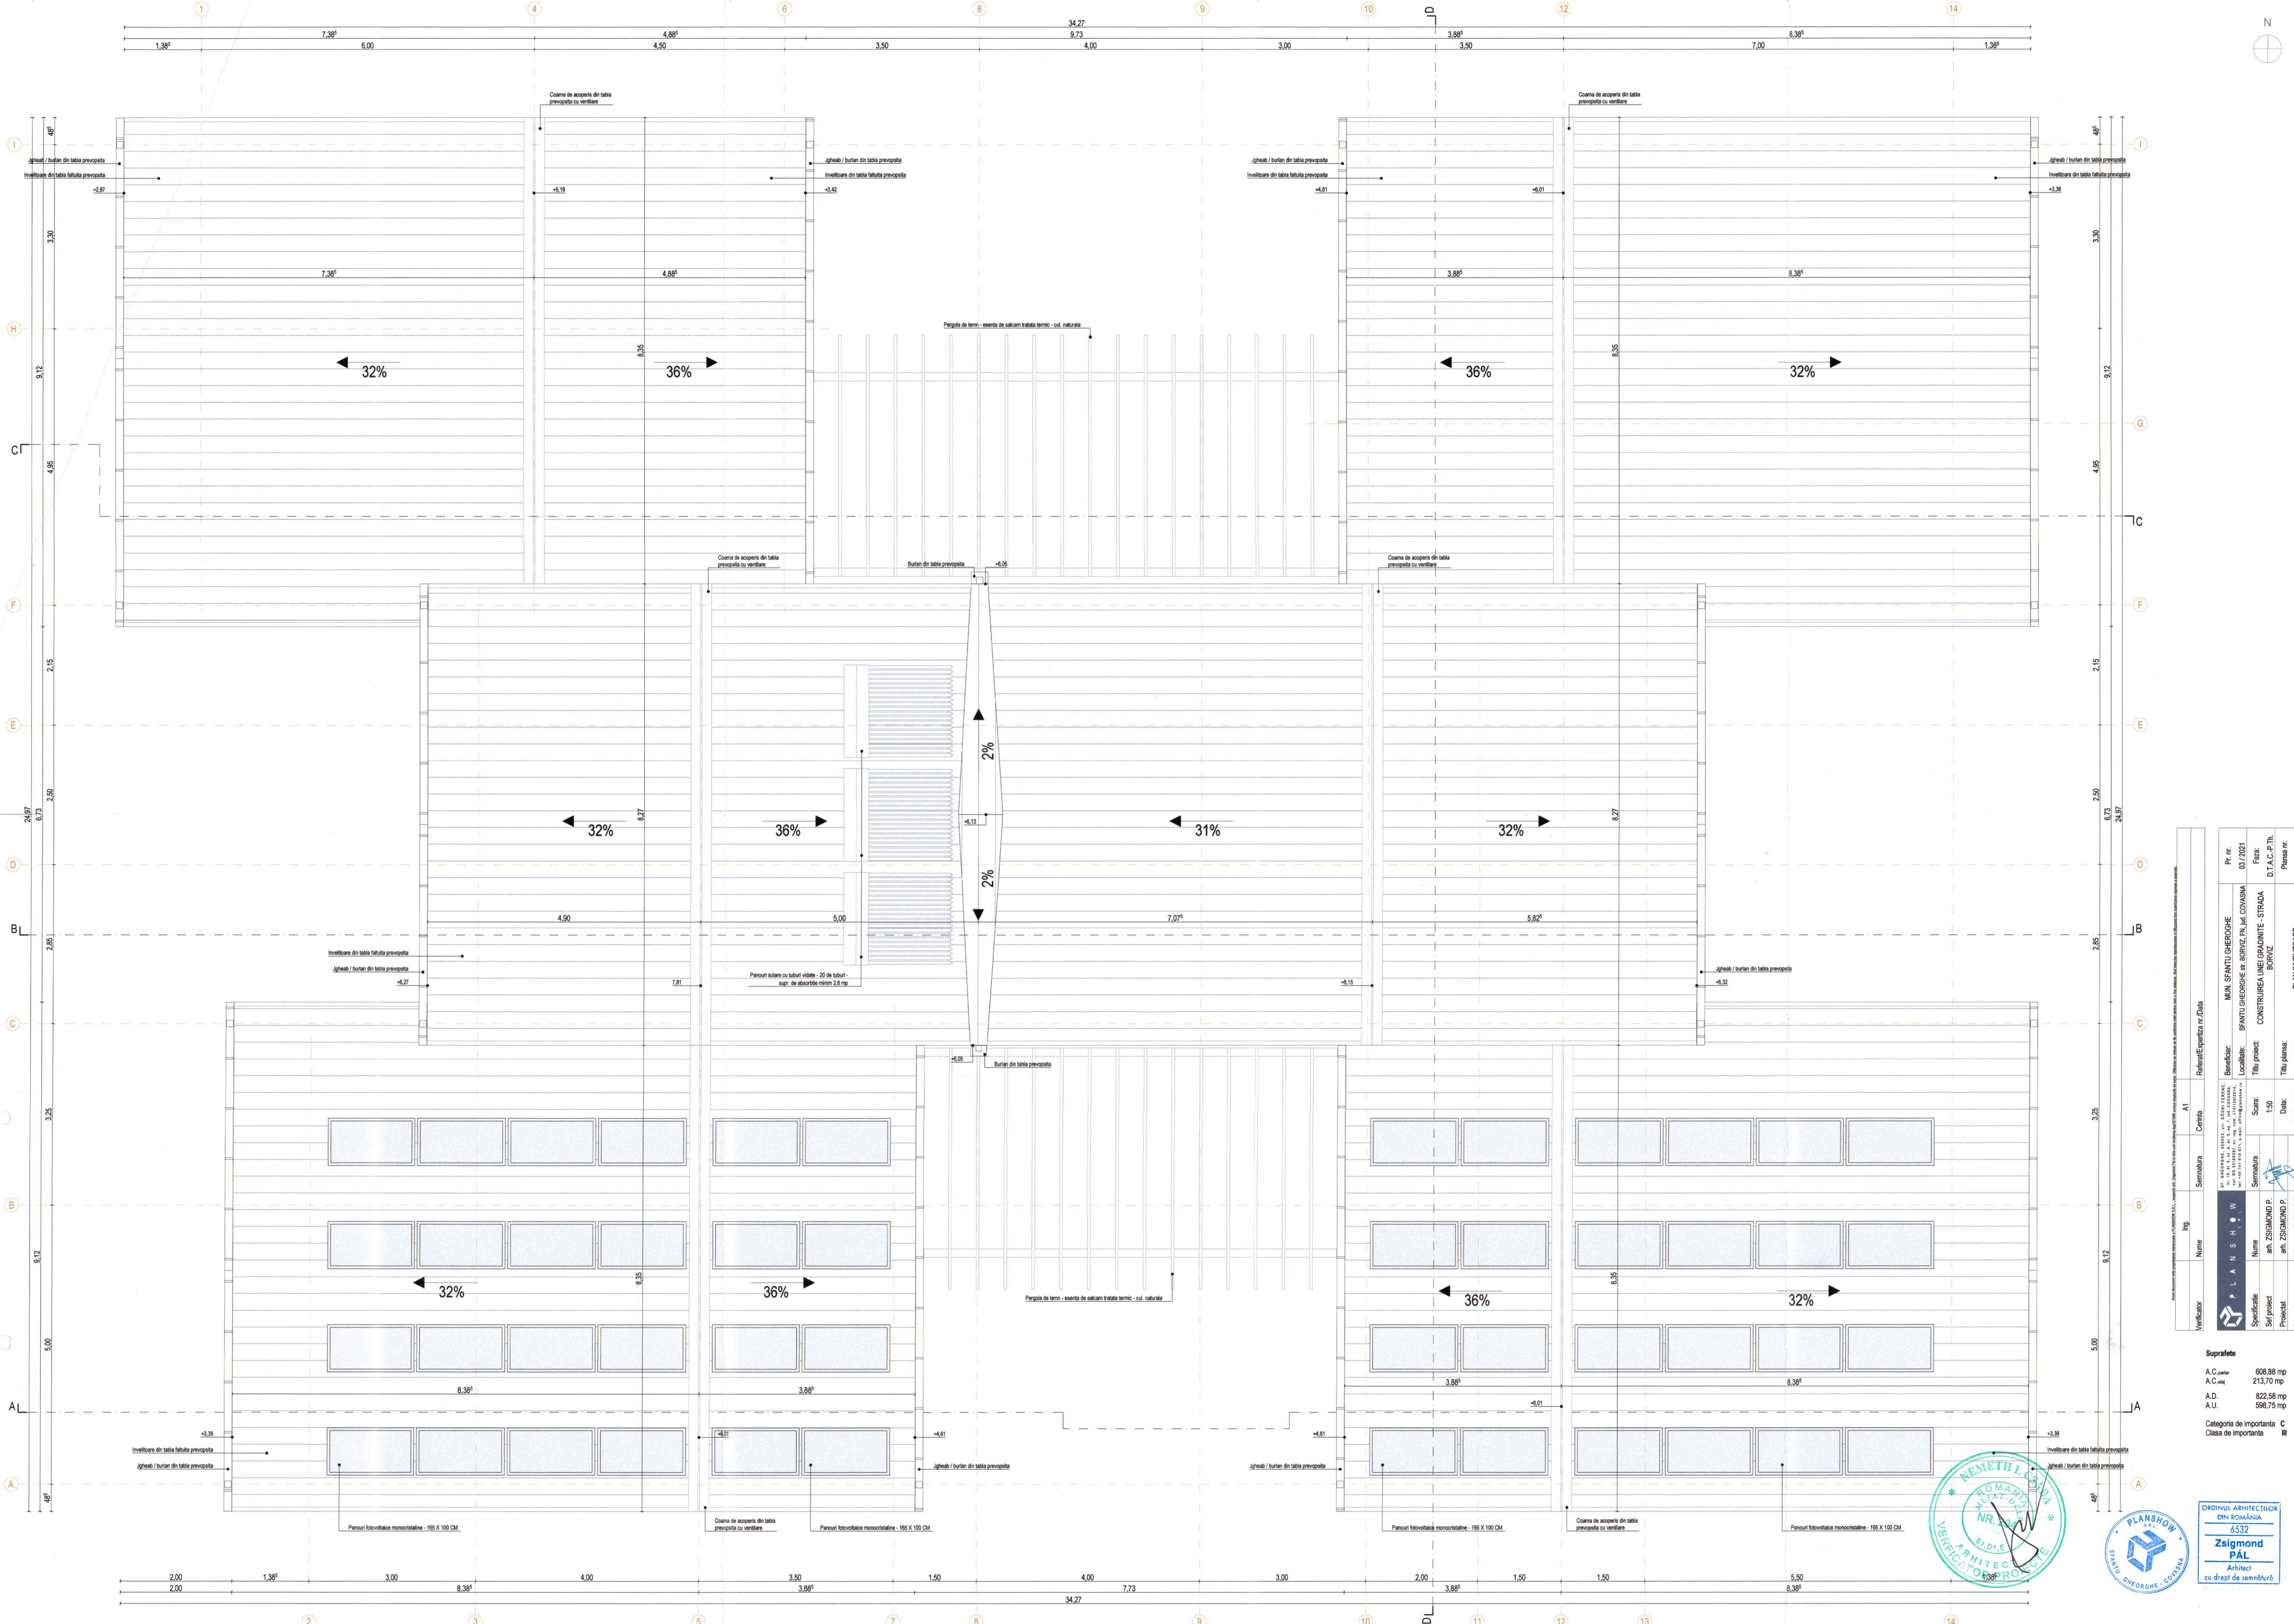


Verificator		Ing.	Semnatura	Centrită	A1	Relieful/Explicarea nr. Data
Beneficiar:		MIN. SFANTUL GHEORGHE				
Localitate:		SFANTU GHEORGHE nr. BORIVZ FN. JEL. COVASA				
Titlu proiect:		CONSTRUIREA UNEI GRADINTE - STRADA BORIVZ				
Scara:		1:50				
Data:		AUG. 2021				
Titlu planșă:		PLAN ÎNVELTOIRE				
Planșă nr. A.U.		A.U.				

Suprafete	
A.C. parter	608.88 mp
A.C. etaj	213.70 mp
A.D.	822.58 mp
A.U.	598.75 mp

Categoria de importanta C
Clasa de importanta III

ORDINUL ARHITECTUR
DIN ROMANIA
5532
Zsigmond PÁL
Arhitect
cu drept de semnătură

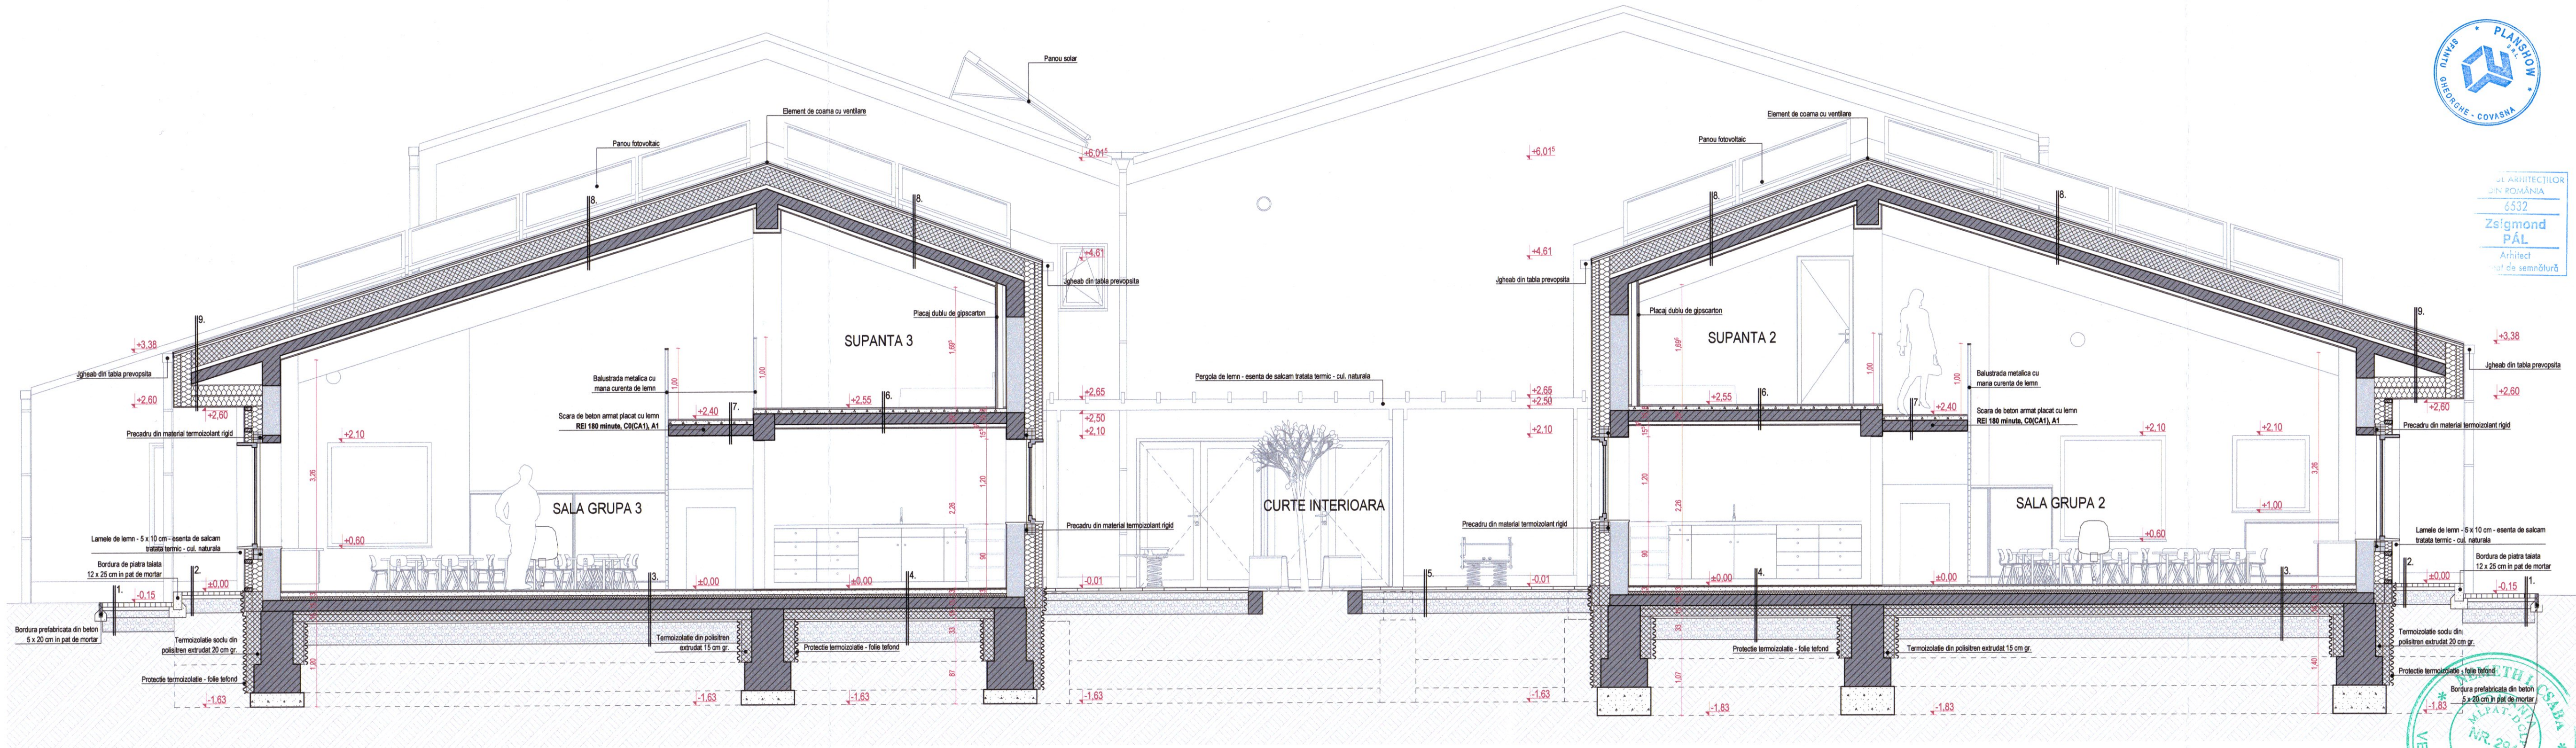

ARHITECT
Zsigmond PÁL
Arhitect
de semănătură




LEGENDA	
1. Pavaj din dale prefabricate de beton	6 cm
Pat de nisip	3 cm
Strat de pietris compactat	30 cm
Geotextilia	1 strat
Pământ natural compactat	
2. Pavaj din dale de piatra taiata	5 cm
Pat de nisip	5 cm
Strat de pietris compactat	20 cm
Geotextilia	1 strat
Pământ natural compactat	
3. Pardoseala - parchet	2 cm
Adeziv	
Sapa de ciment	6 cm
Sistem de incalzire de pardoseala	5 cm
Placa BA - conf. proi. de rez.	15 cm
Folie PE	1 strat
Termoizolatie - polistiren extrudat	5 cm
Termoizolatie - polistiren extrudat	10 cm
Strat de pietris compactat	3 cm
Pământ natural compactat	30 cm
4. Pardoseala - gresie	1 cm
Adeziv	1 cm
Sapa de ciment	6 cm
Sistem de incalzire de pardoseala	5 cm
Placa BA - conf. proi. de rez.	15 cm
Folie PE	1 strat
Termoizolatie - polistiren extrudat	5 cm
Termoizolatie - polistiren extrudat	10 cm
Strat de pietris compactat	3 cm
Pământ natural compactat	30 cm
5. Dale de cauciuc	4 cm
Pat de nisip	3 cm
Strat de balast compactat	10 cm
Strat de piatra sparta compactata	20 cm
Geotextilia	1 strat
Pământ natural compactat	
6. Pardoseala - parchet	2 cm
Adeziv	
Sapa de ciment	6 cm
Placa BA - conf. proi. de rez.	15 cm
REI 180 minute, C0(CA1), A1	
Schelet metalic	5 cm
Tavan fals din gips carton	1,25 cm
Glet + zugraveala	
7. Pardoseala - parchet	2 cm
Adeziv	
Sapa de ciment	6 cm
Scara de BA - conf. proi. de rez.	15 cm
REI 180 minute, C0(CA1), A1	
Tencuiala	1 cm
Glet + zugraveala	

8. Invelitoare din tabla faltuita prevosita	2 cm
Astereala - scanduri de lemn	5 x 3 cm
Zona de ventilare - sipci	1 strat
Folie de difuzie	24 cm
Termoizolatie - spuma rigida PIR	10 x 6 cm
Distanțieri - scanduri de lemn	1 strat
Bariera de vapori	15 cm
Placa BA - conf. proi. de rez.	
REI 180 minute, C0(CA1), A1	
Schelet metalic	5 cm
Tavan fals din gips carton	1,25 cm
Glet + zugraveala	

9. Invelitoare din tabla faltuita prevosita	2 cm
Astereala - scanduri de lemn	5 x 3 cm
Zona de ventilare - sipci	1 strat
Folie de difuzie	24 cm
Termoizolatie - spuma rigida PIR	10 x 6 cm
Distanțieri - scanduri de lemn	1 strat
Bariera de vapori	15 cm
Placa BA - conf. proi. de rez.	
REI 180 minute, C0(CA1), A1	
Strat de aer + structura de sustinere tavan fals	2 x 15 cm
Termoizolatie organic naturala	1,25 cm
Tavan fals din gips carton	
Glet + zugraveala	

Acest document este proprietate intelectuală a PLANSHOW SRL, respectiv arh. Zsigmond Pál și este sub protecția legii. Orice copiere sau utilizare în altă formă decât cea pentru care a fost elaborat, fără autorizația scrisă a autorului, este strict interzisă.	
Ing.	Arh.
Verificator	Nume
Semnatura	Cerinta
Referat/Expertiza nr./Data	
Beneficiar:	MUN. SFANTU GHERGHE
Localitate:	SFANTU GHERGHE str. BORVIZ, JU. COVASNA
Pr. nr.	03 / 2021
Titlu proiect:	CONSTRUIREA UNEI GRADINITE - STRADA BORVIZ
Faza:	D.T.A.C.-P.Th.
Titlu plansa:	SECTIUNE AA'
Plansa nr.	A.05

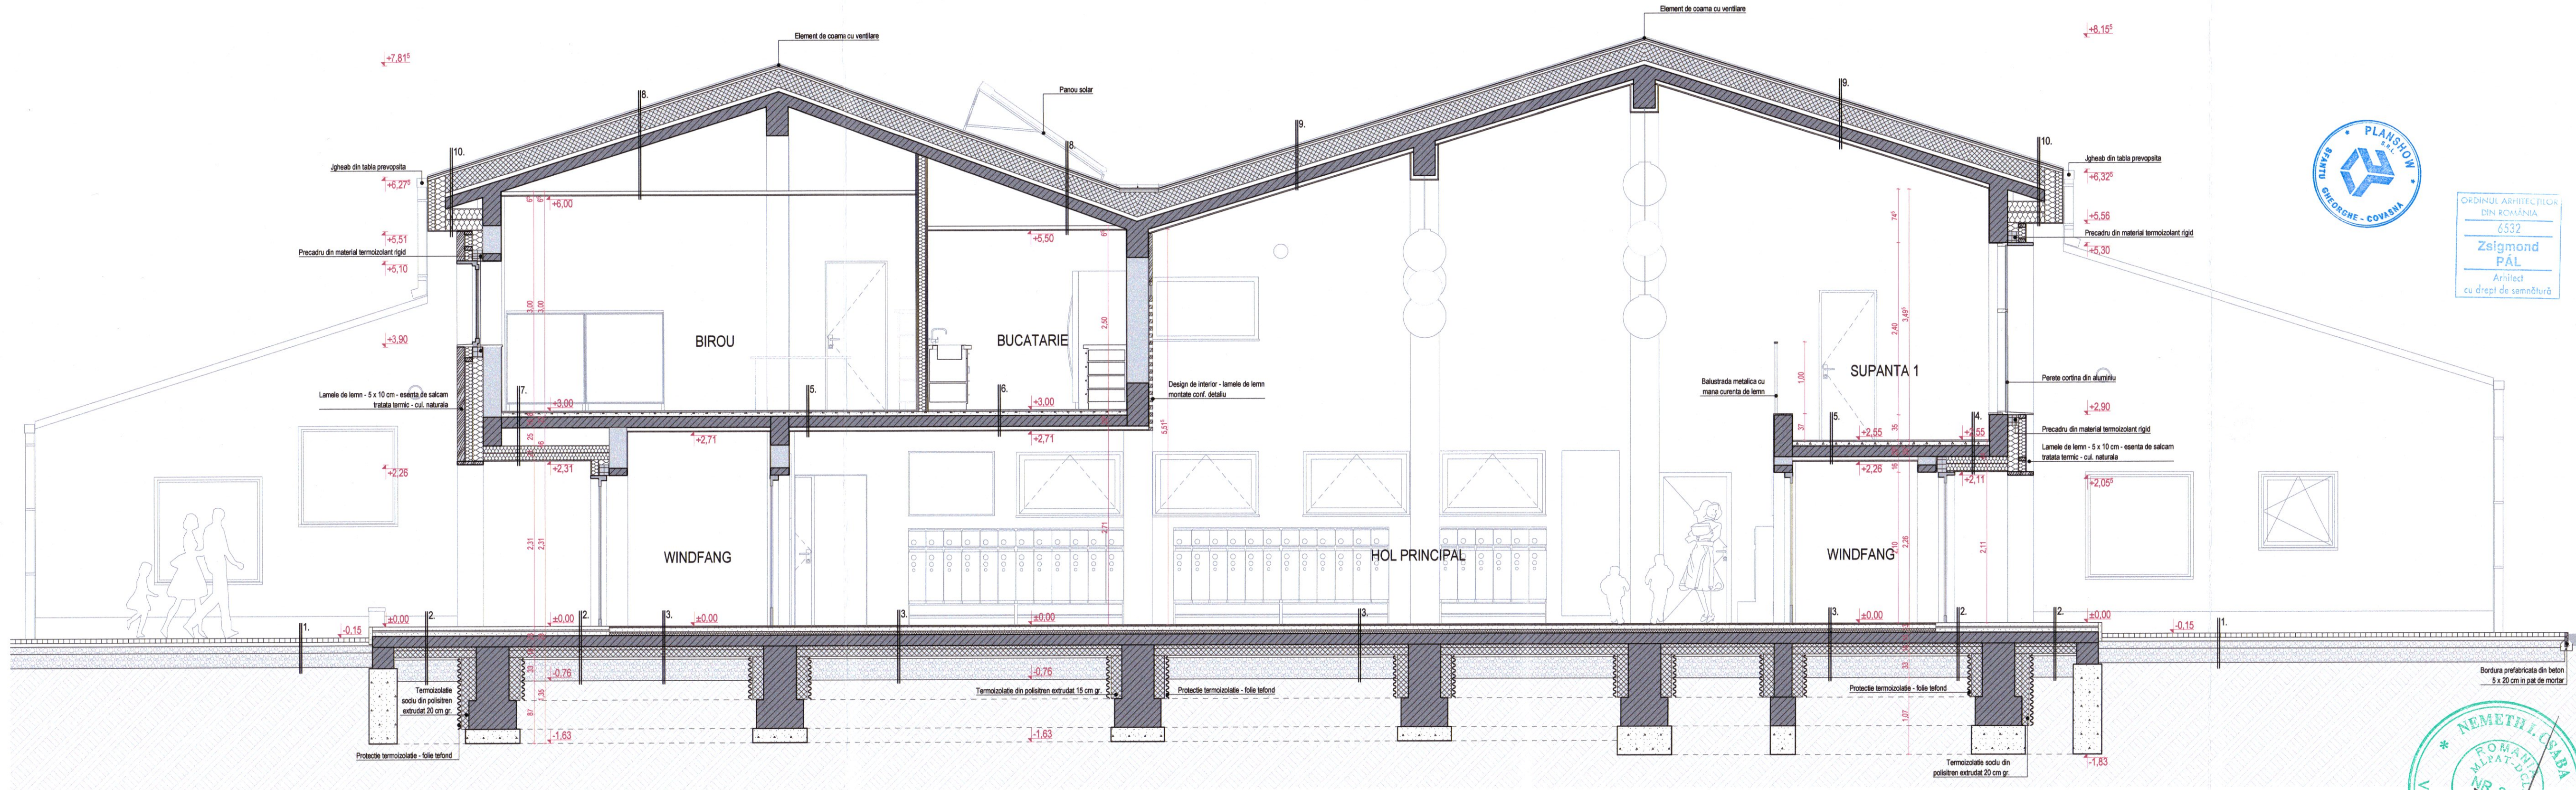

ORDINUL ARHITECTILOR
DIN ROMANIA
6532
Zsigmond
PÁL
Arhitect
cu drept de semnătură



LEGENDA

- Pavaj din dale prefabricate de beton 6 cm
Pat de nisip 3 cm
Strat de balast compactat 10 cm
Strat de piatra sparta compactata 20 cm
Geotextila 1 strat
Pamant natural compactat
- Placaj din piatra taiata 5 cm
Adeziv 2 cm
Sapa de ciment 6 cm
Placa BA - conf. proi. de rez. 15 cm
Geotextila 1 strat
Termoizolatie - polistiren extrudat 5 cm
Termoizolatie - polistiren extrudat 10 cm
Strat de nisip 3 cm
Strat de pietris compactat 30 cm
Pamant natural compactat
- Pardoseala - gresie 1 cm
Adeziv 1 cm
Sapa de ciment 6 cm
Sistem de incalzire de pardoseala 5 cm
Placa BA - conf. proi. de rez. 15 cm
Folie PE 1 strat
Termoizolatie - polistiren extrudat 5 cm
Termoizolatie - polistiren extrudat 10 cm
Strat de nisip 3 cm
Strat de pietris compactat 30 cm
Pamant natural compactat
- Pardoseala - parchet 2 cm
Adeziv 1 cm
Sapa de ciment 6 cm
Placa BA - conf. proi. de rez. 15 cm
REI 180 minute, C0(CA1), A1
Termoizolatie - vata minerala 2 x 10 cm
Tavan fals din gips carton cu schelet Glet + zugraveala 1,25 cm
- Pardoseala - parchet 2 cm
Adeziv 1 cm
Sapa de ciment 6 cm
Placa BA - conf. proi. de rez. 15 cm
REI 180 minute, C0(CA1), A1
Schelet metalic 5 cm
Tavan fals din gips carton Glet + zugraveala 1,25 cm
- Pardoseala - gresie 1 cm
Adeziv 1 cm
Sapa de ciment 6 cm
Placa BA - conf. proi. de rez. 15 cm
REI 180 minute, C0(CA1), A1
Schelet metalic 5 cm
Tavan fals din gips carton Glet + zugraveala 1,25 cm

7. Pardoseala - parchet
Adeziv
Sapa de ciment
Placa BA - conf. proi. de rez.
REI 180 minute, C0(CA1), A1
Strat de aer
Termoizolatie - vata minerala
Tavan fals din gips carton cu schelet
Glet + zugraveala

8. Invelitoare din tabla faltuita prevosita
Astereala - scanduri de lemn
Zona de ventilare - sipci
Folie de difuzie
Termoizolatie - spuma rigida PIR
Distantieri - scanduri de lemn
Bariera de vapor
Placa BA - conf. proi. de rez.
REI 180 minute, C0(CA1), A1
Strat de aer
Schelet metalic
Tavan fals din gips carton
Glet + zugraveala


9. Invelitoare din tabla faltuita prevosita
Astereala - scanduri de lemn
Zona de ventilare - sipci
Folie de difuzie
Termoizolatie - spuma rigida PIR
Distantieri - scanduri de lemn
Bariera de vapor
Placa BA - conf. proi. de rez.
REI 180 minute, C0(CA1), A1
Schelet metalic
Tavan fals din gips carton
Glet + zugraveala

10. Invelitoare din tabla faltuita prevosita
Astereala - scanduri de lemn
Zona de ventilare - sipci
Folie de difuzie
Termoizolatie - spuma rigida PIR
Distantieri - scanduri de lemn
Bariera de vapor
Placa BA - conf. proi. de rez.
REI 180 minute, C0(CA1), A1
Strat de aer + structura de sustinere tavan fals
Termoizolatie organica naturala
Glet + zugraveala
Pamant natural compactat

Categoria de importanta C
Clasa de importanta III

Acest document este proprietatea intelectuală a PLANSHOW S.R.L., respectiv arh. Zsigmond Pál și nu poate fi copiat, distribuit sau folosit în altă mod decât cel pentru care a fost elaborat. Orice încălcare a acestor condiții va fi urmărită în instanță.				
Ing.	Semnatura	Cerinta	Referat/Expertiza nr./Data	
Verificator	Nume	Semnatura		

		SF. GHEORGHE, 520023, str. GODRI FERENC, nr. 19, bl. 5, sc. A, et. 3, ap. 7, jud. COVASNA, cui. RO 23190307, nr. reg. com. 14743/2014, tel.: +07 74 919 671, e-mail: office@planshow.ro		Beneficiar: MUN. SFANTU GHEROGHE		Pr. nr.	
				Localitate: SFANTU GHEORGHE str. BORVIZ, FN, jud. COVASNA		03 / 2021	
Specificatie	Nume	Semnatura	Scara:	Titlu proiect:	Faza:		
Sef proiect	arh. ZSIGMOND P.		1:50	CONSTRUIREA UNEI GRADINITE - STRADA BORVIZ		D.T.A.C.-P.Th.	
Proiectat	arh. ZSIGMOND P.		Data:	Titlu plansa:	Plansa nr.		
Intocmit	arh. stag. FARKAS E.		AUG. 2021	SECTIUNE BB'		A.06	

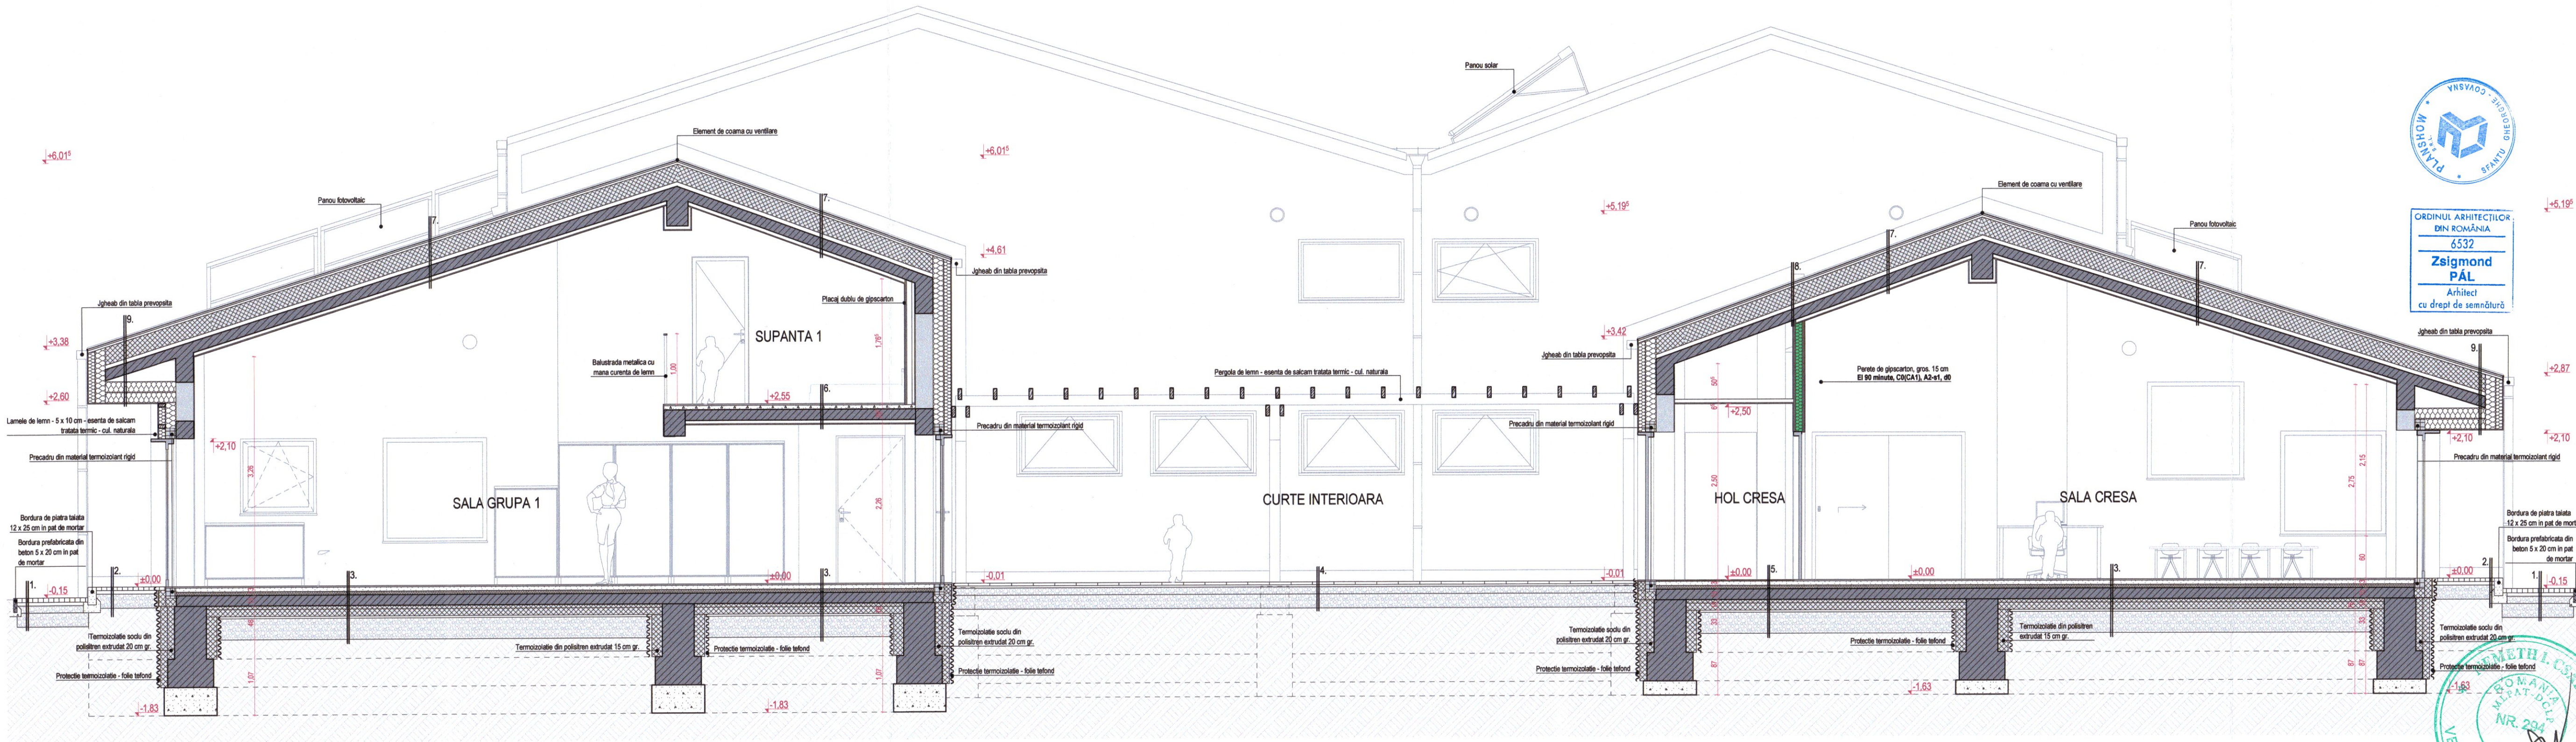

ORDINUL ARHITECTURILOR
DIN ROMANIA
6532
Zsigmond PÁL
Arhitect
cu drept de semnătură




- LEGENDA**
- Pavaj din dale prefabricate de beton 6 cm
Pat de nisip 3 cm
Strat de balast compactat 10 cm
Strat de piatra sparta compactata 20 cm
Geotextila 1 strat
Pamant natural compactat
 - Pavaj din dale de piatra taiata 5 cm
Pat de nisip 5 cm
Strat de pietris compactat 20 cm
Geotextila 1 strat
Pamant natural compactat
 - Pardoseala - parchet 2 cm
Adeziv
Sapa de ciment 6 cm
Sistem de incalzire pardoseala 5 cm
Placa BA - conf. proi. de rez. 15 cm
Folie PE 1 strat
Termoizolatie - polistiren extrudat 5 cm
Termoizolatie - polistiren extrudat 10 cm
Strat de nisip 3 cm
Strat de pietris compactat 30 cm
Pamant natural compactat
 - Dale de cauciuc 4 cm
Pat de nisip 3 cm
Strat de balast compactat 10 cm
Strat de piatra sparta compactata 20 cm
Geotextila 1 strat
Pamant natural compactat
 - Pardoseala - gresie 1 cm
Adeziv 1 cm
Sapa de ciment 6 cm
Sistem de incalzire pardoseala 5 cm
Placa BA - conf. proi. de rez. 15 cm
Folie PE 1 strat
Termoizolatie - polistiren extrudat 5 cm
Termoizolatie - polistiren extrudat 10 cm
Strat de nisip 3 cm
Strat de pietris compactat 30 cm
Pamant natural compactat
 - Pardoseala - parchet 2 cm
Adeziv
Sapa de ciment 6 cm
Placa BA - conf. proi. de rez. 15 cm
REI 180 minute, C0(CA1), A1
Schelet metalic 5 cm
Tavan fals din gips carton 1,25 cm
Glet + zugraveala

7. Invelitoare din tabla faltuita previosita
Astereala - scanduri de lemn 2 cm
Zona de ventilare - sipci 5 x 3 cm
Folie de difuzie 1 strat
Termoizolatie - spuma rigida PIR 24 cm
Distanțieri - scanduri de lemn 6 x 10 cm
Bariera de vapor 1 strat
Placa BA - conf. proi. de rez. 15 cm
REI 180 minute, C0(CA1), A1
Schelet metalic 5 cm
Tavan fals din gips carton 1,25 cm
Glet + zugraveala

8. Invelitoare din tabla faltuita previosita
Astereala - scanduri de lemn 2 cm
Zona de ventilare - sipci 5 x 3 cm
Folie de difuzie 1 strat
Termoizolatie - spuma PIR 24 cm
Bariera de vapor 1 strat
Distanțieri - scanduri de lemn 6 x 10 cm
Placa BA - conf. proi. de rez. 15 cm
REI 180 minute, C0(CA1), A1
Strat de aer
Termoizolatie organic naturala 1,25 cm
Glet + zugraveala

9. Invelitoare din tabla faltuita previosita
Astereala - scanduri de lemn 2 cm
Zona de ventilare - sipci 5 x 3 cm
Folie de difuzie 1 strat
Termoizolatie - spuma rigida PIR 24 cm
Distanțieri - scanduri de lemn 6 x 10 cm
Bariera de vapor 1 strat
Placa BA - conf. proi. de rez. 15 cm
REI 180 minute, C0(CA1), A1
Strat de aer + structura de sustinere tavan fals
Termoizolatie organic naturala 2 x 15 cm
Tavan fals din gips carton 1,25 cm
Glet + zugraveala

Acest document este proprietate intelectuală a PLANSHOW S.R.L., respectiv arh. Zsigmond Pál și intră sub protecția legii privind drepturile de autor. Utilizarea sa trebuie să fie conformă cu scopul pentru care a fost elaborat, fiind interzisă reproducerea și difuzarea fără autorizația expresă a autorului.			
Ing.	A1		
Verificator	Nume	Semnatura	Cerinta
Referat/Expertiza nr./Data			
Beneficiar:	MUN. SFANTU GHEORGHE		Pr. nr.
Localitate:	SFANTU GHEORGHE str. BORVIZ, Jn. Jud. COVASNA		03 / 2021
Titlu proiect:	CONSTRUIREA UNEI GRADINITE - STRADA BORVIZ		Faza:
Titlu plansa:	SECTIUNE CC'		Plansa nr.
Intocmit	arh. stag. FARKAS E.		A.07

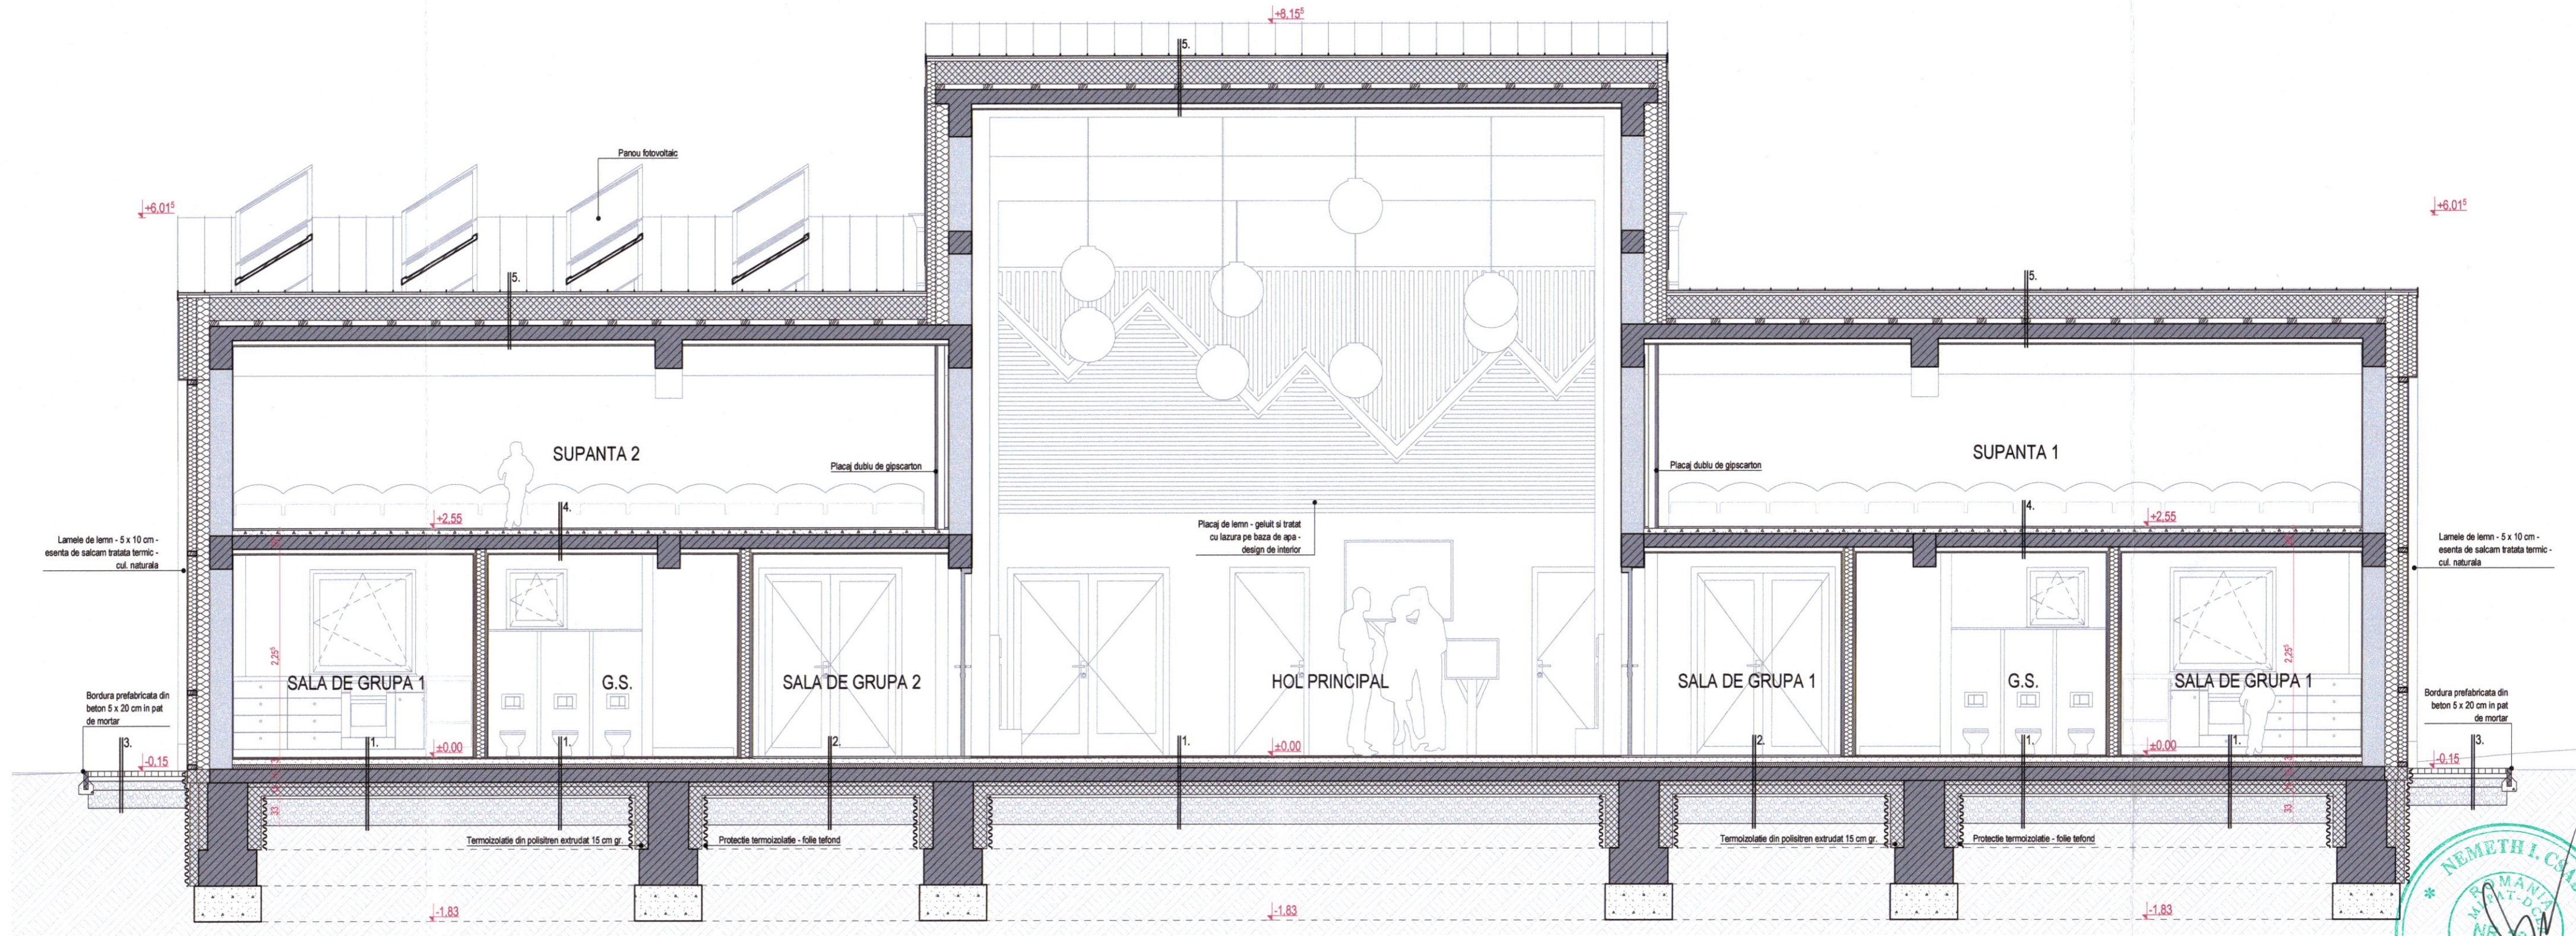


- LEGENDA**
- 1. Pardoseala - gresie 1 cm
 - Adeziv 1 cm
 - Sapa de ciment 6 cm
 - Sistem de incalzire de pardoseala 5 cm
 - Placa BA - conf. proi. de rez. 15 cm
 - Folie PE 1 strat
 - Termoizolatie - polistiren extrudat 5 cm
 - Termoizolatie - polistiren extrudat 10 cm
 - Strat de nisip 3 cm
 - Strat de pietris compactat 30 cm
 - Pamant natural compactat
 - 2. Pardoseala - parchet 2 cm
 - Adeziv 6 cm
 - Sapa de ciment 5 cm
 - Sistem de incalzire de pardoseala 15 cm
 - Placa BA - conf. proi. de rez. 1 strat
 - Termoizolatie - polistiren extrudat 5 cm
 - Termoizolatie - polistiren extrudat 10 cm
 - Strat de nisip 3 cm
 - Strat de pietris compactat 30 cm
 - Pamant natural compactat
 - 3. Pavaj din dale prefabricate de beton 6 cm
 - Pat de nisip 3 cm
 - Strat de balast compactat 10 cm
 - Strat de piatra sparta compactata 20 cm
 - Geotextilia 1 strat
 - Pamant natural compactat
 - 4. Pardoseala - parchet 2 cm
 - Adeziv 6 cm
 - Sapa de ciment 15 cm
 - Placa BA - conf. proi. de rez. REI 180 minute, C0(CA1), A1
 - Termoizolatie - vata minerala 2 x 10 cm
 - Tavan fals din gipscarton cu schelet 1,25 cm
 - Glet + zugraveala
 - 5. Invelitoare din tabla falturna previzita 2 cm
 - Astereala - scanduri de lemn 5 x 3 cm
 - Zona de ventilare - sipci 24 cm
 - Folie de difuzie 1 strat
 - Termoizolatie - spuma rigida PIR 24 cm
 - Distanteri - scanduri de lemn 6 x 10 cm
 - Bariera de vapori 1 strat
 - Placa BA - conf. proi. de rez. REI 180 minute, C0(CA1), A1
 - Tavan fals din gipscarton cu schelet 1,25 cm
 - Glet + zugraveala



Categoria de importanta C
Clasa de importanta III

Acest document este proprietate intelectuală a PLANSHOW S.R.L., respectiv arh. Zsigmond Pál și nu poate fi copiat, distribuit sau folosit în altă mod decât cel pentru care a fost elaborat, fără autorizarea expresă a autorului.				
Verificator	Ing.	Semnatura	Caranta	Referat/Expertiza nr./Data

				Beneficiar:	MUN. SFANTU GHEROGHE	Pr. nr.	03 / 2021
Sf. GHEROGHE, 520023, str. GORDI FERENC, nr. 19, bl. 5, sc. A, et. 3, ap. 7, jud. COVASNA, cul. RO 33188387, nr. reg. com. 214/29/2014, tel. +40 741 819 871, e-mail: office@planshow.ro				Localitate:	SFANTU GHEORGHE str. BORVIZ, FN, jud. COVASNA	Faza:	D.T.A.C.-P.Th.
Specificatie	Nume	Semnatura	Scara:	Titlu proiect:	CONSTRUIREA UNEI GRADINITE - STRADA BORVIZ	Planșa nr.	
Sef proiect	arh. ZSIGMOND P.		1:50	Titlu plansa:		A.08	
Proiectat	arh. ZSIGMOND P.		Data:				
Intocmit	arh. stag. FARKAS E.		AUG. 2021				

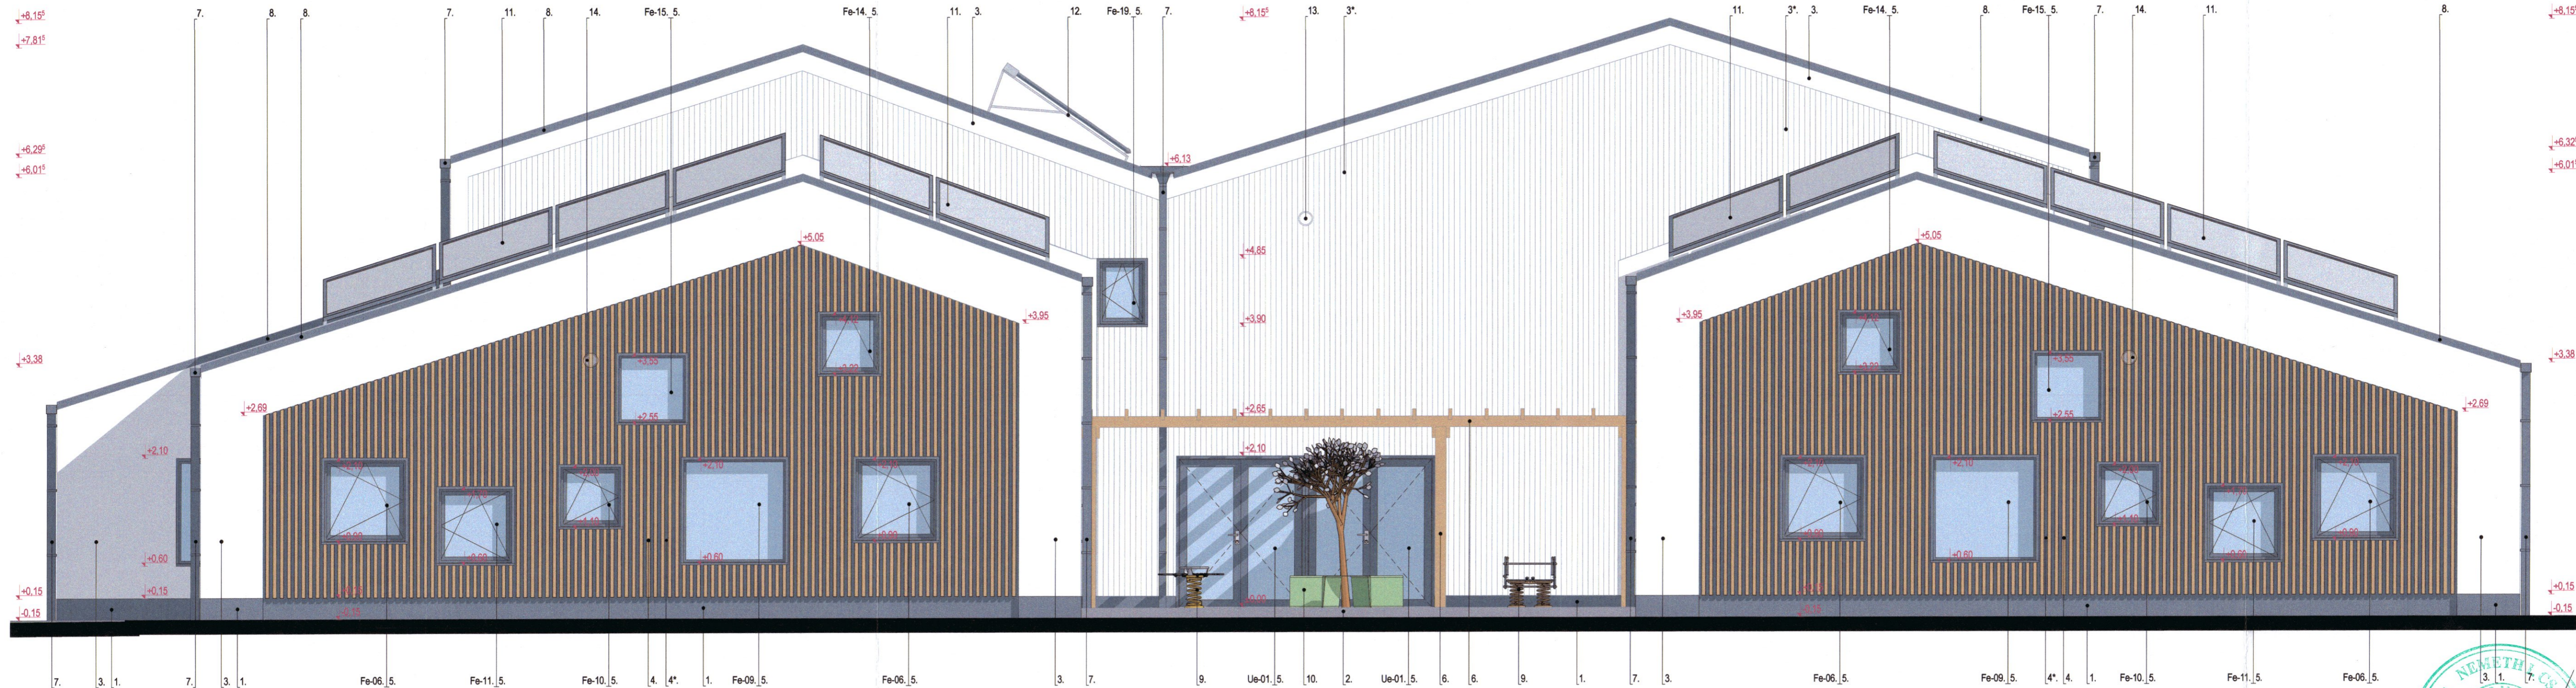

LEGENDA

1. Tencuiala hidrofoaba speciala de soclu - cul. gri antracit RAL 7016
pe o inaltime de 30 cm fata de Cta
2. Bordura prefabricata din beton - 5 x 20 cm in pat de mortar
3. Tencuiala nobila aplicata pe termosistem - cul. alba
- 3*. Tencuiala ornamentata aplicata pe termosistem - cul. alb gri
4. Lamele de lemn (esenta de salcam) - 5 x 10 cm - geluite si tratate termic
cu imbinari longitudinale "in dint" - cul. naturala
- 4*. Tencuiala nobila aplicata pe termosistem in spatele lamelelor
- cul. gri antracit RAL 7016
5. Tamplarie din lemn stratificat cu geam termopan si ancadrament
de lemn - cul. gri antracit RAL 7016
6. Pergola - structura dulghereasca din lemn de salcam tratata termic - cul. naturala
7. Jgheab/burian din tabla prevopsita - cul. gri antracit RAL 7016
8. Invelitoare - tabla faltuita cul. gri antracit RAL 7016
9. Jucarie - balansoar pe arc
10. Mobilier urban metallic - gratar de pom
11. Panouri fotovoltaice monocristaline - 165 x 100 cm
conf. proiect de instalatii
12. Panouri solare cu tuburi vidate - conf. proiect de instalatii
13. Grila de protectie pt. recuperator de caldura - cul. alba
14. Grila de protectie pt. recuperator de caldura - cul. gri antracit RAL 7016
montat ascuns sub lamele conf. detalii



Categoria de importanta C
Clasa de importanta III

Acest document este proprietate intelectuală a PLANSHOW S.R.L., răspunde prin conținutul său la cerințele legale și este protejat de drepturile de autor. Utilizarea în altă formă decât cea pentru care a fost elaborat, fără autorizația scrisă a autorului, este interzisă.				
Ing.	A1			
Verificator	Nume	Semnatura	Cerinta	Referat/Expertiza nr./Data

		Beneficiar: MUN. SFANTU GHEROGHE		Pr. nr.
Sef proiect		Localitate: SFANTU GHEORGHE str. BORVIZ, FN, jud. COVASNA		03 / 2021
Proiectat		Titlu proiect: CONSTRUIREA UNEI GRADINITE - STRADA BORVIZ		Faza: D.T.A.C.-P.Th.
Intocmit		Titlu plansa: FATADA SUD		Plansa nr. A.10
Nume		Semnatura	Scara: 1:50	
arh. ZSIGMOND P.			Data: AUG. 2021	
arh. stag. FARKAS E.				




LEGENDA

1. Tencuiala hidrofoba speciala de soclu - cul. gri antracit RAL 7016
pe o inaltime de 30 cm fata de Cta
2. Bordura din piatra taiata - 12 x 25 x 50 cm in pat de mortar
3. Tencuiala nobila aplicata pe termosistem - cul. alba
4. Lamele de lemn (esenta de salcam) - 5 x 10 cm - geluite si tratate termic
cu imbinari longitudinale "in dinti" - cul. naturala
- 4*. Tencuiala nobila aplicata pe termosistem in spatele lamelelor
- cul. gri antracit RAL 7016
5. Tamplarie din lemn stratificat cu geam termopan si ancadrament
de lemn - cul. gri antracit RAL 7016
6. Tamplarie de metal vitrat - cul. gri antracit RAL 7016
7. Perete cortina din aluminiu cu geam termopan
- cul. gri antracit RAL 7016
8. Jgheab/burlan din tabla prevopsita - cul. gri antracit RAL 7016
9. Invelitoare - tabla faltuita cul. gri antracit RAL 7016
10. Panouri fotovoltaice monocristaline - 165 x 100 cm
conf. proiect de instalatii
11. Grila de protectie pt. recuperator de caldura - cul. gri antracit RAL 7016
montat ascuns sub lamele conf. detaliu



Categoria de importanta C
Clasa de importanta III

Acest document este proprietatea intelectuală a PLANSHOW S.R.L., respectiv arh. Zsigmond Pál și intra sub protecția legii 84/1998 privind drepturile de autor. Utilizarea sa trebuie să se conformeze celei pentru care a fost elaborat, fiind interzisă reproducerea și difuzarea fără autorizarea expresă a autorului.				
Ing.	A1			
Verificator	Nume	Semnatura	Cerinta	Referat/Expertiza nr./Data
Beneficiar:		MUN. SFANTU GHEROGHE		Pr. nr.
Localitate:		SFANTU GHEORGHE str. BORVIZ, FN, jud. COVASNA		03 / 2021
Specificatie	Nume	Semnatura	Scara:	Titlu proiect:
Sef proiect	arh. ZSIGMOND P.		1:50	CONSTRUIREA UNEI GRADINITE - STRADA BORVIZ
Proiectat	arh. ZSIGMOND P.		Data:	Titlu plansa:
Intocmit	arh. stag. FARKAS E.		AUG. 2021	FATADA EST

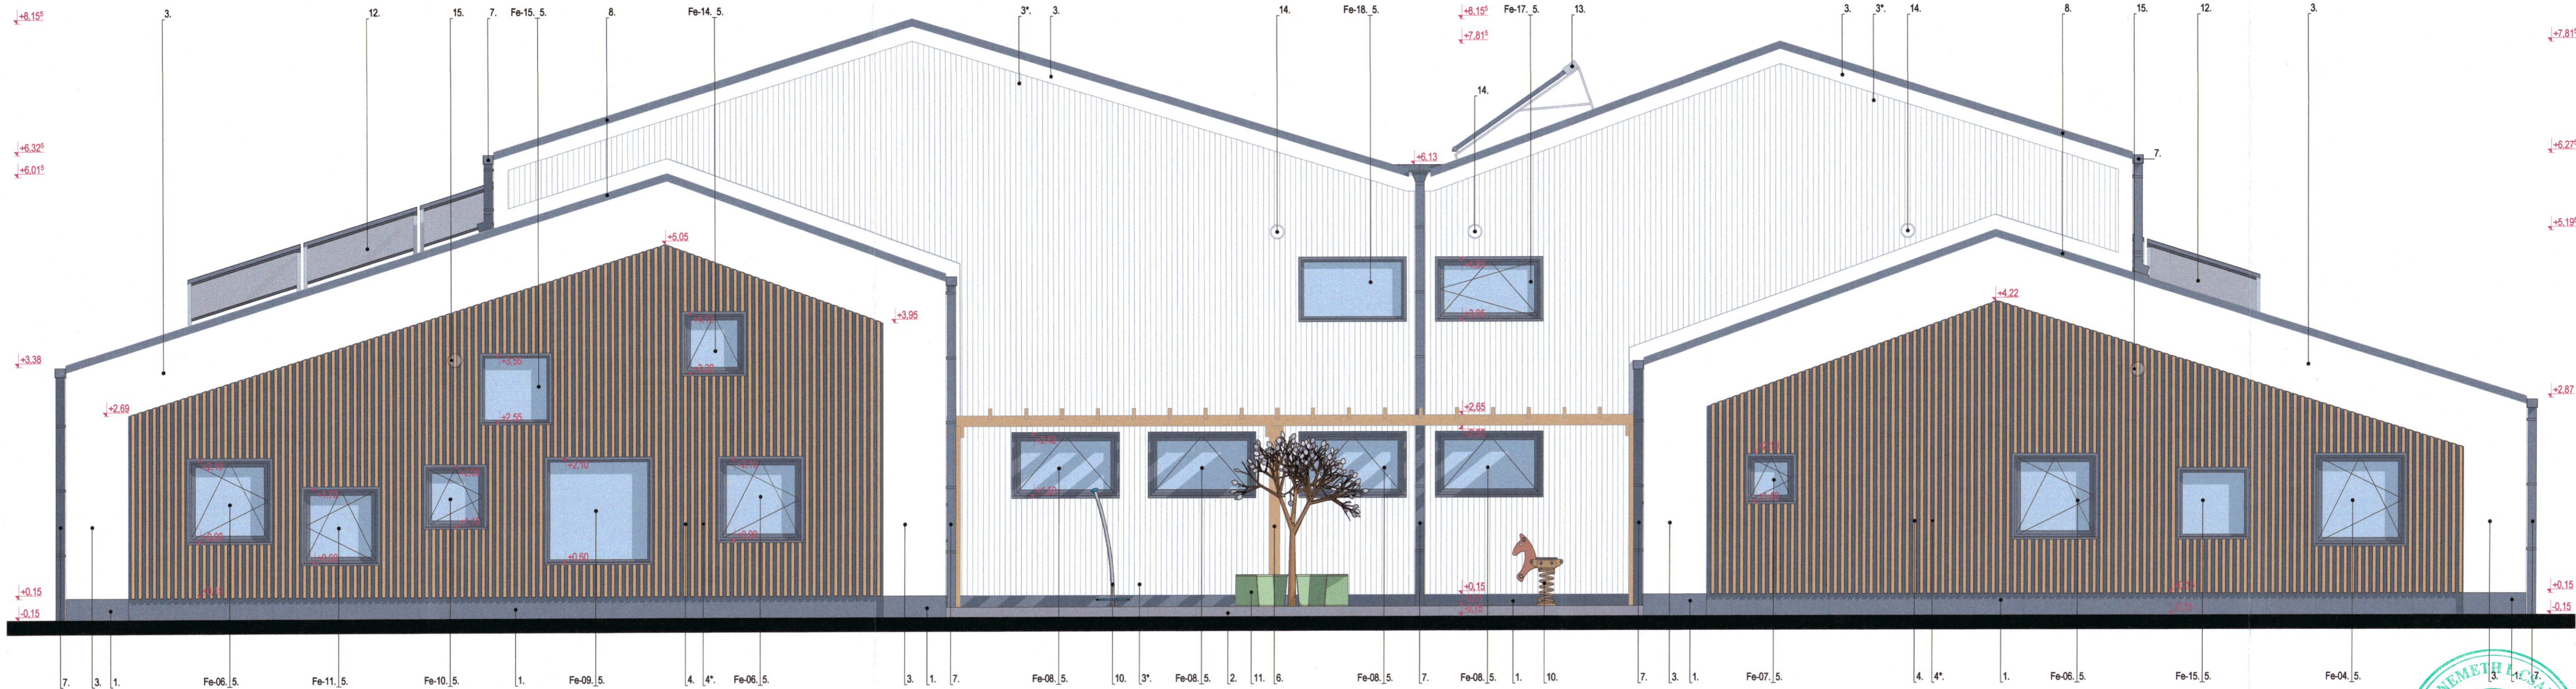

LEGENDA


1. Tencuiala hidrofoaba speciala de soclu - cul. gri antracit RAL 7016
pe o inaltime de 30 cm fata de Cta
2. Bordura prefabricata din beton - 5 x 20 cm in pat de mortar
3. Tencuiala nobila aplicata pe termosistem - cul. alba
- 3*. Tencuiala ornamentata aplicata pe termosistem - cul. alb gri
4. Lamele de lemn (esenta de salcam) - 5 x 10 cm - geluite si tratate termic
cu imbinari longitudinale "in dinti" - cul. naturala
- 4*. Tencuiala nobila aplicata pe termosistem in spatele lamelelor
- cul. gri antracit RAL 7016
5. Tamplarie din lemn stratificat cu geam termopan si ancadrament
de lemn - cul. gri antracit RAL 7016
6. Pergola - structura dulghereasca din lemn de salcam tratata termic - cul. naturala
7. Jgheab/burlan din tabla prevopsita - cul. gri antracit RAL 7016
8. Invelitoare - tabla faltuita cul. gri antracit RAL 7016
10. Jucarie - balansoar pe arc
11. Mobilier urban metalic - gratar de pom
12. Panouri fotovoltaice monocristaline - 165 x 100 cm
conf. proiect de instalatii
13. Panouri solare cu tuburi vidate - conf. proiect de instalatii
14. Grila de protectie pt. recuperator de caldura - cul. alba
15. Grila de protectie pt. recuperator de caldura - cul. gri antracit RAL 7016
montat ascuns sub lamele conf. detaliu




Categoria de importanta C
Clasa de importanta III

Acest document este proprietate intelectuală a PLANSHOW S.R.L. și este protejată de legea dreptului de autor. Utilizarea sa trebuie să fie conformă cu scopul pentru care a fost elaborat. Fără a se putea reproduce sau difuza fără autorizație expresă a autorului.				
Ing.	A1			
Verificator	Nume	Semnatura	Cerinta	Referat/Expertiza nr./Data


PLANSHOW S.R.L.				Beneficiar: MUN. SFANTU GHEORGHE		Pr. nr.
SF. GHEORGHE, 520023, str. GODRI FERENC, nr. 19, bl. 5, sc. A, et. 3, ap. 7, jud. COVASNA, cu RO 33168397, nr. reg. com. J/41/25/2014, tel. +40 741 919 671, e-mail: office@planshow.ro				Localitate: SFANTU GHEORGHE str. BORVIZ, FN, jud. COVASNA		03 / 2021
Specificatie	Nume	Semnatura	Scara:	Titlu proiect: CONSTRUIREA UNEI GRADINITE - STRADA BORVIZ		Faza:
Sef proiect	arh. ZSIGMOND P.		1:50			D.T.A.C.-P.Th.
Proiectat	arh. ZSIGMOND P.		Data:	Titlu plansa:		Plansa nr.
Intocmit	arh. stag. FARKAS E.		AUG. 2021	FATADA NORD		A.12

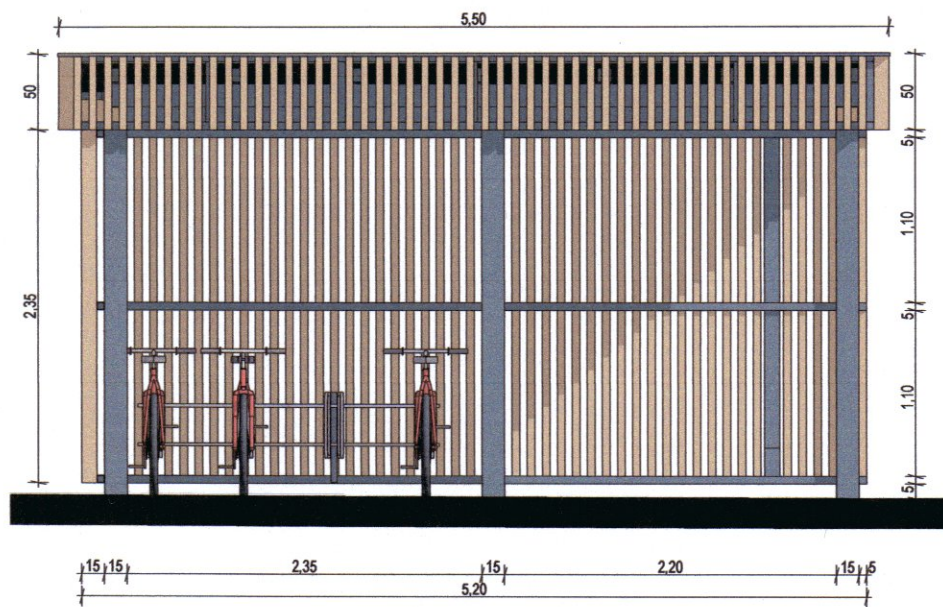


FATADA SUD SC. 1:50

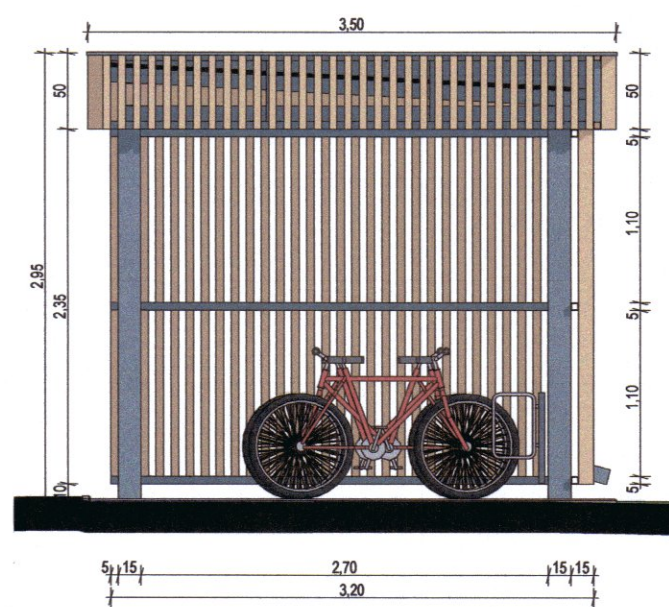


FATADA EST SC. 1:50

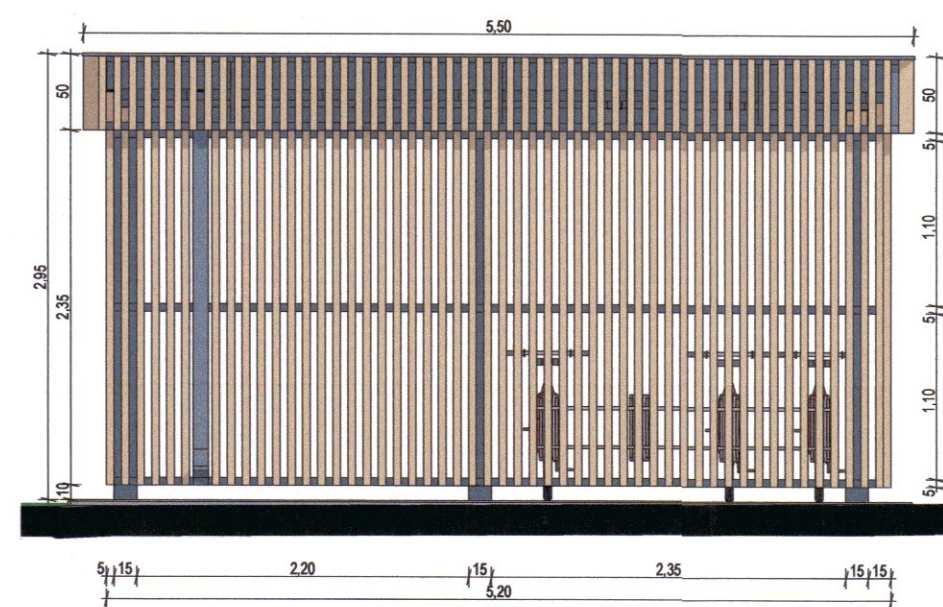


FATADA NORD SC. 1:50

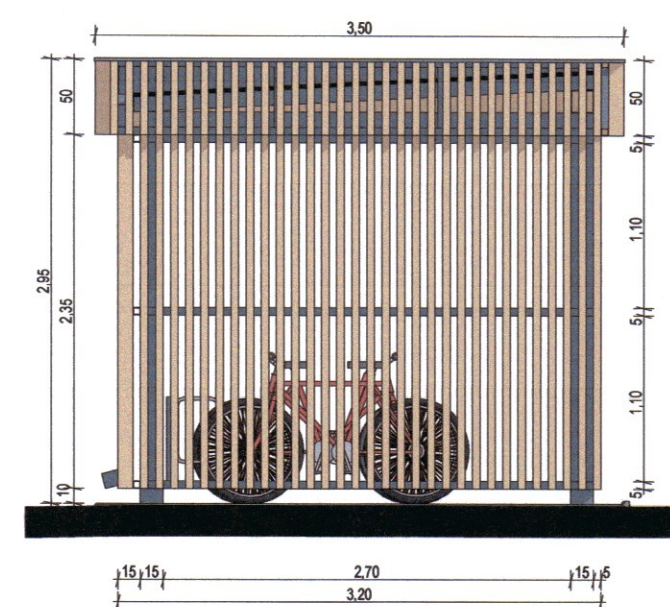

FATADA VEST SC. 1:50

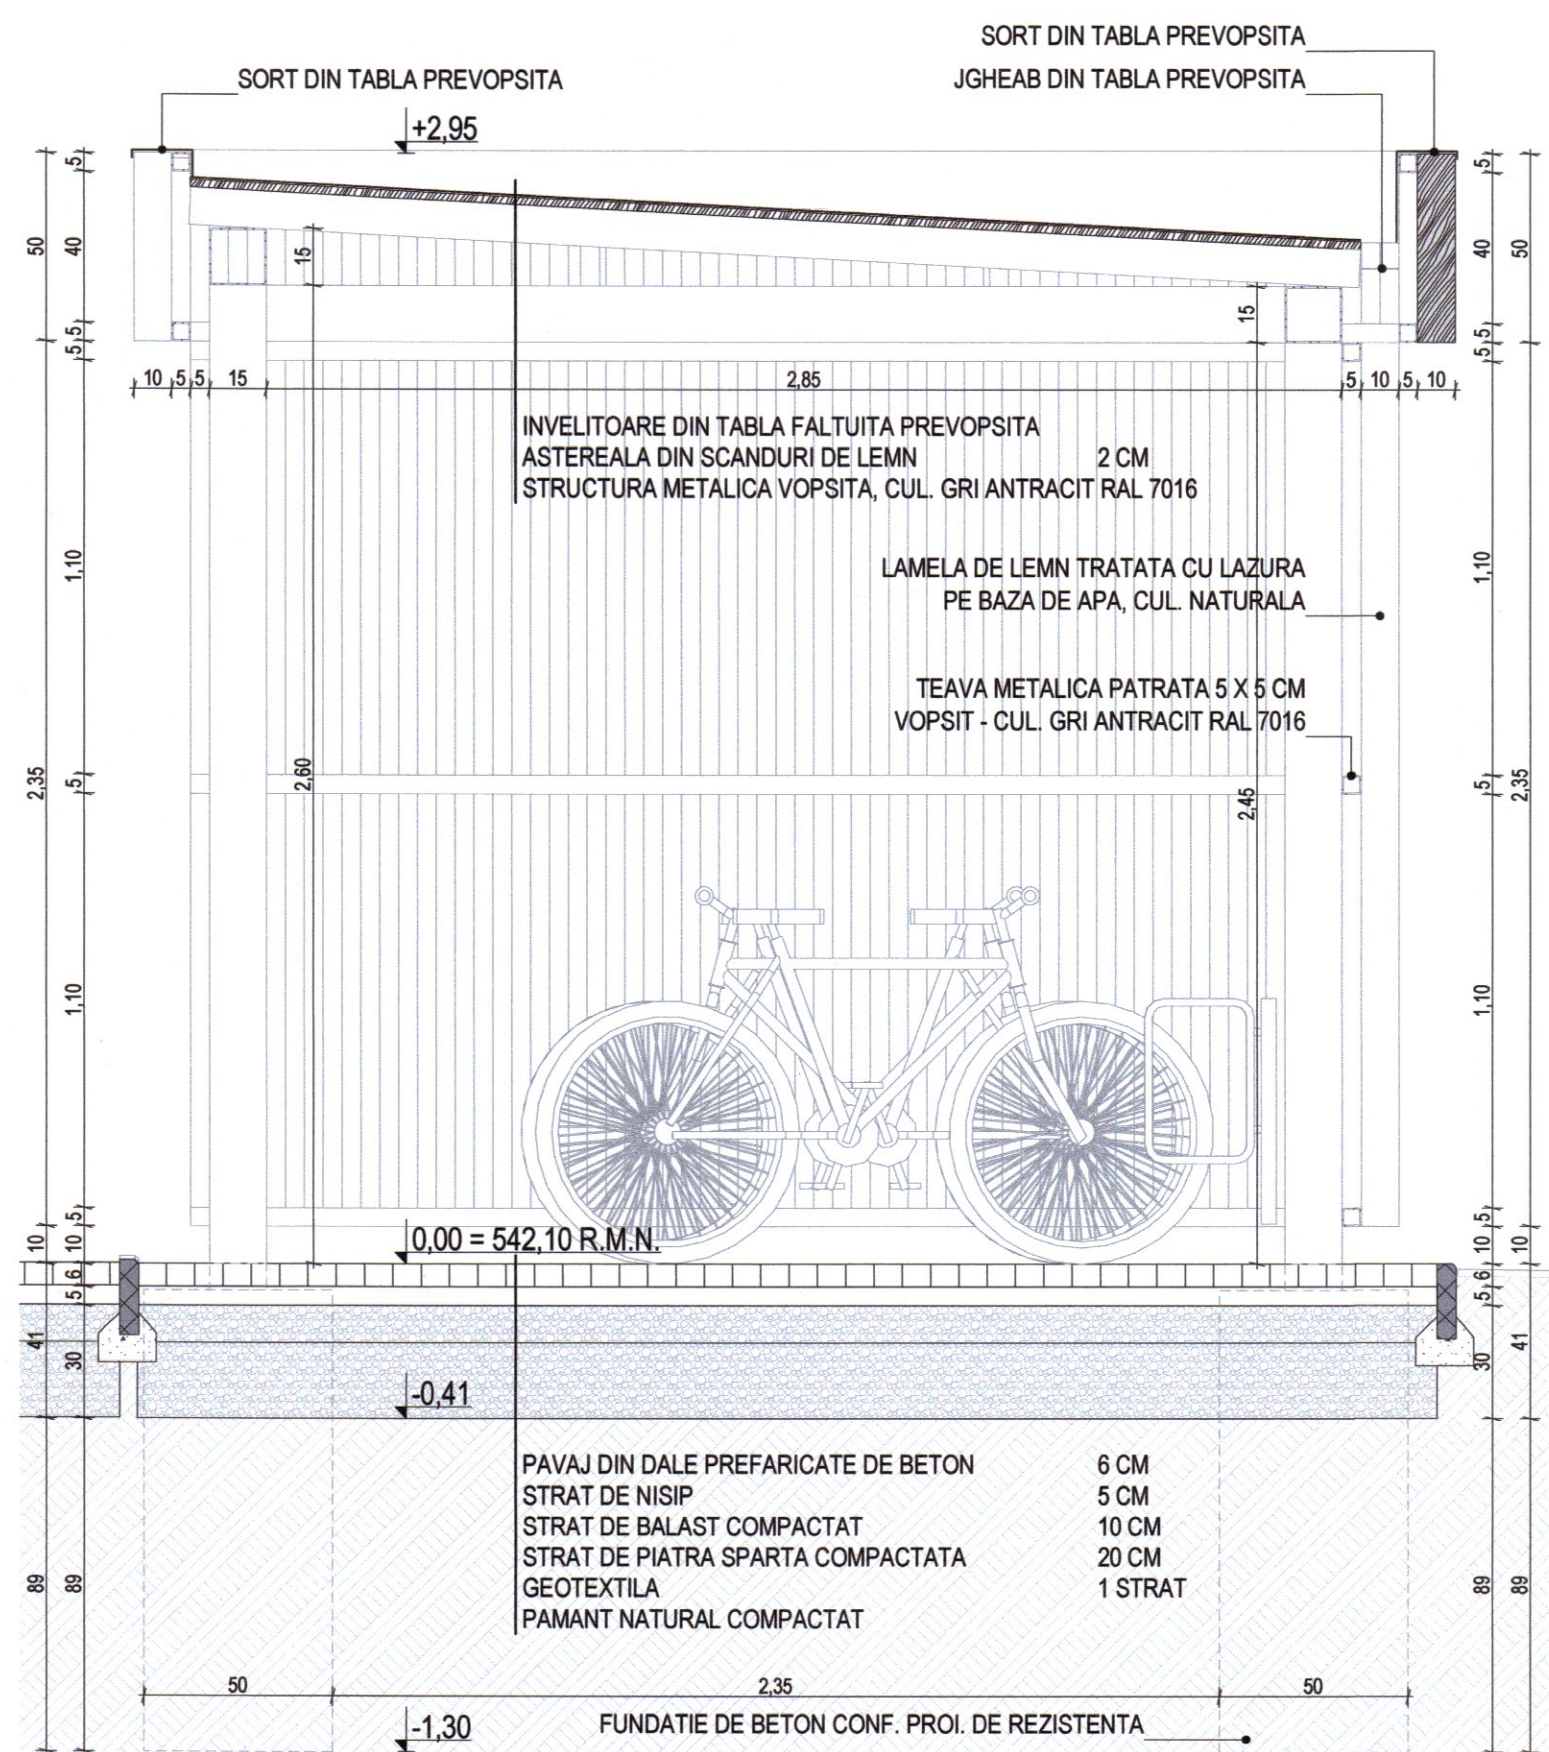


SECTIUNE SC. 1:20

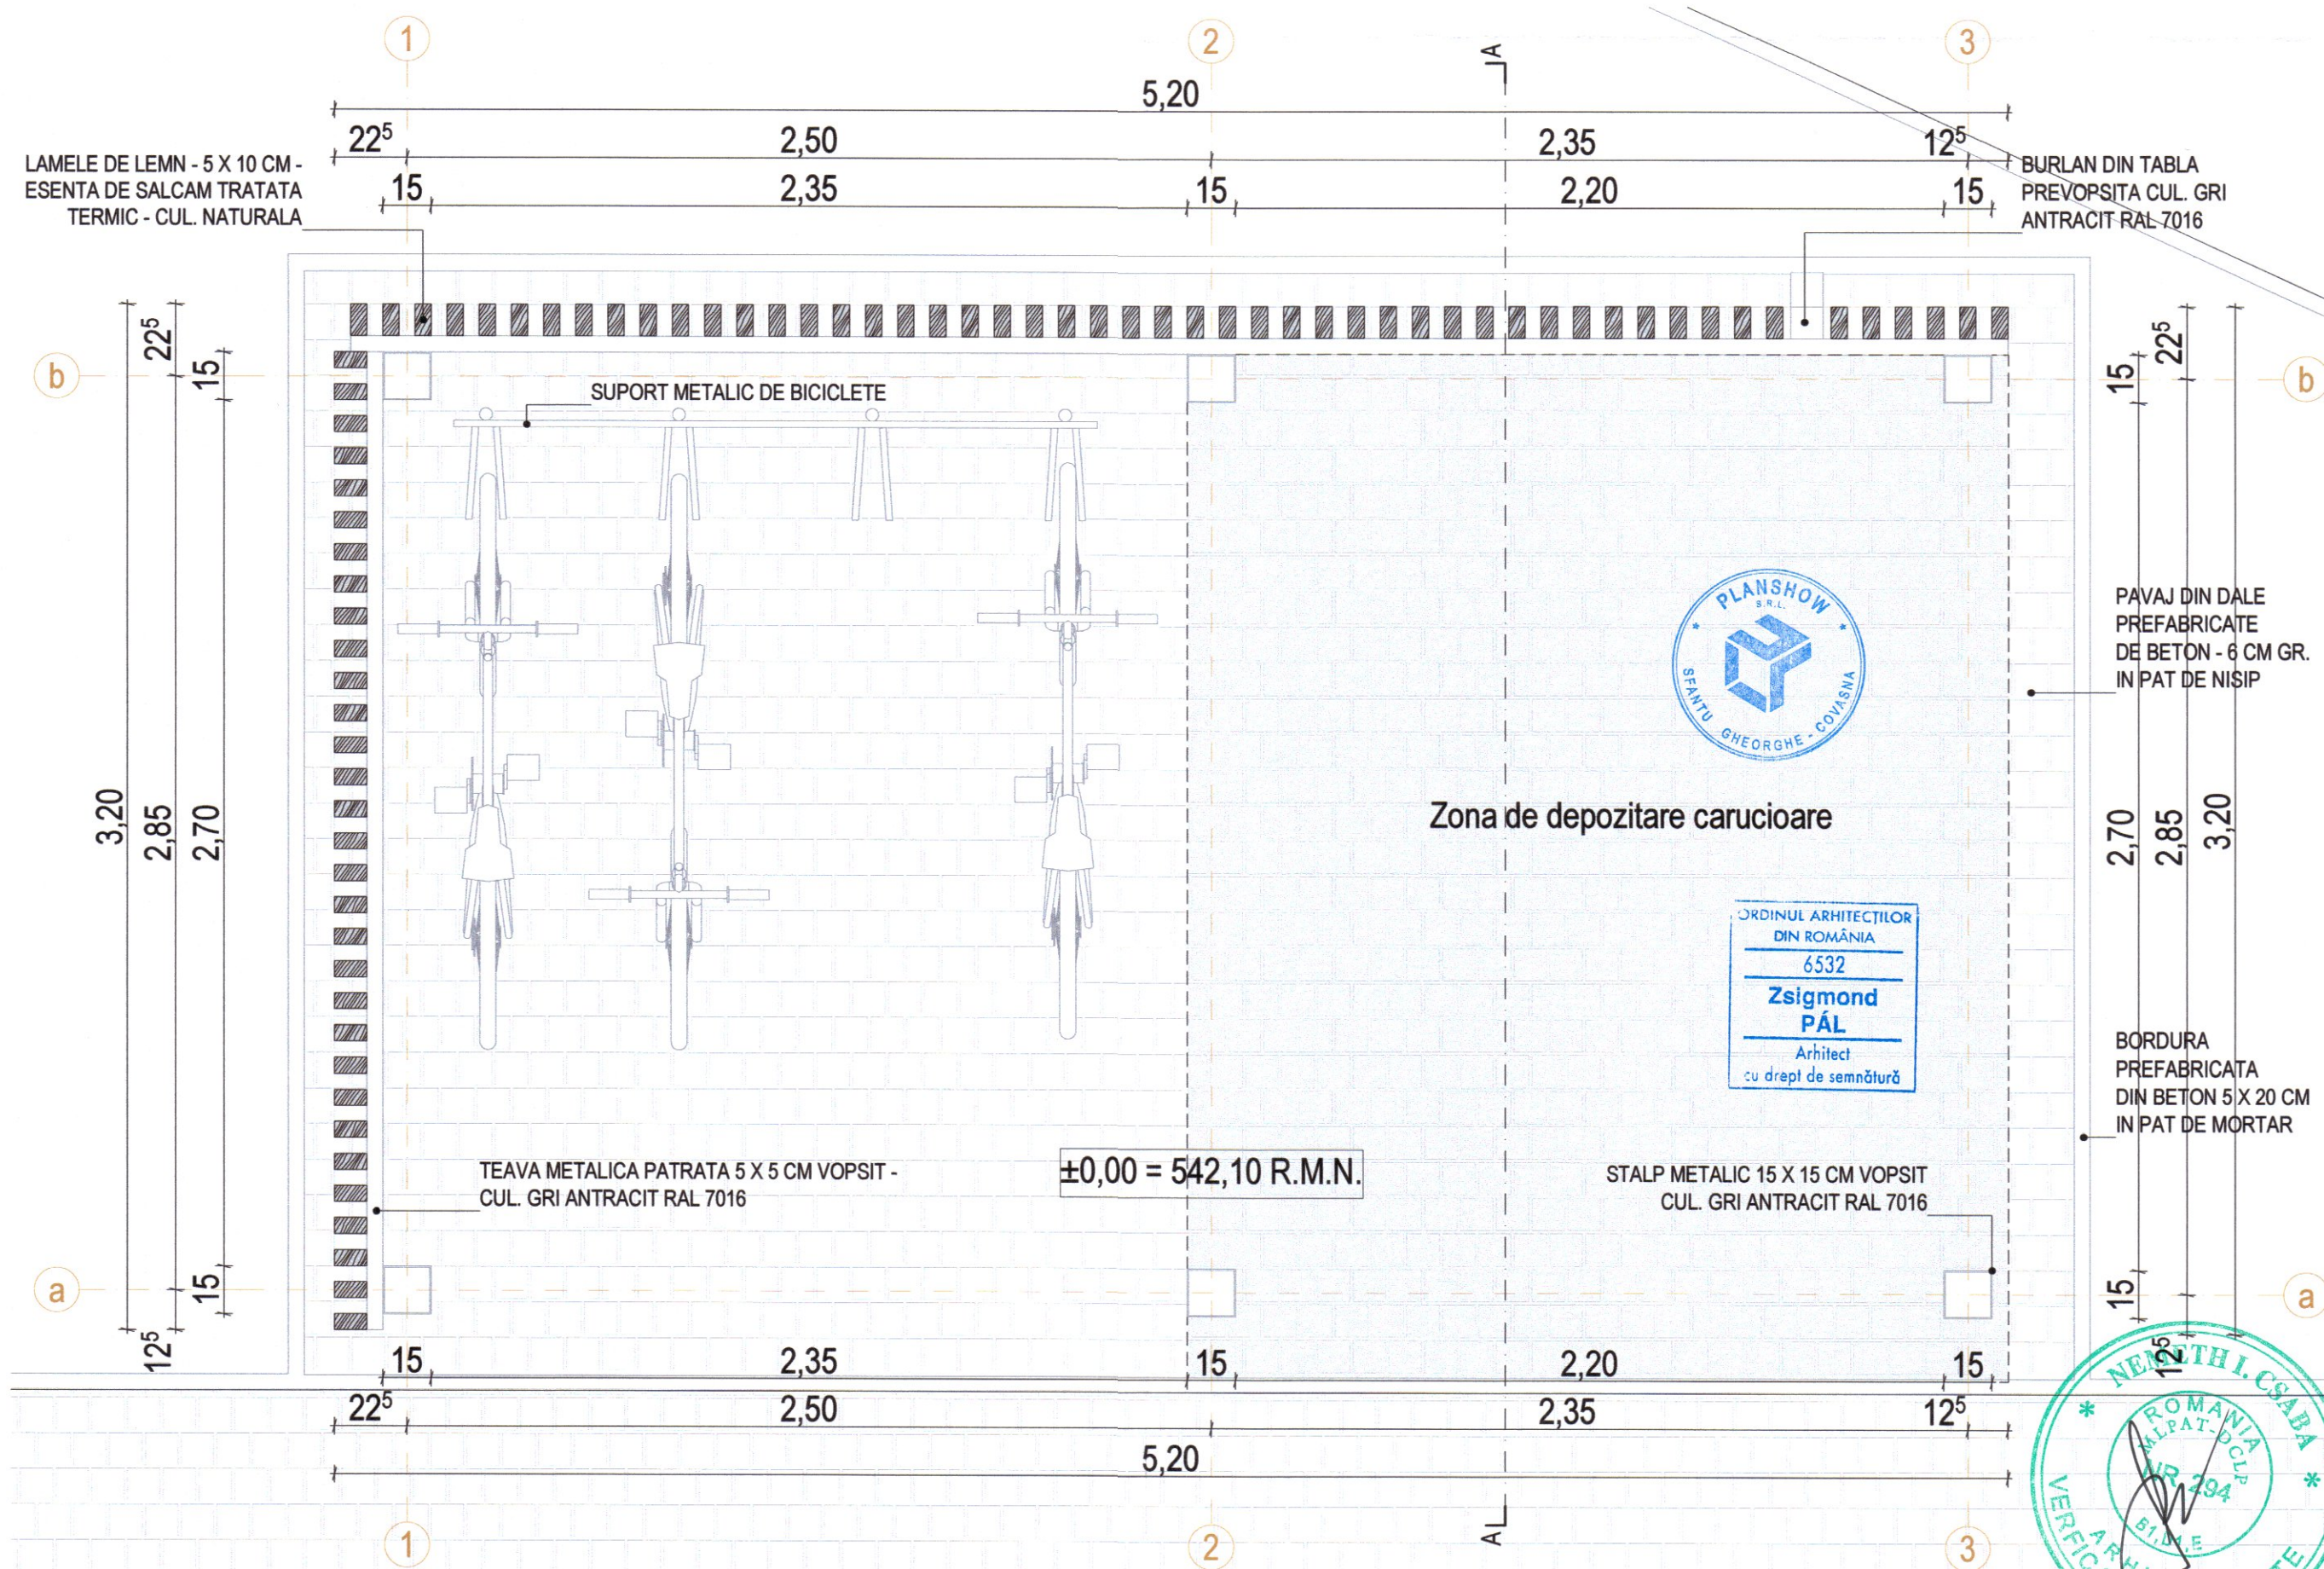


PLAN SC. 1:20

Acord document este proprietate intelectuală a PLASPOK S.R.L., respectiv al: Zăgărniciu Păi și este sub incidența legii 87/2006 privind drepturile de autor. Utilizarea sau înbușarea sa în forma cea confirmată celor pentru care a fost elaborat, fără interzicte reproducerea și difuzarea în orice formă, este strict interzisă și este pedesită.				
	Ing.		A1	
Verificator	Nume	Semnatura	Cerinta	Referat/Expertiza nr./Data


PLANSHOW <small>S.F. GHEORGHE, 520023, str. GODRI FERENC, nr. 19, bl. 5, sc. A, et. 3, ap. 7, jud. COVASNA, tel. +40 741 919 671, e-mail: office@planshow.ro</small>		Beneficiar: MUN. SFANTU GHEORGHE Localitate: SFANTU GHEORGHE str. BORVIZ, FN, jud. COVASNA Titlu proiect: CONSTRUIREA UNEI GRADINITE - STRADA BORVIZ Titlu plansa: ANEXA - DEPOZIT DE BICICLETE SI CARUCIOARE		Pr. nr. 03 / 2021 Faza: D.T.A.C.-P.Th. Plansa nr. A.13
Specificatie	Nume	Semnatura	Scara:	
Self proiect	arh. ZSIGMOND P.		1:20, 1:50	
Proiectat	arh. ZSIGMOND P.		Data:	
Intocmit	arh. stag. FARKAS E.		AUG. 2021	

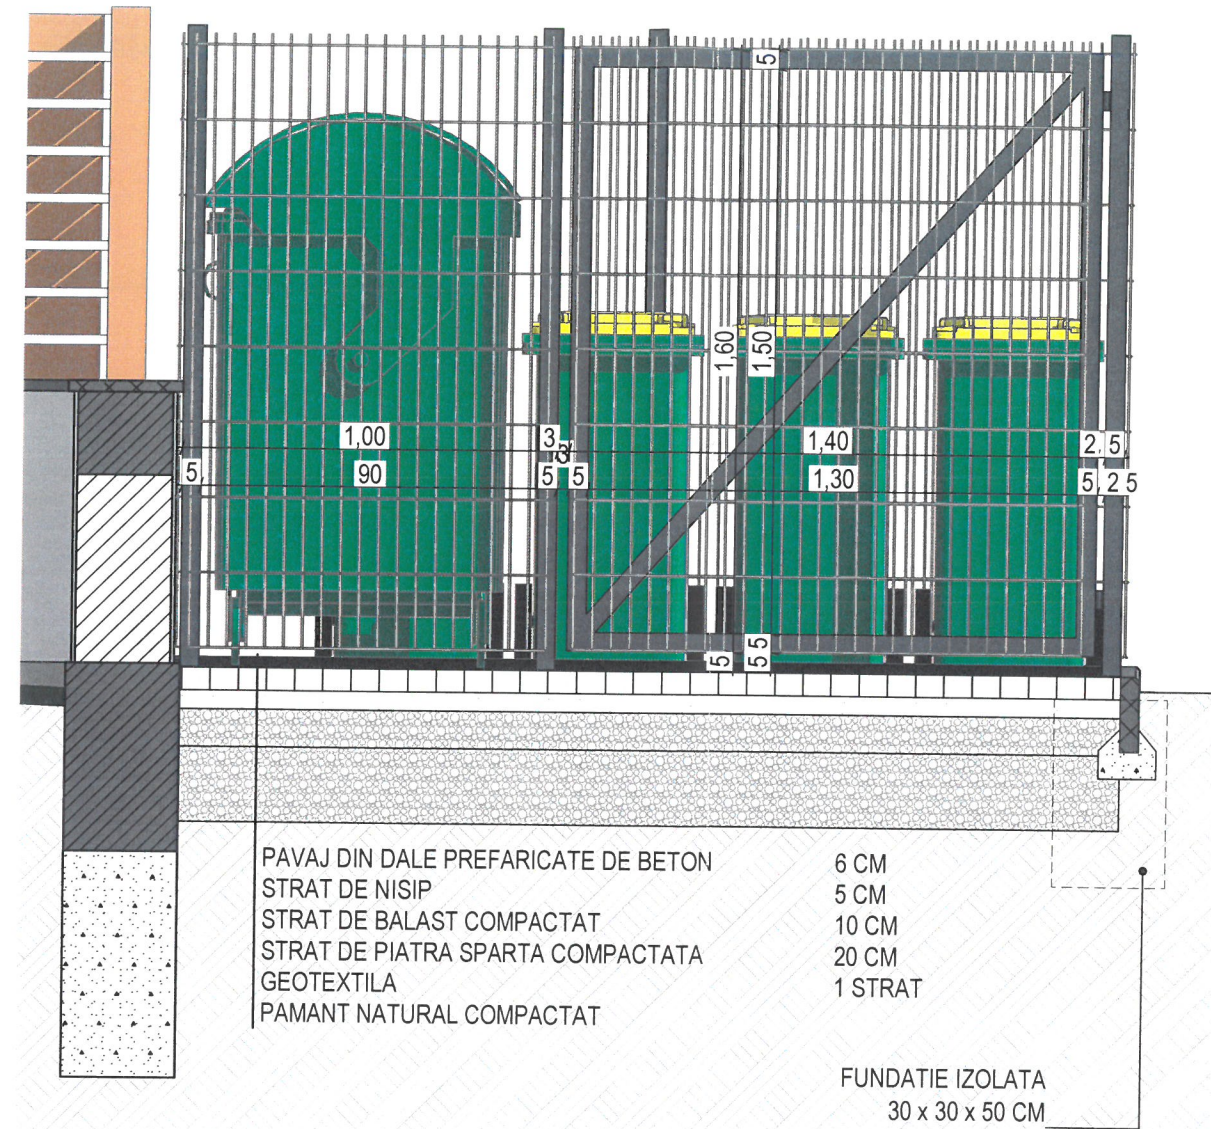


VEDRE POARTA SC. 1:20

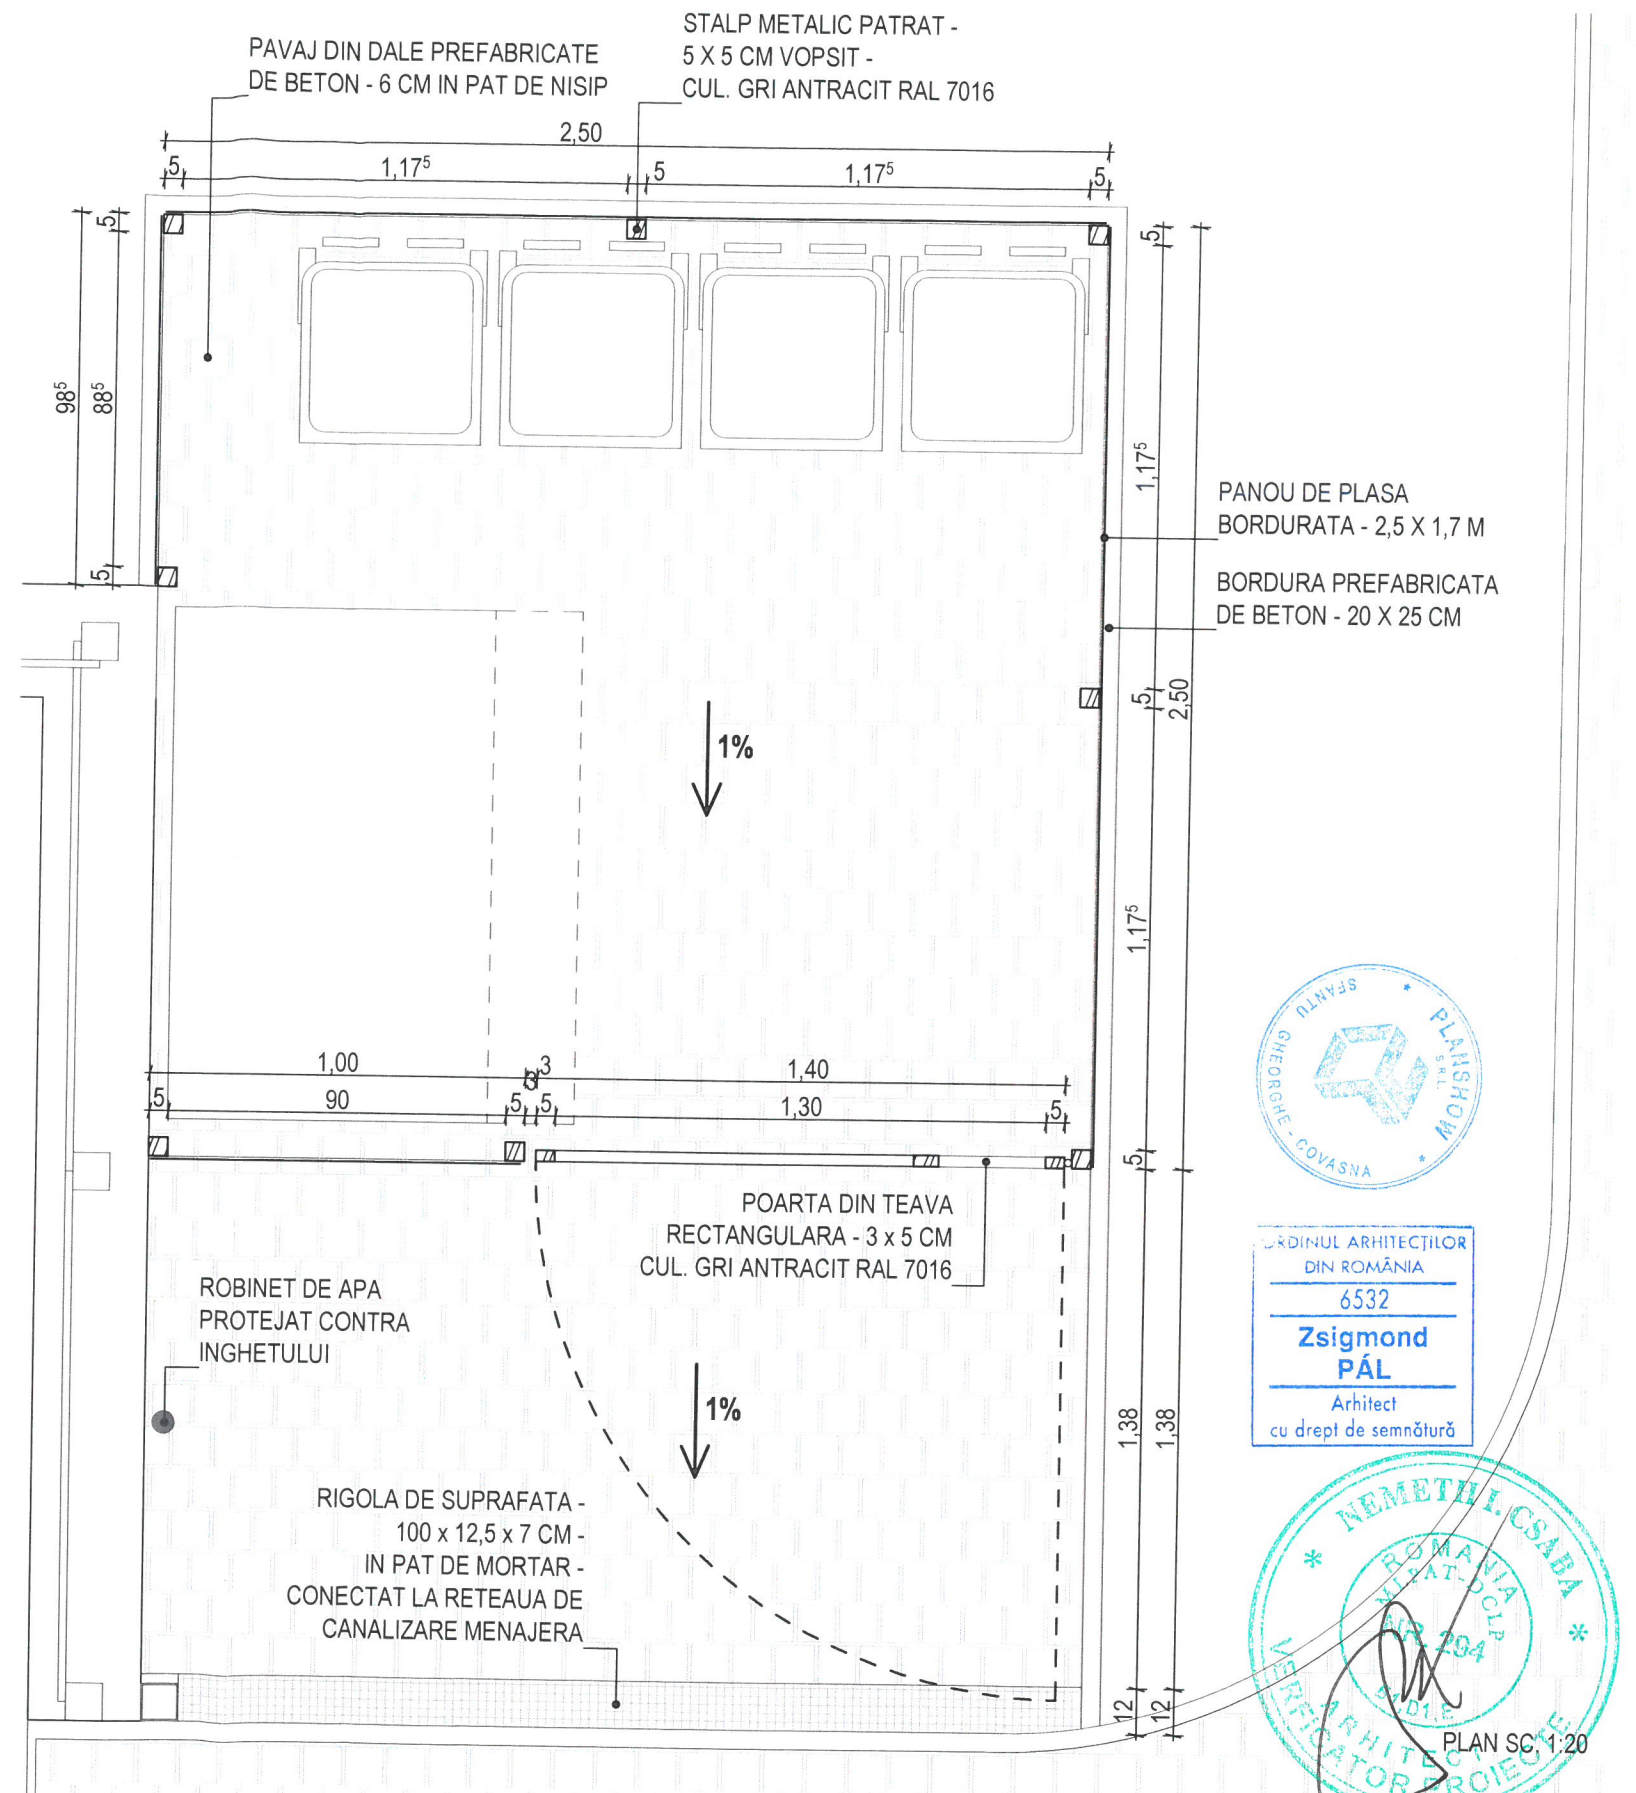



Acest document este proprietatea intelectuală a PLANSHOW S.R.L., respectiv arh. Zsigmond Pál și intra sub incidența legii 81/1996 privind drepturile de autor. Utilizarea sa trebuie să fie conforma celei pentru care a fost elaborat, fiind interzisă reproducerea și difuzarea fără autorizarea expresă a autorului.				
Ing.	A1			
Verificator	Nume	Semnatura	Cerinta	Referat/Expertiza nr./Data

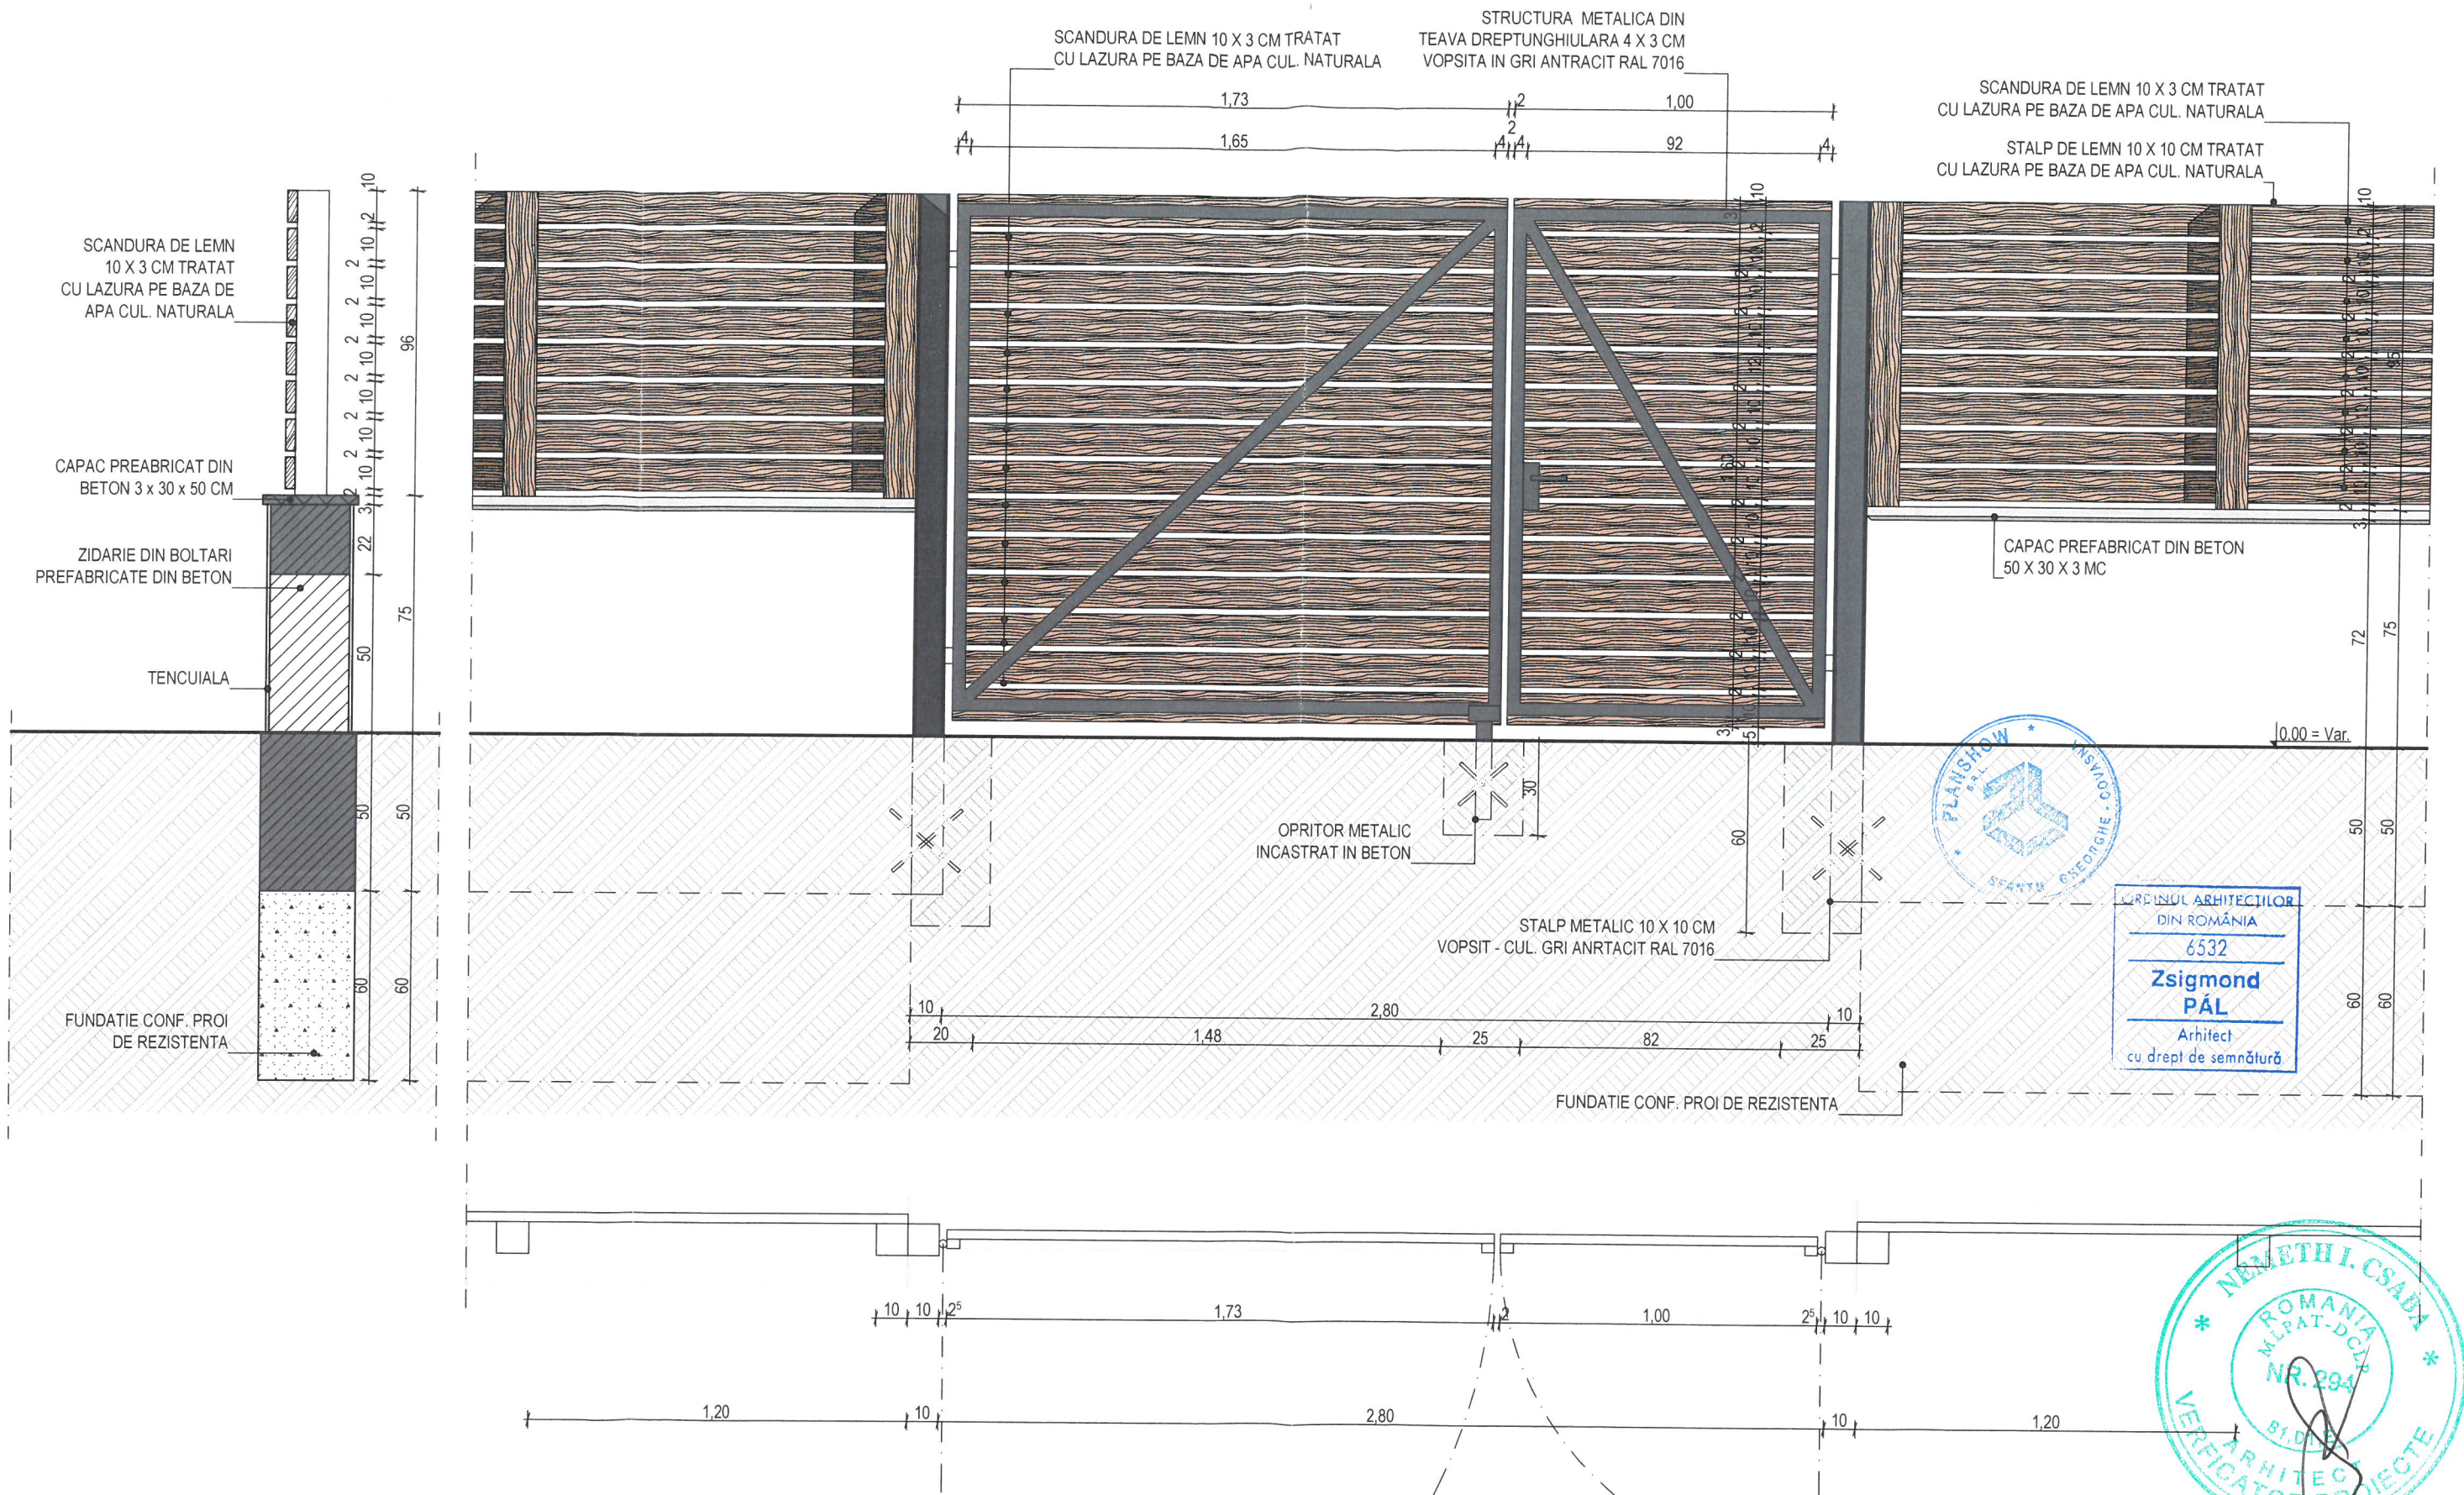
 <div>SF. GHEORGHE, 520023, str. GODRI FERENC, nr. 19, bl. 5, sc. A, et. 3, ap. 7, jud. COVASNA, cui. RO 33168397, nr. reg. com. J14/125/2014, tel. +40 741 919 671, e-mail: office@planshow.ro</div>				Beneficiar:	MUN. SFANTU GHEORGHE	Pr. nr.
Specificatie	Nume	Semnatura	Scara:	Localitate:	SFANTU GHEORGHE str. BORVIZ, FN, jud. COVASNA	03 / 2021
Sef proiect	arh. ZSIGMOND P.		1:20	Titlu proiect:	CONSTRUIREA UNEI GRADINITE - STRADA BORVIZ	Faza:
Proiectat	arh. ZSIGMOND P.		Data:	Titlu plansa:	ANEXA - ZONA DEPOZITARE DESEURI	D.T.A.C.-P.Th.
Intocmit	arh. stag. FARKAS E.		AUG. 2021			Plansa nr.
						A.14



Acest document este proprietatea intelectuală a PLANSHOW S.R.L., respectiv arh. Zsigmond Pál și intra sub incidența legii 8/1996 privind drepturile de autor. Utilizarea sa trebuie să fie conformă cu cele pentru care a fost elaborat, fiind interzisă reproducerea și difuzarea fără autorizația expresă a autorului.

	Ing.		A1	
Verificator	Nume	Semnatura	Cerinta	Referat/Expertiza nr./Data

		SF. GHEORGHE, 520023, str. GODOI FERENC, nr. 19, bl. 5, sc. A, et. 3, ap. 7, jud. COVASNA, CUI RO 33168397, nr. reg. com. J14/125/2014, tel. +40 741 919 671, e-mail: office@planshow.ro		Beneficiar:	MUN. SFANTU GHEORGHE	Pr. nr.	03 / 2021
Specificatie	Nume	Semnatura	Scara:	Localitate:	SFANTU GHEORGHE str. BORVIZ, FN, jud. COVASNA	Faza:	D.T.A.C.-P.Th.
Sef proiect	arh. ZSIGMOND P.		1:20	Titlu proiect:	CONSTRUIREA UNEI GRADINITE - STRADA BORVIZ	Plansa nr.	A.16
Proiectat	arh. ZSIGMOND P.		Data:	Titlu plansa:	POARTA TIP 1 - POARTA PIETONALA		
Intocmit	arh. stag. FARKAS E.		AUG. 2021				

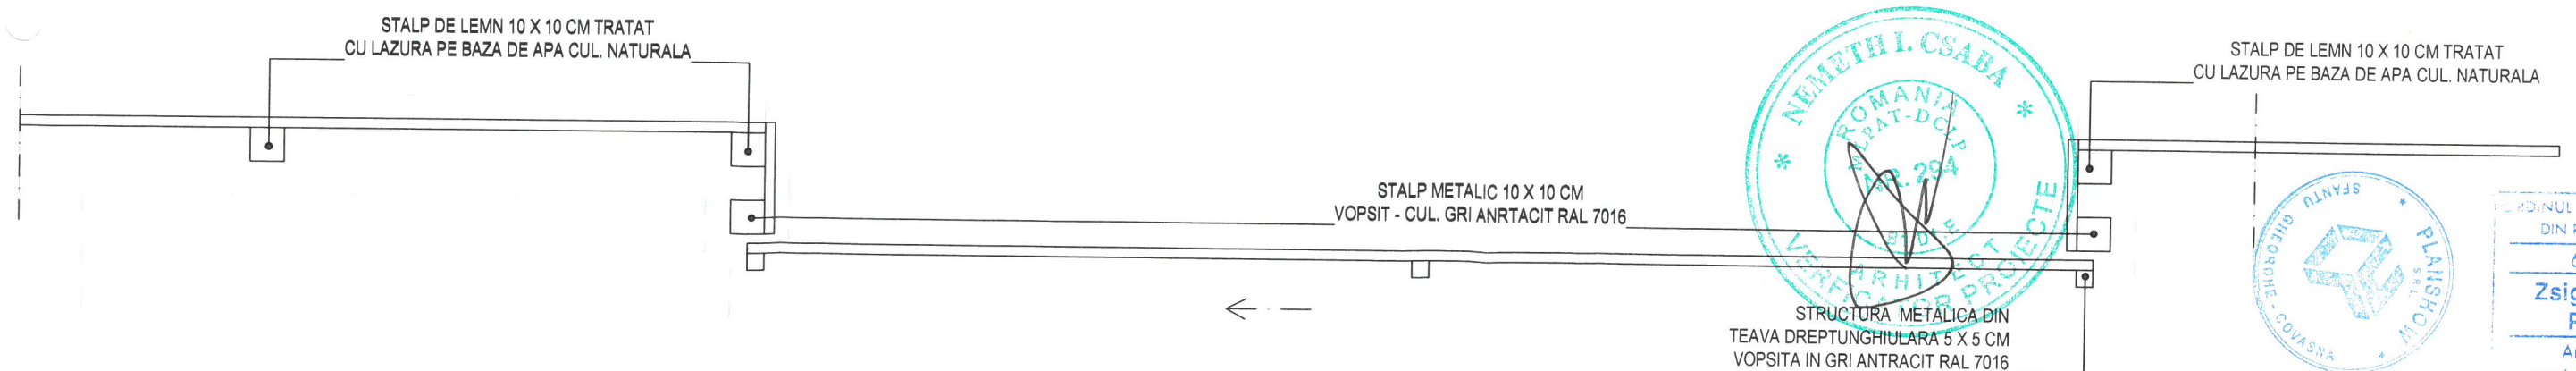

 PLANSHOW S R L			SF GHEORGHE, 520023, str. GÖDRI FERENC, nr. 19, bl. 5, sc. A, et. 3, ap. 7, jud. COVASNA, cui RO 33168397, nr. reg. com. CJI/125/2014, tel. +40 741 919 671, e-mail: office@planshow.ro		Beneficiar: MUN. SFANTU GHEORGHE		Pr. nr.	
					Localitate: SFANTU GHEORGHE str. BORVIZ, FN, jud. COVASNA		03 / 2021	
Specificatie	Nume	Semnatura	Scara:		Titlu proiect:		Faza:	
Sef proiect	arh. ZSIGMOND P.		1:20		CONSTRUIREA UNEI GRADINITE - STRADA BORVIZ		D.T.A.C.-P.Th.	
Proiectat	arh. ZSIGMOND P.		Data:		Titlu plansa:		Plansa nr.	
Intocmit	arh. stag. FARKAS E.		AUG. 2021		POARTA TIP 2 - POARTA AUTO		A.17	

Tablou de tamplarie ferestre											
Etaj	Plan parter										
Denumire	Fe-01	Fe-02	Fe-05	Fe-06	Fe-07	Fe-08	Fe-09	Fe-10	Fe-11	Fe-12	Fe-15
Cantitate	1	3	1	14	6	4	7	3	4	1	1
Inaltime x Latime [m]	1,40x1,40	1,50x1,50	1,30x1,30	1,20x1,20	0,70x0,70	1,50x0,92	1,50x1,50	0,90x0,90	1,10x1,10	1,10x1,10	1,00x1,00
Suprafata [mp]	1,96	2,25	1,69	1,44	0,49	1,38	2,25	0,81	1,21	1,21	1,00
Orientare [L/R]	Fixa	Fixa	R	R	R	Deschidere verticala	Fixa	R	L	Fixa	Fixa
Material	Tamplarie fixa C0(CA1) cu geam armat tripan	Tamplarie fixa C0(CA1) cu geam armat tripan	Tamplarie de lemn stratificat cu geam securizat tripan	Tamplarie de lemn stratificat cu geam securizat tripan	Tamplarie de lemn stratificat cu geam securizat tripan	Tamplarie de lemn stratificat cu geam securizat tripan	Tamplarie de lemn stratificat cu geam securizat tripan	Tamplarie de lemn stratificat cu geam securizat tripan	Tamplarie de lemn stratificat cu geam securizat tripan	Tamplarie fixa C0(CA1) cu geam armat	Tamplarie de lemn stratificat cu geam securizat tripan
Culoare	Gri antracit RAL 7016	Gri antracit RAL 7016	Gri antracit RAL 7016	Gri antracit RAL 7016	Gri antracit RAL 7016	Gri antracit RAL 7016	Gri antracit RAL 7016	Gri antracit RAL 7016	Gri antracit RAL 7016	Gri antracit RAL 7016	Gri antracit RAL 7016
Sectiune orizontala											
Vedere exterioara											
Observatii	Montat cu 15 cm in afara planului zidariei - pe precadru din material termoizolant rigid	Montat cu 15 cm in afara planului zidariei - pe precadru din material termoizolant rigid	Montat cu 15 cm in afara planului zidariei - pe precadru din material termoizolant rigid	Montat cu 15 cm in afara planului zidariei - pe precadru din material termoizolant rigid	Montat cu 15 cm in afara planului zidariei - pe precadru din material termoizolant rigid	Montat cu 15 cm in afara planului zidariei - pe precadru din material termoizolant rigid	Montat cu 15 cm in afara planului zidariei - pe precadru din material termoizolant rigid	Montat cu 15 cm in afara planului zidariei - pe precadru din material termoizolant rigid	Montat cu 15 cm in afara planului zidariei - pe precadru din material termoizolant rigid	Montat cu 15 cm in afara planului zidariei - pe precadru din material termoizolant rigid	Montat cu 15 cm in afara planului zidariei - pe precadru din material termoizolant rigid

Plan etaj							
Fe-13	Fe-14	Fe-15	Fe-16	Fe-17	Fe-18	Fe-19	
3	3	3	1	1	1	1	58
1,40x1,20	0,90x0,90	1,00x1,00	6,45x2,40	1,50x0,90	1,50x0,90	0,70x0,95	
1,68	0,81	1,00	15,48	1,35	1,35	0,67	93,57 m²
R	Deschidere verticala	Fixa		L	Fixa	L	
Tamplarie de lemn stratificat cu geam securizat tripan	Tamplarie de lemn stratificat cu geam securizat tripan	Tamplarie de lemn stratificat cu geam securizat tripan	Aluminiu cu geam securizat tripan	Tamplarie de lemn stratificat cu geam securizat tripan	Tamplarie de lemn stratificat cu geam securizat tripan	Tamplarie de lemn stratificat cu geam securizat tripan	
Gri antracit RAL 7016	Gri antracit RAL 7016	Gri antracit RAL 7016	Gri antracit RAL 7016	Gri antracit RAL 7016	Gri antracit RAL 7016	Gri antracit RAL 7016	
Montat cu 15 cm in afara planului zidariei - pe precadru din material termoizolant rigid	Montat cu 15 cm in afara planului zidariei - pe precadru din material termoizolant rigid	Montat cu 15 cm in afara planului zidariei - pe precadru din material termoizolant rigid	Perete cortina montata in planul zidariei	Montat cu 15 cm in afara planului zidariei - pe precadru din material termoizolant rigid	Montat cu 15 cm in afara planului zidariei - pe precadru din material termoizolant rigid	Montat cu 15 cm in afara planului zidariei - pe precadru din material termoizolant rigid	

Acest document este proprietatea intelectuala a PLANSHOW S.R.L., respectiv arh. Zsigmond Pál si intra sub incidenta legii 8/1996 privind drepturile de autor. Utilizarea sa trebuie sa fie conforma celei pentru care a fost elaborat, fiind interzisa reproducerea sau difuzarea fara autorizarea expresa a autorului.

	Ing.		A1	
Verificator	Nume	Semnatura	Cerinta	Referat/Expertiza nr./Data

		SF. GHEORGHE, 520023, str. GODRI FERENC, nr. 19, bl. 5, sc. A, et. 3, ap. 7, jud. COVASNA, CUI RO 33168397, nr. reg. com. J14/125/2014, tel. +40 741 919 671, e-mail: office@planshow.ro		Beneficiar:	MUN. SFANTU GHEORGHE	Pr. nr.
Specificatie	Nume	Semnatura	Scara:	Localitate:	SFANTU GHEORGHE str. BORVIZ, FN, jud. COVASNA	03 / 2021
Sef proiect	arh. ZSIGMOND P.		1:1	Titlu proiect:	CONSTRUIREA UNEI GRADINITE - STRADA BORVIZ	Faza:
Proiectat	arh. ZSIGMOND P.		Data:	Titlu plansa:	TABLOU DE TAMPLARIE - FERESTRE	D.T.A.C.-P.Th.
Intocmit	arh. stag. FARKAS E.		AUG. 2021			Plansa nr.
						A.18



Etaj	Plan parter												
Pozitie	Ue-01	Ue-01	Ue-02	Ue-02	Ue-03	Ue-04	Ue-04	Ue-05	Ui-01	Ui-02	Ui-02	Ui-03	Ui-03
Cantitate	2	4	1	1	1	1	2	1	1	1	2	1	1
Latime x Inaltime [m]	1,80x2,10	1,80x2,10	1,80x2,10	1,80x2,10	1,00x2,10	1,60x2,10	1,60x2,10	1,50x2,10	0,90x2,10	0,80x2,10	0,80x2,10	0,90x2,10	0,90x2,10
Suprafata [mp]	3,78	3,78	3,78	3,78	2,10	3,36	3,36	3,15	1,89	1,68	1,68	1,89	1,89
Orientare[L/R]	R	L	L	R	L	L	R	R	L	R	L	L	R
Material	Lemn stratificat cu geam securizat	Lemn stratificat cu geam securizat	Lemn stratificat cu geam securizat	Lemn stratificat cu geam securizat	Lemn stratificat	Lemn stratificat cu geam securizat	Lemn stratificat cu geam securizat	Metal	Lemn stratificat cu geam securizat	MDF	MDF	MDF	MDF
Culoare	Gri antracit RAL 7016	Gri antracit RAL 7016	Gri antracit RAL 7016	Gri antracit RAL 7016	Gri antracit RAL 7016	Gri antracit RAL 7016	Gri antracit RAL 7016	Gri antracit RAL 7016	Gri antracit RAL 7016	Gri antracit RAL 7016	Gri antracit RAL 7016	Gri antracit RAL 7016	Gri antracit RAL 7016
Sectiune orizontala													
Vedere exteriora													
Rezistenta la foc	Fara rezistenta	Fara rezistenta	Fara rezistenta	Fara rezistenta	Fara rezistenta	Fara rezistenta	Fara rezistenta	Fara rezistenta	Fara rezistenta	Fara rezistenta	Fara rezistenta	Fara rezistenta	Fara rezistenta
Observatii	Montat cu 15 cm in afara planului zidariei - pe precadru din material termoizolant rigid	Montat cu 15 cm in afara planului zidariei - pe precadru din material termoizolant rigid	Montat cu 15 cm in afara planului zidariei - pe precadru din material termoizolant rigid si dotat cu disp. de autinchidere si bara antipanica	Montat cu 15 cm in afara planului zidariei - pe precadru din material termoizolant rigid si dotat cu disp. de autinchidere si bara antipanica	Montat cu 15 cm in afara planului zidariei - pe precadru din material termoizolant rigid	Montat cu 15 cm in afara planului zidariei - pe precadru din material termoizolant rigid	Montat cu 15 cm in afara planului zidariei - pe precadru din material termoizolant rigid	Montat cu 15 cm in afara planului zidariei - pe precadru din material termoizolant rigid	Usa metalica vitrata dotata cu dispozitiv de autoinchidere, montata cu 15 cm in afara planului zidariei - pe precadru din material termoizolant rigid				

					Plan etaj								
Ui-04	Ui-04	Ui-05	Ui-06	Ui-06	Ui-02	Ui-02	Ui-03	Ui-03	Ui-05	Ui-07	Ui-08	Ui-08	
1	4	1	1	1	1	2	1	1	1	1	1	1	36
1,00x2,10	1,00x2,10	0,90x2,10	1,80x2,10	1,80x2,10	0,80x2,10	0,80x2,10	0,90x2,10	0,90x2,10	0,90x2,10	0,90x2,10	0,70x2,10	0,70x2,10	
2,10	2,10	1,89	3,78	3,78	1,68	1,68	1,89	1,89	1,89	1,89	1,47	1,47	91,77 m²
L	R	R	L	R	L	R	L	R	R	R	L	R	
MDF	MDF	MDF	Lemn stratificat cu geam securizat	Lemn stratificat cu geam securizat	MDF	MDF	MDF	MDF	MDF	MDF	MDF	MDF	
Gri antracit RAL 7016	Gri antracit RAL 7016	Gri antracit RAL 7016	Gri antracit RAL 7016	Gri antracit RAL 7016	Gri antracit RAL 7016	Gri antracit RAL 7016	Gri antracit RAL 7016	Gri antracit RAL 7016	Gri antracit RAL 7016	Gri antracit RAL 7016	Gri antracit RAL 7016	Gri antracit RAL 7016	
Fara rezistenta	Fara rezistenta	Fara rezistenta	Fara rezistenta	Fara rezistenta	Fara rezistenta	Fara rezistenta	Fara rezistenta	Fara rezistenta	Fara rezistenta	15 minute	Fara rezistenta	Fara rezistenta	
		Usa dotata cu dispozitiv de autoinchidere	Dotat cu dispozitiv de autoinchidere si bara antipanica	Dotat cu dispozitiv de autoinchidere si bara antipanica					Usa dotata cu dispozitiv de autoinchidere	Usa etansa la foc 15 minute			

Acest document este proprietatea intelectuala a PLANSHOW S.R.L., respectiv arh. Zsigmond Pál si intra sub incidenta legii 8/1996 privind drepturile de autor. Utilizarea sa trebuie sa fie conforma celei pentru care a fost elaborat, fiind interzisa reproducerea si difuzarea fara autorizarea expresa a autorului.				
	Ing.		A1	
Verificator	Nume	Semnatura	Cerinta	Referat/Expertiza nr./Data


			SF. GHEORGHE, 520023, str. GÖDRI FERENC, nr. 19, bl. 5, sc. A, et. 3, ap. 7, jud. COVASNA, cui RO 33168397, nr. reg. com. J14/125/2014, tel. +40 741 919 671, e-mail: office@planshow.ro		Beneficiar:	MUN. SFANTU GHEORGHE	Pr. nr.
Specificatie	Nume	Semnatura	Scara:	1:1	Localitate:	SFANTU GHEORGHE str. BORVIZ, FN, jud. COVASNA	03 / 2021
Sef proiect	arh. ZSIGMOND P.		Data:	AUG. 2021	Titlu proiect:	CONSTRUIREA UNEI GRADINITE - STRADA BORVIZ	Faza:
Proiectat	arh. ZSIGMOND P.				Titlu plansa:	TABLOU DE TAMPLARIE - USI	D.T.A.C.-P.Th.
Intocmit	arh. stag. FARKAS E.						Plansa nr.
							A.19



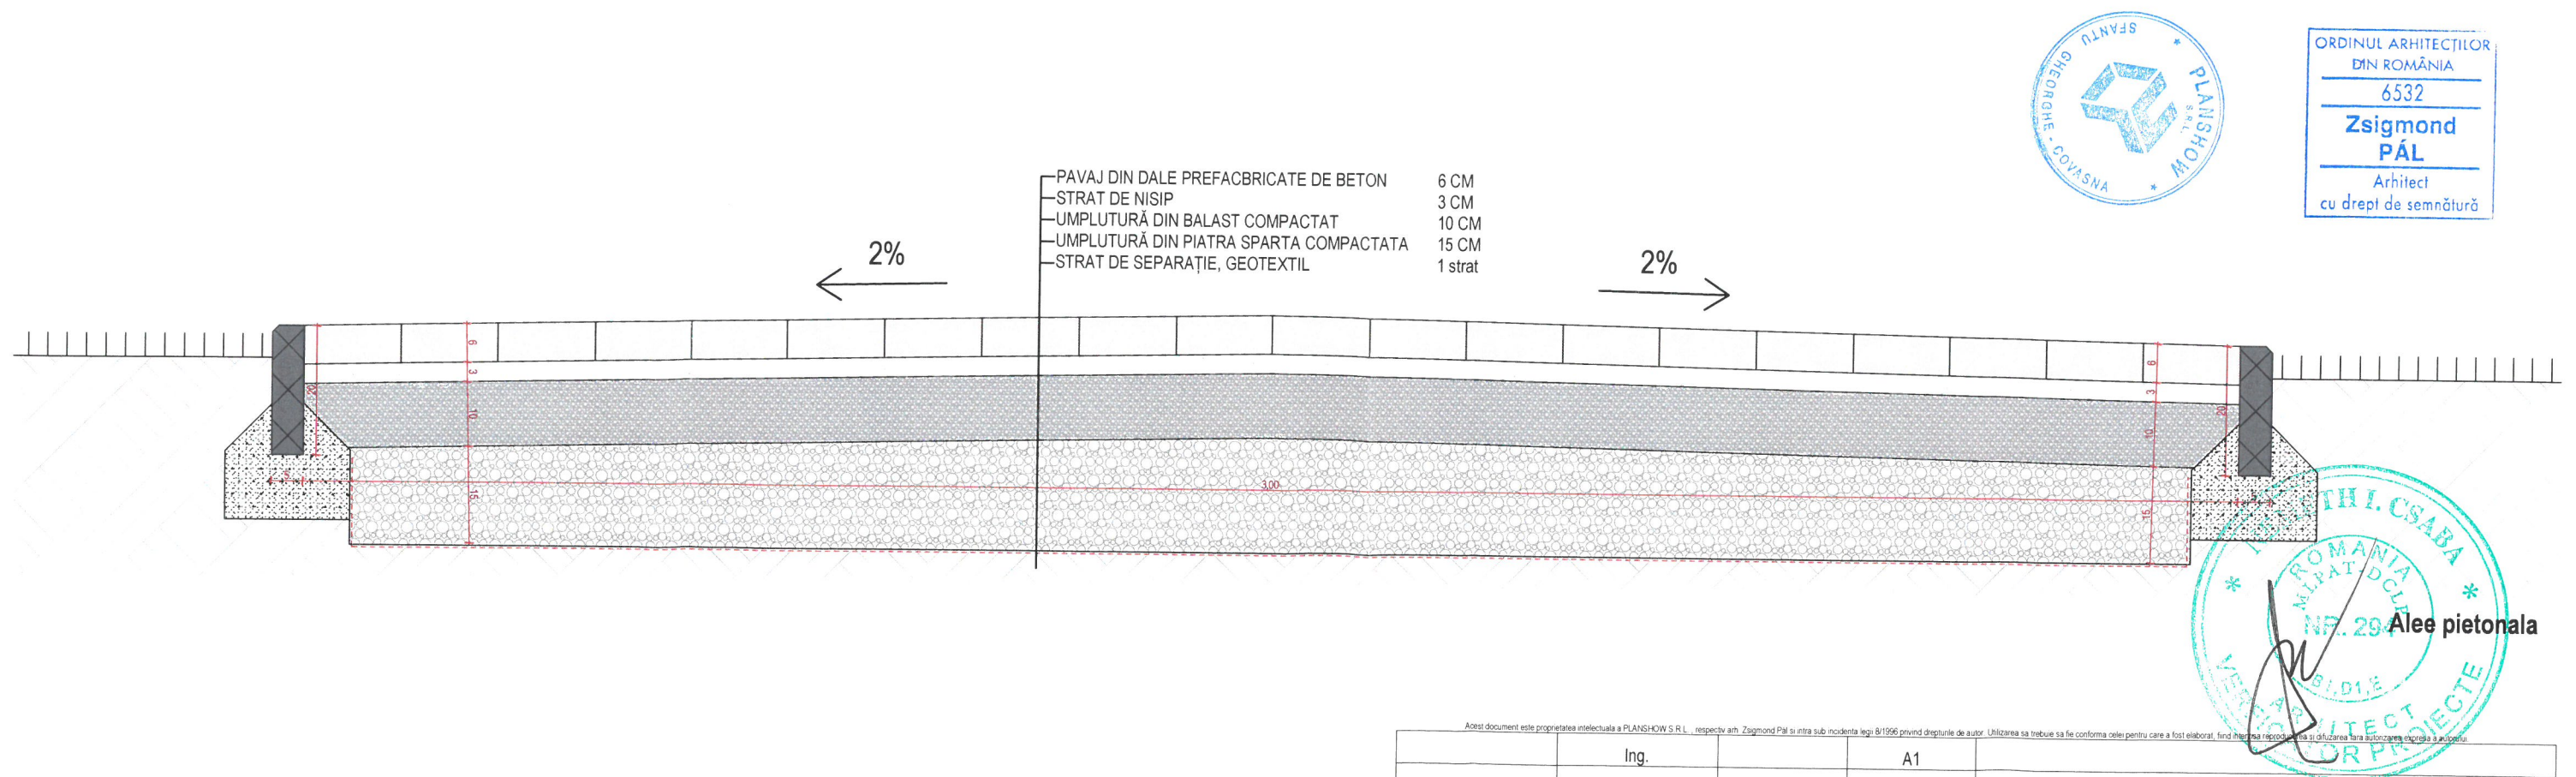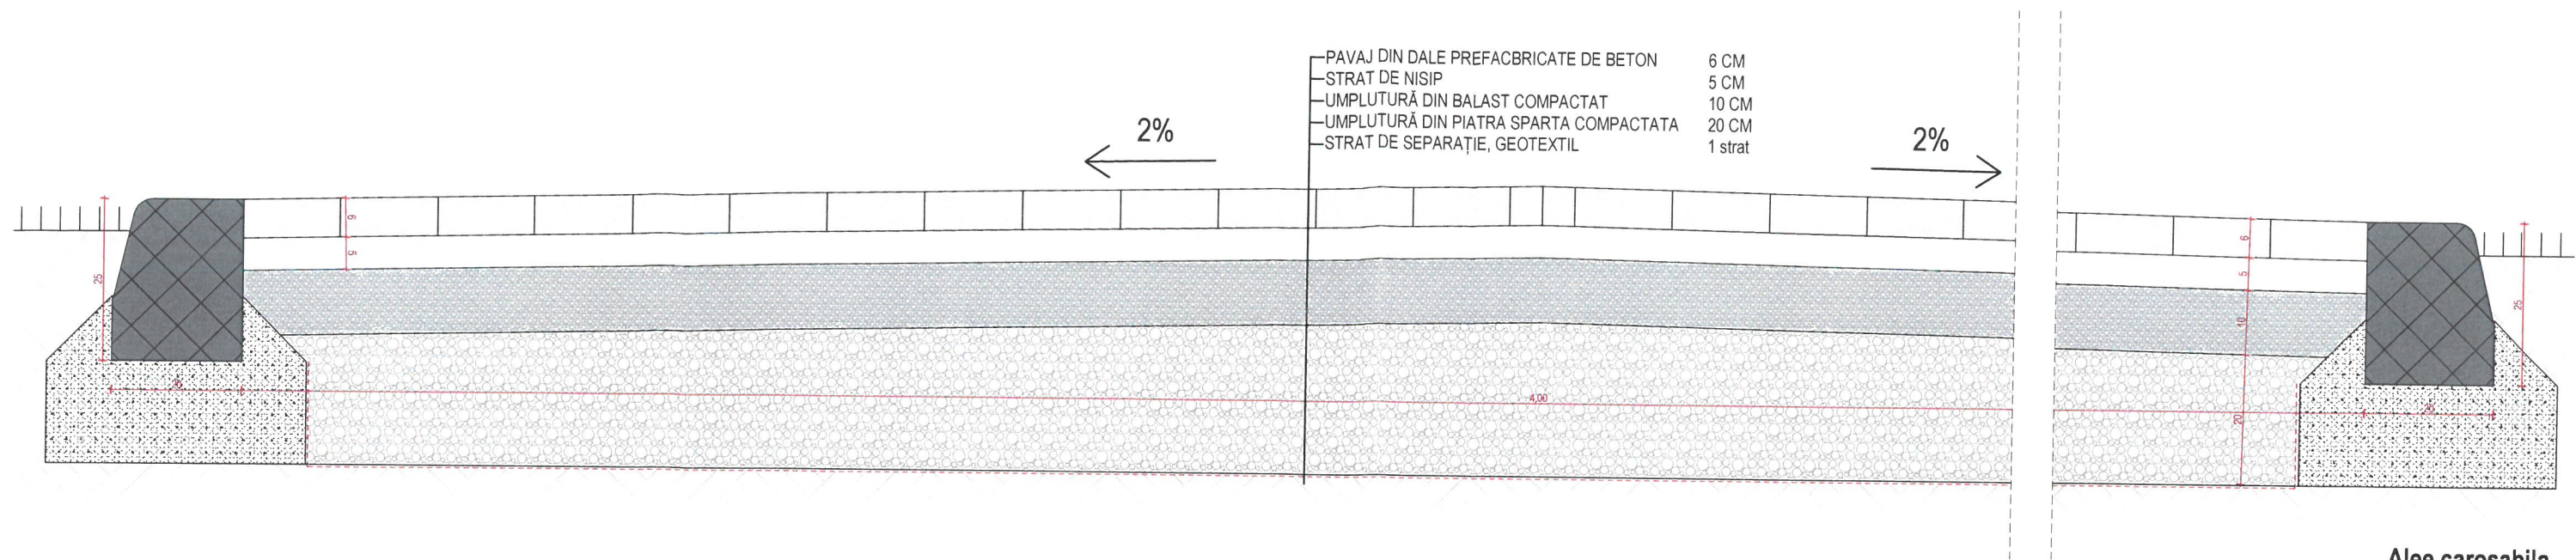


Acest document este proprietatea intelectuală a PLANSHOW S.R.L., respectiv arh. Zsigmond Pál și intra sub incidența legii 8/1996 privind drepturile de autor. Utilizarea sa trebuie să fie conformă celei pentru care a fost elaborat, fiind interzisă reproducerea și difuzarea fără autorizația expresă a autorului.

	Ing.		A1	
Verificator	Nume	Semnatura	Cerinta	Referat/Expertiza nr./Data

 SF. GHEORGHE, S20023, str. GĂDRI FERENC, nr. 19, bl. 5, sc. A, et. 3, ap. 7, jud. COVASNA, cui. RO 33158397, nr. reg. com. J14/125/2014, tel. +40 741 919 671, e-mail: office@planshow.ro	Beneficiar:	MUN. SFANTU GHEORGHE	Pr. nr.
	Localitate:	SFANTU GHEORGHE str. BORVIZ, FN, jud. COVASNA	03 / 2021
	Titlu proiect:	CONSTRUIREA UNEI GRADINITE - STRADA BORVIZ	Faza: P.Th. - DE.
	Titlu plansa:	DETALIU - ALEE CAROSABILA SI PIETONALA	Plansa nr. D.01
	Scara:	1:10	
Proiectat:	arh. ZSIGMOND P.	Data:	
Intocmit:	arh. stag. FARKAS E.	AUG. 2021	

INTERIOR

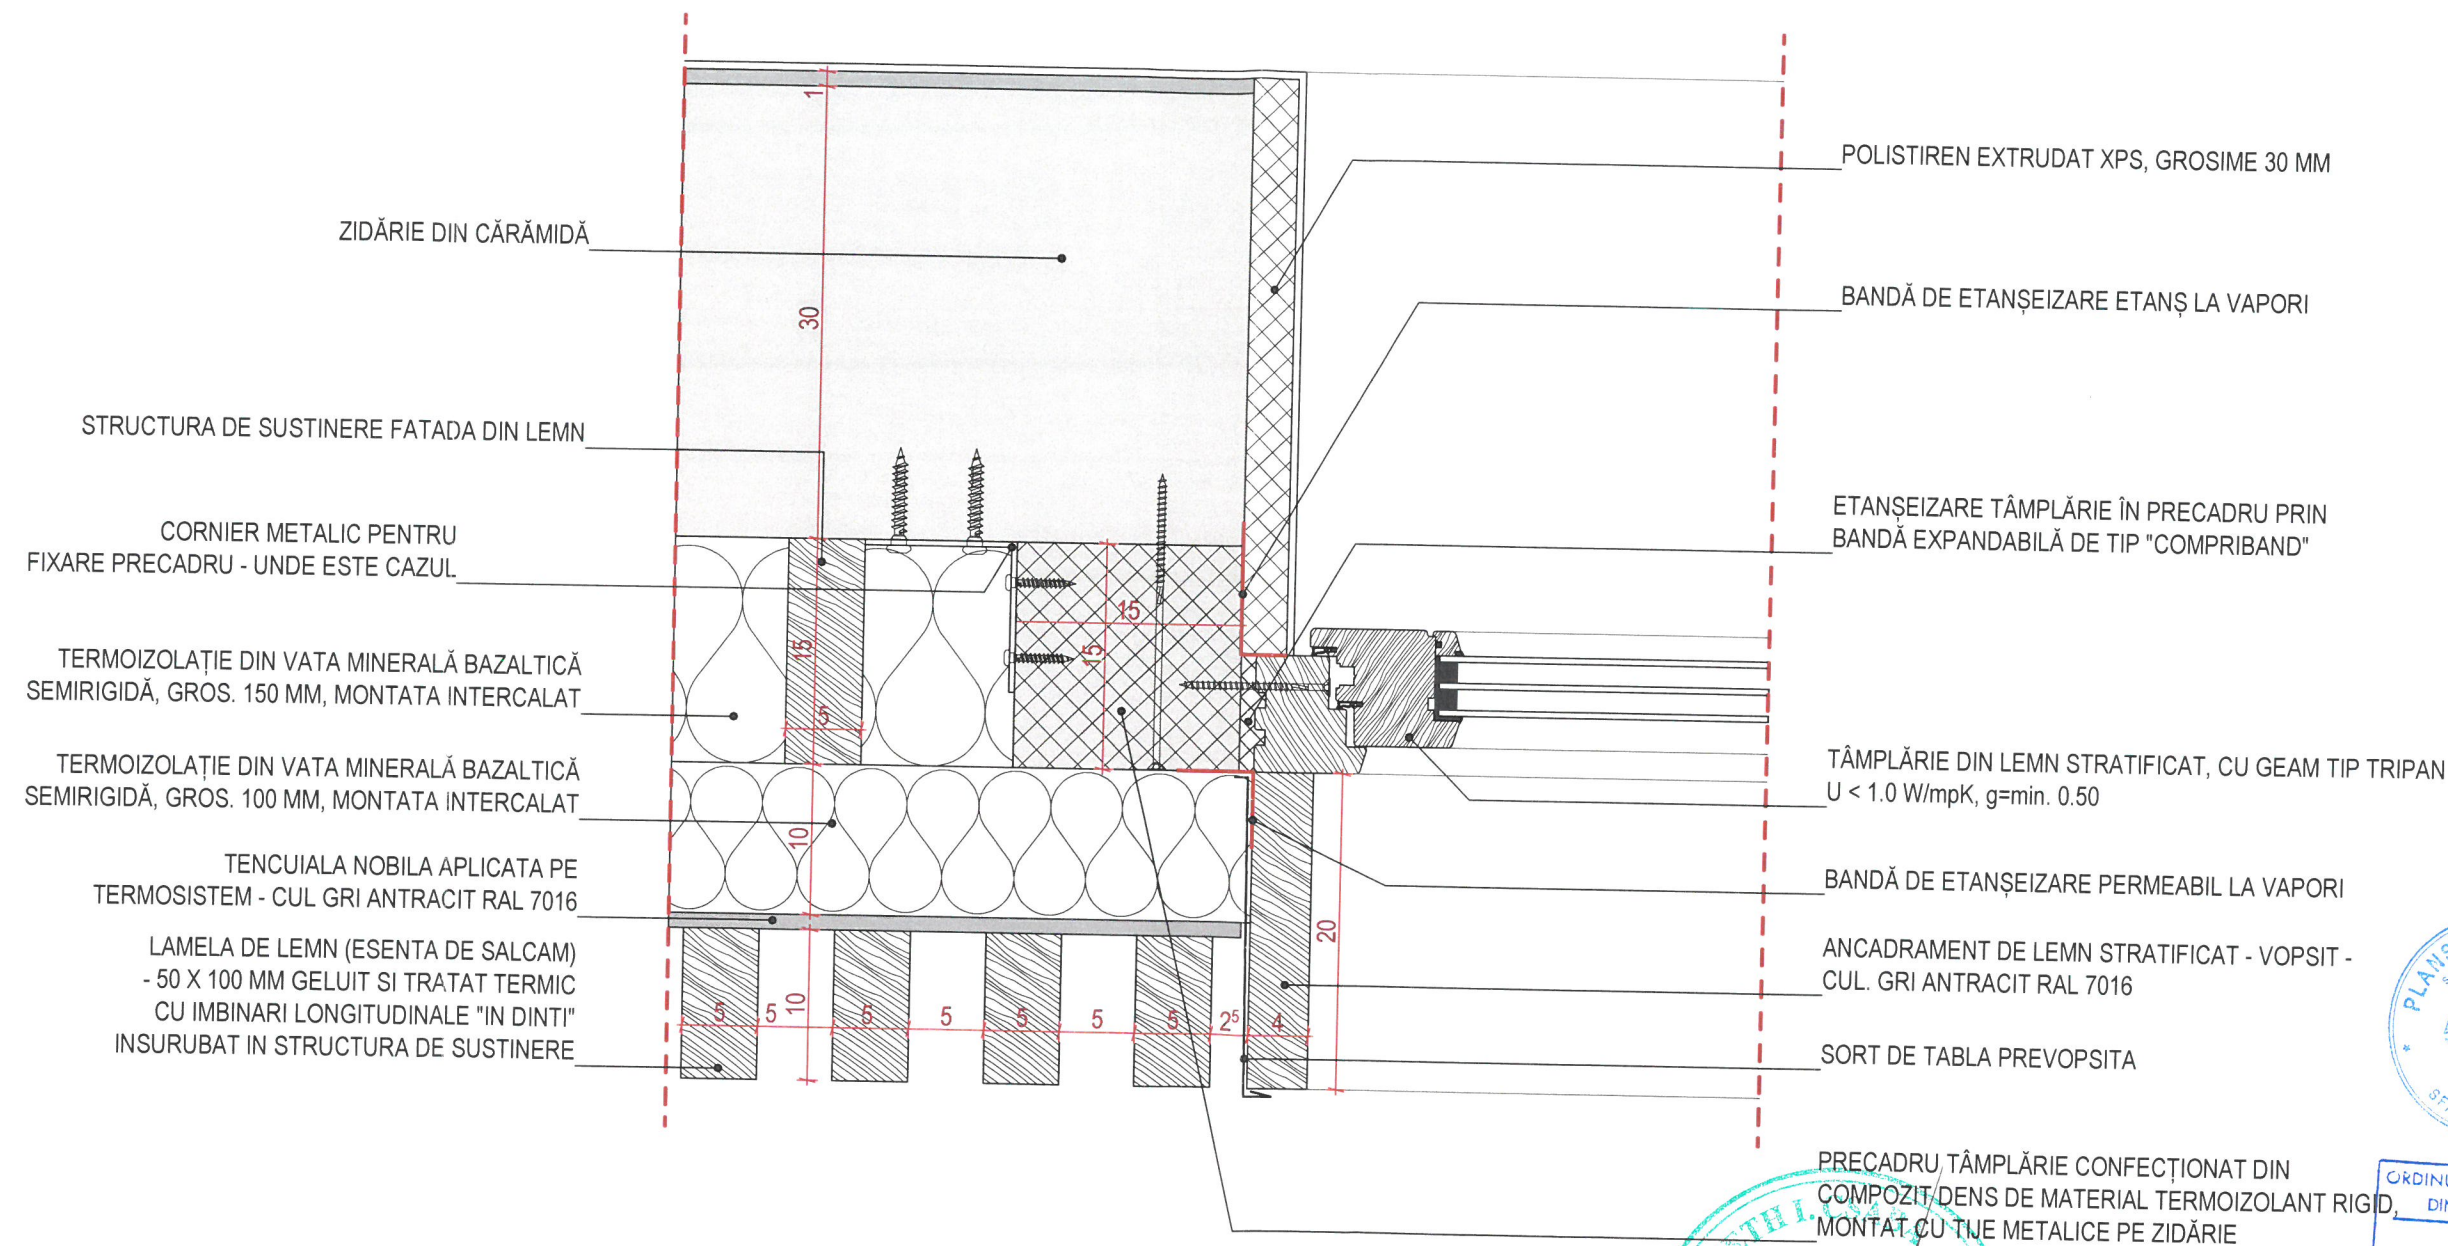


EXTERIOR



Acest document este proprietatea intelectuală a PLANSHOW S.R.L., respectiv arh. Zsigmond PÁL și este sub incidența legii 8/1996 privind dreptul de autor. Utilizarea sa trebuie să fie conformă celei pentru care a fost elaborat, fiind interzisă reproducerea și difuzarea fără autorizarea expresă a autorului.


Ing.				
Verificator	Nume	Semnatura	Cerinta	Referat/Expertiza nr./Data

 <div>SF. GHEORGHE, 520023, str. GODRI FERENC nr. 19, bl. 5, sc. A, et. 3, ap. 7, jud. COVASNA, CUI: RO 33168397, nr. reg. com. J14/125/2014, tel. +40 741 919 671, e-mail: office@planshow.ro</div>				Beneficiar:	MUN. SFANTU GHEORGHE	Pr. nr.
Specificatie	Nume	Semnatura	Scara:	Localitate:	SFANTU GHEORGHE str. BORVIZ, FN, jud. COVASNA	03 / 2021
Sef proiect	arh. ZSIGMOND P.		1:5	Titlu proiect:	CONSTRUIREA UNEI GRADINITE - STRADA BORVIZ	Faza: P.Th. - DE.
Proiectat	arh. ZSIGMOND P.		Data:	Titlu plansa:	DETALIU - MONTAJ FERESTRE - ZONA CU LAMELE 2	Plansa nr.
Intocmit	arh. stag. FARKAS E.		AUG. 2021			D.03

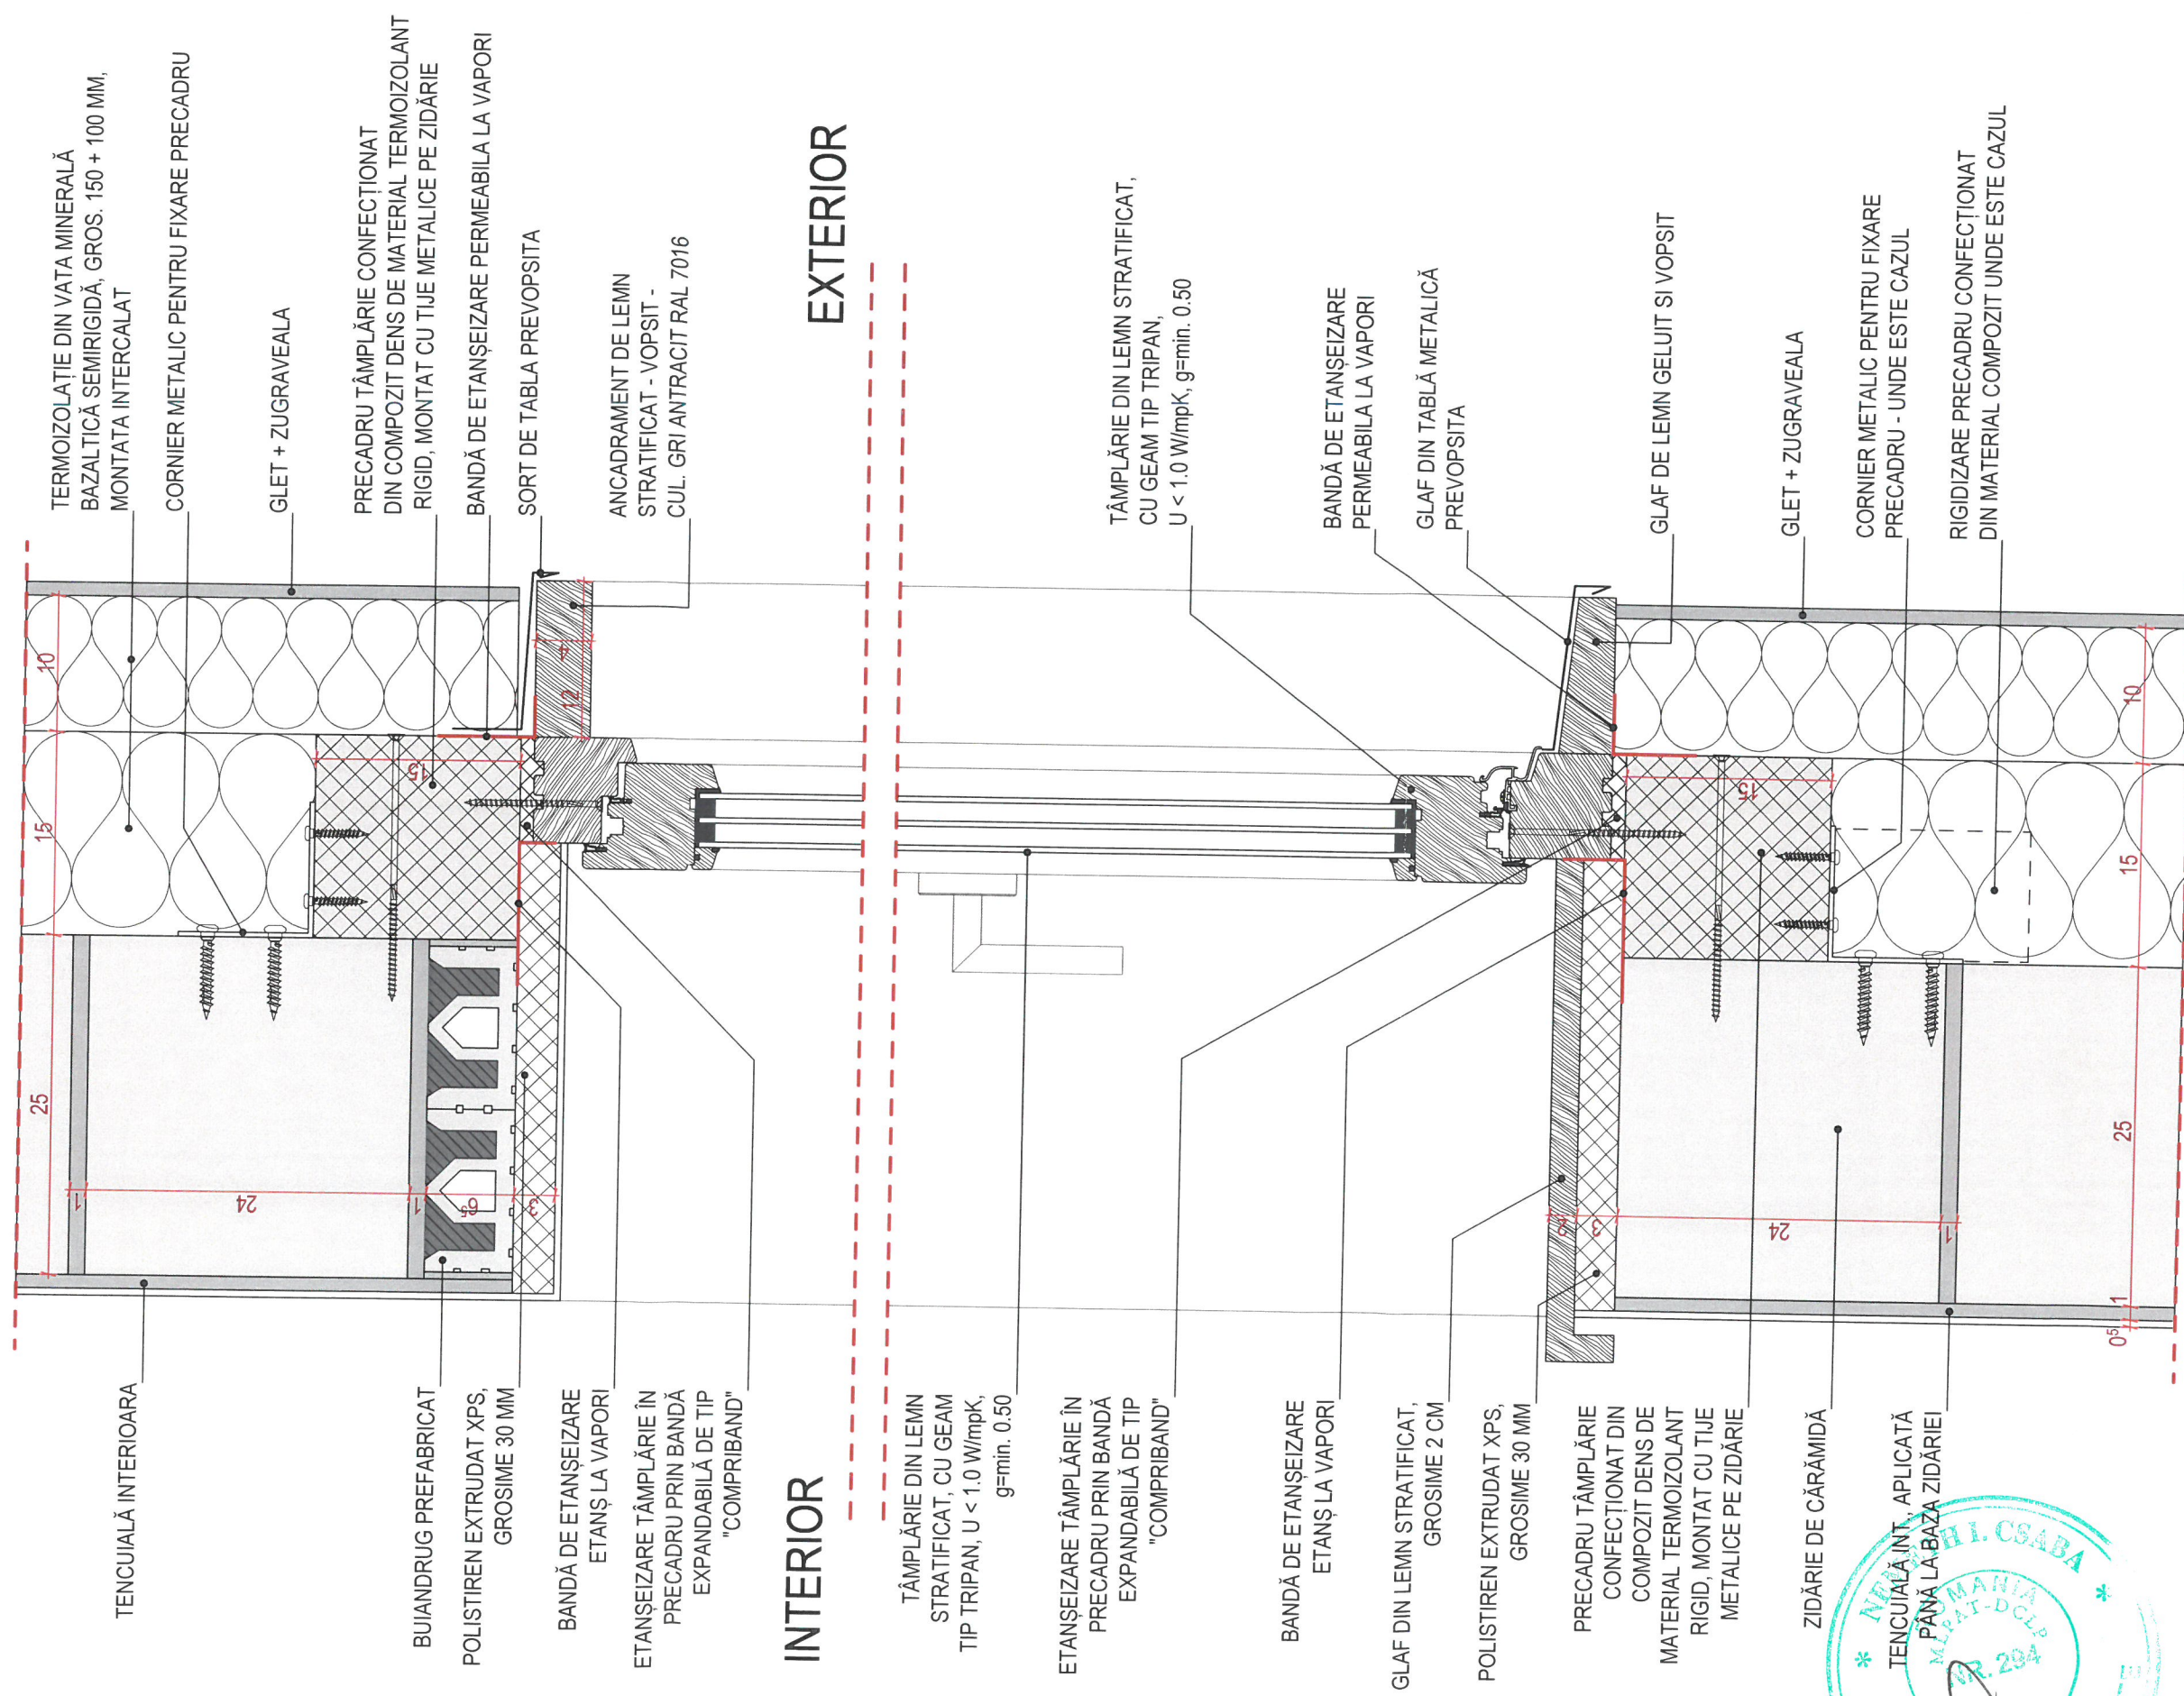

Acest document este proprietate intelectuală a PUNSHOW S.R.L. respectiv am, Raymond Piu si Rita sub modelul legii 81/1996 privind drepturile de autor. Utilizarea sa trebuie sa fie conforma celor pentru care a fost elaborat, fiind interzisa reproducerea si difuzarea fara autorizarea expresa a autorilor.


Verificator		Ing.	Nume	Semnatura	Cerinta	A1	Referat/Expertiza nr./Data	
<p>Amplas sa indrui sa se conforme celui pentru care a fost elaborat, fiind inregistrat reproducerea a elucrazii fara autorizarea expresă a autorului</p>								
Specificatie		P L A N S H • W S R L.		SF. GHEORGHE X20023, 11/ GODRI FERENC, nr. 19, bl. 5, sc. A, et. 3, ap. 7, jud. COVASNA, cu RO 33168397, nr. reg. com. 114/125/2014, tel. +40 741 919 671, e-mail: office@planshow.ro				
Self protect	arh. ZSIGMOND P.	Nume	Semnatura	Scara:	Beneficiar:			
Proiectat	arh. ZSIGMOND P.			1:5	Localitate: SFANTU GHEORGHE str. BORVIZ, FN, jud. COVASNA			
Intocmit	arh. stag. FARKAS E.			Data:	Titlu proiect: CONSTRUIREA UNEI GRADINITE - STRADA BORVIZ			
				AUG. 2021	Titlu plansa: DETALIU - MONTAJ FERESTRE - ZONE DE CAMP			
					Plansa nr. D.04			

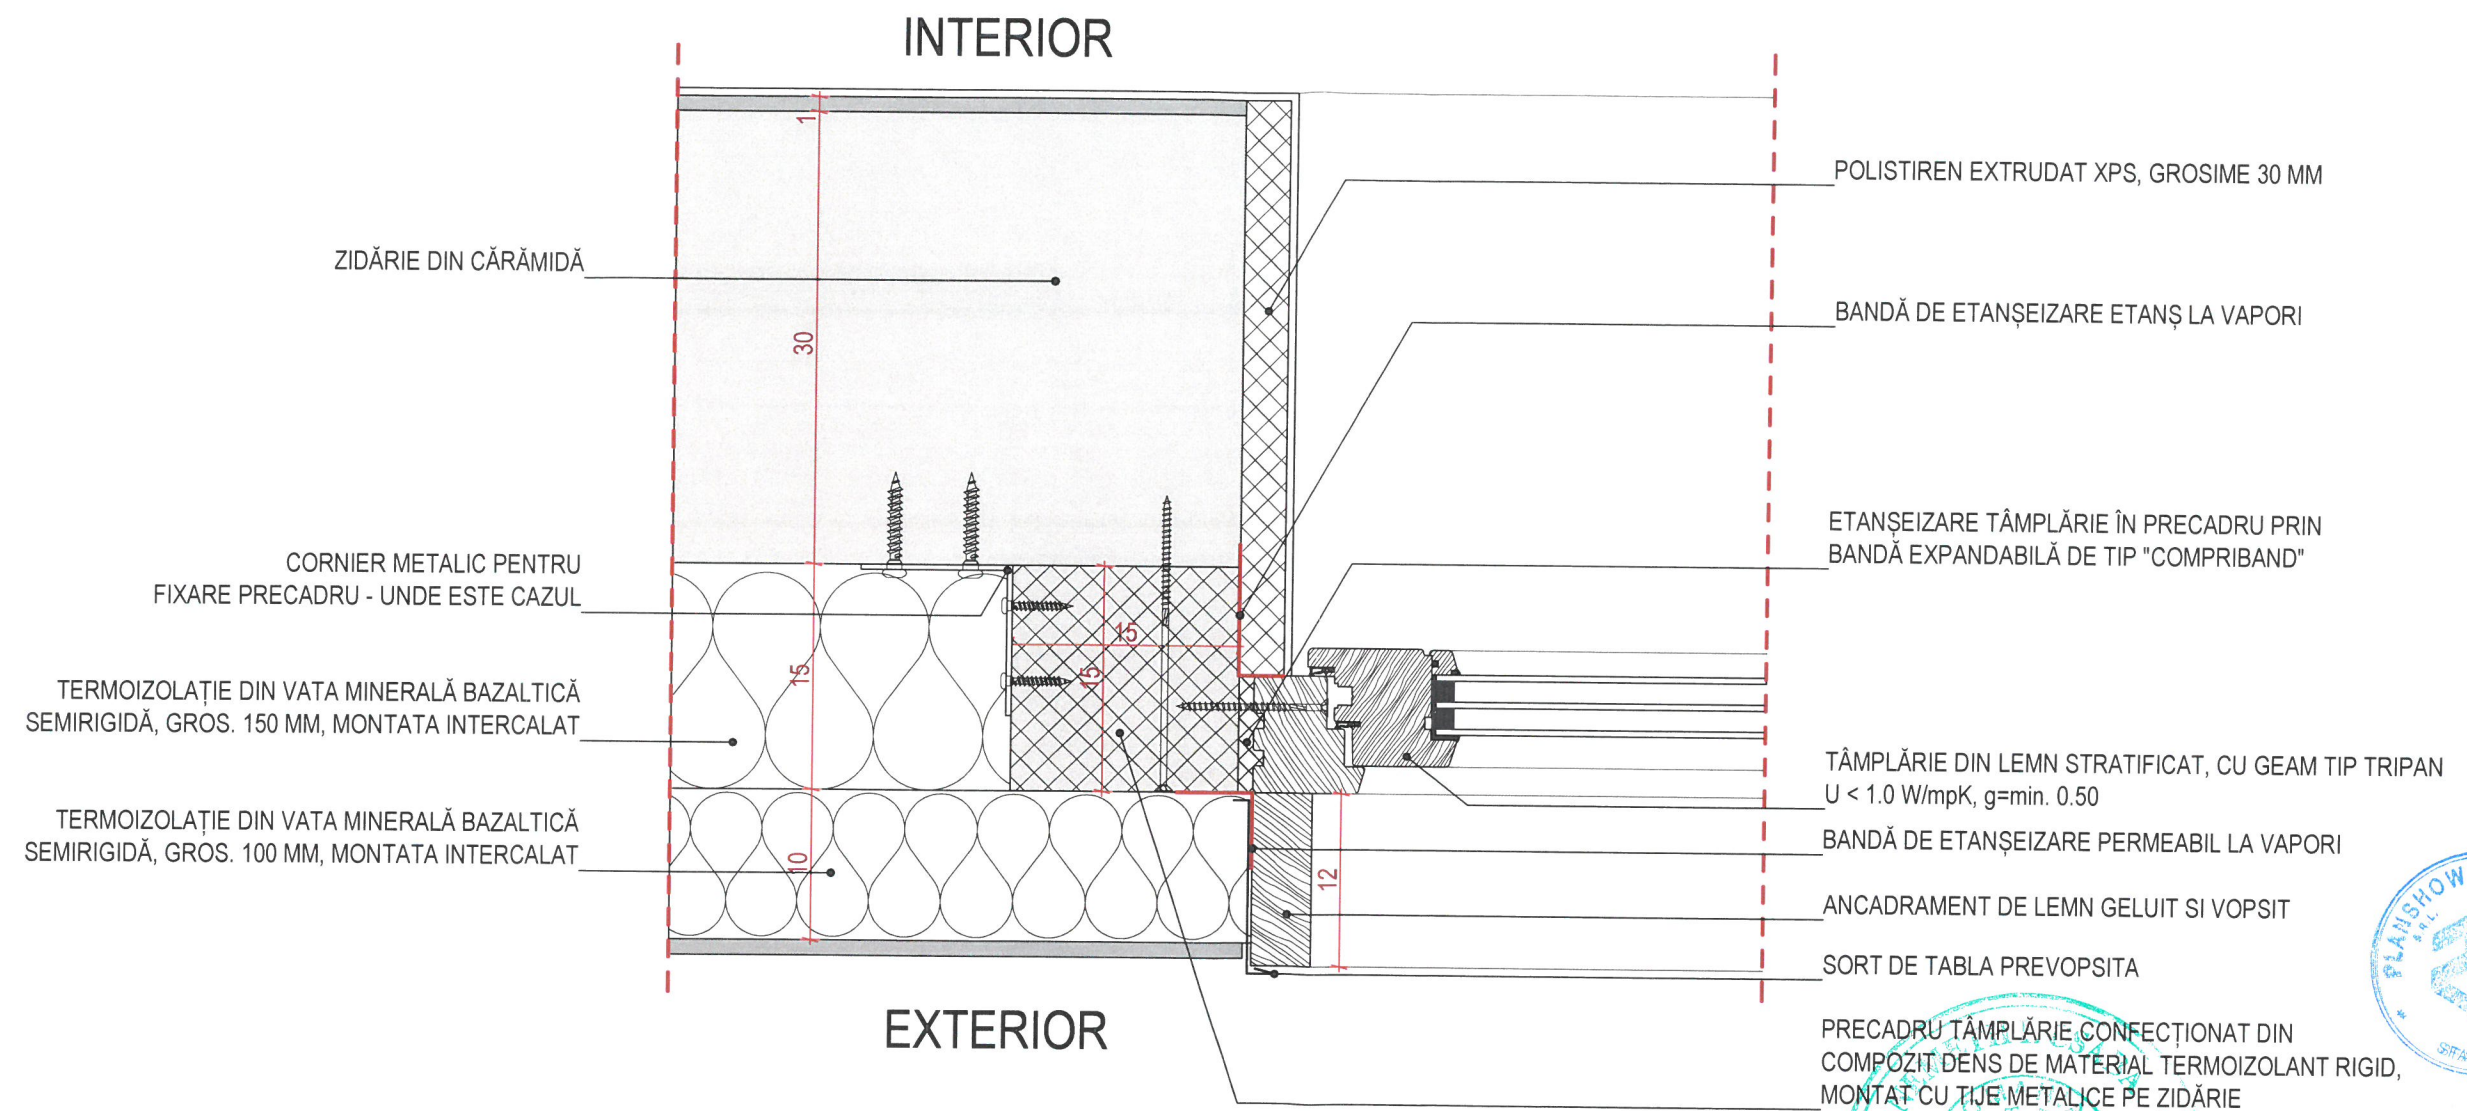

Acest document este proprietatea intelectuală a PLANSHOW S.R.L., respectiv arh. Zsigmond Pál și intra sub incidența legii 8/1996 privind drepturile de autor. Utilizarea sa trebuie să fie conforma celei pentru care a fost elaborat, fiind interzisă reproducerea și difuzarea fără autorizarea expresă a autorului.



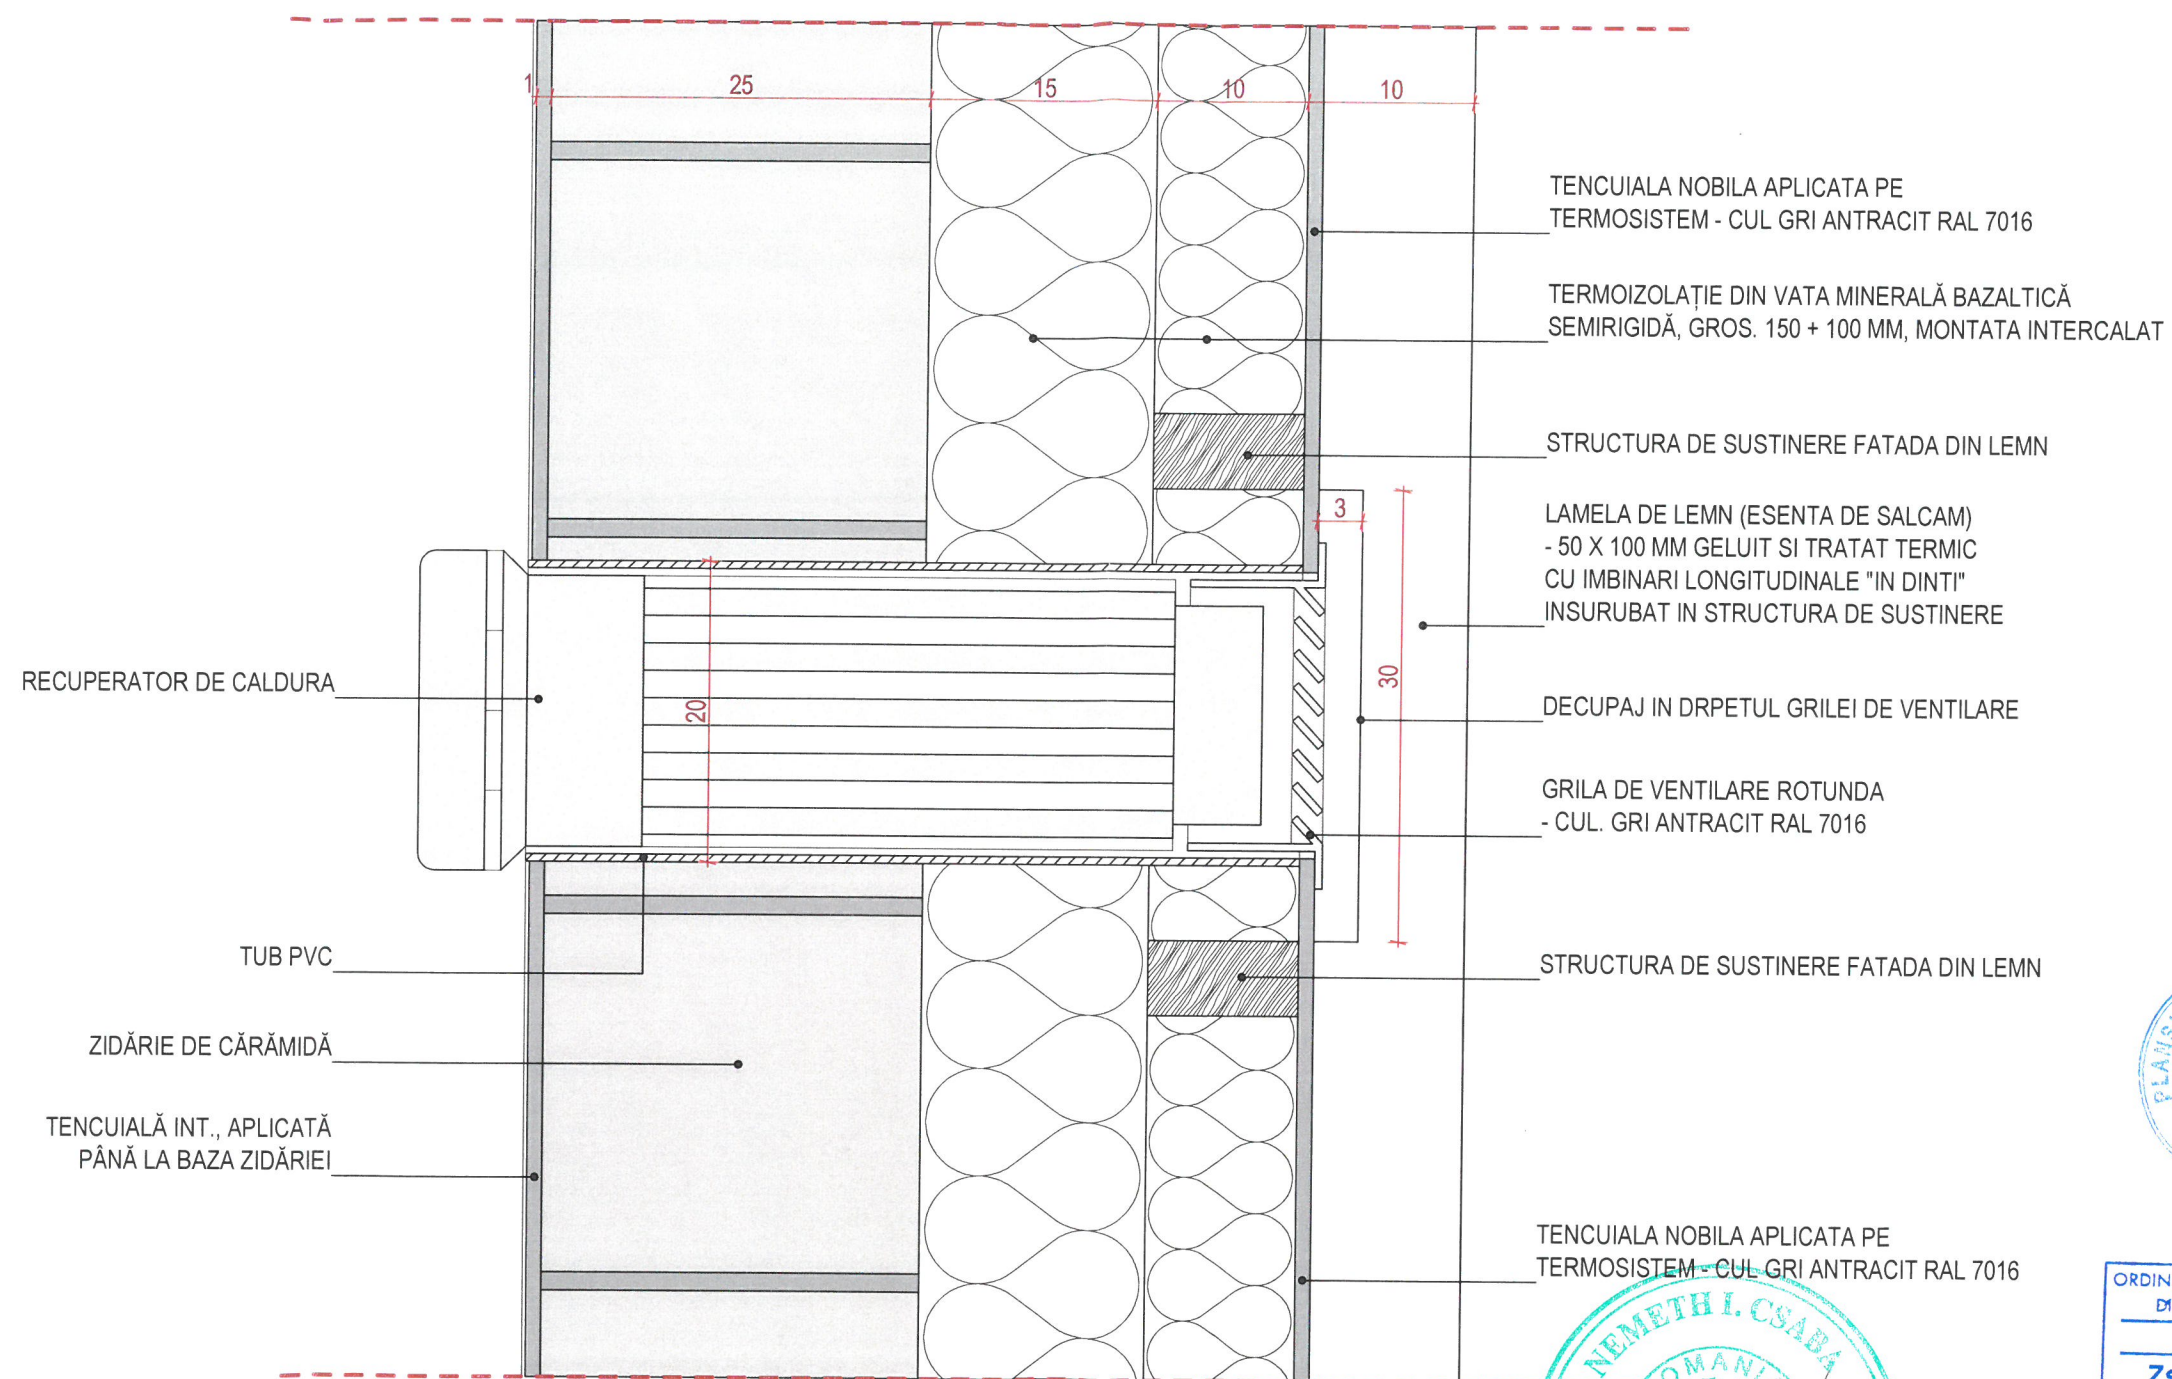

	Ing.		A1	
Verificator	Nume	Semnatura	Cerinta	Referat/Expertiza nr./Data


		SF. GHEORGHE, 520023, str. GODOI FERENC, nr. 19, bl. 5, sc. A, et. 3, ap. 7, jud. COVASNA, cui RO 33168397, nr. reg. com. J14/125/2014, tel. +40 741 919 671, e-mail: office@planshow.ro		Beneficiar:	MUN. SFANTU GHEORGHE	Pr. nr.
Specificatie	Nume	Semnatura	Scara:	Localitate:	SFANTU GHEORGHE str. BORVIZ, FN, jud. COVASNA	03 / 2021
Sef proiect	arh. ZSIGMOND P.		1:5	Titlu proiect:	CONSTRUIREA UNEI GRADINITE - STRADA BORVIZ	Faza: P.Th. - DE.
Proiectat	arh. ZSIGMOND P.		Data:	Titlu plansa:	DETALIU - MONTAJ FERESTRE - ZONA DE CAMP 2	Plansa nr.
Intocmit	arh. stag. FARKAS E.		AUG. 2021			D.05



Acest document este proprietate intelectuală a PLANSHOW S.R.L., respectiv arh. Zsigmond PÁL și este sub protecția Legii 84/1996 privind drepturile de autor. Utilizarea sa trebuie să fie conformă celei pentru care a fost elaborat, fiind interzisă reproducerea și difuzarea fără autorizarea expresă a autorului.

	Ing.	A1	
Verificator	Nume	Semnatura	Cerinta
			Referat/Expertiza nr./Data

 <div>SF. GHEORGHE, 520023, str. GODRI FERENC, nr. 19, bl. 5, sc. A, et. 3, ap. 7, jud. COVASNA, cui RO 33168397, nr. reg. com. J14/125/2014, tel. +40 741 919 671, e-mail: office@planshow.ro</div>				Beneficiar:	MUN. SFANTU GHEORGHE	Pr. nr.
Specificatie	Nume	Semnatura	Scara:	Localitate:	SFANTU GHEORGHE str. BORVIZ, FN, jud. COVASNA	03 / 2021
Sef proiect	arh. ZSIGMOND P.		1:5	Titlu proiect:	CONSTRUIREA UNEI GRADINITE - STRADA BORVIZ	Faza: P.Th. - DE.
Proiectat	arh. ZSIGMOND P.		Data:	Titlu plansa:	DETALIU - MONTAJ RECUPERATOR DE CALDURA	Plansa nr.
Intocmit	arh. stag. FARKAS E.		AUG. 2021			D.06



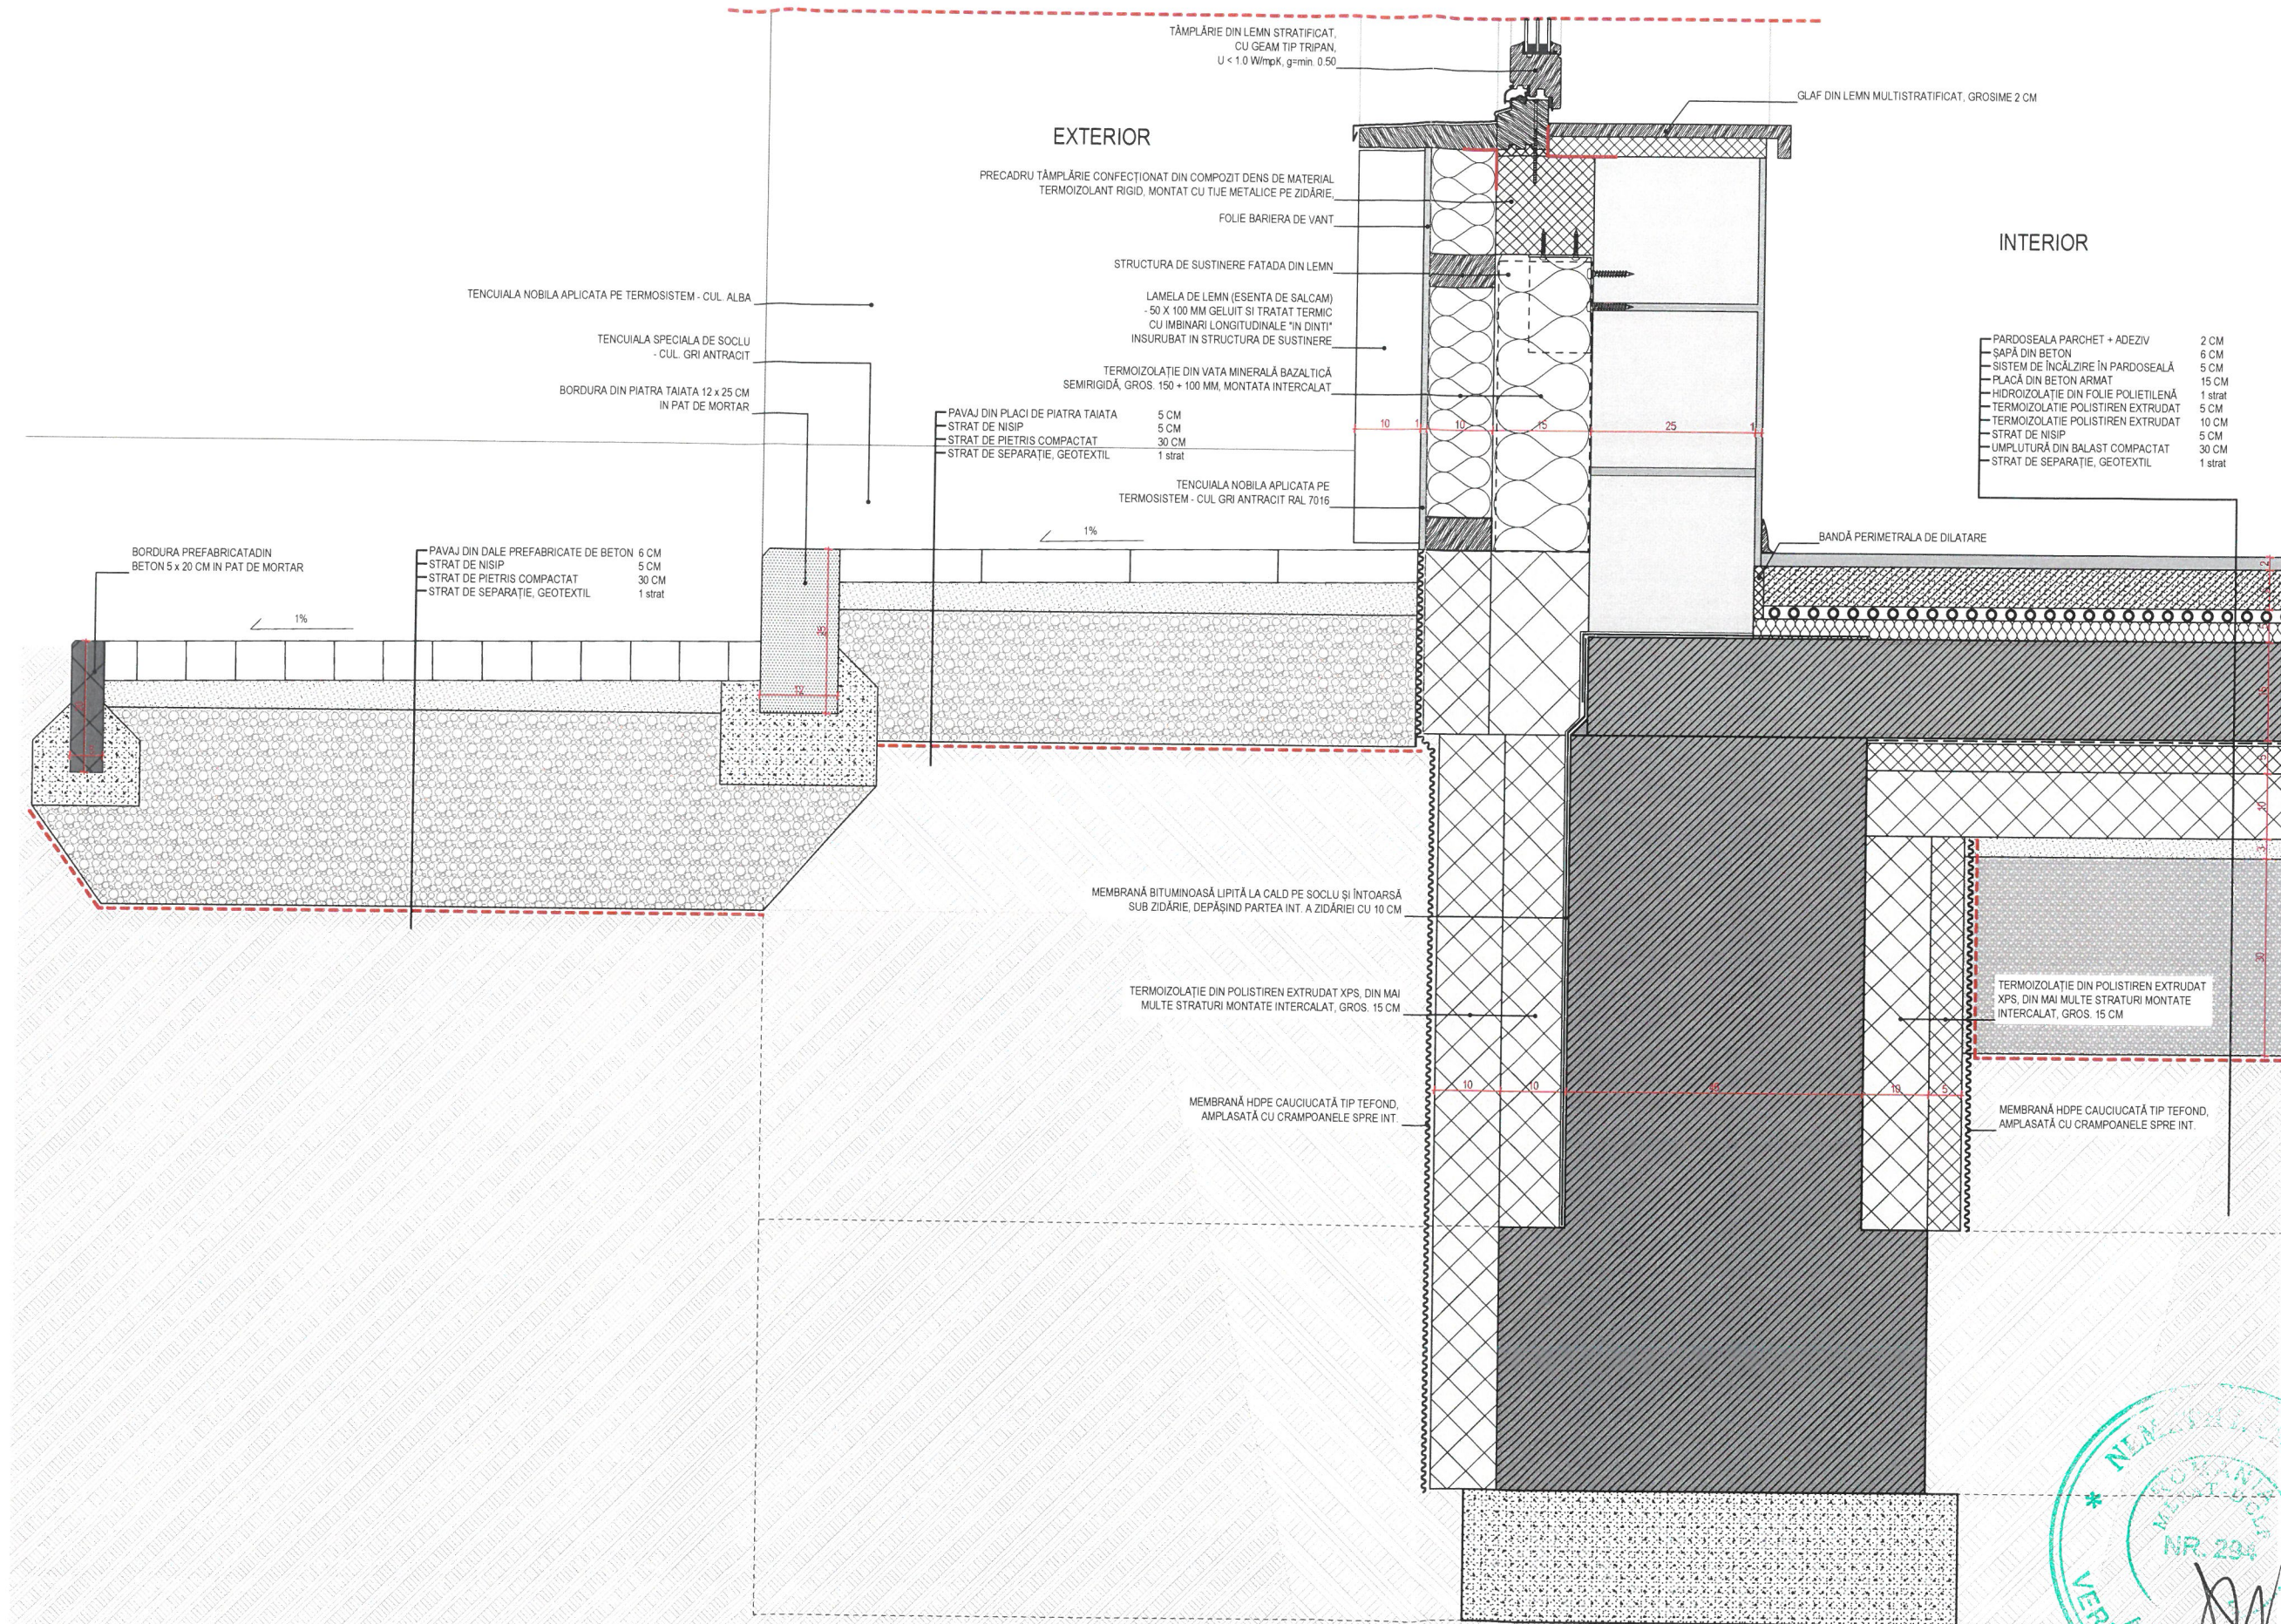


Verificator	Ing.	Nume	Semnatura	Cernita	Referat/Expertiza nr./Data	
					A1	

<div>PLANSHOW S.R.L.</div>	Specificatie	Nume	Semnatura	Scara:	MUN. SFANTU GHEORGHE	Pr. nr. 03 / 2021
	Sef proiect	arh. ZSIGMOND P.		1:10		
	Proiectat	arh. ZSIGMOND P.				
	Intocmit	arh. stag. FARKAS E.				
					Localitate:	Faza:
					Titlu proiect:	P.Th. - DE.
					Titlu plansa:	Plansa nr.
					DETALIU - TERMOIZOLATIE FUNDATII	D.08

ORDINUL ARHITECTILOR
DIN ROMANIA
6532
Zsigmond PÁL
Arhitect
cu drept de semnătură



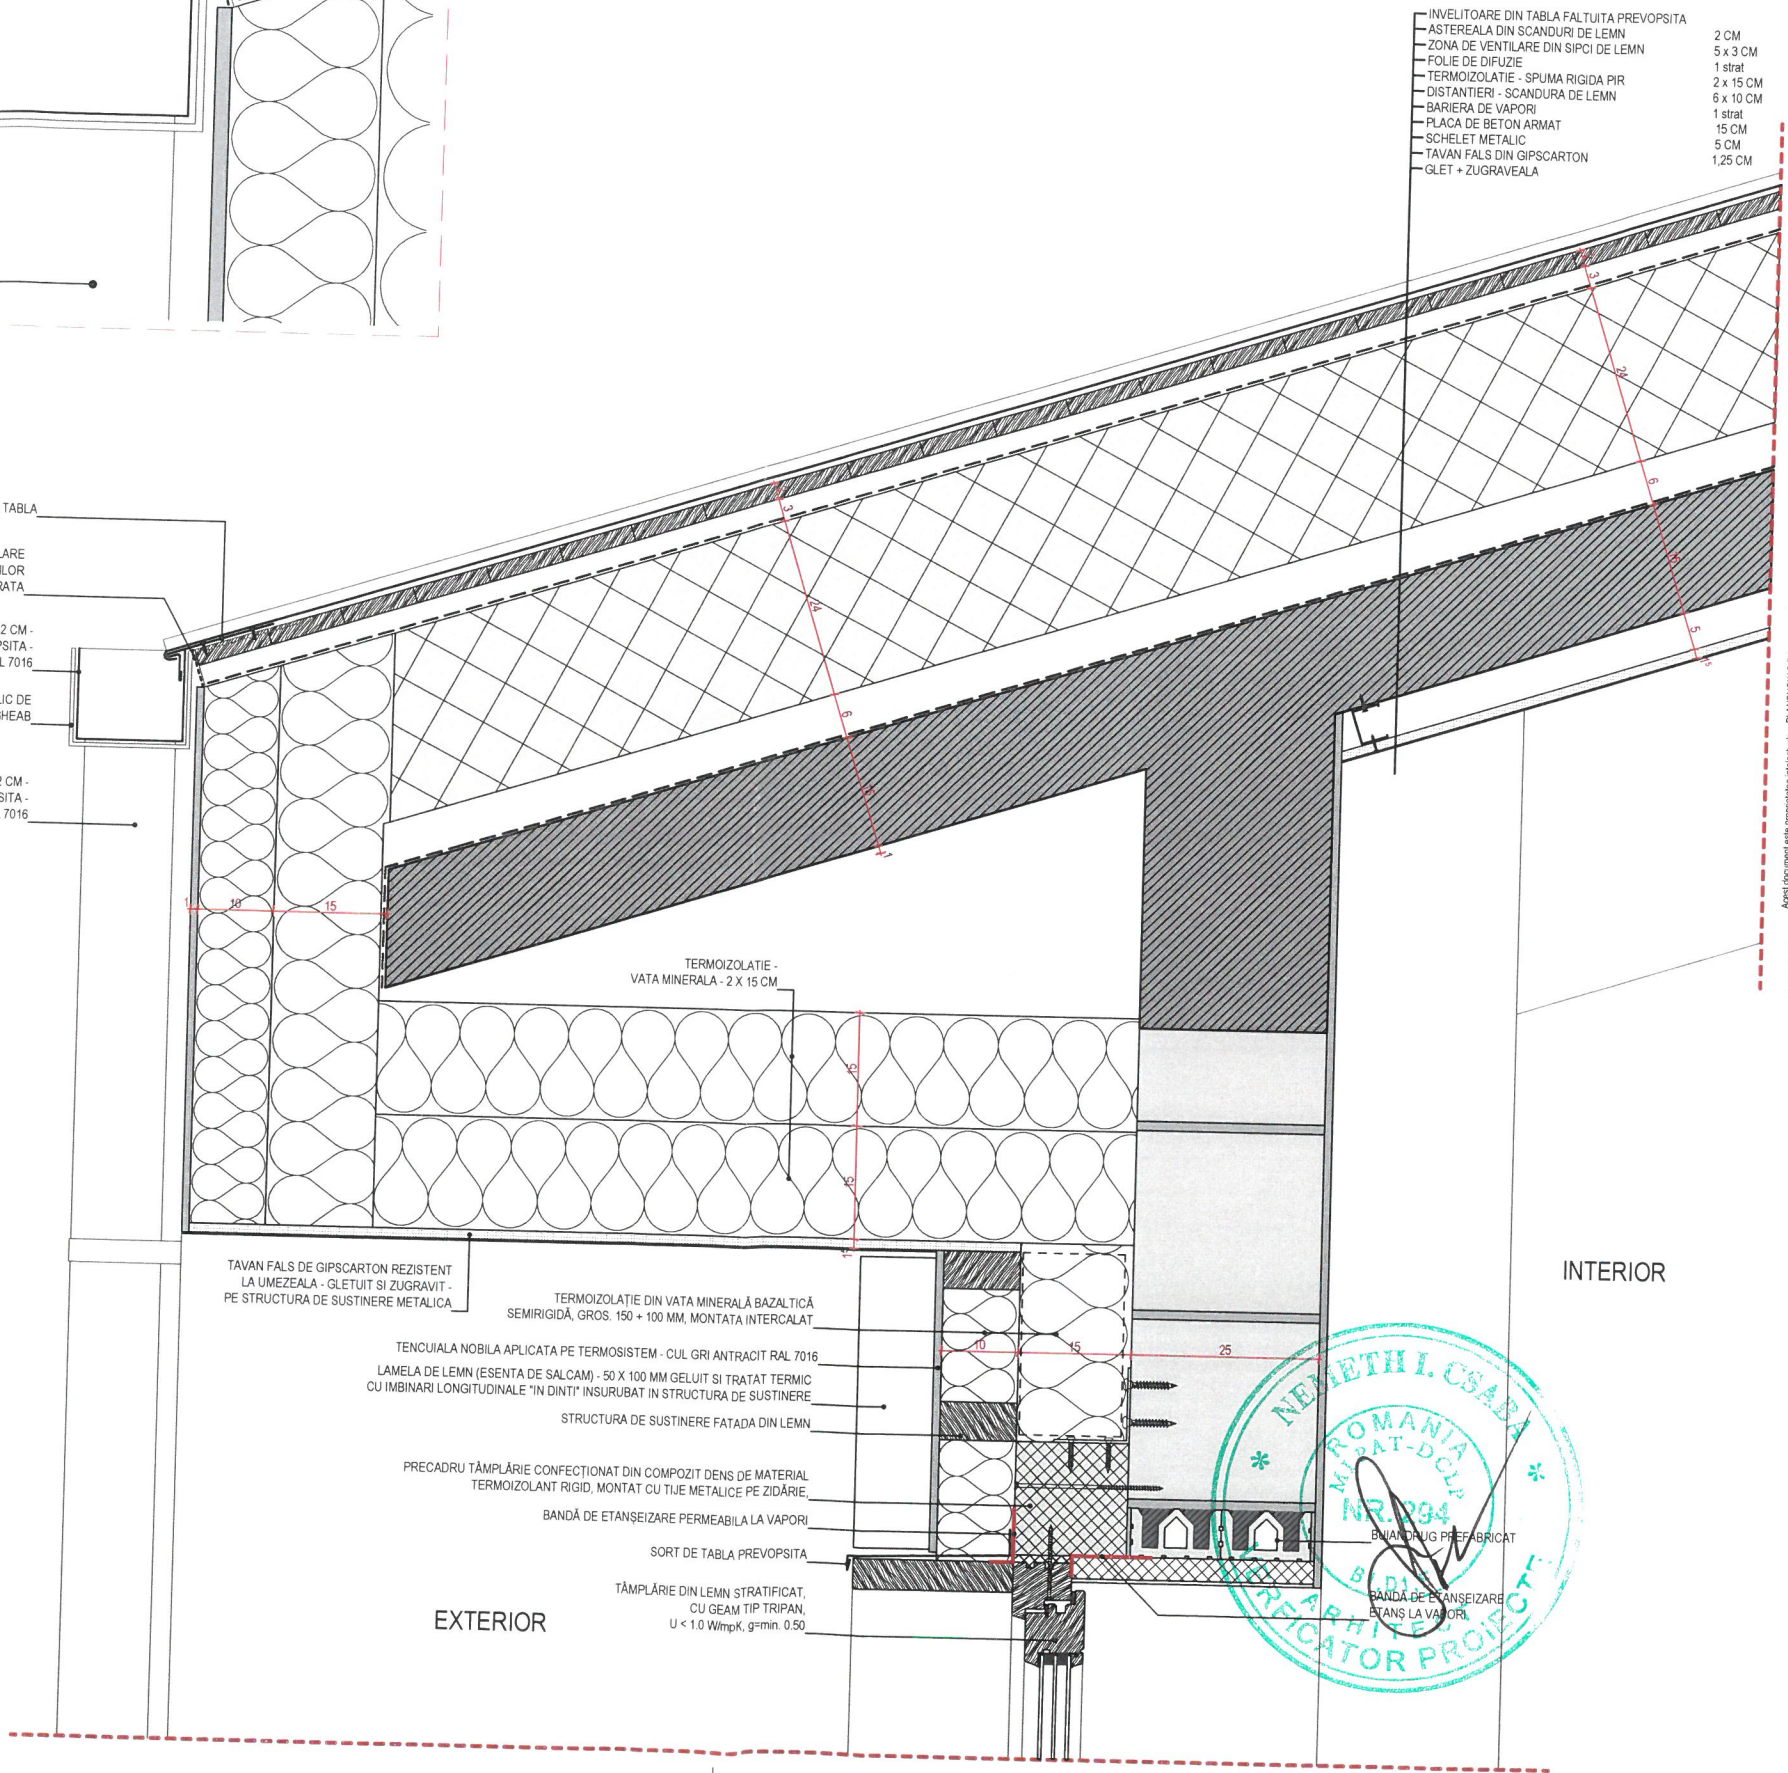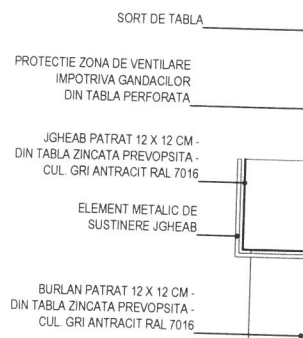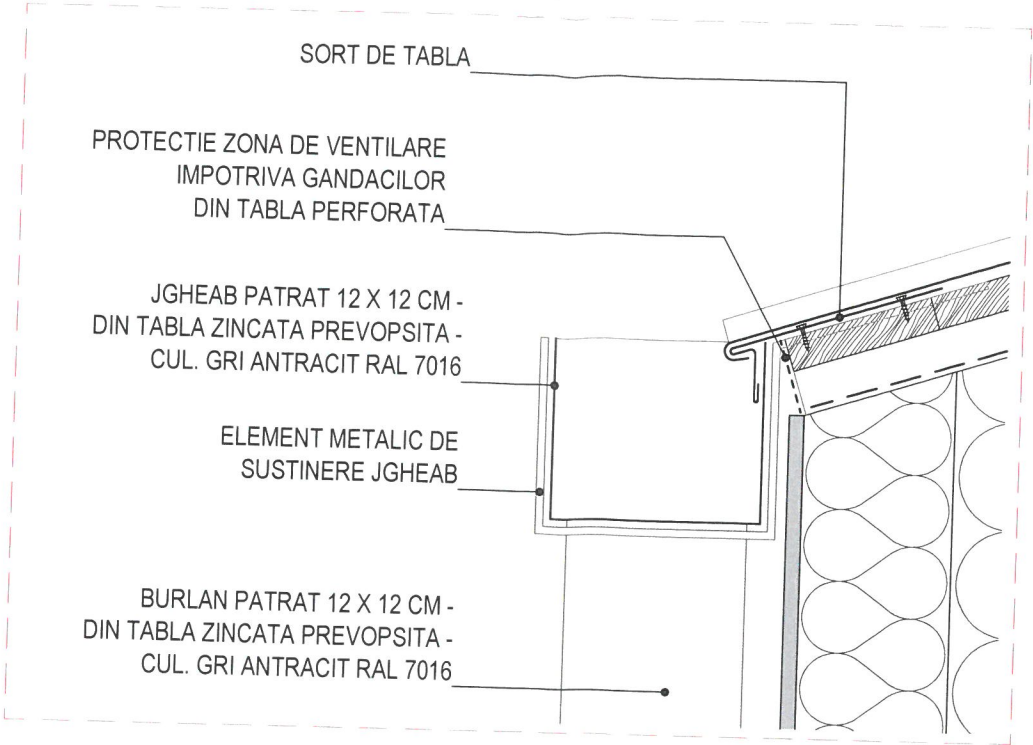

- INVELITOARE DIN TABLA FALTUITA PREVOPSITA
- ASTEREALA DIN SCANDURI DE LEMN
- ZONA DE VENTILARE DIN SIPOCI DE LEMN
- FOLIE DE DIFUZIE
- TERMOIZOLATIE - SPUMA RIGIDA PIR
- DISTANTIERI - SCANDURA DE LEMN
- BARIERA DE VAPORI
- PLACA DE BETON ARMAT
- SCELET METALIC
- TAVAN FALS DIN GIPSCARTON
- GLET + ZUGRAVEALA

2 CM
5 x 3 CM
1 strat
2 x 15 CM
6 x 10 CM
1 strat
15 CM
5 CM
1,25 CM

Verificator	Ing.	Nume	Semnatura	Cerinta	Referat/Expertiza nr./Data
				A1	



SF. GHEORGHE 520023, str. GODOI FERENC, nr. 19, bl. 5, sc. 3, ap. 7, jud. COVASNA, cod. RO 33168397, nr. tel. 0264/2202014, tel. +40 741 919 671, e-mail: office@planshow.ro		MUN. SFANTU GHEORGHE		Pr. nr.	03 / 2021
Beneficiar:	SFANTU GHEORGHE str. BORVIZ, FN, jud. COVASNA	Localitate:	CONSTRUIREA UNEI GRADINITE - STRADA BORVIZ	Faza:	P.Th. - DE.
Scara:	1:10, 1:5	Titlu proiect:	DETALIU - ZONA JGHEAB	Planşa nr.	D.09
Data:	AUG. 2021	Titlu plansa:			





ORDINUL ARHITECTILOR
DIN ROMANIA
6532
Zsigmond
PÁL
Arhitect
cu drept de semnătură

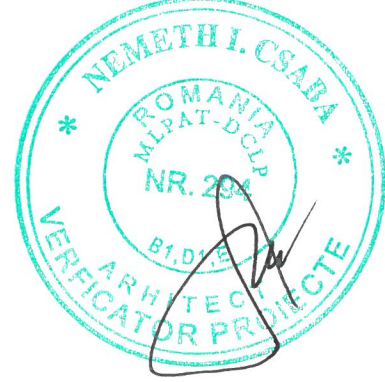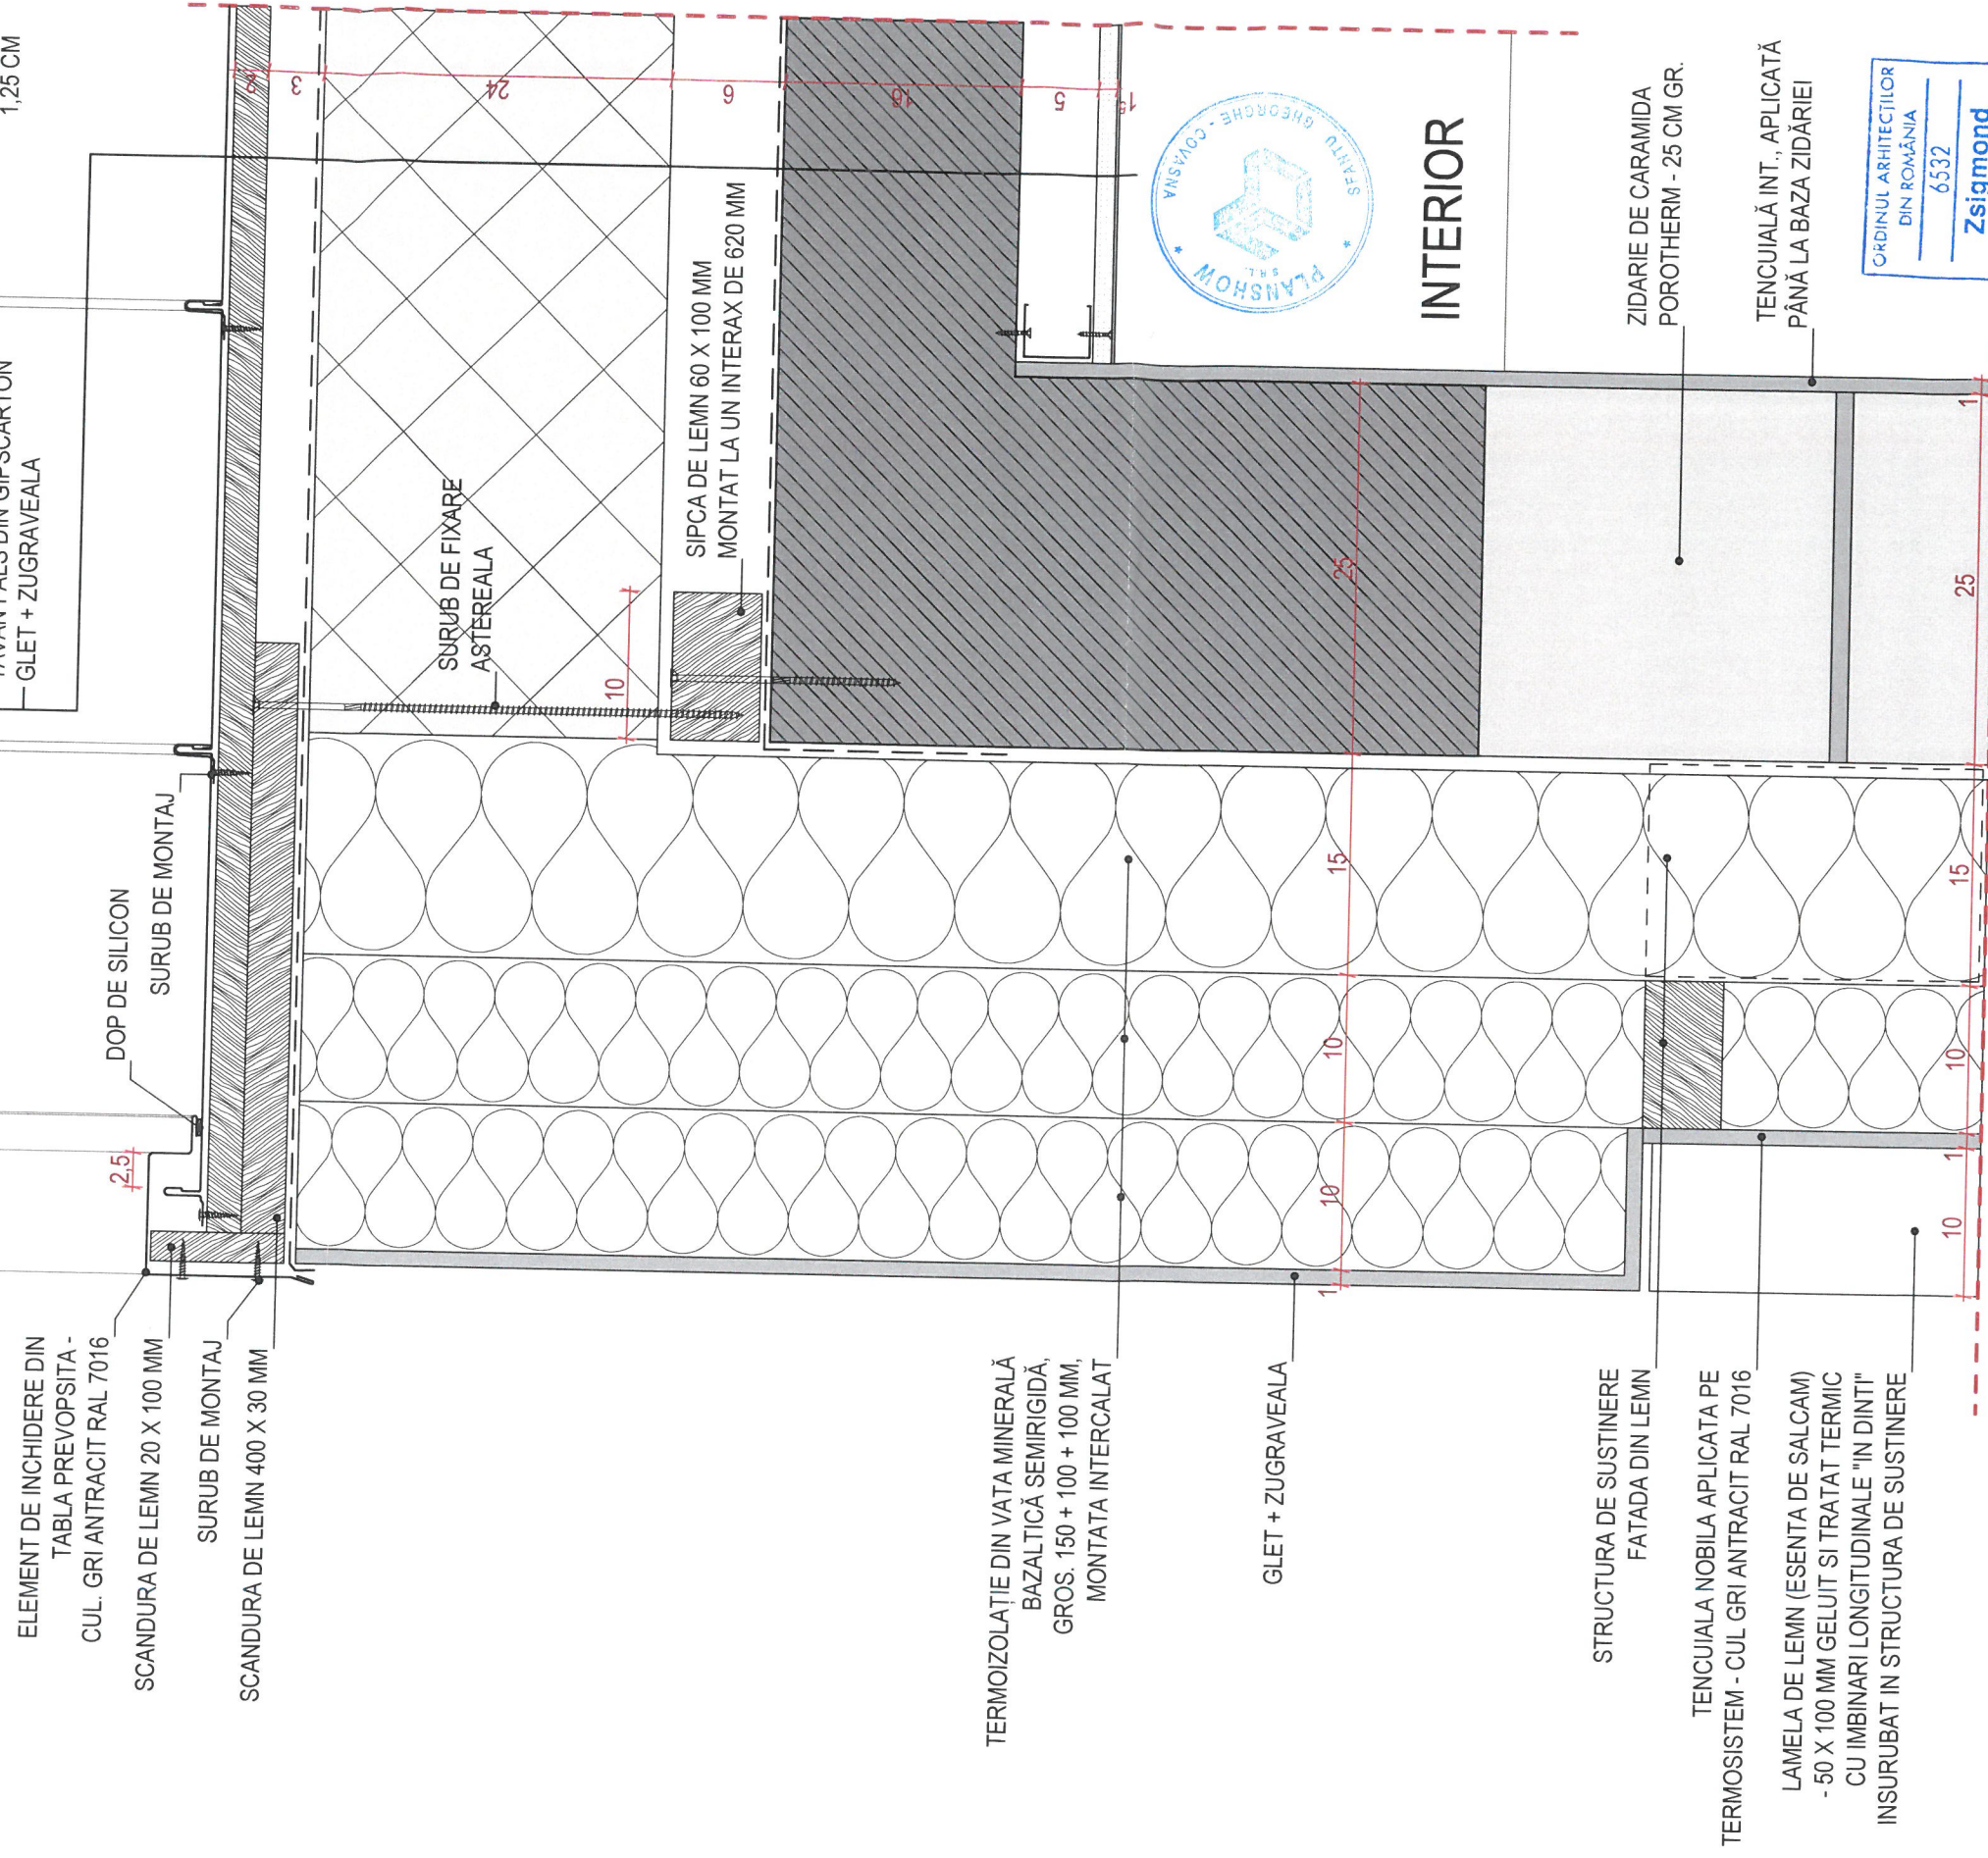


- | | | |
|---|---|-----------|
| — | INVELITOARE DIN TABLA FALTUITA PREVOPSITA | |
| — | — ASTEREALE DIN SCANDURI DE LEMN | 2 CM |
| — | — ZONA DE VENTILARE DIN SIPCI DE LEMN | 5 x 3 CM |
| — | — FOLIE DE DIFUZIE | 1 strat |
| — | — TERMOIZOLATIE - SPUMA RIGIDA PIR | 2 x 15 CM |
| — | — DISTANTIERI - SCANDURI DE LEMN | 6 x 10 CM |
| — | — BARIERA DE VAPORI | 1 strat |
| — | — PLACA DE BETON ARMAT | 15 CM |
| — | — SCHELET METALIC | 5 CM |
| — | — TAVAN FALS DIN GIPSCARTON | 1,25 CM |
| — | — GLET + ZUGRAVEALA | |

EXTERIOR



<div>  </div>		<div> SF GHEORGHE 520073, str. GORBI FERENC, nr. 19, bl. 5, sc. A, et. 3, ap. 7, J. COVASNA, cel. RO 33168397, nr. reg. com. J14/12420214, cui +40 741 919 671, e-mail: office@planshow.ro </div>		<div> Beneficiar: MUN. SFANTU GHEORGHE Localitate: SFANTU GHEORGHE str. BORVIZ, FN, jud. COVASNA </div>		<div> Pr. nr. 03 / 2021 </div>	
Verificator	Ing.	A1	Referat/Expertiza nr./Data				
	Nume	Semnatura	Cerinta				
Specificatie	Nume	Semnatura	Scara:				
Sef proiect	arh. ZSIGMOND P.		1:5				
Proiectat	arh. ZSIGMOND P.		Data:				
Intocmit	arh. stag. FARKAS E.		AUG. 2021				
			Titlu proiect:	CONSTRUIREA UNEI GRADINITE - STRADA BORVIZ			
			Titlu plansa:	DETALIU - ZONA DE COLT SUPERIOR - SALI DE GRUPE			
			Faza:	P.Th. - DE.			
			Plansa nr.	D.10			



TERMOIZOLAȚIE DIN
VATA MINERALĂ
BAZALTICĂ SEMIRIGIDĂ,
GROS. 150 + 100 MM,
MONTATĂ INTERCALAT

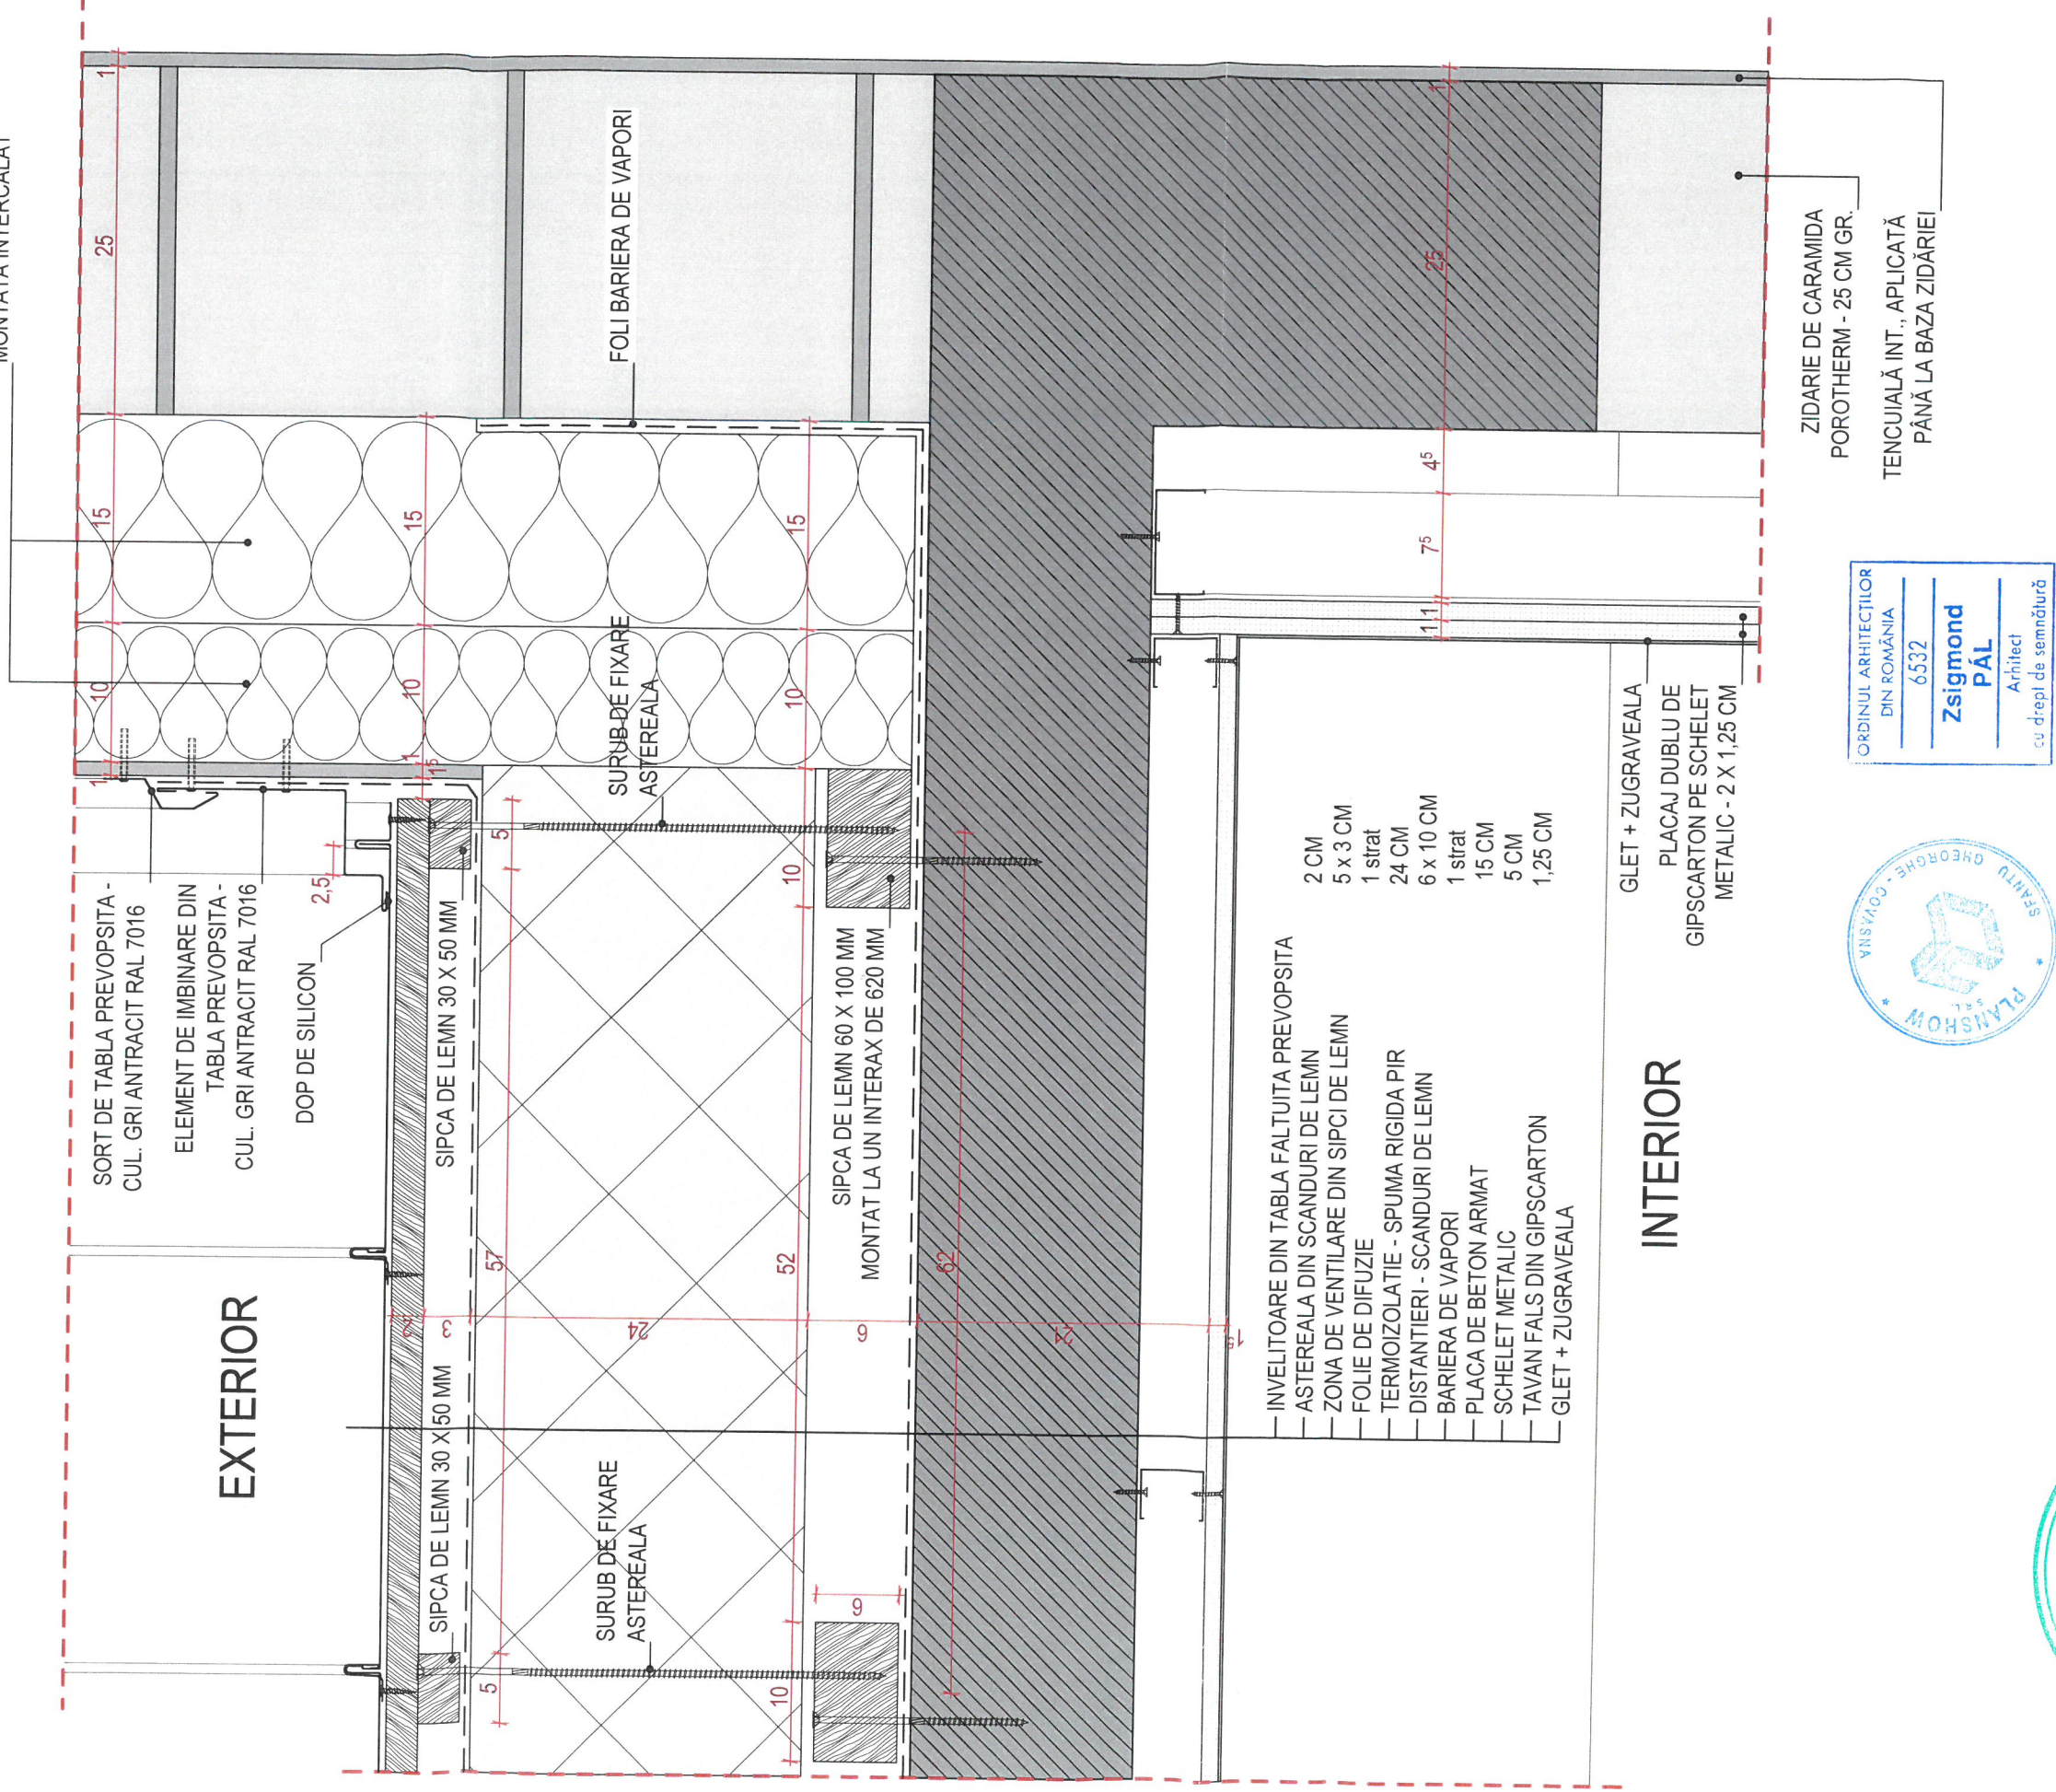





Notă: Document este proprietate intelectuală a PLANSHOW S.R.L. și este sub incidența legii 84/1998 privind drepturile de autor. Utilizarea sau reproducerea este permisă numai cu acordul scris al PLANSHOW S.R.L.

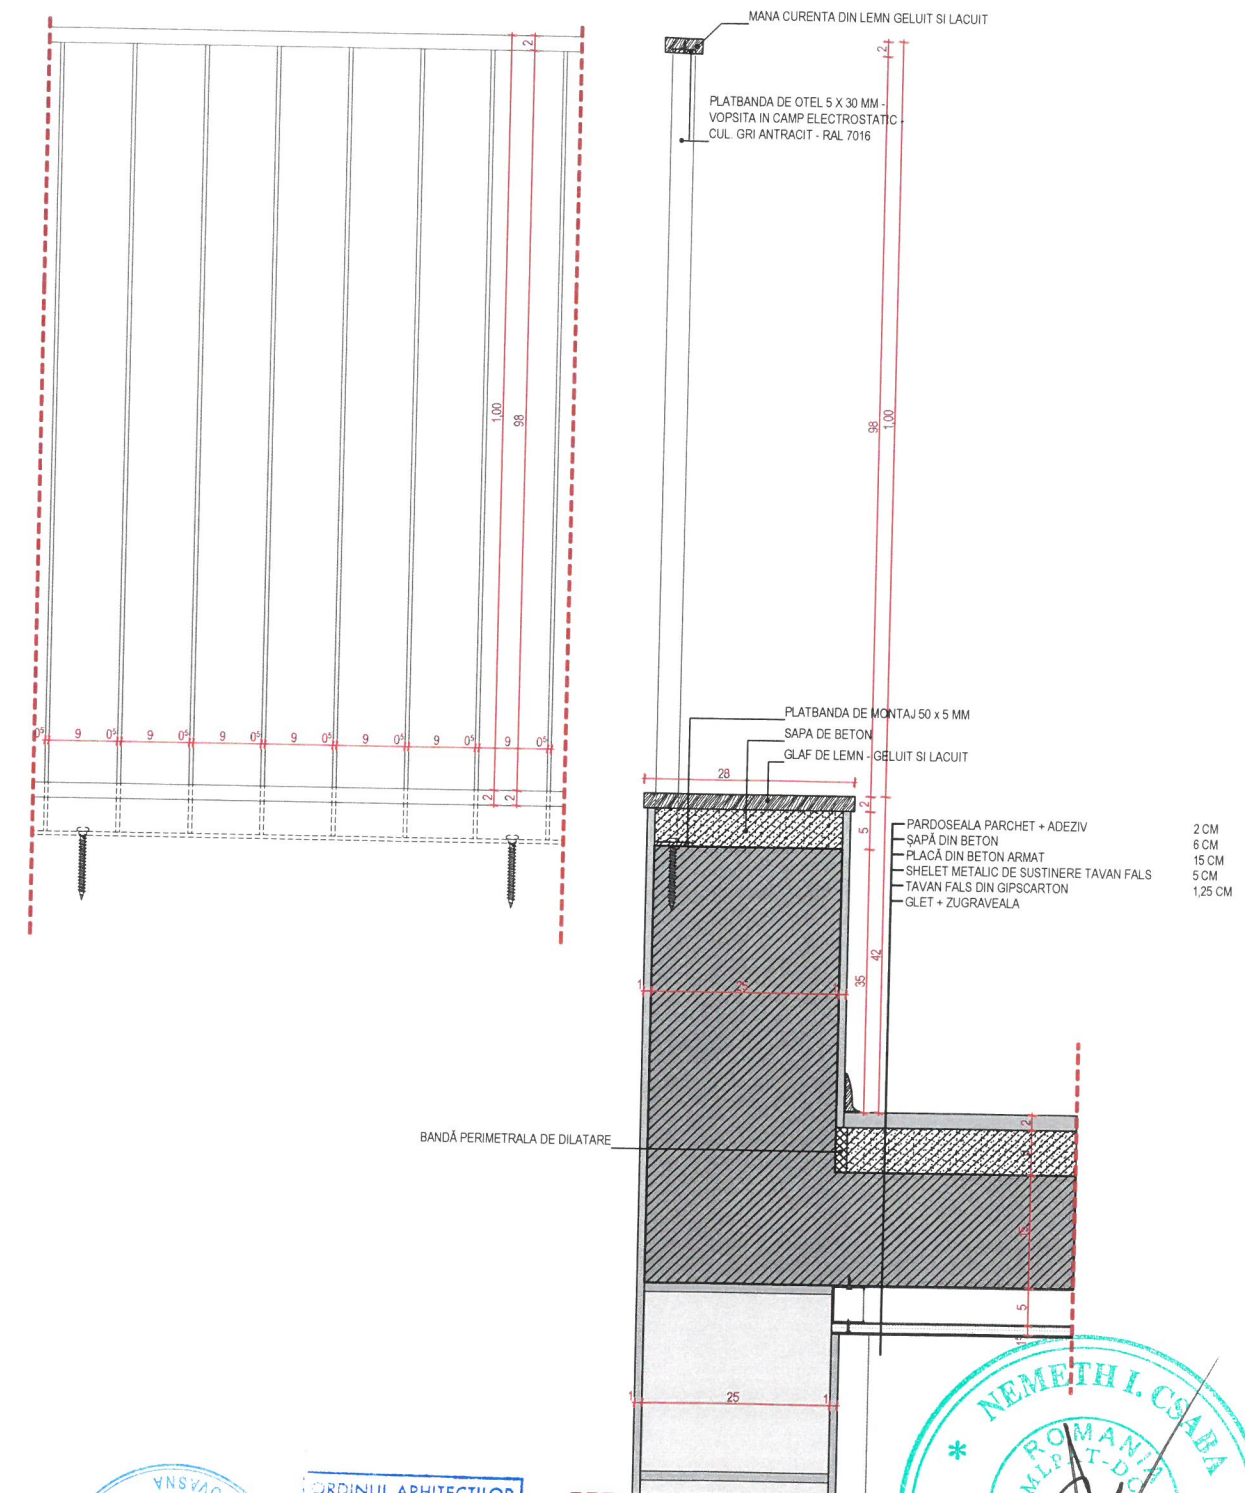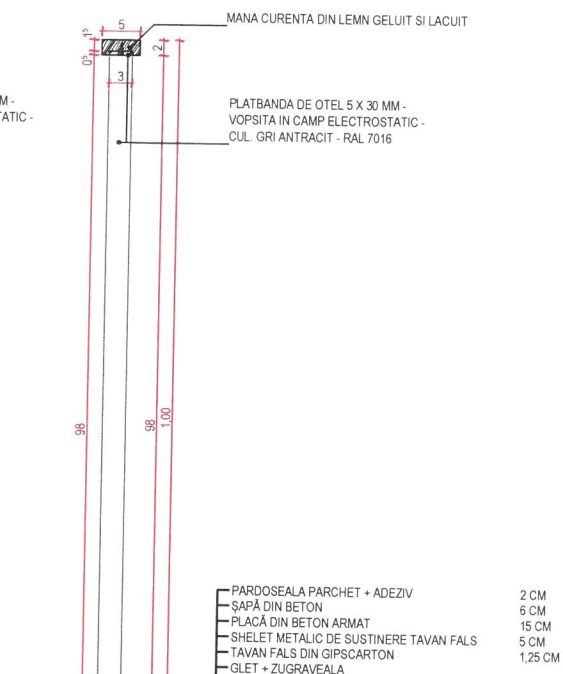
Verificator	Nume	Semnatura	Cerinta	A1	Referat/Expertiza nr./Data
Ing.					

	Sf. Gheorghe, 520023, str. Gădri Ferenc, nr. 10, etaj. A, et. 3, ap. 7, Jud. Covasna, Cui. RO 33168396, nr. reg. com. 244725/2014, tel. +40 741 919 871, e-mail: office@planshow.ro		Beneficiar: MUN. SFANTU GHEORGHE		Pr. nr. 03 / 2021
			Localitate: SFANTU GHEORGHE str. BORVIZ, FN, Jud. COVASNA		Faza: P.Th. - DE.
			Titlu proiect: CONSTRUIREA UNEI GRADINITE - STRADA BORVIZ		Plansa nr. D.12
			Titlu plansa: DETALIU - IMBINARE ACOPERIS - PERETE		





Detaliu balustrada - Galerie 1 Sc.1:10

 P L A N S H O W S R L			SF. GHEORGHE, 520023, str. GODRI FERENC, nr. 19, bl. 5, sc. A, et. 3 ap. 7, jud. COVASNA, cui RO 33168397, nr. reg. com. J14/125/2014, tel. +40 741 919 671, e-mail: office@planshow.ro		Beneficiar: MUN. SFANTU GHEORGHE		Pr. nr.	
					Localitate: SFANTU GHEORGHE str. BORVIZ, FN, jud. COVASNA		03 / 2021	
Specificatie	Nume	Semnatura	Scara: 1:10, 1:5	Titlu proiect: CONSTRUIREA UNEI GRADINITE - STRADA BORVIZ		Faza: P.Th. - DE.		
Sef proiect	arh. ZSIGMOND P.							
Proiectat	arh. ZSIGMOND P.			Titlu plansa:		Plansa nr.		
Intocmit	arh. stag. FARKAS E.		AUG. 2021	DETALIU - BALUSTRAZI DE METAL		D 13		

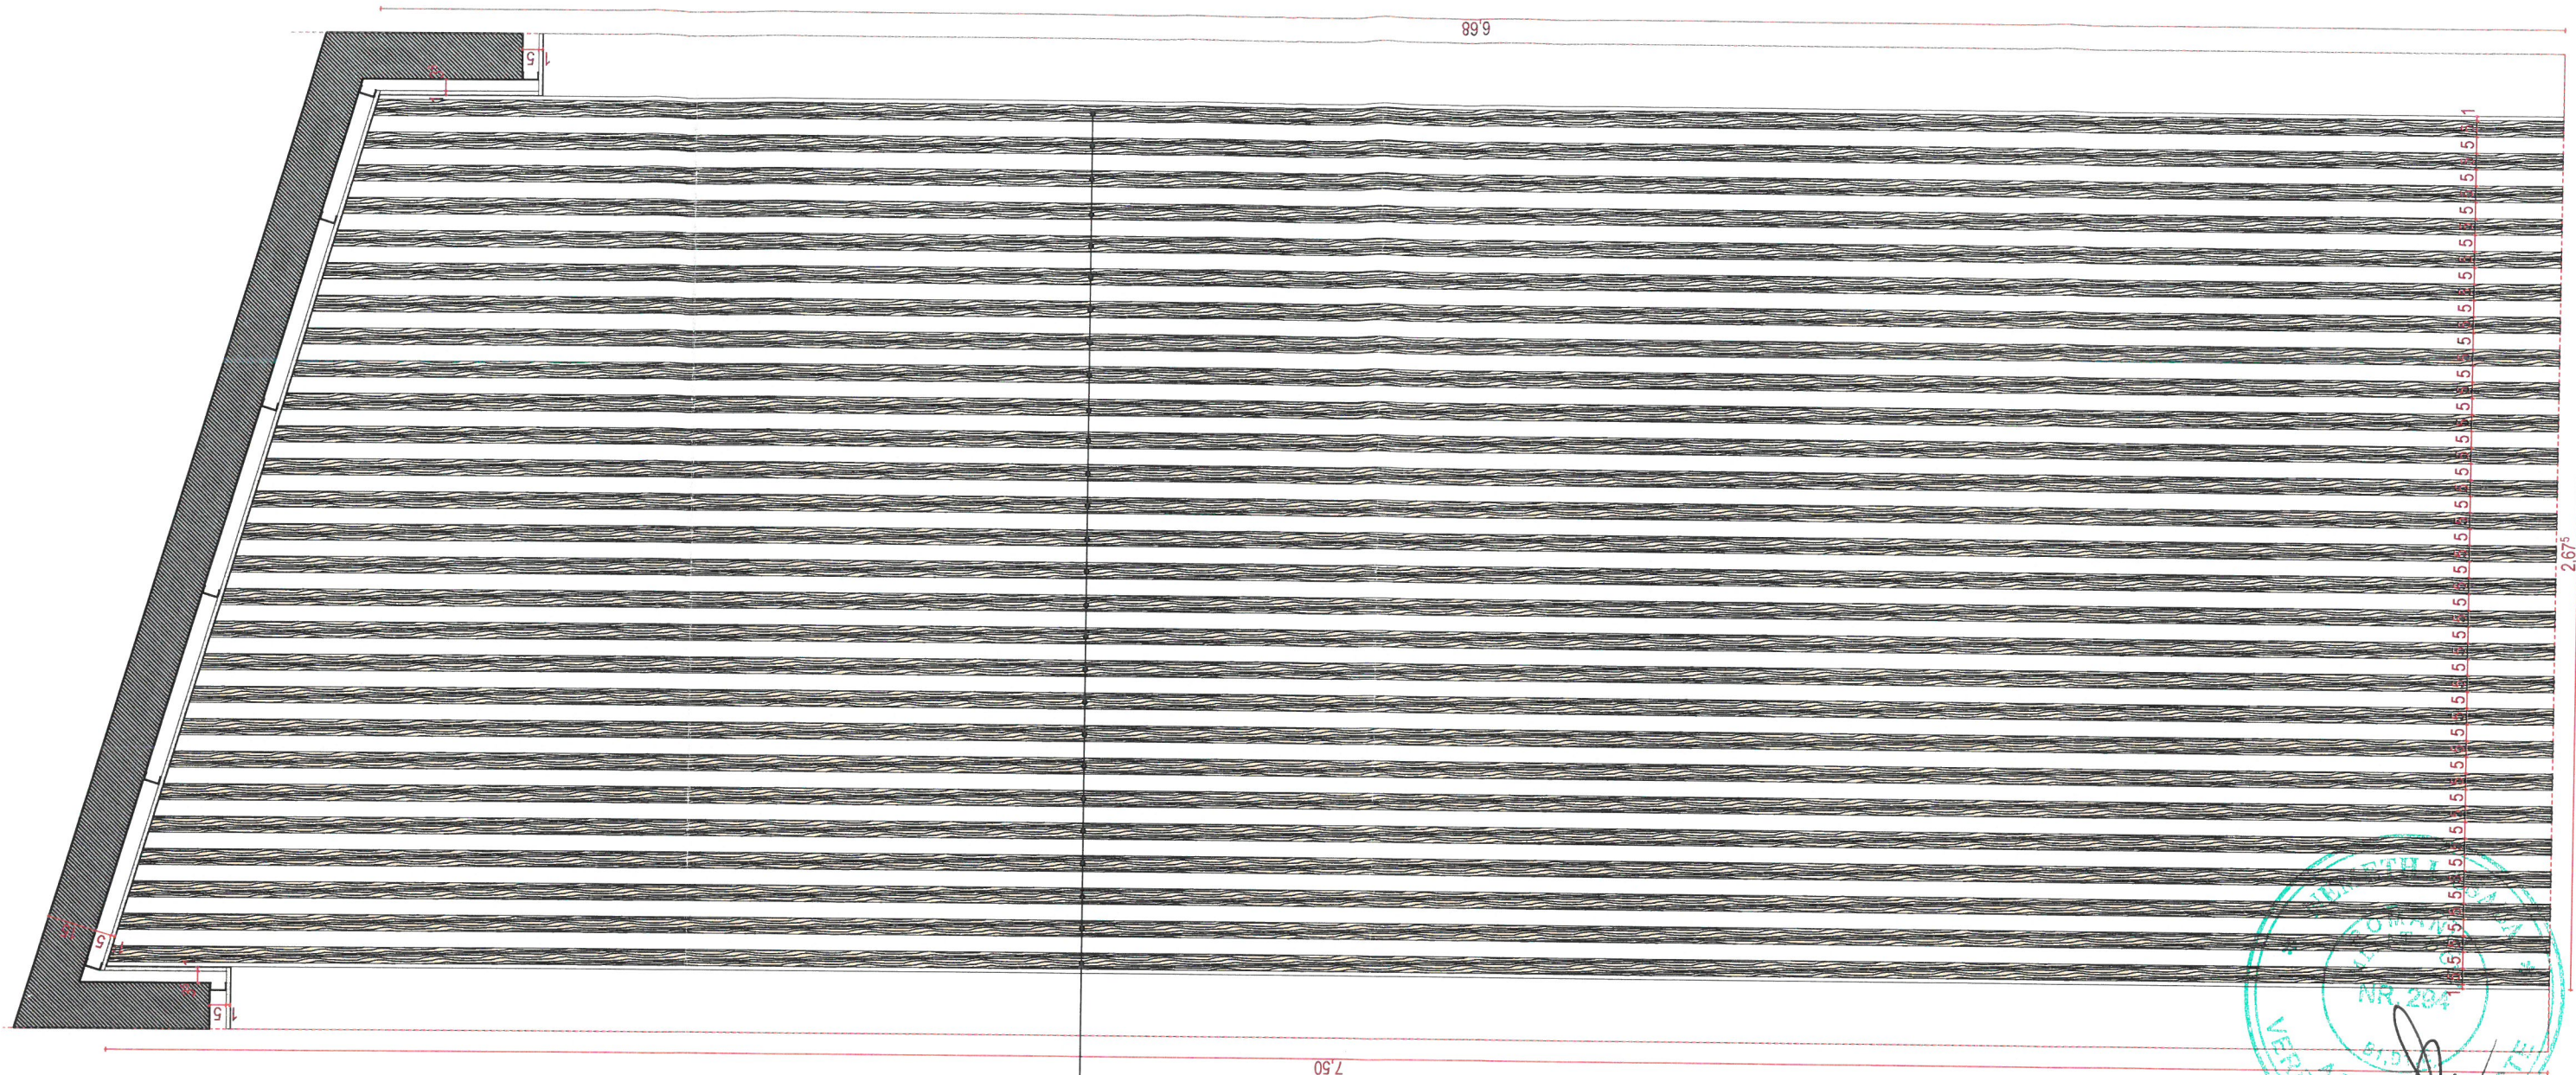

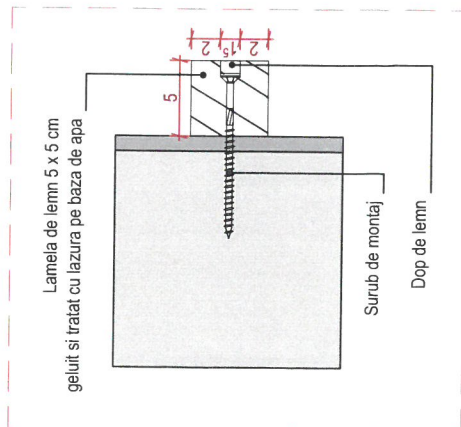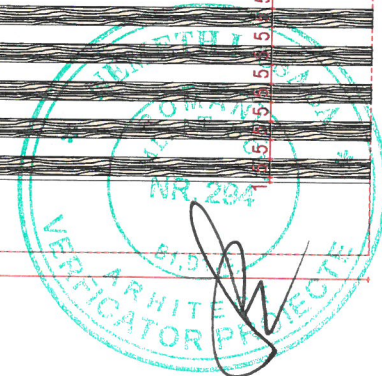

LAMELE DIN LEMN DE SALCĂM - 5 X 5 CM - GELUTE SI
TRATATE CU LAZURA PE BAZA DE APA - CUL NATURALA




Lamele de lemn pe axa C, între axele 9 - 10

Acest document este proprietatea intelectuală a PLANSHOW S.R.L., respectiv arh. Zsigmond Pál și intra sub incidența legii 81/1996 privind drepturile de autor. Utilizarea sa trebuie să fie conformă celei pentru care a fost elaborat, fiind interzisă reproducerea și difuzarea fără autorizarea expresă a autorului.

	Ing.		A1	
Verificator	Nume	Semnatura	Cerinta	Referat/Expertiza nr./Data

		SF GHEORGHE, 520023, str. GÖDRI FERENC, nr. 19, bl. 5, sc. A, et. 3, ap. 7, jud. COVASNA, cui: RO 33168397, nr. reg. com. J14/125/2014, tel.: +40 741 919 671, e-mail: office@planshow.ro		Beneficiar:	MUN. SFANTU GHEORGHE	Pr. nr.
Specificatie	Nume	Semnatura	Scara:	Localitate:	SFANTU GHEORGHE str. BORVIZ, FN, jud. COVASNA	03 / 2021
Sef proiect	arh. ZSIGMOND P.		1:20, 1:5	Titlu proiect:	CONSTRUIREA UNEI GRADINITE - STRADA BORVIZ	Faza: P.Th. - DE.
Proiectat	arh. ZSIGMOND P.		Data:	Titlu plansa:	DETALIU - DESIGN DE INTERIOR - LAMELE DE LEMN	Plansa nr.
Intocmit	arh. stag. FARKAS E.		AUG. 2021			D.15

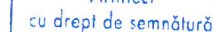

Plansa nr.
D.16