



Str.Morii_Ref SPAU1

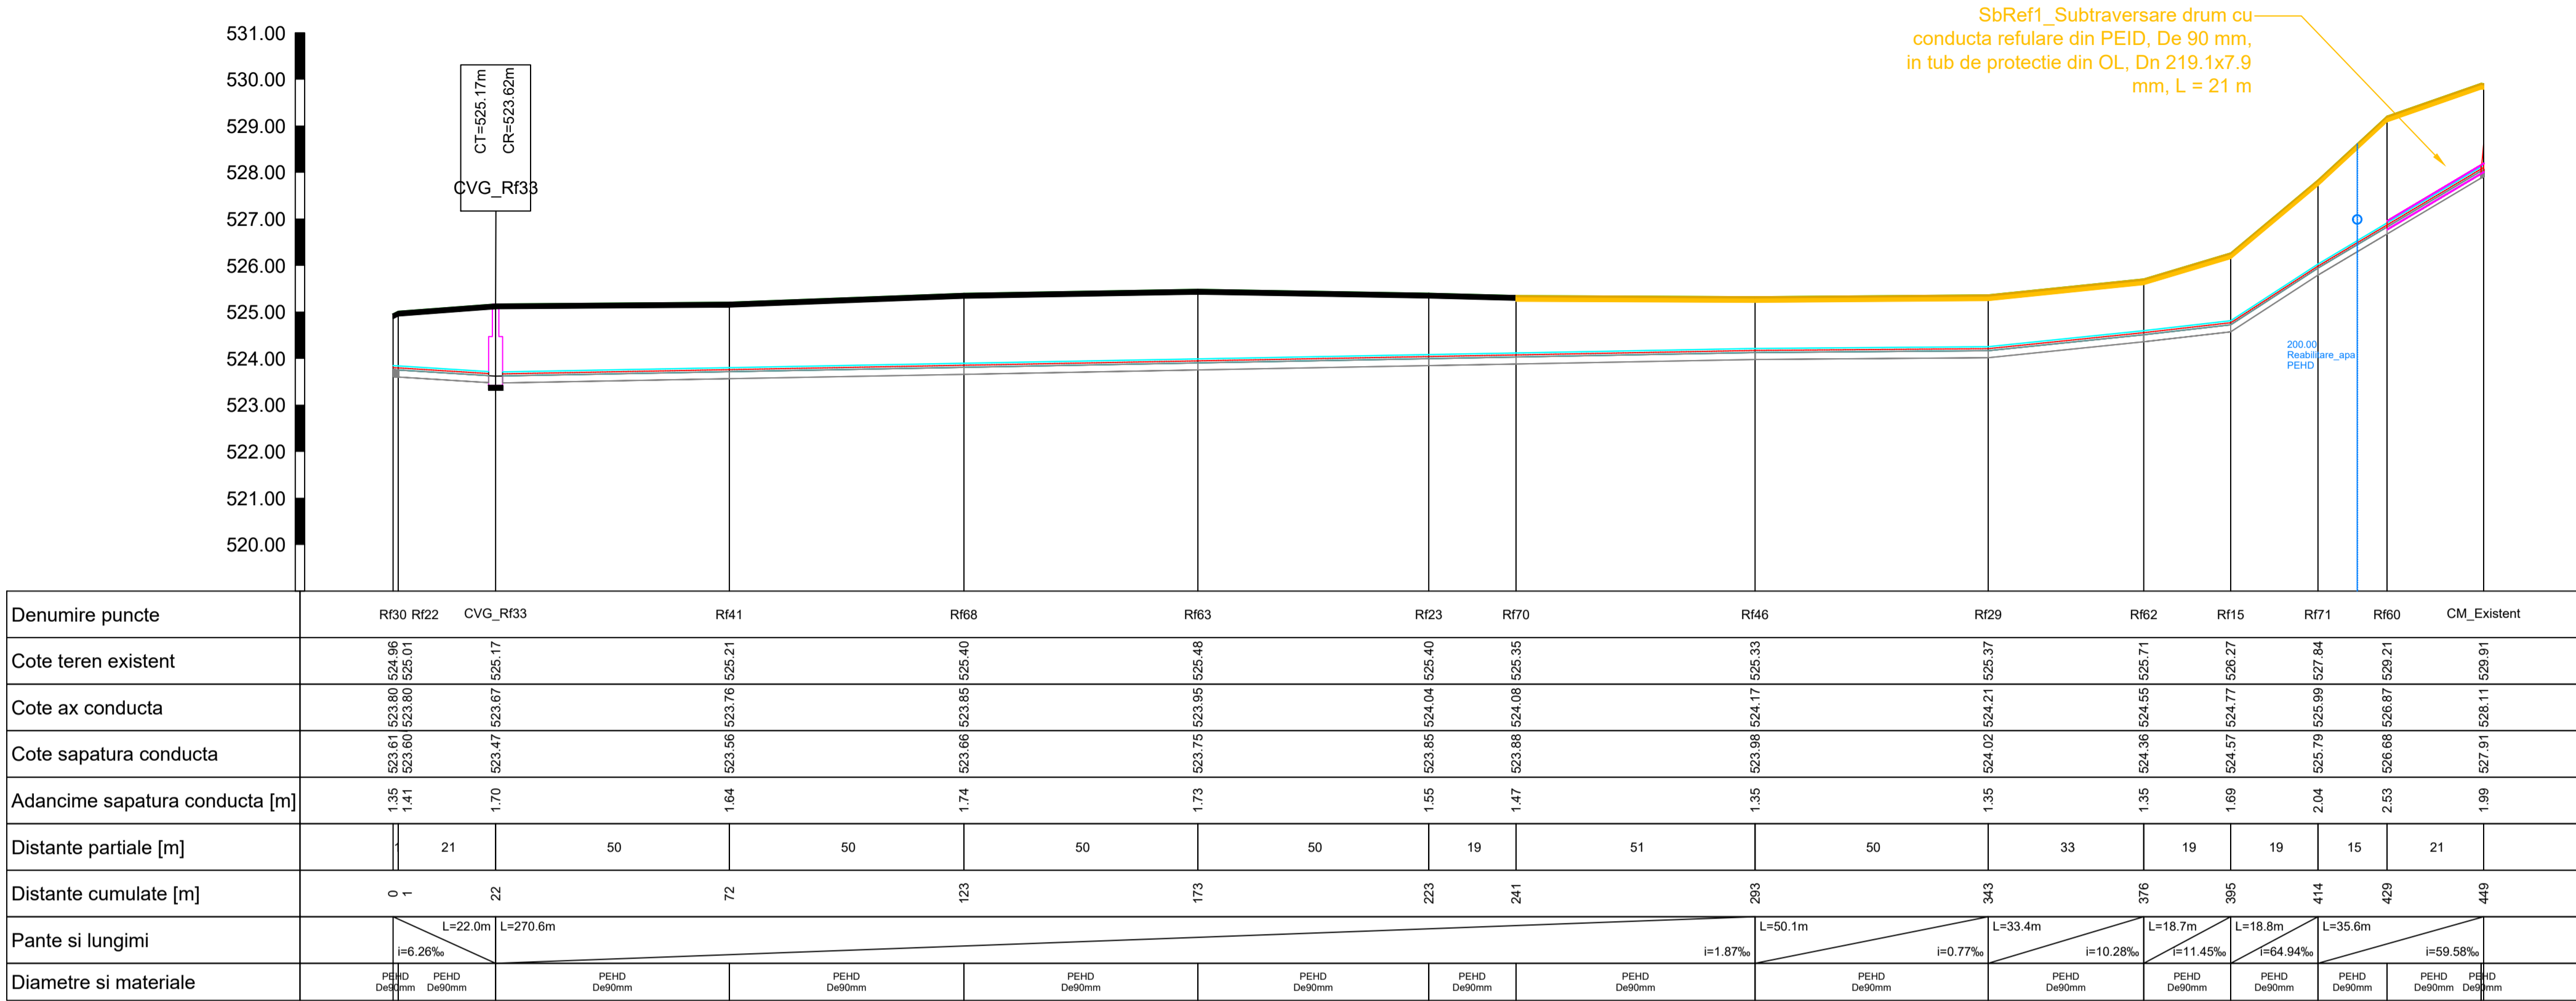

4.Str.Josef Atilla(DN)_Ref SPAU3,1

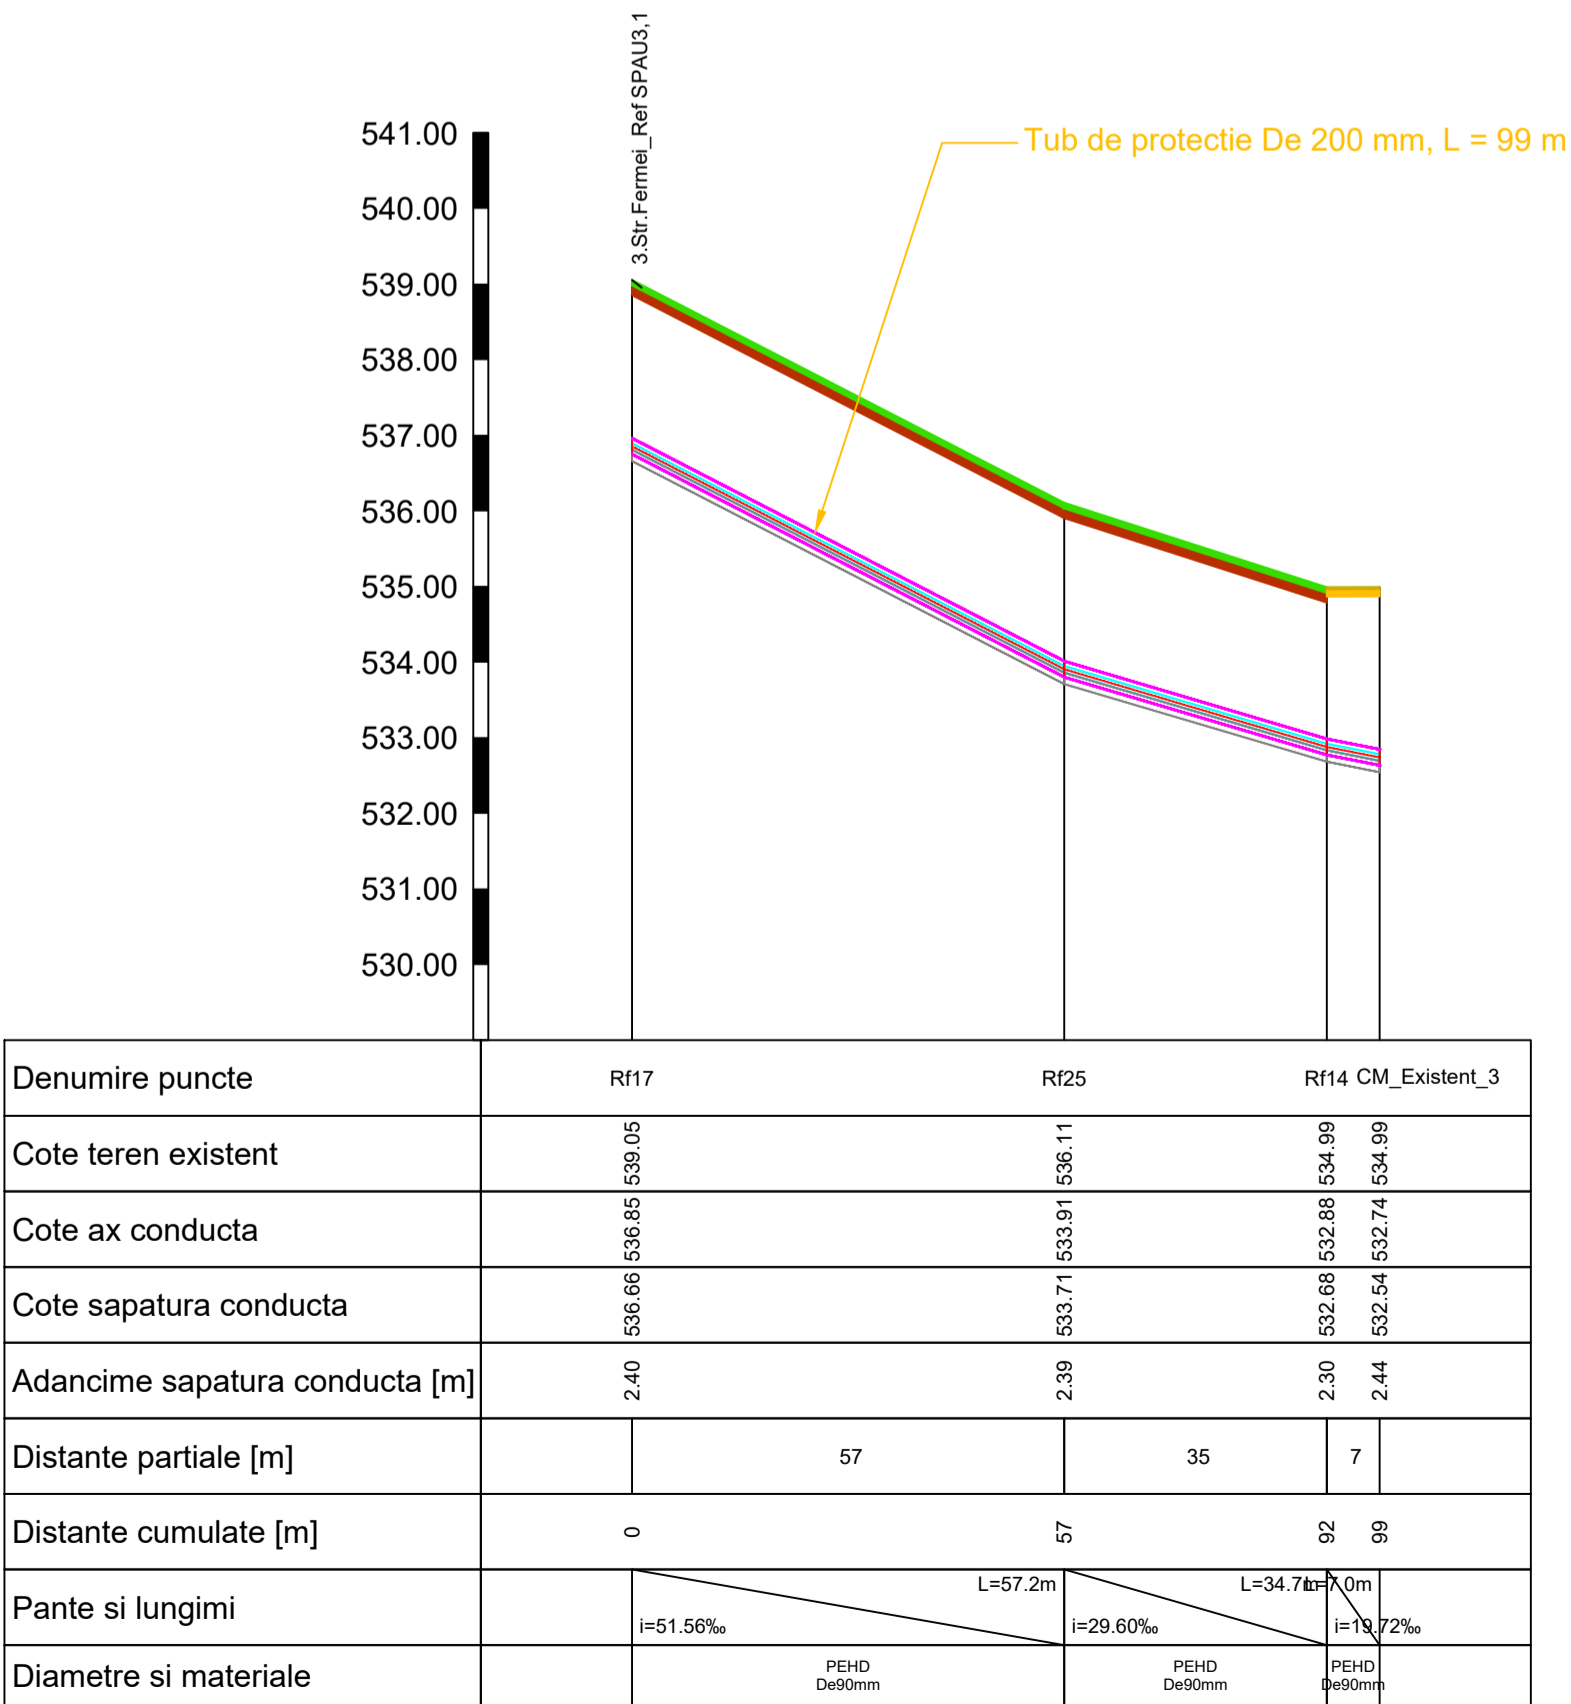

SE VOR RESPECTA IN MOD OBLIGATORIU DE
CATRE "CONSTRUCTOR" NORMELE SI
LEGISLATIA DE PROTECTIA MUNCII IN VIGOARE

CLASA DE IMPORTANTA (conf. STAS 4273-83) IV
CLASA DE IMPORTANTA-EXPUNERE (conf. P 100-2013) III
CATEGORIA DE IMPORTANTA (conf.HG 766/1997-Norme privind stabilirea categoriei de importanta a constructiilor) C

LEGENDA PROFILE LONGITUDINALE CONDUCTE CANALIZARE
Tub din PEID
Camin de vane/goire/aerisire
Pat de nisip

Nota:

- Inainte de inceperea lucrarilor de sapatura pentru pozarea conductelor de canalizare, se vor executa sapaturi de sondaj la capetele strazii (si ori de cate ori este necesar), pe latimea acestora, la care vor participa si detinatorii de retele edilitare existente (conducte sau cabluri), in vederea identificarii acestora si stabilirii modalitatii de solutionare a eventualelor intersectii cu retele de canalizare;
- In timpul executiei, traseele conductelor si amplasamentele caminelor de racord vor fi adaptate situatiei intalnite in teren;
- Pentru eventuale neconcordanțe intre situatia proiectata si cea existenta in teren, va fi consultat proiectantul;
- Transeele si pozarea conductelor se vor executa conform specificatiilor tehnice si desenelor tip;
- Constructorul are obligatia sa verifice printr-o ridicare topografica, cota radierului santului inainte de pozarea conductelor.
- La executia supratraversarilor de rau, se va tine cont de cotele prezentate in profilele transversale

	Data	Descriere	Proiectat	Verificat	Aprobat
Verificator	Nume	Semnatura	Cerinta	Referat de verificare	titlu/nr. / data
Consultant:	Asocierea S.C. TADECO CONSULTING S.R.L. (Lider asociere)	Beneficiar: S.C. COȘPĂDĂRIE COMUNALĂ S.A. Ștănuț Gheorghe	Denumire contract: Sprijin pentru pregătirea aplicației de finanțare și a documentațiilor de atribuire pentru Proiectul regional de dezvoltare a infrastructurii de apă și apă uzată în județul Covasna		
S.C. GREENVIRO S.R.L.	S.C. CEV WATER TECHNOLOGIES S.R.L.	Sediu: RO 520031 Ștănuț Gheorghe, Str. Banki Donat, nr.27 Tel:0267 351 190 Fax: 0267 351 739 Email: secretariat@apacov.ro www.apacov.ro	Titlu proiect: Proiectul Regional de dezvoltare a infrastructurii de apă și apă uzată din județul Covasna, în perioada 2021-2027		Contract nr. 13567 / 30.10.2018 Faza S.F.
Proiectat	Ing. Andreea Anghel		Data: Iul 2024	Denumire planșă: Profile longitudinale Reabilitare rețea canalizare, Mun.Ștănuț Gheorghe, str Morii, str. Josef Atilla, str. Sylvester Lajos	
Verificat	Ing. Lucian Visan		Scara: 1:100	Planșă nr. CV-SF-C-SFG-PL-Ref-03	
Aprobat	Ing. Anca Tofan		1:1000		