







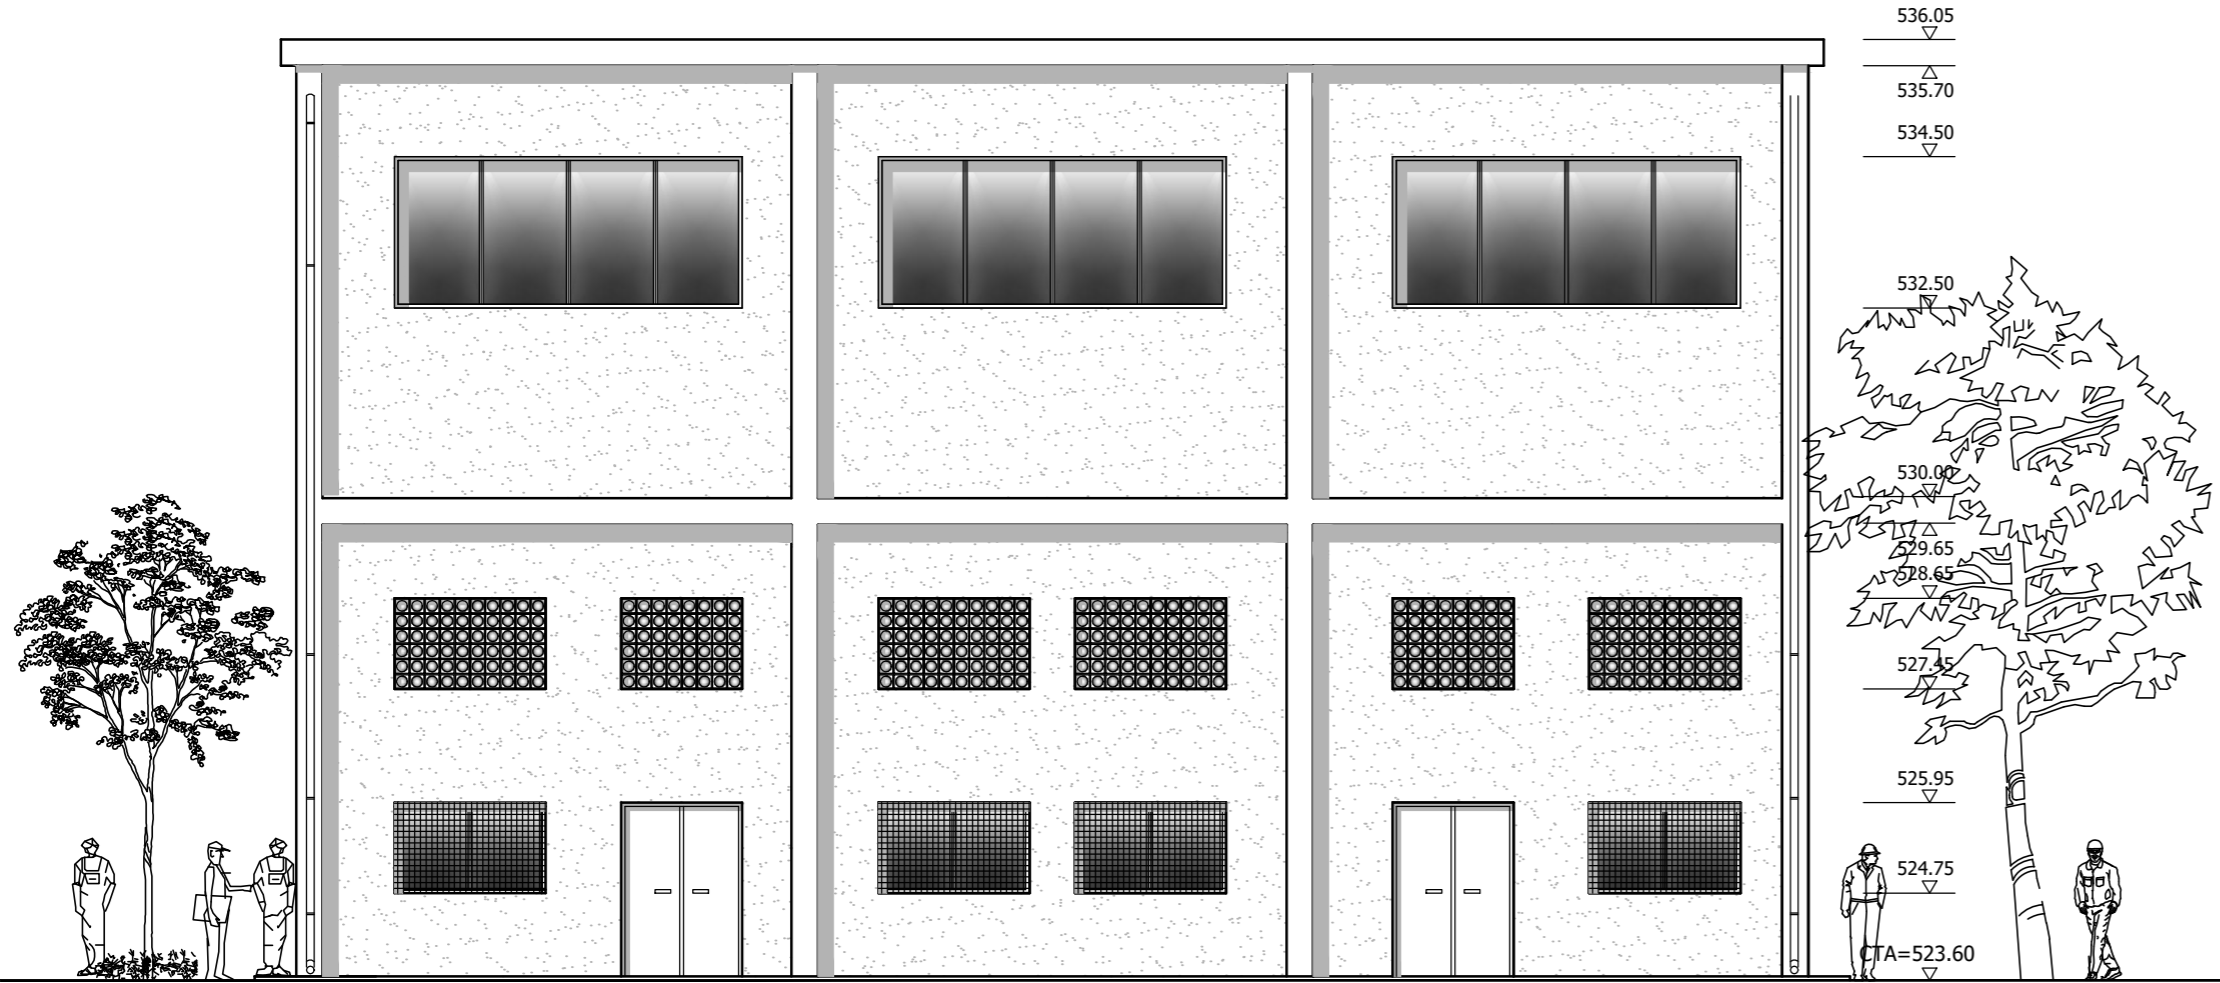

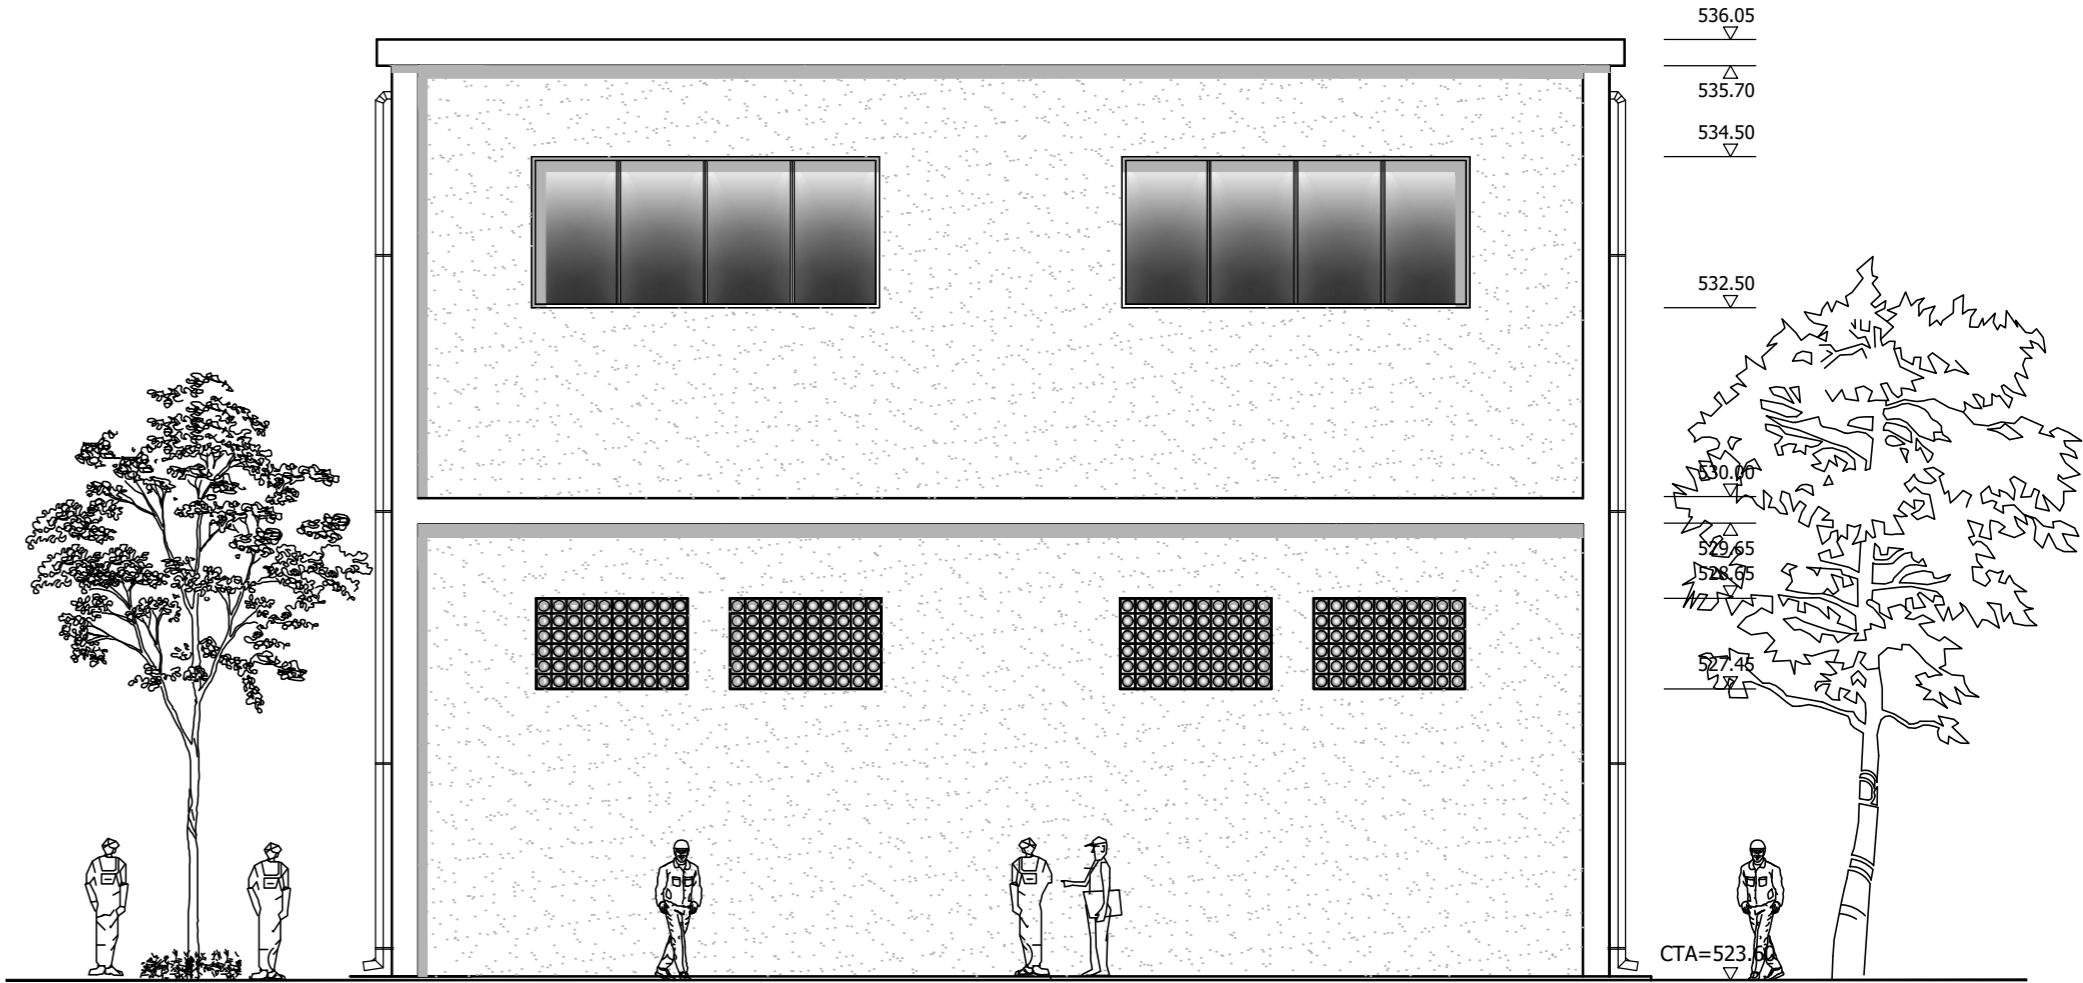

FATADA PRINCIPALA
sc. 1:100



FATADA DREAPTA
sc. 1:100



NOTA:
* CLASA DE IMPORTANTA III
* CATEGORIA DE IMPORTANTA A CONSTRUCTIEI ESTE NORMALA "C" CONFORM H.G. 766/1997.
* VERIFICAREA TEHNICA DE CALITATE SE FACE LA CERINTELE ESENTIALE A1, B1 CONFORM H.G. 925/1995 COMPLETATA CU ORDINUL MLPTL NR. 777/2003.

	Data	Descriere		Proiectat	Verificat	Aprobat
Verificator	Nume	Semnatura	Cerinta	Referat de verificare titlu/nr. / data		
<div><div>Cofinanțat de Uniunea Europeană</div></div> <div>Consultant: Asocierea <div>S.C. TADECO CONSULTING S.R.L. (Lider asociere)</div><div></div></div> <div>S.C. GREENVIRO S.R.L.<div></div></div>			<div><div>GUVERNUL ROMANIEI</div></div> <div>Beneficiar: S.C. GOSPODARIE COMUNALA S.A. Sfantu Gheorghe</div> <div></div> <div>Sediul: RO 520031 Sfantu Gheorghe, Str. Banki Donat, nr.27 Tel 0267 351 390 Fax: 0267 351 739 Email: secretariat@apacov.ro www.apacov.ro</div>			
				Denumire contract: Sprijin pentru pregătirea aplicației de finanțare și a documentațiilor de atribuire pentru Proiectul regional de dezvoltare a infrastructurii de apă și apa uzată în județul Covasna		
				Titlu proiect: Proiectul Regional de dezvoltare a infrastructurii de apă și apă uzată din județul Covasna, în perioada 2021-2027		
				Contract nr. 13567 / 30.10.2018		
				Faza S.F.		
Proiectat	Ing. Gheorghe Titeica		Data: Feb. 2025	Denumire planșa: STATIE DE TRATARE APA POTABILA SFANTU GHEORGHE BAZINE COAGULARE, FLOCULARE DECANTOARE LAMELARE		
Verificat	Ing. Lucian Visan		Scara:			
Aprobat	Ing. Anca Tofan		1:100	Planșa nr.: CV-SFG-AH-ST-010		