


FATADA PRINCIPALA

sc. 1:50

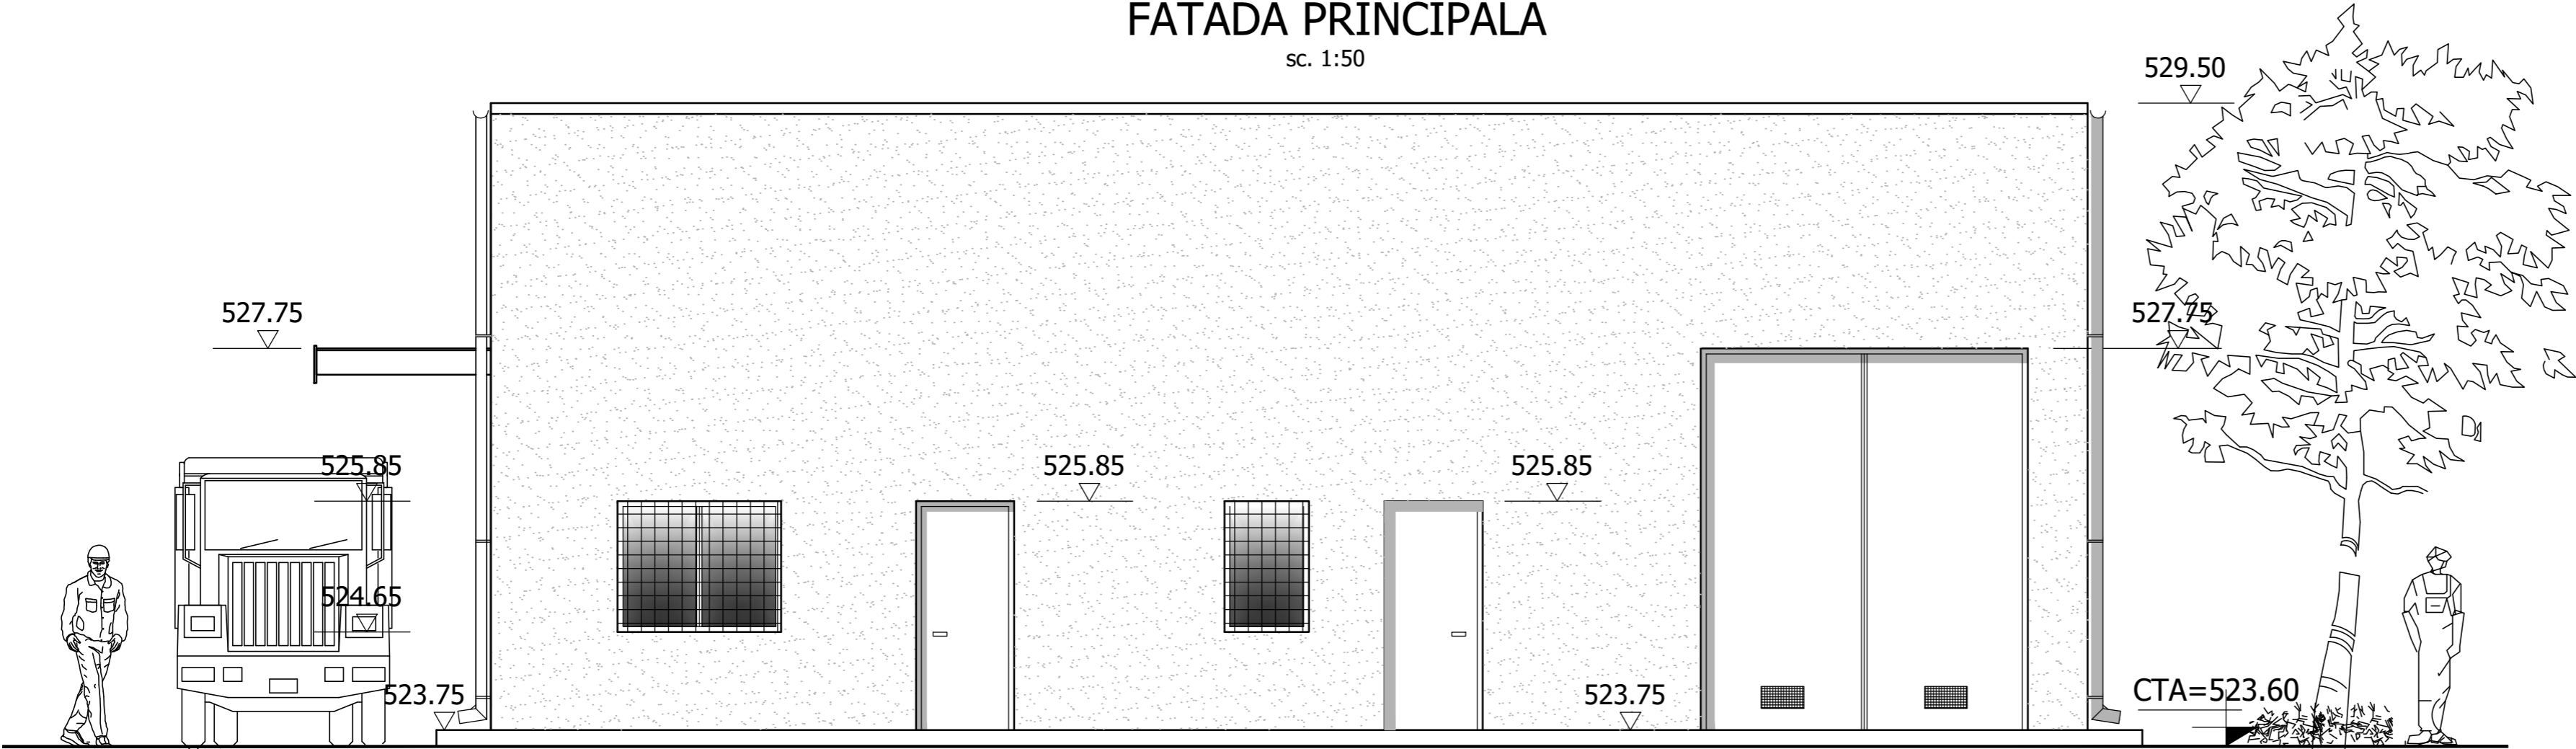


NOTA:

- \* CLASA DE IMPORTANTA III
- \* CATEGORIA DE IMPORTANTA A CONSTRUCTIEI ESTE NORMALA "C" CONFORM H.G. 766/1997.
- \* VERIFICAREA TEHNICA DE CALITATE SE FACE LA CERINTELE ESENTIALE A1, B1 CONFORM H.G. 925/1995 COMPLETATA CU ORDINUL MLPTL NR. 777/2003.

FATADA STANGA

sc. 1:50

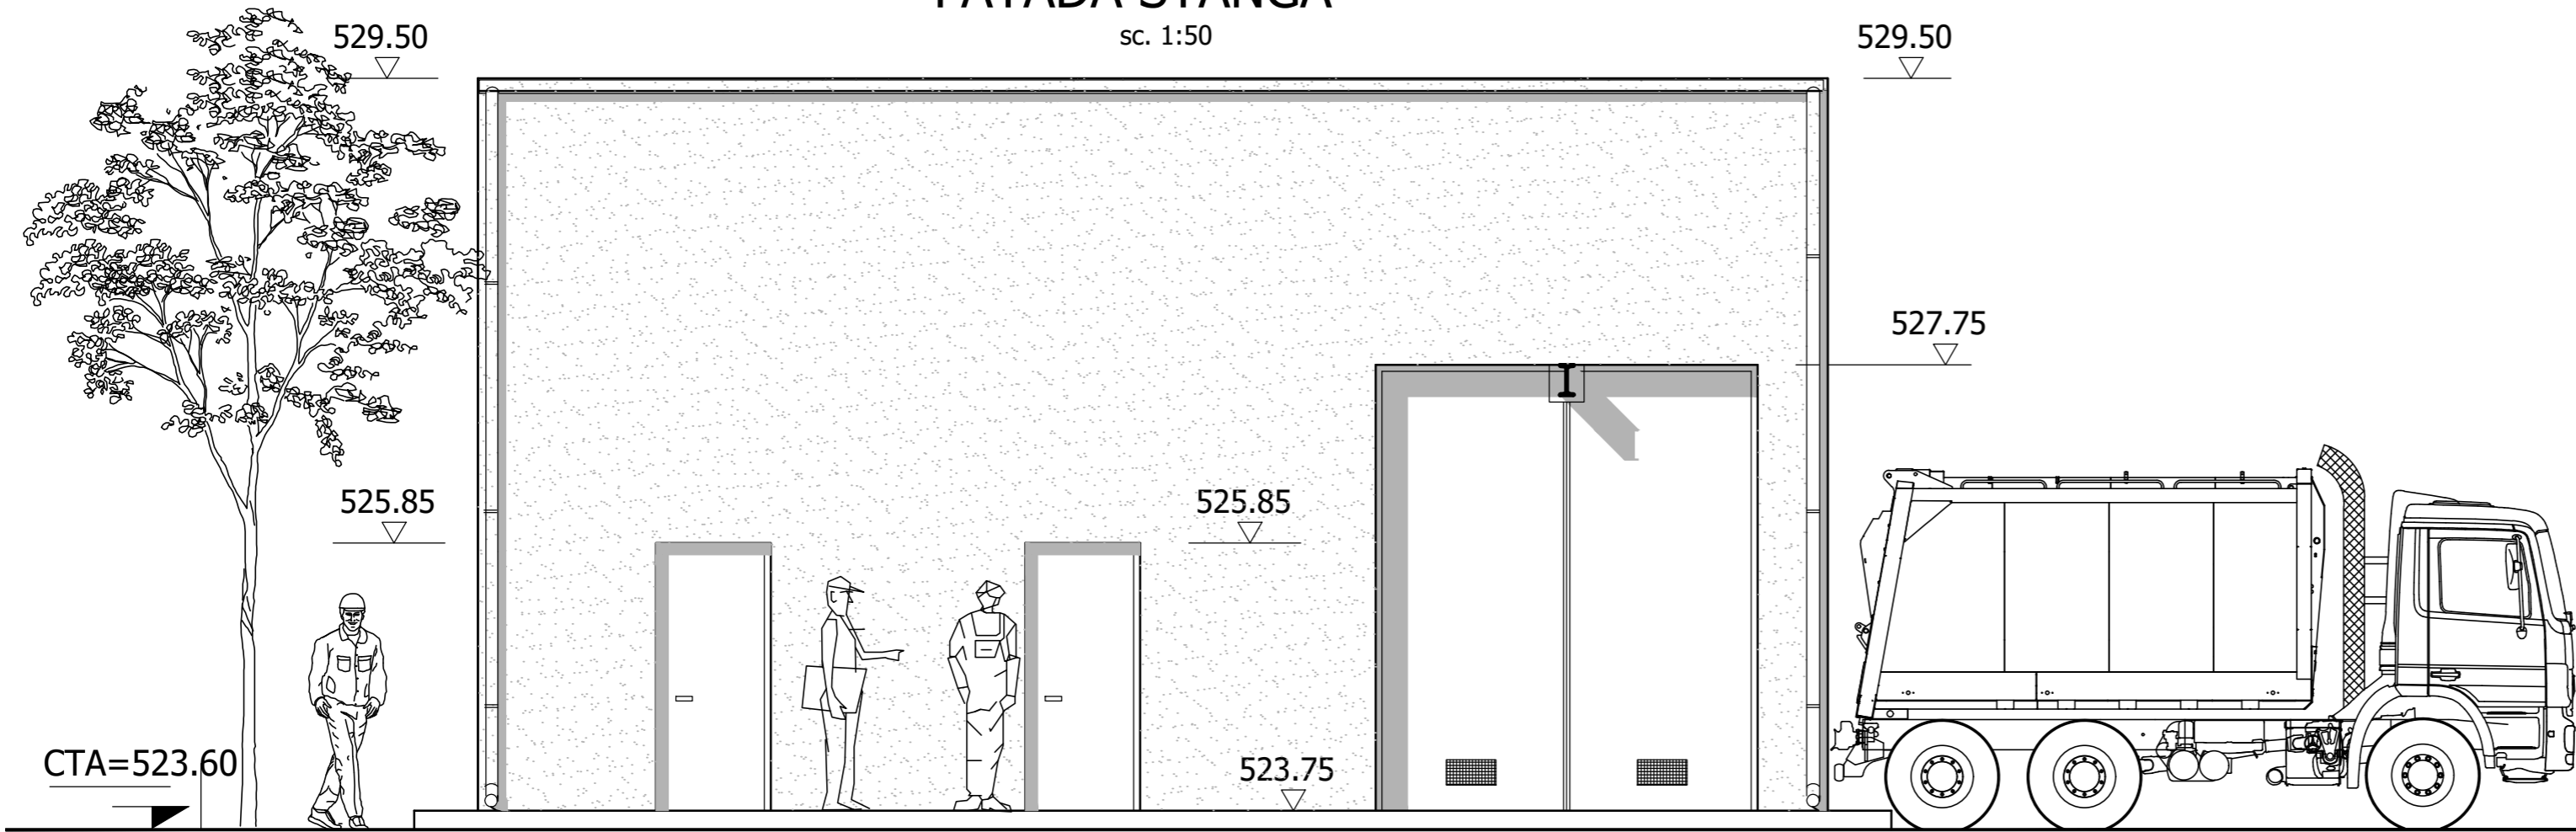

	Data	Descriere		Proiectat	Verificat	Aprobat
Verificator	Nume	Semnatura	Cerinta	Referat de verificare      titlu/nr. / data		
 Cofinanțat de Uniunea Europeană		 GUVERNUL ROMÂNIEI		Denumire contract:  Sprijin pentru pregătirea aplicației de finanțare și a documentațiilor de atribuire pentru Proiectul regional de dezvoltare a infrastructurii de apă și apa uzată în județul Covasna		
Consultant: Asocierea  S.C. TADECO CONSULTING S.R.L. (Lider asociere)  		Beneficiar: S.C. GOSPODARIE COMUNALA S.A. Sfantu Gheorghe  				
S.C. GREENVIRO S.R.L.  		S.C. C&V WATER TECHNOLOGIES S.R.L.  		Titlu proiect:  Proiectul Regional de dezvoltare a infrastructurii de apă și apă uzată din județul Covasna, în perioada 2021-2027		Contract nr. 13567 / 30.10.2018  Faza S.F.
Proiectat	Ing. Gheorghe Titeica		Data: Feb. 2025	Denumire planșa:  STATIE DE TRATARE APA POTABILA SFANTU GHEORGHE CLADIRE REACTIVI		
Verificat	Ing. Lucian Visan		Scara:			
Aprobat	Ing. Anca Tofan		1:50	Planșa nr.: CV-SFG-AH-ST-060		