



FATADA PRINCIPALA

sc. 1:50

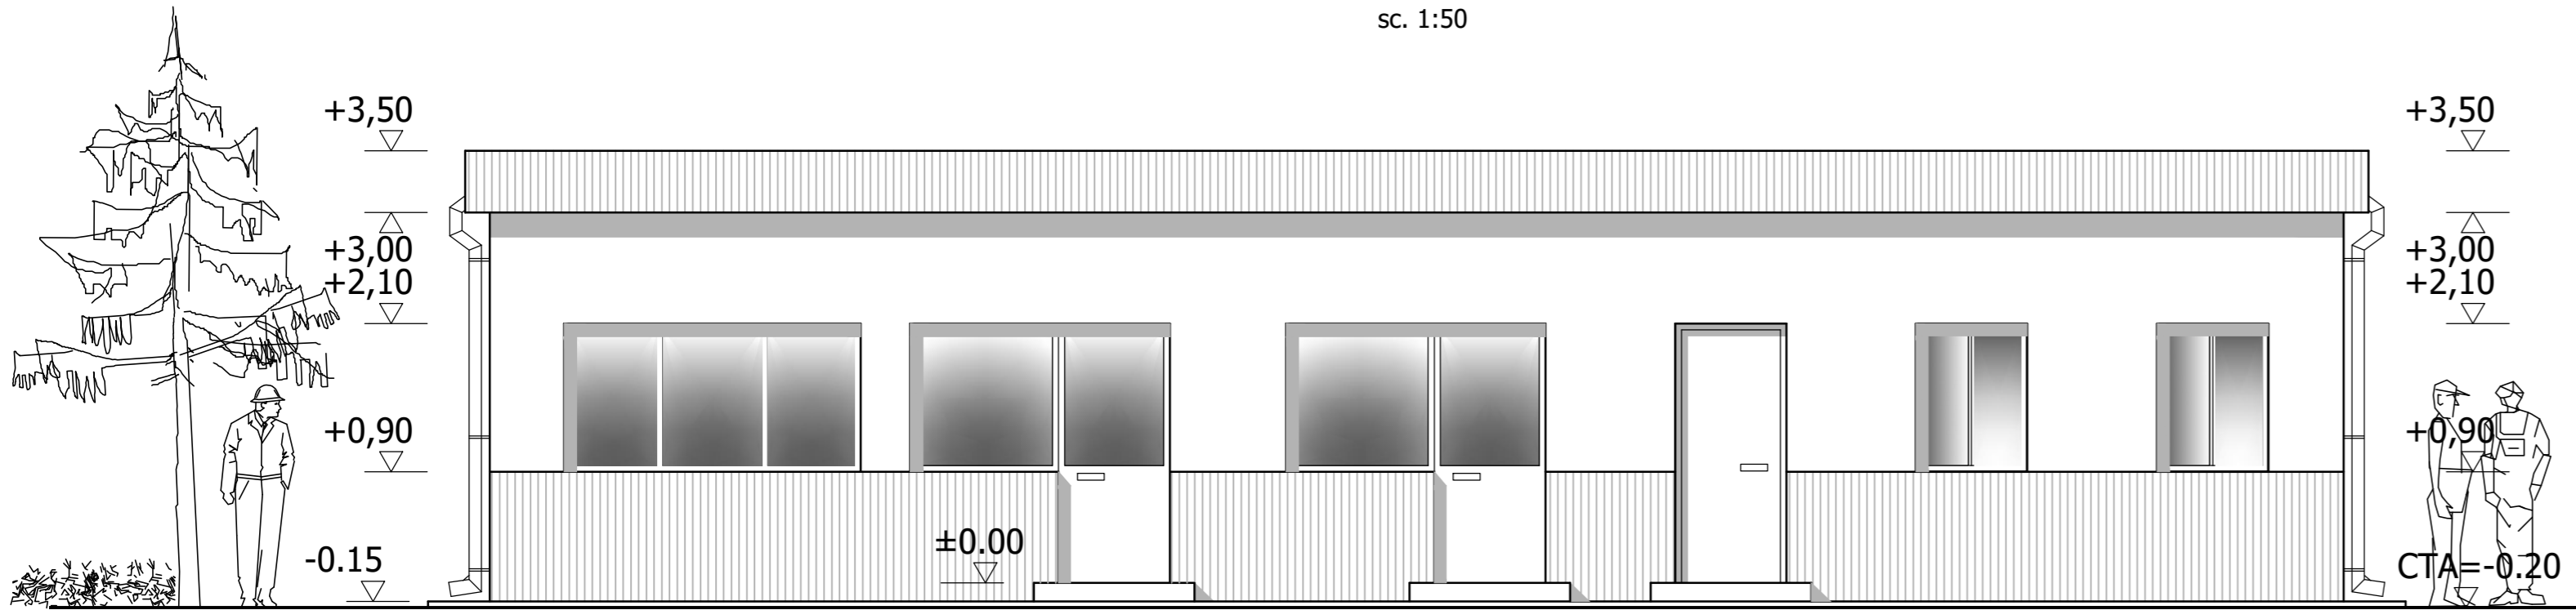


FATADA LATERALA

sc. 1:50

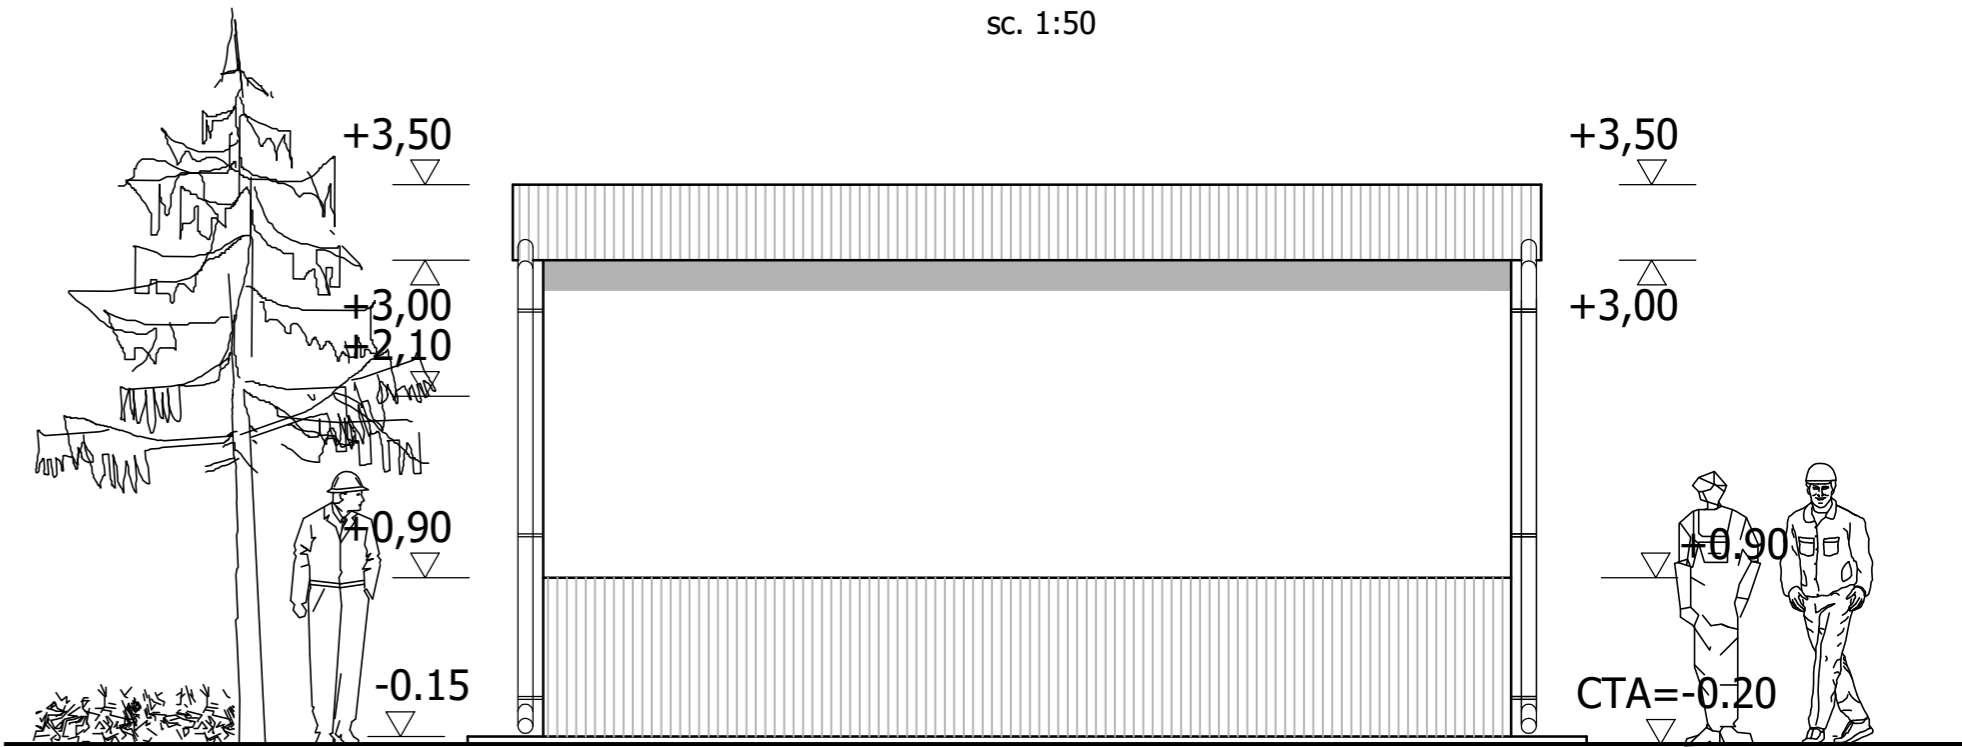





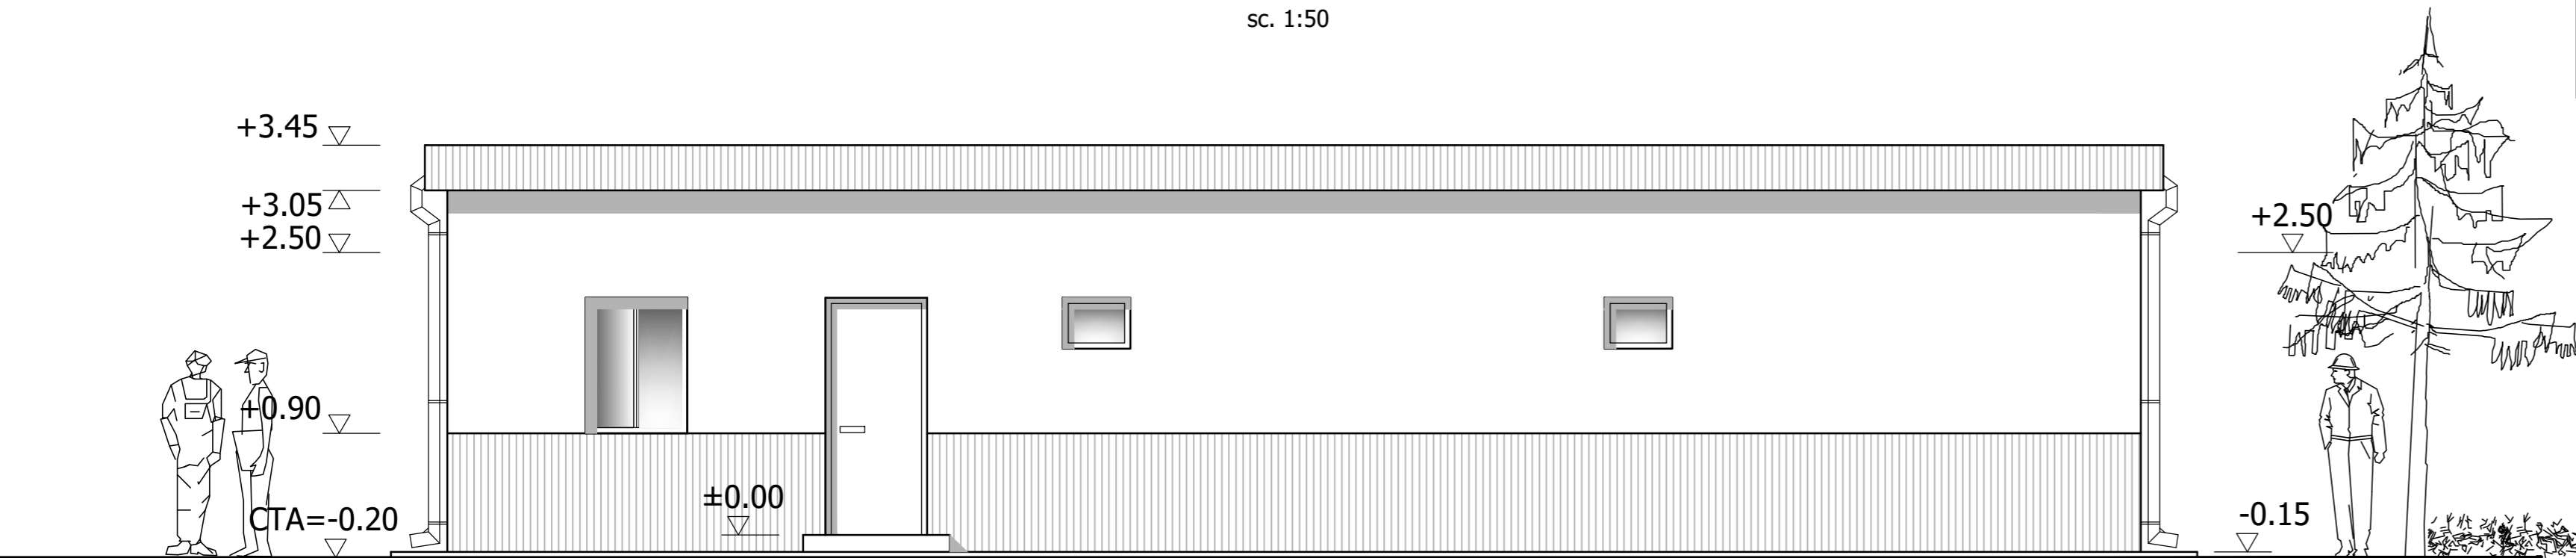


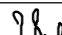

FATADA SPATE

sc. 1:50



CTA = 523.60 = -0.20  
±0.00 = 523.80

**NOTA:**  
\* CLASA DE IMPORTANTA III  
\* CATEGORIA DE IMPORTANTA A CONSTRUCTIEI ESTE NORMALA "C"  
CONFORM H.G. 766/1997.  
\* VERIFICAREA TEHNICA DE CALITATE SE FACE LA CERINTELE  
ESSENTIALE A1, B1 CONFORM H.G. 925/1995 COMPLETATA CU  
ORDINUL MLPTL NR. 777/2003.

	Data	Descriere		Proiectat	Verificat	Aprobat
Verificator	Nume	Semnatura	Cerinta	Referat de verificare      titlu/nr. / data		
<div><div>Cofinanțat de Uniunea Europeană</div></div> <div><div>GUVERNUL ROMÂNIEI</div></div>				<div>Denumire contract:</div> <div>Sprijin pentru pregătirea aplicației de finanțare și a documentațiilor de atribuire pentru Proiectul regional de dezvoltare a infrastructurii de apă și apa uzată în județul Covasna</div>		
Consultant: Asocierea <div>S.C. TADECO CONSULTING S.R.L. (Lider asociere)</div> <div></div>		Beneficiar: <div>S.C. GOSPODARIE COMUNALA S.A. Sfantu Gheorghe</div> <div></div>		<div>Titlu proiect:</div> <div>Proiectul Regional de dezvoltare a infrastructurii de apă și apă uzată din județul Covasna, în perioada 2021-2027</div>		<div>Contract nr. 13567 / 30.10.2018</div>
<div>S.C. GREENVIRO S.R.L.</div> <div></div>		<div>S.C. C&amp;V WATER TECHNOLOGIES S.R.L.</div> <div></div>		<div>Sediul: RO 520031 Sfantu Gheorghe, Str. Banki Donat, nr.27 Tel 0267 351 390 Fax: 0267 351 739 Email: secretariat@apacov.ro www.apacov.ro</div>		<div>Faza S.F.</div>
Proiectat	Ing. Gheorghe Titeica		Date: Feb. 2025	<div>Denumire plansa:</div> <div>STAP SF. GHEORGHE CLADIRE ADMINISTRATIVA SI LABORATOR- FATADE</div>		
Verificat	Ing. Lucian Visan		Scala:	<div>Plansa nr.: CV-SFG-AH-ST-070</div>		
Aprobat	Ing. Anca Tofan		1:50			