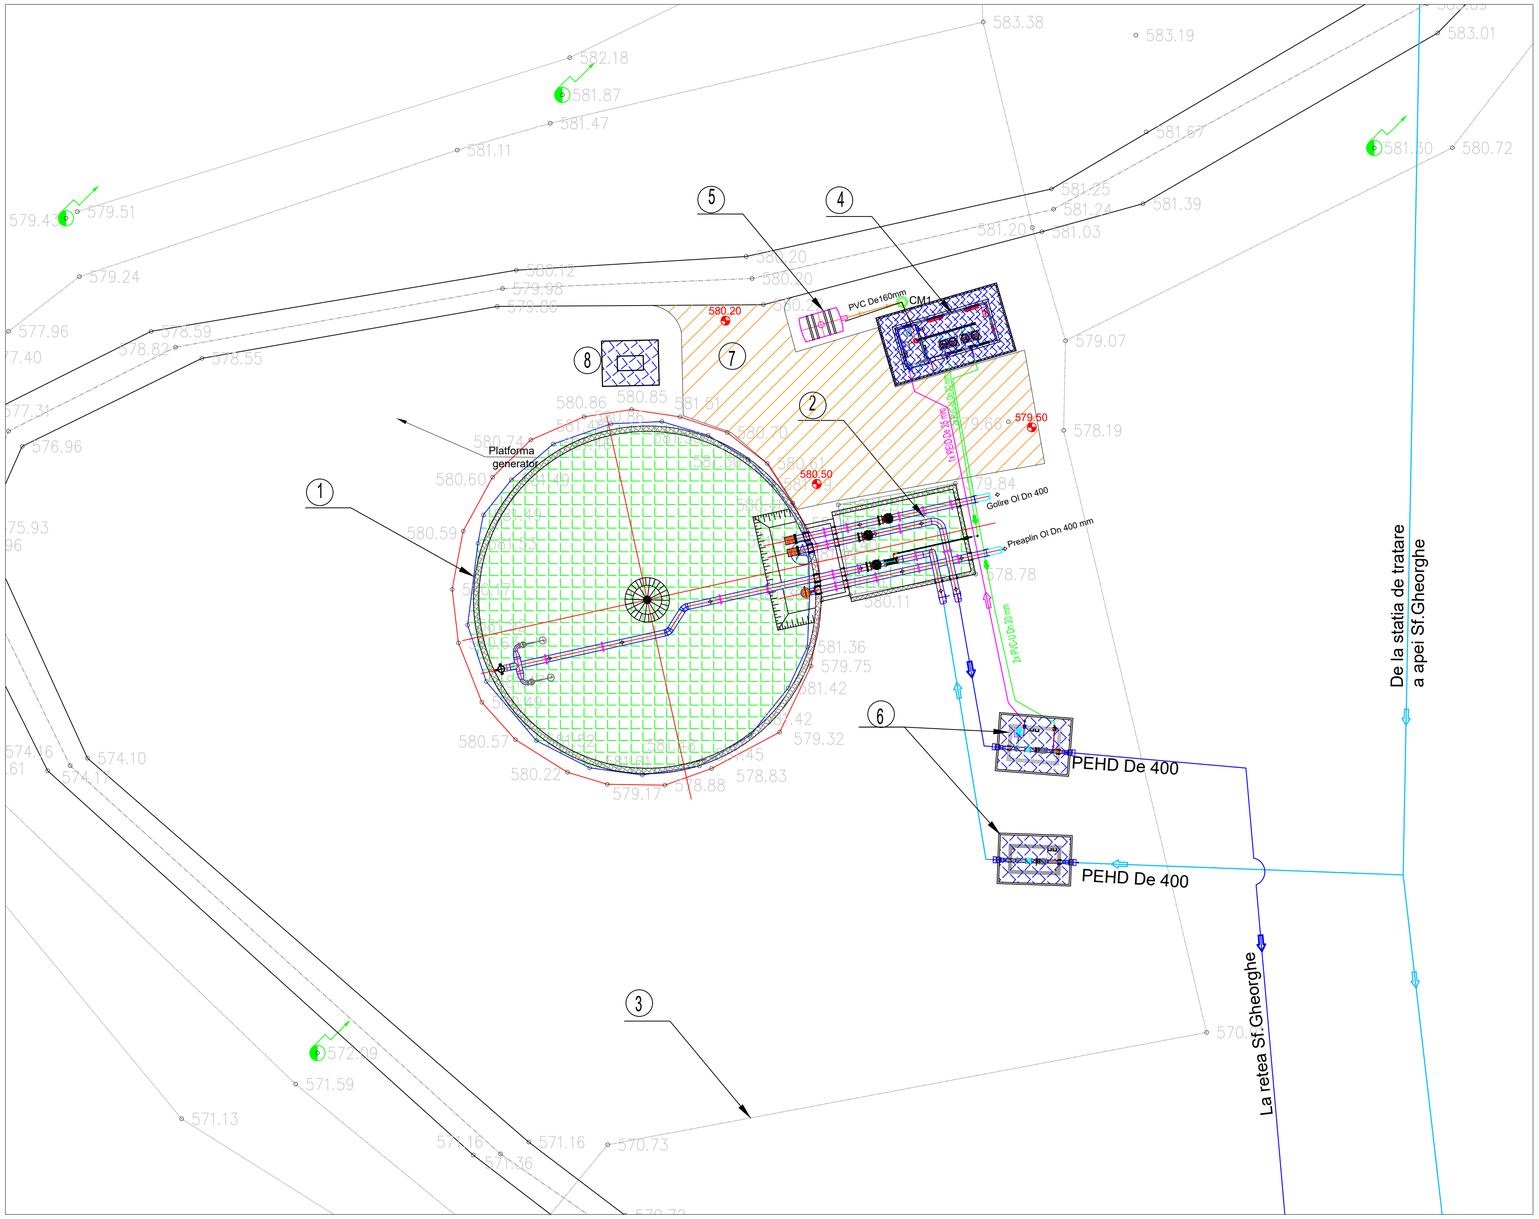

LEGENDA CONDUCTE PROIECTATE

- Conducta de apa de proba PEID De 25 mm, L=25m
- Conducte de solutie de hipoclorit de sodiu 2 x 2 PVC-U De 20x 1,5 mm in teava de protectie Ltot= 2 x 40m
- Conducta canalizare PVC Dn 160 mm, L=6 m

OBIECTE EXISTENTE

① Rezervor 1x 2500 mc
② Camera de vane
③ Imprejmuire

OBIECTE PROIECTATE

④ Statie clorinare
⑤ Bazin vidanjabil 5000 l
⑥ Camine de debitmetre
⑦ Platforma betonata, S=205mp
⑧ Generator electric

LEGENDA

- Cladiri /obiecte reabilitate
- Drum/Platforma betonata
- Cladiri /obiecte proiectate

LEGENDA CONDUCTE EXISTENTE

- Conducta de aductiune Dn 400 mm
- Conducta de plecare din rezervor PEID De 400 mm

Profil transversal tip
Se aplica pentru trotuare

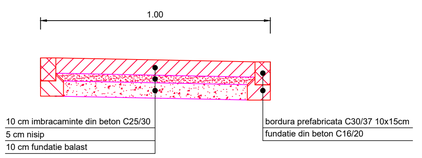

element constructiv	clasa	clasa de expunere	max raport A/C	cantitatea minima de ciment (Kg/mc)	Acoperirea (mm)	clasa de ciment
bordura prefabricata 20x25cm	C30/37	XF4	0.5	300	40	CEM I
bordura prefabricata 10x15cm	C30/37	XF4	0.5	300	40	CEM I
fundatie 20x30cm	C16/20	X0	-	-	-	CEM I
fundatie 15x20cm	C16/20	X0	-	-	-	CEM I

Profil transversal tip
Scara 1:50
Se aplica pe drumul de incinta

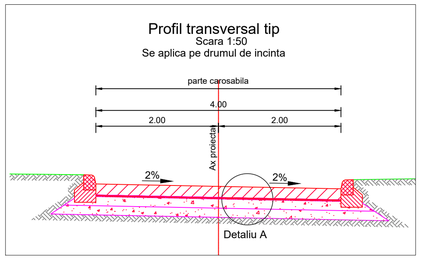

Detaliu A

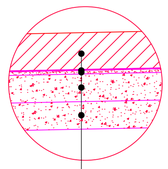

20 cm Beton rutier BcR 4.5
hartie Kraft
2 cm strat suport nisip
15 cm fundatie din balast
15 cm strat de forma din balast

DETALIU BORDURA 20X25 cm
SC 1:20

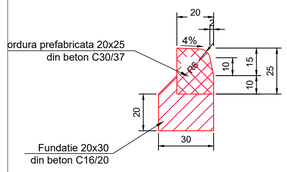

DETALIU BORDURA 10X15 cm
SC 1:20

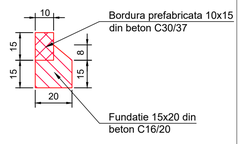

	Data	Descriere			Proiectat	Verificat / Aprobat
Verificator	Nume		Semnatura	Cerinta	Referat de verificare titlu/nr. / data	

Cofinanțat de Uniunea Europeană

Consultant: Asocierea S.C. TADECO CONSULTING S.R.L. (Lider asociere); S.C. GREENVIRO S.R.L.; S.C. C&V WATER TECHNOLOGIES S.R.L.

Beneficiar: S.C. GOSPODARIE COMUNALA S.A. Sfantu Gheorghe

HYDROKOV
Sediu: RO 520031
Sfantu Gheorghe,
Str. Banki Donat, nr.27
Tel 0267 351 390
Fax: 0267 351 739
Email: secretariat@apacov.ro
www.apacov.ro

Denumire contract:
Sprijin pentru pregătirea aplicaţiei de finanţare şi a documentaţiilor de atribuire pentru Proiectul regional de dezvoltare a infrastructurii de apă şi apa uzată în judeţul Covasna

Titlu proiect:
Proiectul Regional de dezvoltare a infrastructurii de apă şi apă uzată din judeţul Covasna, în perioada 2021-2027

Contract nr. 13567 / 30.10.2018

Faza S.F.

Proiectat	Ing. Dan Niculescu	Data: Iul 2024	
Verificat	Ing. Lucian Visan	Scara: 1:200	
Aprobat	Ing. Anca Tofan		

Denumire plansa: Plan de situatie GA SUGAS

Plansa nr. CV-SUG-GA-PS-01

841x594