



CRINULI BI:13, Sc.B
PLAN PARTER

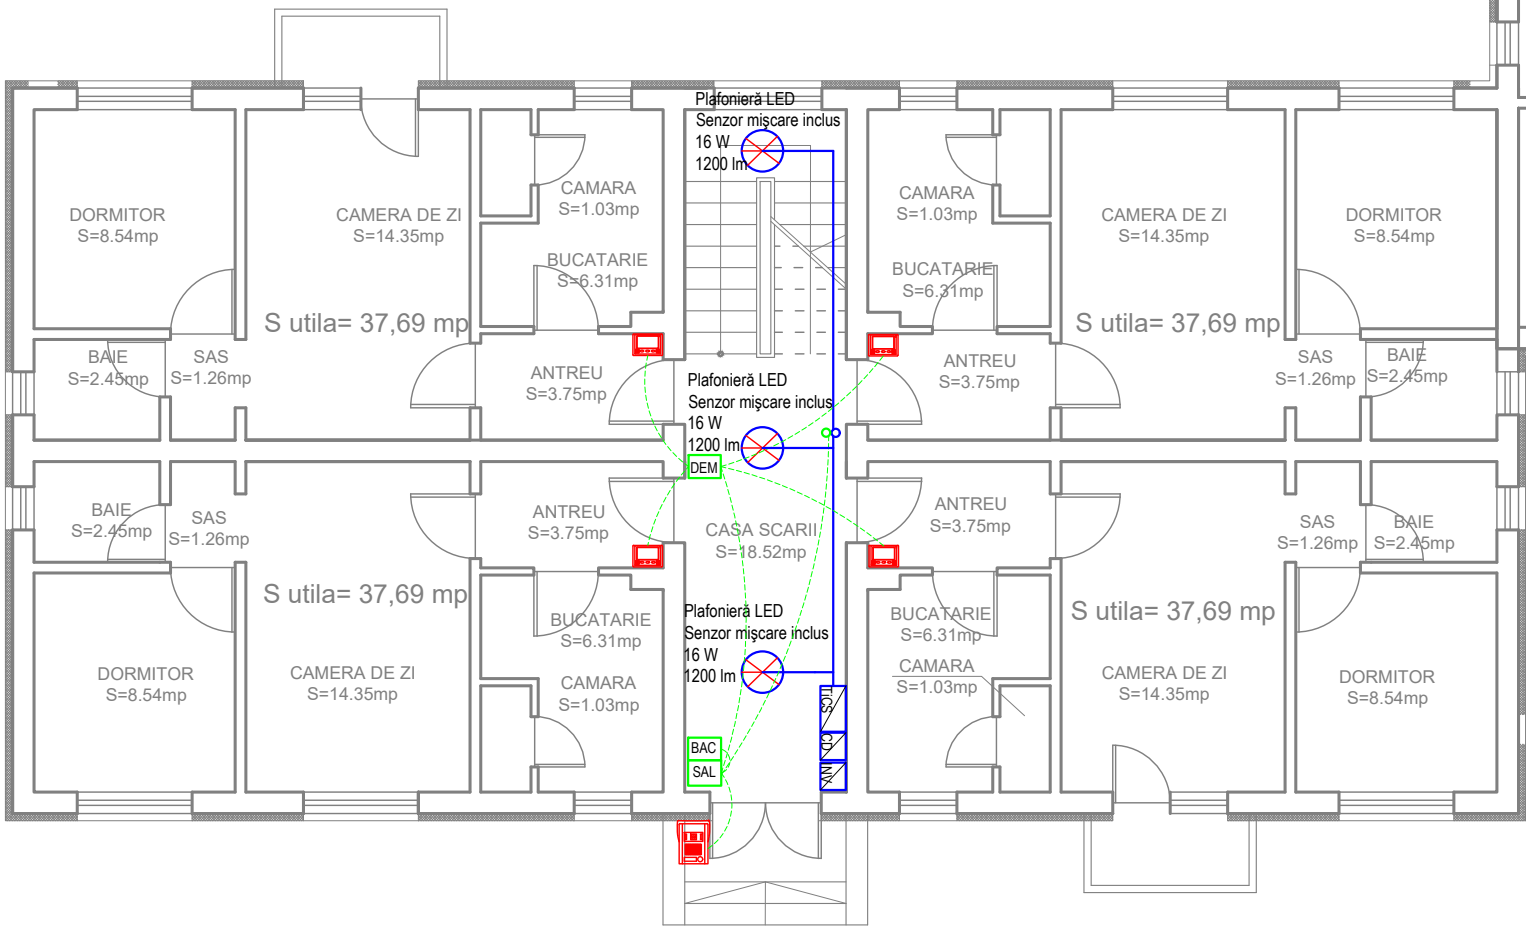

SCARA B

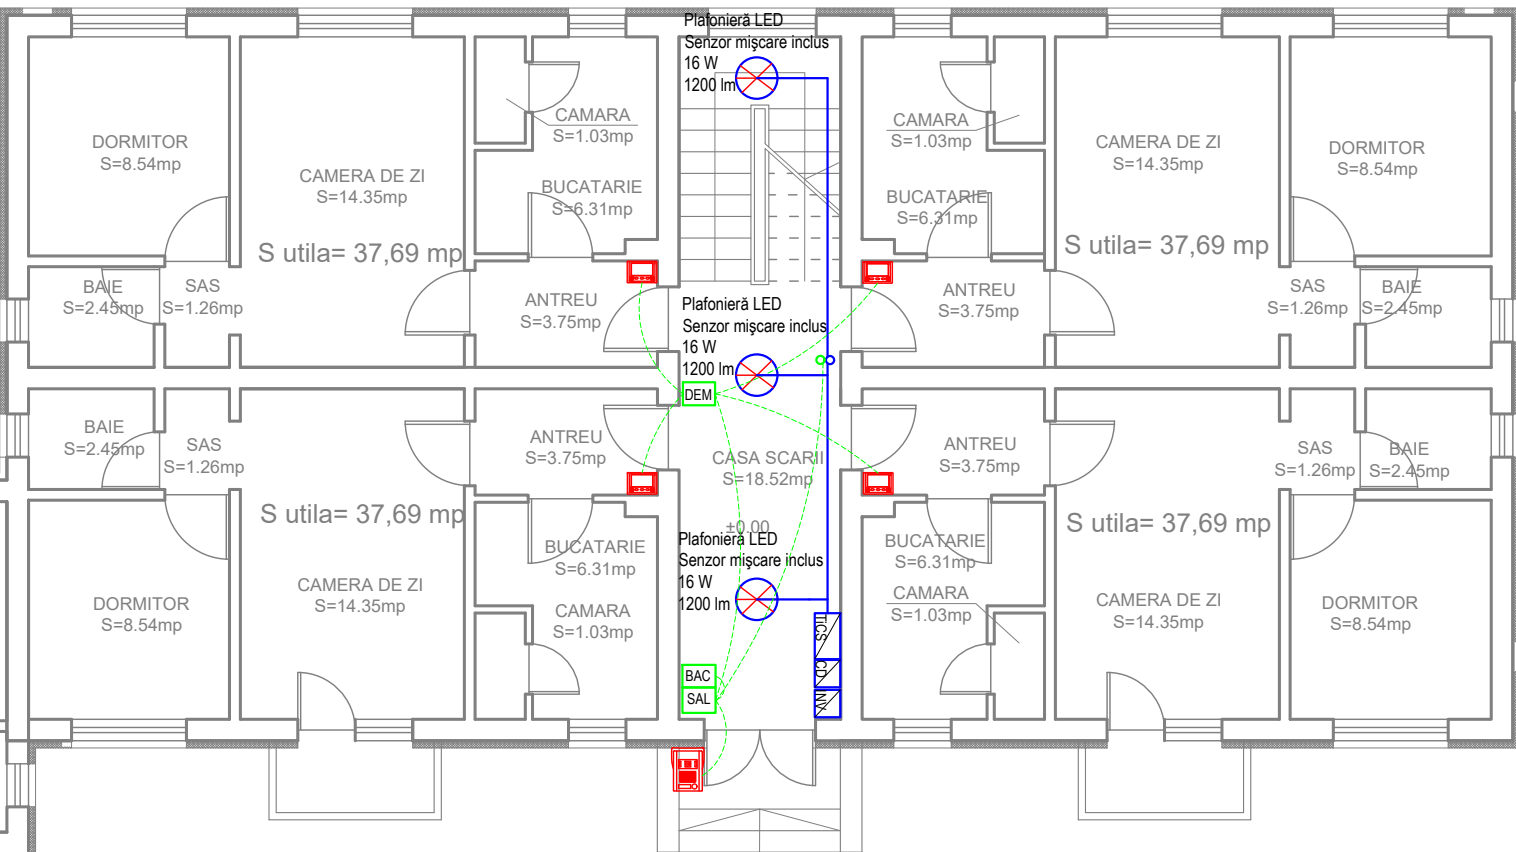

SCARA A


LEGENDA

	Plafonieră de tip LED, dotată cu senzor de mișcare, 16 W, 1200 lm.
	Unitate interfon interioară, montată în apropierea ușii de acces din apartament propus spre schimbare.
	Unitate interfon exterioră, montată în apropierea ușii de acces în bloc, propus spre schimbare.
	Tablou electric pentru iluminat casa sării.
	Cutie DC panouri fotovoltaice (colectare curent continuu.)
	Invertor monofazat 1 kW.
	Acumulator 3,2 Ah în carcasa cu montare pe sina
	Sursa de alimentare
	Distribuitoare de apă (permite conectarea a 8 posturi interioare)
	Cablu electric Cyy-f 3x1,5
	Cablu UTP Cat6




DETALIU ALIMENTARE CORP DE ILUMINAT

SCHEMĂ FĂRĂ ÎNTREUPĂTOR

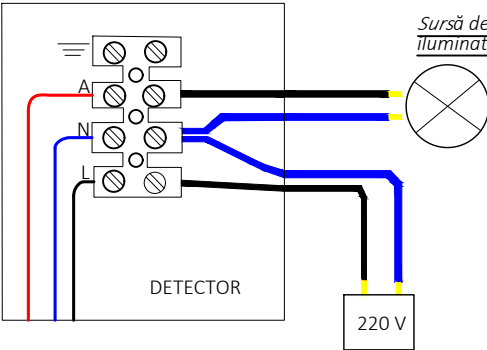


SCHEMĂ CU ÎNTREUPĂTOR

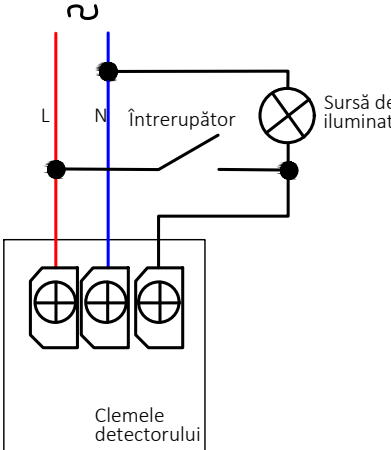


Proiectant de specialitate: S.C. CONSULTANT TEHNIC FORTUNA S.R.L. str. Varadi Jozsef 3C Parter Comercial Sf. Gheorghe, jud. Covasna MARCA INREGISTRATA A S.C. CONSULTANT TEHNIC FORTUNA S.R.L.	Cerinta	Nr. Exp. / Ref.	Expert / Verificator	Semnătura	Denumire proiect: LUCRĂRI DE REABILITARE TERMICĂ LA BL.13, SC. A,B, STRADA CRINULUI NR.1	
					Amplasament: str. Crinului, nr.1, Bl.13, Sc.A,B Sf.Gheorghe, jud.Covasna	
					Beneficiar: Municipiul Sfântu Gheorghe	
					Titlu planșă: PLAN PARTER, SCARA A,B INSTALAȚII ELECTRICE PLAN PARTER ILUMINAT + CONTROL ACCES	
					Nr. pr.:	07-13/2023
	Nr. proiect:	07-13/2023			Nr. Plan:	IE-01
	Data:	03.2024			Revizie:	00
	Faza:	PT			Scala:	1:100
	Șef Proiect:	ing. Benedek Levente				
	Șef Proiect Specialitate:	ing. Denis Banciu				
	Proiectant:	ing. Denis Banciu				
	Desenat:	ing. Denis Banciu				

CRINULUI BI:13, Sc.A
PLAN ETAJ 1,2,3,4

CRINULUI BI:13, Sc.B
PLAN ETAJ 1,2,3,4

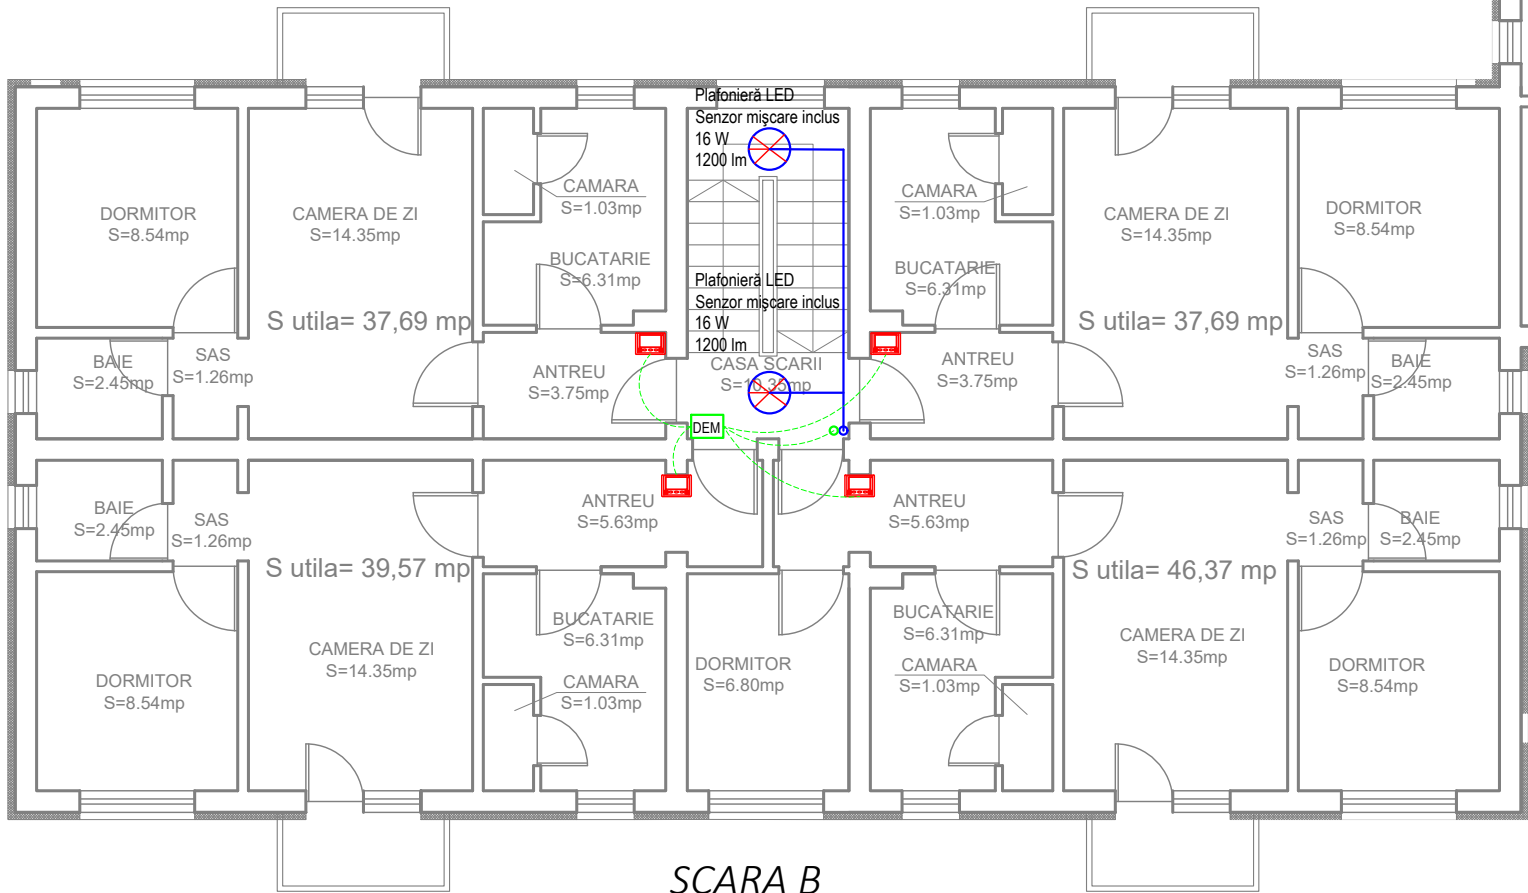

SCARA B

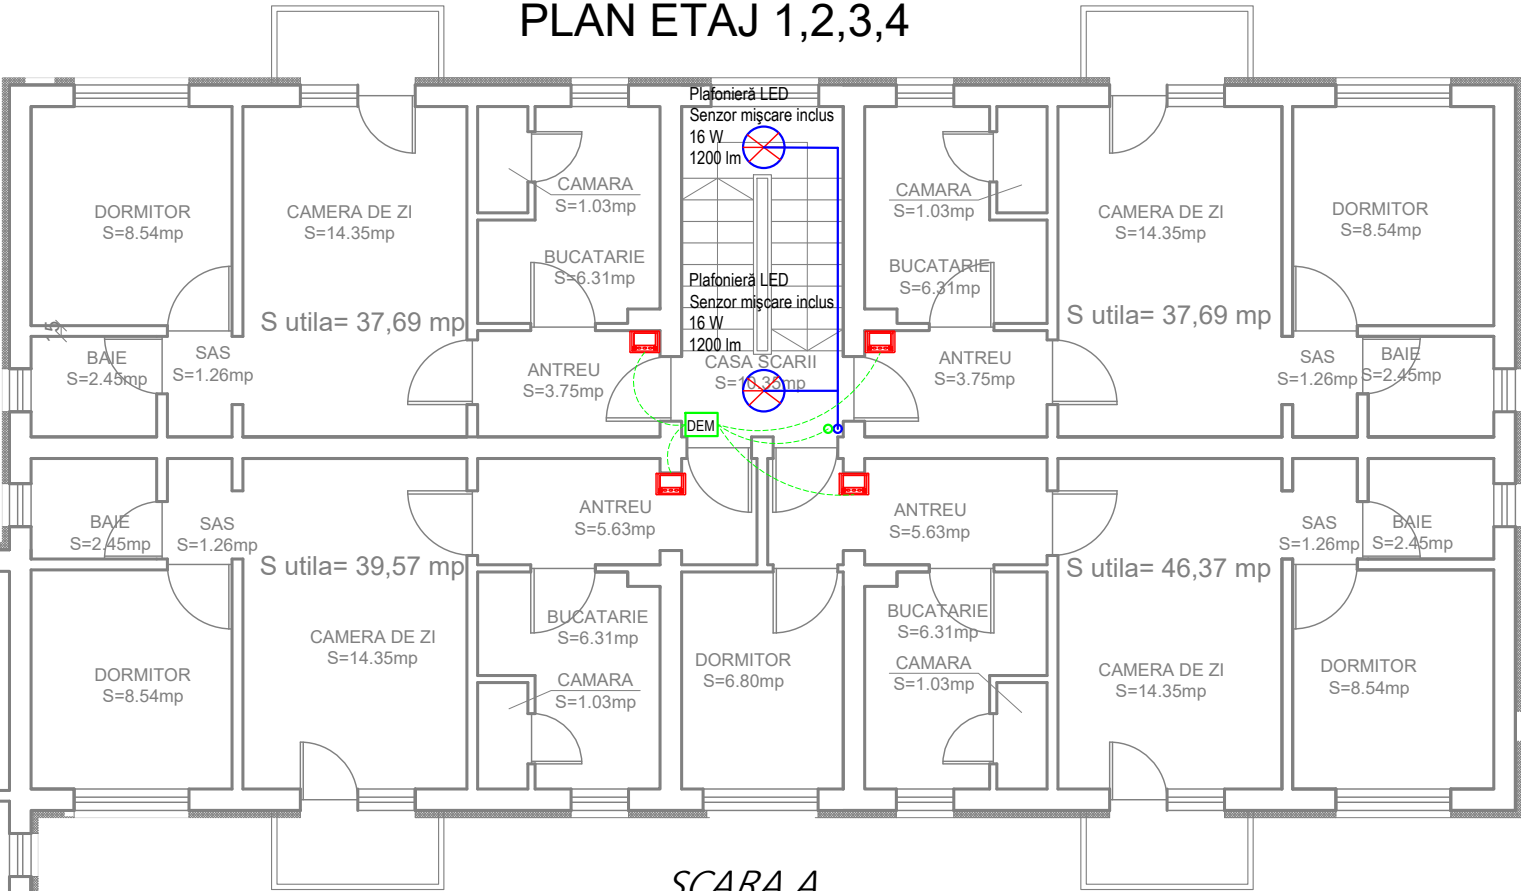


SCARA A

LEGENDA

	Planfoieră de tip LED, dotată cu senzor de mișcare, 16 W, 1200 lm.
	Unitate interfon interioară, montată în apropierea ușii de acces din apartament, propus spre schimbare.
	Distribuitor de apel (permite conectarea a 8 posturi interioare)
	Cablu electric Cyy-f 3x1,5
	Cablu UTP Cat6

DETALIU ALIMENTARE CORP DE ILUMINAT

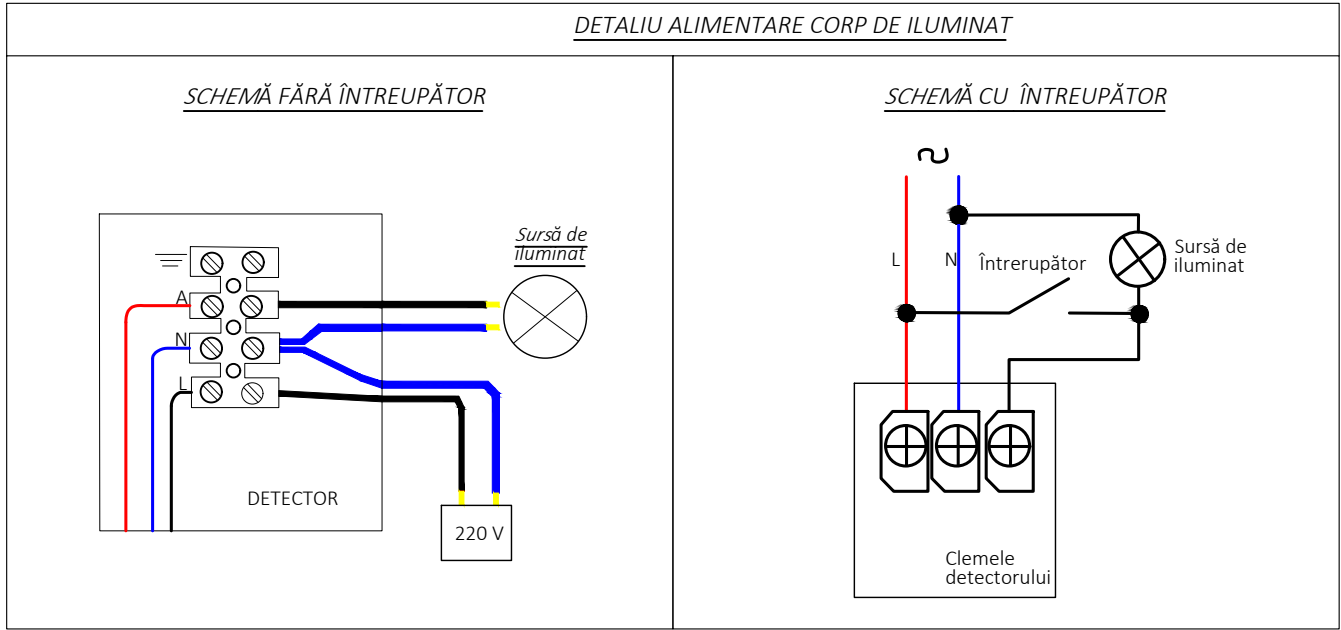


Proiectant de specialitate: S.C. CONSULTANT TEHNIC FORTUNA S.R.L. str. Varadi Jozsef 3C Parter Comercial Sf. Gheorghe, jud. Covasna MARCA INREGISTRATA A S.C. CONSULTANT TEHNIC FORTUNA S.R.L.	Cerinta	Nr. Exp. / Ref.	Expert / Verificator	Semnătura	Denumire proiect: LUCRĂRI DE REABILITARE TERMICĂ LA BL.13, SC. A,B, STRADA CRINULUI NR.1	
	Nr. proiect:	07-13/2023			Amplasament: str. Crinului, nr.1, Bl.13, Sc.A,B Sf.Gheorghe, jud.Covasna	
	Data:	03.2024			Beneficiar: Municipiul Sfântu Gheorghe	
	Faza:	PT			Titlu planșă: PLAN ETAJ 1,2,3,4 INSTALAȚII ELECTRICE ILUMINAT + CONTROL ACCES	
	Șef Proiect:	ing. Benedek Levente			Nr. pr.:	07-13/2023
	Șef Proiect Specialitate:	ing. Denis Banciu			Nr. Plan:	IE-02
	Proiectant:	ing. Denis Banciu			Revizie:	00
	Desenat:	ing. Denis Banciu			Scara:	1:100

CRINULUI BI:13, Sc.A
FATADA EST



<div>Proiectant de specialitate:</div> <div>S.C. CONSULTANT TEHNIC FORTUNA S.R.L.</div> <div>str. Varadi Jozsef 3C Parter Commercial</div> <div>Sf. Gheorghe, jud. Covasna</div> <div><div><div><div></div><div>Consultant Tehnic</div><div>FORTUNA</div><div>Atelier de Proiectare</div></div></div><div>MARCA INREGISTRATA A S.C. CONSULTANT TEHNIC FORTUNA S.R.L.</div></div>	Cerinta	Nr. Exp. / Ref.	Expert / Verificator	Semnătura	Denumire proiect: LUCRĂRI DE REABILITARE TERMICĂ LA BL.13, SC. A,B, STRADA CRINULUI NR.1		
					Amplasament: str. Crinului, nr.1, Bl.13, Sc.A,B Sf.Gheorghe, jud.Covasna		
	Nr. proiect: 07-13/2023				Beneficiar: Municipiul Sfântu Gheorghe		
	Data: 03.2024						
	Faza: PT				<div>Titlu planșă:</div> <div>INSTALAȚII ELECTRICE</div> <div>DETALIU FAȚADĂ</div> <div>(Paratrăsnet+legare la pământ)</div>		
Șef Proiect:	ing. Benedek Levente						
Șef Proiect Specialitate:	ing. Denis Banciu						
Proiectant:	ing. Denis Banciu						
Desenat:	ing. Denis Banciu			Nr. pr.: 07-13/2023			
<small>Reproducerea, imprimarea sau expunerea acestui document, precum si transmiterea informatiilor continute este permisa numai in context. Utilizarea extranecontractuala necesita scrisoarea S.C. CONSULTANT TEHNIC FORTUNA S.R.L.</small>					Nr. Plan: IE-03		
					Revizie: 00		
					Scara: 1:100		

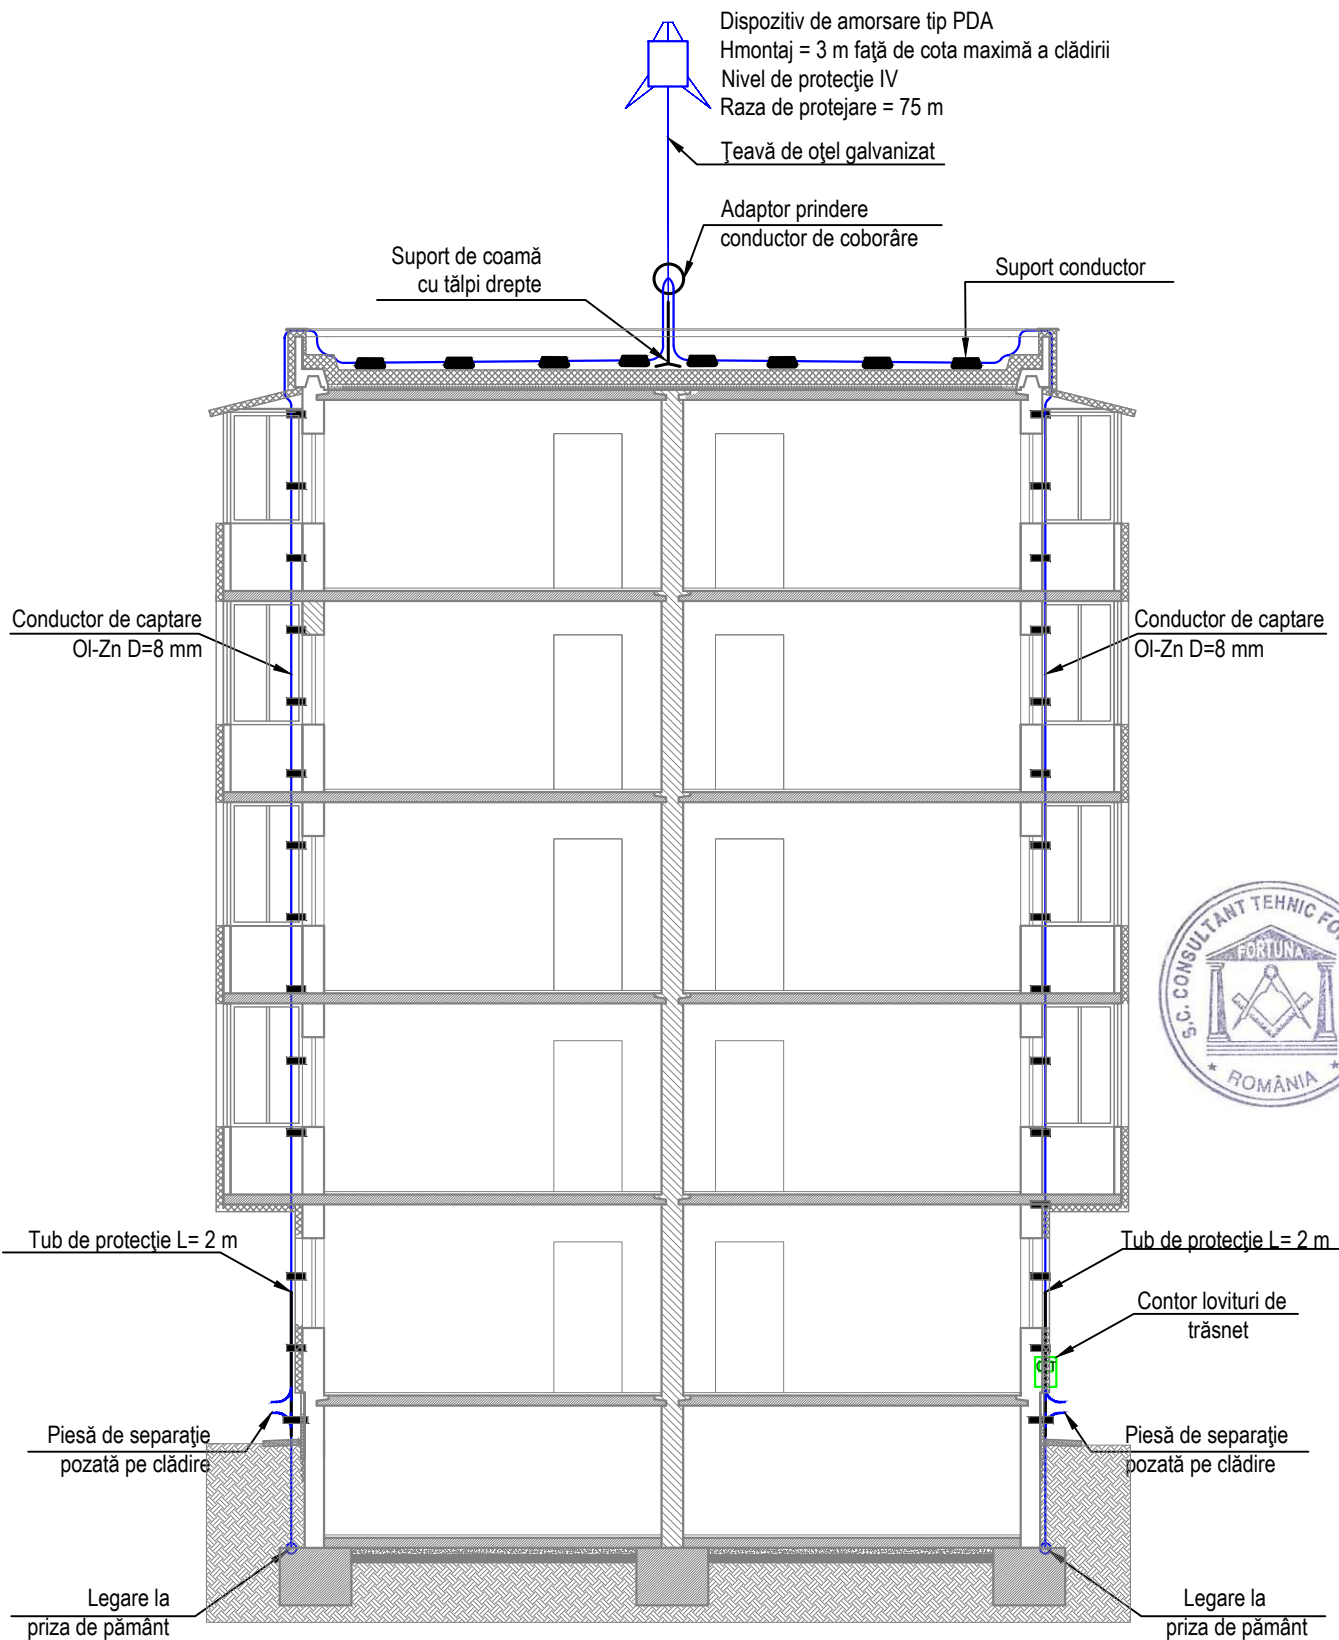

Proiectant de specialitate:
S.C. CONSULTANT TEHNIC FORTUNA S.R.L.

str. Varadi Jozsef 3C Parter
Comercial
Sf. Gheorghe, jud. Covasna



MARCA INREGISTRATA A
S.C. CONSULTANT TEHNIC FORTUNA S.R.L.

Cerinta	Nr. Exp. / Ref.	Expert / Verificator	Semnatura
Nr. proiect:	07-13/2023		
Data:	03.2024		
Faza:	PT		
Şef Proiect:	ing. Benedek Levente		
Şef Proiect Specialitate:	ing. Denis Banciu		
Proiectant:	ing. Denis Banciu		
Desenat:	ing. Denis Banciu		

Reproducerea, împrumutarea sau expunerea acestui document, precum şi transferarea informaţiilor conţinute este permisă numai în contract. Utilizarea extracontractuală necesită acordul scris al S.C. CONSULTANT TEHNIC FORTUNA S.R.L.


Denumire proiect:
LUCRĂRI DE REABILITARE TERMICĂ LA BL.13,
SC. A,B, STRADA CRINULUI NR.1

Amplasament: str. Crinului, nr.1, Bl.13, Sc.A,B
Sf. Gheorghe, jud. Covasna

Beneficiar: Municipiul Sfântu Gheorghe

Titlu planşă:
INSTALAȚII ELECTRICE
DETALIU SECȚIUNE
(Paratrăsnet)

Nr. pr.:	07-13/2023
Nr. Plan:	IE-04
Revizie:	00
Scara:	1:100

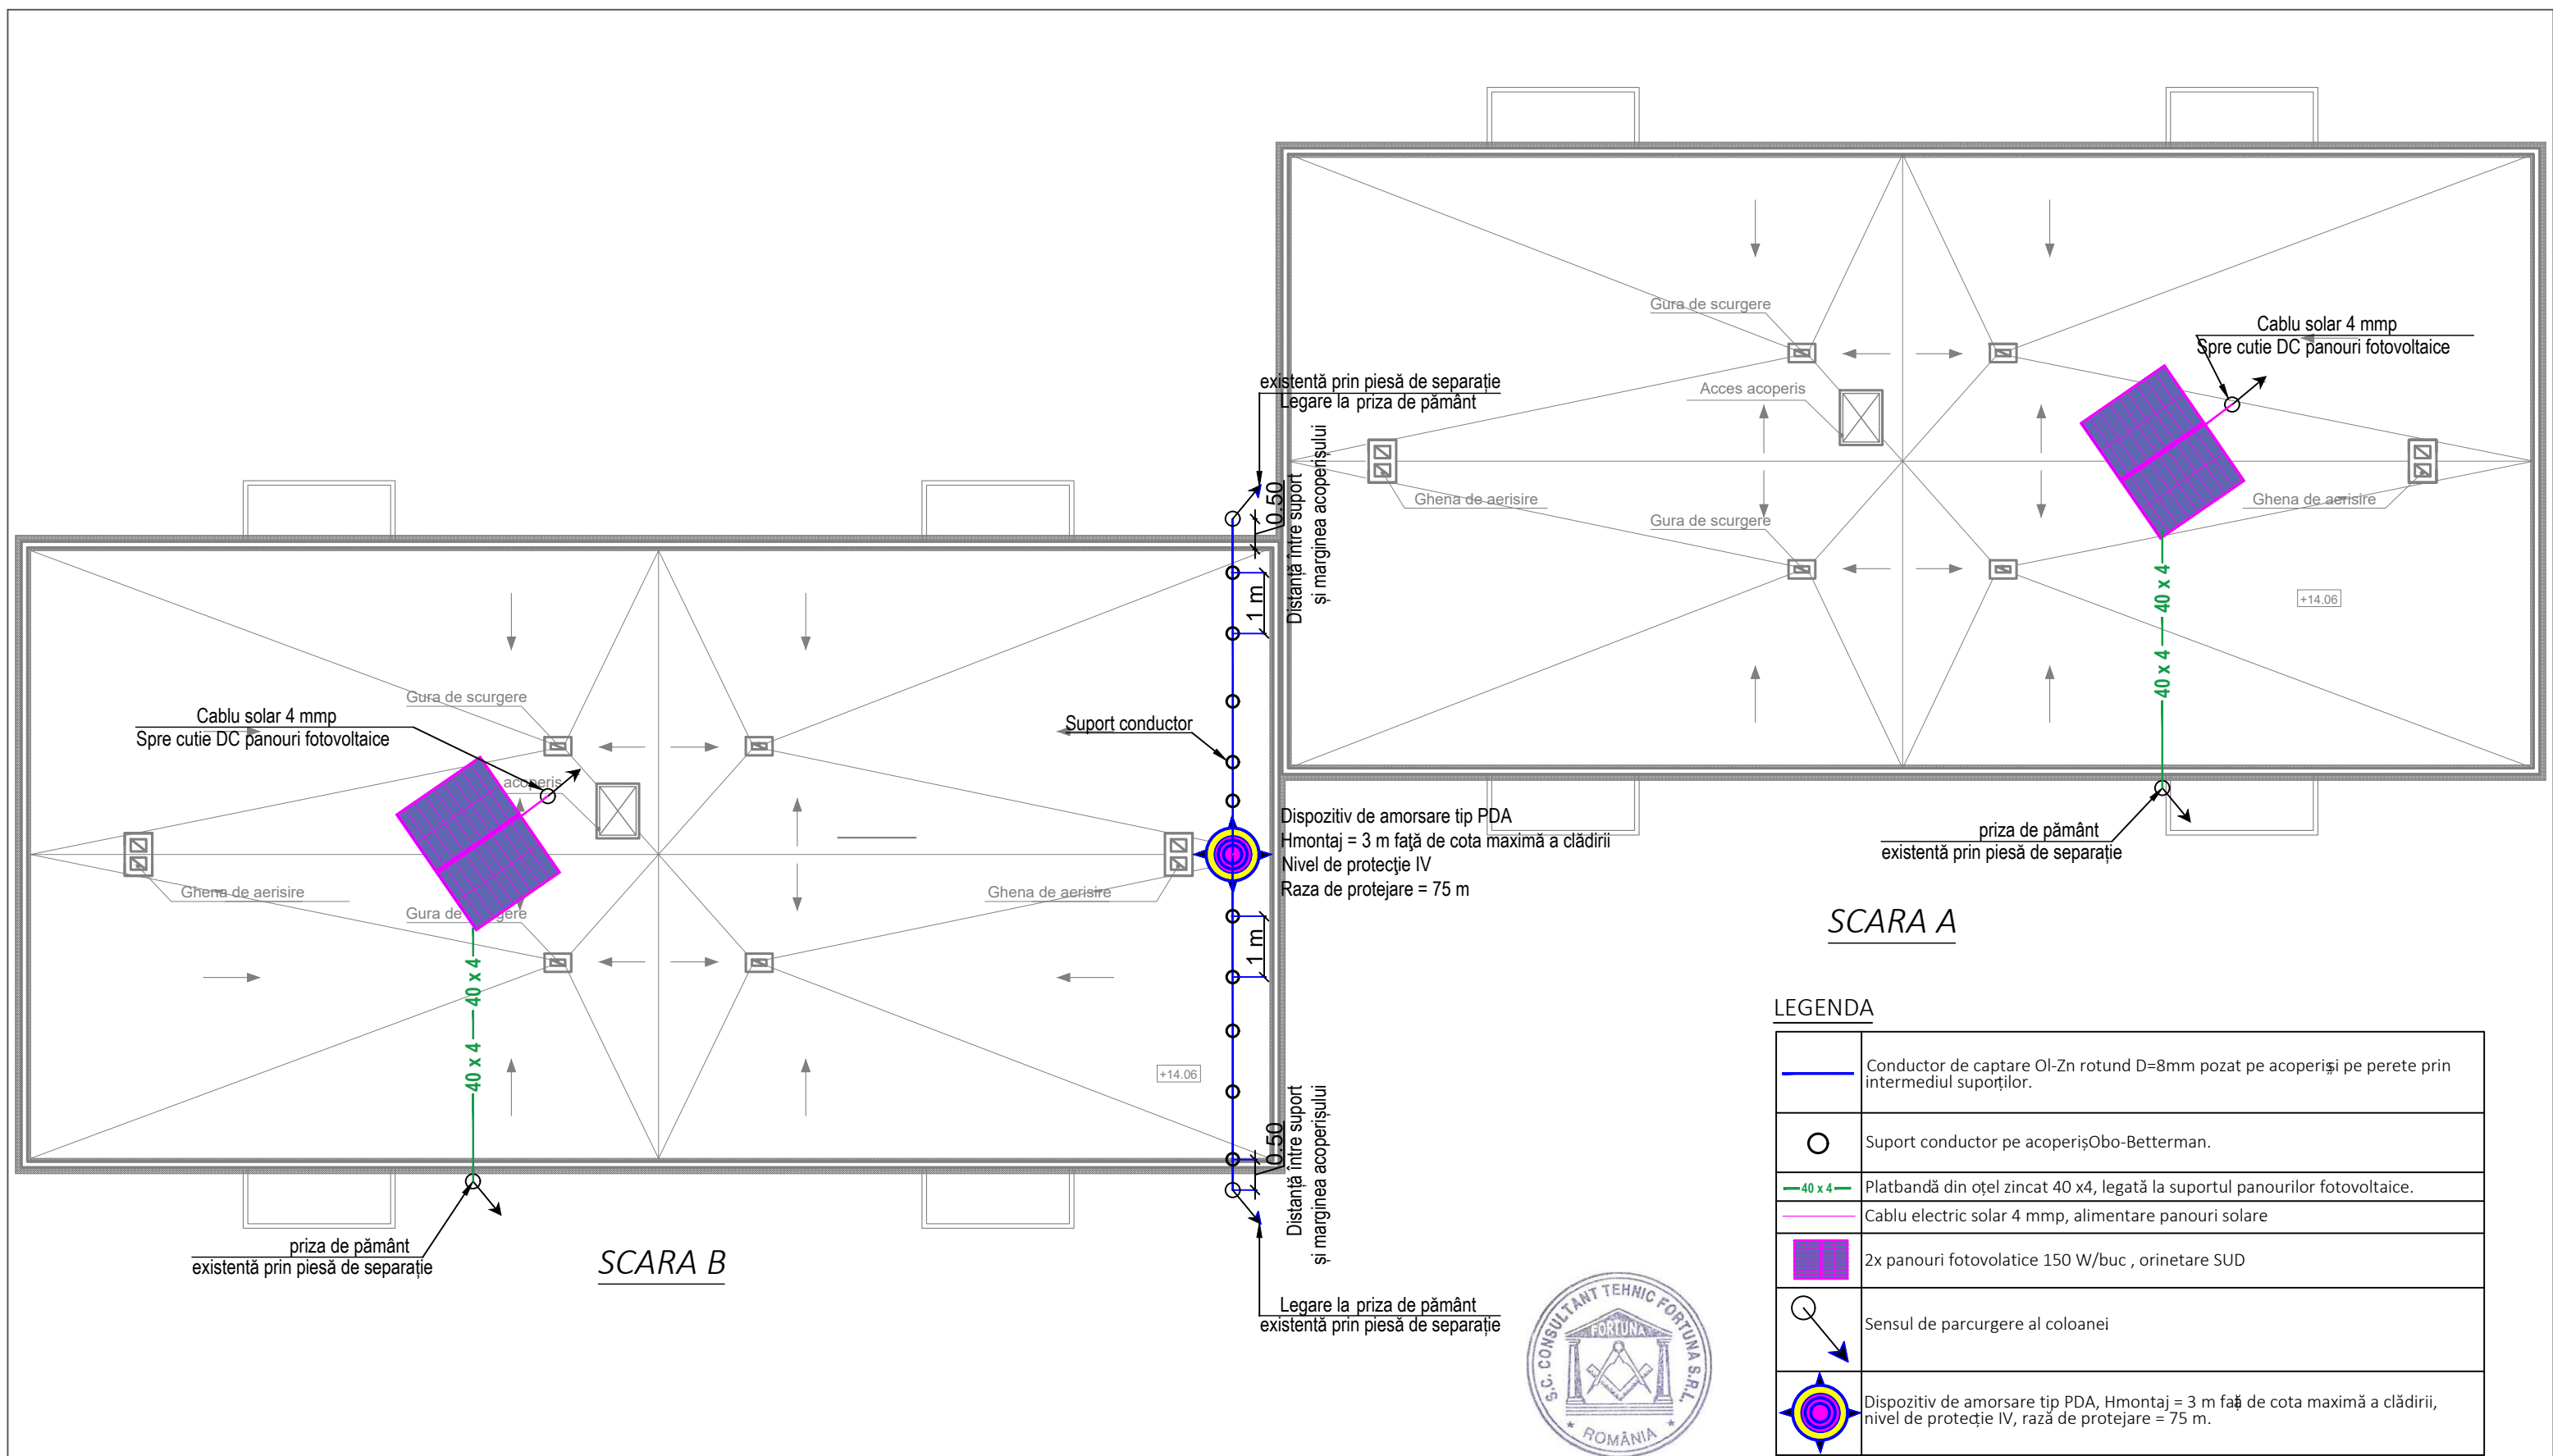

SCARA A


LEGENDA

	Conductor de captare OI-Zn rotund D=8mm pozat pe acoperiși pe perete prin intermediul suportilor.
	Suport conductor pe acoperiș Obo-Betterman.
	Platbandă din oțel zincat 40 x4, legată la suportul panourilor fotovoltaice.
	Cablul electric solar 4 mmp, alimentare panouri solare
	2x panouri fotovoltaice 150 W/buc , orinetare SUD
	Sensul de parcurgere al coloanei
	Dispozitiv de amorsare tip PDA, Hmontaj = 3 m față de cota maximă a clădirii, nivel de protecție IV, rază de protejare = 75 m.



Proiectant de specialitate: S.C. CONSULTANT TEHNIC FORTUNA S.R.L. str. Varadi Jozsef 3C Parter Comercial Sf. Gheorghe, jud. Covasna Consultant Tehnic FORTUNA Atelier de Proiectare MARCA INREGISTRATA A S.C. CONSULTANT TEHNIC FORTUNA S.R.L.	Cerinta	Nr. Exp. / Ref.	Expert / Verificator	Semnatura	Denumire proiect: LUCRĂRI DE REABILITARE TERMICĂ LA BL.13, SC. A,B, STRADA CRINULUI NR.1		
					Amplasament: str. Crinului, nr.1, Bl.13, Sc.A,B Sf.Gheorghe, jud.Covasna		
	Nr. proiect: 07-13/2023 Data: 03.2024 Faza: PT				Beneficiar: Municipiul Sfântu Gheorghe		
	Șef Proiect:	ing. Benedek Levente			Titlu planșă: INSTALAȚII ELECTRICE DETALIU ÎNVELITOARE (Paratrăsnet+Panouri fotovoltaice)		
	Șef Proiect Specialitate:	ing. Denis Banciu			Nr. Plan:	IE-05	
	Proiectant:	ing. Denis Banciu			Revizie:	00	
	Desenat:	ing. Denis Banciu			Scara:	1:100	


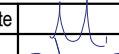
TABLOU ELECTRIC CASA SCĂRII
SCARA A,B, - Crinului
Bloc 13

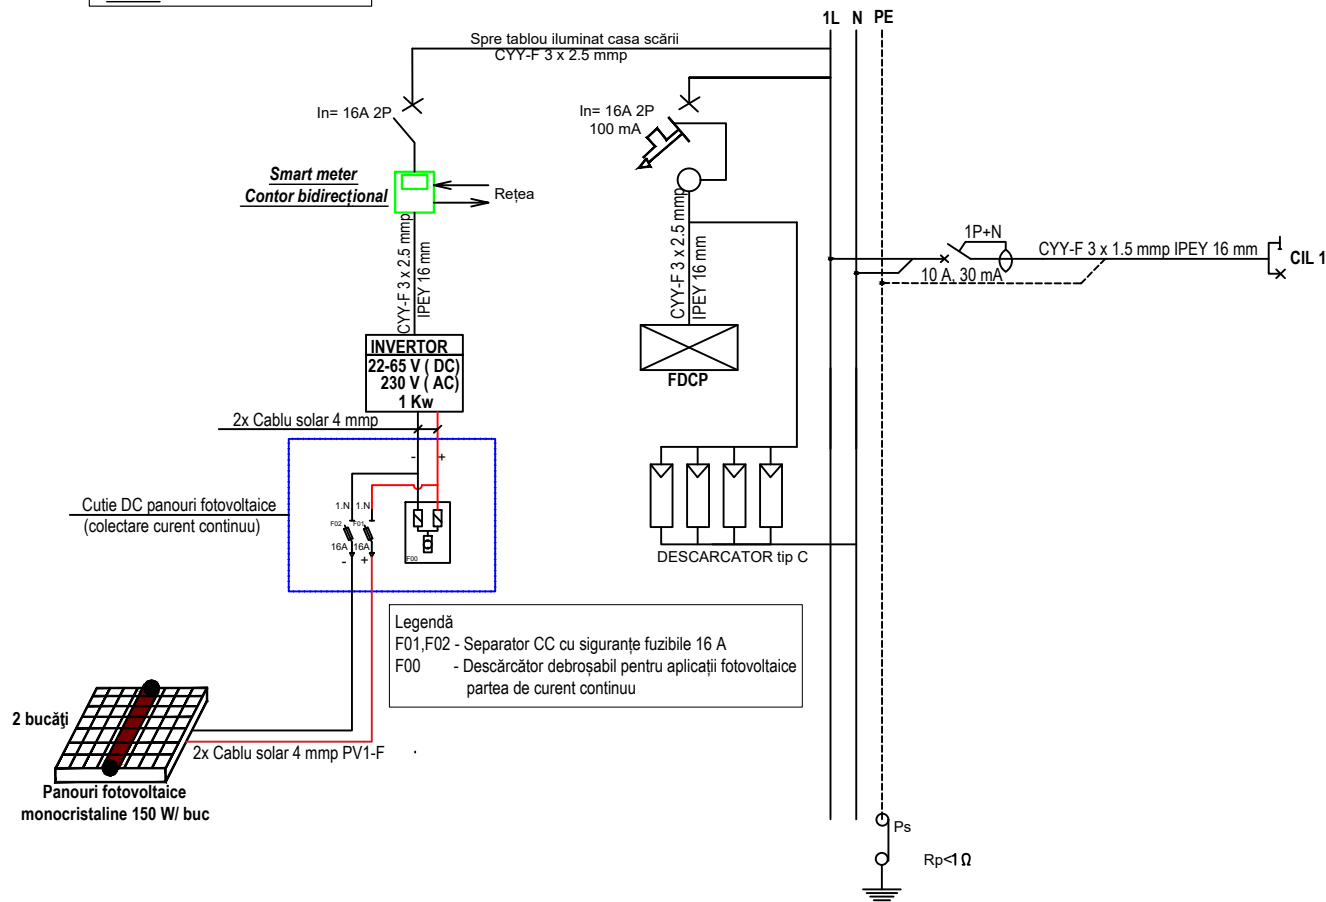

Legendă
F01,F02 - Separator CC cu siguranțe fuzibile 16 A
F00 - Descărcător debroșabil pentru aplicații fotovoltaice
partea de curent continuu

Număr circuit	Număr receptoare	Putere pe circuit [W]	REPARTIȚIE PE FAZĂ		
			L1	-	-
CIL 1	11	176	176	-	-
TOTAL	-	176	176		



<div>Proiectant de specialitate:</div> <div>S.C. CONSULTANT TEHNIC FORTUNA S.R.L.</div> <div>str. Varadi Jozsef 3C Parter Comercial</div> <div>Sf. Gheorghe, jud. Covasna</div> <div><div></div><div>MARCA INREGISTRATA A S.C. CONSULTANT TEHNIC FORTUNA S.R.L.</div></div>	Cerinta	Nr. Exp. / Ref.	Expert / Verificator	Semnătura	Denumire proiect:			
					LUCRĂRI DE REABILITARE TERMICĂ LA BL.13, SC. A,B, STRADA CRINULUI NR.1			
	Nr. proiect:		07-13/2023		Amplasament: str. Crinului, nr.1, Bl.13, Sc.A,B			
	Data:		03.2024		Sf.Gheorghe, jud.Covasna			
	Faza:		PT		Beneficiar: Municipiul Sfântu Gheorghe			
	Șef Proiect:	ing. Benedek Levente			Titlu planșă:		Nr. pr.:	07-13/2023
	Șef Proiect Specialitate:	ing. Denis Banciu			INSTALAȚII ELECTRICE		Nr. Plan:	IE-06
Proiectant:	ing. Denis Banciu		SCHEMA MONOFILARĂ		Revizie:	00		
Desenat:	ing. Denis Banciu		Tablou electric, Scara A-B		Scara:	F.S		
<small>Reproducerea, înscuadrarea sau expunerea acestui document, precum și transmiterea informațiilor conținute este permisă numai în contract. Utilizarea nedreptății necesită acordul scris al S.C. CONSULTANT TEHNIC FORTUNA S.R.L.</small>								