Fatada Vvest

Fatada Ssud

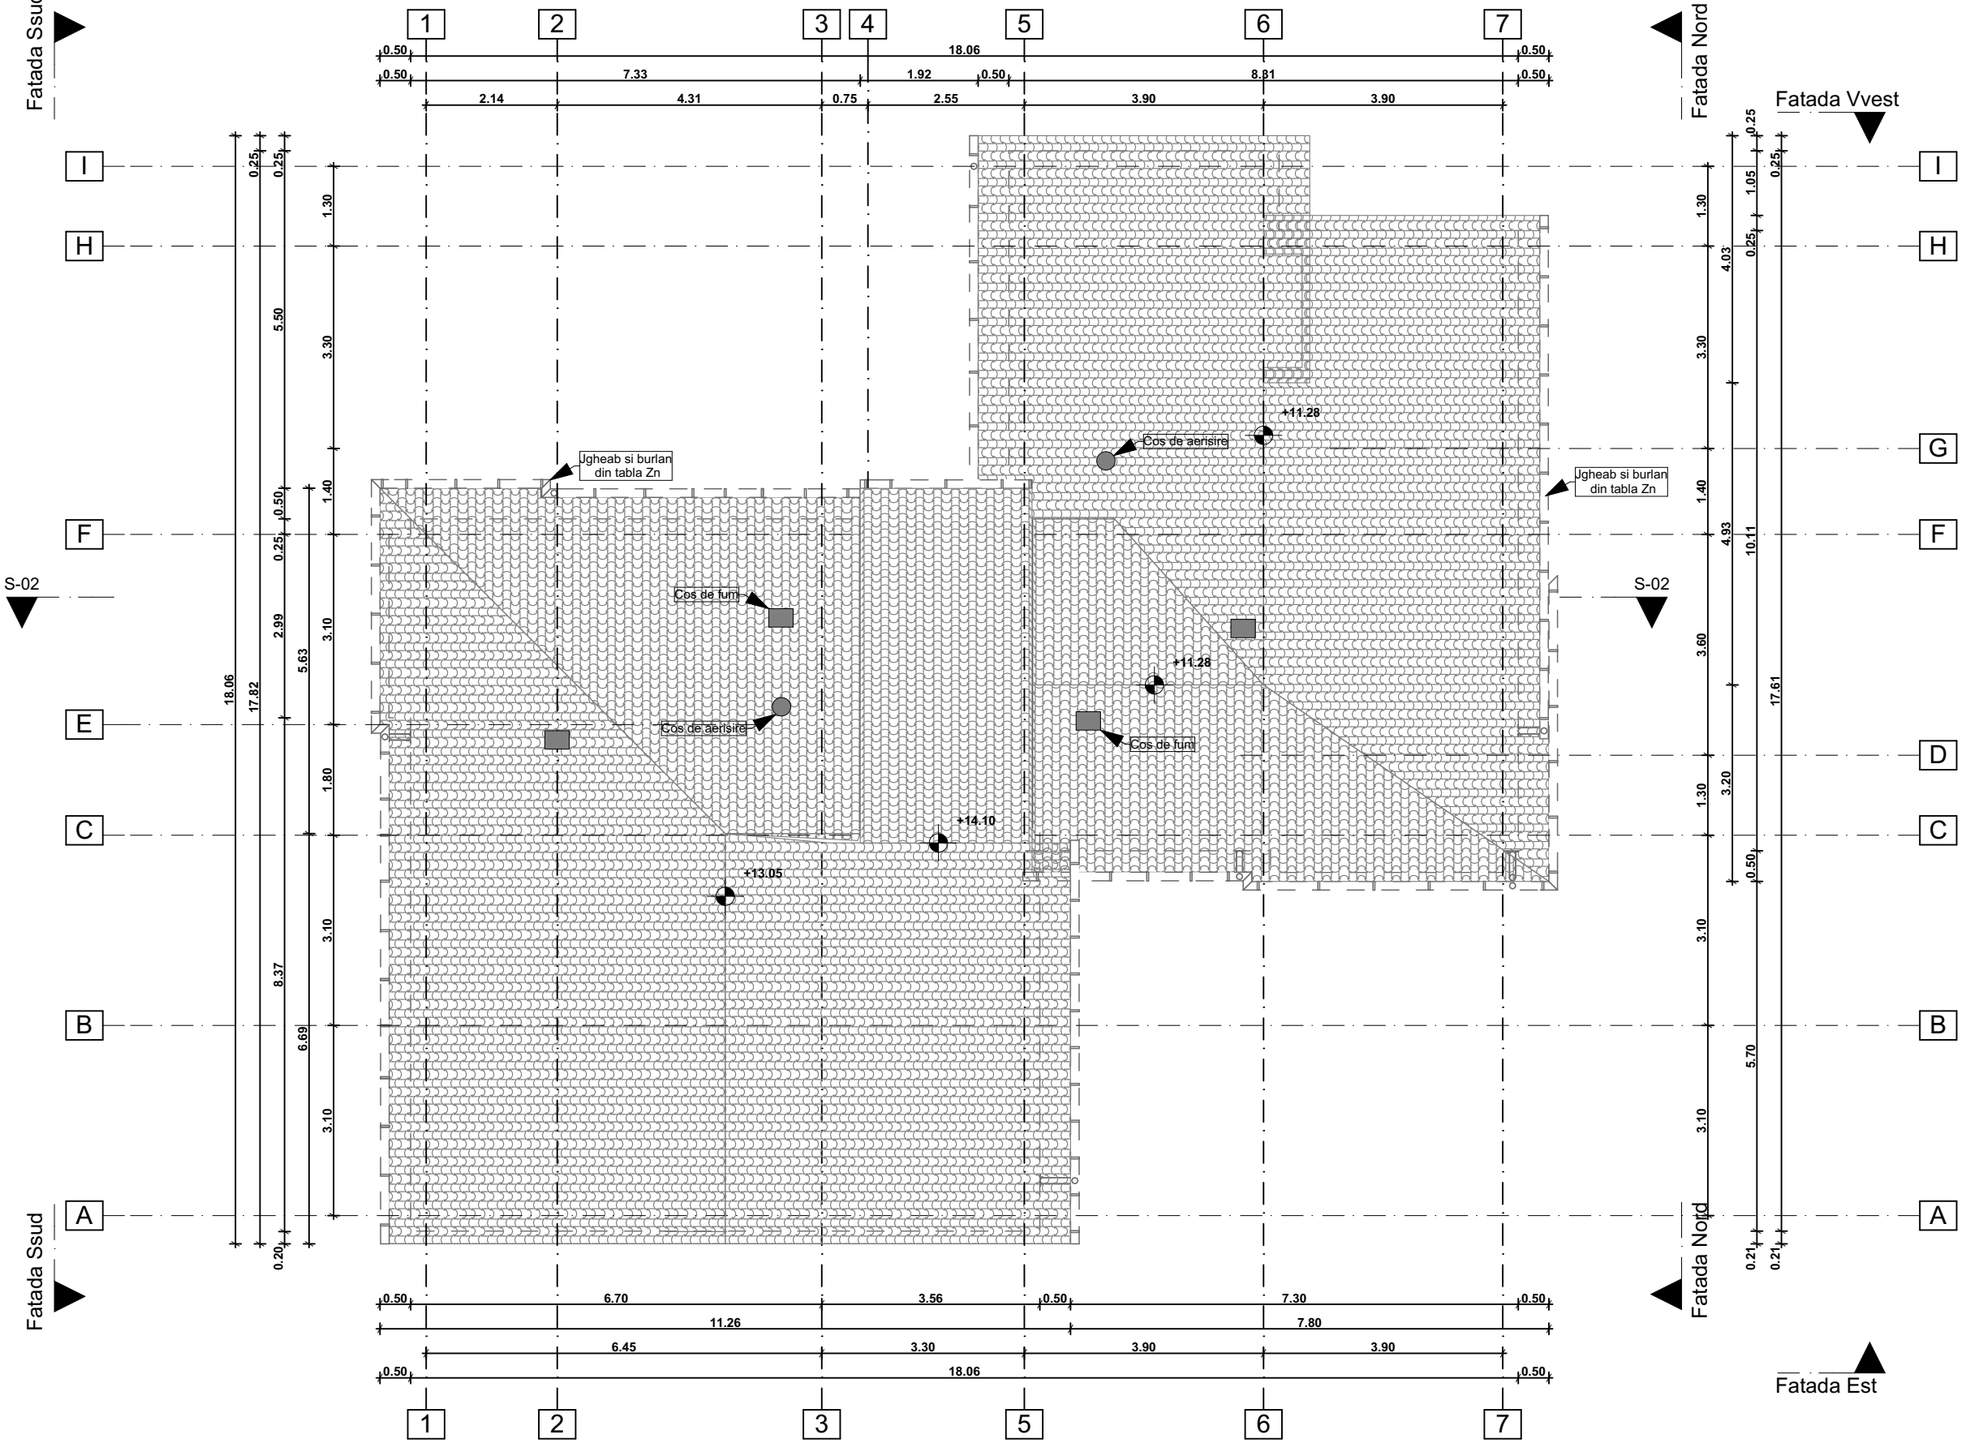


Fatada Nord

Fatada Vvest

Fatada Est

Fatada Est

$S_{inv.}$ = 272.6 mp

| Verificator: | | | | |
|---|---|---|---|---|
| Verificator/Expert | NUMELE | SEMNATURA | CERINTA | REFERAT/EXPERTIZA |

**PROIECTARE SI CONSTRUCTII SIGMA S.R.L.**

Birou de arhitectura, Sfantu Gheorghe, str. Lunca Oltului 50, jud. Covasna, Romania,
T. +40-(0)-267351906, E-mail:ordogcsaba@yahoo.co.uk, CIF: 547670; Nr. Reg. Com: J14/60/1992

**Beneficiar:**
Municipiul Sfantu Gheorghe,
cod postal 520008, str. 1 Decembrie 1918 nr.2, Jud.Covasna

Proiect nr. **32/2020**

| | NUMELE | SEMNATURA |
|---|---|---|
| SEF PROIECT | arh. Ördög Csaba Zsolt | |
| PROIECTAT | arh. Ördög Csaba Zsolt | |
| DESENAT | arh. Ördög Csaba Zsolt | |
| Data elaborarii proiectului: | | |

SCARA: **1:100**

DATA: **2020.**

**Titlu proiect:**
Lucrari de reabilitare termica a blocului de locuinta - Strada Castanilor Bl.6 sc.A,B,C

FAZA: DALI

**Titlu plansa:** Bl.6. Sc **B**
**RELEVEU -** PLAN DE INVELITOARE

Plansa nr. A-07