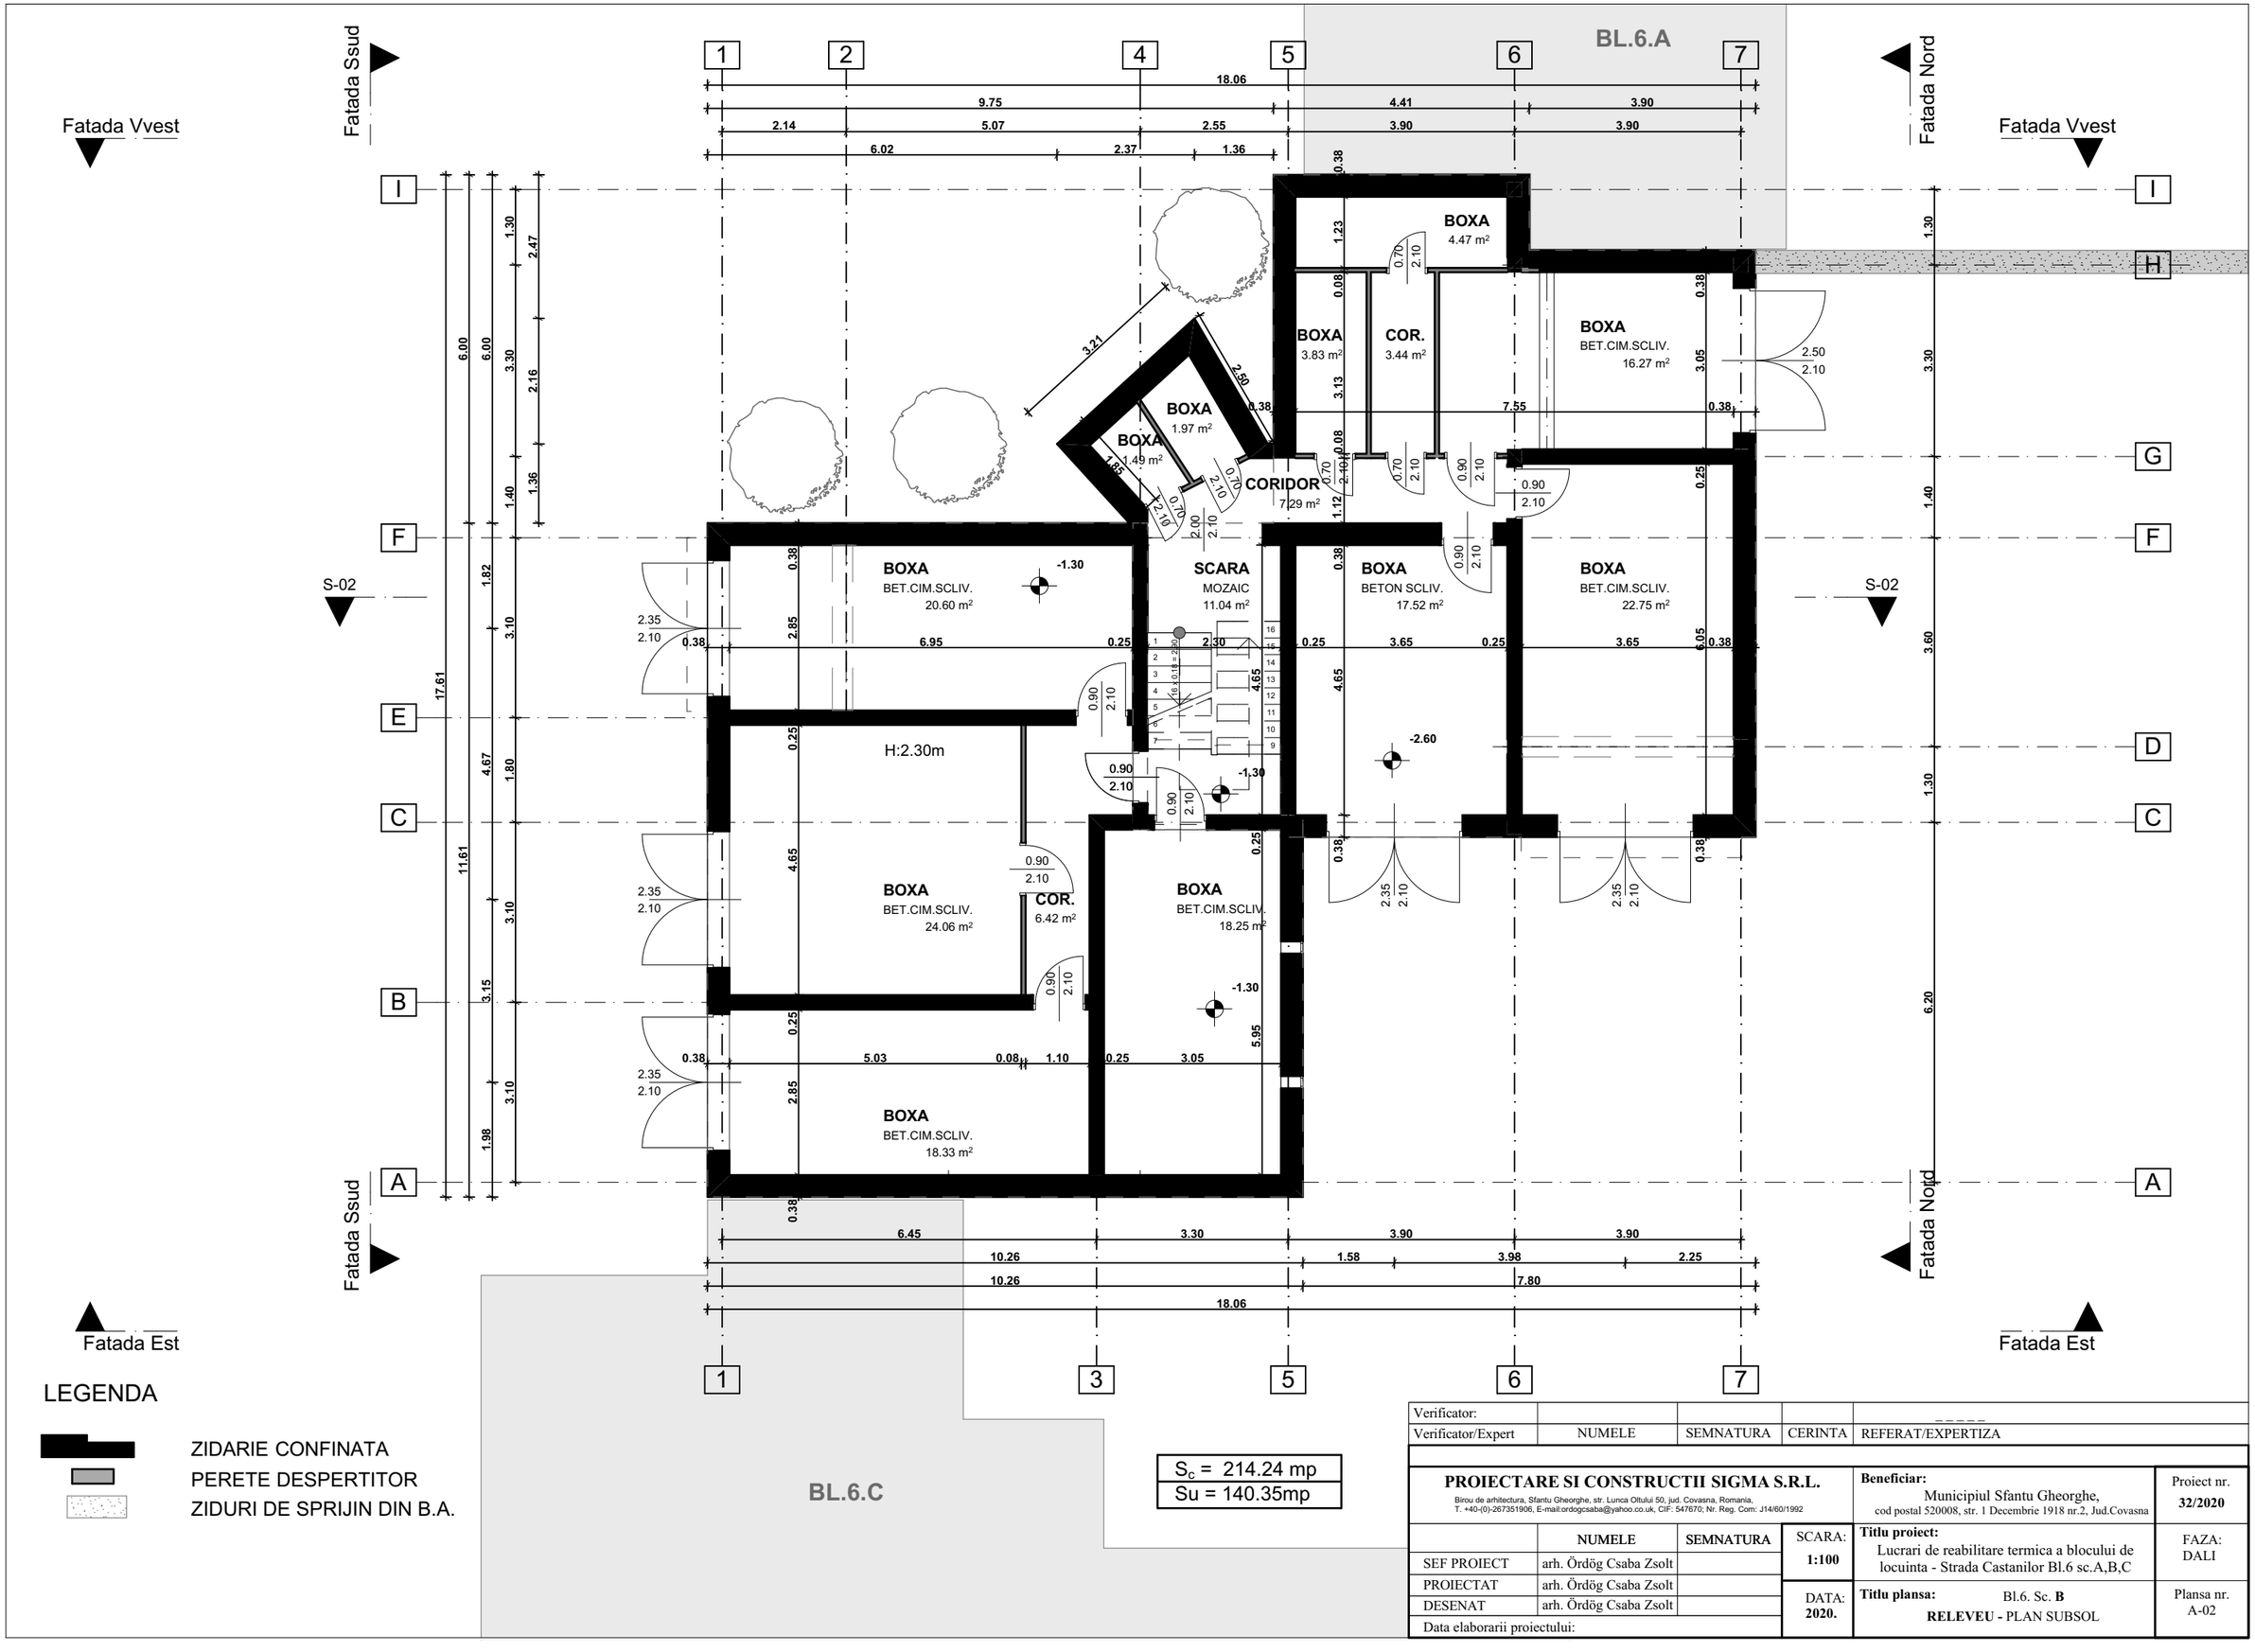

LEGENDA

ZIDARIE CONFINATA
PERETE DESPERTITOR
ZIDURI DE SPRIJIN DIN B.A.

S_c = 214.24 mp
Su = 140.35mp

Verificator:				_____
Verificator/Expert	NUMELE	SEMNATURA	CERINTA	REFERAT/EXPERTIZA

PROIECTARE SI CONSTRUCTII SIGMA S.R.L.
Birou de arhitectura, Sfantu Gheorghe, str. Lunca Oltului 50, jud. Covasna, Romania,
T. +40-(0)-267351906, E-mail:ordogcsaba@yahoo.co.uk, CIF: 547670; Nr. Reg. Com: J14/60/1992

Beneficiar: Municipiul Sfantu Gheorghe, cod postal 520008, str. 1 Decembrie 1918 nr.2, Jud.Covasna

Proiect nr. **32/2020**

	NUMELE	SEMNATURA
SEF PROIECT	arh. Ördög Csaba Zsolt	
PROIECTAT	arh. Ördög Csaba Zsolt	
DESENAT	arh. Ördög Csaba Zsolt	
Data elaborarii proiectului:		

SCARA: **1:100**

DATA: **2020.**

Titlu proiect: Lucrari de reabilitare termica a blocului de locuinta - Strada Castanilor Bl.6 sc.A,B,C

FAZA: DALI

Titlu plansa: Bl.6. Sc. **B** **RELEVEU** - PLAN SUBSOL

Plansa nr. A-02