


Fatada Vest

Fatada Sud

Fatada Vest

Fatada Nord

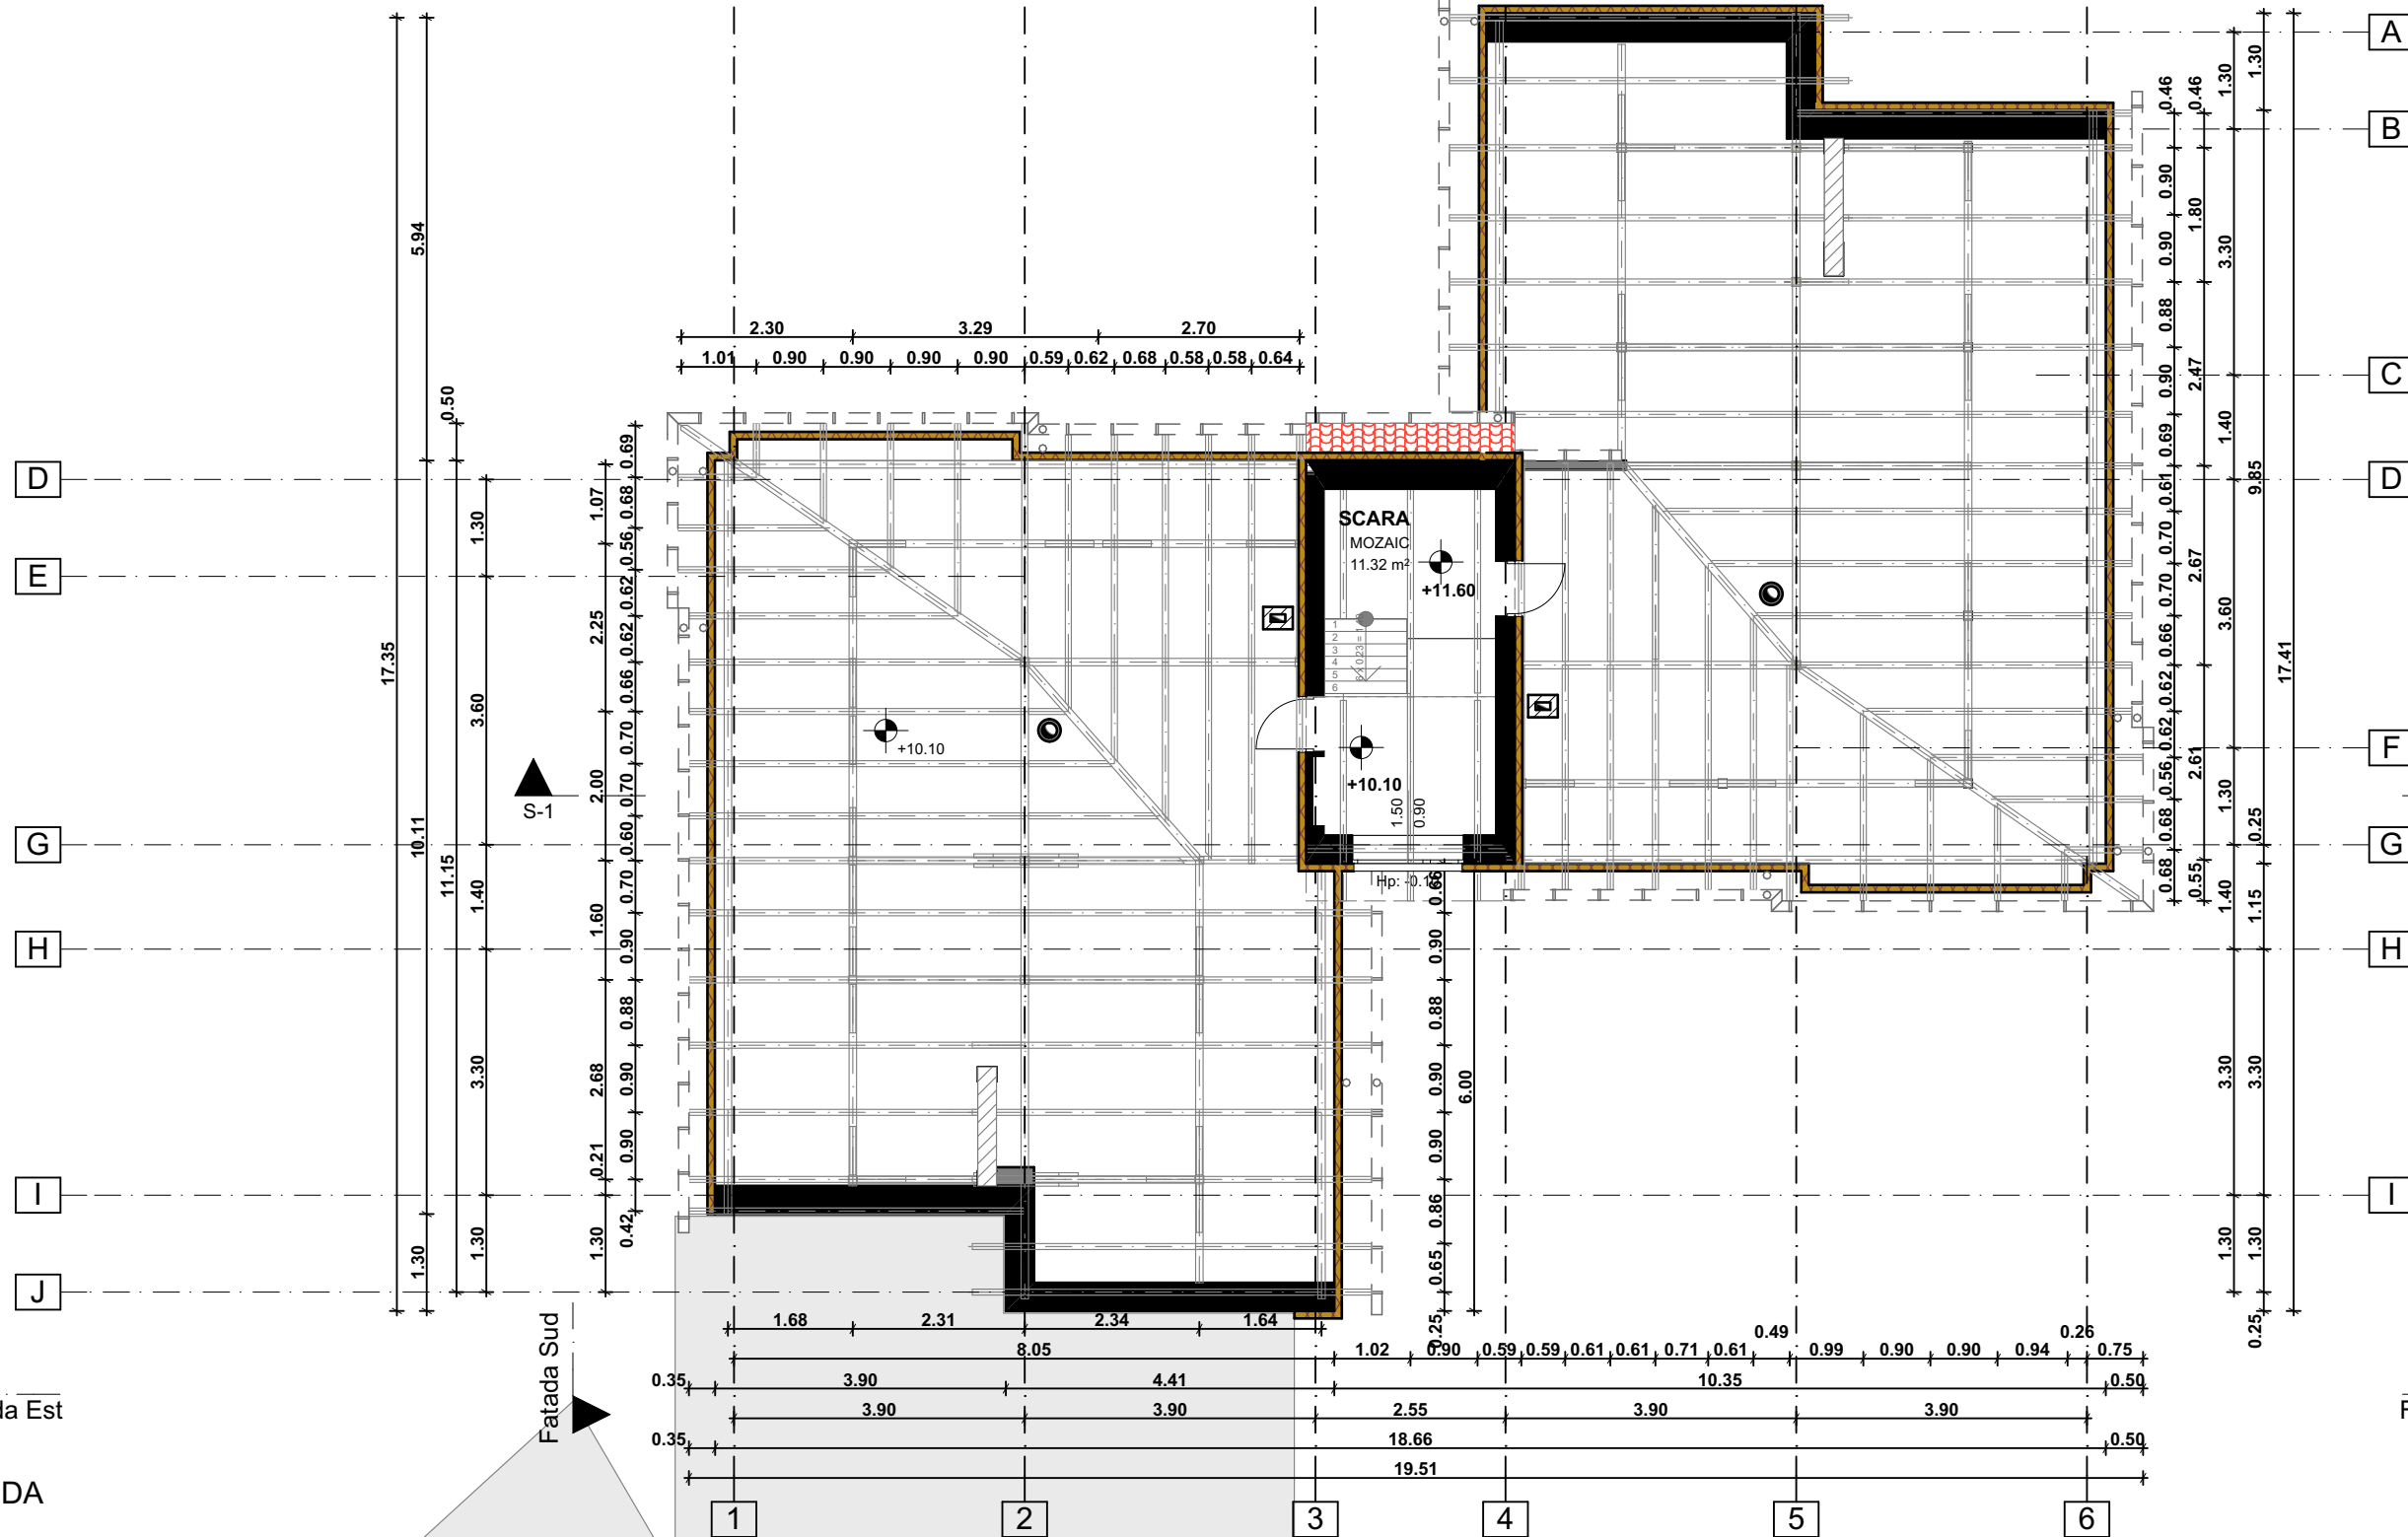

# LEGENDA

- PERETI STRUCTURALI DIN CARAMIDA GPV
- PERETE DESPERTITOR
- TERMOISTEM DIN VATABAZALTICA CU 10 CM GR.

Sc = 202.8 mp  
Sd = 782.04 mp  
Su = 391.5 mp

B1 6B

Verificator:				
Verificator/Expert	NUMELE	SEMNAURA	CERINTA	REFERAT/EXPERTIZA
PROIECTARE SI CONSTRUCTII SIGMA S.R.L.				
Biro de arhitectura, Sfantu Gheorghe, str. Lunca Otului 50, jud. Covasna, Romania, T. +40-(0)-267351906, E-mail: ordogcsaba@yahoo.co.uk, CIF: 547670; Nr. Reg. Com: J14/60/1992				
	NUMELE	SEMNAURA	SCARA: 1:100	Beneficiar: Municipiul Sfantu Gheorghe, cod postal 520008, str. 1 Decembrie 1918 nr.2, Jud.Covasna
SEF PROIECT	arh. Ördög Csaba Zsolt			Proiect nr. 32/2021
PROIECTAT	arh. Ördög Csaba Zsolt			FAZA: DALI
DESENAT	arh. Ördög Csaba Zsolt			
Data elaborarii proiectului:			DATA: 2021.	Titlu planșă: Bl.6. Sc. A PLAN POD
				Plansa nr. A-06