


Fatada Vest

Fatada Sud

Fatada Vest

Fatada Nord

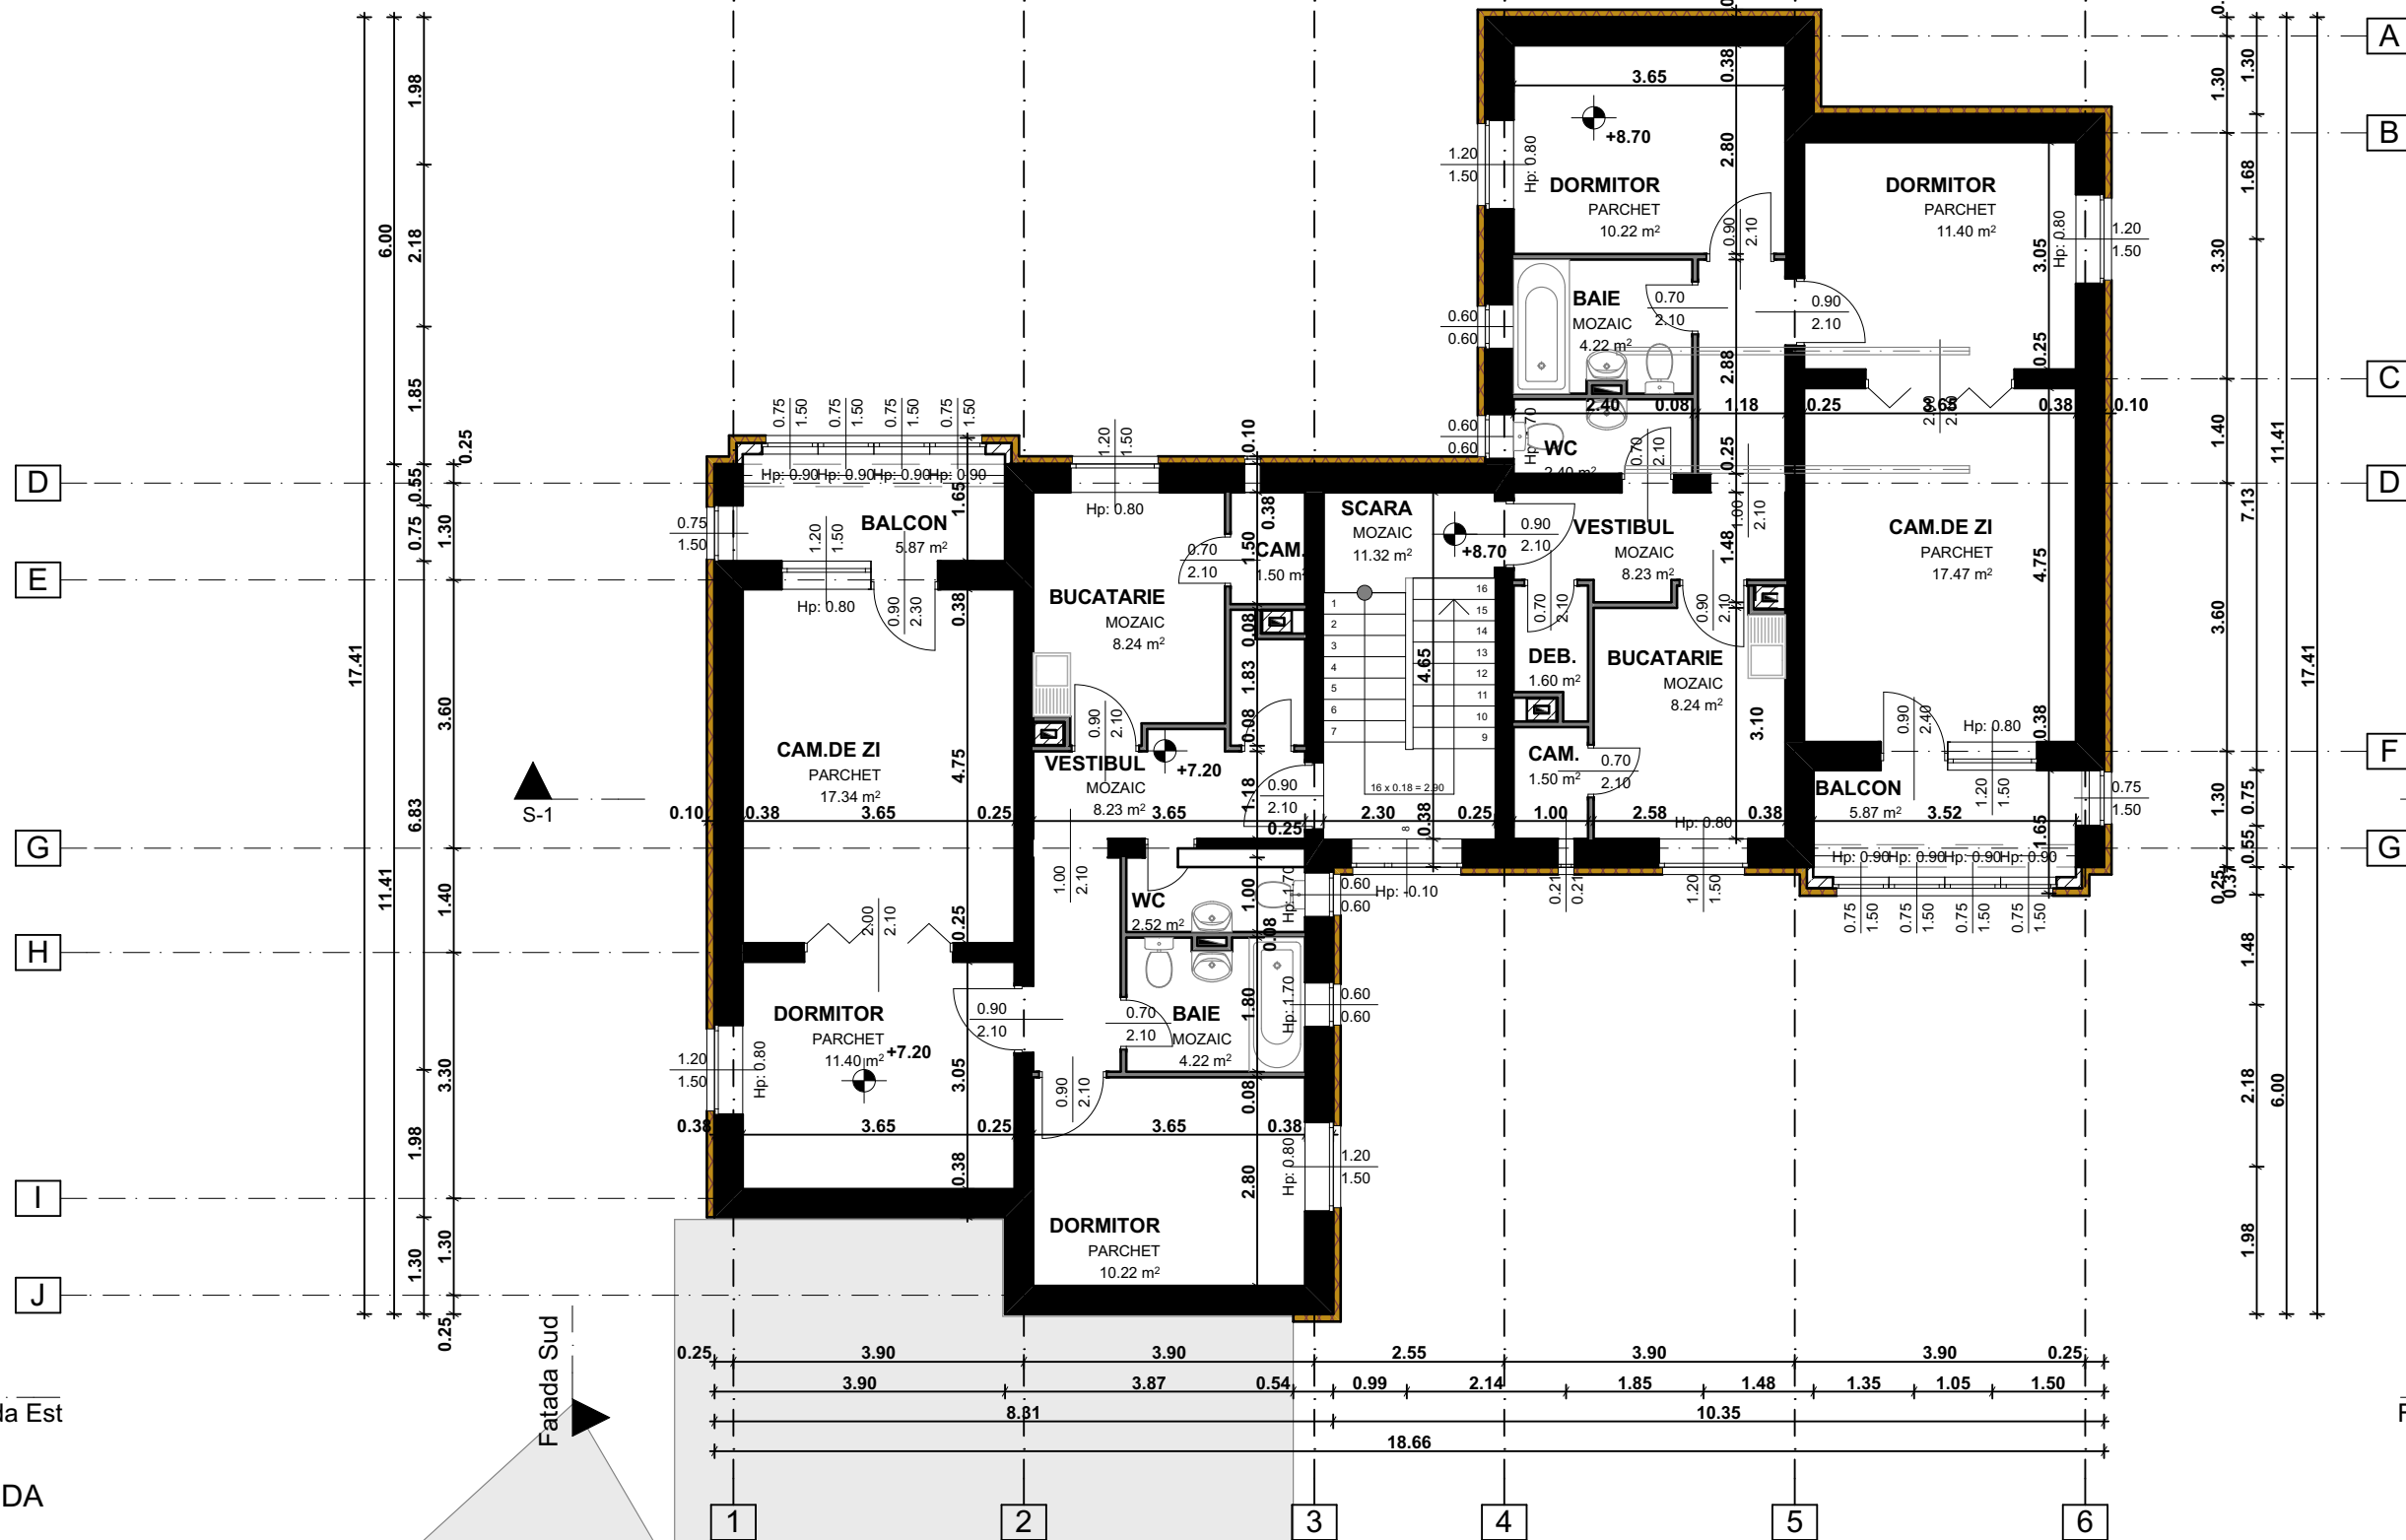

LEGENDA

- PERETI STRUCTURALI DIN CARAMIDA GPV
- PERETE DESPERTITOR
- TERMOISTEM DIN VATABAZALTIȚA CU 10 CM GR.

Sc = 202.8 mp
Sd = 782.04 mp
Su = 391.5 mp

Bl. 6B

Verificator:				
Verificator/Expert	NUMELE	SEMNTURA	CERINTA	REFERAT/EXPERTIZA
PROIECTARE SI CONSTRUCTII SIGMA S.R.L.				
Biro de arhitectura, Sfantu Gheorghe, str. Lunca Otului 50, jud. Covasna, Romania, T. +40-(0)-267351906, E-mail: ordogcsaba@yahoo.co.uk, CIF: 547670; Nr. Reg. Com: J14/60/1992				
Beneficiar:			Municipiul Sfantu Gheorghe, cod postal 520008, str. 1 Decembrie 1918 nr.2, Jud.Covasna	Proiect nr. 32/2021
Titlu proiect:			Lucrari de reabilitare termica a blocului de locuinta - Strada Castanilor Bl.6 sc.A,B,C	FAZA: DALI
Titlu plansa:			Bl.6. Sc. A PLAN ETAJ III.	Plansa nr. A-05
Data elaborarii proiectului:				