


LUCRARI DE REABILITARE TERMICA A BLOCULUI DE
LOCUINTA
STRADA CASTANILOR Bl.6 Sc. A,B,C

sistem de proiectie: STEREO'70


scara 1:500

N

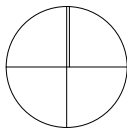

LEGENDA

Nr.	Supr.	Nume
1		PERIMETRUL ZONEI AMENAJATE
2		CIRCULATII CAROSABILE EXISTENTE
3		LIMITE PARCELE
4		CONSTRUCTII EXISTENTE IN AFARA PERIMETRULUI STUDIAT
5		TROTUARE, PLATFORME PIETONALE
6		SPATII VERZI EXISTENTE

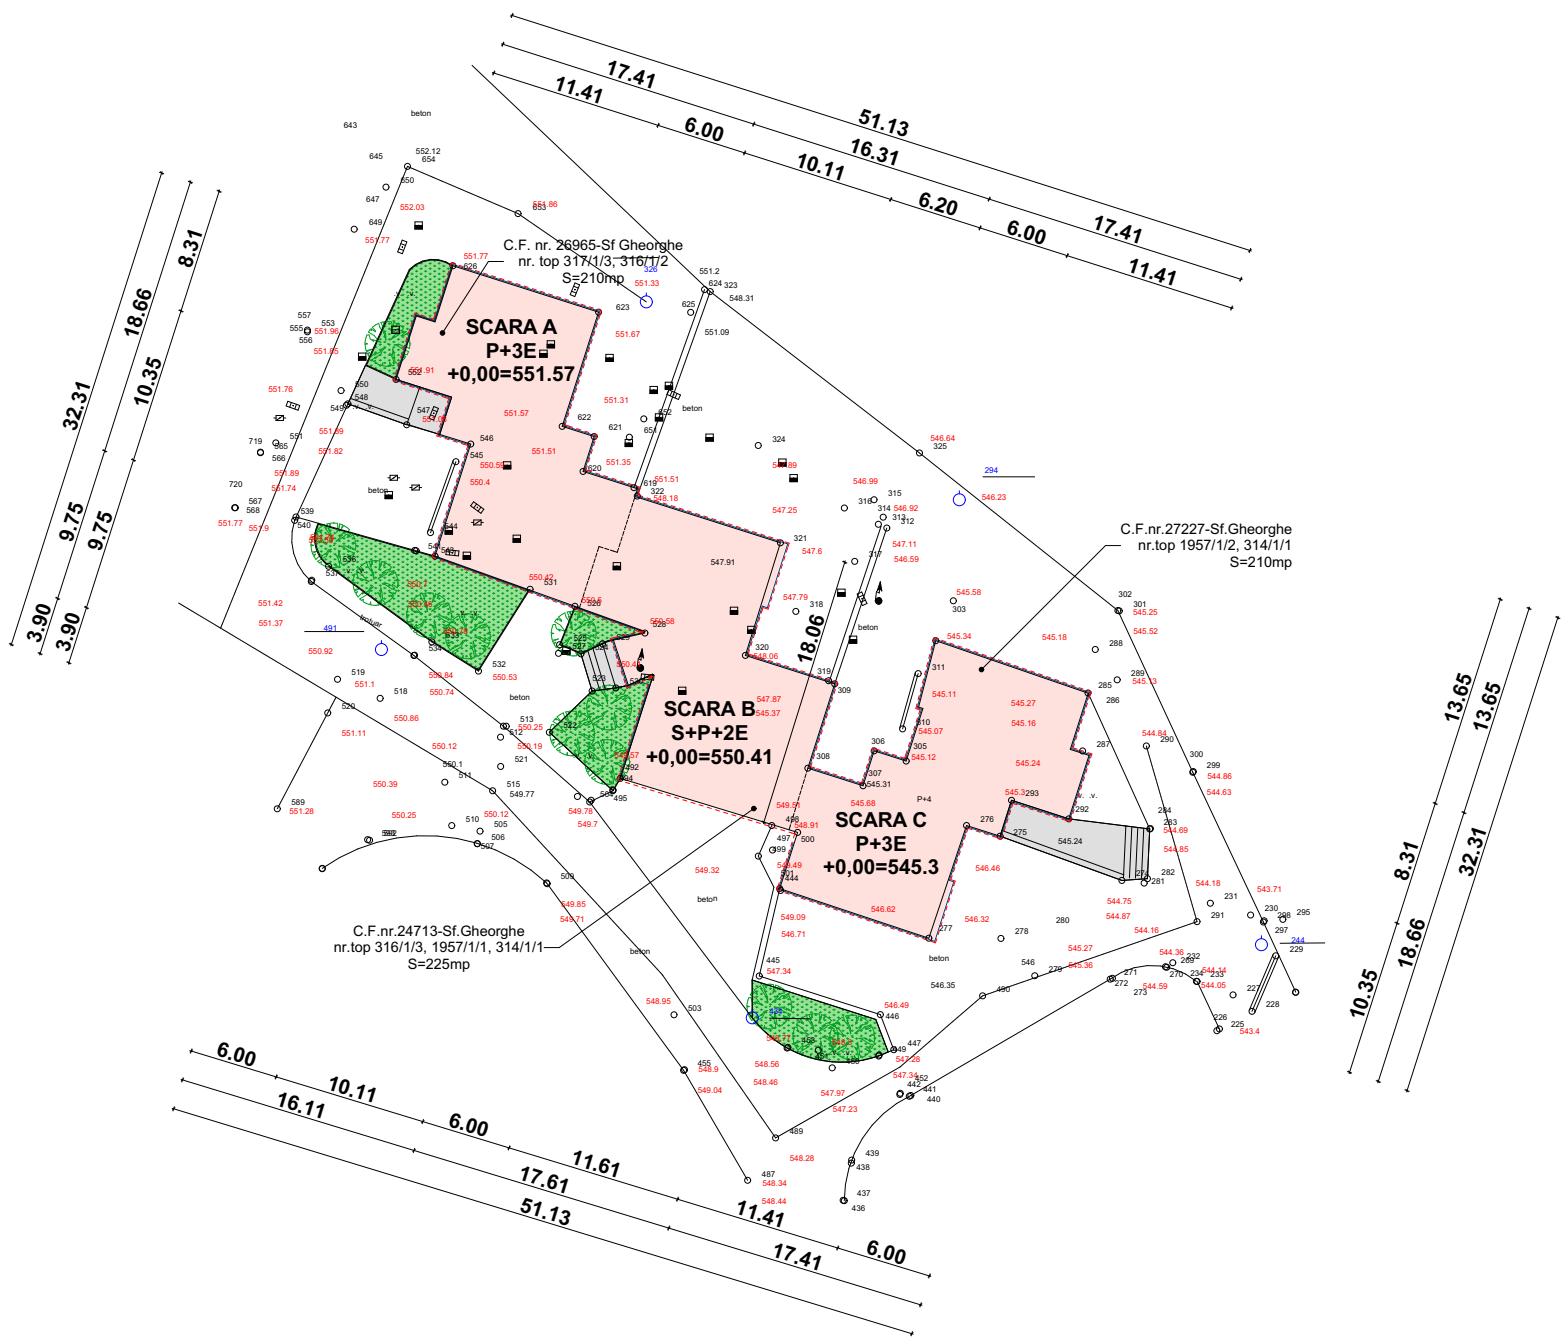

SUPREFETELE OCUPATE

SUPRAFETE BLOCUL 6,	619.84 MP
din care	
SCARA A	202.8 MP
SCARA B	214.24 MP
SCARA C	202.8 MP
SUPRAFATAZONEI PERIMETRIALE A BLOCULUI	25.16 MP
TOTAL:	645 MP

ACTE DE PROPRIETATE ASUPRA TERENURILOR

CF. NR. 26965 - 210 MP
CF. NR. 24713 - 225 MP
CF. NR. 27227 - 210 MP
TOTAL: 645 MP

Verificator:				REFERAT/EXPERTIZA	
Verificator/Expert	NUMELE	SEMNATURA	CERINTA		
PROIECTARE SI CONSTRUCTII SIGMA S.R.L. Birou de arhitectura, Sfantu Gheorghe, str. Lunca Oltului 50, jud. Covasna, Romania, T. +40-(0)-267351906, E-mail: ordogcsaba@yahoo.co.uk, CIF: 547670; Nr. Reg. Com: J14/60/1992				Beneficiar: Municipiul Sfantu Gheorghe, cod postal 520008, str. 1 Decembrie 1918 nr.2, Jud.Covasna	Proiect nr. 32/2021
	NUMELE	SEMNATURA	SCARA: 1:500	Titlu proiect: Lucrari de reabilitare termica a blocului de locuinta - Strada Castanilor Bl.6 sc.A,B,C	FAZA: D.A.L.I.
SEF PROIECT	arh. Ördög Csaba Zsolt				
PROIECTAT	arh. Ördög Csaba Zsolt				
DESENAT	arh. Ördög Csaba Zsolt				
Data elaborarii proiectului:			DATA: 2021.	Titlu plansa: PLAN DE SITUATIE	Plansa nr. A-02