




PROFILE STRAZI

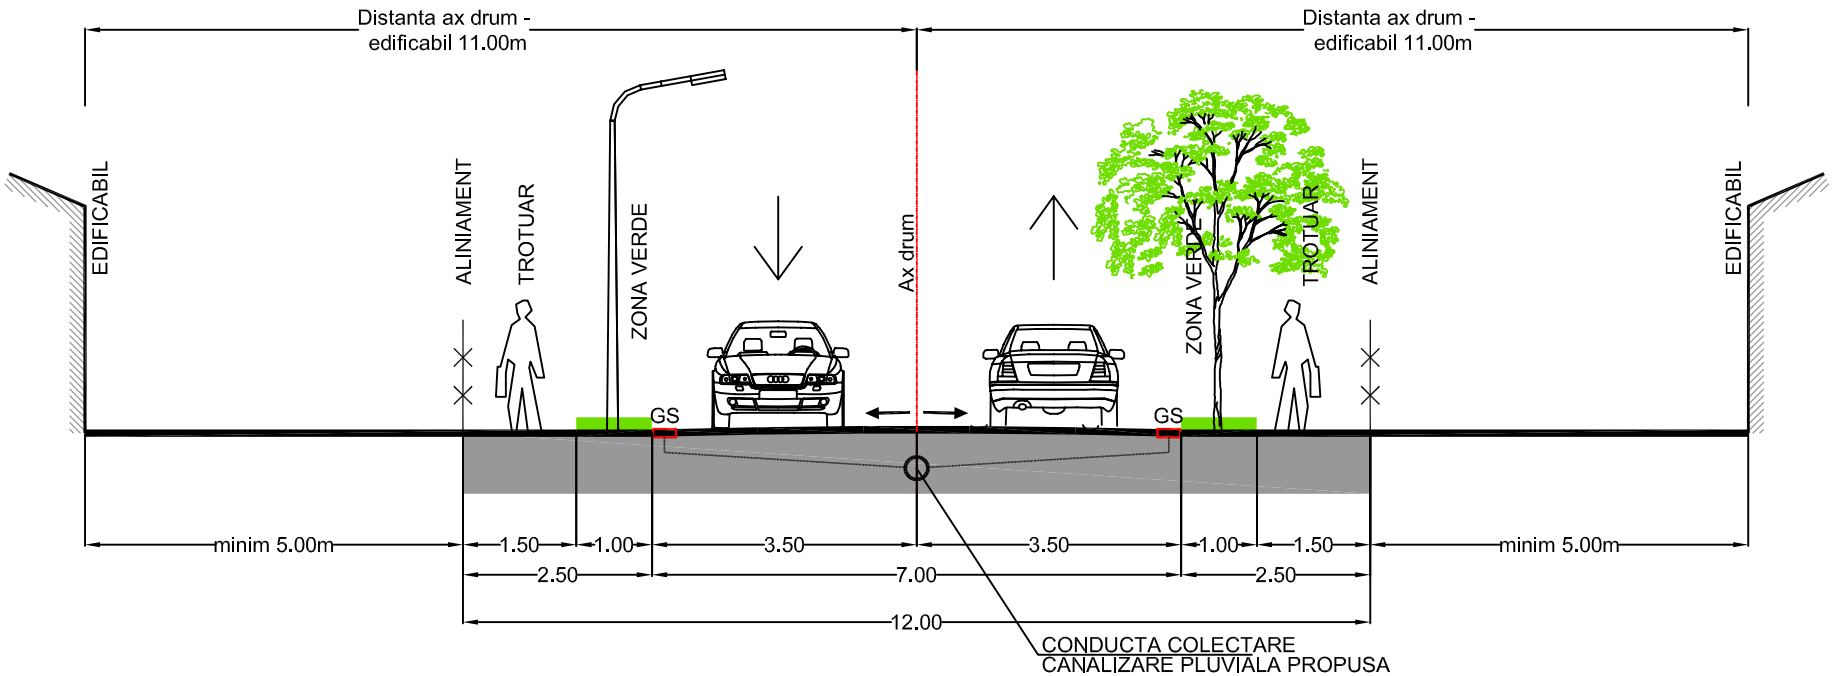

STRADA DE CATEGORIA A III-A
PROFIL TRANSVERSAL P1-P1, CU 2 BENZI DE CIRCULATIE - CU IMBRACAMINTE ASFALTICA-
CONFORM P.U.Z "CIUCULUI GRADINA", PR. NR. 1156/1999, PROIECTANT S.C. "V&K" S.R.L.
APROBAT CU HOTARAREA CONSILIULUI LOCAL NR. 79 DIN 2000

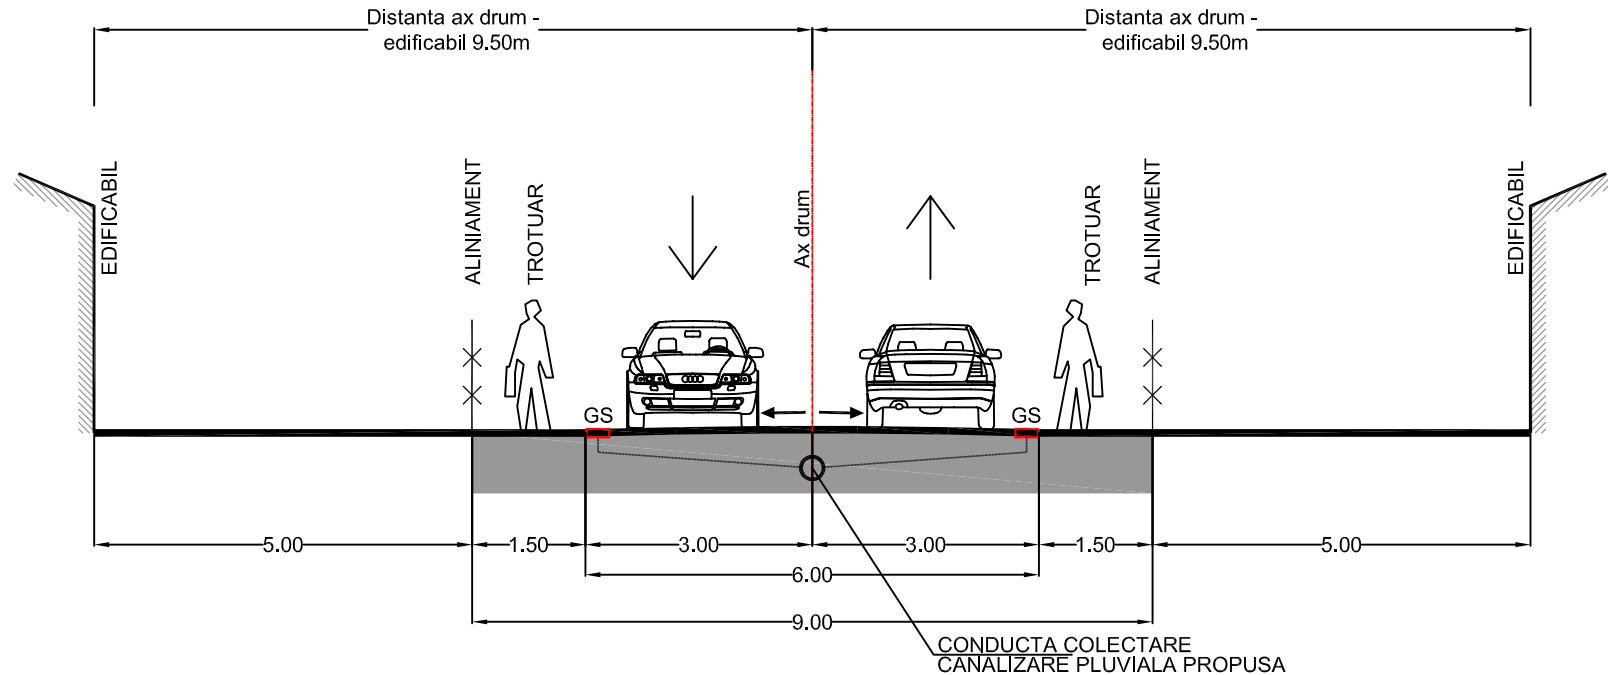


STRADA DE CATEGORIA A IV-A DE DESERVIRE LOCALA, ALEE CU CALUPURI
PROFIL TRANSVERSAL P2-P2, CU 2 BENZI DE CIRCULATIE CONFORM
P.U.Z "CIUCULUI GRADINA", PR. NR. 1156/1999, PROIECTANT S.C. "V&K" S.R.L.
APROBAT CU HOTARAREA CONSILIULUI LOCAL NR. 79 DIN 2000

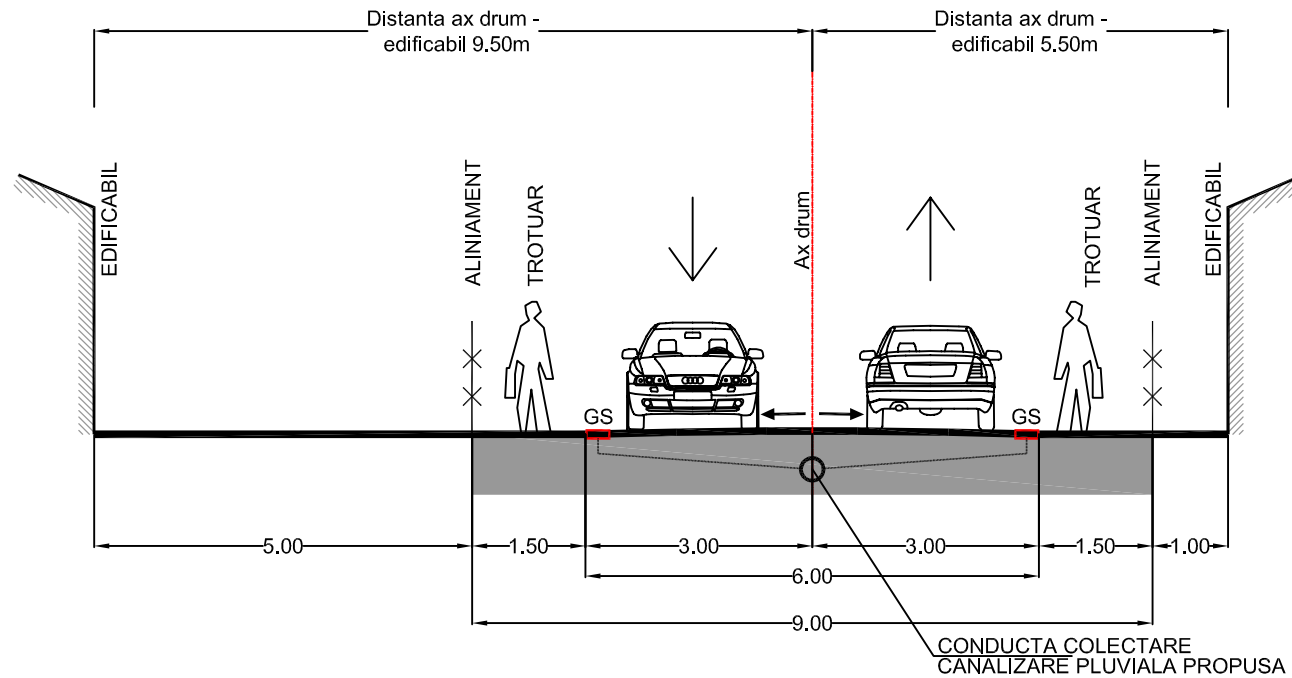

STRADA DE CATEGORIA A IV-A DE DESERVIRE LOCALA, ALEE CU CALUPURI
PROFIL TRANSVERSAL P2'-P2', CU 2 BENZI DE CIRCULATIE

- LEGENDA**
- Limita zona studiata
 - Limita aferenta P.U.Z. - limita proprietatii initiatorilor
 - Limite cadastrale parcele existente
 - Strazi existente, propuse pentru modernizare - cu imbracaminte asfaltica - conform P.U.Z. "Ciucului Gradina", proiect nr. 1156/1999 elaborat de S.C. "V&K" S.R.L. si aprobat cu H.C.L. 79/2000
 - Strazi propuse - cu imbracaminte asfaltica - conform P.U.Z. "Ciucului Gradina", proiect nr. 1156/1999 elaborat de S.C. "V&K" S.R.L. si aprobat cu H.C.L. 79/2000
 - Strazi propuse - alee cu calupuri - conform P.U.Z. "Ciucului Gradina", proiect nr. 1156/1999 elaborat de S.C. "V&K" S.R.L. si aprobat cu H.C.L. 79/2000
 - Construcții existente
 - Construcții propuse pentru desfiintare - conform P.U.Z. "Ciucului Gradina", proiect nr. 1156/1999 elaborat de S.C. "V&K" S.R.L. si aprobat cu H.C.L. 79/2000
 - Terenuri proprietate privata
 - Terenuri proprietate publica aflate in administrarea Primariei Municipiului Sfantu Gheorghe
 - Terenuri proprietate privata care se propun a trece in proprietatea publica aflate in administrarea Primariei Municipiului Sfantu Gheorghe
 - Terenuri FARA ACTE, CONFORM EVIDENTE OCPI COVASNA

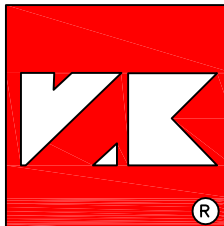 SOCIETATE COMERCIALA MIXTA ROMANO-GERMANA DE PROIECTARE SI PRODUCTIE "V&K" S.R.L. 520009 SFANTU GHEORGHE, ROMANIA, STR. KOROSI CSOMA SANDOR NR.24, TEL-FAX: +40267352303, +40367406577, Email: office@v&k.ro J14/763/1992	BENEFICIAR : PRIMARIA MUNICIPIULUI SFANTU GHEORGHE INITIATORI : FLECKHAMMER OTTO-OSCAR SI ALII TITLU PROIECT: P.U.Z. "MODIFICARE PARTIALA P.U.Z. CIUCULUI GRADINA - UTR NR. 8" Adresa: str. Veszprem-municipiul Sfantu Gheorghe	PROIECT NR.: 1604/2023 FAZA: P.U.Z.
SEF DE PROIECT PROIECTAT DESENAT	ARH. VIVIANNE GHEORGHIU ARH. VIVIANNE GHEORGHIU ARH. MONICA RACOVITA	SCARA: 1:1000 DATA: MART.2024
DREPTURILE DE AUTOR APARTIN S.C."V&K" S.R.L.-ROMANIA, DOCUMENTATIA NU POATE FI COPIATA, REPRODUSA FARA ACORDUL "V&K" PROTEJAT PRIN "MARCA INREGISTRATA"		TITLU PLANSĂ: PROPRIETATEA ASUPRA TERENURILOR PLANSĂ NR.: A-04