




PROFILE STRAZI

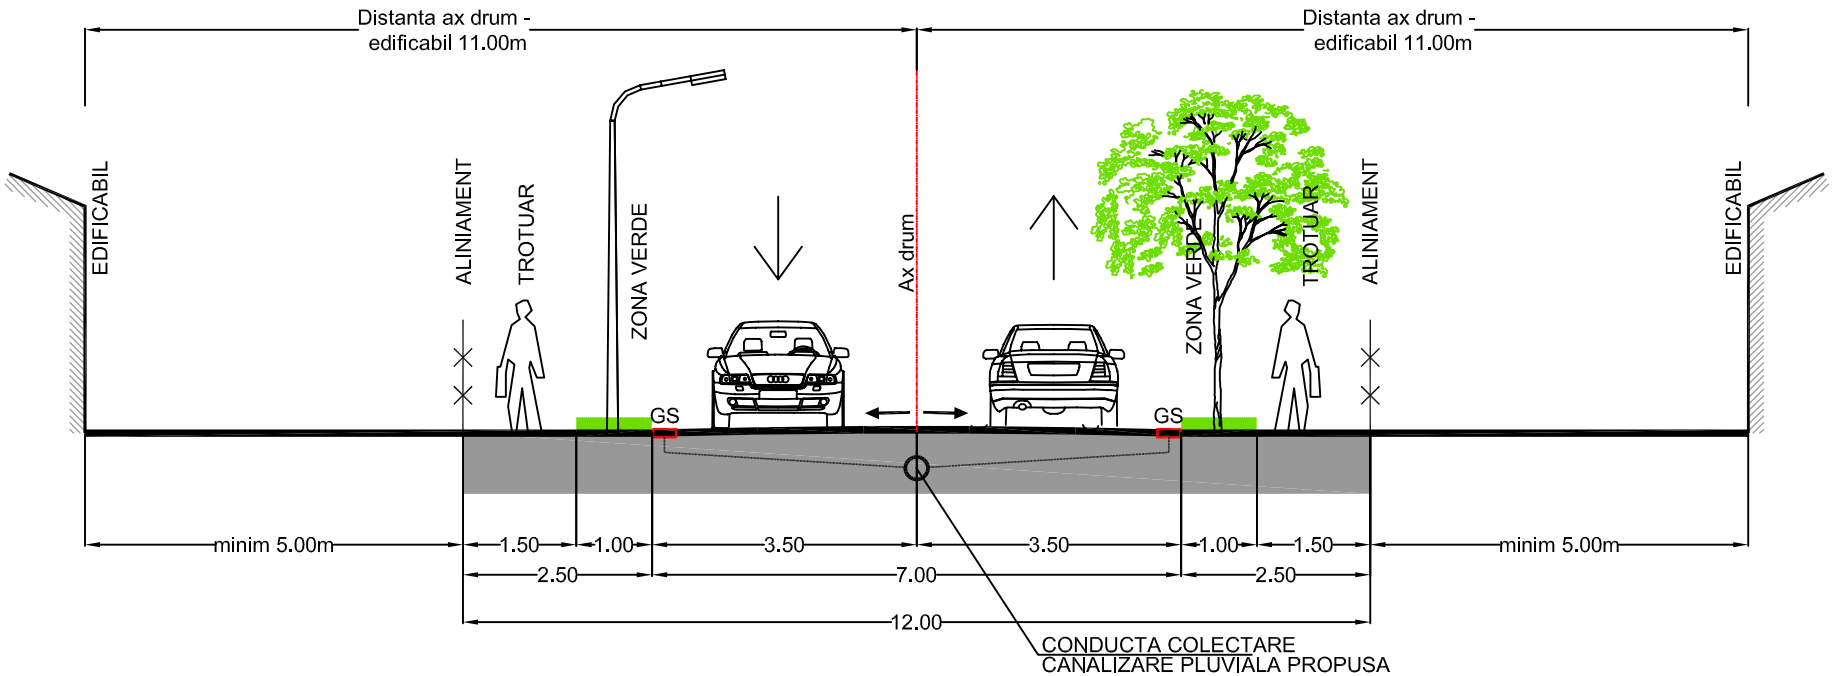

STRADA DE CATEGORIA A III-A
PROFIL TRANSVERSAL P1-P1, CU 2 BENZI DE CIRCULATIE - CU IMBRACAMINTE ASFALTICA-
CONFORM P.U.Z "CIUCULUI GRADINA", PR. NR. 1156/1999, PROIECTANT S.C. "V&K" S.R.L.
APROBAT CU HOTARAREA CONSILIULUI LOCAL NR. 79 DIN 2000

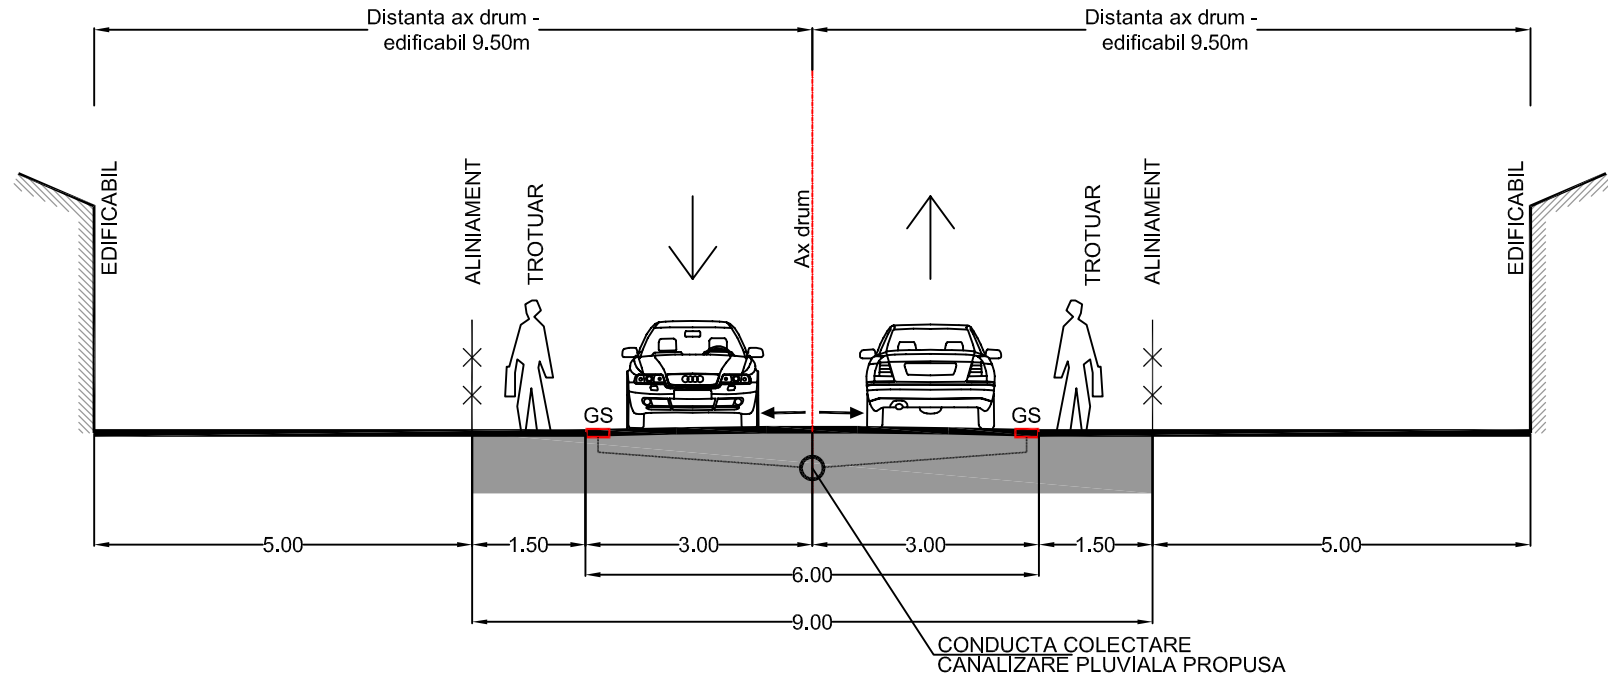


STRADA DE CATEGORIA A IV-A DE DESERVIRE LOCALA, ALEE CU CALUPURI
PROFIL TRANSVERSAL P2-P2, CU 2 BENZI DE CIRCULATIE CONFORM
P.U.Z "CIUCULUI GRADINA", PR. NR. 1156/1999, PROIECTANT S.C. "V&K" S.R.L.
APROBAT CU HOTARAREA CONSILIULUI LOCAL NR. 79 DIN 2000

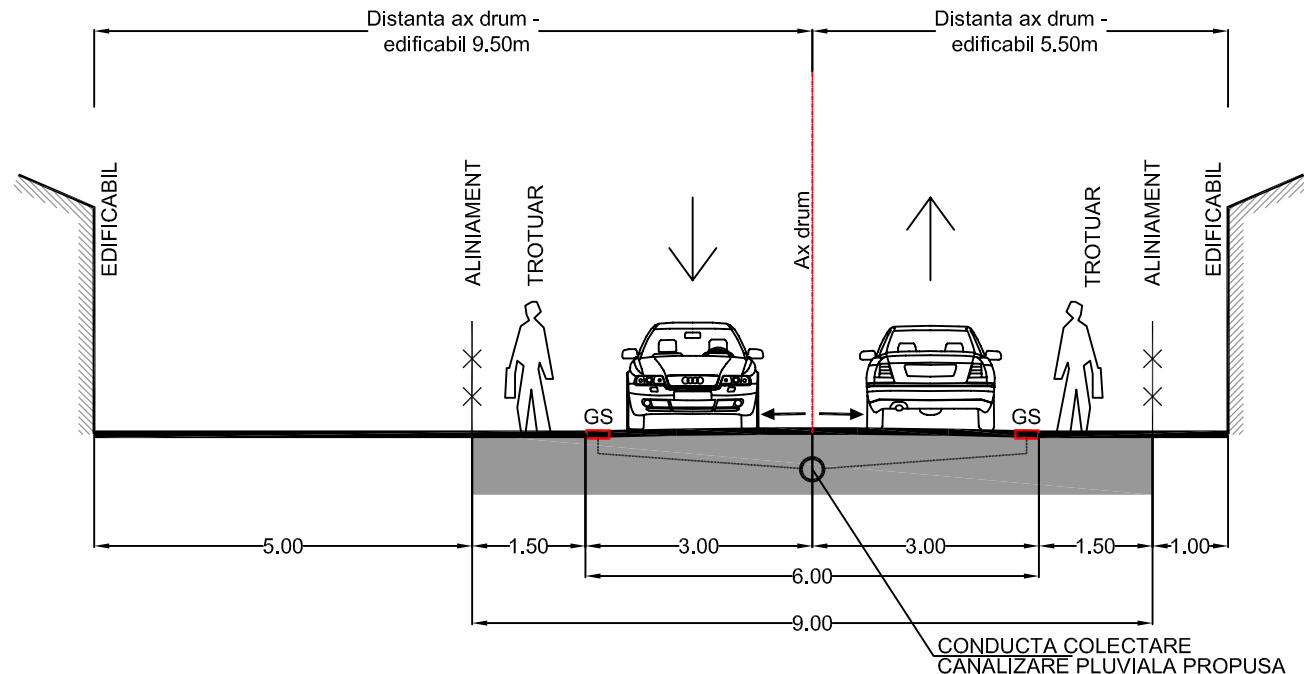

STRADA DE CATEGORIA A IV-A DE DESERVIRE LOCALA, ALEE CU CALUPURI
PROFIL TRANSVERSAL P2'-P2', CU 2 BENZI DE CIRCULATIE

- LEGENDA
- Limita zona studiata
 - Limita aferenta P.U.Z. - limita proprietatii initiatorilor
 - Limite cadastrale parcele existente
 - Strazi existente, propuse pentru modernizare - cu imbracaminte asfaltica - conform P.U.Z. "Ciucului Gradina", proiect nr. 1156/1999 elaborat de S.C. "V&K" S.R.L. si aprobat cu H.C.L. 79/2000
 - Strazi propuse - cu imbracaminte asfaltica - conform P.U.Z. "Ciucului Gradina", proiect nr. 1156/1999 elaborat de S.C. "V&K" S.R.L. si aprobat cu H.C.L. 79/2000
 - Strazi propuse - alee cu calupuri - conform P.U.Z. "Ciucului Gradina", proiect nr. 1156/1999 elaborat de S.C. "V&K" S.R.L. si aprobat cu H.C.L. 79/2000
 - Constructii existente
 - Constructii propuse pentru desfiintare - conform P.U.Z. "Ciucului Gradina", proiect nr. 1156/1999 elaborat de S.C. "V&K" S.R.L. si aprobat cu H.C.L. 79/2000
 - AR - Conducta publica distributie apa potabila existenta, PE Dn 110mm
 - CM - Conducta publica canalizare menajera existenta, PVC Dn 250mm
 - DGAS - Conducta Distrigaz existenta, PE 63mm
 - LES - Linie electrica subterana existenta LES 0.4 kv

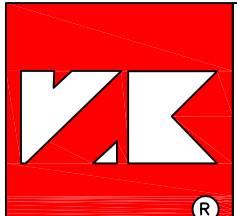	SOCIETATE COMERCIALA MIXTA ROMANO-GERMANA DE PROIECTARE SI PRODUCTIE "V&K" S.R.L. 520009 SFANTU GHEORGHE, ROMANIA, STR. KOROSI CSOMA SANDOR NR.24, TEL-FAX: +40267352303, +40367406577, Email: office@v&k.ro J14/763/1992		BENEFICIAR : PRIMARIA MUNICIPIULUI SFANTU GHEORGHE INITIATORI : FLECKHAMMER OTTO-OSCAR SI ALTII	PROIECT NR.: 1604/2023
	TITLU PROIECT: P.U.Z. "MODIFICARE PARTIALA P.U.Z. CIUCULUI GRADINA - UTR NR. 8" Adresa: str. Veszpremi-municipiul Sfântu Gheorghe		FAZA: P.U.Z.	
SEF DE PROIECT	ARH. VIVIANNE GHEORGHIU	DATA: MART.2024	TITLU PLANSĂ: REȚELE TEHNICO-EDILITARE, SITUAȚIA EXISTENTĂ ȘI PROPUȘĂ	PLANSĂ NR.: I-03
PROIECTAT	ING. STEFAN GRAMA		DREPTURILE DE AUTOR APARTIN S.C."V&K" S.R.L.-ROMANIA, DOCUMENTAȚIA NU POATE FI COPIATĂ, REPRODUSĂ FĂRĂ ACORDUL "V&K" PROTEJAT PRIN "MARCA ÎNREGISTRATĂ"	
DESENAT	ARH. MONICA RACOVITA			