


LEGENDA

- Limita zona studiata
- Limita dintre Unitatea Teritoriala Administrativa Municipiul Sfantu Gheorghe si Unitatea Teritoriala Administrativa Comuna Valcele
- Limita intravilan mun. Sfantu Gheorghe conform PUZ "ZONA DJ103-KM9" elaborat de S.C."V&K"S.R.L.-pr.nr. 1176/AD1/1999 , respectiv comuna Valcele conform PUG "Comuna Valcele" elaborat de BIA Florea Stela pr.nr.515/2014
- Limita zona reglemenatata prin prezentul Plan Urbanistic Zonal
- Limita proprietatii initiatorului prezentului demers "SITREB" S.A.
- Limita parcele existente
- Constructii existente
- Constructii existente, propuse pentru desfiintare
- Regim de inaltime existent
- Cai de comunicatii rutiera existente, propuse pentru modernizare
- Conducta de incinta distributie apa potabila - existenta
- Conducta de incinta distributie apa potabila - propusa
- Conducta canaliare menajera NTPA 001 pompata in paraul Vlacele - existenta
- Conducta alimentare cu apa calda din tub de polietilena preizolata
- Conducta recirculare apa calda din tub de polietilena preizolata
- Conducta de incinta canalizare menajera - existenta
- Conducta de incinta canalizare menajera NTPA 001 - propusa
- Conducta de incinta canalizare pluviala - existenta
- Conducta de incinta canalizare pluviala - propusa
- Put forat existent P1
- Grup pompare existent
- Statie de epurare existenta
- Rezervor de apa ingropat existent - 30mc
- Camine existente
- Separator grasimi - existent
- Bazin de desecare propus

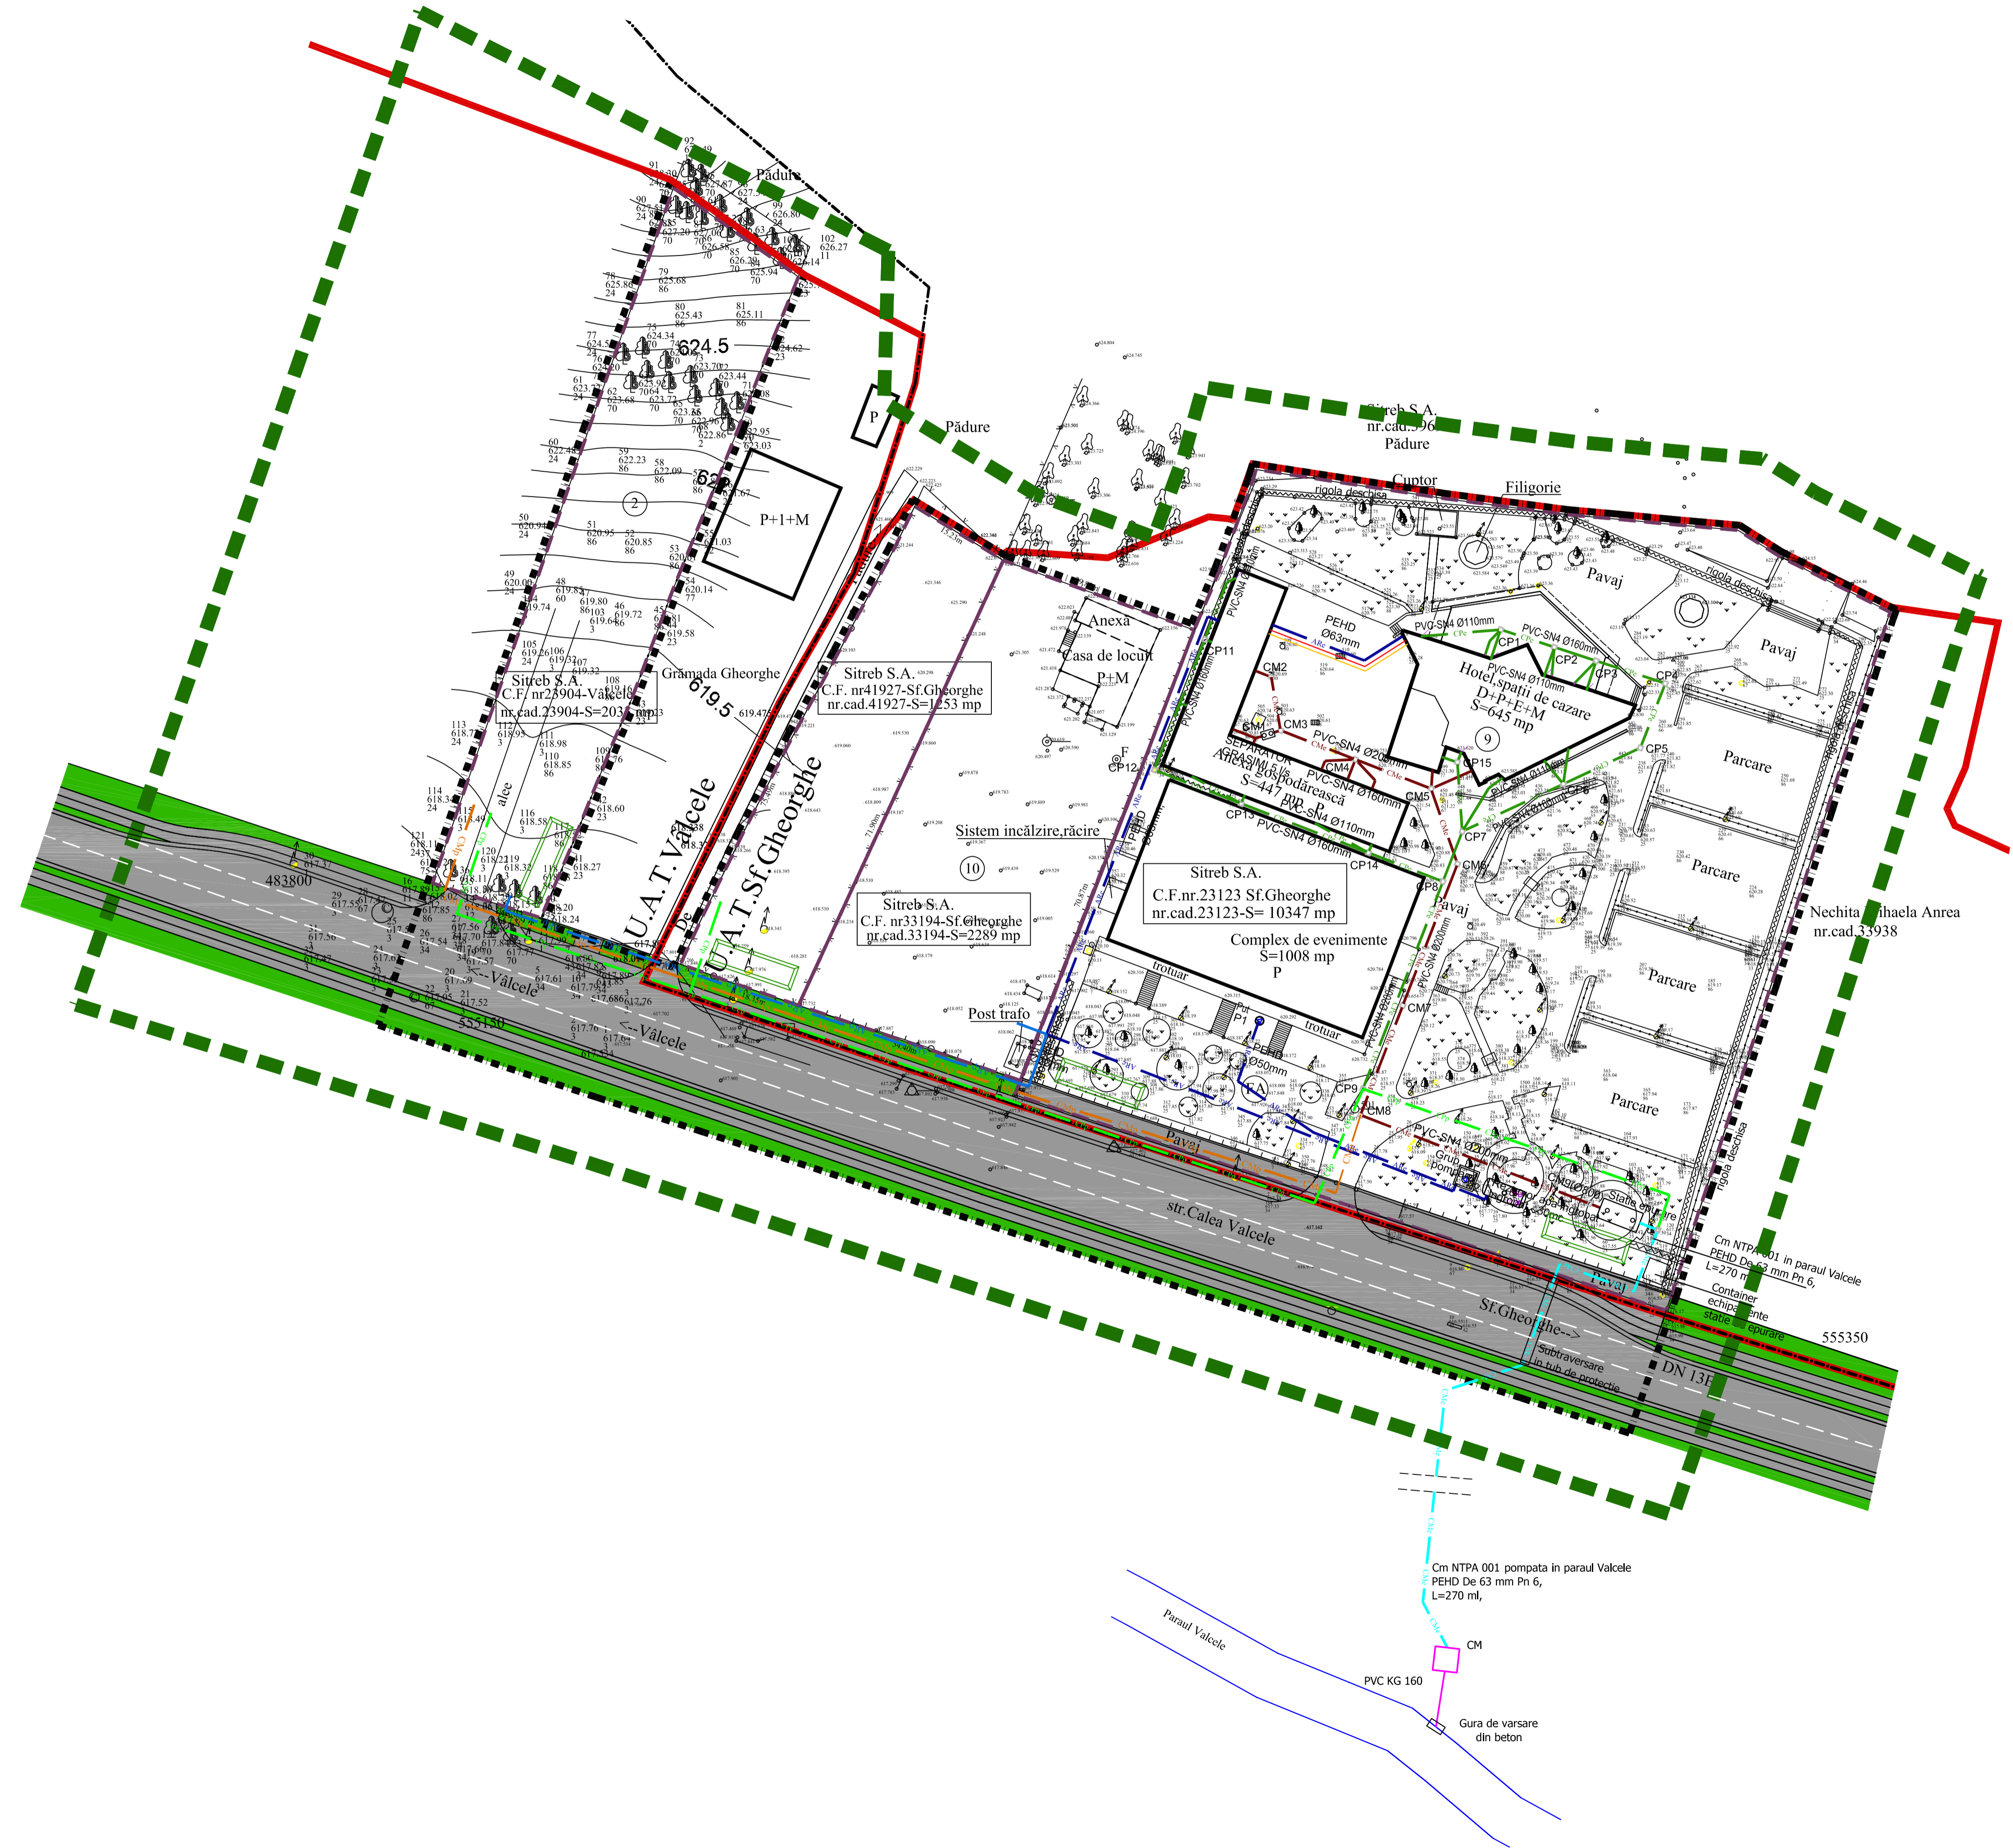

	SOCIETATE COMERCIALA MIXTA ROMANO-GERMANA DE PROIECTARE SI PRODUCTIE "V&K" S.R.L. 520009 SFANTU GHEORGHE, ROMANIA, STR. KOROSI COSMA SANATOR NR.24, TEL-FAX: +40267352303, +40367406577, Email: office@vkar.ro j14/763/1992			BENEFICIAR: PRIMARIA MUN. SFANTU GHEORGHE SI PRIMARIA COMUNEI VALCELE INITIATOR: SITREB S.A. TITLU PROIECT: PLAN URBANISTIC ZONAL "PANORAMA DN 13E"	PROIECT NR.: 1603/2023 FAZA: P.U.Z. PLANSA NR.:
	NUME	SEMNAURA	SCARA: 1:500	Adresa: DN13E - mun. Sfantu Gheorghe - comuna Valcele	
	SEF DE PROIECT	ARH. VIVIANNE GHEORGHIU	DATA:	TITLU PLANSA: RELETE TEHNICO-EDILITARE - INSTALATII SANITARE - SITUATIA PROPUSA	I-03/IS-PR
	PROIECTAT	ING. STEFAN GRAMA	OCT. 2023		
DREPTURILE DE AUTOR APARTIN S.C."V&K"S.R.L.-ROMANIA, DOCUMENTATIA NU POATE FI COPIATA, REPRODUSA FARA ACORDUL "V&K" PROTEJAT PRIN "MARCA INREGISTRATA"					