


Se recoordoneaza cu planşa D-07

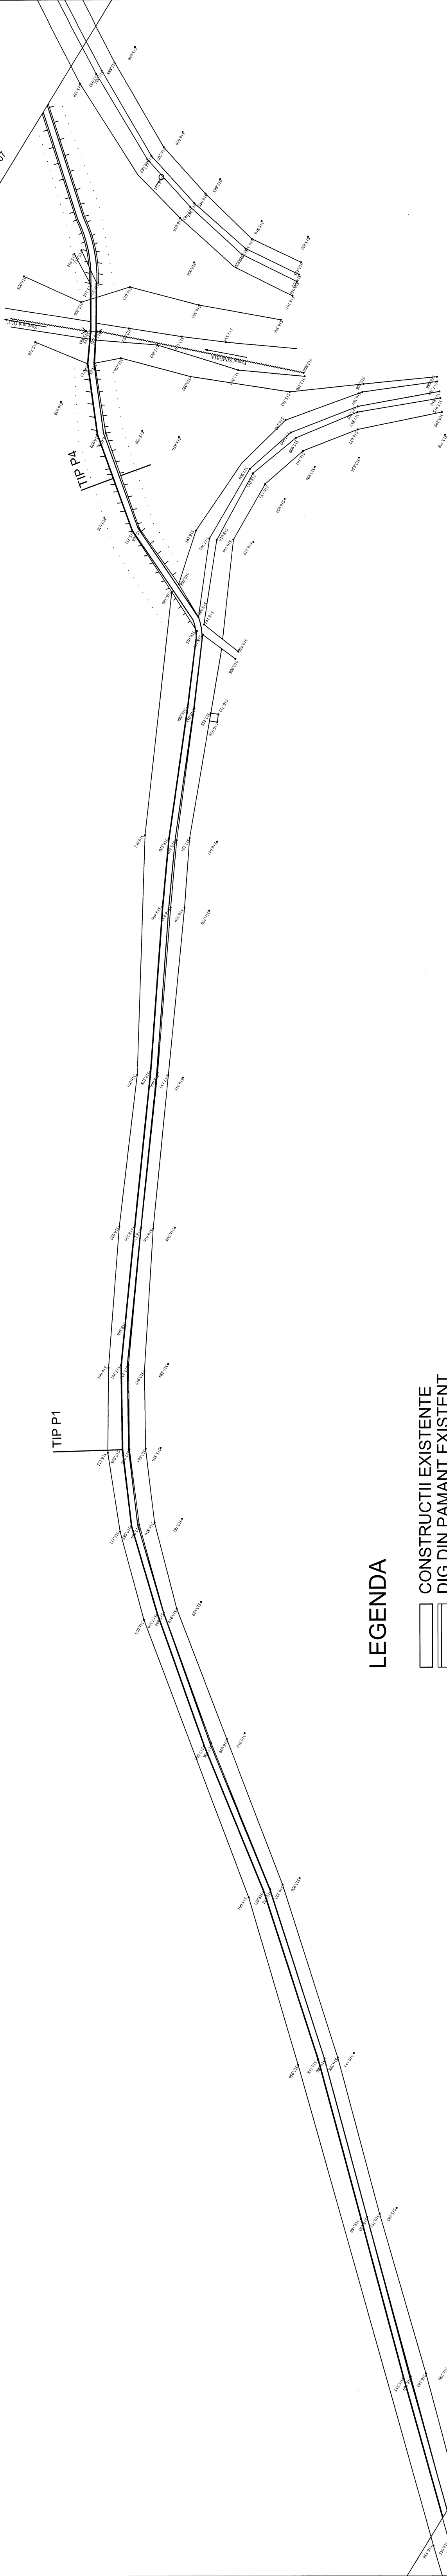

# LEGENDA

- CONSTRUCTII EXISTENTE
- DIG DIN PAMANT EXISTENT
- PISTA DE CICLISTI PROPUSE
- PARAPET METALIC PROPUSE
- DRUM IMPIETRUIT PROPUSE
- DETALII

VERIFICATOR VERIFICAT	NUME	SEMANTURA	CERINTA	REFERAT REFERAT	NUMER	DATA	PR. NR.
	S.C. PROIECT COVASNA S.A.			BENEFICIAR			21004/AD2011
SPECIFICATIE	NUME	SEMANTURA	SCALA	TITLUL PROIECTULUI			Faza
DIRECTOR	Ing. FERENCZY C.		1:1000	AMENAJARE PISTA PENTRU BICICLISTI PE DIGUL			D.A.L.I.
PROIECTANT	Ing. BALAZS B.			RAULUI DOL			PR. NR.
DESEINAT	SZABO KADARCS.		2010	TITLUL PLANSEI			D-06
VERIFICAT	Ing. FERENCZY C.			PLAN DE SITUATIE			