

AL CORPUSULUI DE PROPRIETATE

privind imobilul

situat în intravilanul mun. Sf. Gheorghe, înscris în CF 866 Simeria

Beneficiar: Primăria mun. Sf. Gheorghe
Adresa: str. 1 Decembrie 1918 nr. 2

sistem Stereo 70
plan de referință arbitrar
Scara 1:500
separat în 3033

Județul: Covasna

Teritoriul administrativ: Sf. Gheorghe


str. Kós Károly

Cod SIRUTA: 63401

Nr. cadastral: 466/444

ANEXA NR. 1 LA H.C.L.M. NR. 179/2016

PLAN DE SITUAȚIE PRIVIND BUNURILE IMOBILIARE DOMENIU PUBLIC AL MUNICIPIULUI SFÂNTU GHEORGHE SITUATE PE STR. KÓS KÁROLY, NR. 78

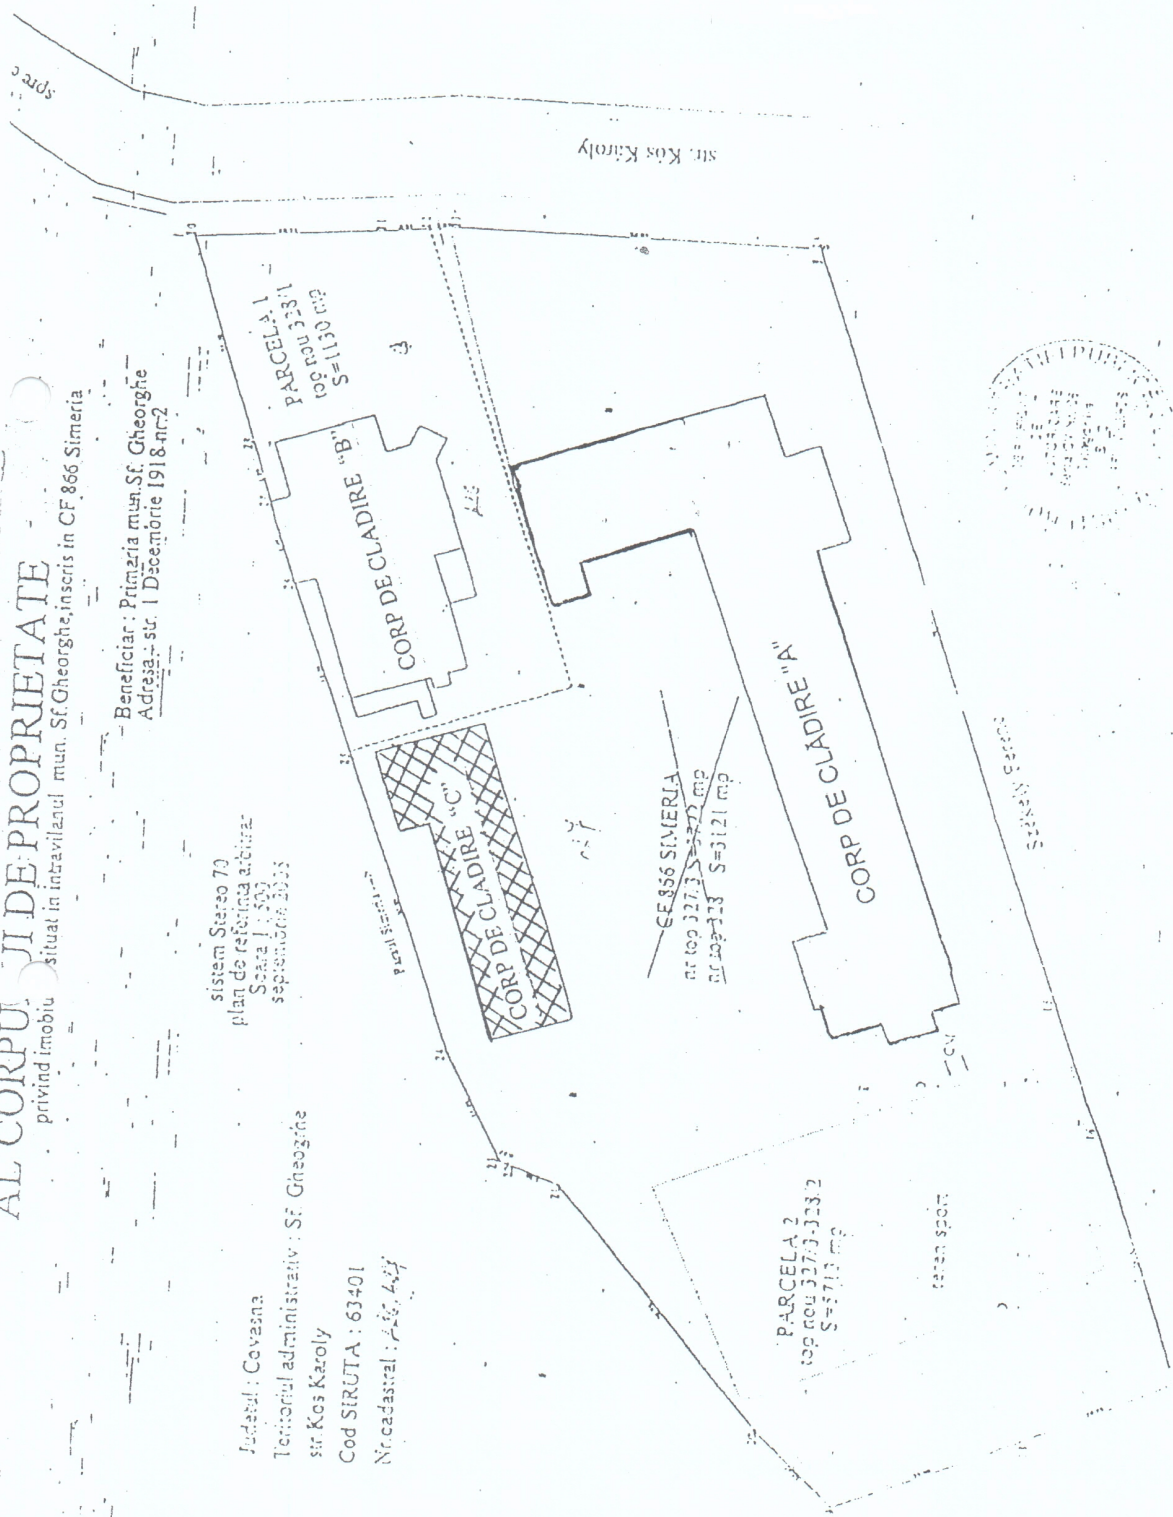

Datele de identificare imobilului situat în municipiul Sfântu Gheorghe, str. Kós Károly nr. 78, pentru care se solicită prelungirea avizului conform

Elemente de identificare	
Nr. crt.	Denumirea bunului
1.	Teren și construcții
	CF nr. 28963 Sfântu Gheorghe nr. Cad. 28963-C2 (identic cu corp C din planul de situație), Clădire P din lemn și cărămidă