

... la data 30.09.2012, cu chitanța nr. 4191

91

~~TABEL DE DEZMEMBRARE~~

SITUATIA VECHIE			SITUATIA NOUA		DESTINATIA
C.F.	NR.TOP.	S(mp)	P	NR.TOP.N.	
3934 Sf.Gh.	2491/4/1/2	3013	1	2491/4/1/2/1	528
			2	2491/4/1/2/2	2485
	2496/2/2/c/7	5511	1	2496/2/2/c/7	270
	2496/2/1/b/2		2	2496/2/1/b/2	5241
2996 Sf.Gh.	2506/1/5	4568	1	2506/1/5	1374
	2507/1/3		2	2507/1/3	3194
1175 Sf.Gh.	2503	2902	1	2503/1	514
			2	2503/2	2388
1175 Sf.Gh.	2504/11/2	6168	1	2504/11/2/1	1278
			2	2504/11/2/2	4890
1175 Sf.Gh.	2505/11	679	1	2505/11/1	567
			2	2505/11/2	112

NOTA:

Parcela având nr. top. noi: 2491/4/1/2/1 cu 528mp;
cu 1278mp; 2505/11/1 cu 567mp și 2506/1/5 cu 1374mp se
vor contopi într-un singur trup funciar, în suprafața totală de
4531mp, pe care se va nota o clădire P+1 cu destinația de
gradiniță.




DATA

51

LEGENDA

- limita de teren ,
 --- hotar de dezmembrare
 [] teren aferent gradinitei
 [] cladire gradinita

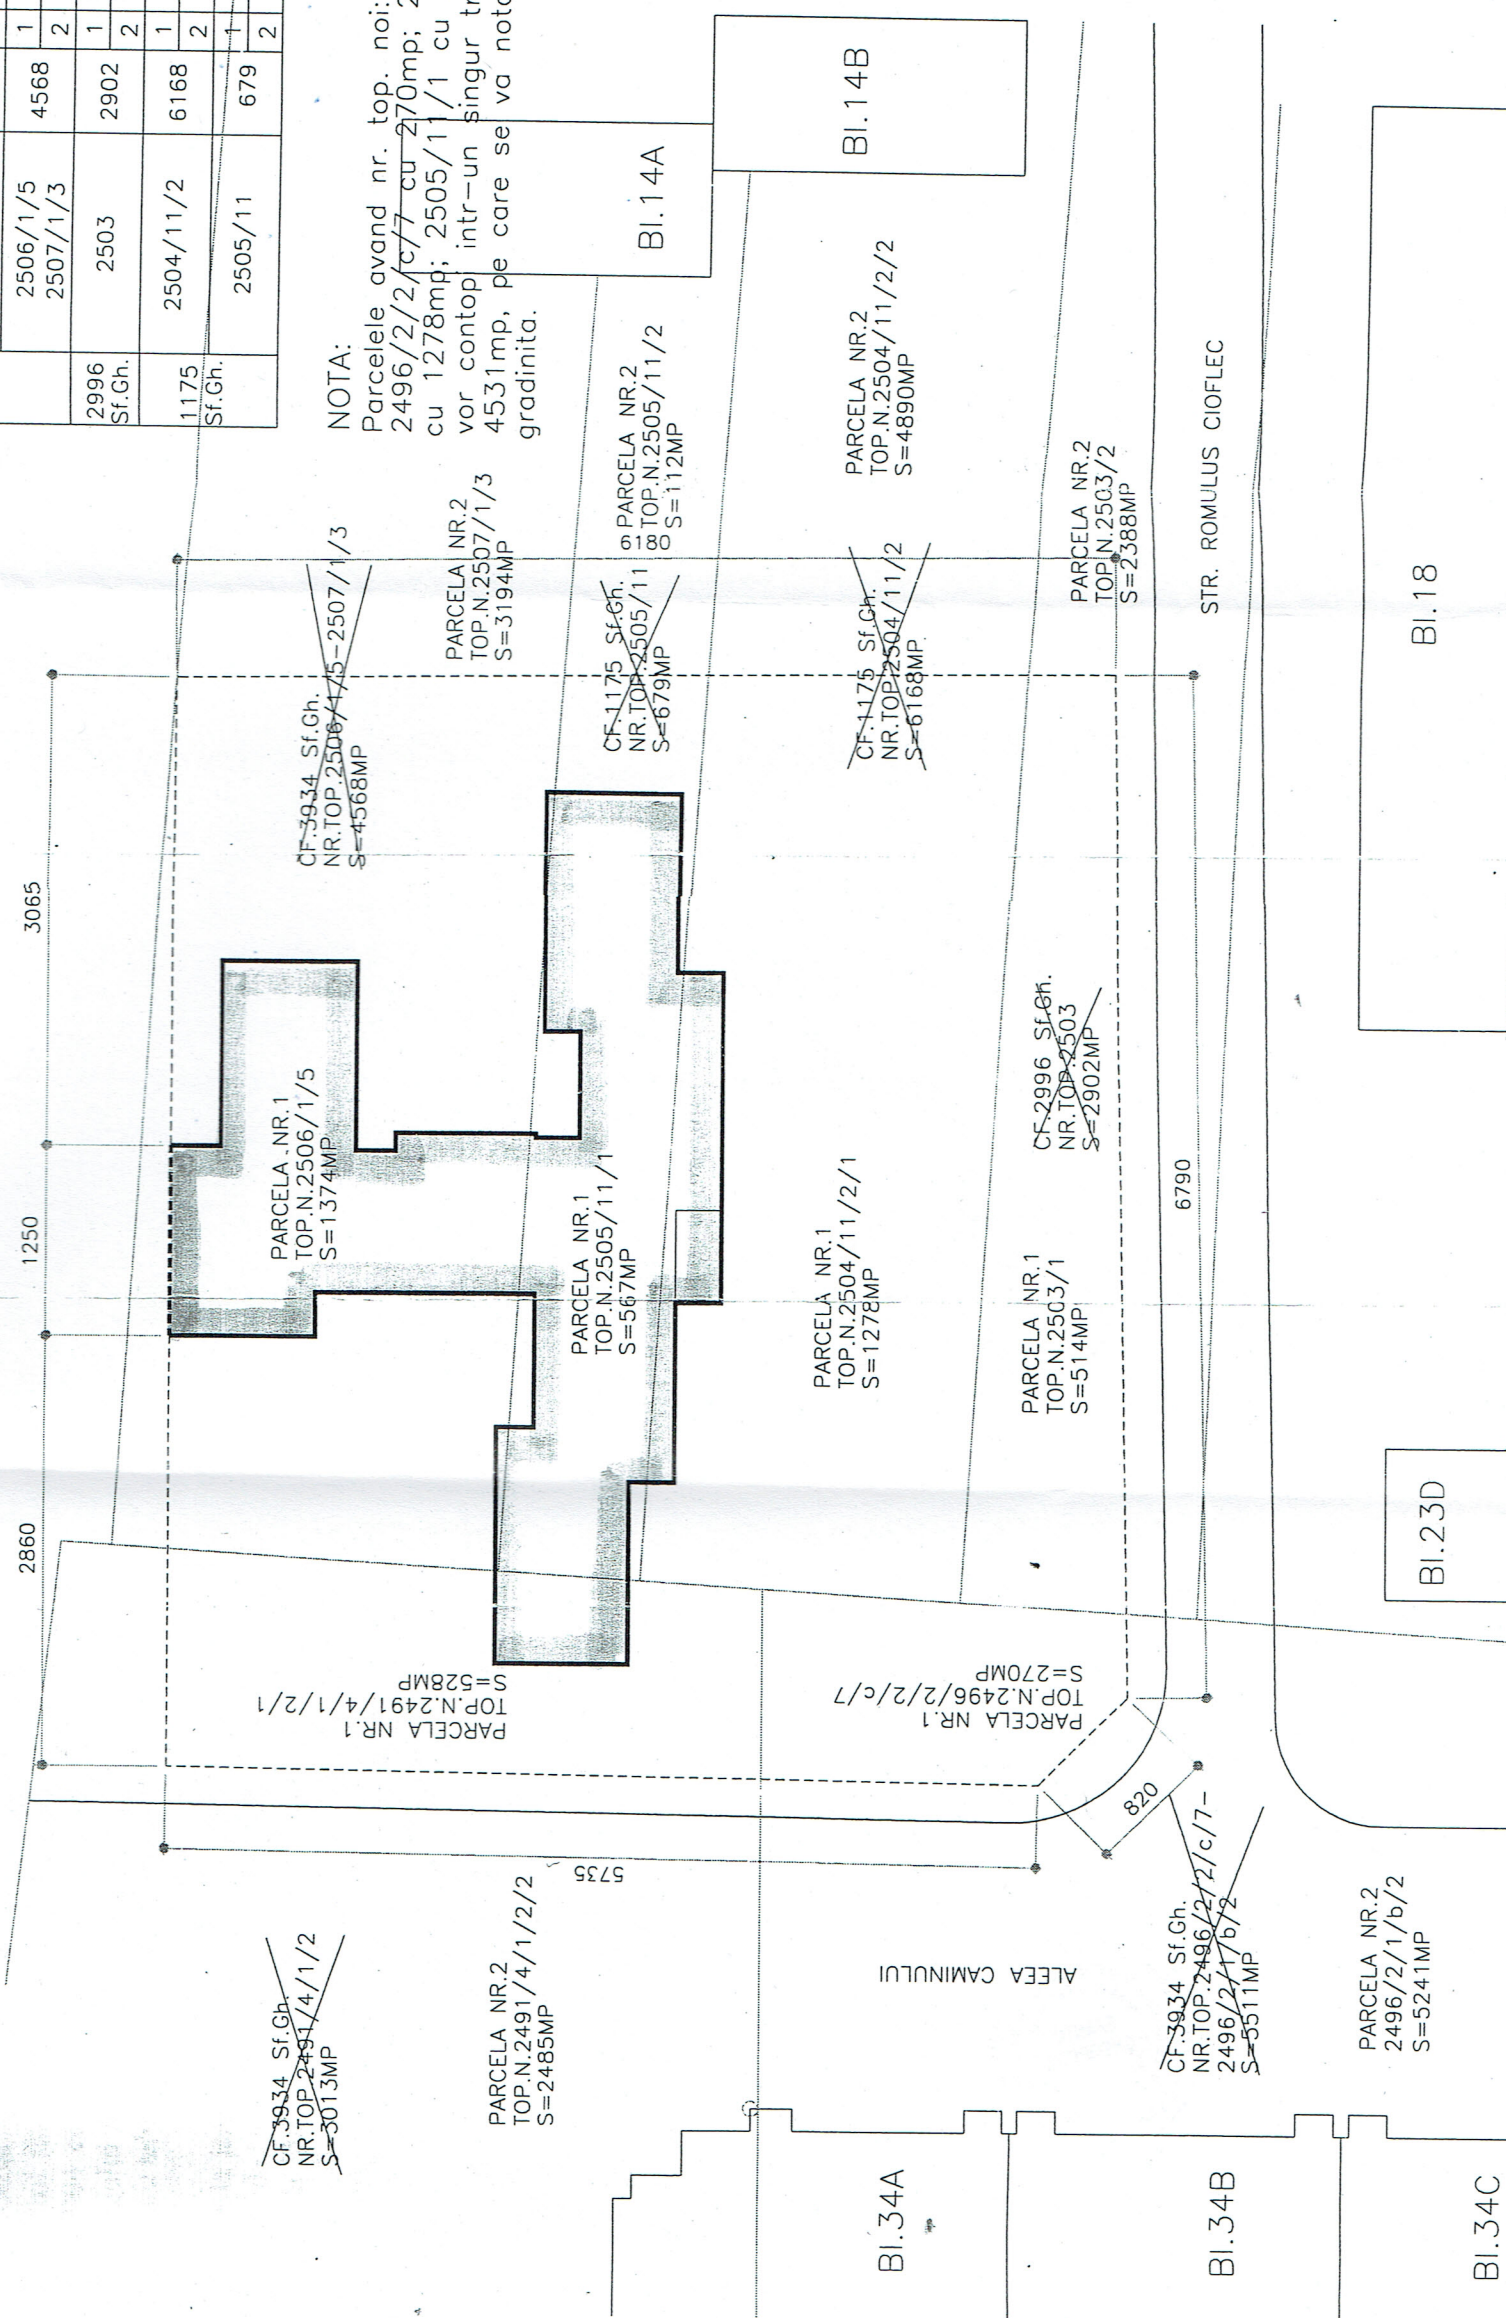

EXECUTAT : ION

SOCIETATEA COMERCIALA

SPINTU GHEORGHE

1			
2			
Bl.15 scara K ap.4

Cod fiscal : R4201341
Cont nr.SV-01412251500-AR

PROIECT NR.91/4 DIN Sept.2003

DENUMIREA: Identificare teren

aferent Gradinitei "Panseluta"

LOCALITÀ/TEA: SF. GH.str.R.Cioflec

BENEFICIAR: PRIMARIA