



PLAN TOPOGRAFIC
ELABORARE STUDIU DE FEZABILITATE PENTRU:
CONSTRUIRE CENTRU ECVESTRU

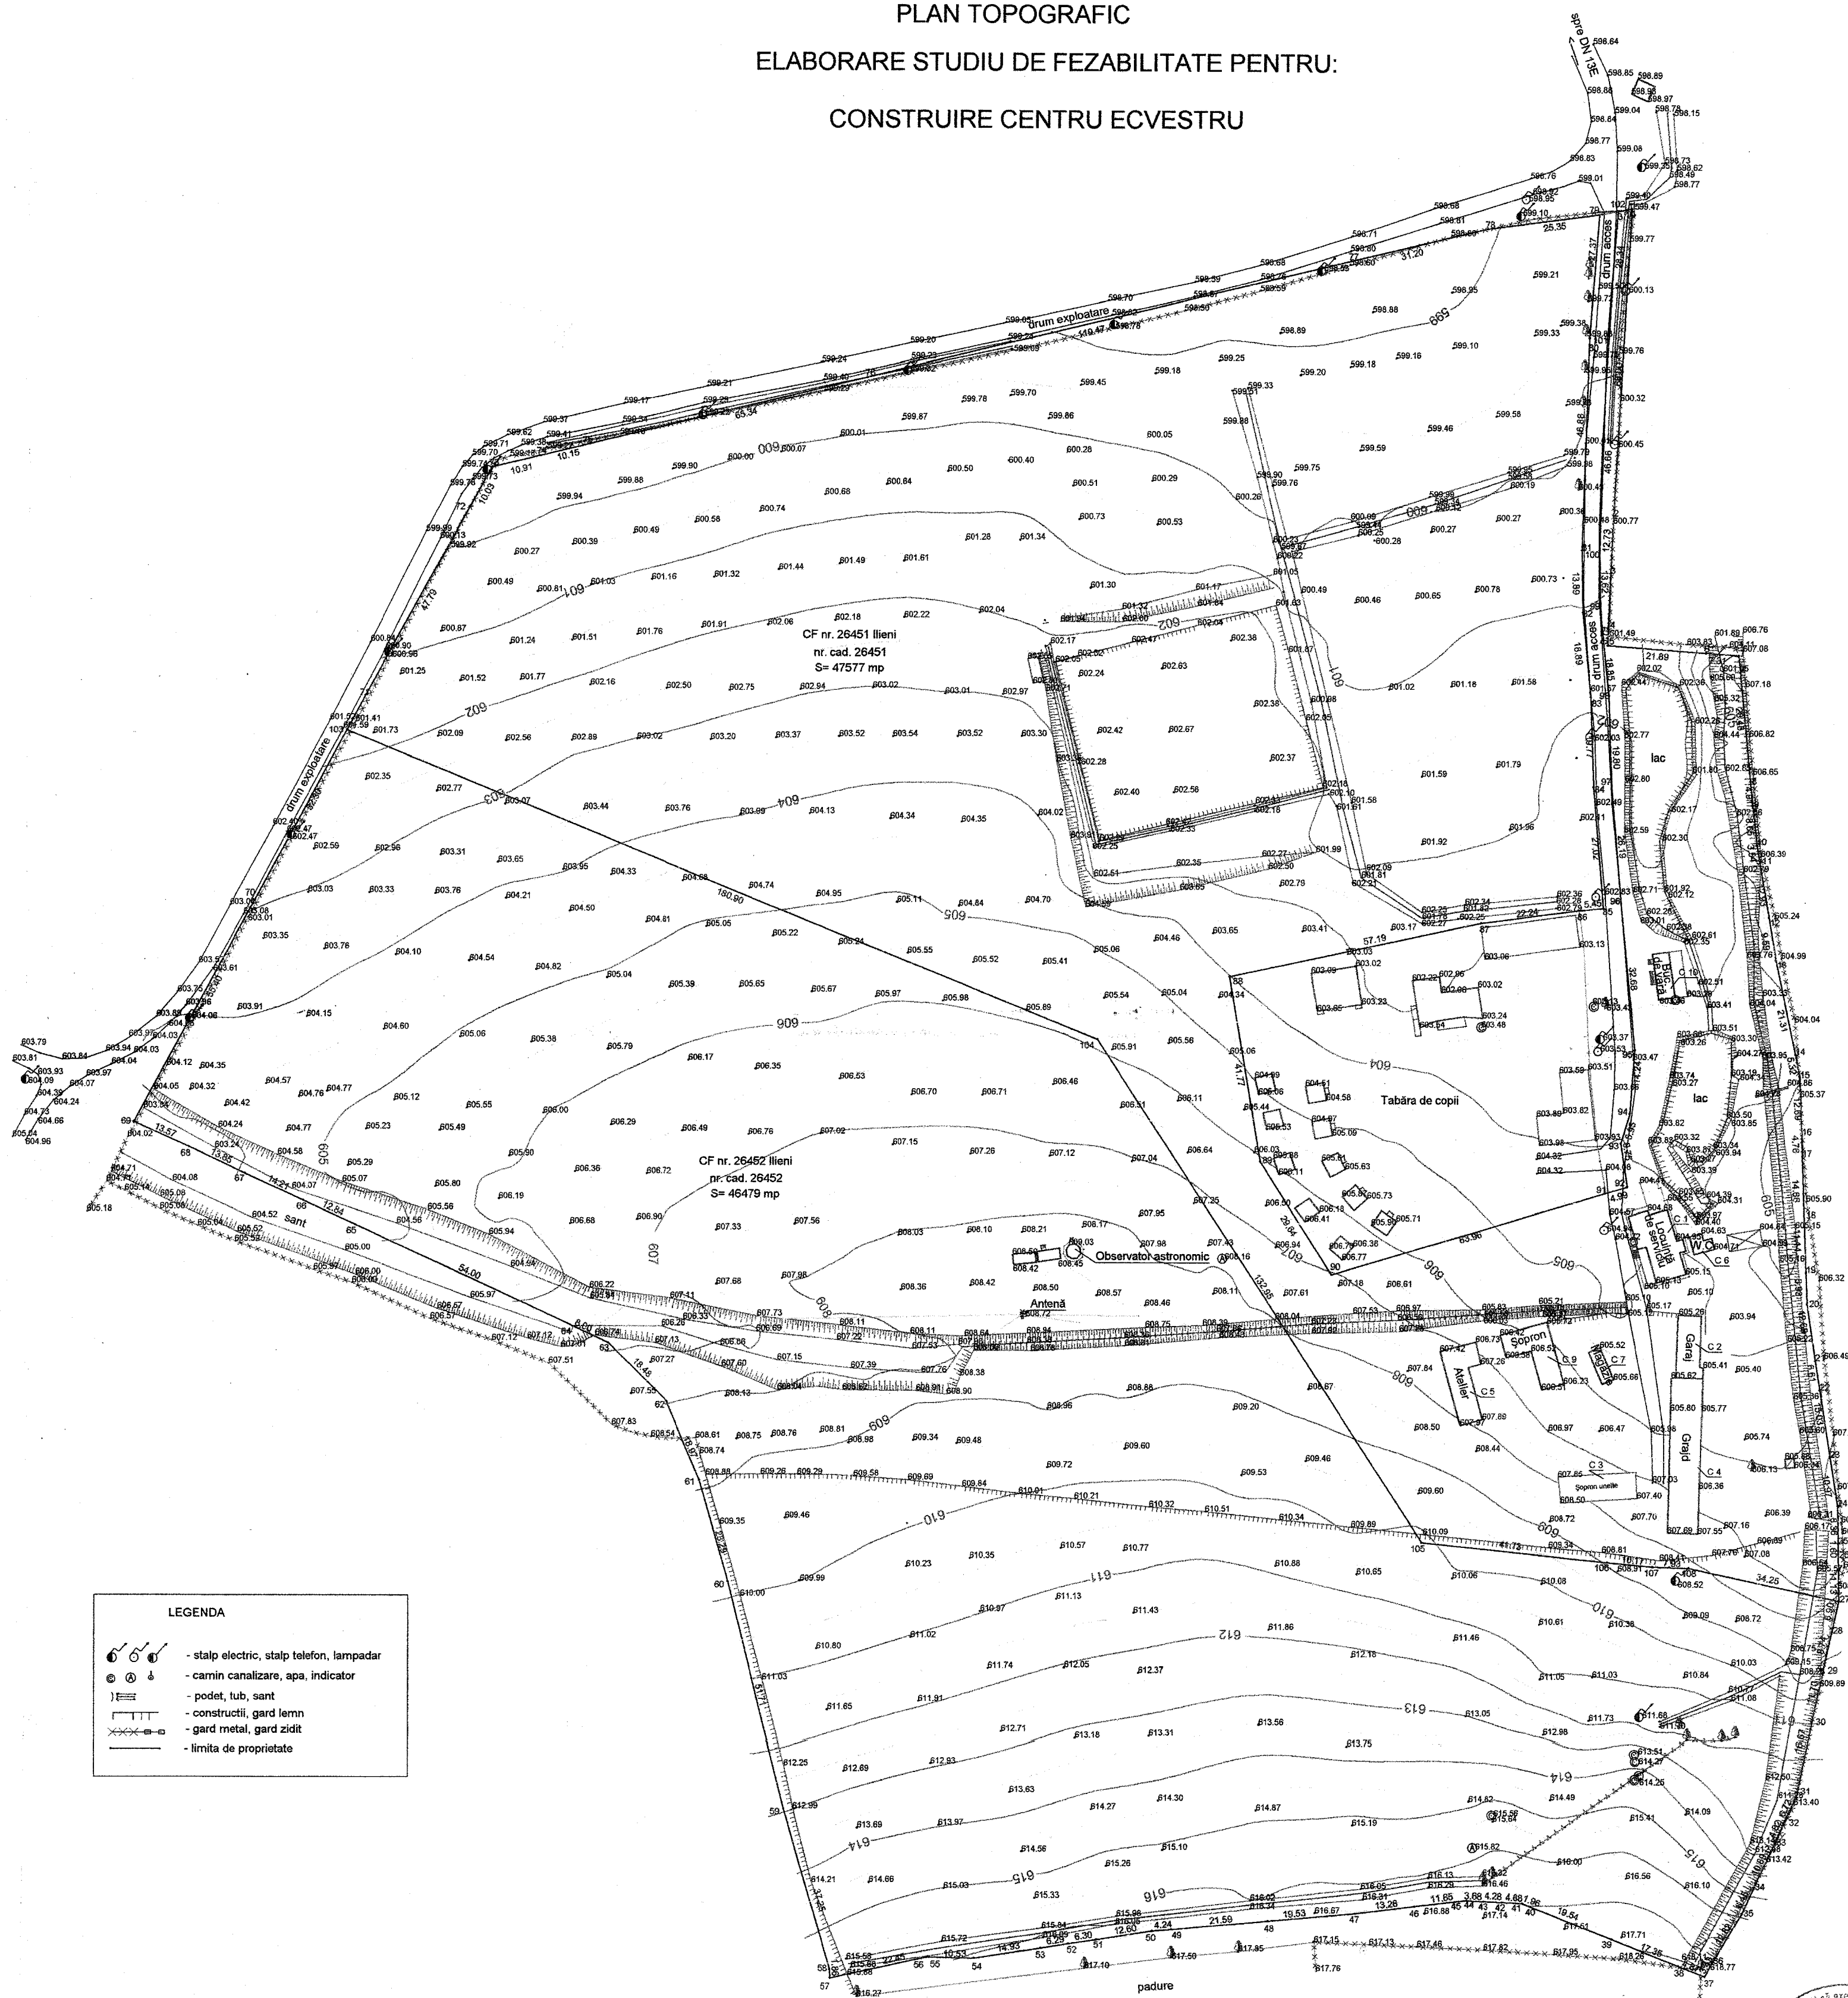

sistem de proiectie: STEREO '70
scara 1:1000

LEGENDA	
	- stalp electric, stalp telefon, lampadar
	- camin canalizare, apa, indicator
	- podet, tub, sant
	- constructii, gard lemn
	- gard metal, gard zidit
	- limita de proprietate

Prezentul document receptionat este
valabil însoțit de procesul verbal de
recepție nr.: 189 / data: 23. IUN. 2016

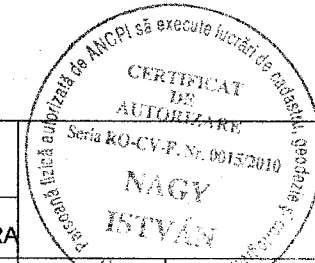

VERIFICATOR	NUME	SEMNAȚURA	Beneficiar: Municipiul Sfântu Gheorghe	Proiect 134/2016
SPECIFICATIE	NUME	SEMNAȚURA	Scara 1:1000	Faza: S.F.
PROIECTAT	sing. Nagy István	59	Data 05.2016	Planșa nr. 1/1
DESENAT	sing. Nagy István	59	Titlul planșei: PLAN TOPOGRAFIC	