

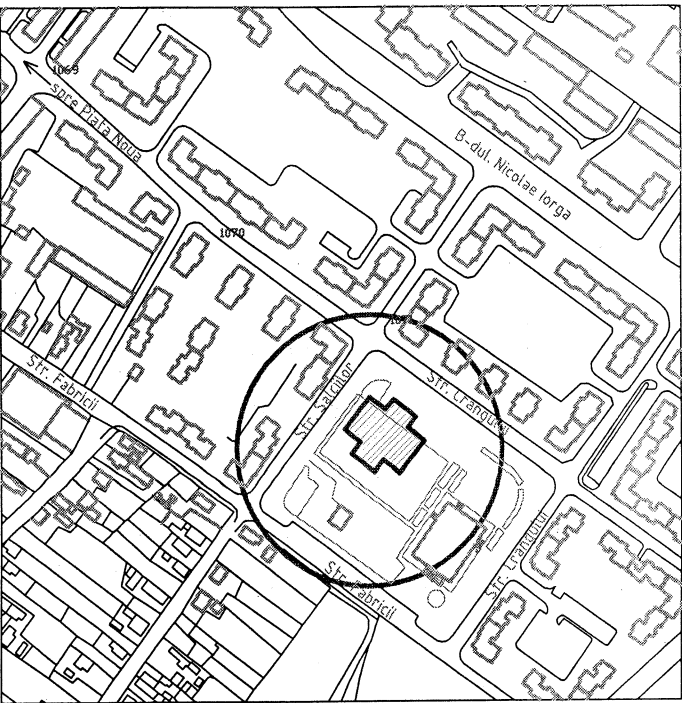


PLAN DE SITUATIE SC. 1:500

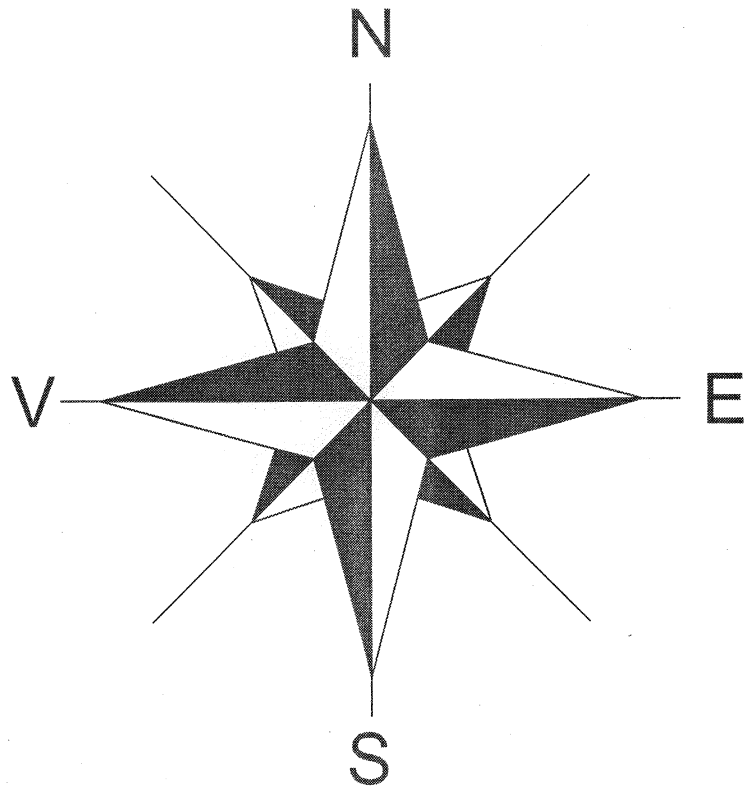

PLAN DE INCADRARE IN ZONA
SC. 1:5000

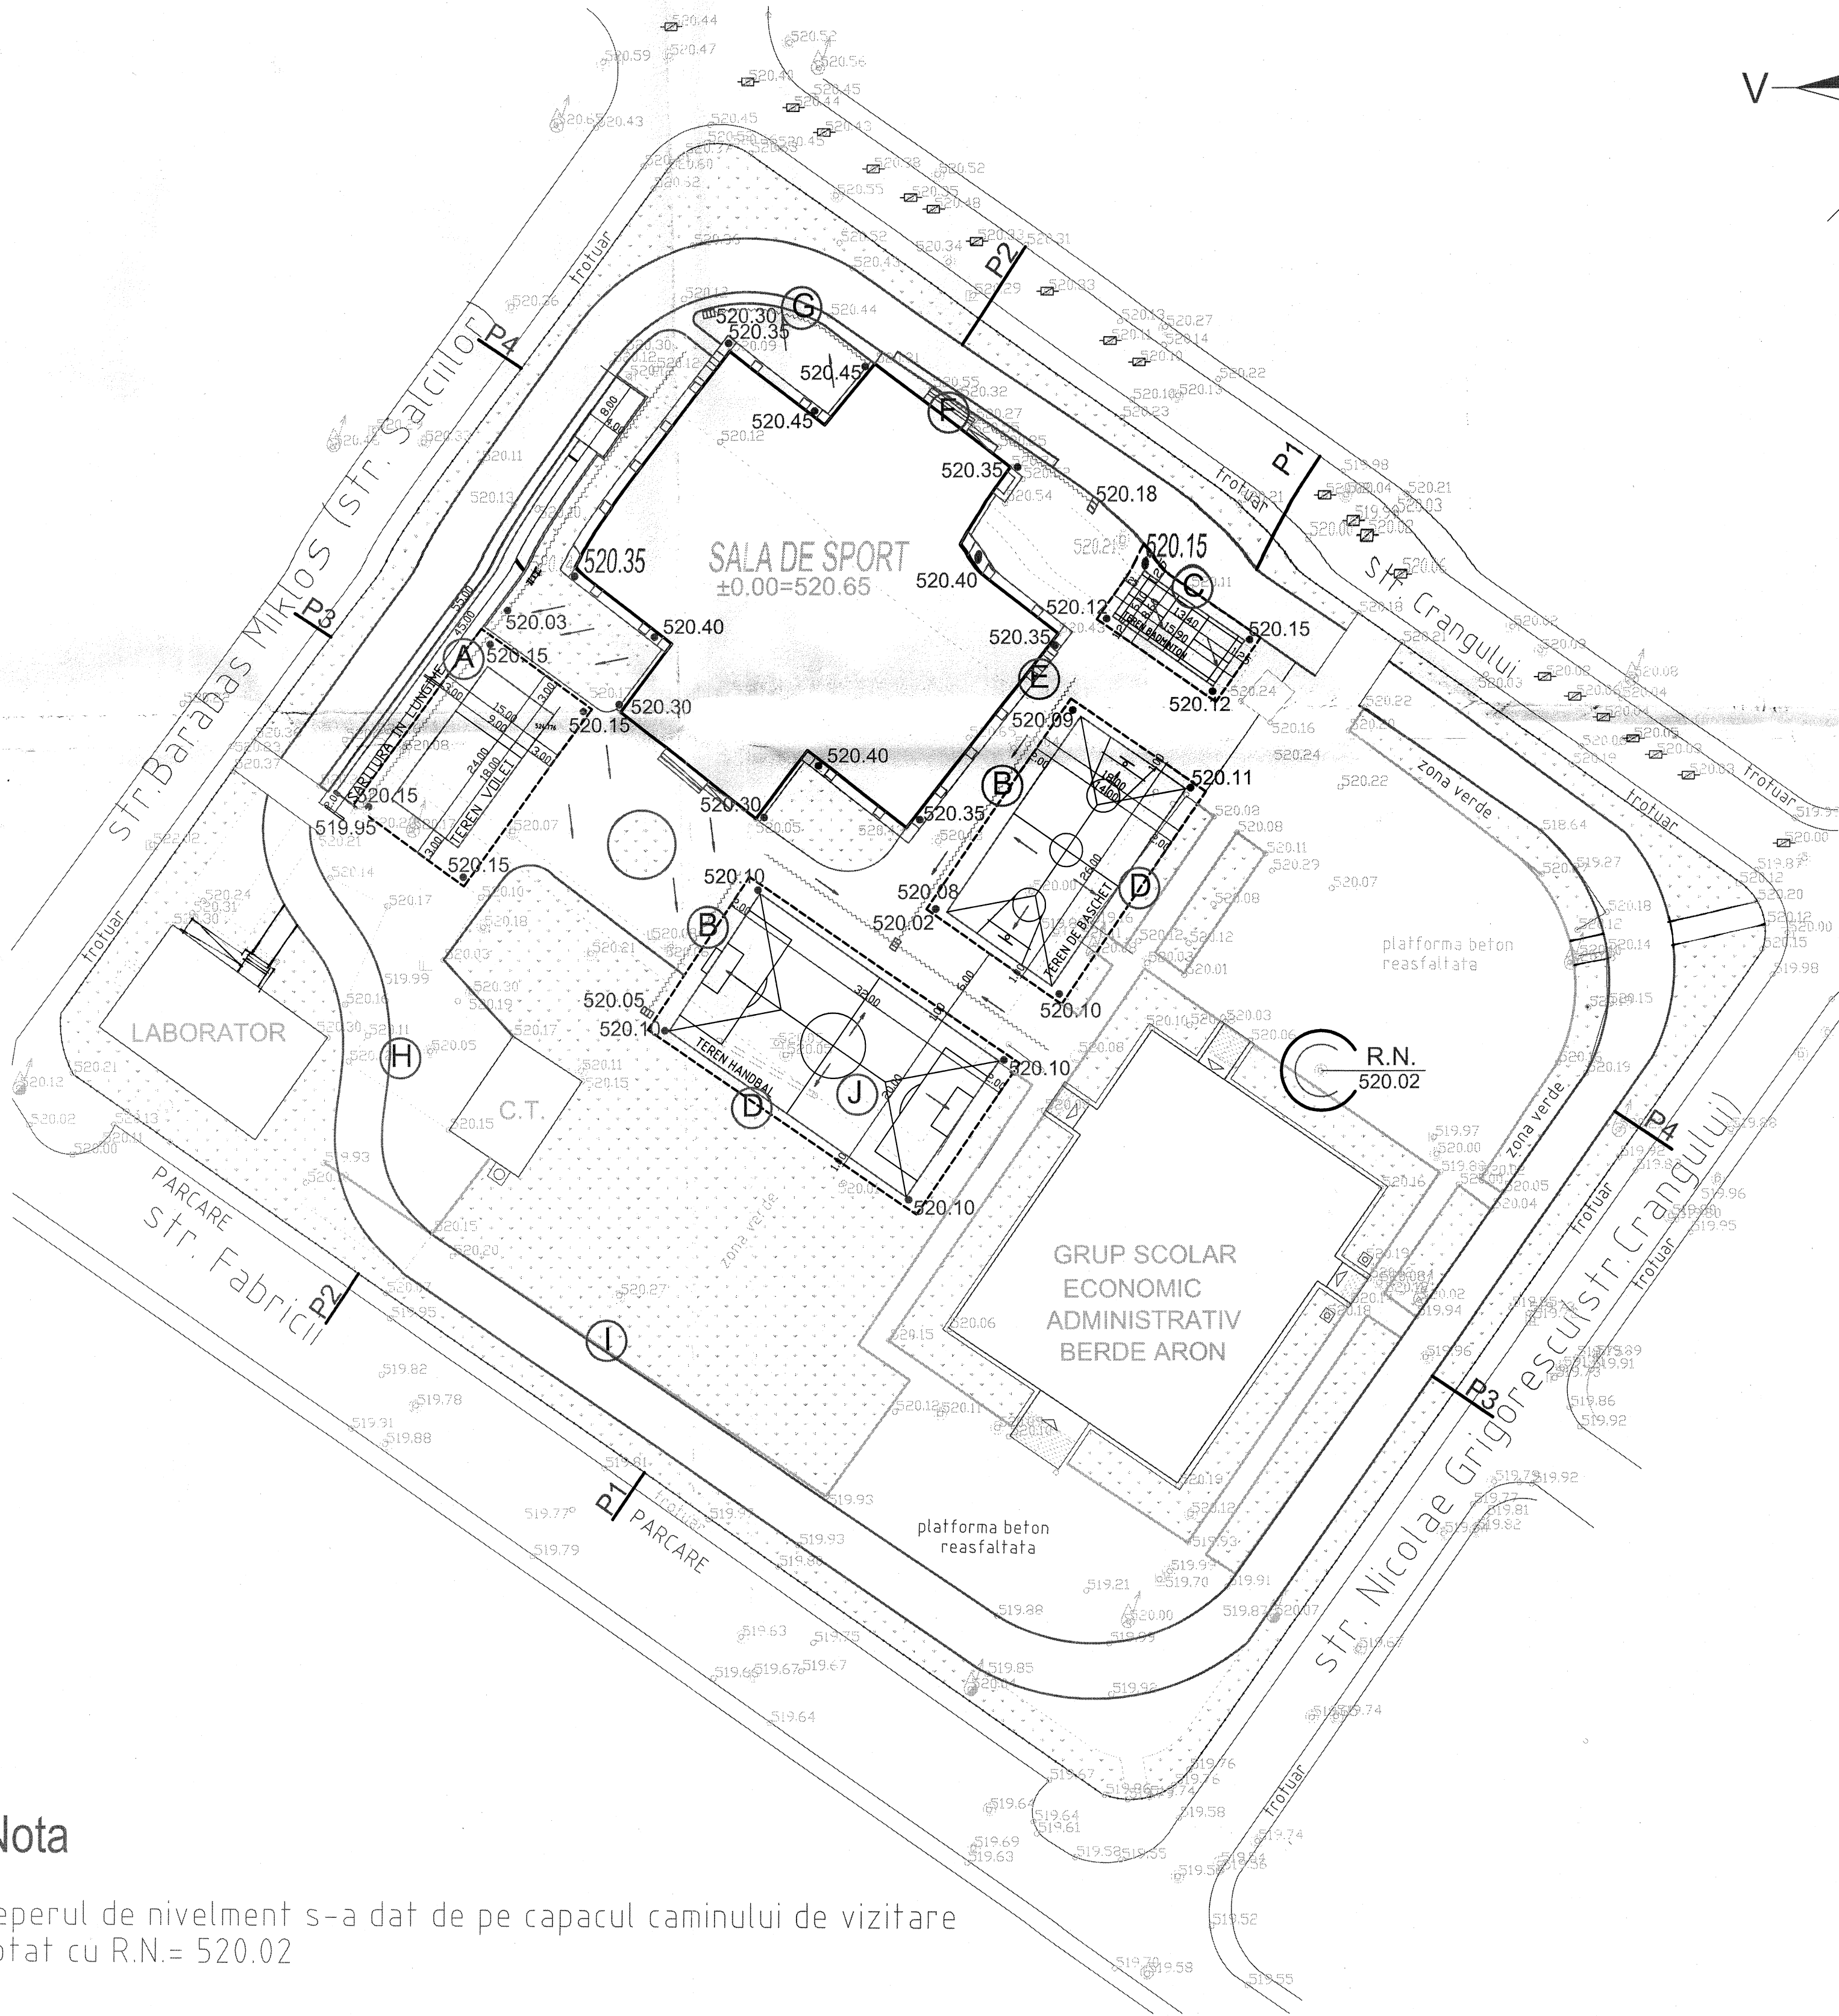

LEGENDA

- CONSTRUCTII EXISTENTE
- CAROSABIL EXISTENT REASFALTAT
- PLATFORME EXISTENTE DIN BETON REASFALTATE
- PISTA DE ALERGARE CU FUNDATIE PROIECTATA
- PISTA DE ALERGARE REPROFILATA
- PISTA DE ELAN PENTRU SARITURI
- GROAPA DE SARITURI
- TEREN DE VOLEI
- TEREN DE HANDBAL CU FUNDATIE EXISTENTA
- TEREN DE HANDBAL CU FUNDATIE PROIECTATA
- TEREN DE BASCHET FUNDATIE EXISTENTA
- TEREN DE BASCHET CU FUNDATIE PROIECTATA
- TEREN DE BADMINGTON
- ZONA VERDE
- RIGOLA DIN BETON
- CANAL ACOPERIT
- PROFILE TRANSVERSALE
- COTE EXISTENTE
- COTE PROIECTATE
- RECIPIETI EXISTENTI
- RECIPIETI PROIECTATI
- DETALII

Nota

Reperul de nivelment s-a dat de pe capacul caminului de vizitare notat cu R.N.= 520.02

				KOSZTANDI VILMOS BIROU IND. DE ARHITECTURA Nr.32/2003, Ordinul Arhitecilor BV-T.N.A. Nr.2159 Telefon 0367-402177, mobil 0753568466	
VERIFICATOR EXP.	NUME	SEMNATURA	CERINTA	REFERAT / EXPERTIZA Nr. / DATA	
Orion Orion S.R.L.	520063 SFANTU GHEORGHE, Str. Vasile Goldis Nr.2 Etaj 1, Camera 67, Jud. COVASNA Tel. 0744-435041 E-mail: orion_cruz111@yahoo.com CIF: 32397384 J14230/2013			BENEFICIAR: LICEUL TEHNOLOGIC-ECONOMIC ADMINISTRATIV „BERDE ARON”,	PR. NR. 50/2018
				DENUMIRE: SISTEMATIZARE VERTICALA LA LICEUL TEHNOLOGIC ECONOMIC ADMINISTRATIV „BERDE ARON”	FAZA
SEF PROIECT	ing. FERENCZY C.			LOCALITATE: mun. SF. GHEORGHE, Jud. COVASNA	D.A.L.I.
PROIECTAT	ing. AGASTON T.			TITLUL PL.	NR. PL.
DESENAT	tehn. DACZO A.			PLAN DE INCADRARE SI PLAN DE SITUATIE	SV-01