


## Piese desenate

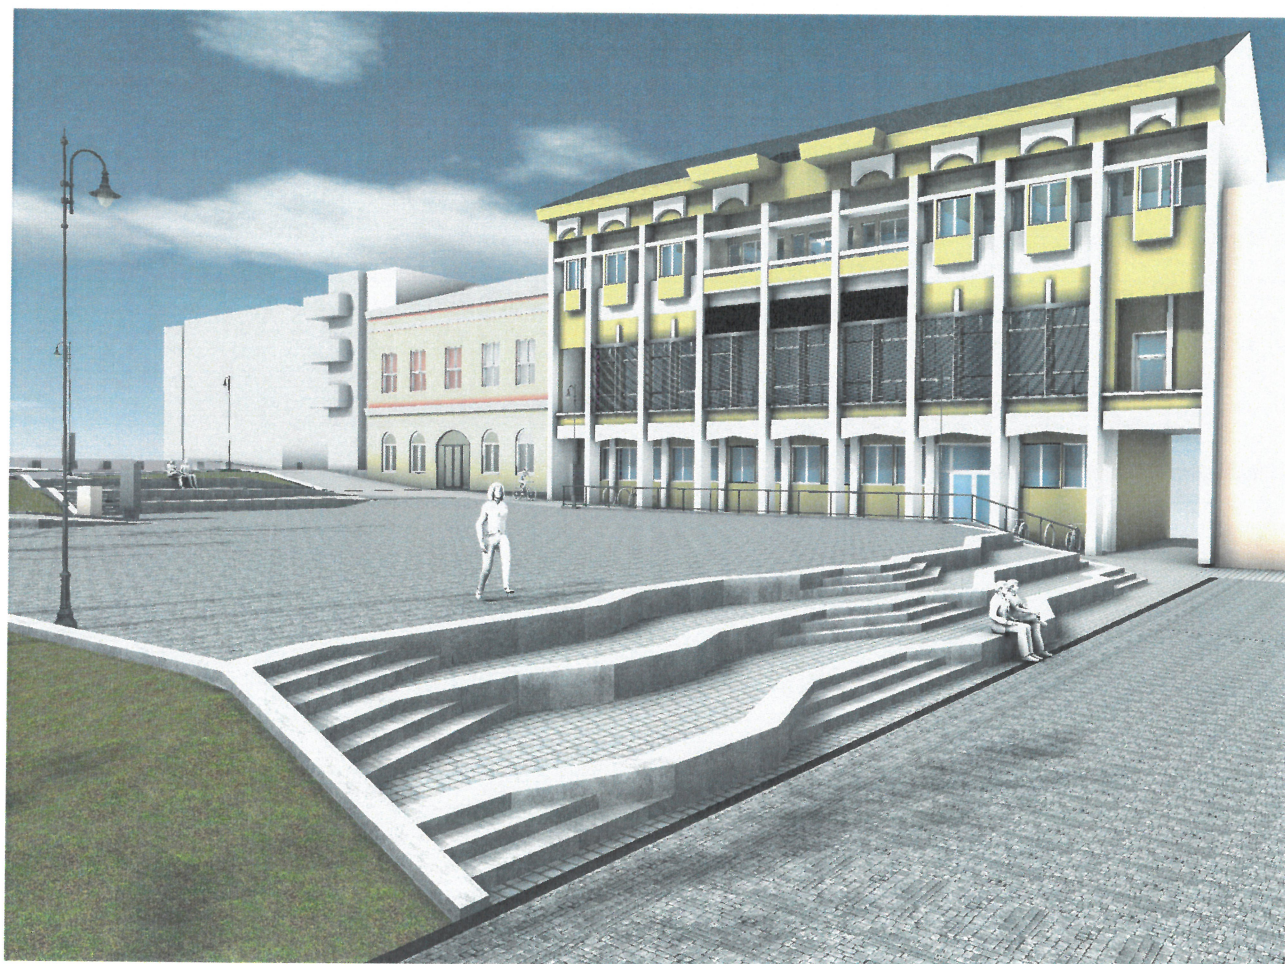

SF. GHEORGHE, 520023, str. GÖDRI FERENC,  
nr. 19, bl. 5, sc. A, et. 3, ap. 7, jud. COVASNA,  
cui RO 33168397, nr. reg. com. J14/125/2014,  
tel. +40 741 919 671, e-mail: office@planshow.ro

Beneficiar:

Municipiul Sfântu Gheorghe

Pr. nr.  
02 / 2019

Titlu proiect:

Amenajarea Terenului in Piata Libertatii

Localitate:

Mun. Sfântu Gheorghe, str. Libertatii

Faza:  
S.F.



**PLANSHOW SRL**

sfantu gheorghe, 520023, str. g dri ferenc, nr. 19, bl. 5, sc. a, et. 3, ap. 7, jud. covasna, cui. RO 33168397, nr. reg. com. j14/125/2014, iban: RO60 INGB 0000 9999 0434 4849, www.planshow.ro, e-mail: office@planshow.ro, tel: 0741919671

## Borderou piese desenate

Documenta ie fotografic  - Situa ia existent 

Perspectiv  - Situa ia propus 

Plan de �ncadrare �n zon�	Scara 1:5000	A.01
Plan de situa�ie existent�	Scara 1:500	A.02
Plan de situa�ie propus�	Scara 1:500	A.03
Plan de amenajare	Scara 1:150	A.04
Sec�iune A	Scara 1:100	A.05
Sec�iune B	Scara 1:100	A.06
Sec�iune C	Scara 1:100	A.07
Sec�iune D	Scara 1:100	A.08

 ef de proiect  
Arh. ZSIGMOND P l



 ntocmit  
Arh. Stag. KATYI Edu rd


















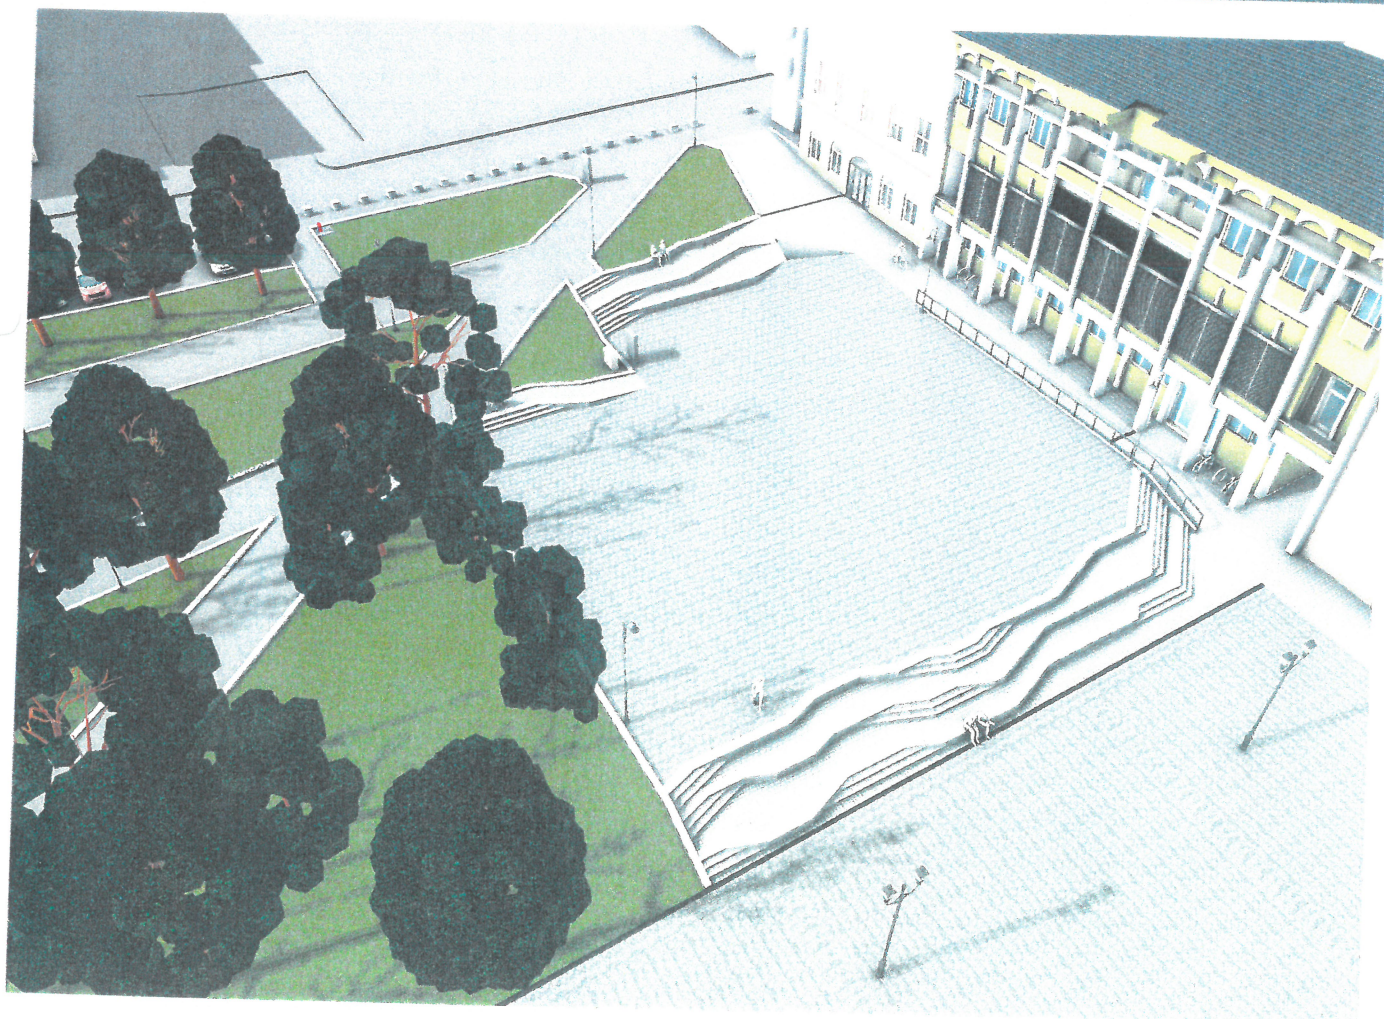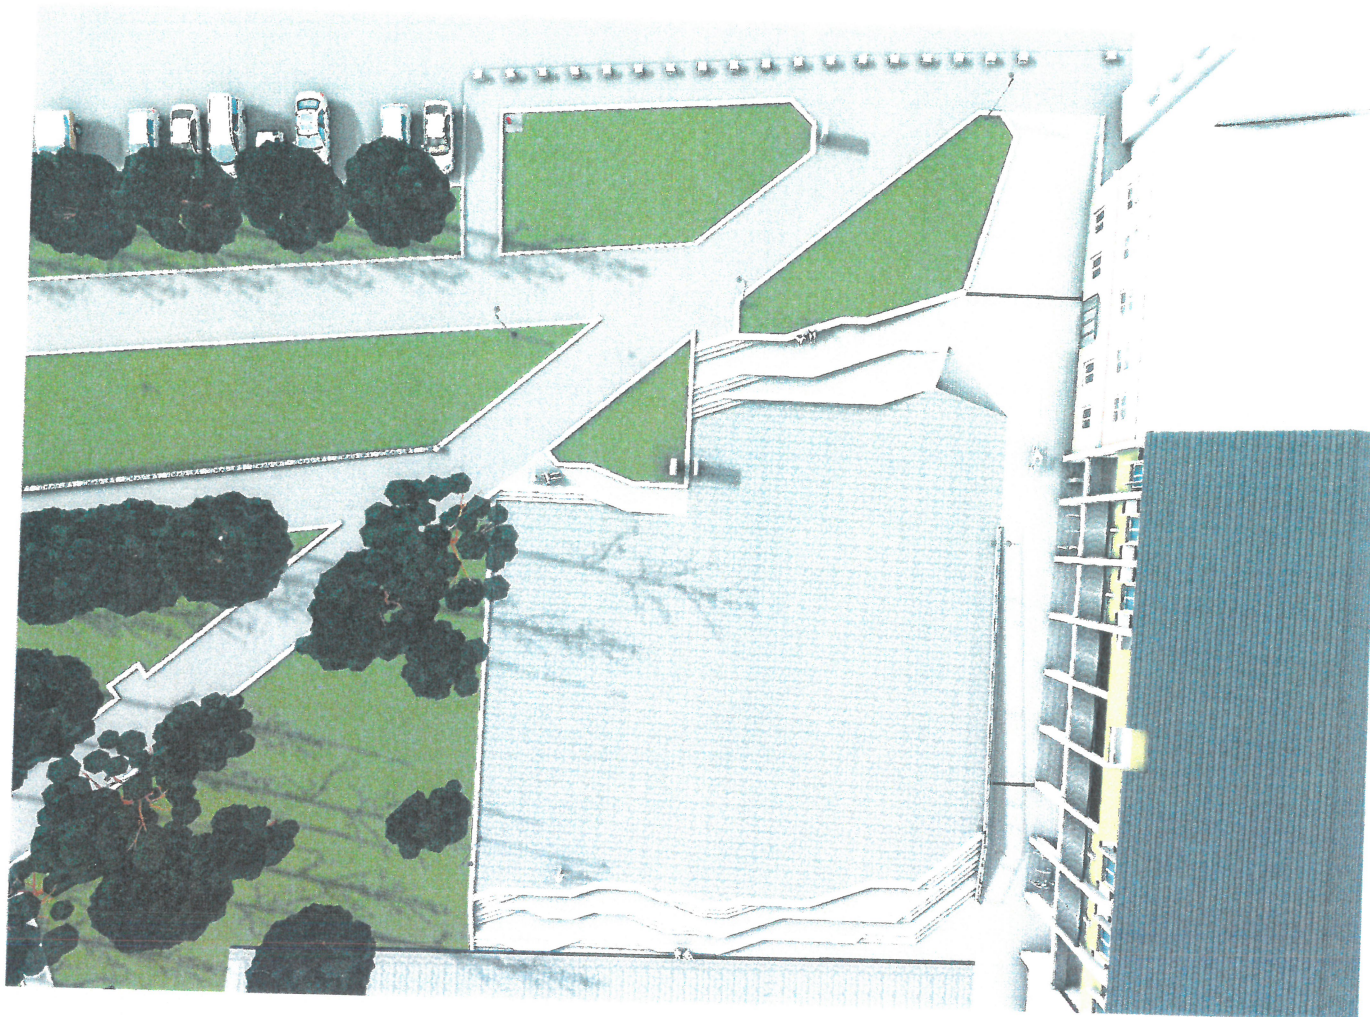

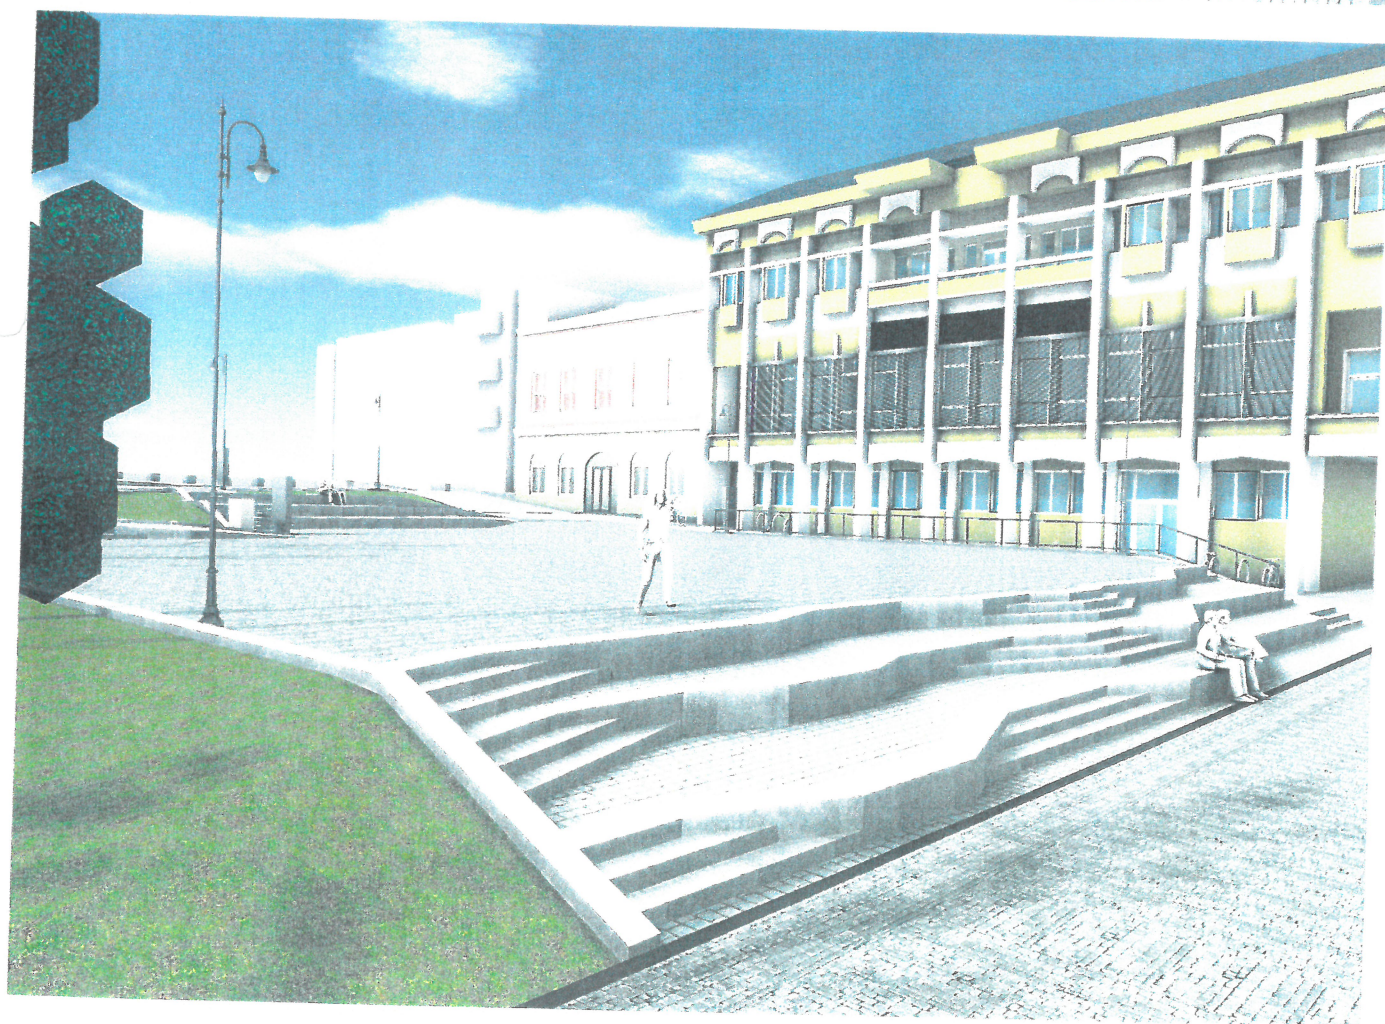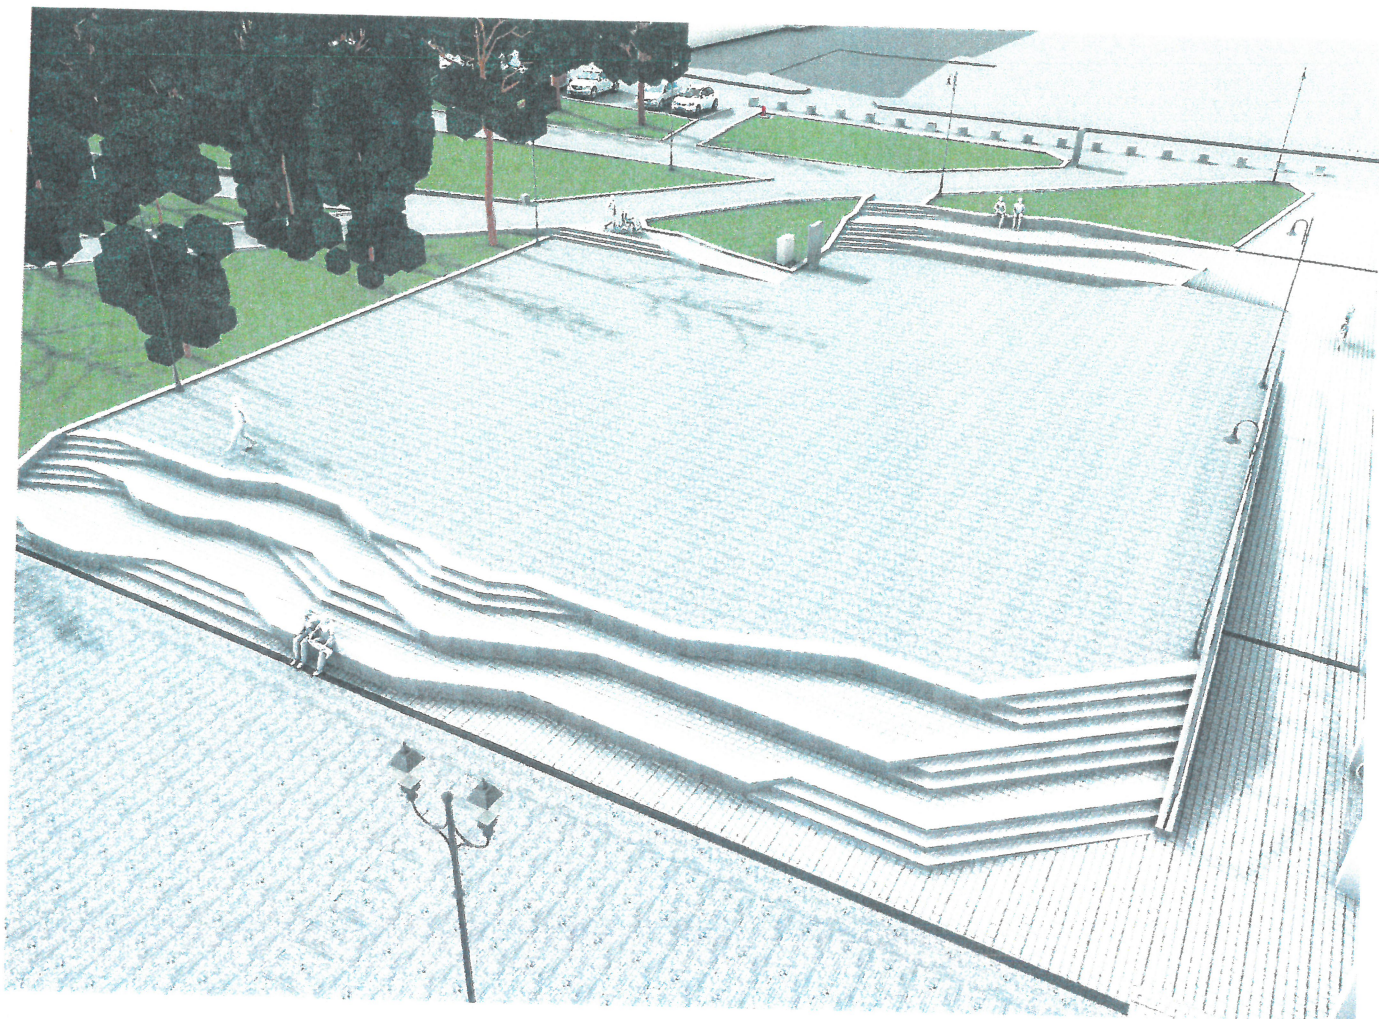

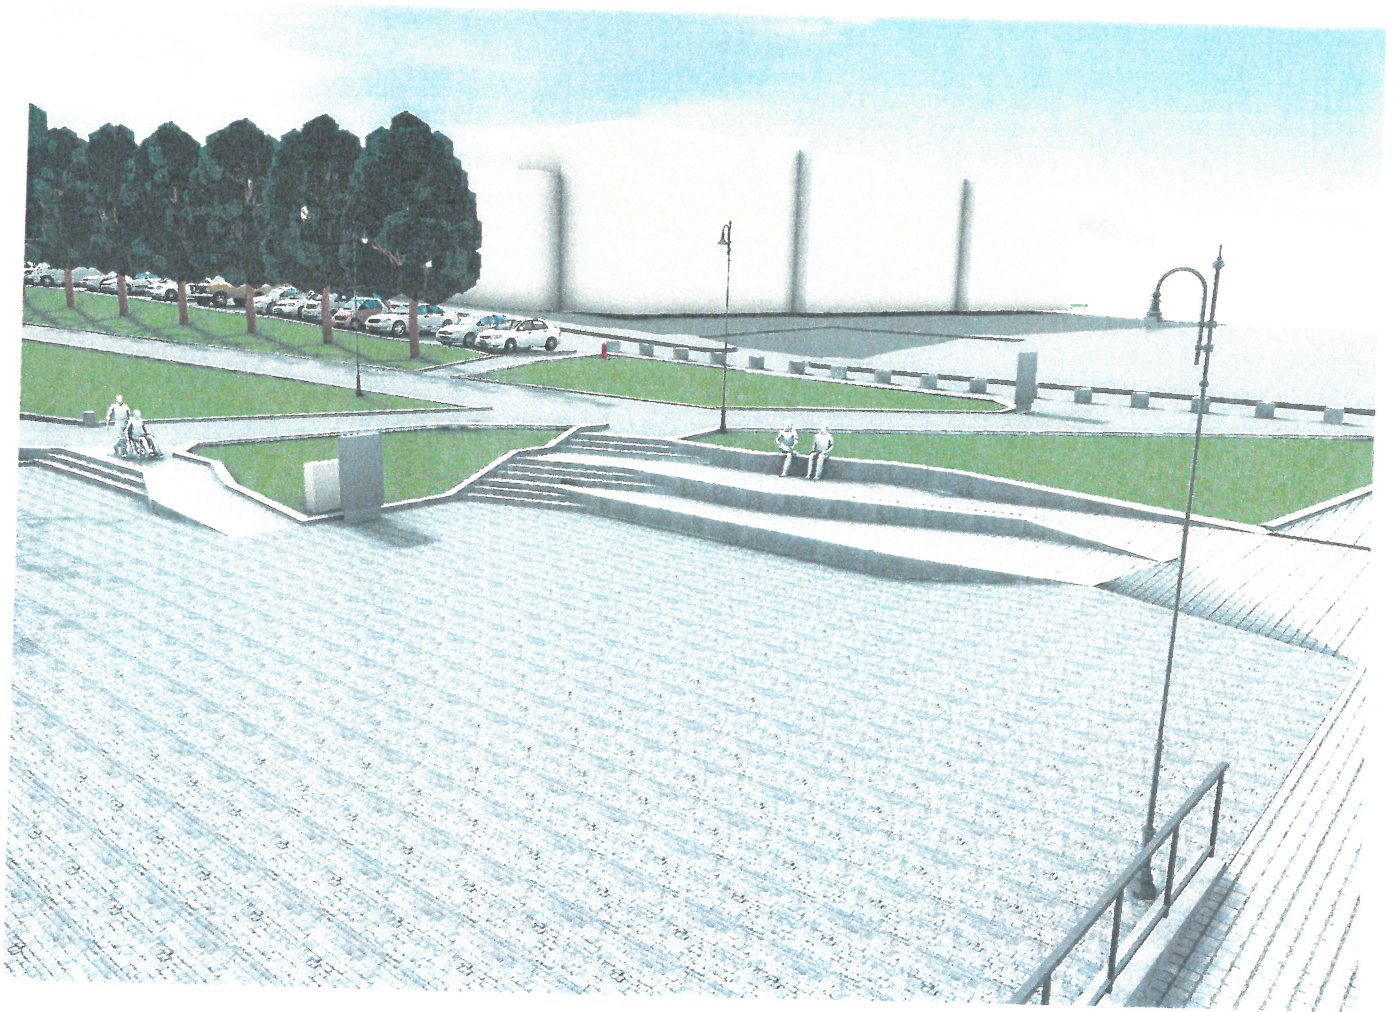




Acest document este proprietatea intelectuală a PLANSHOW S.R.L., respectiv arh. Zsigmond Pál și intra sub incidența legii 81/1996 privind drepturile de autor. Utilizarea sa trebuie să fie conformă cu cele pentru care a fost elaborat, fiind interzisă reproducerea și difuzarea fără autorizarea expresă a autorului.

Ing.	A1	Referat/Expertiza nr./Data
Verificator	Nume	Semnatura

			SF. GHEORGHE, 520023, str. GÖDRI FERENC, nr. 19, bl. 5, sc. A, et. 3, ap. 7, jud. COVASNA, cu RO 33168397, nr. reg. com. J14/125/2014, tel. +40 741 919 671, e-mail: office@planshow.ro		
Beneficiar:	Municipiul Sfântu Gheorghe		Localitate:	Mun. Sfântu Gheorghe, str. Libertatii	
Titlu proiect:	Amenajarea Terenului in Piata Libertatii		Titlu plansa:	Plan de incadrare	
Specificatie	Nume	Semnatura	Scara:	1:1	
Sef proiect	arh. Zsigmond P.		Data:	IUN. 2019	
Proiectat	arh. Zsigmond P.				
Intocmit	arh. stag. Katyi E.				



ORDINUL DE INCADRARE  
DIN ROMANIA  
6532  
Zsigmond  
PÁL  
Arhitect  
cu drept de semnătură  
Pr. nr.  
02/2019

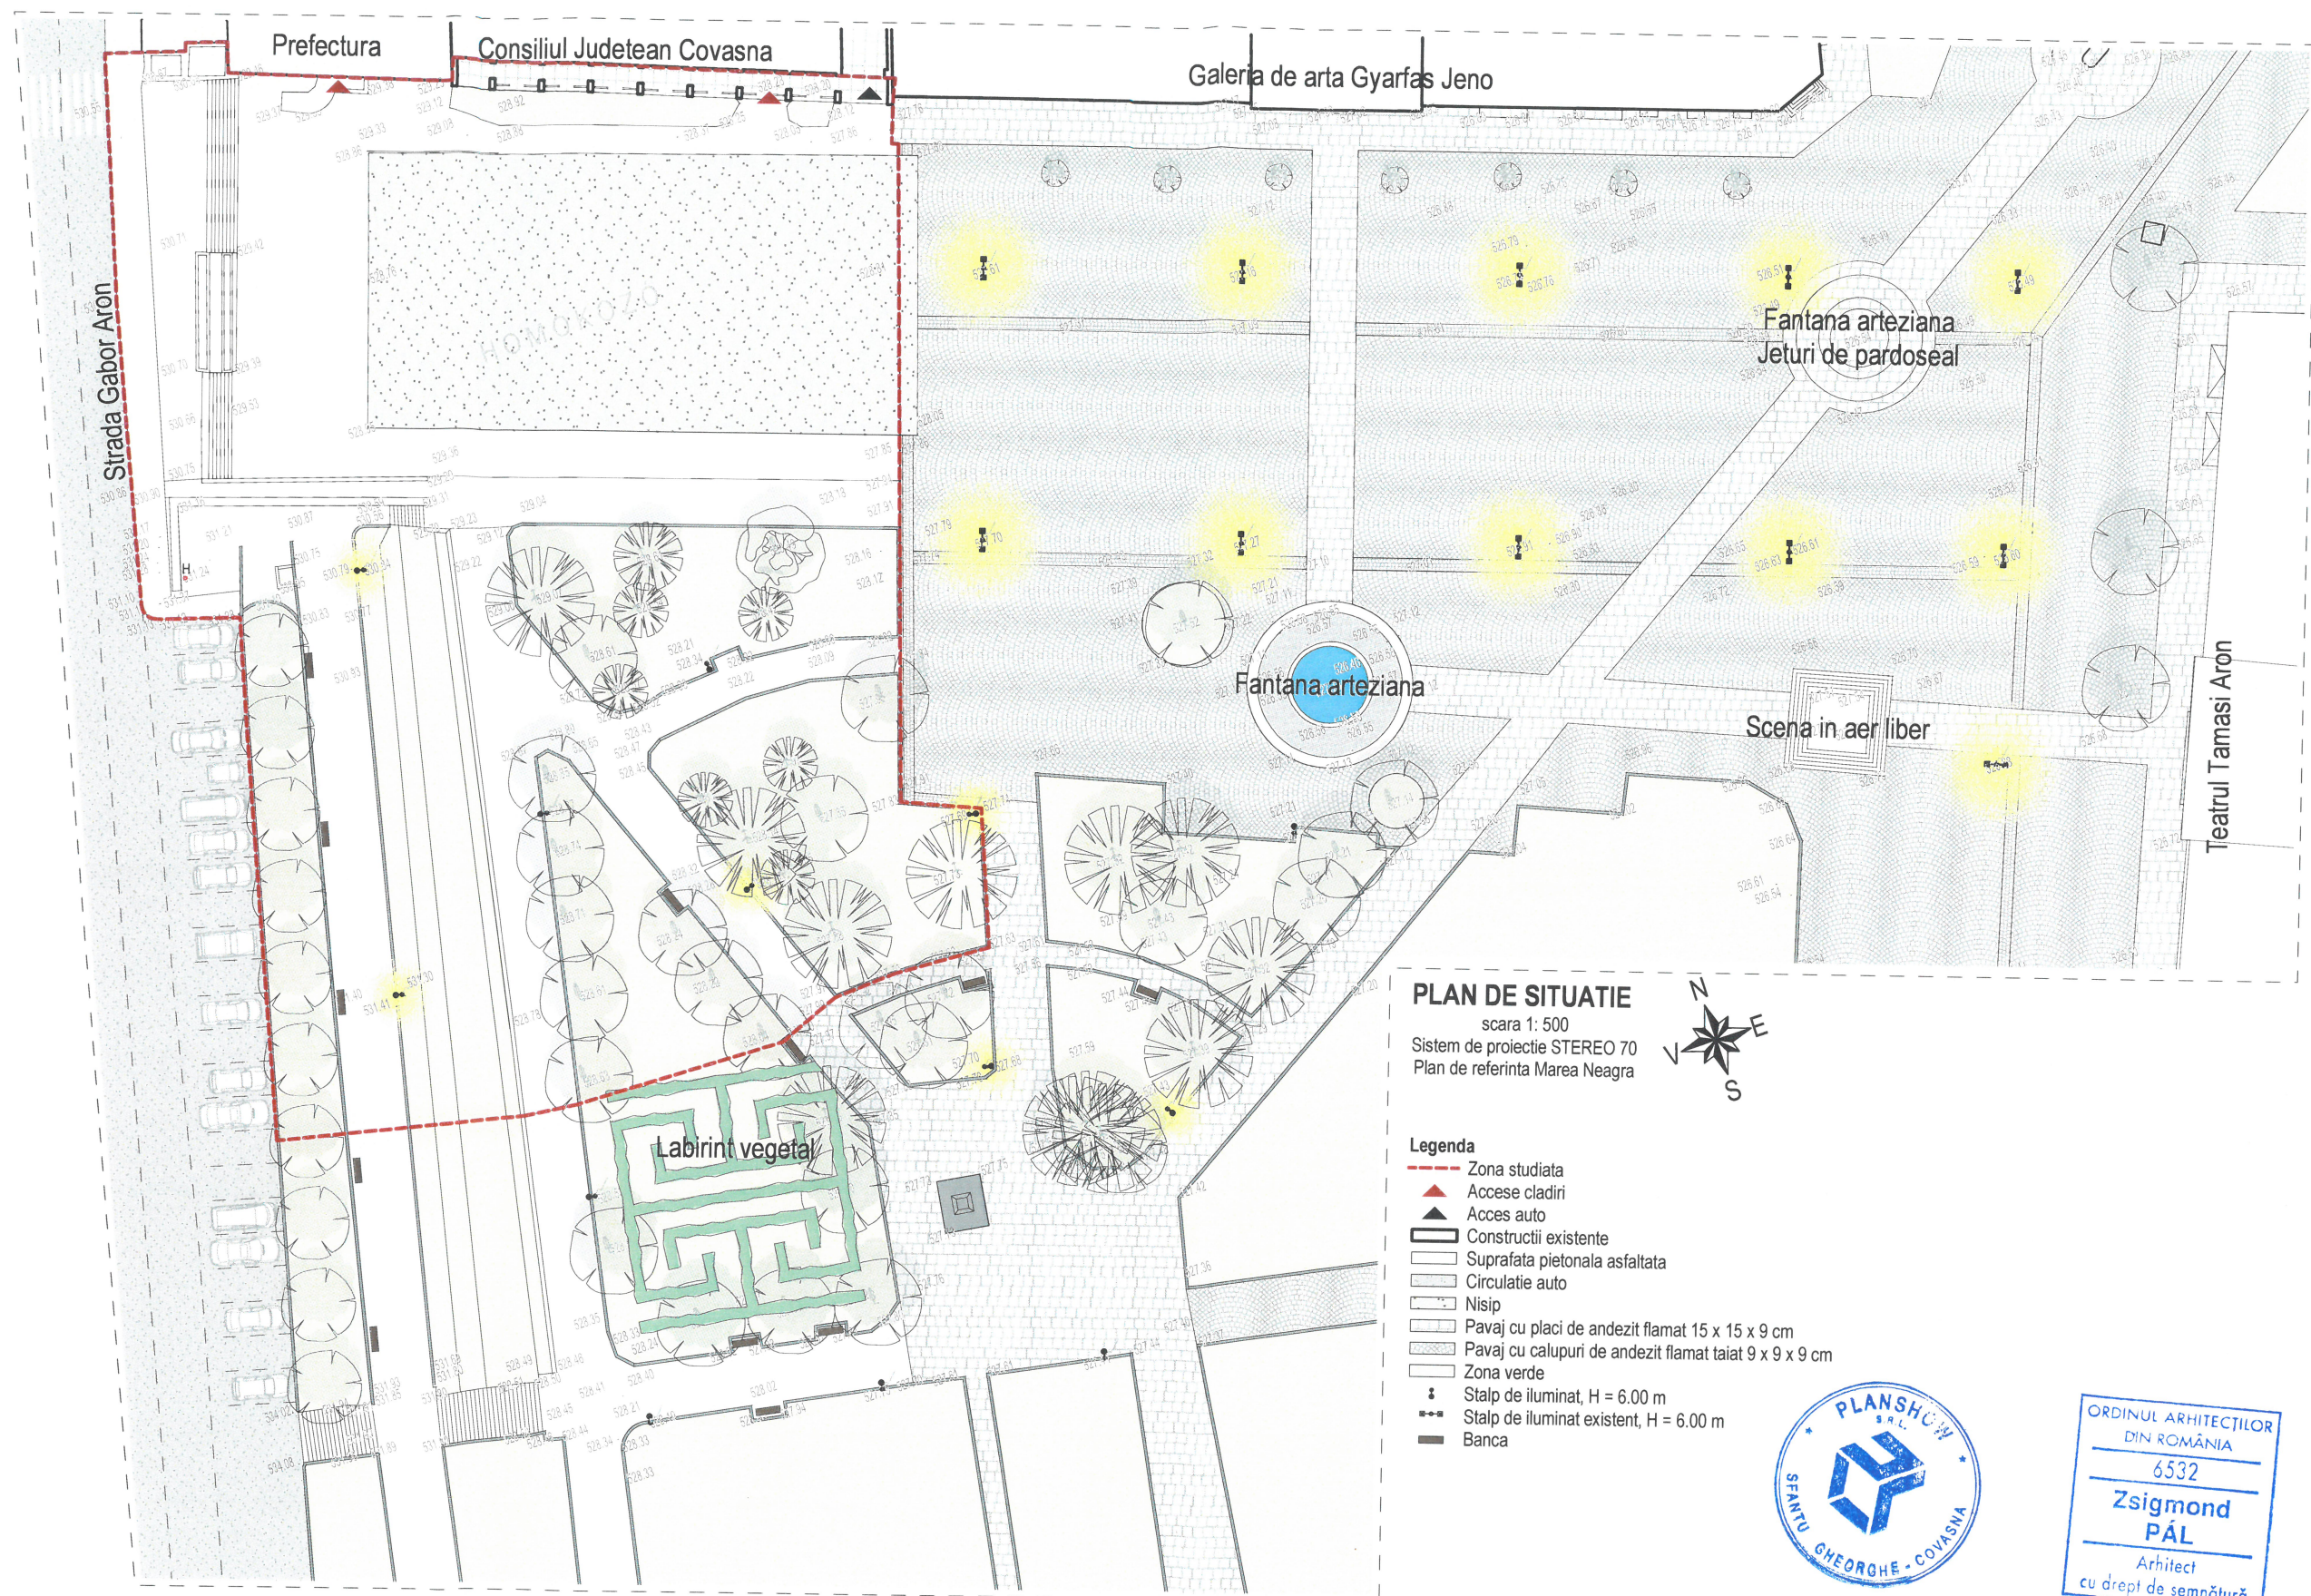


Acest document este proprietatea intelectuală a PLANSHOW S.R.L., respectiv arh. Zsigmond PÁL și intra sub incidența legii 8/1996 privind drepturile de autor. Utilizarea sa trebuie să fie conformă celei pentru care a fost elaborat, fiind interzisă reproducerea și difuzarea fără autorizarea expresă a autorului.

	Ing.		A1	
Verificator	Nume	Semnatura	Cerinta	Referat/Expertiza nr./Data


	Specificatie	Nume	Semnatura	Scara:	Beneficiar:	Pr. nr.
	Sef proiect	arh. Zsigmond P.		1:500	Localitate:	02 / 2019
	Proiectat	arh. Zsigmond P.		Data:	Titlu proiect:	Faza:
	Intocmit	arh. stag. Katyi E.		IUN. 2019	Titlu plansa:	Plansa nr.

Municipiul Sfantu Gheorghe	
Mun. Sfantu Gheorghe, str. Libertatii	
Amenajarea Terenului in Piata Libertatii	S.F.
Plan de situatie existenta	A.002

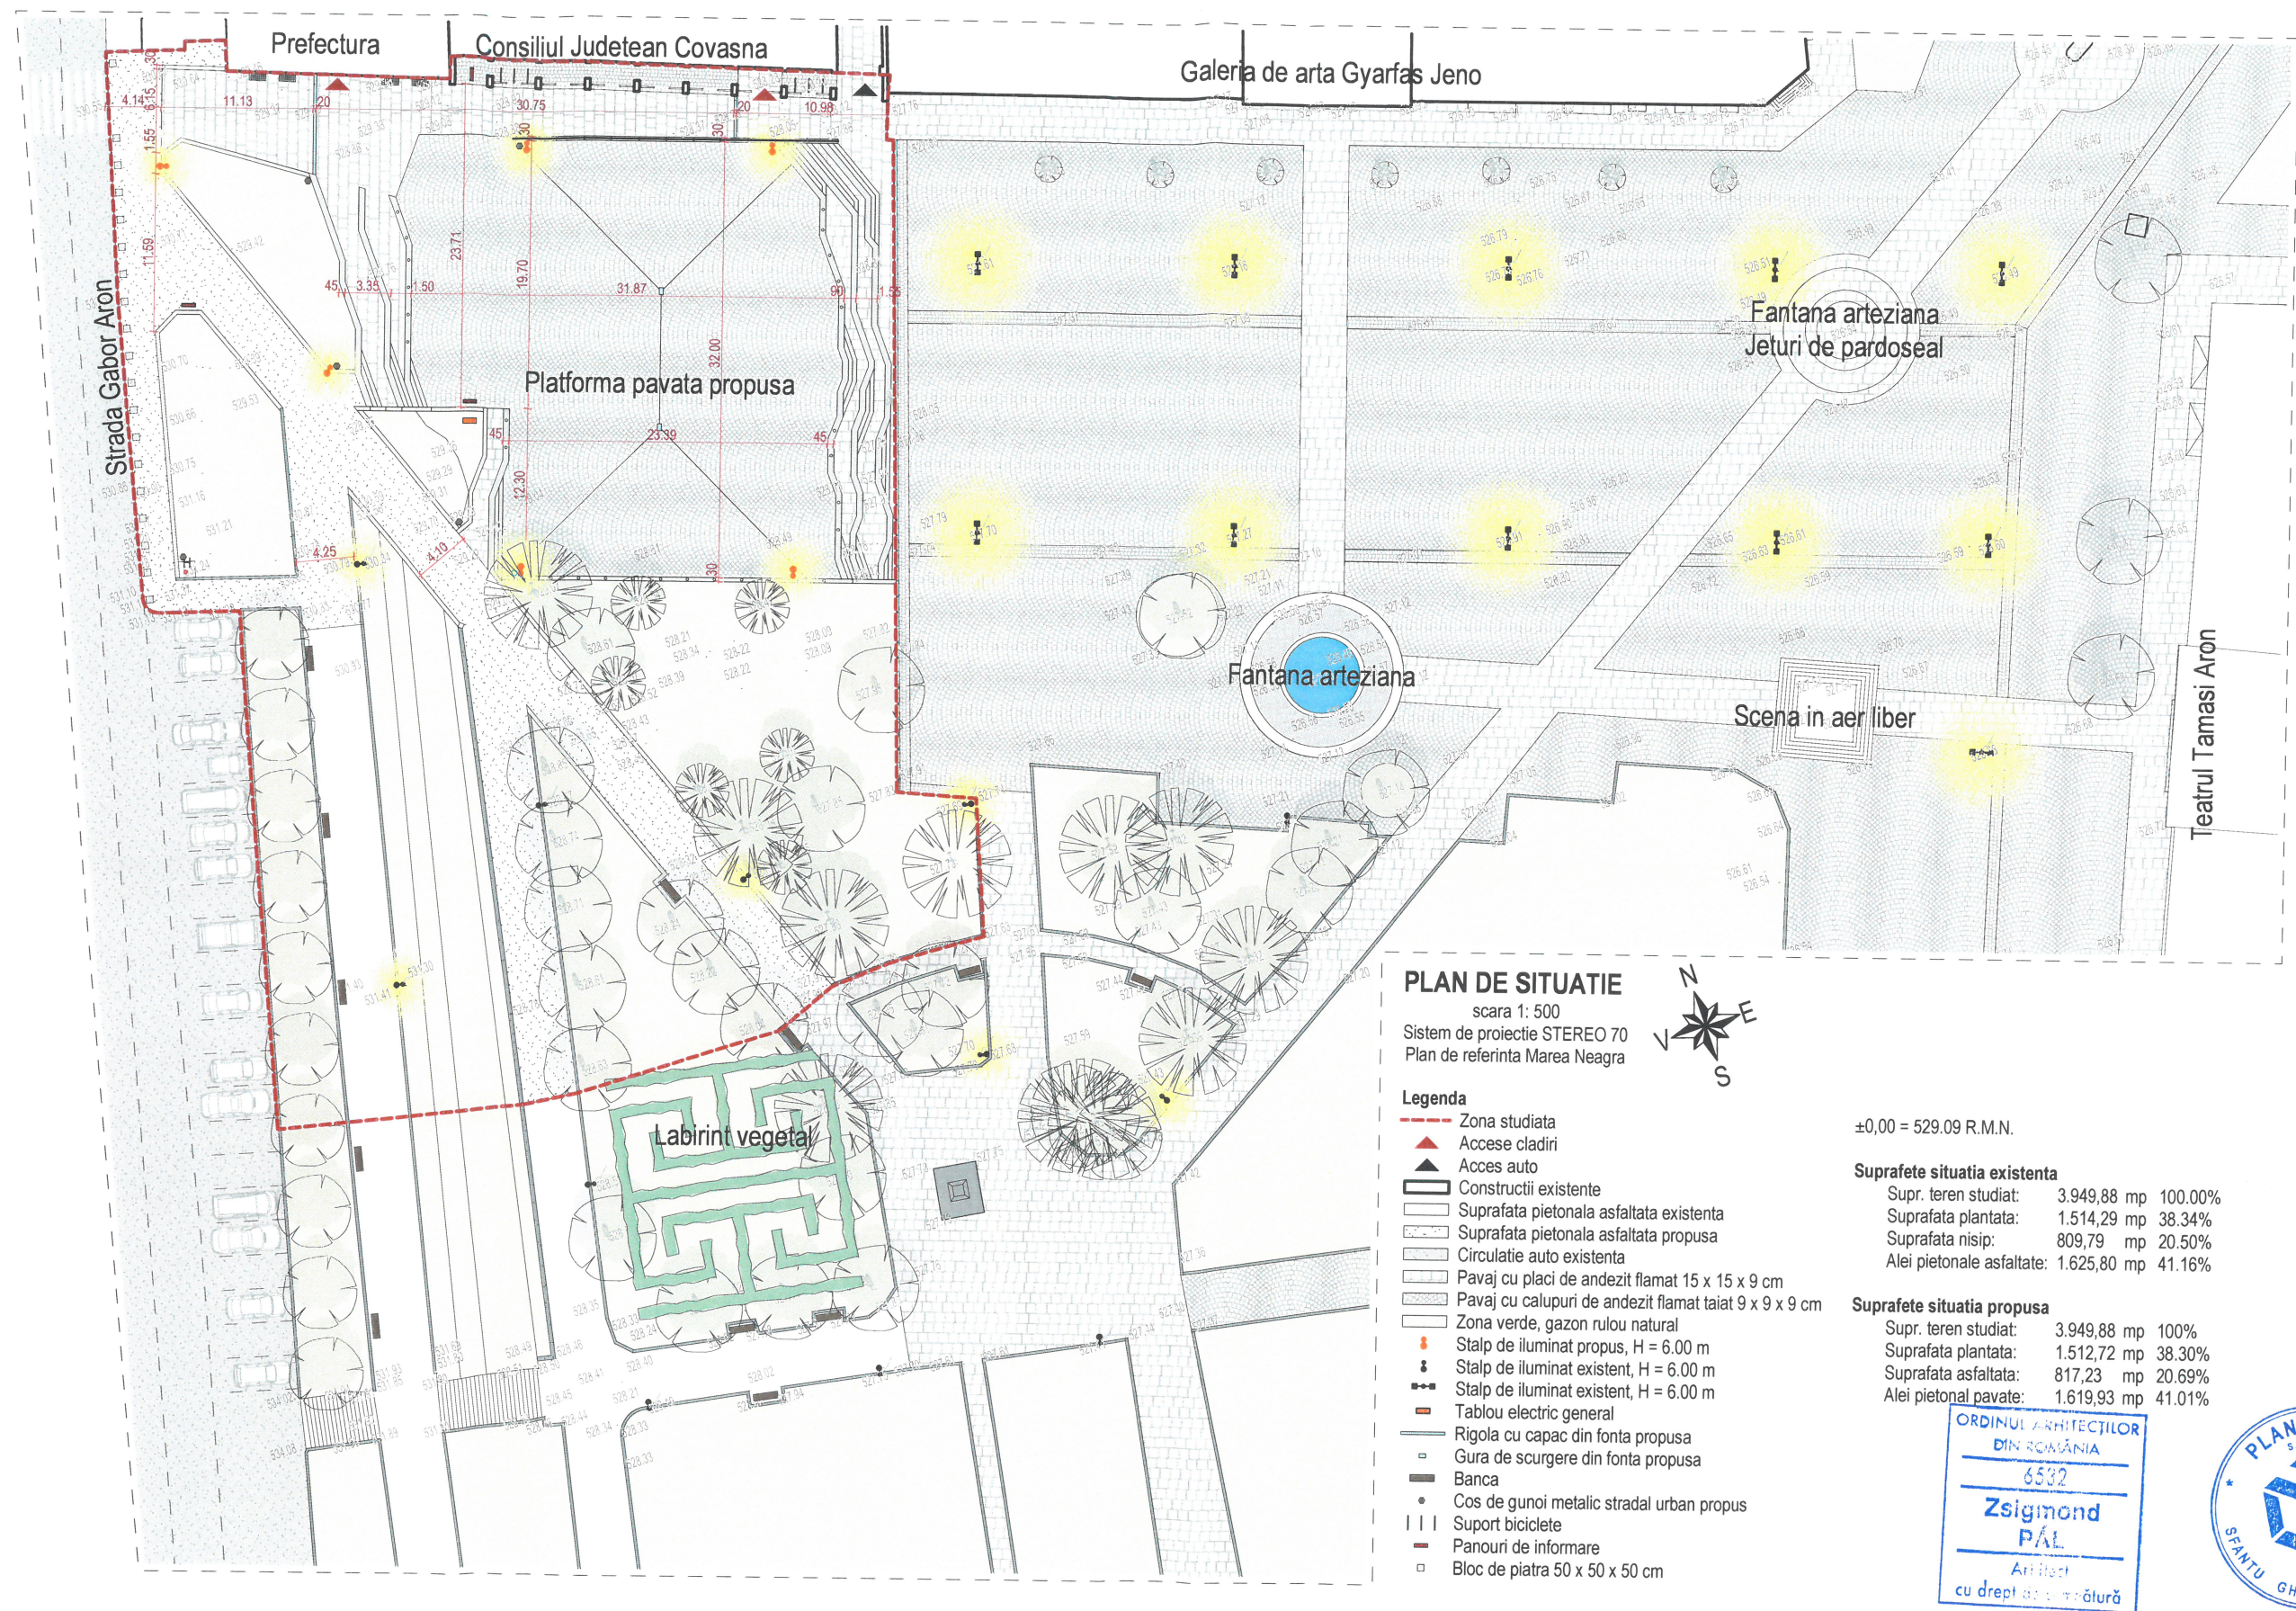

	Ing.		A1	
Verificator	Nume	Semnatura	Cerinta	Referat/Expertiza nr./Data


Specificatie	Nume	Semnatura	Scara:	Beneficiar:	Pr. nr.
				Municipiul Sfântu Gheorghe	
Sef proiect	arh. Zsigmond P.		1:500	Localitate:	02 / 2019
Proiectat	arh. Zsigmond P.			Mun. Sfântu Gheorghe, str. Libertatii	
Intocmit	arh. stag. Katyi E.			Titlu proiect:	Faza:
				Amenajarea Terenului in Piata Libertatii	S.F.
				Titlu plansa:	Plansa nr.
				Plan de situatie propusa	A.003

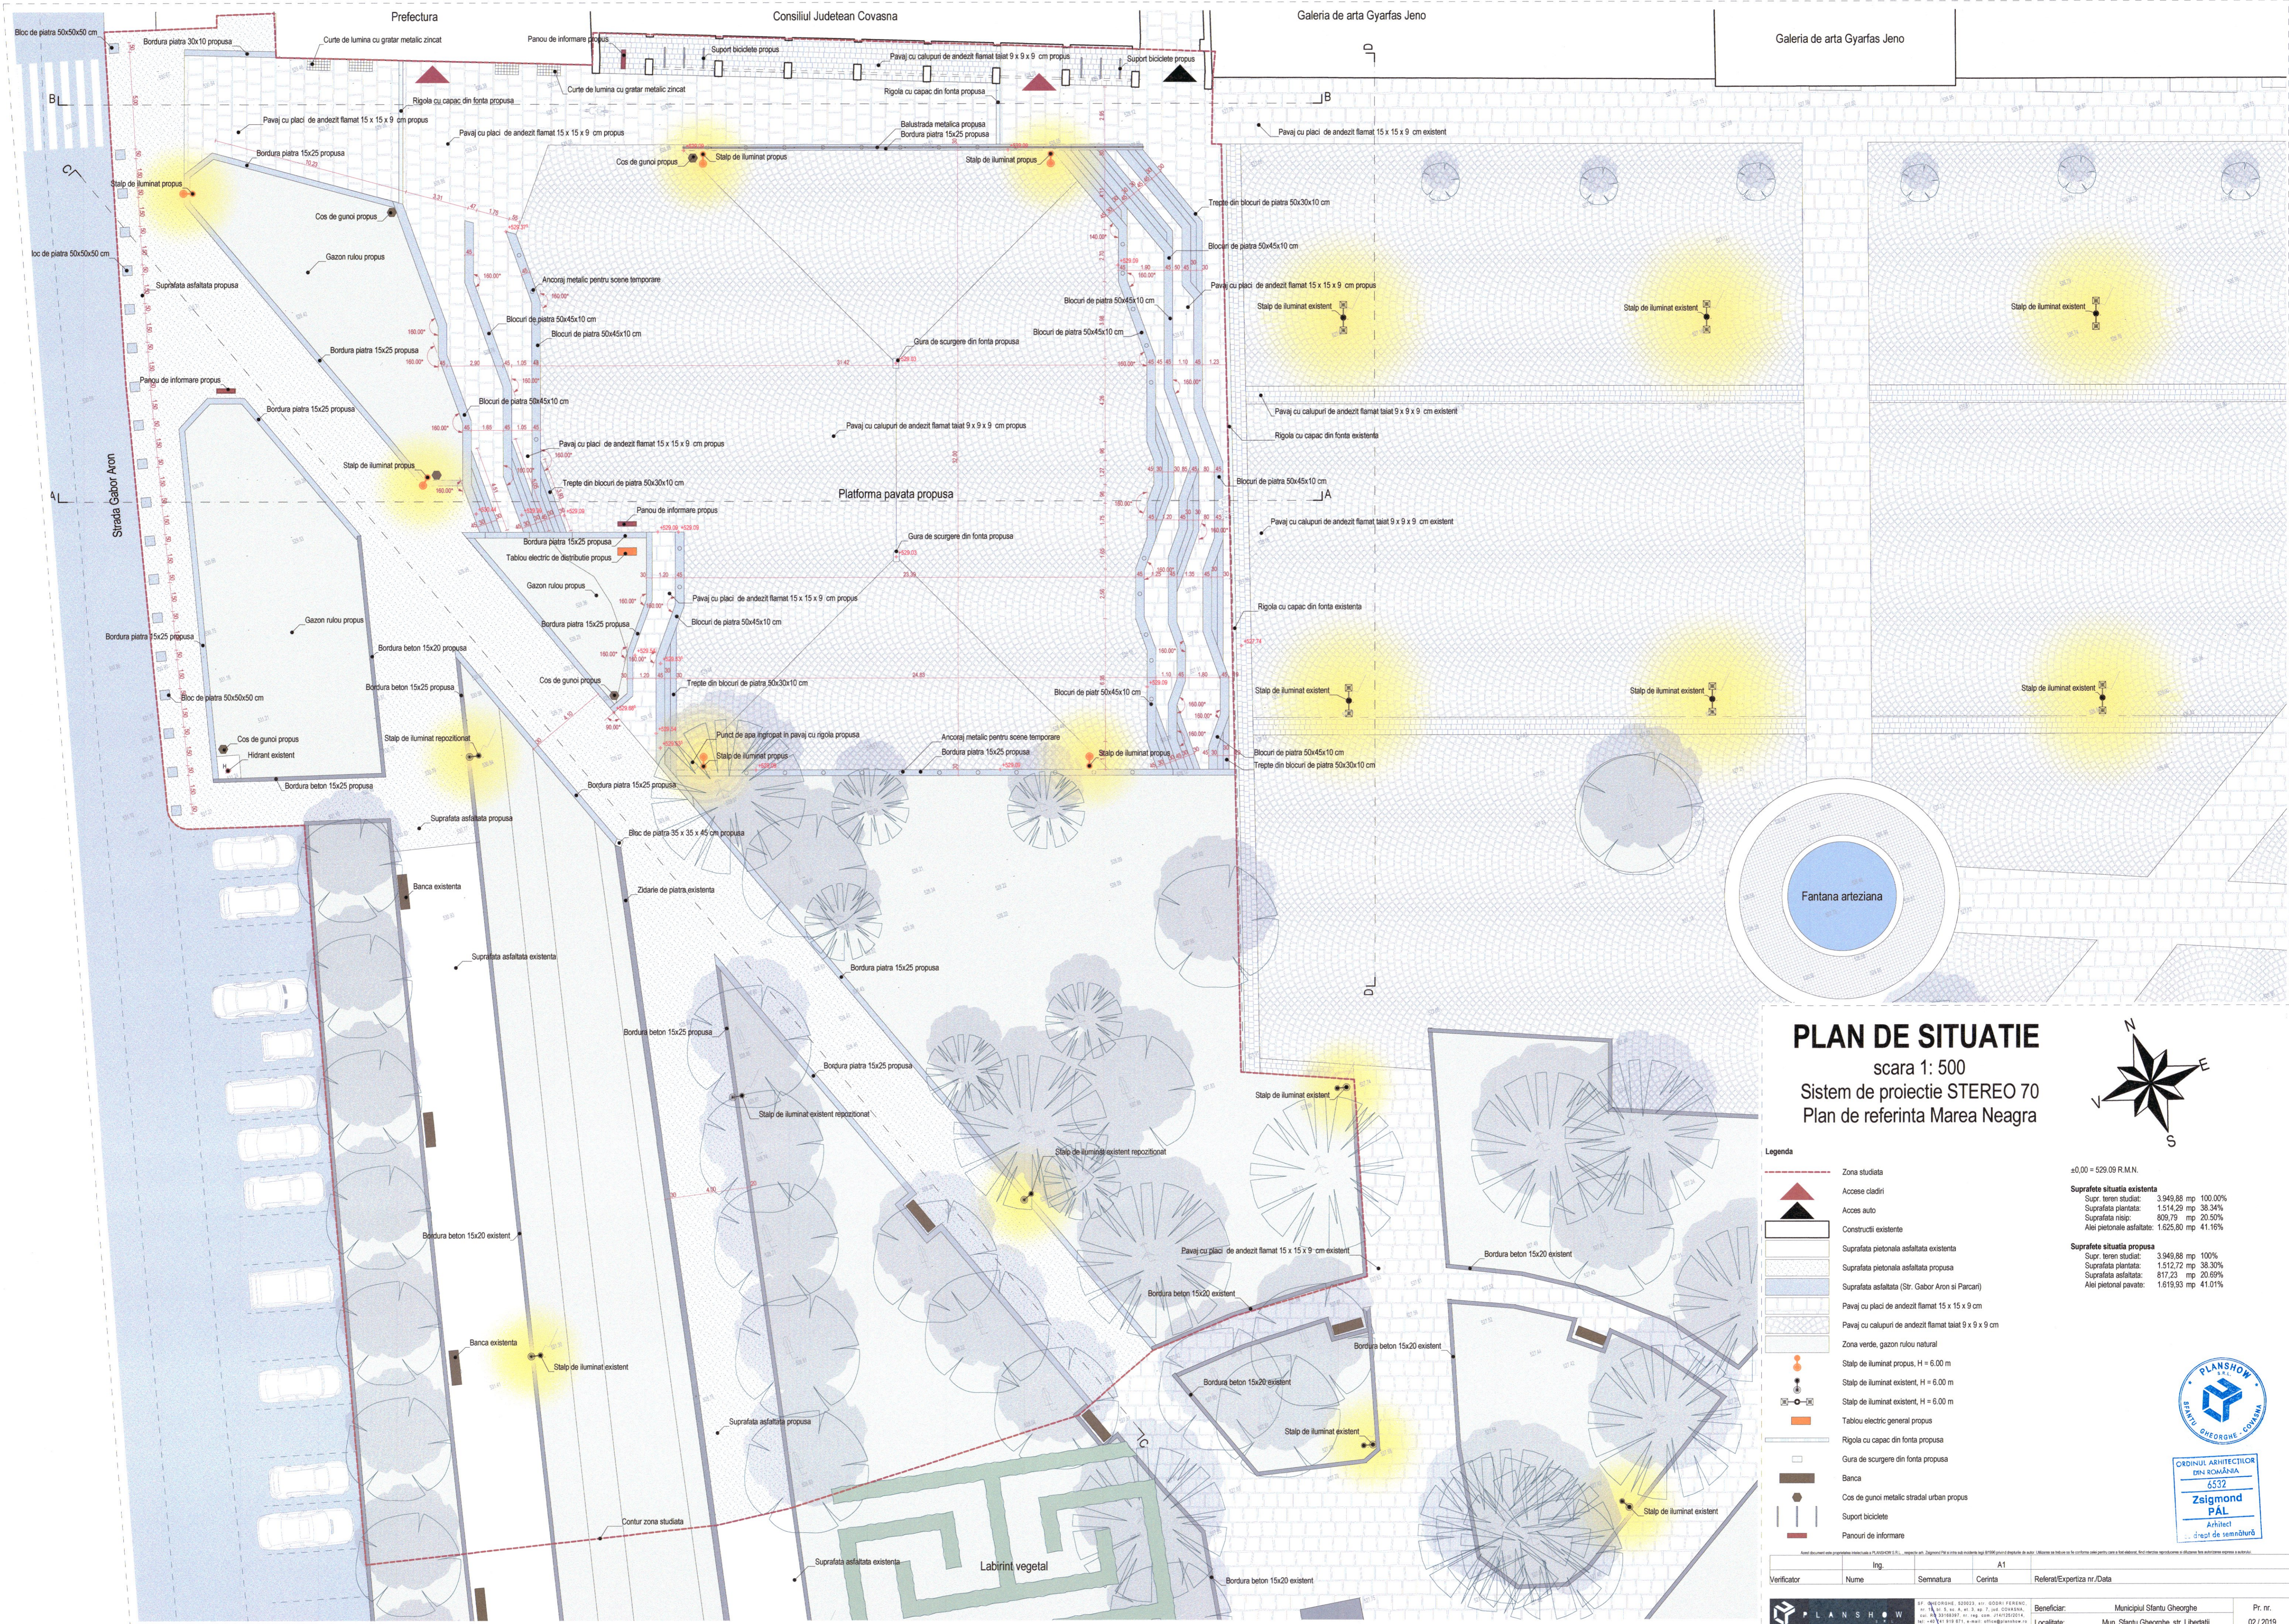


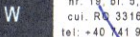
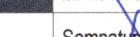
PREFECTURA

CONSILIUL JUDETEAN COVASNA

GALERIA DE ARTA GYARFAS JENO

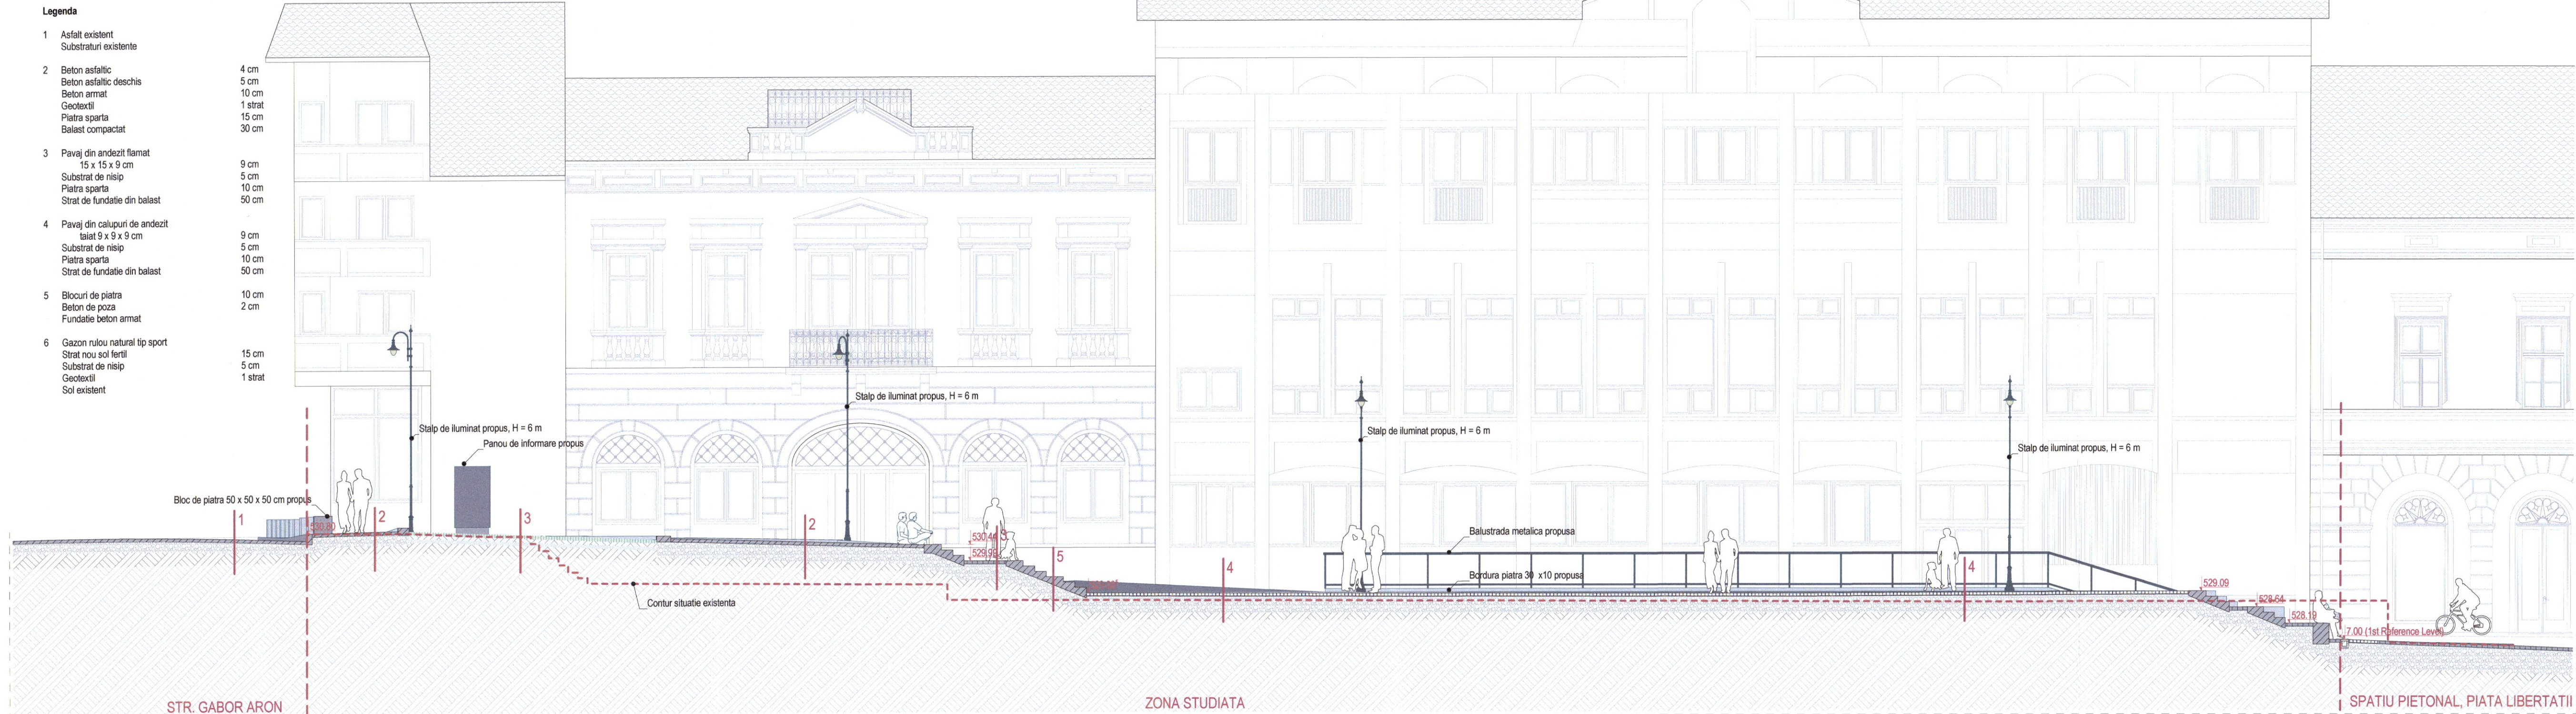

ORDINUL ARHITECTILOR  
DIN ROMANIA  
6532  
**Zsigmond PÁL**  
Arhitect  
cu drept de semnătură

Acest document este proprietate intelectuală a PLANSHOW S.R.L. respectiv arh. Zsigmond Pál și intra sub incidența legii 84/1998 privind drepturile de autor. Utilizarea sa trebuie să se conformeze celor pentru care a fost elaborat. Fiecare reproducere în orice formă este autorizată expresă a autorului.				
Verificator	Ing.	A1		
Nume	Semnatura	Cerinta	Referat/Expertiza nr./Data	
	SF. GHEORGHE, 520023, str. GODRI FERENC, nr. 10, et. 5, sc. A, et. 3, ap. 7, jud. COVASNA, cui. nr. 33189397, nr. reg. com. 2141/2020014, tel. +40 361 919 671, e-mail: office@planshow.ro		Beneficiar:	Municipiul Stantú Gheorghe
Localitate:	Mun. Stantú Gheorghe, str. Libertatii		Pr. nr.	02 / 2019
Specificatie	Nume	Semnatura	Scara:	Titlu proiect:
Sef proiect	arh. Zsigmond P.		1:100	Faza:
Proiectat	arh. Zsigmond P.		Data:	Amenajarea Terenului in Piata Libertatii
Intocmit	arh. stag. Katyi E.		IUN. 2019	Planșă nr.
				Sectiune A
				A.005


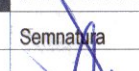
PREFECTURA


CONSILIUL JUDETEAN COVASNA

GALERIA DE ARTA GYARFAS JENO




ORDINUL ARHITECTILOR  
DIN ROMANIA  
6532  
Zsigmond PÁL  
Arhitect  
cu drept de semnătură

Acest document este proprietatea intelectuală a PLANSHOW S.R.L., respectiv arh. Zsigmond Pál și este sub incidența legii 84/2006 privind drepturile de autor. Utilizarea sa trebuie să fie conformă celei pentru care a fost elaborat, fiind interzisă reproducerea și difuzarea fără autorizarea expresă a autorului.					
	Ing.		A1		
Verificator	Nume	Semnatura	Cerinta	Referat/Expertiza nr./Data	
 <b>PLANSHOW</b>					
Specificatie	Nume	Semnatura	Scara:	Beneficiar:	Pr. nr.
Sef proiect	arh. Zsigmond P.		1:100	Municipiul Sfantu Gheorghe	
Proiectat	arh. Zsigmond P.		Data:	Localitate:	02 / 2019
Intocmit	arh. stag. Katyi E.		IUN. 2019	Mun. Sfantu Gheorghe, str. Libertatii	

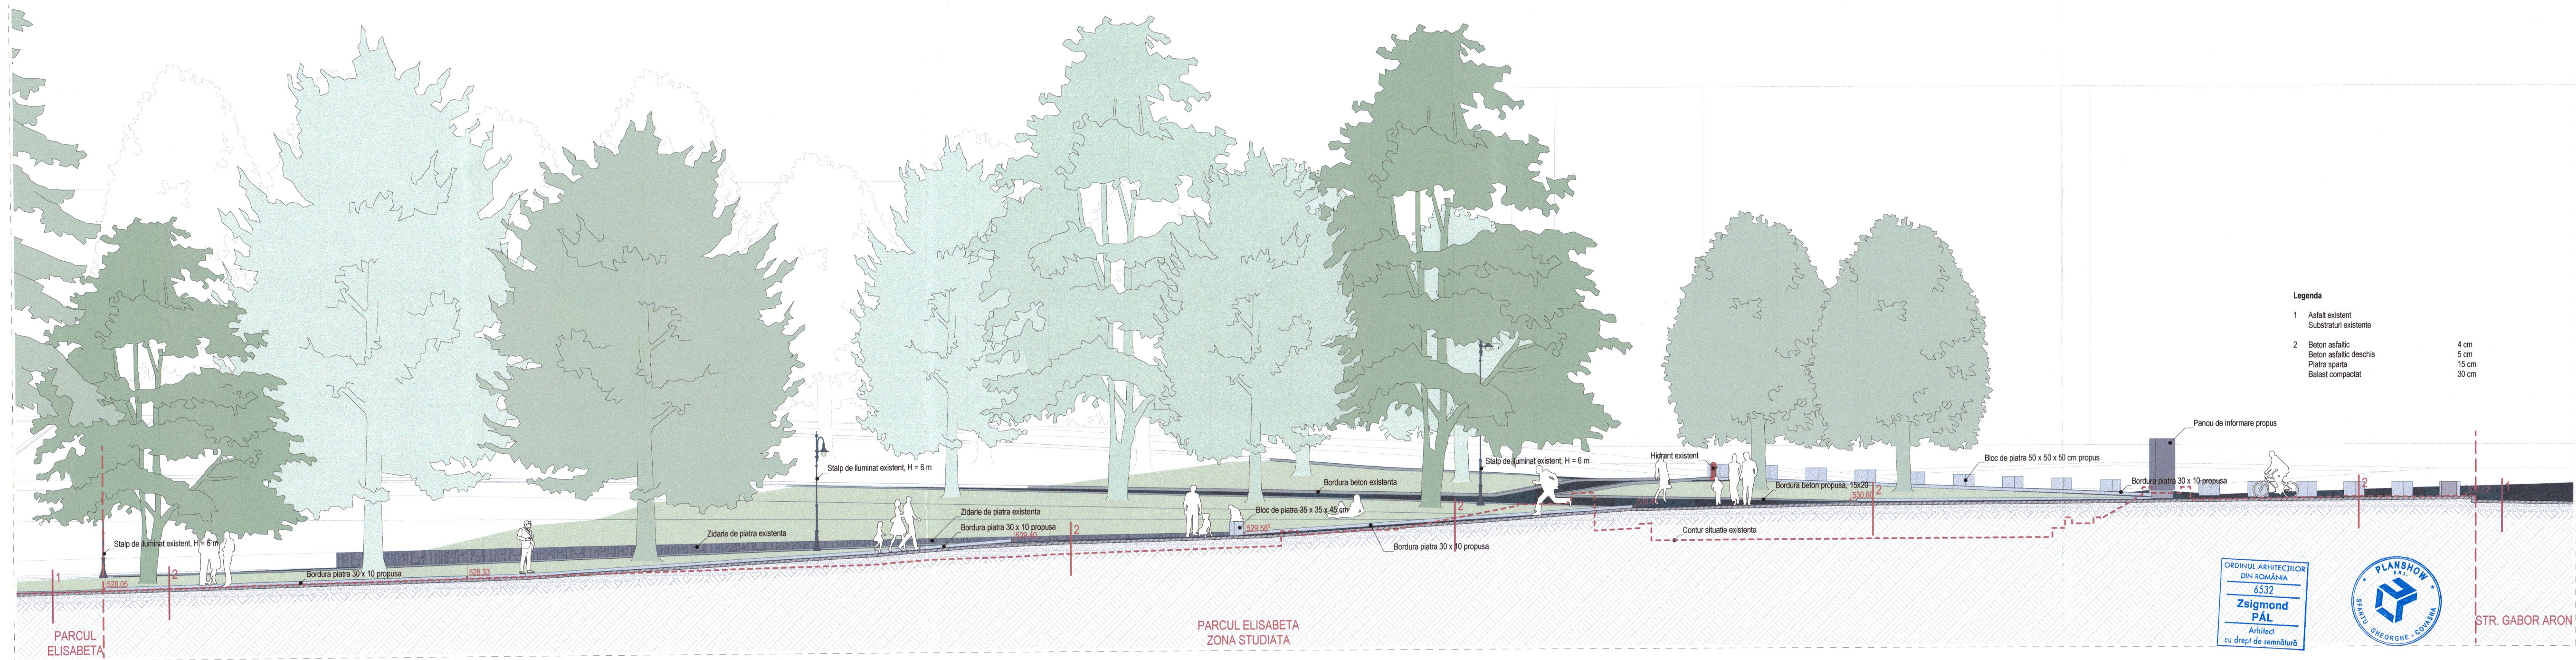

Acest document este proprietate intelectuală a PLANSHOW S.R.L., respectiv arh. Zsigmond PÁL și intra sub incidența legii 84/2006 privind drepturile de autor. Utilizarea sa trebuie să se conformeze cu scopul pentru care a fost elaborat, fiind interzisă reproducerea și difuzarea fără autorizație expresă a autorului.				
Verificator	Ing.	A1		
	Nume	Semnatura	Cerinta	Referat/Expertiza nr./Data

 <b>PLANSHOW</b> S.R.L.		Sf. GHEORGHE, 520023, str. GABRIEL PERENC, nr. 19, bl. 5, sc. A, et. 3, ap. 7, Jude. COVASNA, CNP RO 33188397, nr. reg. com. J14/125/2014, tel. 0744 919 671, e-mail: office@planshow.ro	Beneficiar: Municipiul Sfantu Gheorghe Localitate: Mun. Sfantu Gheorghe, str. Libertatii	Pr. nr. 02 / 2019
Specificatie	Nume	Scara:	Titlu proiect:	Faza:
Sef proiect	arh. Zsigmond P.	1:100	Amenajarea Terenului in Piata Libertatii	S.F.
Proiectat	arh. Zsigmond P.	Data:	Titlu plansa:	Plansa nr.
Intocmit	arh. stag. Katyi E.	IUN. 2019	Sectiune C	A.007



		SF. GHEORGHE, 520023, str. GODRI FERENC, nr. 19, bl. 5, sc. A, et. 3, ap. 7, jud. COVASNA, cui: RO 33168397, nr. reg. com. J414/25/2014, tel.: +40 241 919 671, e-mail: office@planshow.ro		Beneficiar: Municipiul Sfantu Gheorghe Localitate: Mun. Sfantu Gheorghe, str. Libertatii		Pr. nr. 02 / 2019	
Specificatie	Nume		Scara:	Titlu proiect:	Faza:		
Sef proiect	arh. Zsigmond P.		1:100		Amenajarea Terenului in Piata Libertatii		
Proiectat	arh. Zsigmond P.		Data:	Titlu plansa:	Plansa nr.		
Intocmit	arh. stag. Katyi E.		IUN. 2019	Sectione D			A.008