




PLAN URBANISTIC ZONAL "CENTRU COMERCIAL STRADA LUNCA OLTULUI" Reglementari propuse - detaliu acces

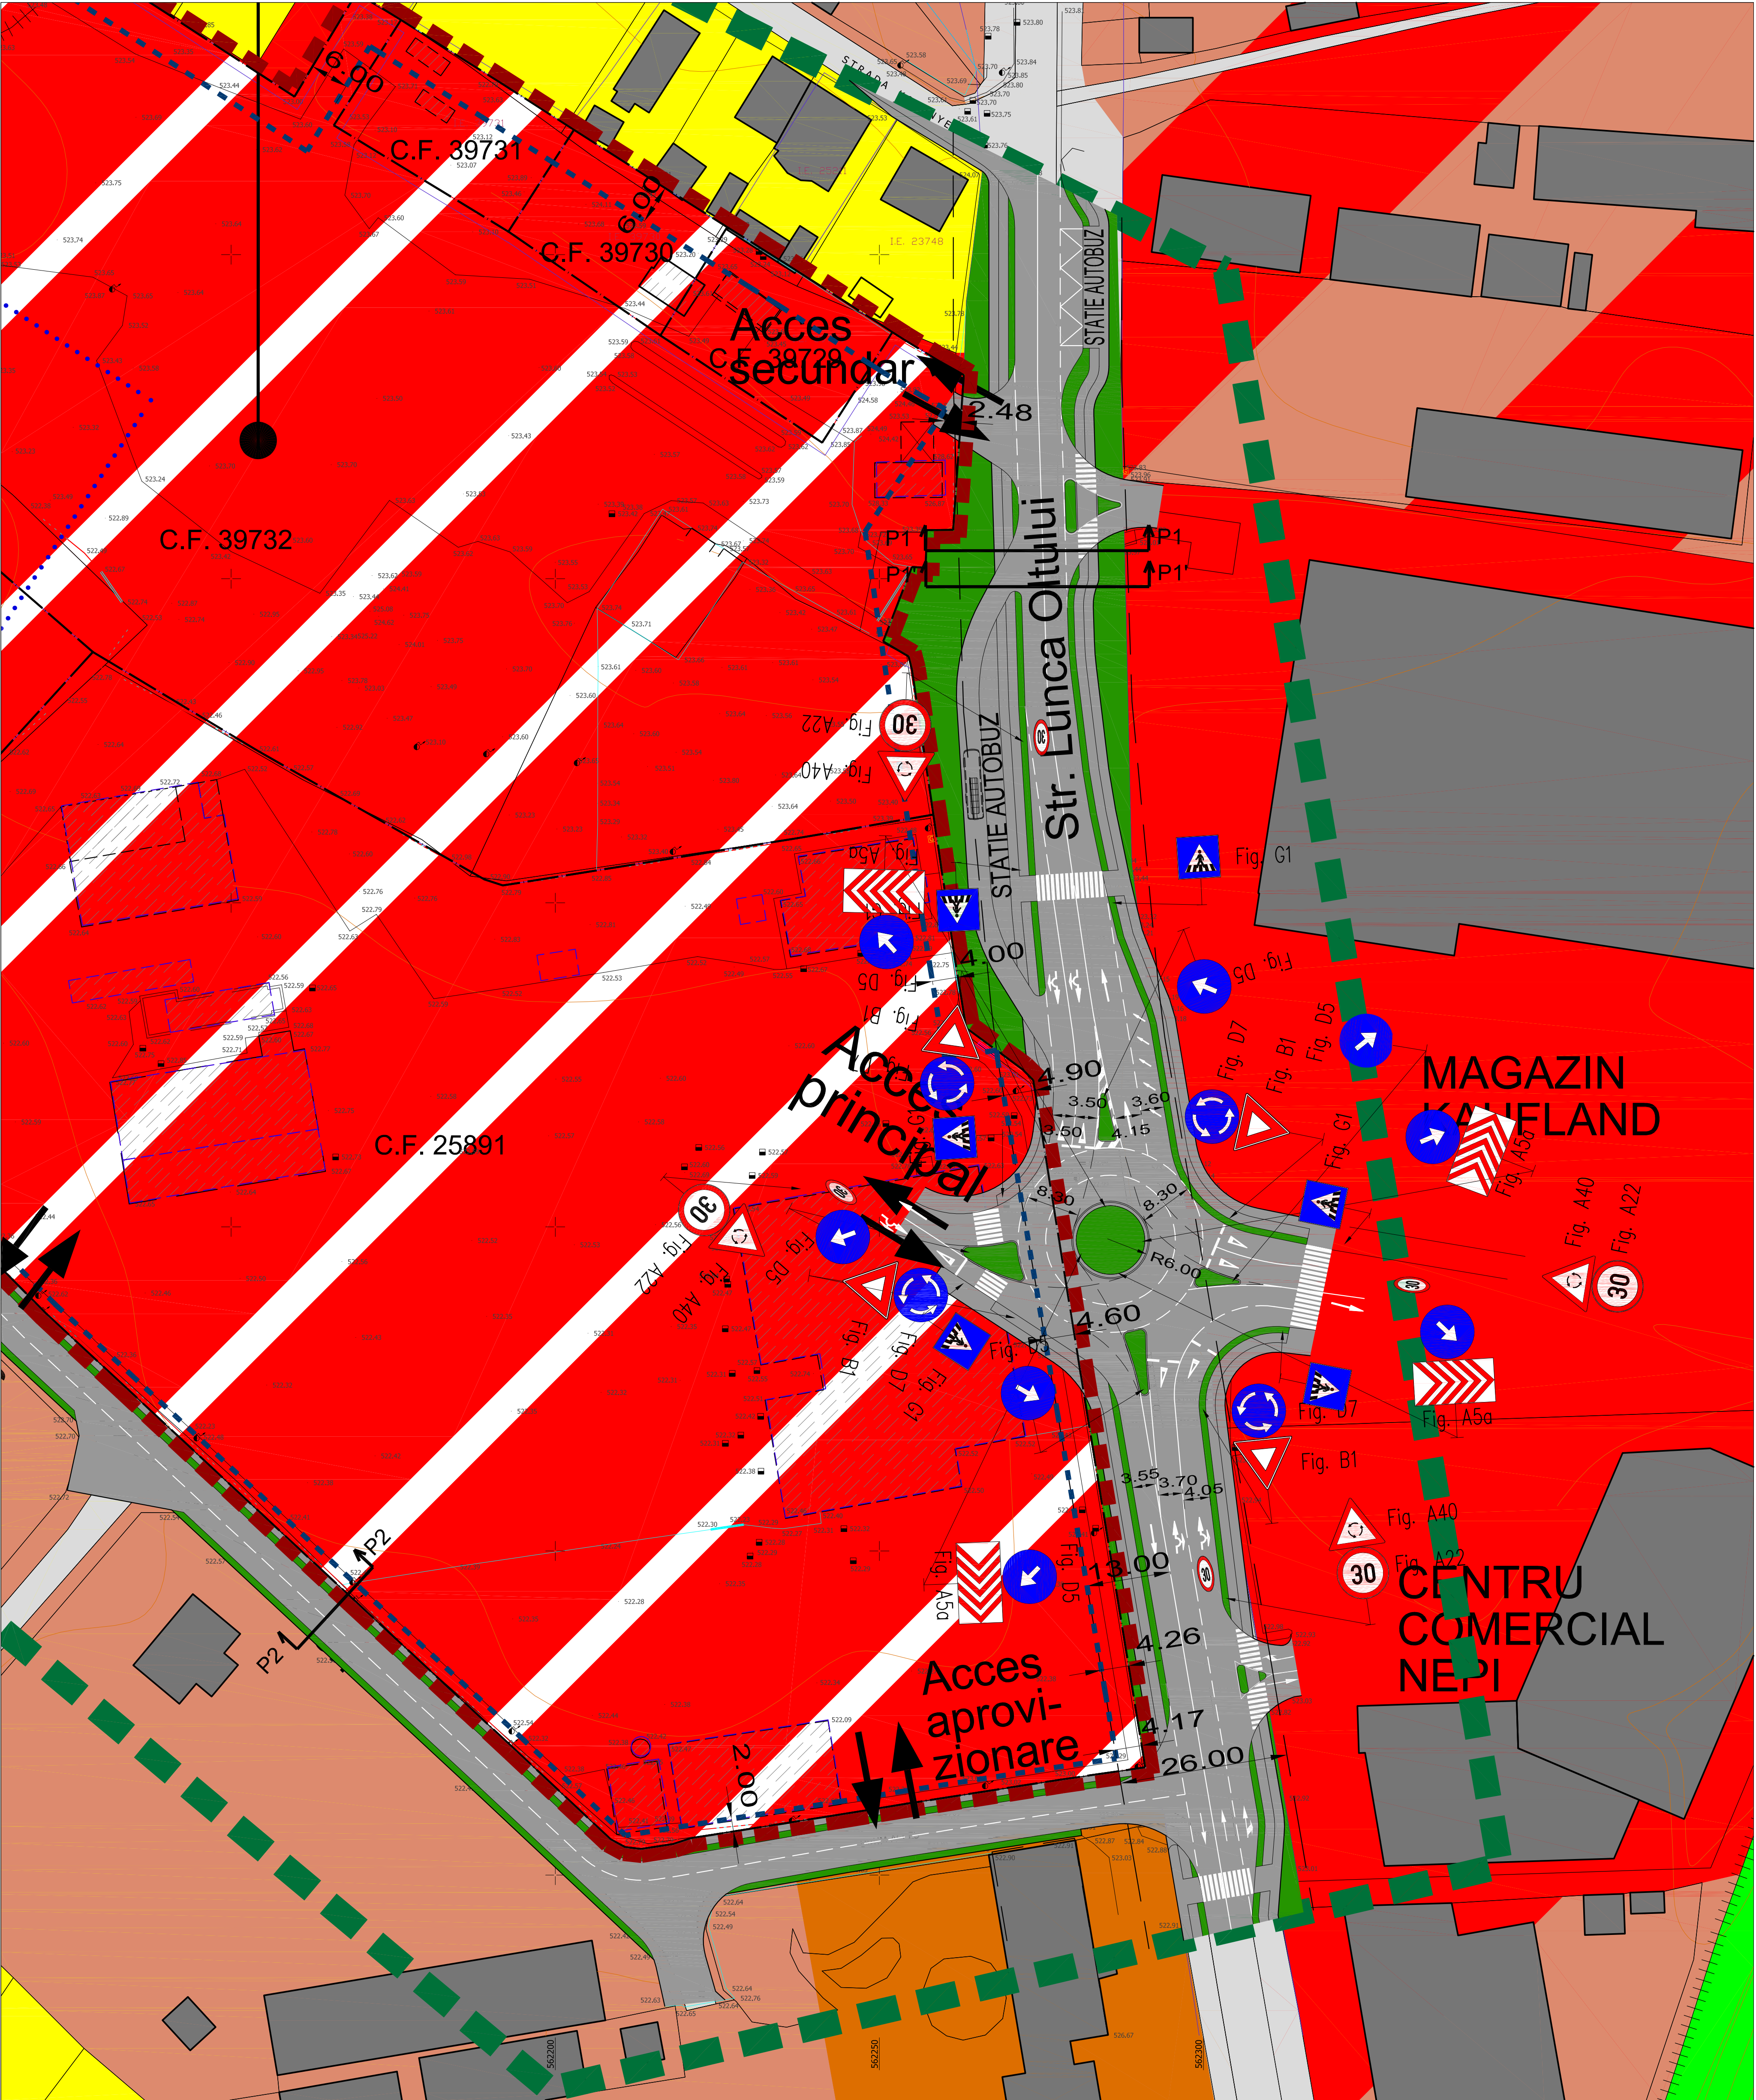


- LEGENDA**
- Limita zona studiata
  - Limita aferenta P.U.Z.
  - Limita terenuri in curs de cumparare de catre "PK BRONZE" S.R.L.
  - Limita terenuri propuse pentru dezmembrare "PK BRONZE" S.R.L. si "DEDEMAN" S.R.L.
  - Limita parcele existente
  - Limita edificabil (limita zonei de construire)
  - Cai de comunicatie rutiera existente
  - Cai de comunicatie rutiera existente propuse pentru modernizare - strada Lunca Oltului - Etapa I - 2 benzi de circulatie, Etapa II - 4 benzi de circulatie
  - Cai de comunicatie rutiera existente propuse pentru modernizare - strada acces aprovizionare
  - Constructii existente
  - Constructii existente ce se vor desfiinta
  - Zona locuinte joase si functiuni complementare existenta conform P.U.G. aprobat
  - Zona locuinte colective si functiuni complementare existenta conform P.U.G. aprobat
  - Zona institutii publice, servicii, comert existenta conform P.U.G./P.U.Z.-uri aprobate
  - Zona servicii, comert, industrie si depozitare existenta conform P.U.G./P.U.Z.-uri aprobate
  - Zona unitati industriale existenta conform P.U.G. aprobat
  - Zona constructii tehnico-edilitare existenta conform P.U.G. aprobat
  - Zona gospodarie comuna, cimitire existenta conform P.U.G. aprobat
  - Zona functionala pentru comert, servicii, birouri si alimentatie publica propusa

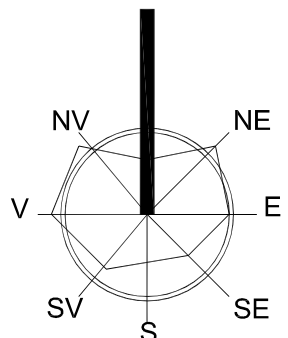


PROFILI CAI DE COMUNICATIE RUTIERA

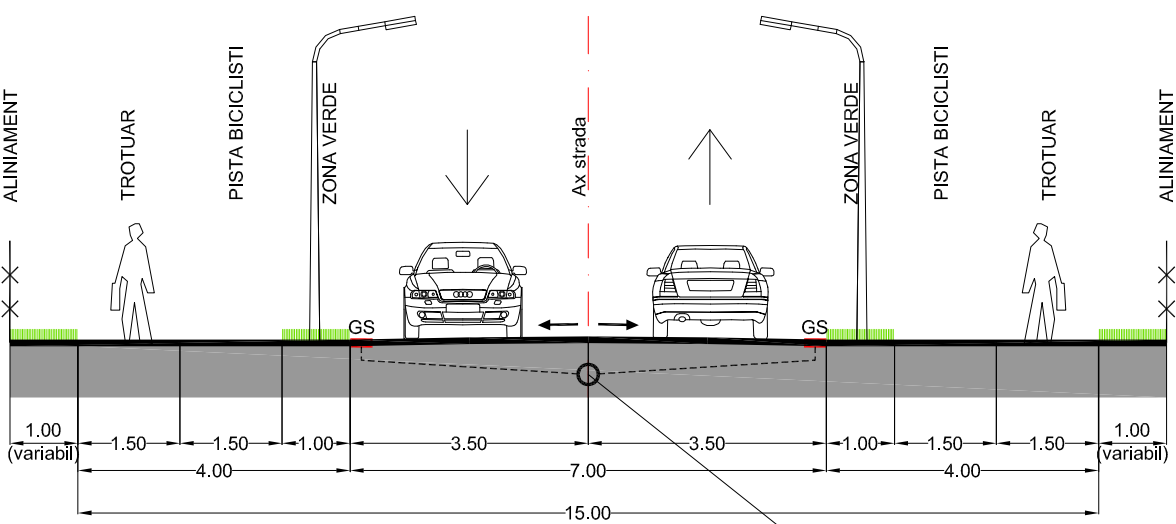

STRADA DE CATEGORIA A II-A - ETAPA I - STRADA LUNCA OLTULUI  
PROFIL TRANSVERSAL P1-P1, CU 2 BENZI DE CIRCULATIE - CU IMBRACAMINTE ASFALTICA

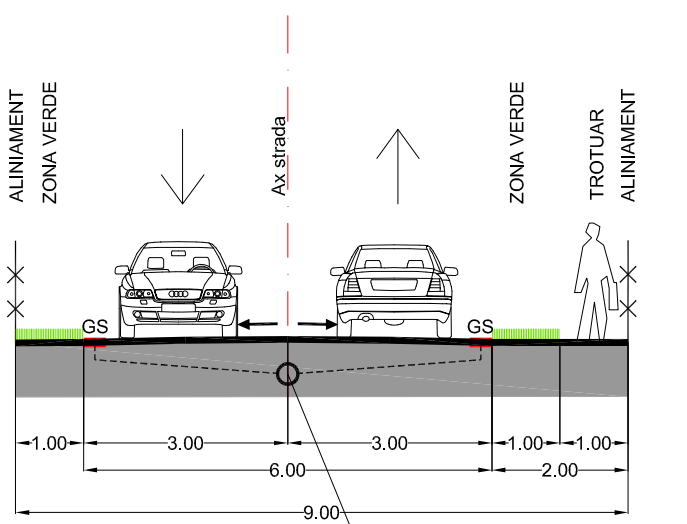

STRADA DE CATEGORIA A III-A  
PROFIL TRANSVERSAL P2-P2, CU 2 BENZI DE CIRCULATIE  
CU IMBRACAMINTE ASFALTICA

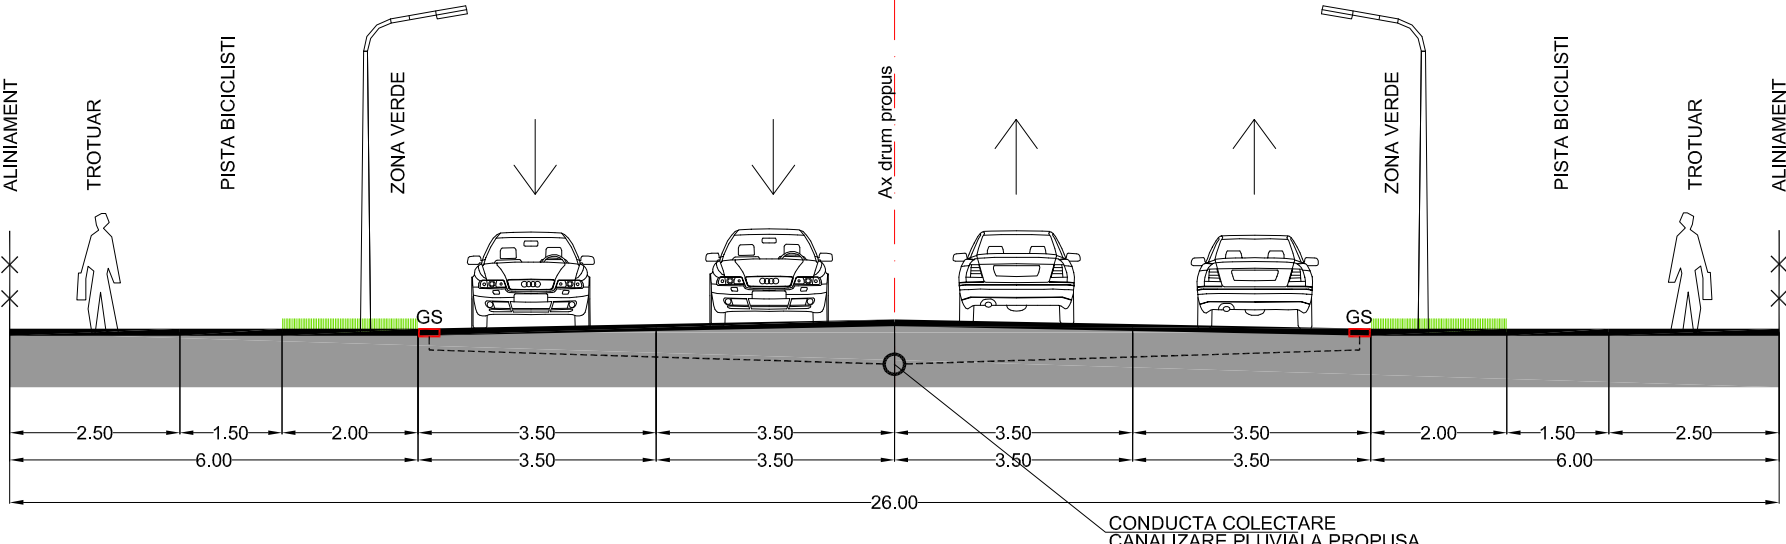

STRADA DE CATEGORIA A II-A - ETAPA II - STRADA LUNCA OLTULUI  
PROFIL TRANSVERSAL P1'-P1', CU 4 BENZI DE CIRCULATIE - CU IMBRACAMINTE ASFALTICA

	SOCIETATE COMERCIALA MIXTA ROMANO-GERMANA DE PROIECTARE SI PRODUCTIE "V&K" S.R.L. 520209 SFANTU GHEORGHE, ROMANIA STR. KOROSI CSOMA SANDOR NR.24, TEL. FAX: +402387323033, +403674085777, Email: v&k@romex.ro, +402387323033			BENEFICIAR: PRIMARIA MUNICIPIULUI SFANTU GHEORGHE	PROIECT NR.: 1537/2018
	INITIATOR: "PK BRONZE" S.R.L.			FAZA: P.U.Z.	
	TITLU PROIECT: PLAN URBANISTIC ZONAL "CENTRU COMERCIAL STRADA LUNCA OLTULUI"			PLANSĂ NR.: A-02/detaliu	
	REGLEMENTARI PROPUSE, ZONIFICARE, CIRCULATII - DETALIUL ZONA ACCES PRINCIPAL				