

PLAN URBANISTIC ZONAL

MUNICIPUL SFANTU GHEORGHE



ZONA REZIDENTIALA

SITUATIA EXISTENTA

DISFUNCTIONALITATI

SCARA 1 / 500

P.U.Z.

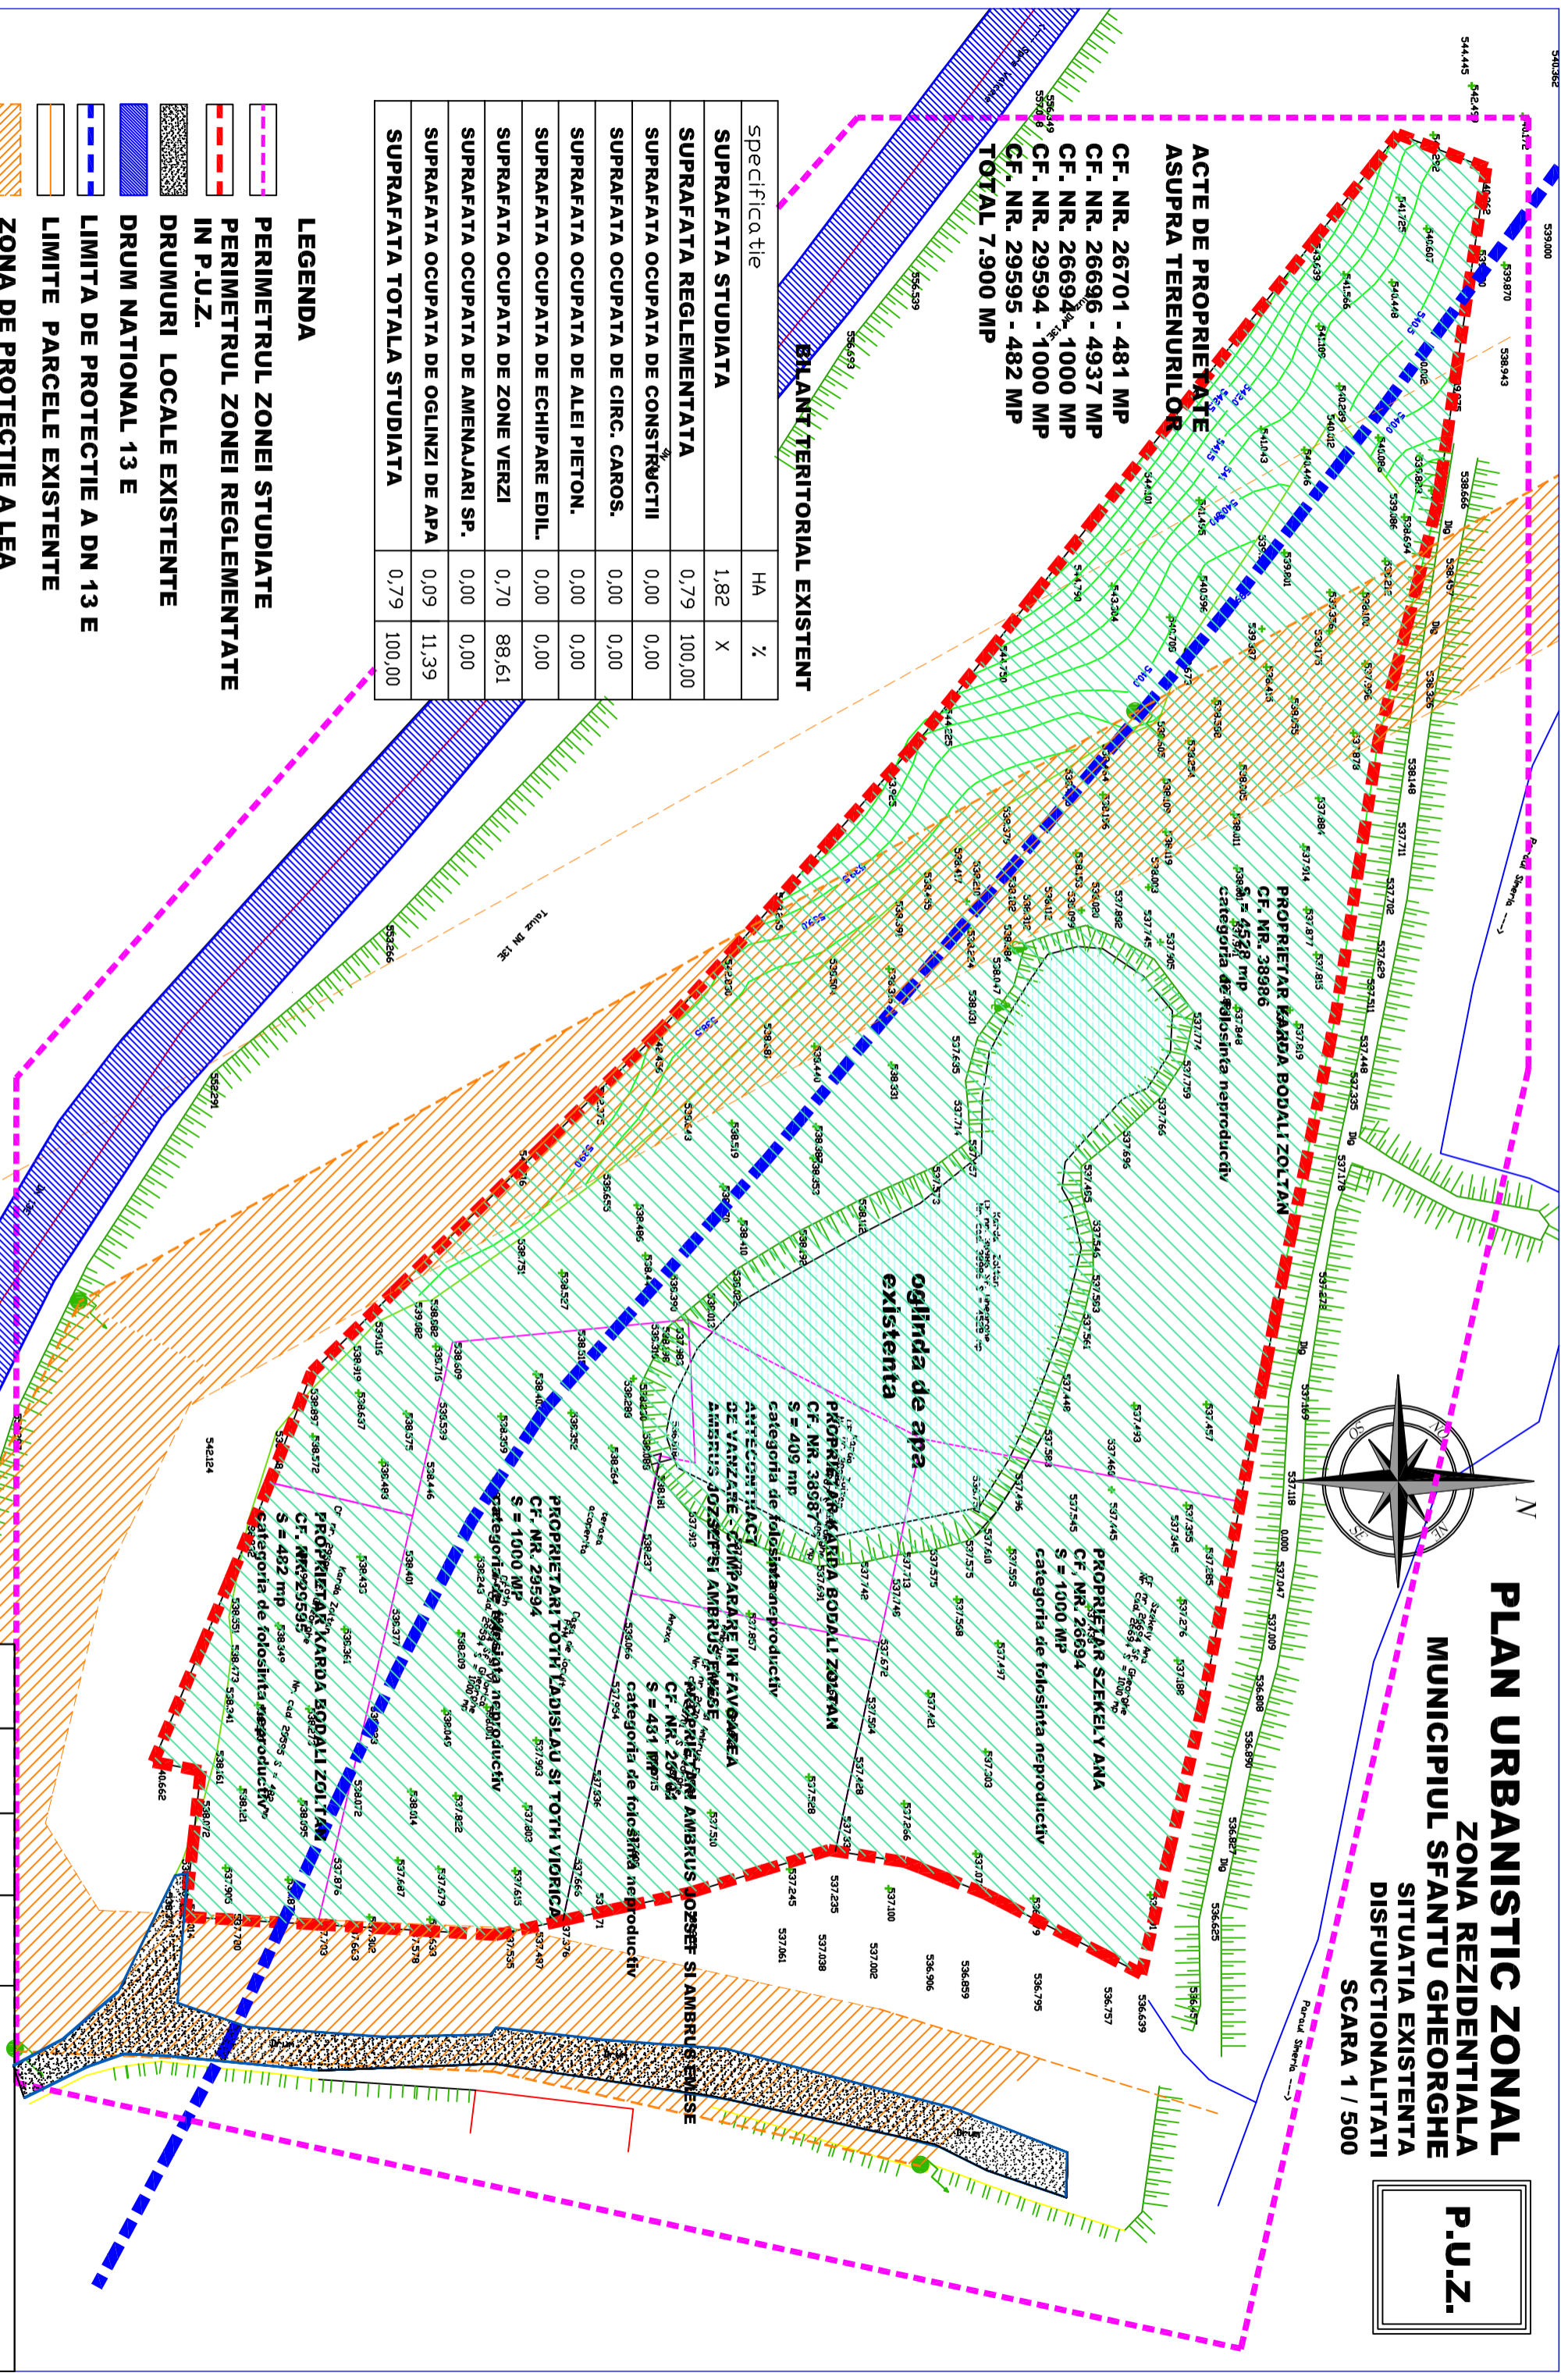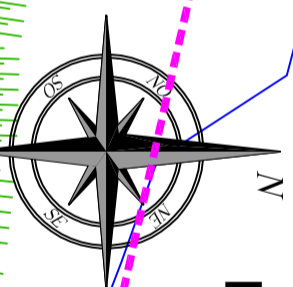

ACTE DE PROPRIETATE ASUPRA TERENURILOR

CF. NR. 26701 - 481 MP
 CF. NR. 26696 - 4937 MP
 CF. NR. 26694 - 1000 MP
 CF. NR. 29594 - 1000 MP
 CF. NR. 29595 - 482 MP
TOTAL 7.900 MP

BHANT TERITORIAL EXISTENT

specificatie	HA	%
SUPRAFATA STUDIATA	1,82	X
SUPRAFATA REGLEMENTATA	0,79	100,00
SUPRAFATA OCUPATA DE CONSTRUCTII	0,00	0,00
SUPRAFATA OCUPATA DE CIRC. CAROS.	0,00	0,00
SUPRAFATA OCUPATA DE ALEI PIETON.	0,00	0,00
SUPRAFATA OCUPATA DE ECHIPARE EDIL.	0,00	0,00
SUPRAFATA OCUPATA DE ZONE VERZI	0,70	88,61
SUPRAFATA OCUPATA DE AMENAJARI SP.	0,00	0,00
SUPRAFATA OCUPATA DE OGLINZI DE APA	0,09	11,39
SUPRAFATA TOTALA STUDIATA	0,79	100,00

LEGENDA

- PERIMETRUL ZONEI STUDIATE
- PERIMETRUL ZONEI REGLEMENTATE IN P.U.Z.
- DRUMURI LOCALE EXISTENTE
- DRUM NATIONAL 13 E
- LIMITA DE PROTECTIE A DN 13 E
- LIMITE PARCELE EXISTENTE
- ZONA DE PROTECTIE A LEA
- TEREN NEPRODUCTIV
- OGLINDA DE APA

VERIFICATORI NUME	SEMNATURA	CERINTA	REFERAT/EXPERTIZA NUMAR/DATA
BIROU INDIVIDUAL DE ARHITECTURA			
FLOREA STELA			
STR. INFILTRARE, strada 1 Mai nr. 30			
tel. 0744 299503			
e-mail: s.stelca@evulab.ro			
PROIECTANT	ARH. FLOREA STELA		
REDACTANT	ARH. FLOREA STELA		
SITUATIA EXISTENTA - DISFUNCTIONALITATI			
TITLUL PLANSEI			
INSTRUMENTARI: KARDA BODALI ZOLTAN SI COPROPRIETARI			
DOZOR ATITIA IN			
PROIECT NR.			
87 / 2017			
FAZA: P.U.Z.			
DICTIONARIE 2017			
SCARA 1/500			
A - 02			