


# P.U.Z. "MODIFICARE PARTIALA P.U.Z. ZONA CENTRALA"

Reglementari propuse

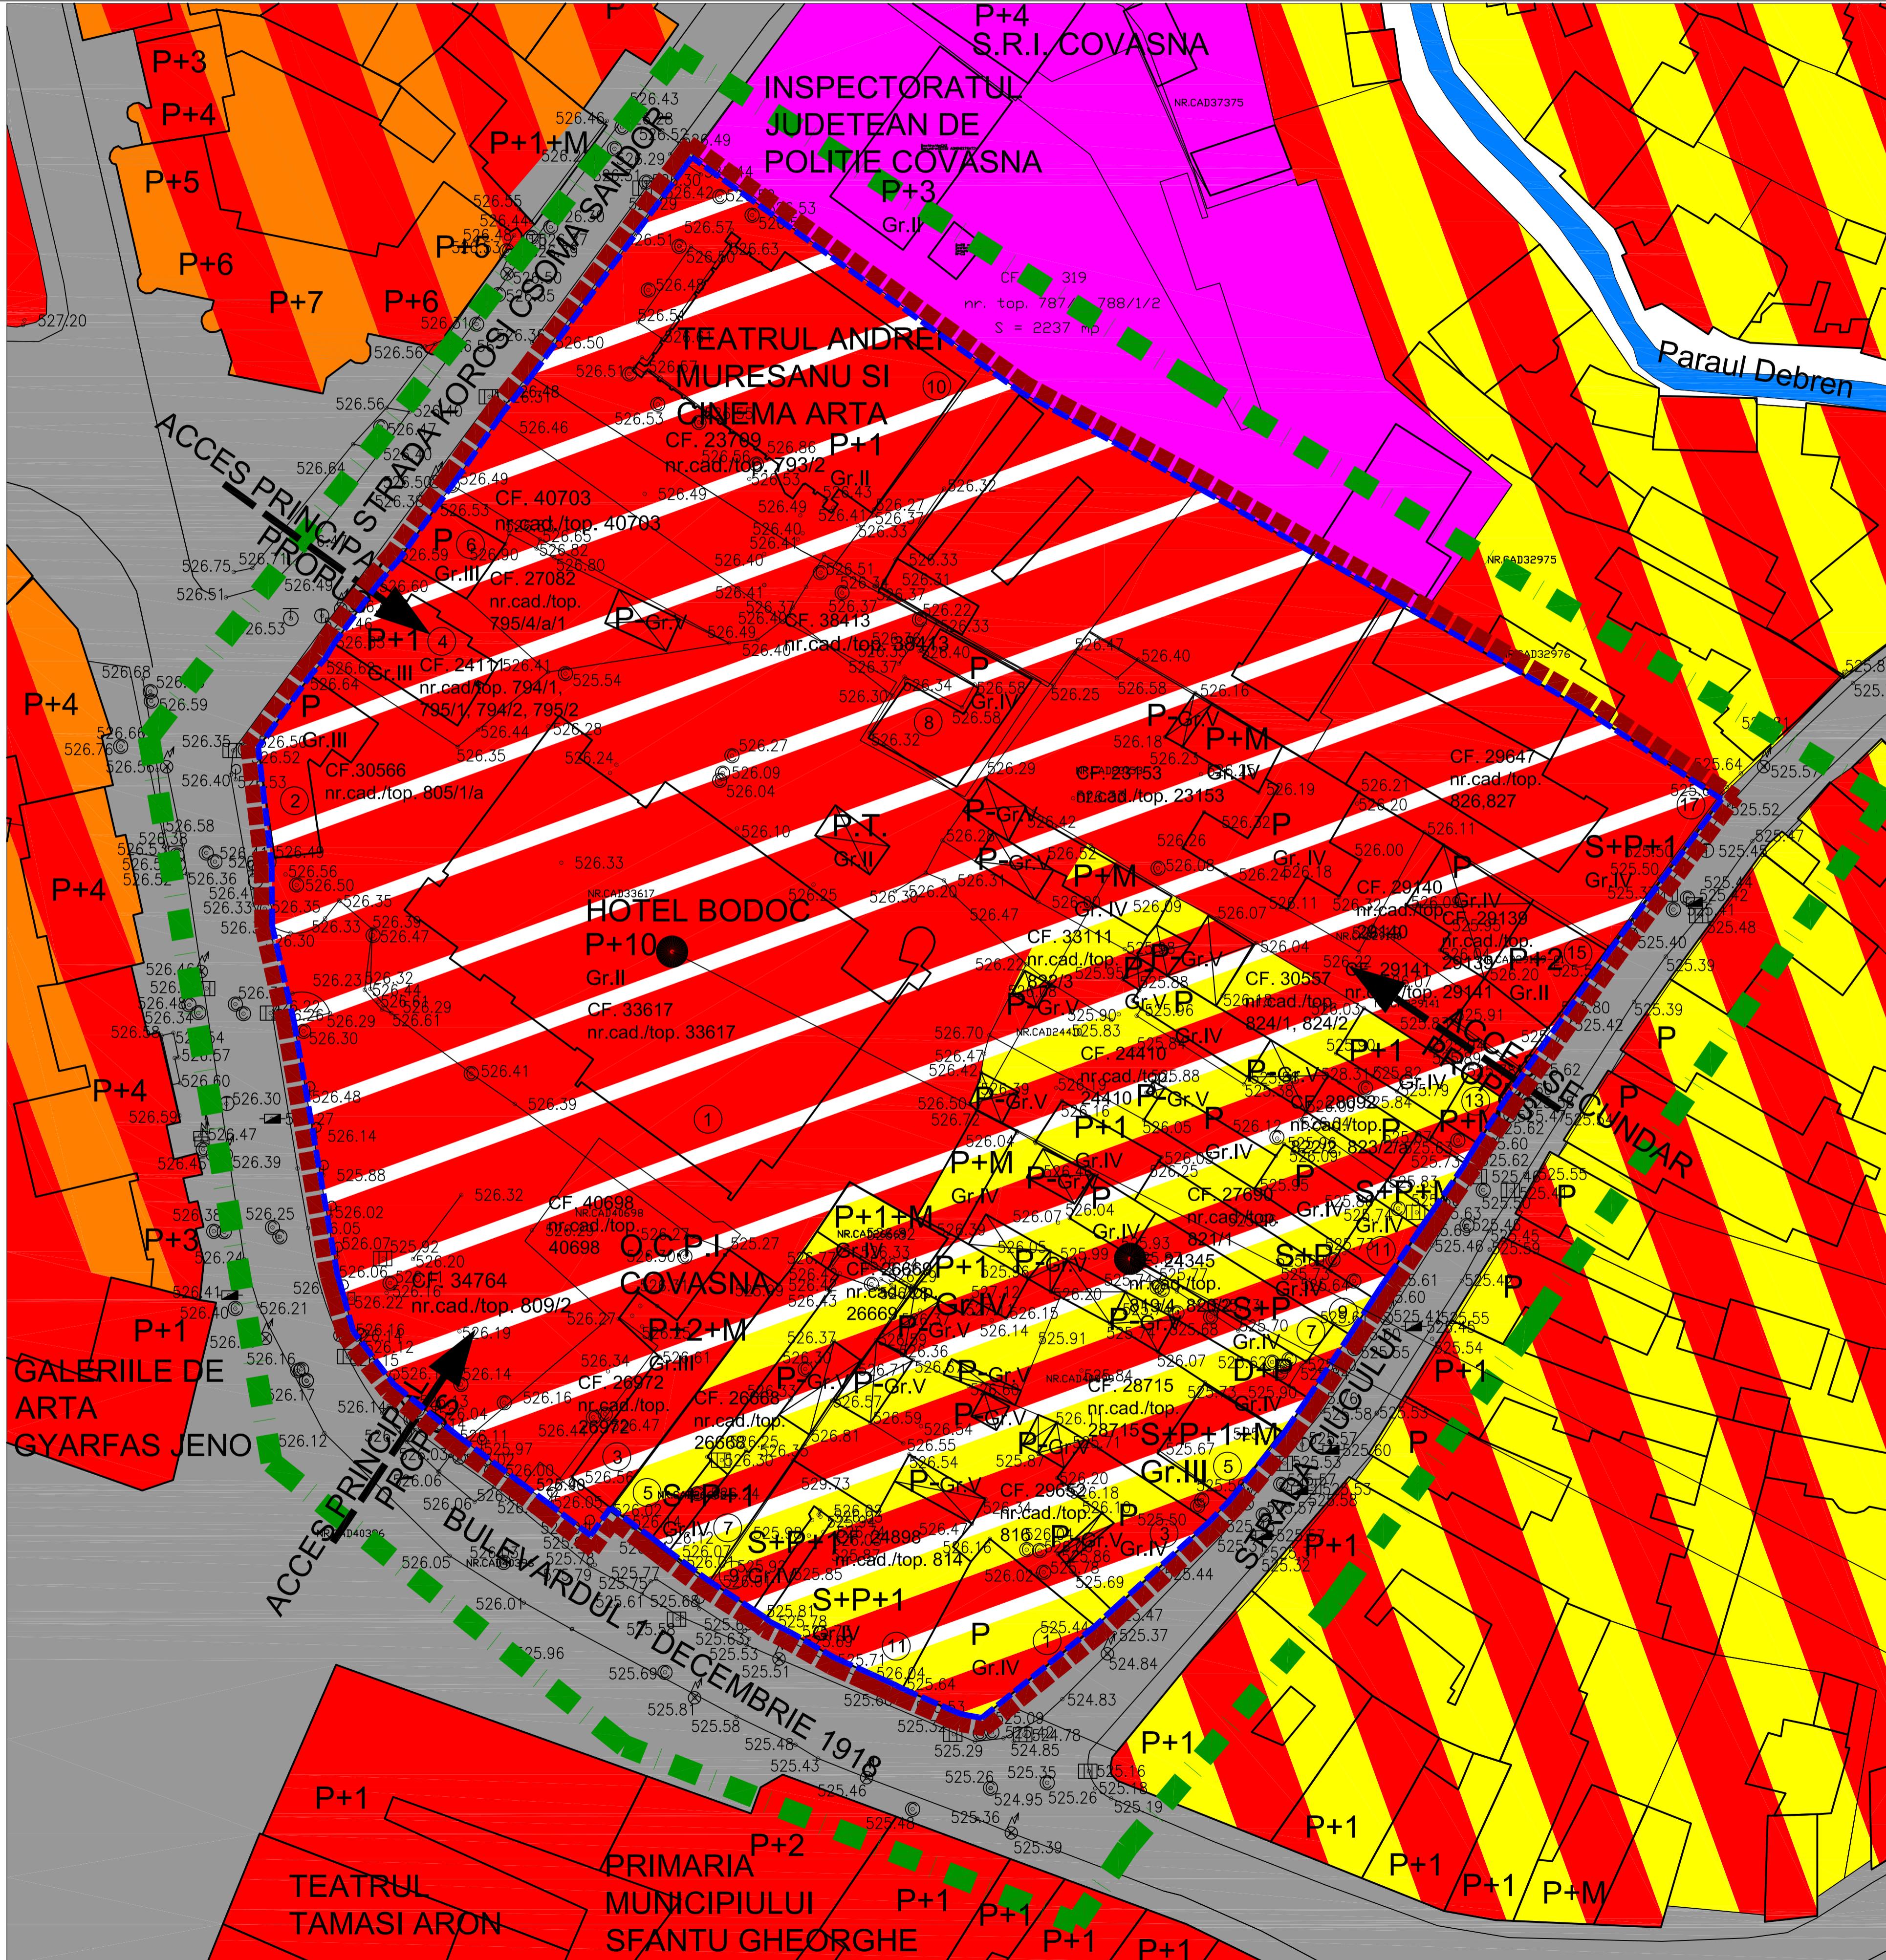

<b>SOCIETATE COMERCIALA MIXTA ROMANO-GERMANA DE PROIECTARE SI PRODUCTE "V&amp;K" S.R.L.</b> 520009 SFANTU GHEORGHE, ROMANA, STR KOROGI CSOMA SANDOR NR.24, TEL-FAX: +403674085303, Email: v&k@hotar.ro +40367408577, J14/163/1992	<b>BENEFICIAR:</b> PRIMARIA MUNICIPIULUI SFANTU GHEORGHE	<b>PROJECT NR.:</b> 1549/2019
<b>TITLU PROIECT:</b> <b>P.U.Z. MODIFICARE PARTIALA P.U.Z. ZONA CENTRALA</b>	<b>SCARA:</b> 1:500	
<b>IFU-CERT</b> ISO 9001	<b>NUME</b>	<b>SEMNATURA</b>
SEF DE PROIECT ARH. VIVIANE GHORECHIU	DATA:	
PROIECTAT ARH. VIVIANE GHORECHIU	JUL. 2020	
DESENAT ARH. MONICA RACOVITA		
DREPTURILE DE AUTOR APARTIN S.C."V&K" S.R.L.-ROMANIA. DOCUMENTAREA NU poate fi COPIATA, REPRODUSA FARA ACORDUL "V&K" PROTEJAT PRIN "MARCĂ INREGISTRATĂ".		