



P.U.Z. "REGENERARE URBANA A ZONEI SIMERIA"


Rețele tehnico-edilitare

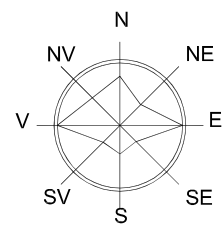


PROFILE PROPUSE STRAZI

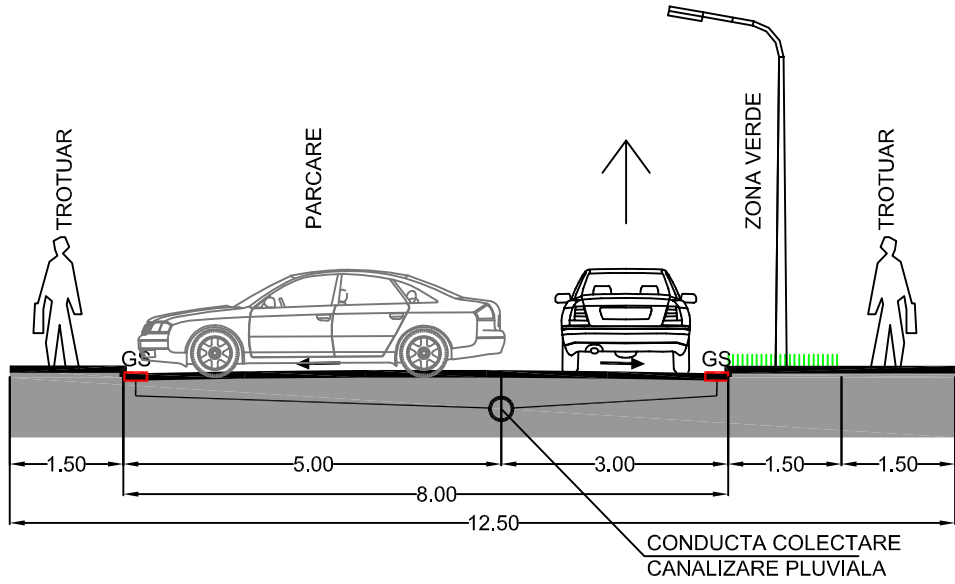


STRADA DE CATEGORIA A IV-A - DESERVIRE LOCALA, PROFIL TRANSVERSAL P1-P1, CU 1 BANDA DE CIRCULATIE (STRADA INFRATII)

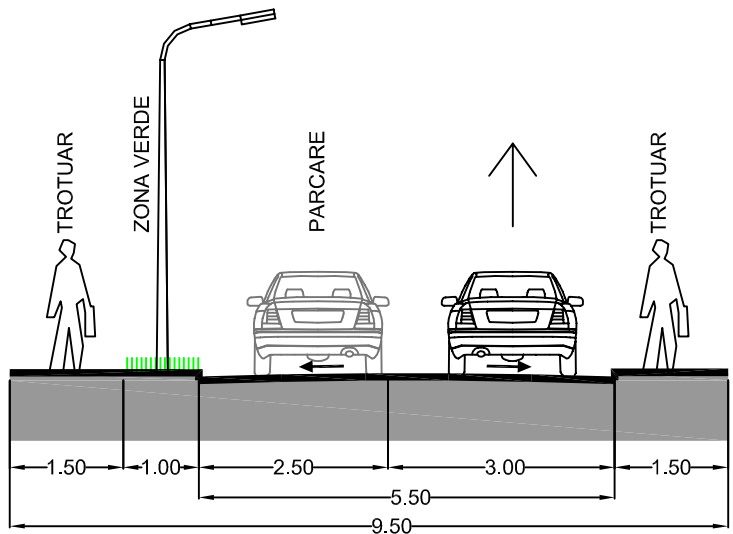

STRADA DE CATEGORIA A IV-A - DESERVIRE LOCALA, PROFIL TRANSVERSAL P2-P2, CU 1 BANDA DE CIRCULATIE (ALEEA CENTRALEI)

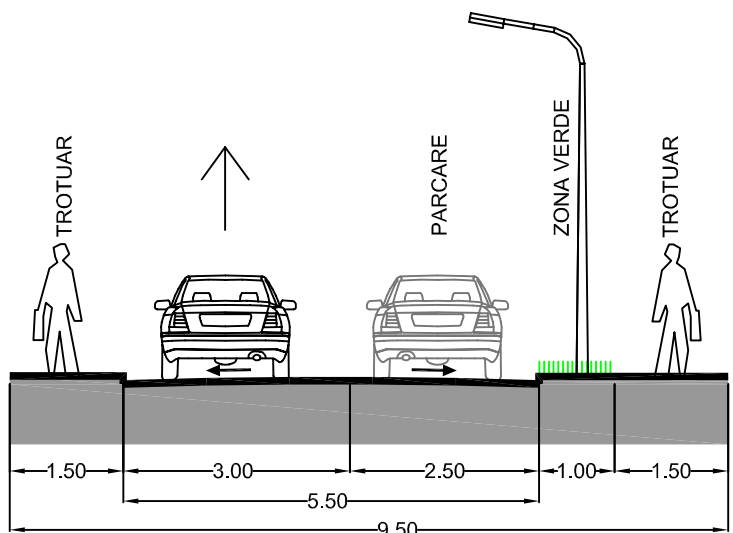

STRADA DE CATEGORIA A IV-A - DESERVIRE LOCALA, PROFIL TRANSVERSAL P3-P3, CU 1 BANDA DE CIRCULATIE (ALEEA CENTRALEI)

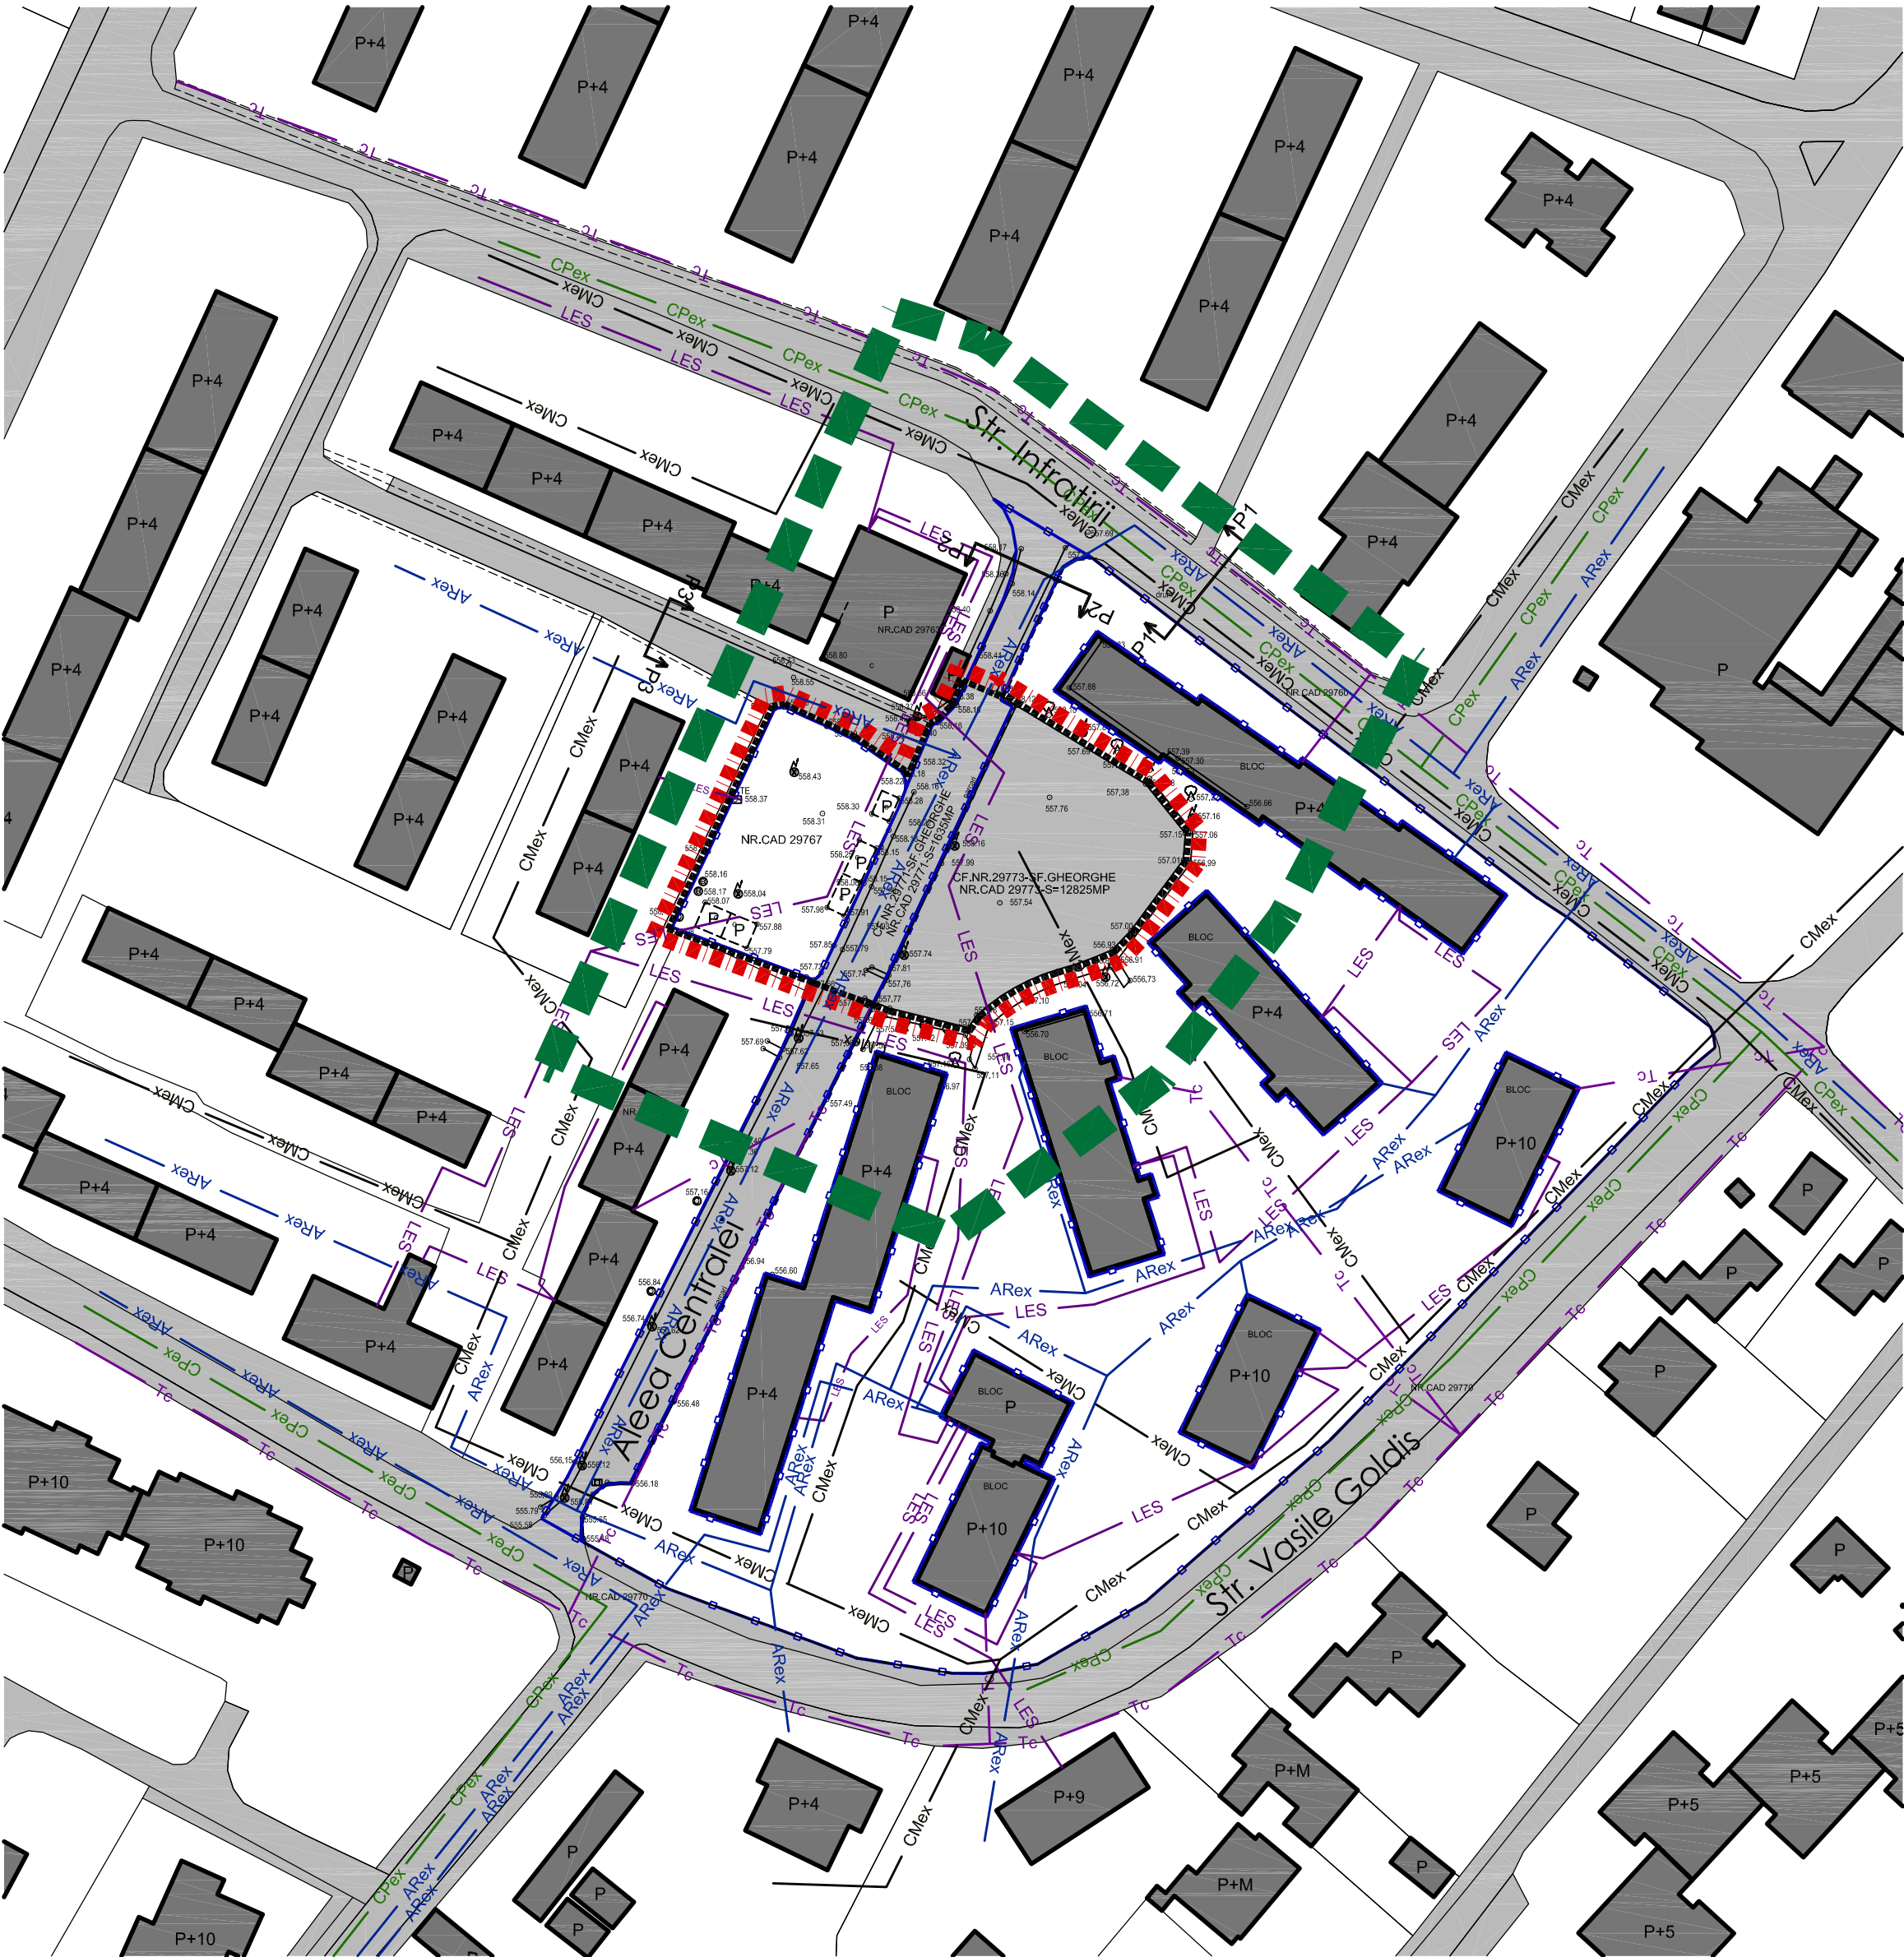

- LEGENDA
- Limita zona studiata
  - Limita aferenta P.U.Z.
  - Limita proprietatii ce a generat prezentul P.U.Z.
  - Limita teren reglementat prin prezentul P.U.Z. - limita UTR 14/A
  - Strazi existente
  - Strazi propuse pentru modernizare
  - Constructii existente
  - Constructii (garaje, anexe) propuse pentru desfiintare
  - P, P+M, P+4 Regim de inaltime
  - ARex Conducte alimentare cu apa existente
  - CMex Conducte canalizare menajera existente
  - CPex Conducte canalizare pluviala existente
  - GMe Conducte distributie gaz metan existente
  - Tc Retea subterana telefonizare Telekom/Orange existenta
  - LES Linii electrice subterane
  - Stalp iluminat existent

	SOCIETATE COMERCIALA MIXTA ROMANO-GERMANA DE PROIECTARE SI PRODUCTIE "V&K" S.R.L. 520009 SFANTU GHEORGHE, ROMANIA, STR KOROSI CSOMA SANDOR NR.24, TEL-FAK: +40267352303, +40367408577, Email: v&k@honoris.ro J14/763/1992		BENEFICIAR :	PROIECT NR.:
	PRIMARIA MUNICIPIULUI SFANTU GHEORGHE		1580/69139/2021	
	NUME	SEMNATURA	SCARA: 1:1000	FAZA:
	ARH. VIVIANNE GHEORGHIU			P.U.Z.
SEF DE PROIECT	ING. STEFAN GRAMA	DATA:	SEPT.2022	PLANSA NR.:
DESENAT	ARH. MONICA RACOVITA			1-03
VERIFICAT	ARH. VIVIANNE GHEORGHIU			
TITLU PROIECT: PLAN URBANISTIC ZONAL "REGENERARE URBANA A ZONEI SIMERIA" Adresa: Aleea Centralei – municipiul Sfantu Gheorghe				
RETELE TEHNICO-EDILITARE, SITUATIA EXISTENTA SI PROPUA				
DREPTURILE DE AUTOR APARTIN S.C.V&K S.R.L.-ROMANIA, DOCUMENTATIA NU POATE FI COPIATA, REPRODUSA FARA ACORDUL "V&K" PROTEJAT PRIN "MARCA INREGISTRATA"				