


LEGENDĂ

- Stâlp existent
- Zidărie existentă
- Compartimentare ușoară
- Grindă existentă
- Elevație existentă

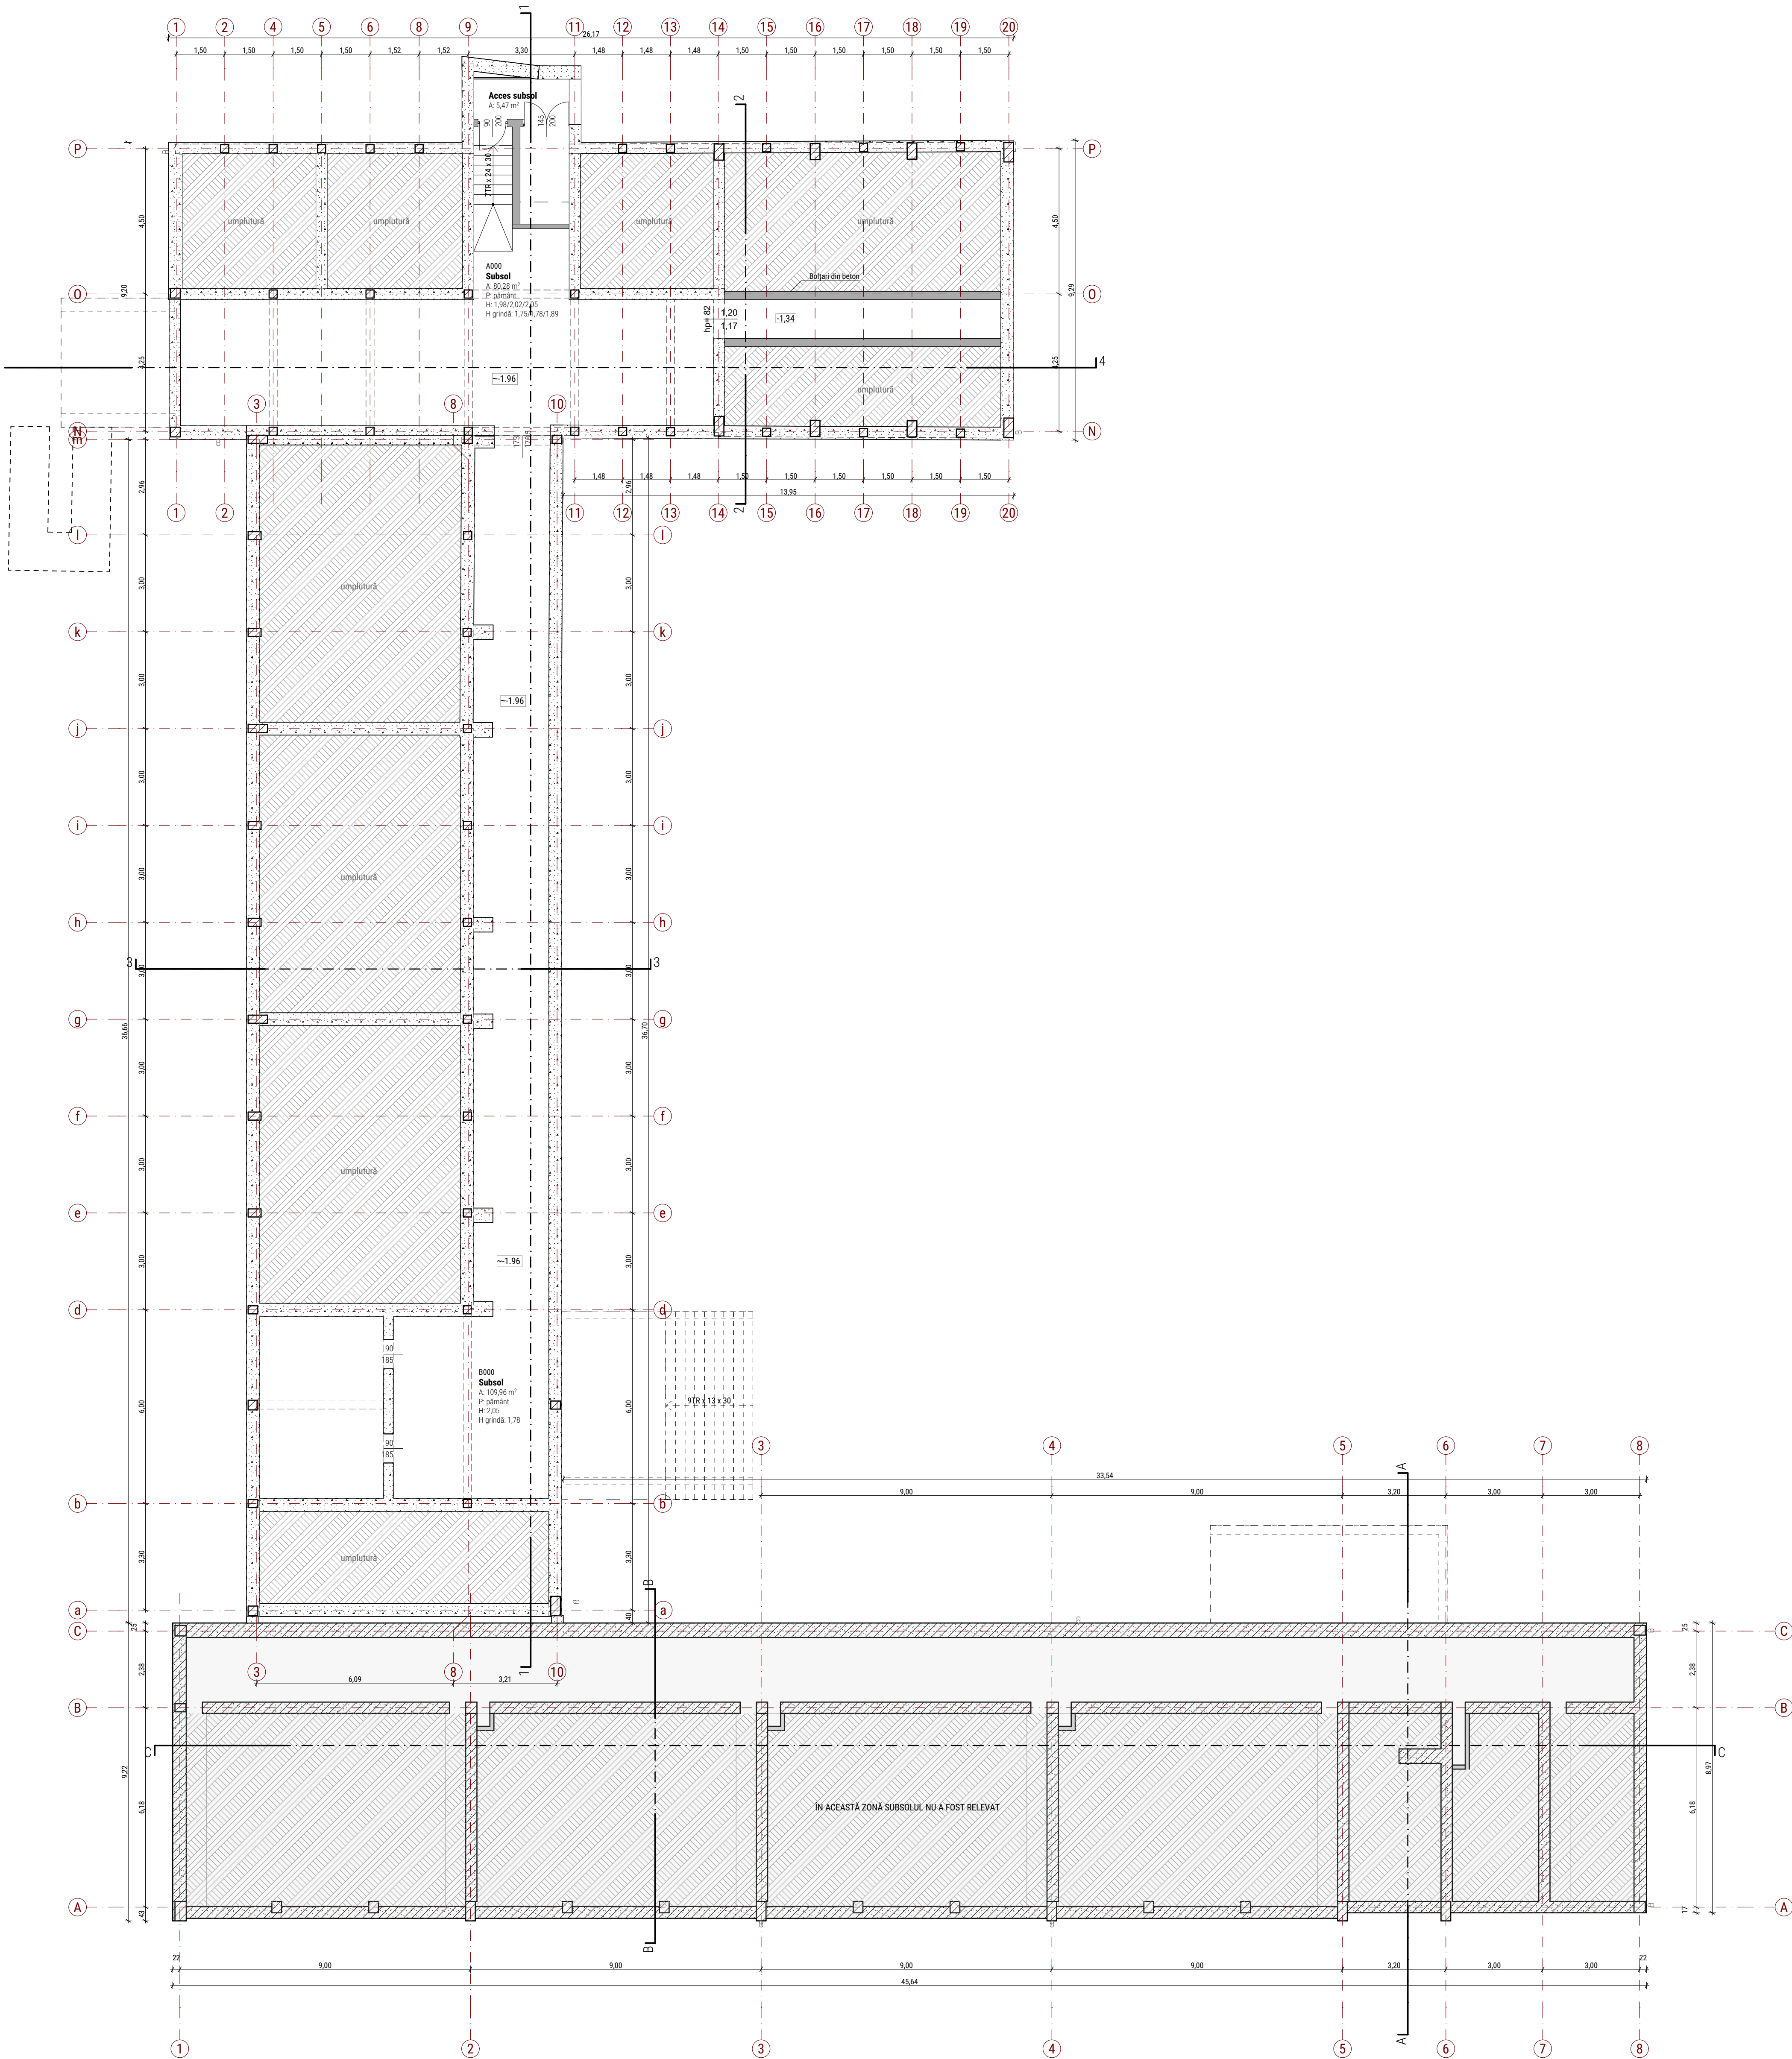

NOTE GENERALE:

- Pereți exteriori și cei interiori de compartimentare, dar și elementele structurale, precum stâlpi și grinzi, nu se suprapun de la un etaj la altul, diferențele fiind de ordinul centimetrilor.
- Există decalaje ale elementelor structurale față de axele propuse în proiectul original, dar și o posibilă modificare a distanțelor dintre axele clădirilor, raportat la distanțele din proiectul original. Acest aspect a dus la o modificare a gabaritelor totale ale clădirilor.
- Majoritatea încăperilor au pereți care nu se intersectează la un unghi de 90 de grade, ceea ce sugerează o formă neregulată a încăperilor și cel mai probabil al clădirilor în ansamblu lor.
- Există posibilitatea ca intersecția dintre clădiri să fie la un unghi anume, prin urmare clădirile nu sunt perpendiculare unele pe celălalte.
- Există diferențe de cote de nivel între cele trei corpuri de clădire, de ordinul centimetrilor.

Clasa de importanță: II conform normativul P100/1992
Categorie de importanță: C conform hotărârea HGR 766/1997
Nivel de stabilitate la incendiu: II conform normativ P118/2025
Funcțiunea (existentă și propusă): clădire civilă (publică), pentru învățământ (școli gimnaziale, clasele 0-VIII)

Prezentarea planșii este proprietatea intelectuală a IDEATIVA Design SRL. Reproducerea totală sau parțială fără acordul în scris al proiectantului este interzisă și se sancționează conform legii.				Nr. proiect 022 / 2025	
Proiectant general și de arhitectură	IDEATIVA Design SRL		Beneficiar Mun. Sfântu Gheorghe str. 1 Decembrie 1918, nr.2, mun. Sfântu Gheorghe, jud. Covasna	Categ. importanță C	
	J14/246/2019, 41033248 +40 747 38 28 18 office@ideativa.ro				
Denumire lucrare				Cl. de importanță II	
Consolidarea și reabilitarea clădirii Școlii Gimnaziale „Gădri Fetele” str. Elevilor, nr. 1, mun. Sfântu Gheorghe, jud. Covasna				Nivel de stabilitate la incendiu II	
				Faza RELEVU	
Denumire plan				Nr. planșă REL.3	
Plan subsol					
Specificare	Nume	Semnătură	Scara		
Șef proiect	arh. ALBERT-TÓTH Csilla		1:100		
Proiectat	arh. GENCSIMAYER Izabella				
Desenat	arh. stăg. LENGVEL Katalin		Data 03.2026		
	arh. DINDIU Vlad Lucian				