


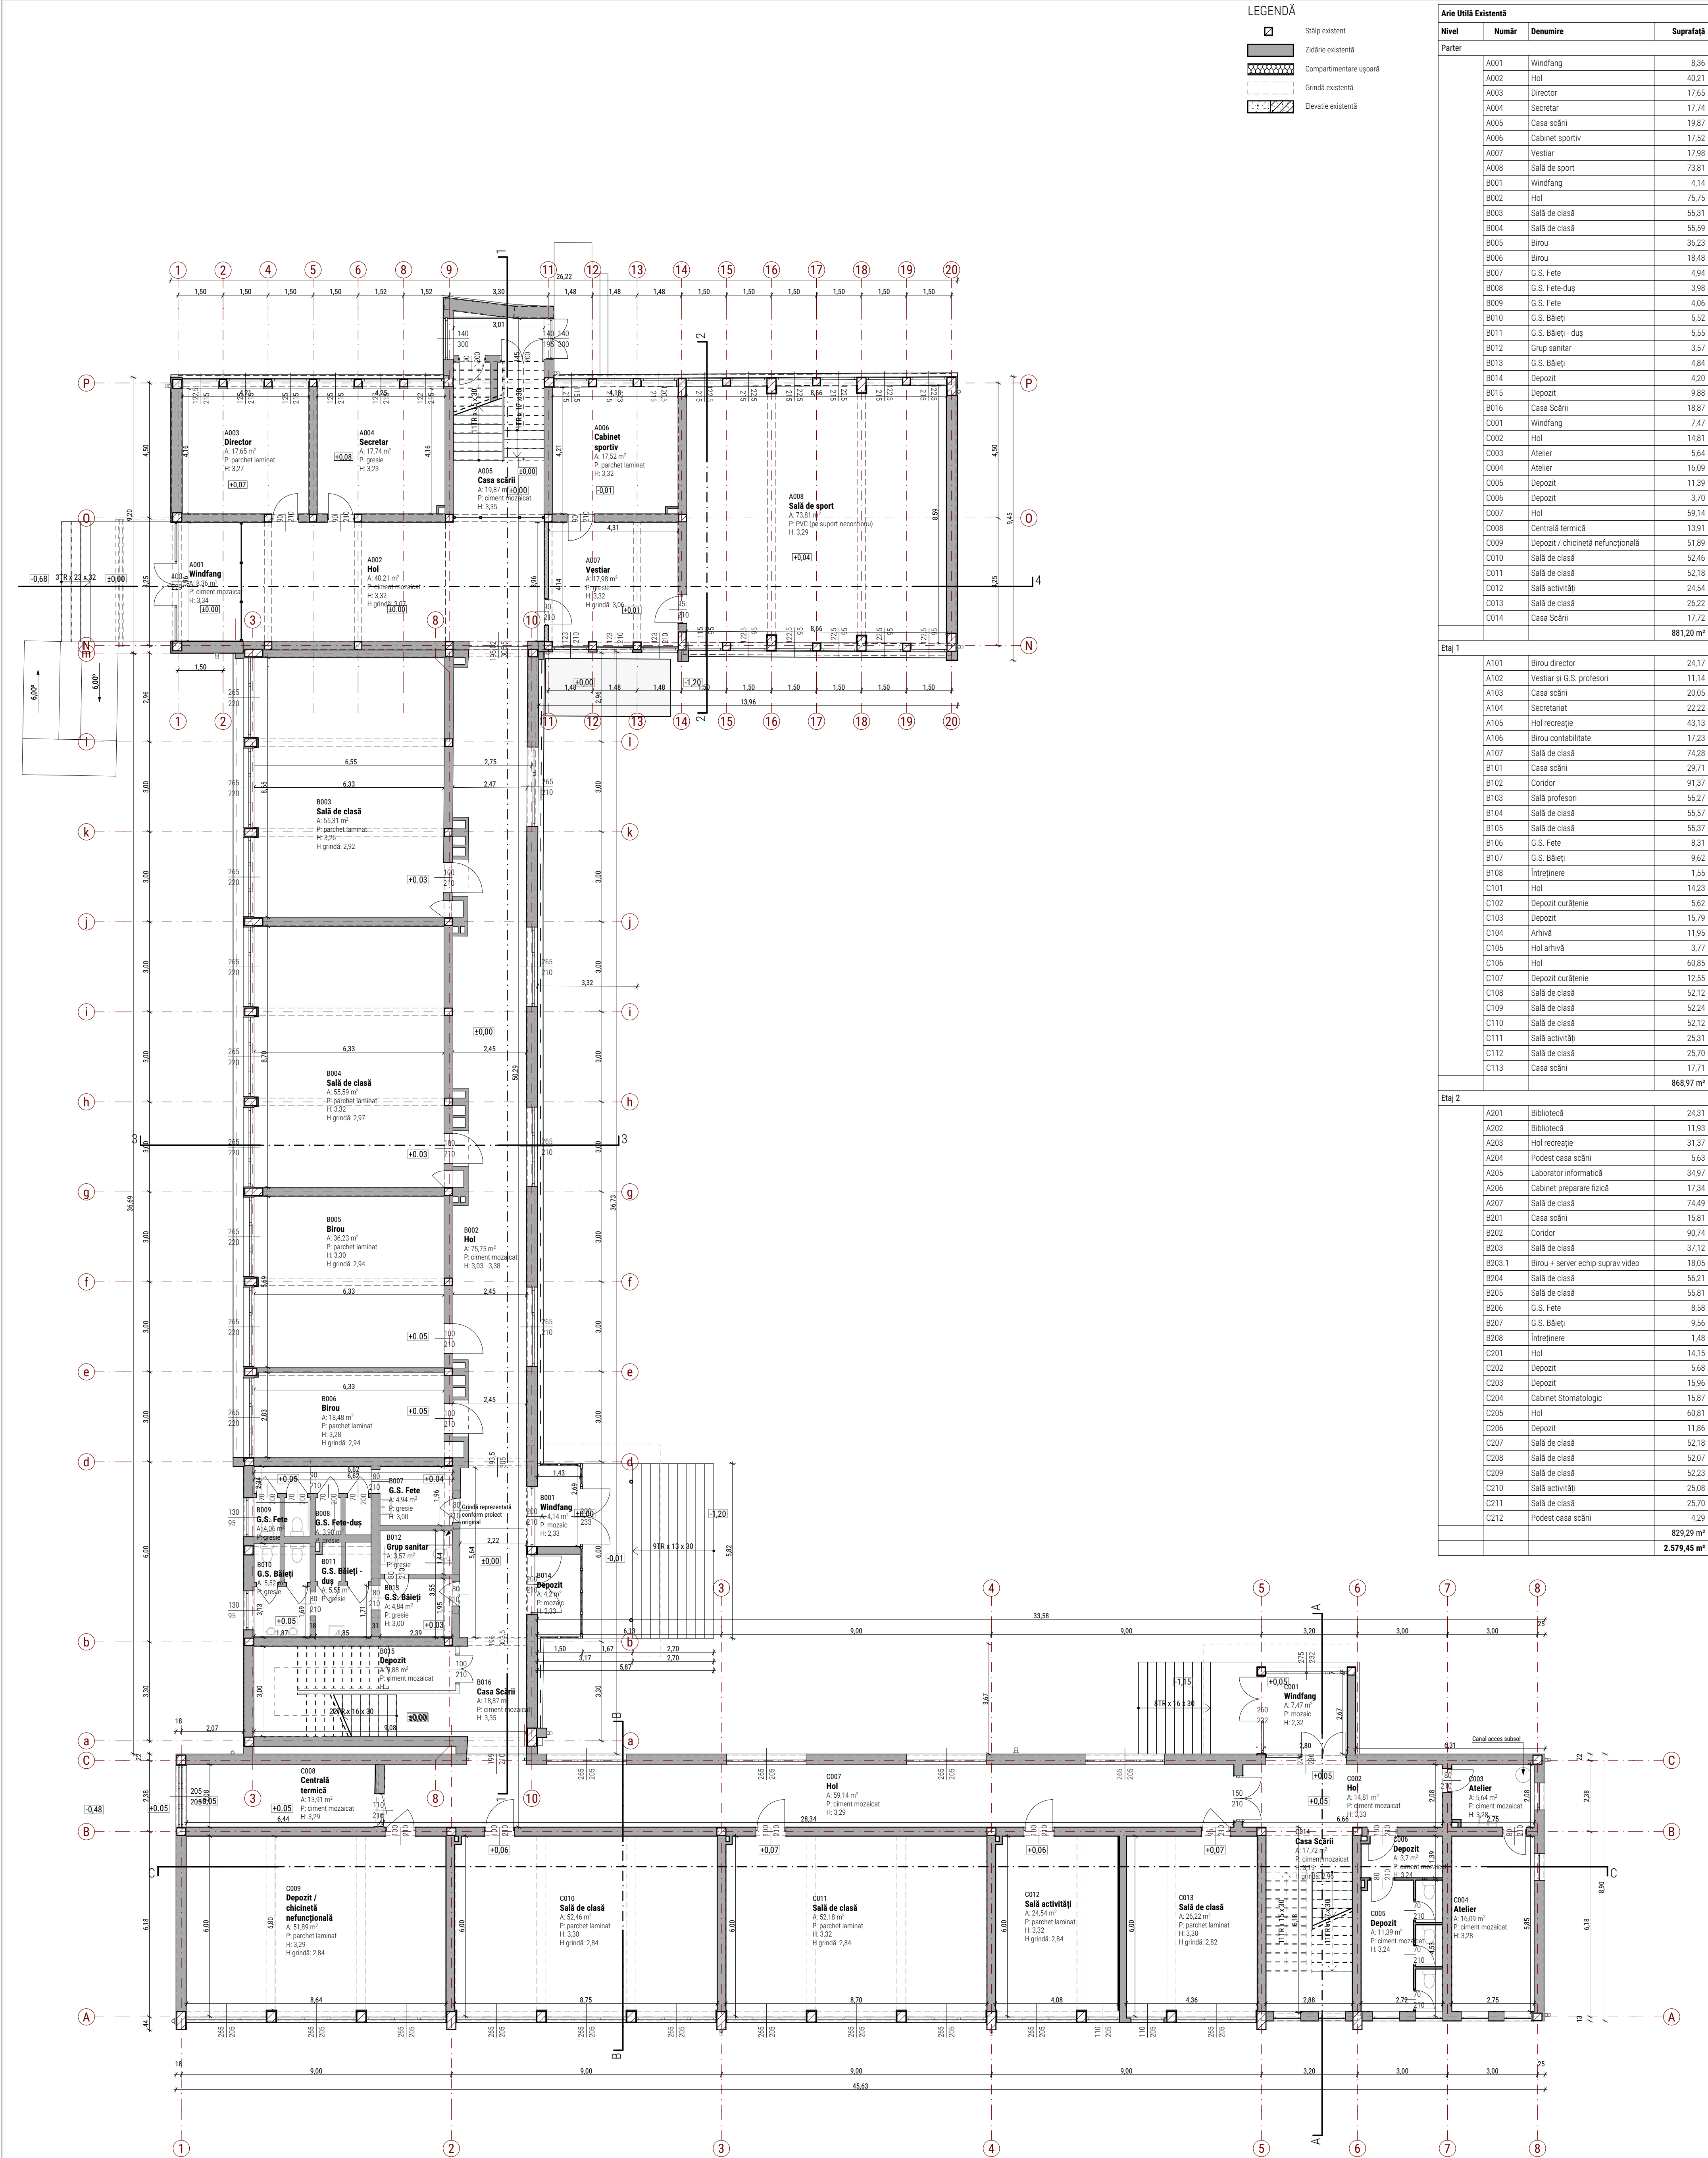

NOTE GENERALE:

Conform măsurătorilor din teren, au fost constatate următoarele aspecte:

1. Pereții exteriori și cei interiori de compartimentare, dar și elementele structurale, precum stâlpi și grinzi, nu se suprapun de la un etaj la altul, diferențele fiind de ordinul centimetrilor.

2. Există decalaje ale elementelor structurale față de azele propuse în proiectul original, dar o posibilă modificare a dimensiunilor dintre axele clădirilor, raportat la distanțele din proiectul original. Acest aspect a dus la o modificare a gabaritelor totale ale clădirilor.

3. Majoritatea încăperilor au pereți care nu se intersectează la un unghi de 90 de grade, ceea ce sugerează o formă neregulată a încăperilor și cel mai probabil al clădirilor în ansamblu lor.

4. Există posibilitatea ca intersecția dintre clădiri să fie la un unghi anume, prin urmare clădirile nu sunt perpendiculare unele pe celălalte.

5. Există diferențe de cote de nivel între cele trei corpuri de clădire, de ordinul centimetrilor.

Prezentarea planșii este proprietatea intelectuală a IDEATIVA Design SRL. Reproducerea totală sau parțială fără acordul în scris al proiectanților este interzisă și se sancționează conform legii.			Beneficiar: Mun. Sfântu Gheorghe str. 1 Decembrie 1918, nr. 2, mun. Sfântu Gheorghe, jud. Covasna		Nr. proiect 022 / 2025
Proiectant general și de arhitectură arh. ALBERT-TÓTH Csilla			Denumire lucrare Consolidarea și reabilitarea clădirii Școlii Gimnaziale „Gădri Fetele” str. Elevilor, nr. 1, mun. Sfântu Gheorghe, jud. Covasna		Categ. importanță Cl. de importanță II
arh. GENCȘ-MAYER Izabella			Data 03.2026		Nivel de responsabilitate la proiectare II
arh. ștaf. LENGVEL Katalin			Denumire plan Plan parter		Fază RELEVU REL.4
arh. DINDIU Vlad Lucian					

Clasa de importanță: II conform normativul P100/1992
Categorie de importanță: C conform hotărârea HGR 766/1997
Nivel de stabilitate la incendiu: II conform normativ P118/2025
Funcțiune (existentă și propusă): clădire civilă (publică), pentru învățământ (școli gimnaziale, clasele 0-VIII)