


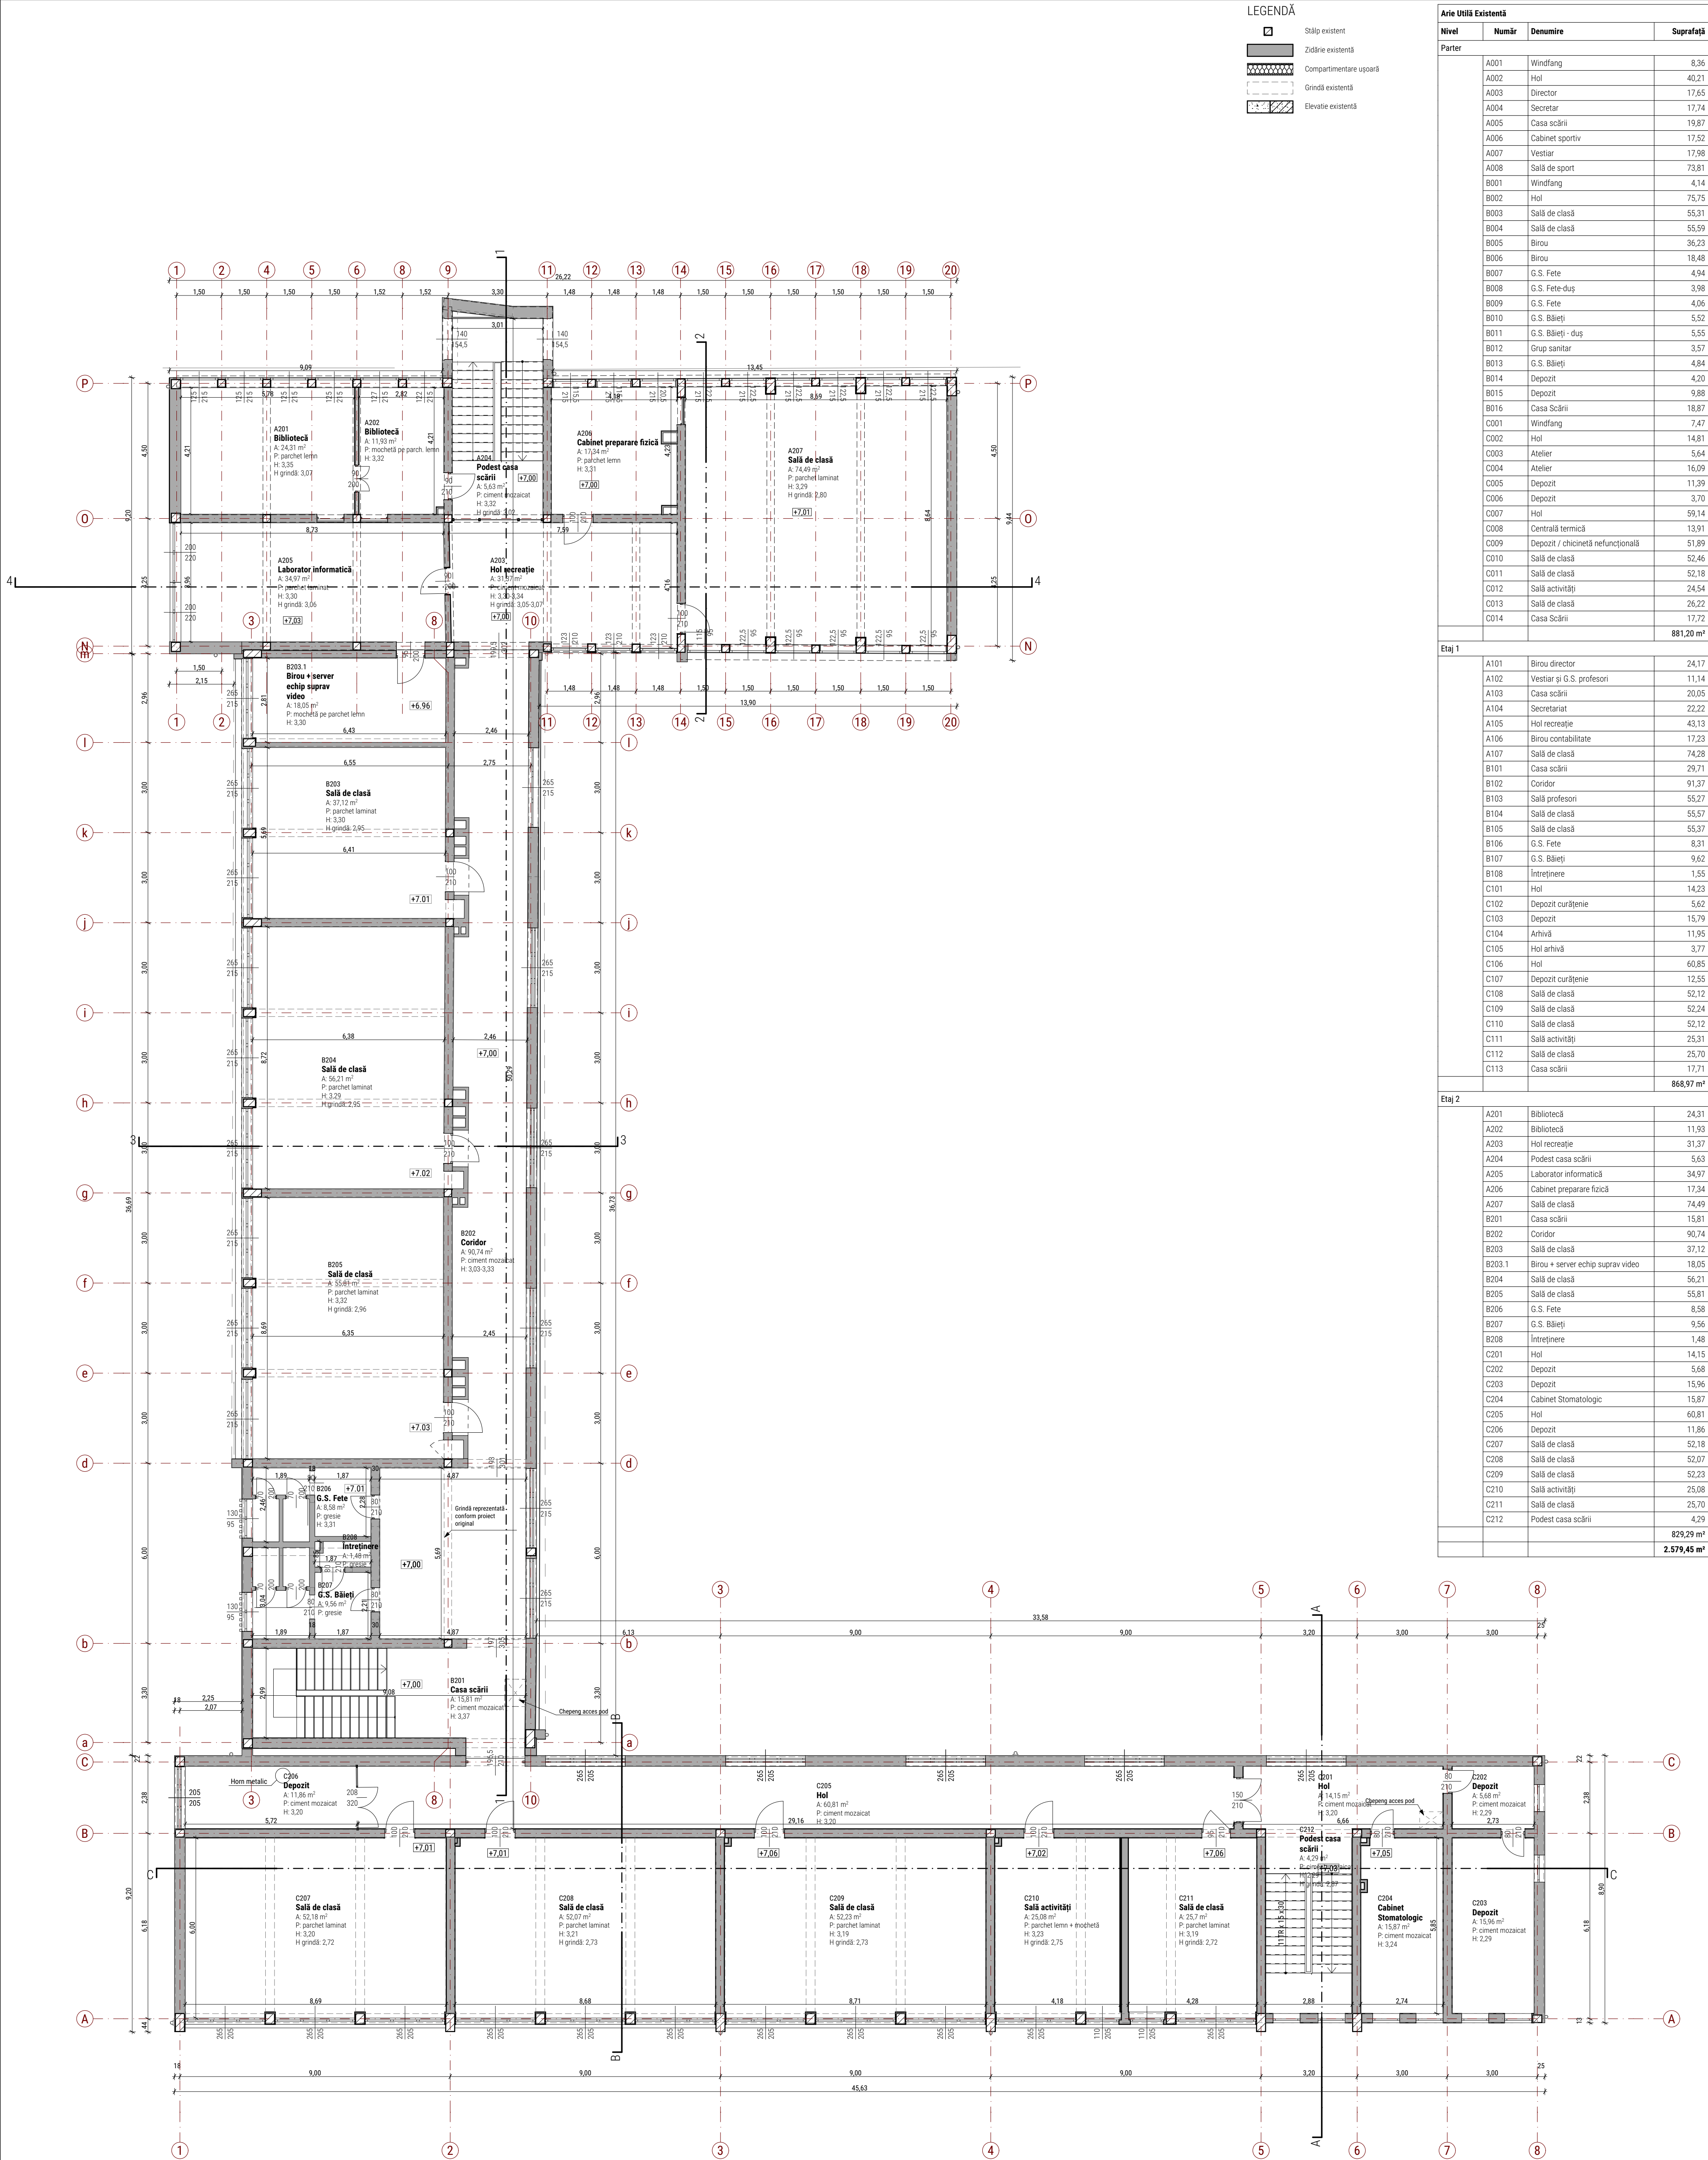

NOTE GENERALE:
Conform măsurătorilor din teren, au fost constatate următoarele aspecte:
1. Pereți exteriori și cei interiori de compartimentare, dar și elementele structurale, precum stâlpi și grindzi, nu se suprapun de la un etaj la altul, diferențele fiind de ordinul centimetrilor.
2. Există decalaje ale elementelor structurale față de axele propuse în proiectul original, dar și o posibilă modificare a distanțelor dintre axele clădirilor, raportat la distanțele din proiectul original. Acest aspect a dus la o modificare a gabaritelor totale ale clădirilor.
3. Majoritatea încăperilor au pereți care nu se intersectează la un unghi de 90 de grade, ceea ce sugerează o formă neregulată a încăperilor și cel mai probabil al clădirilor în ansamblu lor.
4. Există posibilitatea ca intersecția dintre clădiri să fie la un unghi anume, prin urmare clădirile nu sunt perpendiculare unele pe celălalte.
5. Există diferențe de cote de nivel între cele trei corpuri de clădire, de ordinul centimetrilor.

Prezentarea planșii este proprietatea intelectuală a IDEATIVA Design SRL. Reproducerea totală sau parțială fără acordul în scris al proiectantului este interzisă și se sancționează conform legii.		Beneficiar: Mun. Sfantu Gheorghe str. 1 Decembrie 1918, nr 2, mun. Sfantu Gheorghe, jud. Covasna		Nr. proiect 022 / 2025
Proiectant general și de arhitectură	IDEATIVA Design SRL J14/246/2019, 41053238 +40 747 38 28 18 office@ideativa.ro	Denumire lucrare		Categ. importanță C Cl. de importanță II
Specificatie Sf proiect Proiectat	arh. ALBERT-TÓTH Csilla	Semnatura	Scala 1:100	Consolidarea și reabilitarea clădirii Școlii Gimnaziale „Gödri Fetele” str. Elevilor, nr. 1, mun. Sfantu Gheorghe, jud. Covasna
Desenat	arh. GENCȘI-MAYER Izabella		Data 03.2026	
	arh. ștaf. LENGVEL Katalin			
	arh. DINDIU Vlad Lucian			Plan etaj 2
				Faza RELEVU REL.6

Clasa de importanță: II conform normativul P100/1992
Categorie de importanță: C conform hotărârea HGR 766/1997
Nivel de stabilitate la incendiu: II conform normativ P118/2025
Funcțiunea (existentă și propusă): clădire civilă (publică), pentru învățământ (școli gimnaziale, clasele 0-VIII)