


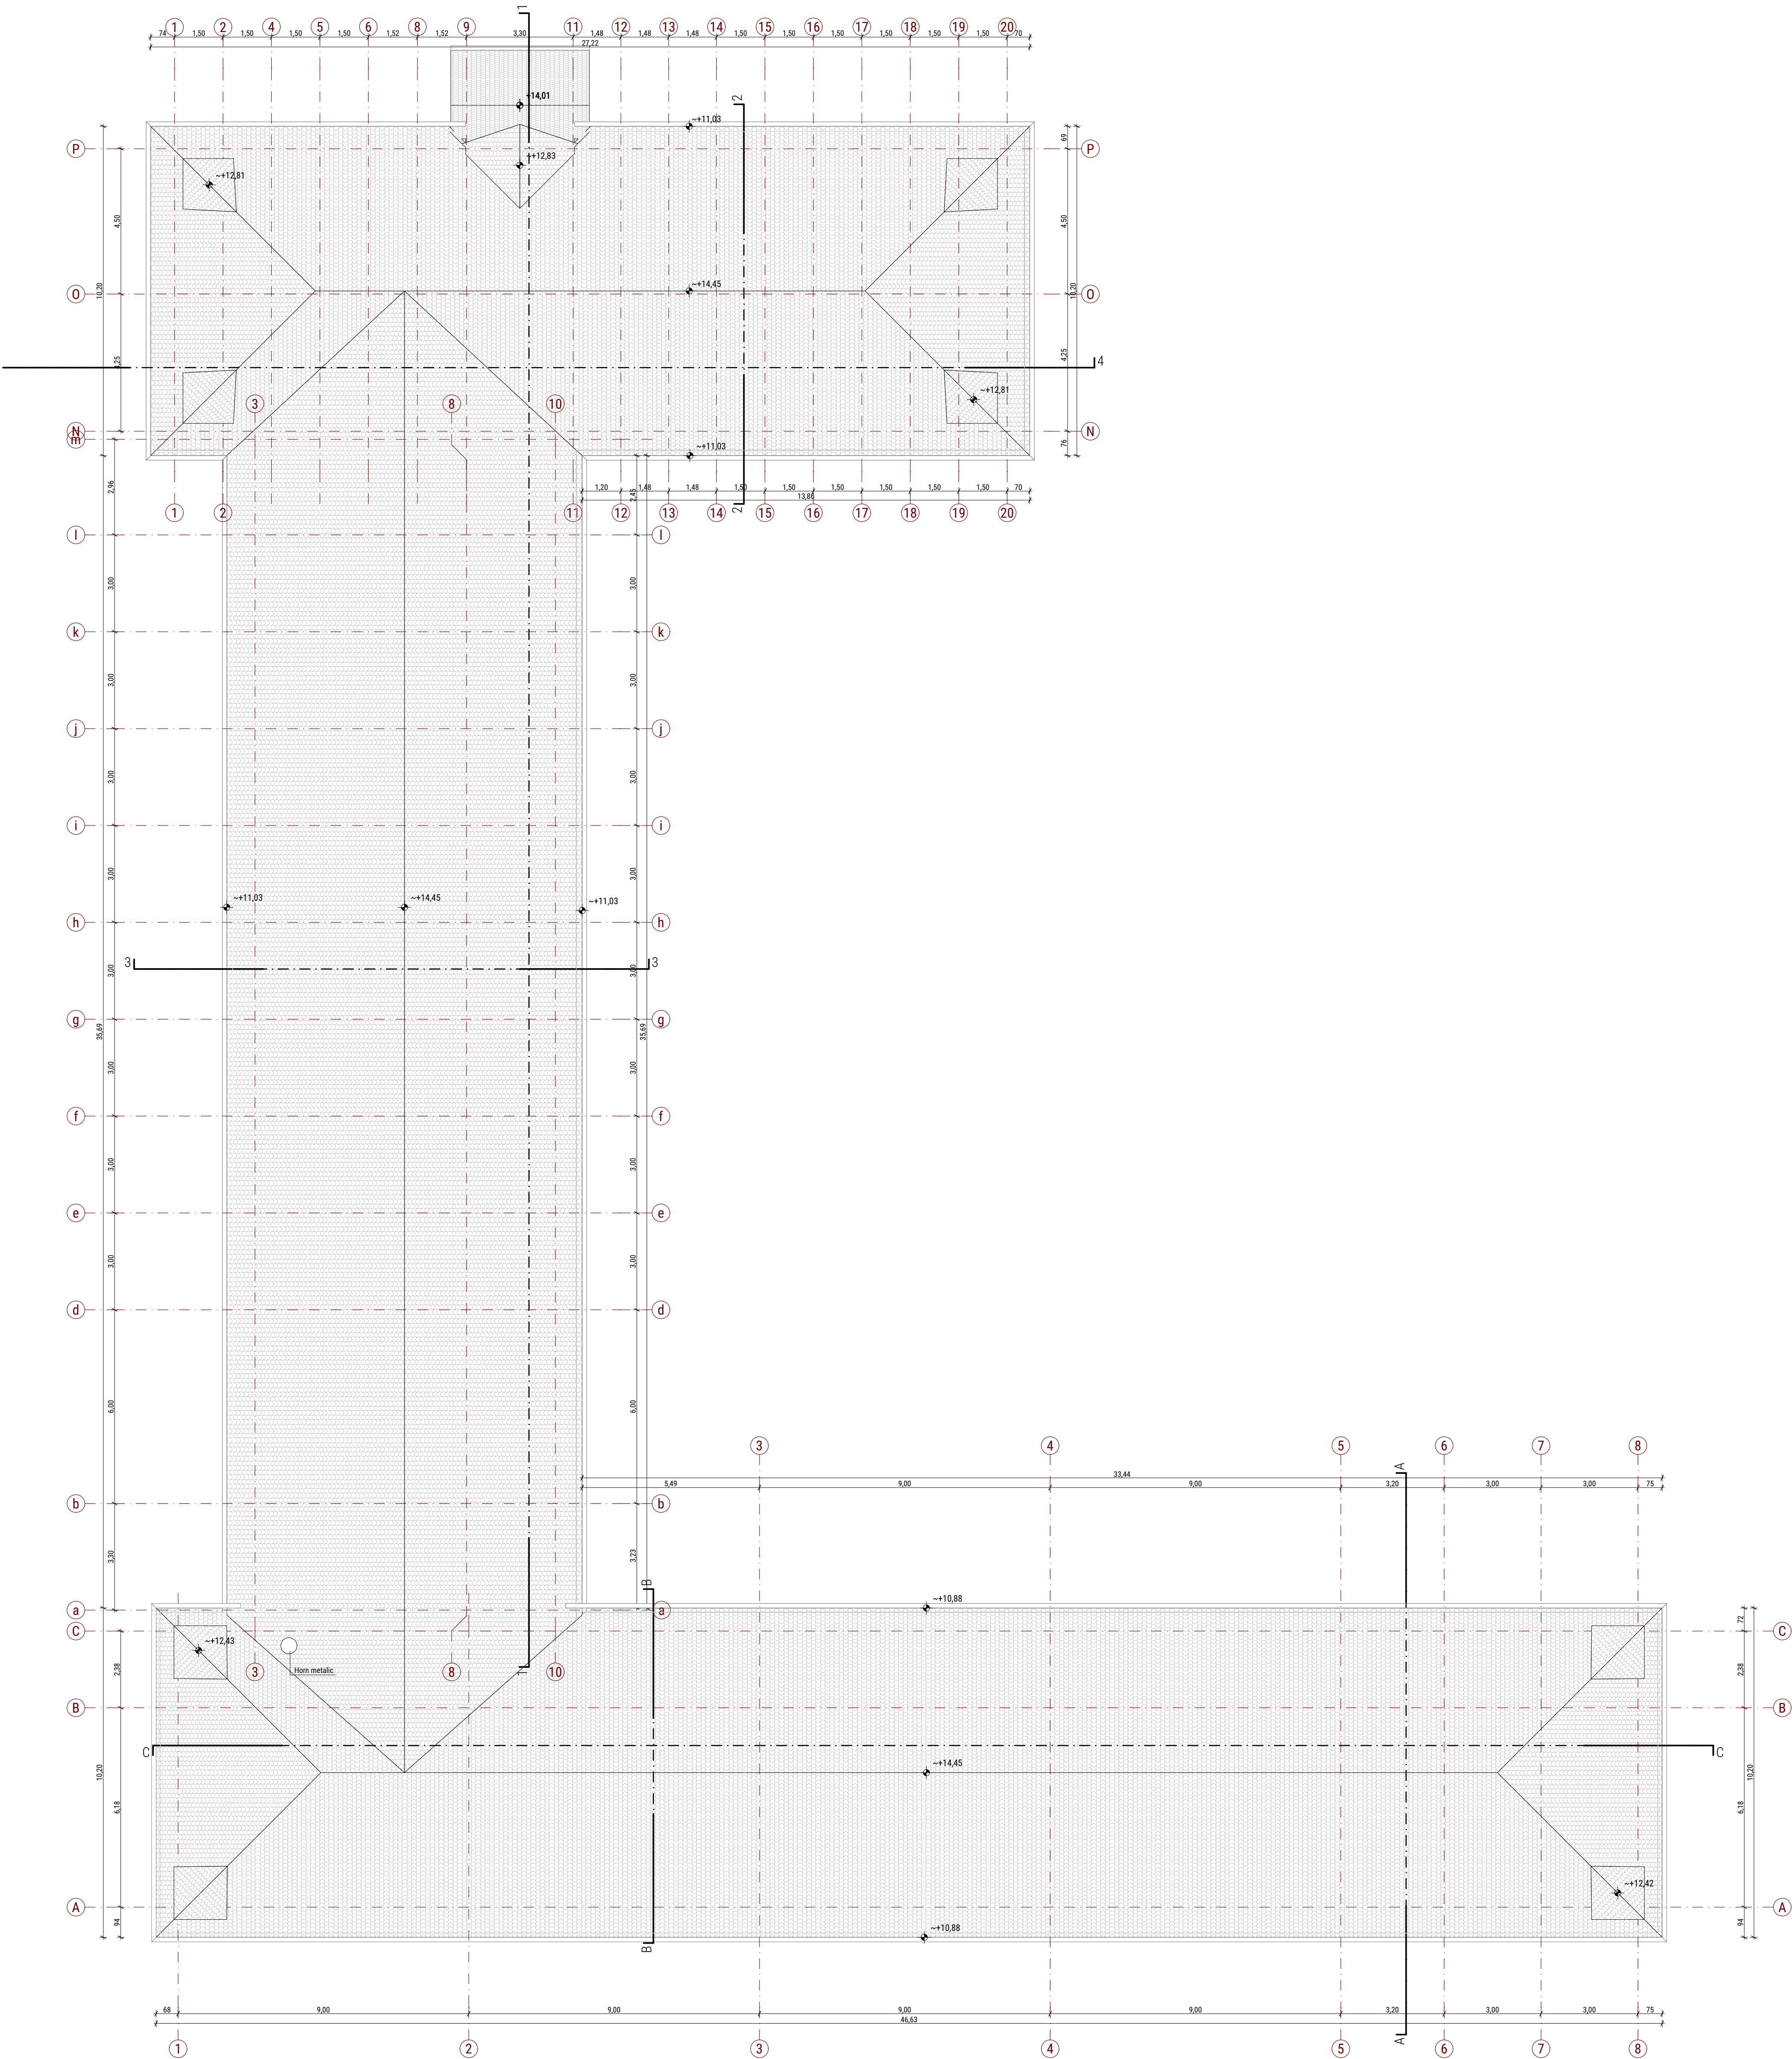

NOTE GENERALE:
Conform măsurătorilor din teren, au fost constatate următoarele aspecte:
1. Pereți exteriori și cei interiori de compartimentare, dar și elementele structurale, precum stâlpi și grinzi, nu se suprapun de la un etaj la altul, diferențele fiind de ordinul centimetrilor.
2. Există decalaje ale elementelor structurale față de axele propuse în proiectul original, dar și o posibilă modificare a distanțelor dintre axele clădirilor, raportat la distanțele din proiectul original. Acest aspect a dus la o modificare a gabaritelor totale ale clădirilor.
3. Majoritatea încăperilor au pereți care nu se intersectează la un unghi de 90 de grade, ceea ce sugerează o formă neregulată a încăperilor și cel mai probabil al clădirilor în ansamblu lor.
4. Există posibilitatea ca intersecția dintre clădiri să fie la un unghi anume, prin urmare clădirile nu sunt perpendiculare unele pe celălalte.
5. Există diferențe de cote de nivel între cele trei corpuri de clădire, de ordinul centimetrilor.

Clasa de importanță: II conform normativul P100/1992
Categorie de importanță: C conform hotărârea HGR 766/1997
Nivel de stabilitate la incendiu: II conform normativ P118/2025
Funcțiunea (existentă și propusă): clădire civilă (publică), pentru învățământ (școli gimnaziale, clasele 0-VIII)

Prezentă planșă este proprietatea intelectuală a IDEATIVA Design SRL. Reproducerea totală sau parțială fără acordul în scris al proiectantului este interzisă și se sancționează conform legii.				Nr. proiect 022 / 2025	
Proiectant general și de arhitectură		IDEATIVA Design SRL J142/046/2019, 410532/8 +40 747 38 28 18 office@ideativa.ro		Beneficiar Mun. Sfântu Gheorghe str. 1 Decembrie 1918, nr.2, mun. Sfântu Gheorghe, jud. Covasna	
Specificare		Nume		Denumire lucrare	
Sf. proiect		arh. ALBERT-TÓTH Csilla		Consolidarea și reabilitarea clădirii Școlii Gimnaziale „Gödri Fetișeni” str. Elevilor, nr. 1, mun. Sfântu Gheorghe, jud. Covasna	
Proiectat		arh. GENCSIMAYER Izabella			
Desenat		arh. stag. LENGVEL Katalin			
		arh. DINDIU Vlad Lucian		Denumire plan	
				Scara 1:100 Data 03.2026	
				Plan învelitoare	
				Faza RELEVU Nr. planșă REL 8	