


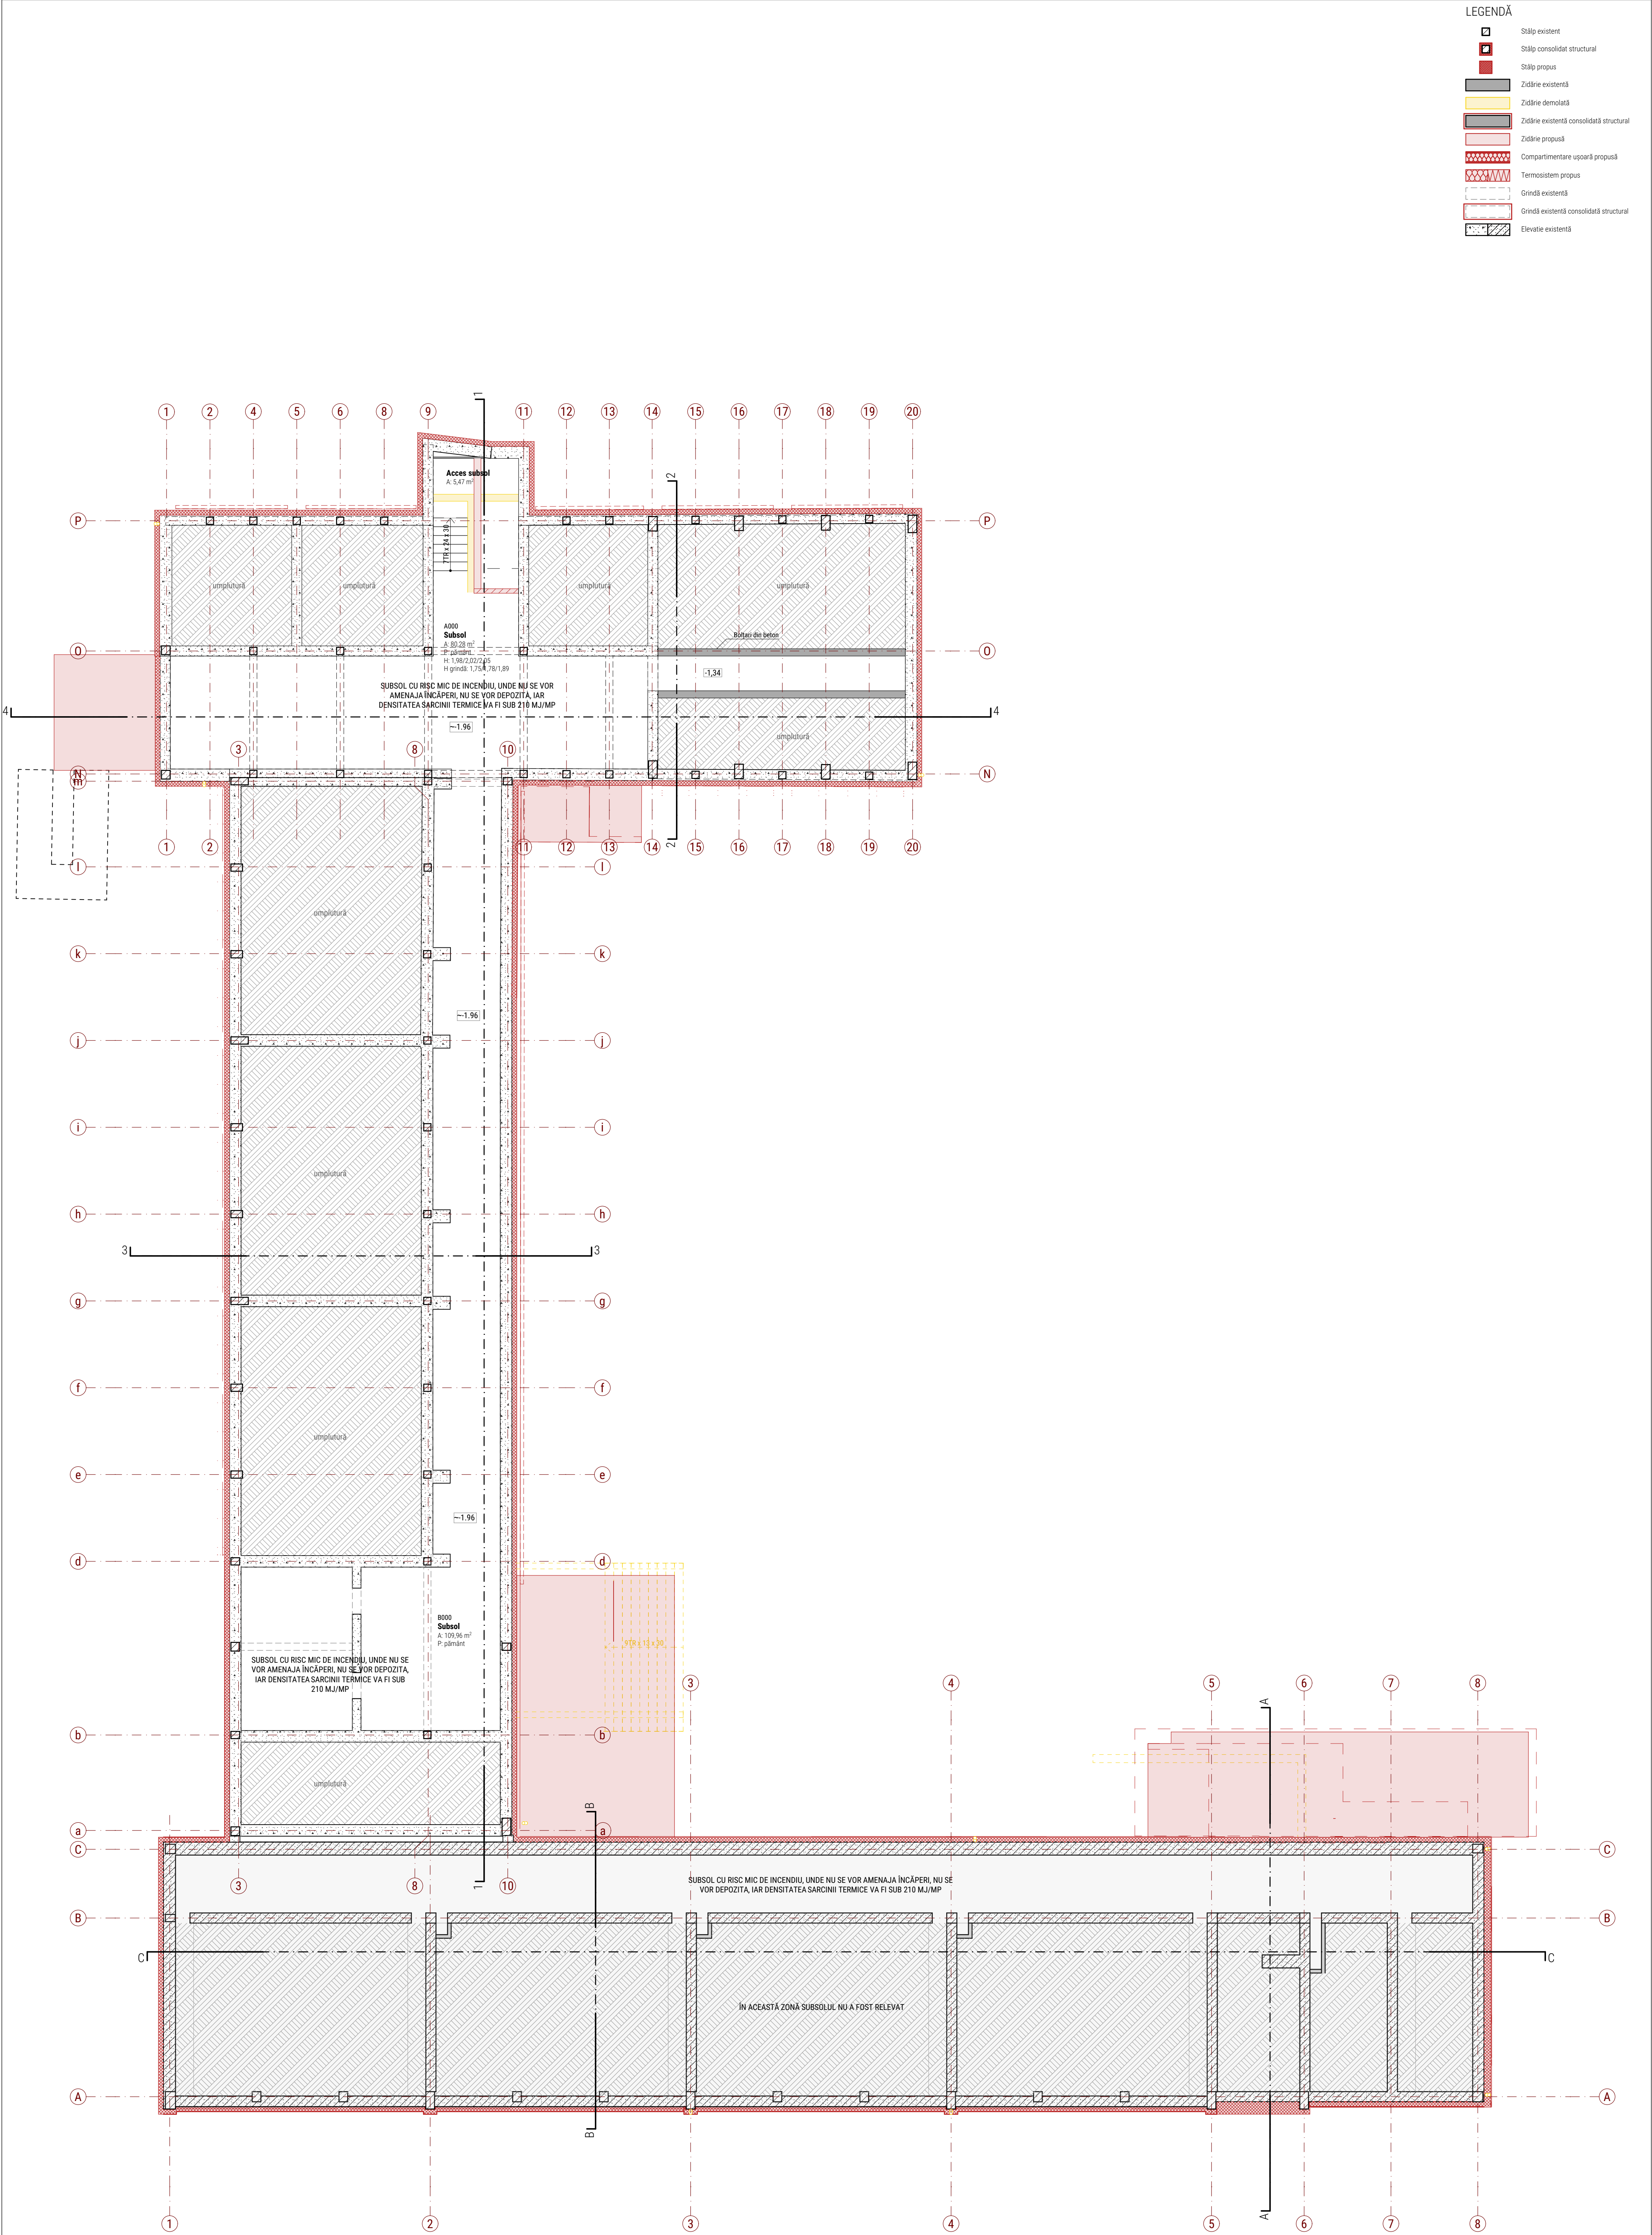

Prezentarea planșei este proprietatea intelectuală a IDEATIVA Design SRL. Reproducerea totală sau parțială fără acordul în scris al proiectanților este interzisă și se sancționează conform legii.					Nr. proiect 022 / 2025	
Proiectant general și de arhitectură	IDEATIVA Design SRL		IDEATIVA	Beneficiar Mun. Sfântu Gheorghe str. 1 Decembrie 1918, nr. 2, mun. Sfântu Gheorghe, jud. Covasna		
	J14/246/2019, 41053238 +40 747 38 28 18 office@ideativa.ro			Denumire lucrare		
				CONSOLIDAREA ȘI REABILITAREA CLĂDIRII ȘCOLII GIMNAZIALE „GODRI FERENC” str. Ștefiei, nr. 1, mun. Sfântu Gheorghe, jud. Covasna		
		Denumire plan				
				Faza		
Desenat	Specificare	Nume	Semnatura	Scara		
	Șef proiect	arh. ALBERT-TÓTH Csilla		1:100		
	Proiectat	arh. GENCSI-MAYER Izabella		03.2026		
		arh. DINDIU Vlad Lucian				
		arh. STAGU LENGVEL Katalin				
				Plan subsol		
					Nr. planșă A.04	