


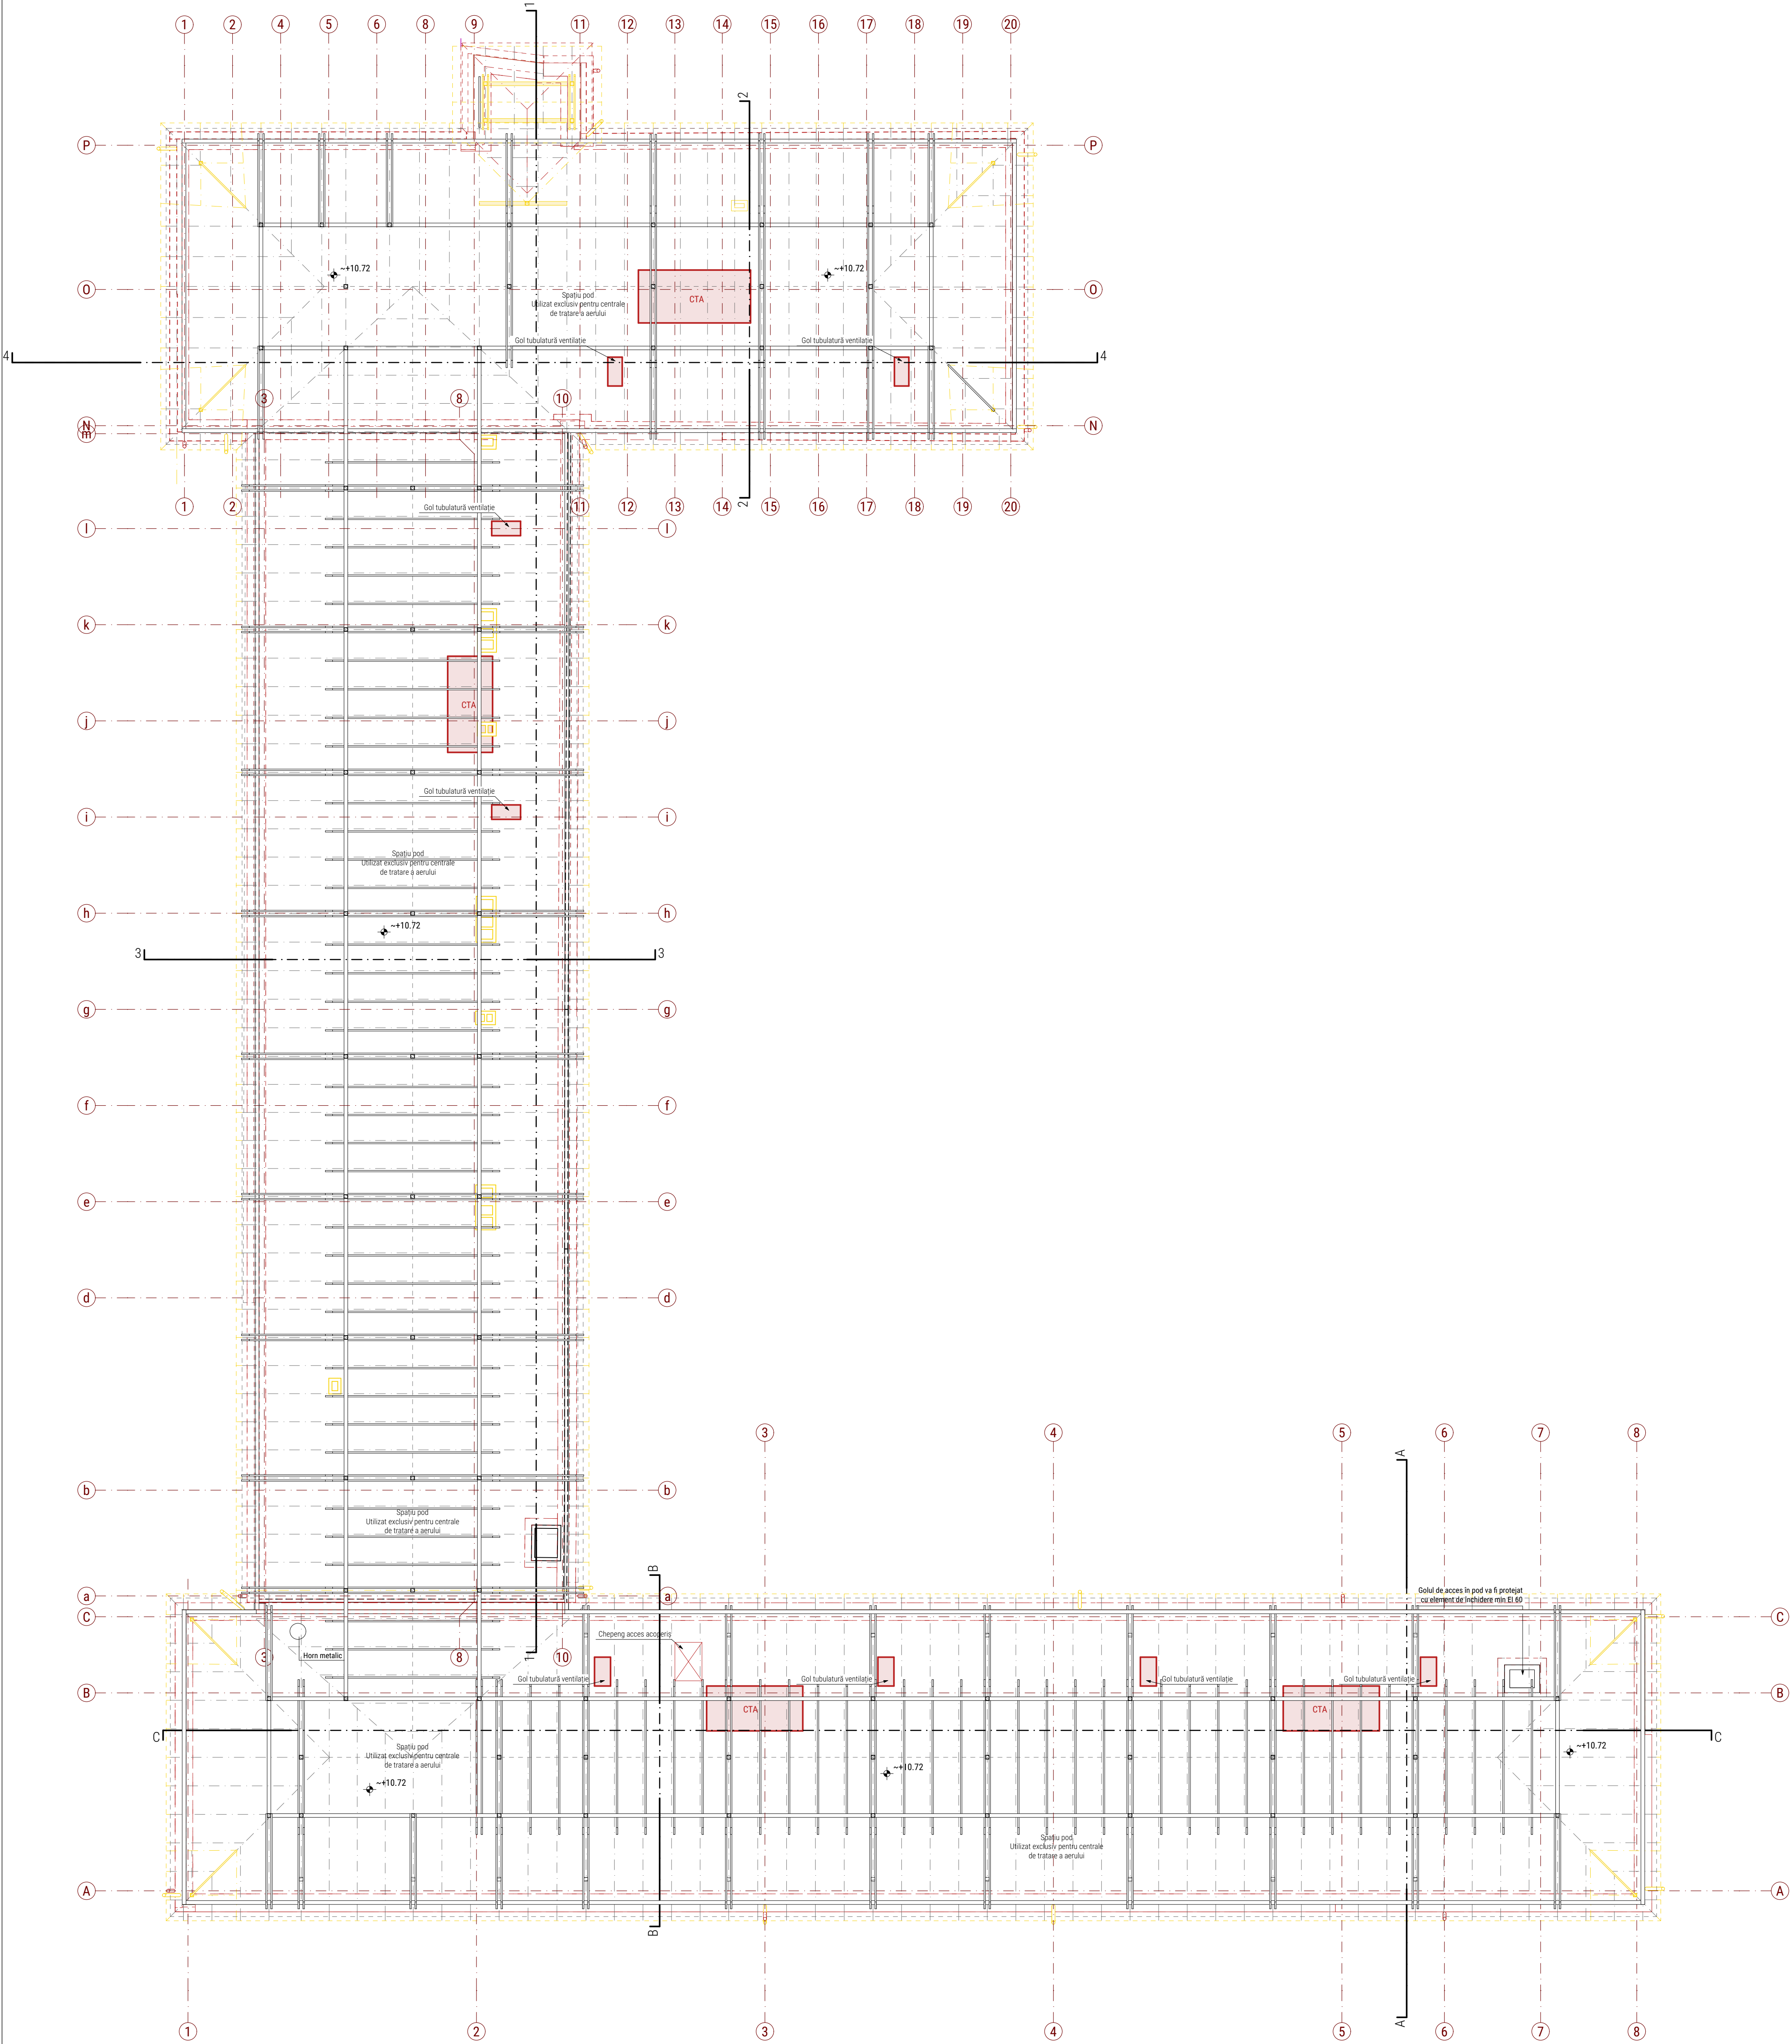

Prezentarea planșii este proprietatea intelectuală a IDEATIVA Design SRL. Reproducerea totală sau parțială fără acordul în scris al proiectantului este interzisă și se sancționează conform legii.					Nr. proiect 022 / 2025	
Proiectant general și de arhitectură		IDEATIVA Design SRL J14/246/2019, 41053238 +40 747 38 28 18 office@ideativa.ro		Beneficiar Mun. Sfântu Gheorghe str. 1 Decembrie 1918, nr.2, mun. Sfântu Gheorghe, jud. Covasna Denumire lucrare		
Specificare		Nume		Categorie importanță		
Sf. proiect		arh. ALBERT-TÓTH Csilla		C		
Proiectat		arh. GENCSI-MAYER Izabella		II		
Desenat		arh. stag. LENGVEL Katalin		Nivel de clasificare la incendiu		
		arh. DINDIU Vlad Lucian		II		
				Faza		
				DALI		
				Nr. planșă		
				A.08		