


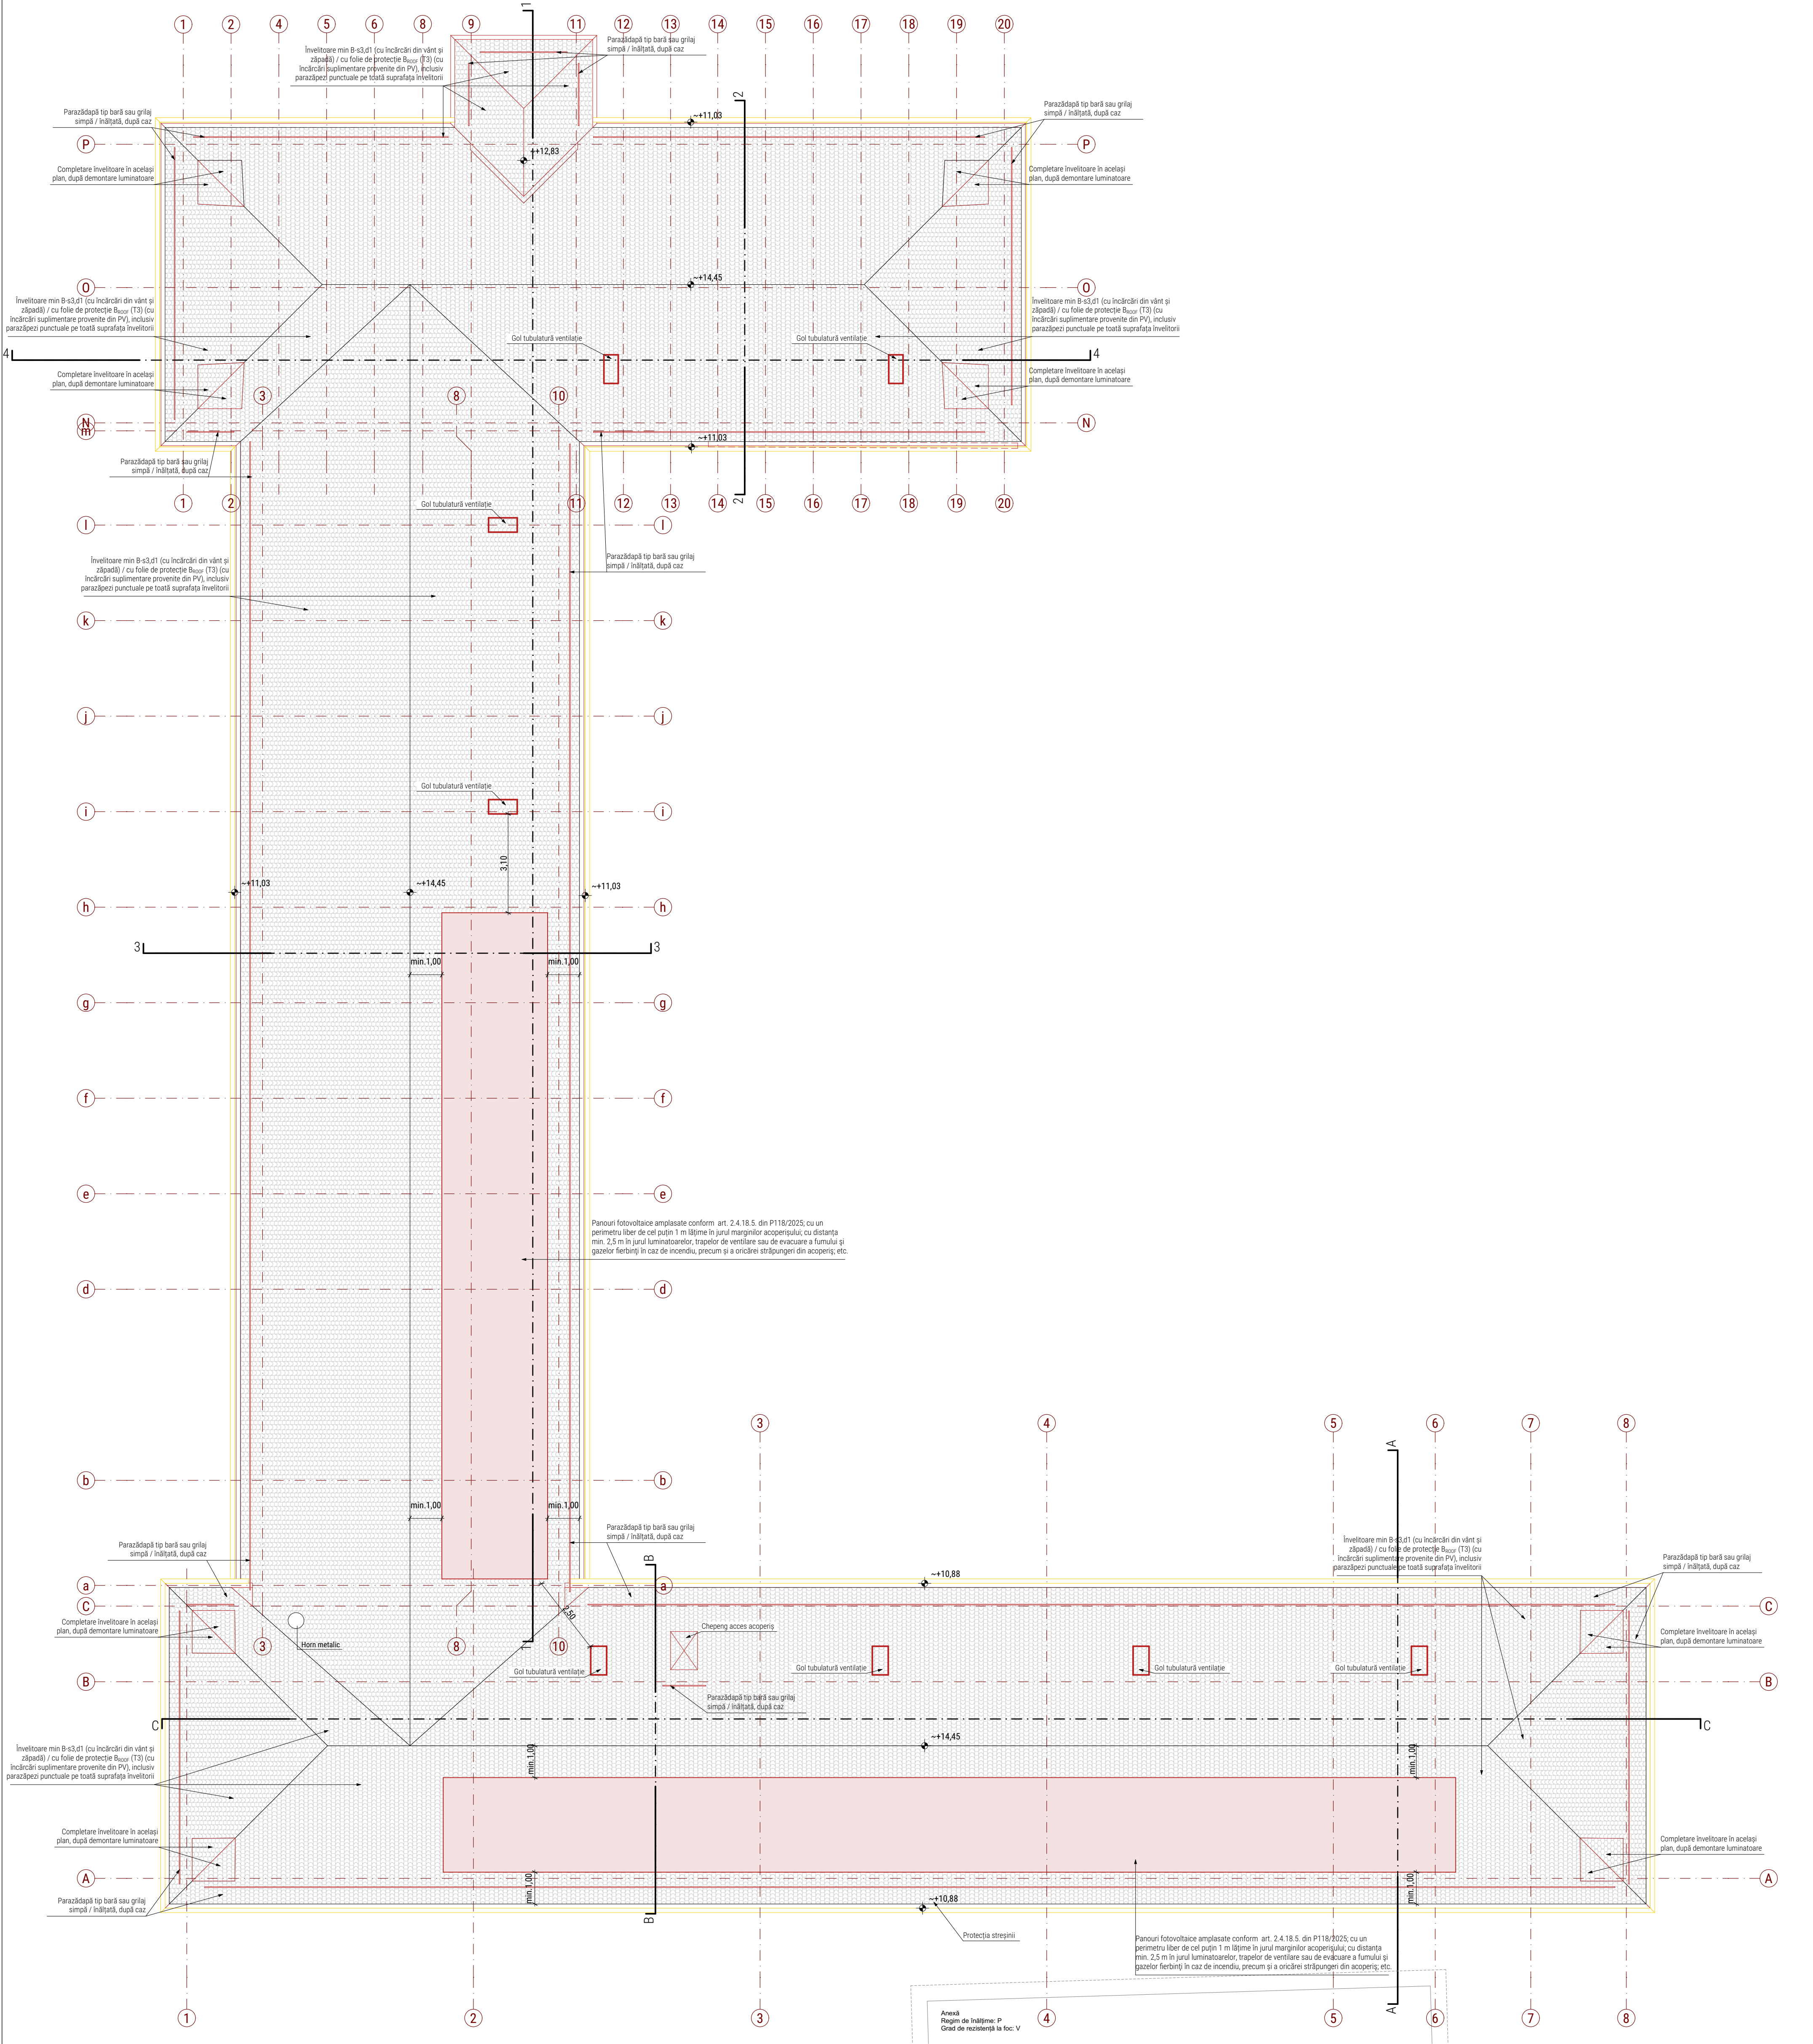

Prezenta planșă este proprietatea intelectuală a IDEATIVA Design SRL. Reproducerea totală sau parțială fără acordul în scris al proiectantului este interzisă și se sancționează conform legii.					Nr. proiect 022 / 2025	
Proiectant general și de arhitectură	IDEATIVA Design SRL		Beneficiar Mun. Sfântu Gheorghe str. 1 Decembrie 1918, nr.2, mun. Sfântu Gheorghe, jud. Covasna		Categ. importanță C Cl. de importanță II Nivel de protecție la incendiu II	
	J14/246/2019, 410532/8 +40 747 38 28 18 oficiu@ideativa.ro		Denumire lucrare			
Specificare	Nume	Semnătură	Scara 1:100		CONSOLIDAREA ȘI REABILITAREA CLĂDIRII ȘCOLII GIMNAZIALE „GODRI FERENC” ex. Școala nr. 1, mun. Sfântu Gheorghe, jud. Covasna	
Șef proiect Proiectant	arh. ALBERT-TÓTH Csilla		Data 03.2026			
Desenat	arh. GENCSI-MAYER Izabella		Denumire plan		Faza DALI Nr. planșă A.09	
	arh. stag. LENGVEL Katalin					
		arh. DINDIU Vlad Lucian			Plan învelitoare	