


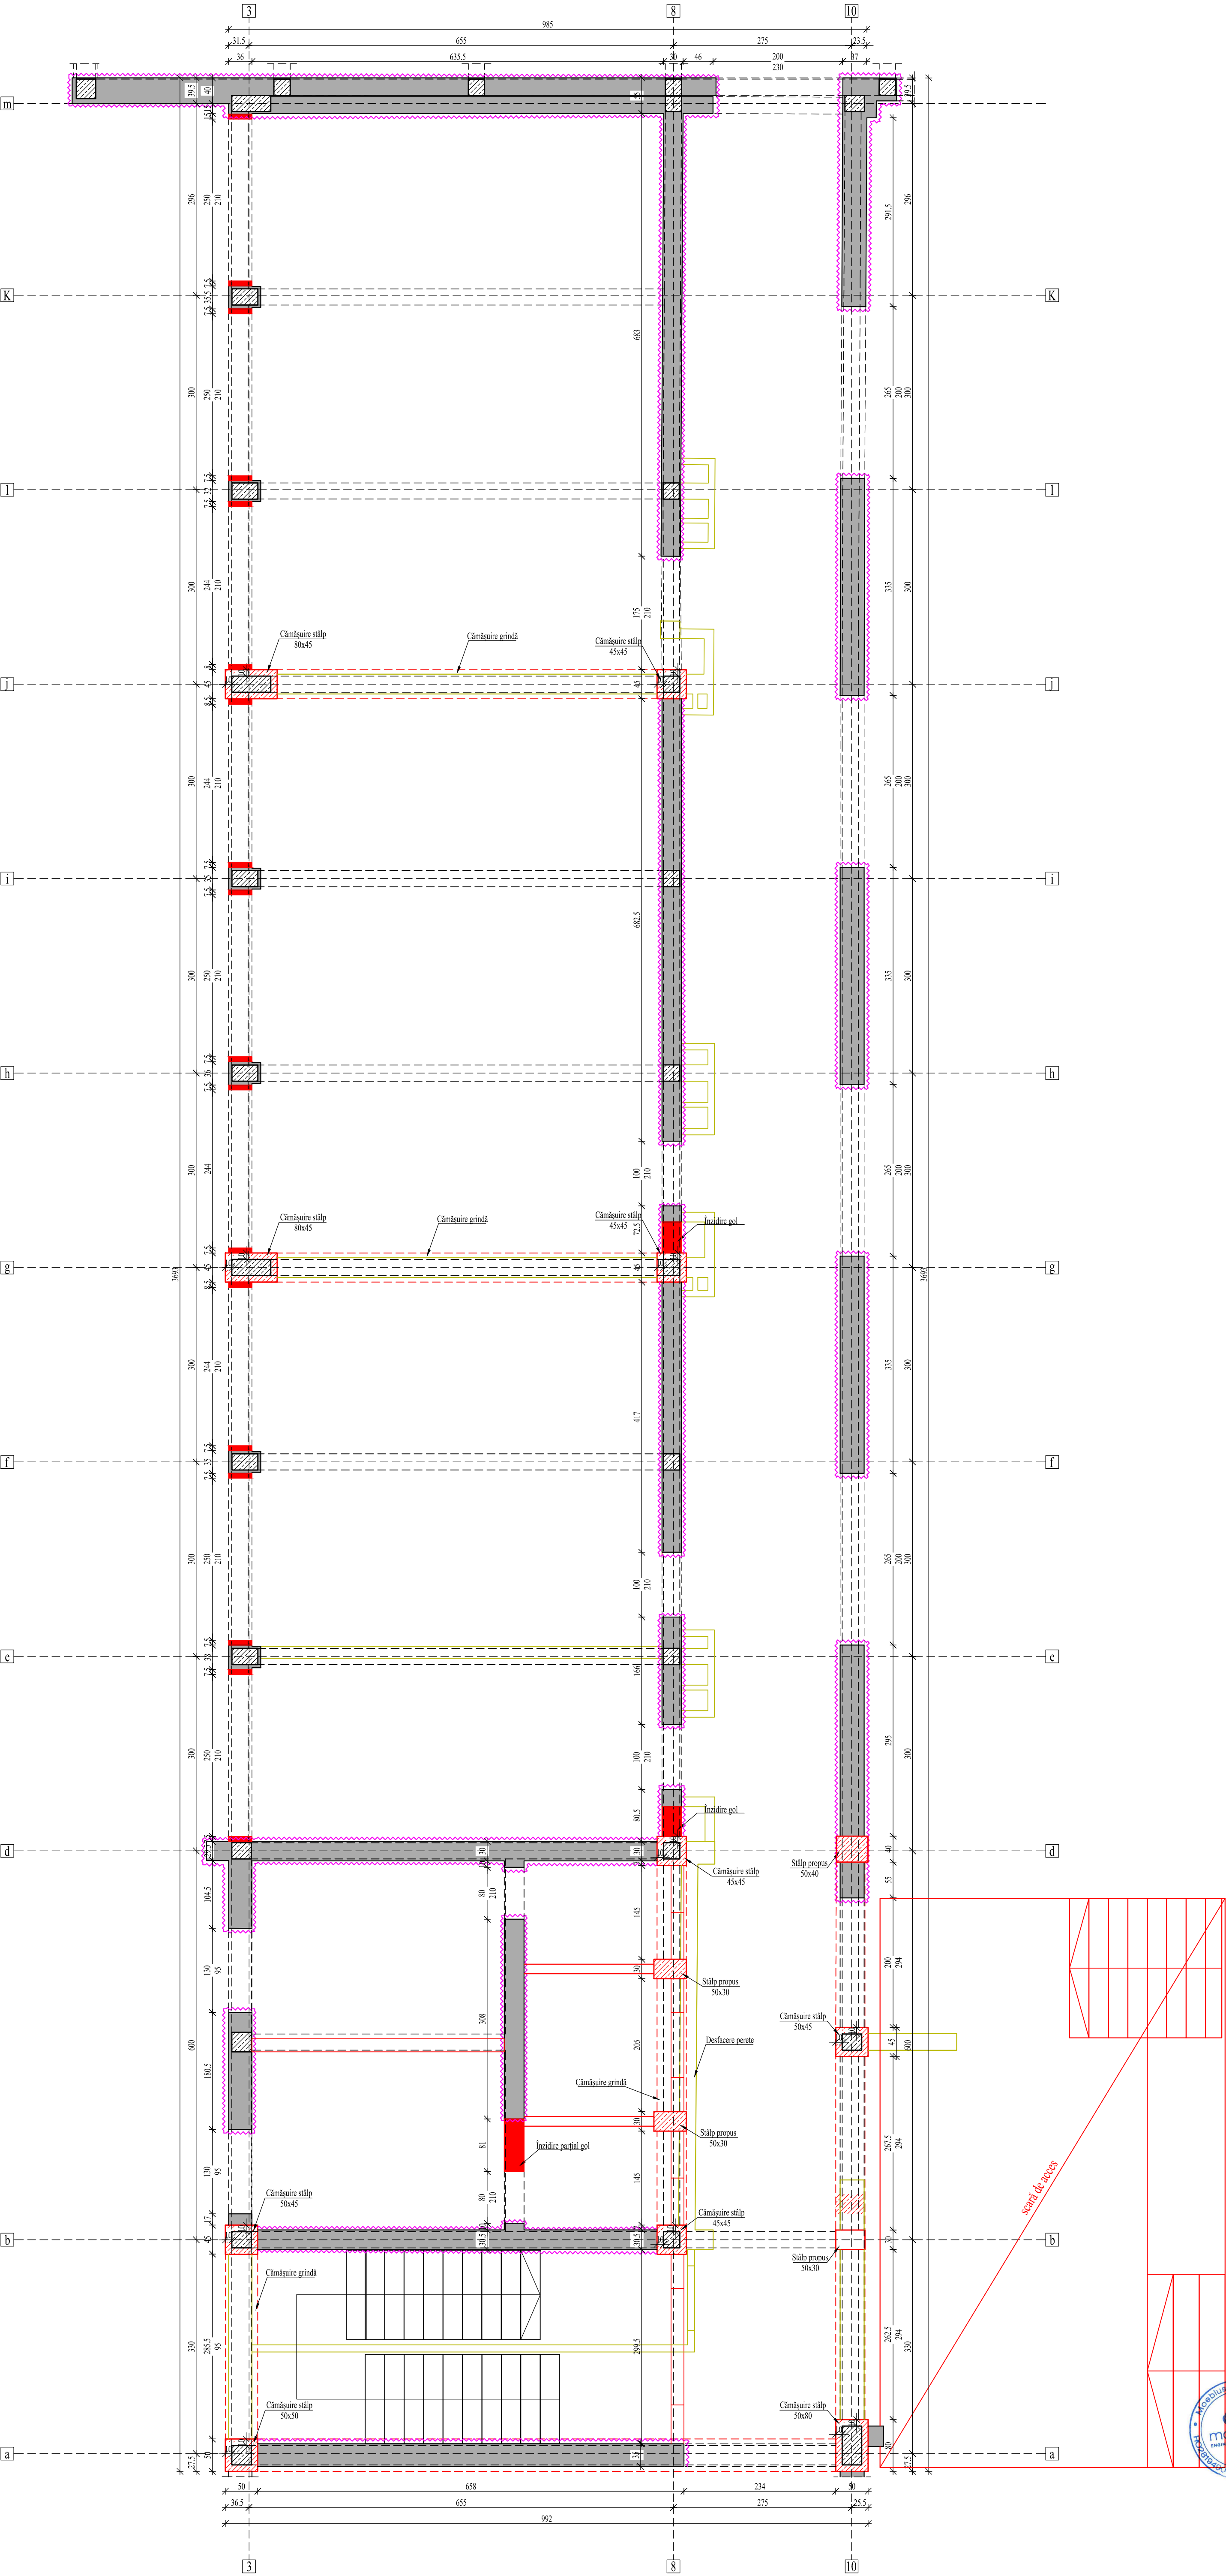

LEGENDĂ:

- PERETE DIN ZIDĂRIE DE CĂRĂMIDĂ EXISTENT MENȚINUT
- ZIDĂRIE PROPUȘĂ SPRE DESFACERE
- ZIDĂRIE DE CĂRĂMIDĂ PLINĂ PROPUȘĂ SPRE CONSTRUIRE
- STĂLP DIN BETON ARMAT PROPUȘ SPRE CĂMĂȘUIRE CU 10 CM PE FIECARE LATURĂ
- ELEMENTE NESTRUCTURALE PROPUȘ SPRE DESFACERE
- STĂLP DIN BETON ARMAT NOU PROPUȘ
- GRINDĂ DIN BETON ARMAT PROPUȘ SPRE CĂMĂȘUIRE
- GRINDĂ / CENTURĂ DIN BETON ARMAT EXISNTENTĂ
- BUIANDRUGI NOI DE BETON ARMAT SAU DIN PROFILE LAMINATE DE OȚEL
- CĂMĂȘUIRE PEREȚI DE ZIDĂRIE DE CĂRĂMIDĂ CU TORCRET MANUAL ȘI ARMARE CU PLASE SUDATE


CATEGORIA DE IMPORTANȚĂ: C (conf. HG766/1997, anexa 3)
CLASA DE IMPORTANȚĂ: II (conf. P100-1/2013)
CLASA DE IMPORTANȚĂ: II (conf. CR0-2012)
ZONA SEISMICĂ: $a_g=0.20g$, $T_g=0.7s$ (conf. P100-1/2013)
ZONA DE ZĂPADĂ: $s_g=2.0$ kN/m² (conf. CR1-1-3/2012)
ZONA DE VÂNT: $q_0=0.6$ kN/m² (conf. CR1-1-4/2012)

MATERIALE:

- BETON ÎN PLĂCI PE SOL, PLANȘEU ȘI CADRE ÎNLOCUITOARE: C20/25, XC1 (RO), CEM II/A-L 42.5R, CI 0.2%, S3, D_{max}=16mm;
- BETON ÎN CĂMĂȘUIRI STĂLPI, GRINZI ȘI PEREȚI: C25/30, XC1 (RO), CEM II/A-L 42.5R, CI 0.2%, S4, D_{max}=16mm; cu aditivi superplastifianți;
- ARMĂTURA: B500C, SPPB;
- ACOPERIREA CU BETON A ARMĂTURII: C_{nom} = 3.5 cm - bare longitudinale stâlpi, centuri, grinzi; C_{nom} = 2 cm - în scări și plăci;
- OȚEL LAMINAT S235JR - VOPSIT ȘI TRATAT ANTICOROZIV;
- SURUBURI: 10.9 - ZINCĂT;
- ELECTROZI: SUPERBAZ;
- SUDURI: PE TOATĂ SUPRAFAȚA DE ÎMBINARE, a=0.7x_{min};

ATENȚIE:

1. Orice neconcordanță între proiect și situația existentă se va aduce în scris la cunoștința proiectantului de specialitate și expertului tehnic în vederea analizării situației și prezentarea unei soluții adecvate.
2. Axele, respectiv distanța dintre ele au caracter orientativ.
3. Toate distanțele și dimensiunile se vor verifica la fața locului, premergător confecționării elementelor metalice din oțel laminat sau a elementelor de armare.

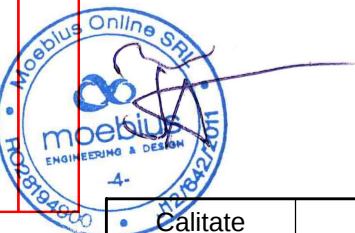

Calitate	Nume	Semnătură	Cerintă	Referat, Număr, Data
EXPERT			A1	
VERIFICATOR			A1	
Proiectant general:	IDEATIVA Design SRL J14/246/2019, 41053258 +40 747 38 20 10 office@ideativa.ro		Beneficiar: MUNICIPIUL SFÂNTU GHEORGHE	
Proiectant de specialitate rezistentă:	MOEBIUS ONLINE S.R.L. str. Horea, nr. 53, ap. 3A, Cluj-Napoca, Cluj NR. ORCAn: J12/642/2011 CUI: 60293194900 tel: +40-723-053-820		Nr. Proiect proiectant general: 22/2025	
Proiectant de specialitate rezistentă:	MOEBIUS ONLINE S.R.L. str. Horea, nr. 53, ap. 3A, Cluj-Napoca, Cluj NR. ORCAn: J12/642/2011 CUI: 60293194900 tel: +40-723-053-820		Nr. Proiect proiectant de spec.: 640/2025	
Calitate	Nume	Semnătură	Scara:	Faza
ȘEF PROIECT DE REZISTENȚĂ	ALBERT-TÓTH Csilla		1:50	D.A.L.I.
PROIECTAT	ing. Kis Alpár		Data:	Plansa nr.
DESENAT	ing. Tittesz Csongor		01/2026	R-02
COPR B- PLAN INTERVENȚII STRUCTURALE - NIVEL PARTER				900x594