


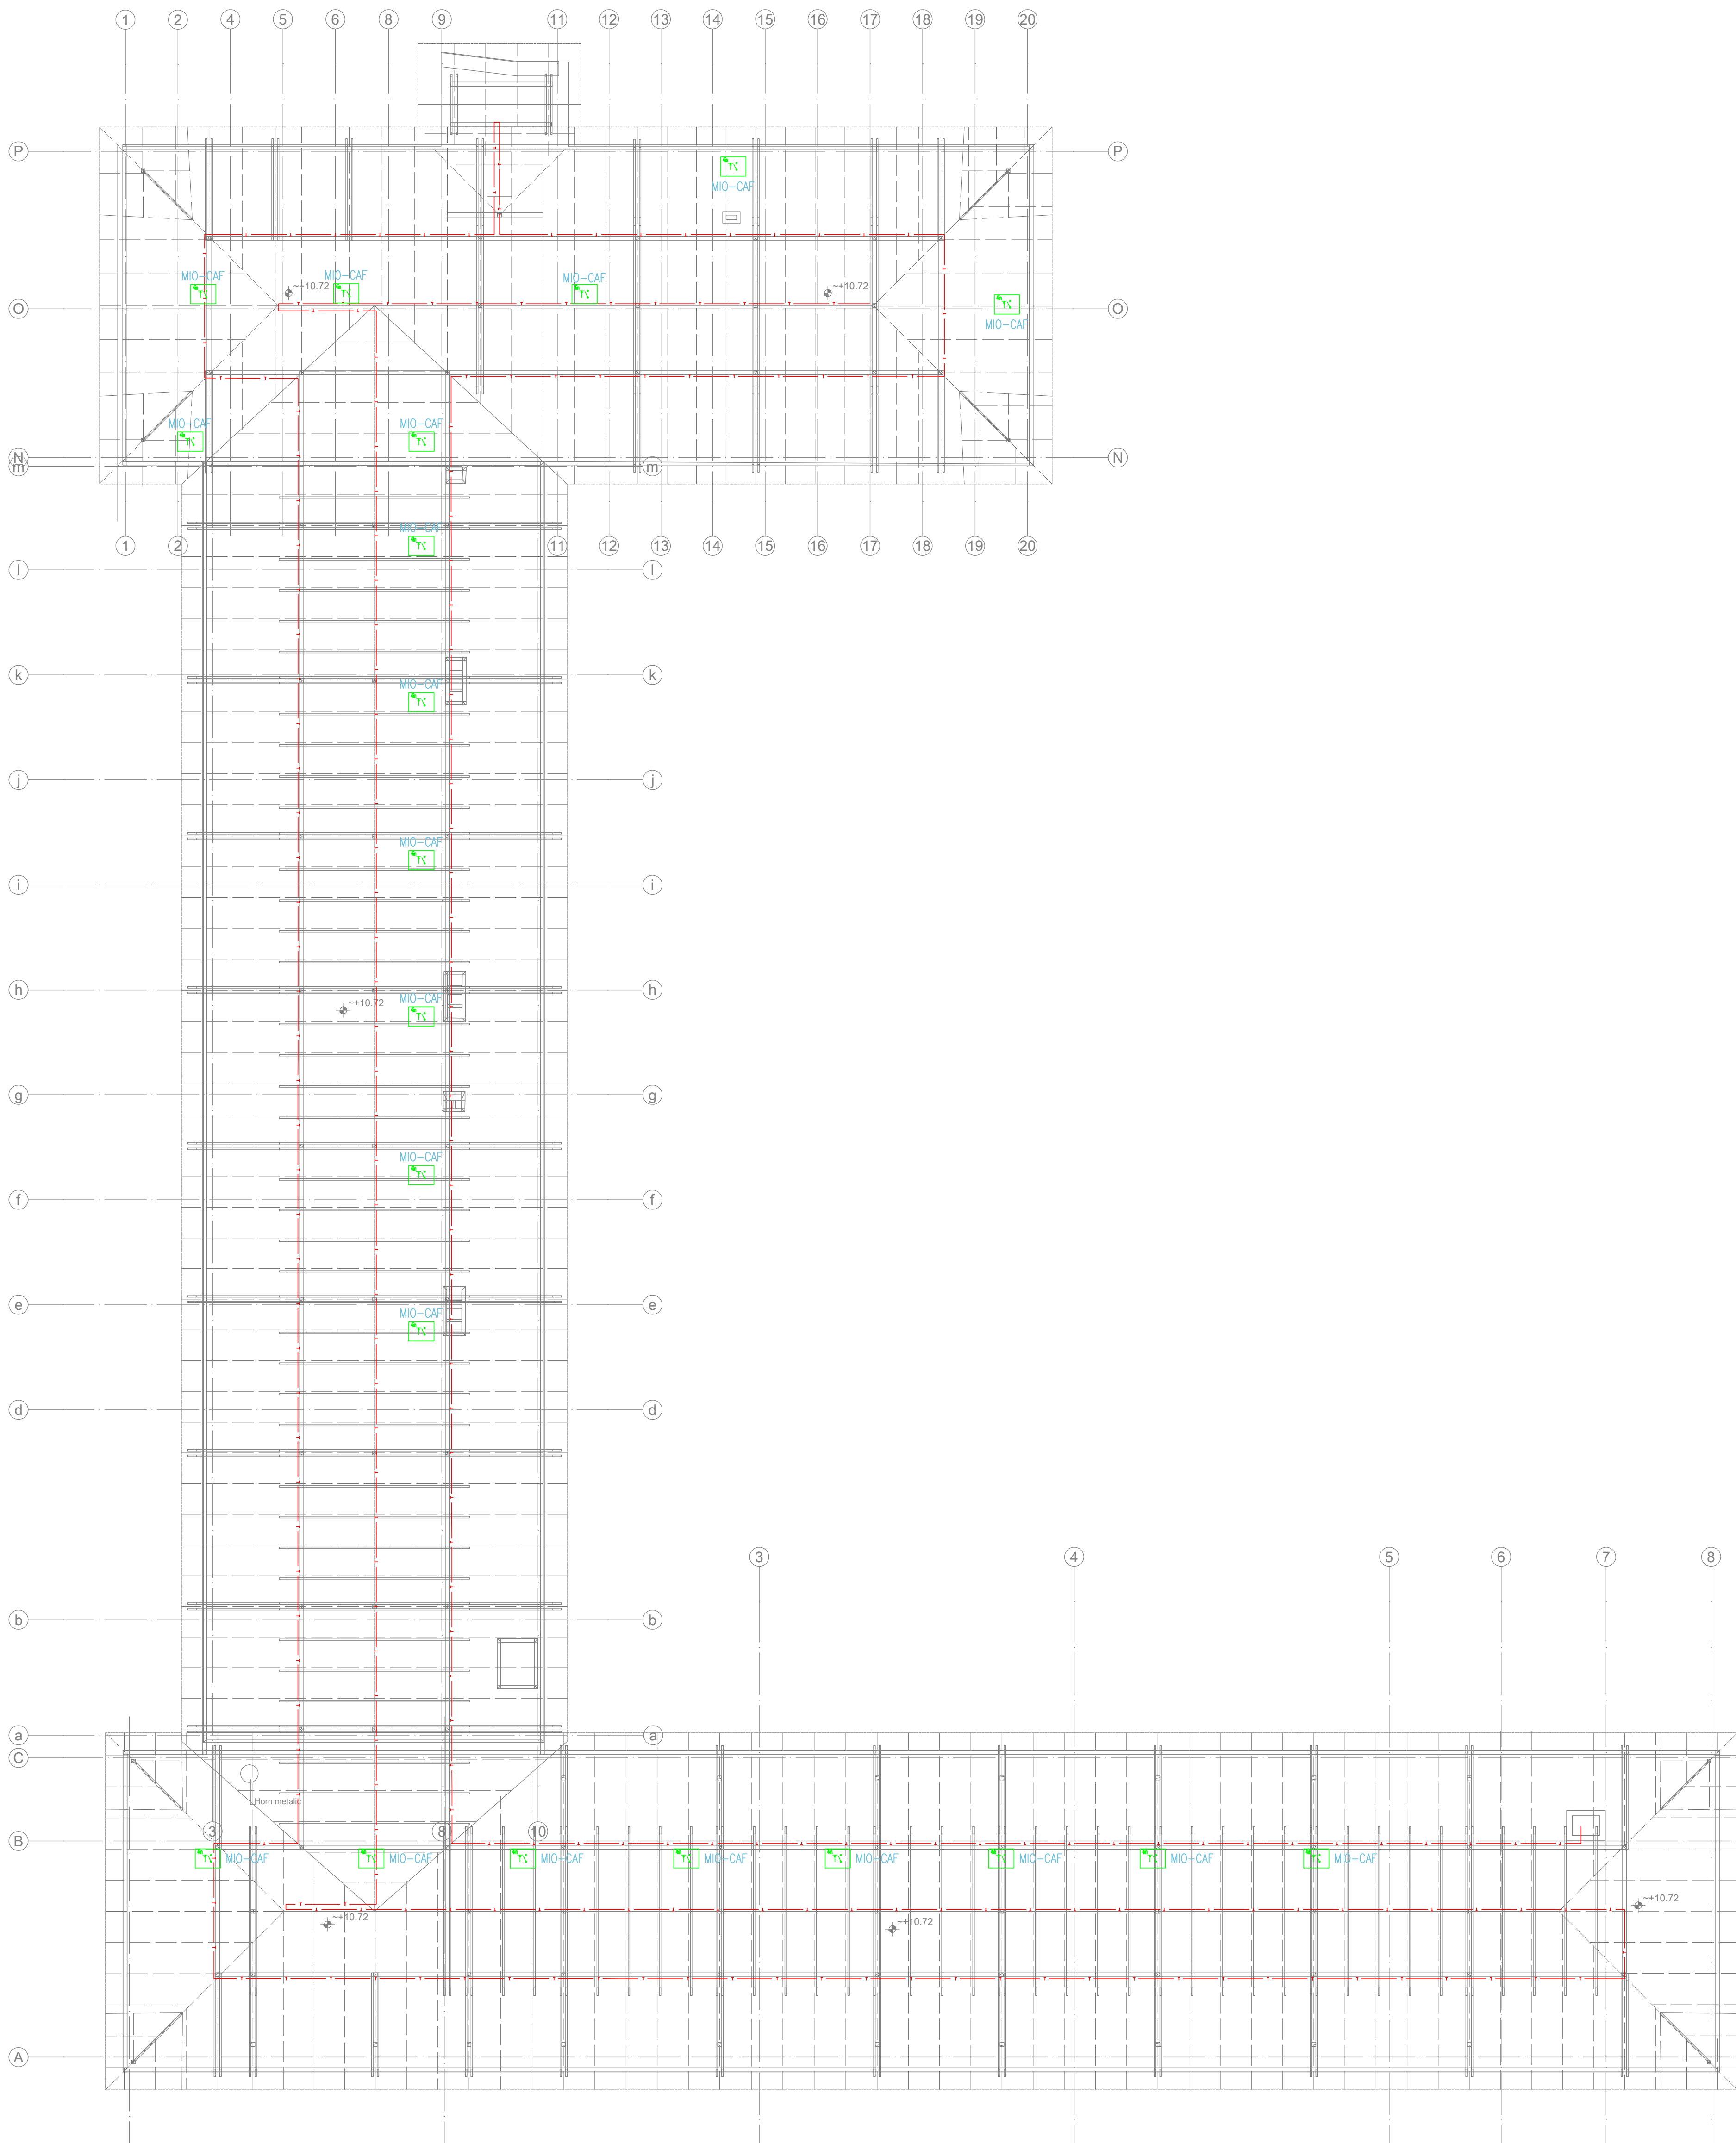

Categoria de importanta: C
Clasa de importanta: II
Acest document este proprietatea firmei E-GEP INSTAL SOLUTIONS SRL si nu poate fi folosit, transmis, sau reprodus, total sau partial, fara autorizarea expresa si scrisa; utilizarea sa trebuie sa fie conforma celei pentru care a fost elaborat. Documentul este valabil numai cu semnatura si stampila in original.

Director ing. GYÖRGY Levente L.S.

PROIECTANT IDEATIVA IDEATIVA Design SRL
GENERAL: 014/246/2019, 41053258 | 030/451/2019, R040848418
+40 747 382 818 | office@ideativa.ro

Revizia	Data	Descriere
---------	------	-----------

VERIFICATOR	NUME	SEMNAT	CERINTA	REFERAT/NR./DATA
-------------	------	--------	---------	------------------

 Instalatii pentru constructii Épületgépészet		Beneficiar: Mun. Sfantu Gheorghe Investitor: CONSOLIDAREA SI REABILITAREA CLADIRII SCOLII GIMNAZIALE "GODRI FERENC" Amplasament: mun. Sfantu Gheorghe, str. Elevilor, nr.1, jud. Covasna		Nr. proiect: 97-2/2025 Faza: DALI
Sef proiect	arh. ALBERT-TÓTH Csilla	Scara:	Spaciu: Instalatie de detectare, semnalizare si avertizare incendiu	
Proiectat	ing. dipl. GYÖRGY Levente	1:100	Plan: Plan pod	
Desenat	ing. dipl. GYÖRGY Levente	Format: A1		
		Data: 03.2026	Plansa nr.: CEP97\D\A.L.I.\IDSAI05a	