
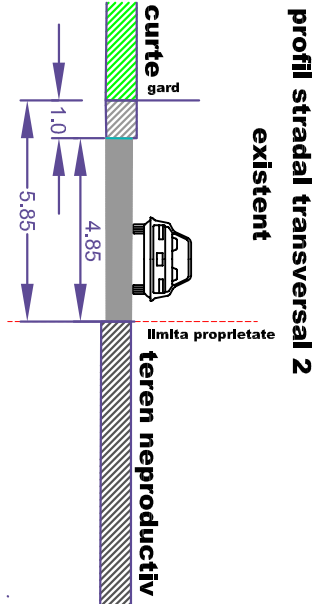
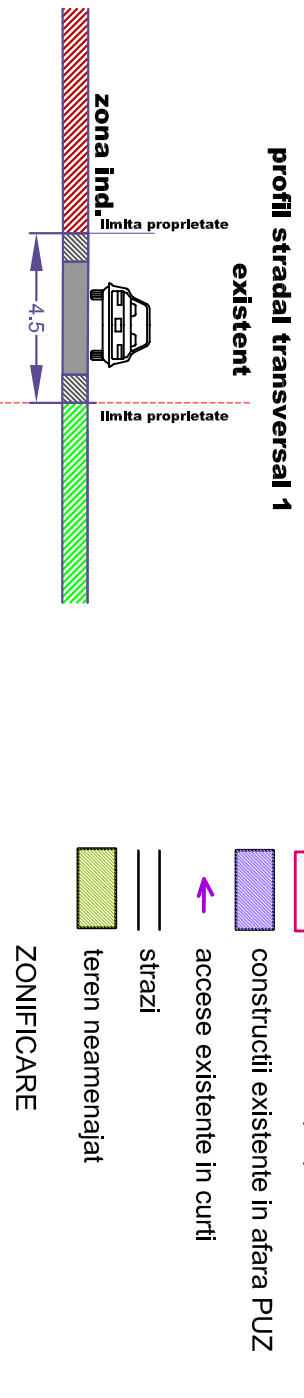


PUZ ZONA DE LOCUINTE

Sfantu Gheorghe, str. Kulakert, f.n.  
2.1. situatia existenta

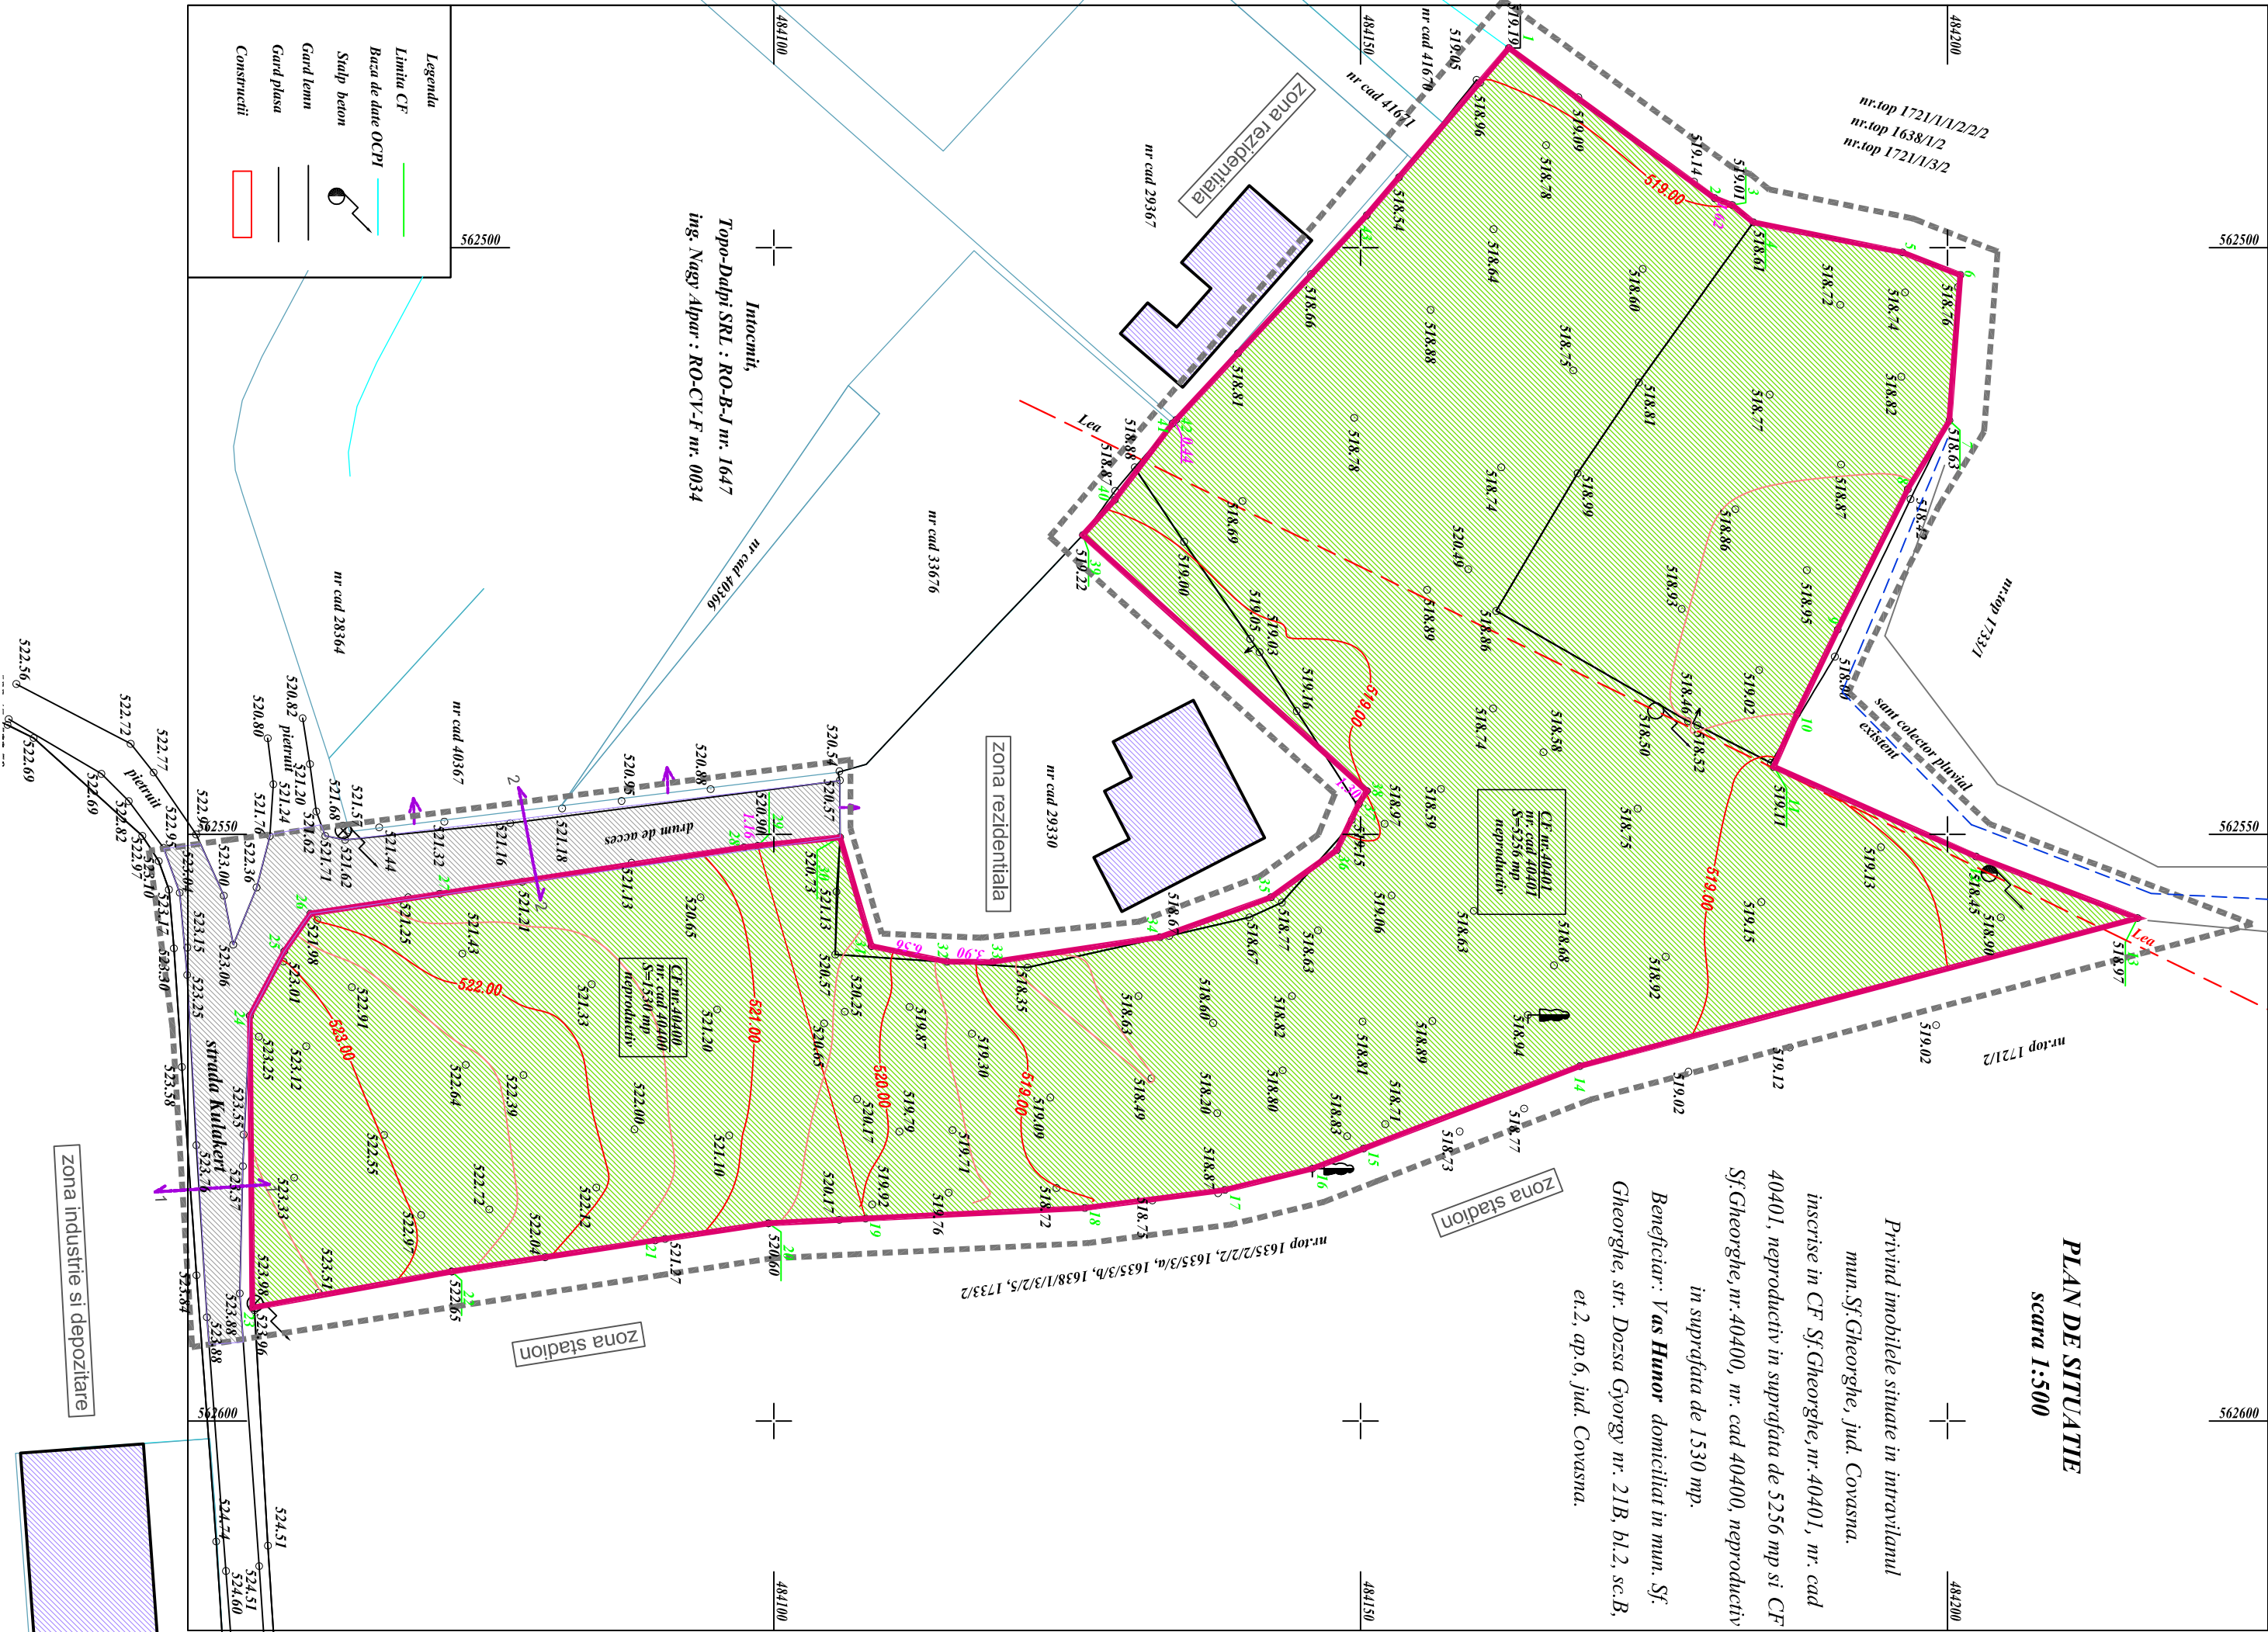

LEGENDA

- limita zona studiata
- limita teren in proprietatea initiatorului
- construcții existente în afara PUZ
- accese existente în curți
- străzi
- teren neamenajat
- ZONIFICARE
- zona nereglementata
- zona circulatii

Indici urbansilici  
POT ex. 0.00%  
CUT ex. 0.00

suprafata studiata: 8 780mp  
bilant teritorial: teren in proprietatea initiatorului

destinatia terenului	existent	
	mp	%
teren neproductiv	6 786	100.00
TOTAL	6 786	100.00



Proiectant general - B.I.A. Monica Serban tel: 0268 520 184 e-mail: monicaserban@yahoo.com				Beneficiar: municipal Sfantu Gheorghe Vas Hunor		Proiect nr. 2201/2022	
Specificatie	Nume	Semnatura	Data	Titlu proiect: PUA ZONA DE LOCUINTE		Faza: PUZ	
Señ proiect	arh. Monica Serban		febr. 2022	Amplasament: Sfantu Gheorghe, jud. Covasna		Planşa nr. 2.1.	
Proiectat	arh. Monica Serban			Titlu plansa: SITUATIA EXISTENTA			
Desenat	arh. Monica Serban		1:500				